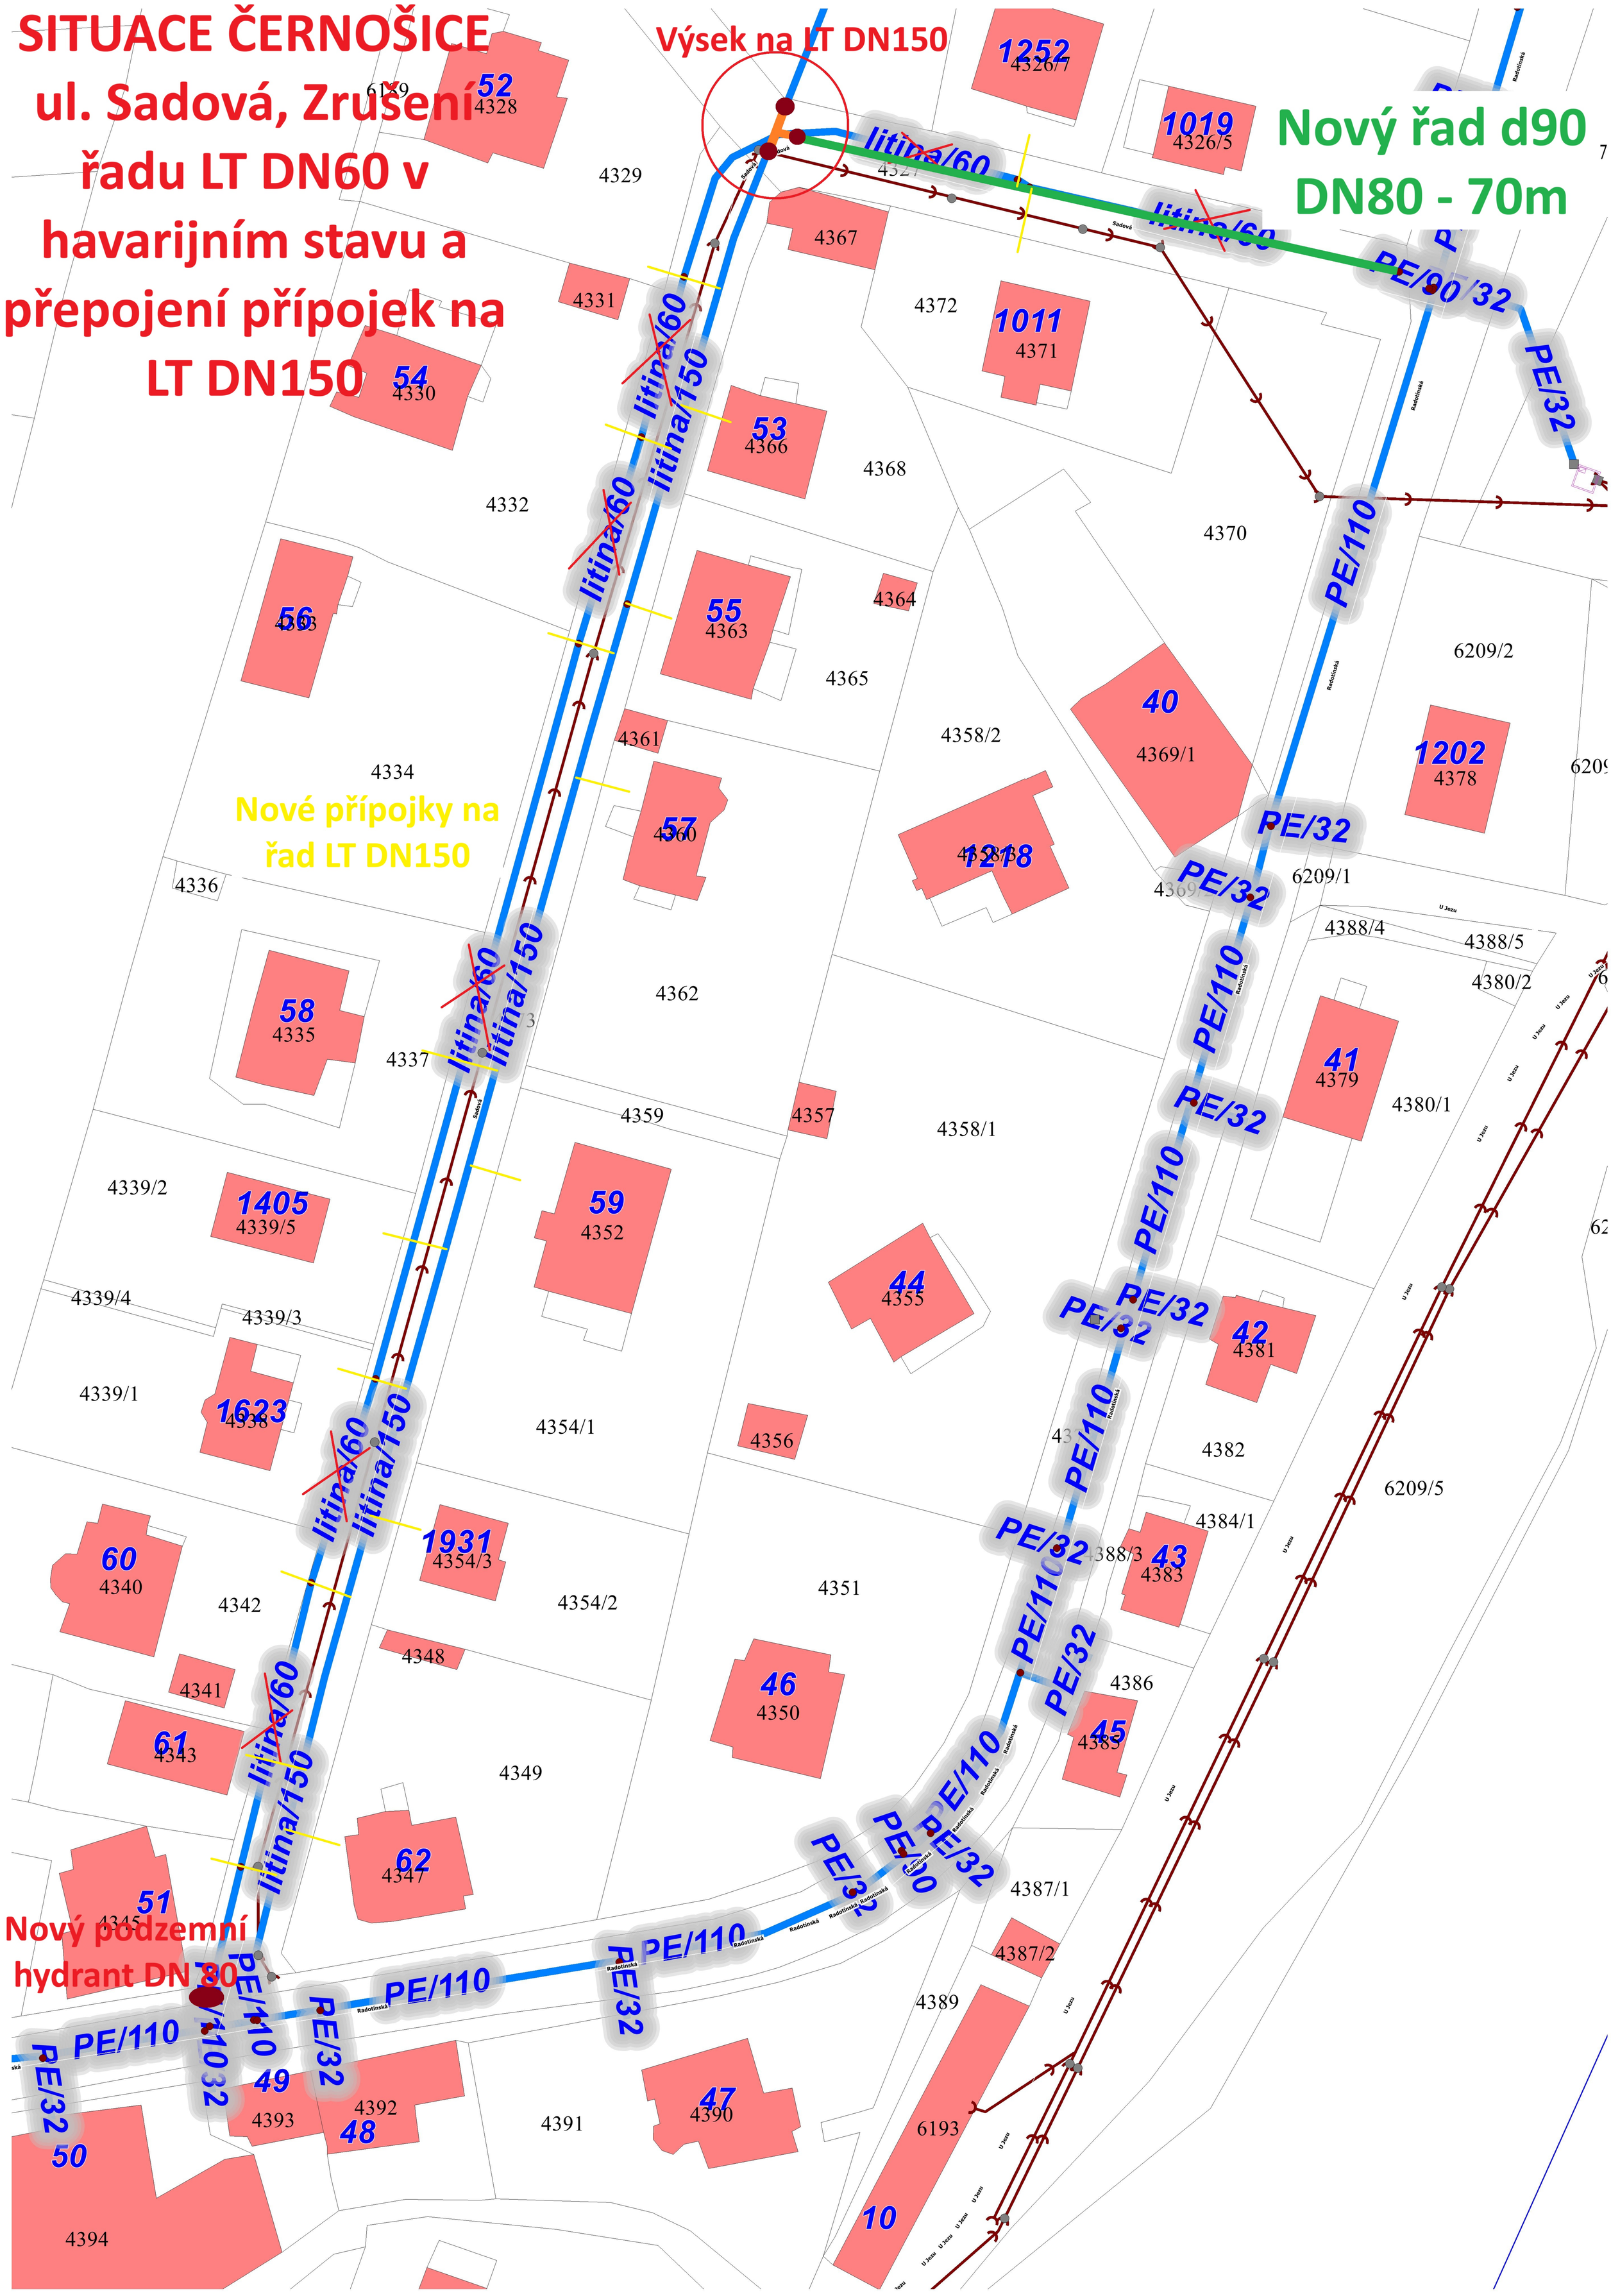SITUACE ČERNOŠICE ul. Sadová, Zrušení řadu LT DN60 v havarijním stavu a přepojení přípojek na LT DN150