



DODATEK Č. 1 KE SMLOUVĚ O INVESTIČNÍM PŘÍSPĚVKU V SOUVISLOSTI SE ZÁMĚREM STAVBY „BLUE FUTURE BARRANDOV“

(dále jen Dodatek)

Městská část Praha 5

se sídlem: náměstí 14. října 1381/4, 150 22 Praha 5
zastoupena: Bc. Lukáš Herold, starosta
IČ: 00063631
(dále jen MČ)

a

Blue Future, s. r. o.

se sídlem: Lannova 2061/8, 110 00 Praha 1
zastoupena: Ing. Ilona Miteva, jednatelka a
Mgr. Petr Dětko, jednatel
IČ: 03614522
OR: C 234031 vedená u Městského soudu v Praze
(dále jen Investor)

(MČ a Investor dále společně jen Smluvní strany)

uzavírají uvedeného dne, měsíce a roku níže uvedený Dodatek:

1. PREAMBULE

- 1.1** Smluvní strany spolu dne 16.01.2024 uzavřely Smlouvu o investičním příspěvku v souvislosti se záměrem stavby „Blue Future Barrandov“ na pozemcích parc. č. 887/1, parc. č. 887/4, parc. č. 887/5 v katastrálním území Hlubočepy, obec Praha (dále jen Smlouva a Projekt).
- 1.2** Specifikace a umístění záměru Investora Projektu jsou mj. uvedeny v Příloze č. 2 Smlouvy nazvané „Podkladová studie ke změně ÚP Z 3452“, kterou dne 24.06.2022 vypracovala společnost DECO group, s. r. o.
- 1.3** Po uzavření Smlouvy došlo ze strany Investora k úpravě Projektu spočívající v zamýšlené změně dopravního napojení stavebních objektů plánovaných na pozemcích Investora parc. č. 887/1, 887/4 a 887/5 v k. ú. Hlubočepy, obec Praha, a to tak, jak je znázorněno ve výkresu Schéma dopravního napojení, který tvoří Přílohu č. 1 a nedílnou součástí tohoto Dodatku (dále také jen Příloha č. 1 Dodatku). Konkrétně tyto stavební objekty, v Příloze č. 1 Dodatku označené jako stavební objekty „B“ a „C“, budou dopravně napojeny v trase dle stavebního povolení na vybudování místní komunikace pro objekt označený v Příloze č. 1 Dodatku jako stavební objekt „A“, tj. stavebního povolení vydaného Úřadem městské části Praha 5, odbor

Stavební úřad, pod č. j.: OSI.HI.ob.7-45452/2013-Ze-R ze dne 24.03.2014, které nabylo právní moci dne 28.04.2014, a dále budou tyto stavební objekty „B“ a „C“ na úrovni svého prvního a druhého podzemního podlaží propojeny s prvním a druhým podzemním podlažím stavebního objektu „A“. V Příloze č. 1 Dodatku je toto dopravní napojení označeno legendou „stávající dopravní napojení dle PD“ a jeho trasa na úrovni podzemních podlaží stavebních objektů „A“, „B“ a „C“ je vyznačena červeně. Tímto řešením zároveň dochází k výraznému ulehčení dopravní a technické infrastruktury v řešeném území a dále uvolnění veřejného prostranství pro pěší propustnost a případné vhodné doplnění veřejné vybavenosti v území. Vhodným řešením pro tuto úpravu je také prodloužení stávající napojovací komunikace k objektu „A“ zatravněvacím pruhem k objektům „B“ a „C“, který rovněž zajišťuje přístup složek IZS k objektům „B“ a „C“.

2. PŘEDMĚT DODATKU

- 2.1** V souvislosti se změnou dopravního napojení se Smluvní strany dohodly, že Příloha č. 2 Smlouvy bude nahrazena Přílohou č. 2 tohoto Dodatku, tj. přílohou Blue Future Barrandov, výběr z dokumentace pro společné povolení, dat. 04/2024, zprac. DECO group, s. r. o. (počet stran 7), která je určující pro řešení dopravního napojení Projektu. V případě, že je některá část příloh Smlouvy v rozporu s přílohami Dodatku, má přednost použití příloh Dodatku.
- 2.2** Ustanovení Smlouvy tímto Dodatkem nedotčená zůstávají nadále v platnosti a účinnosti v nezměněném znění.

3. SPOLEČNÁ A ZÁVĚREČNÁ USTANOVENÍ

- 3.1** Ustanovení tohoto Dodatku nemohou být uplatňována nebo vykládána tak, že by porušovala platné a účinné právní předpisy České republiky.
- 3.2** Tento Dodatek nabývá platnosti podpisem Dodatku oběma Smluvními stranami.
- 3.3** Smluvní strany berou na vědomí, že tento Dodatek nabývá účinnosti dnem jeho uveřejnění v registru smluv podle zákona č. 340/2015 Sb., o zvláštních podmínkách účinnosti některých smluv, uveřejňování těchto smluv a o registru smluv, ve znění pozdějších předpisů, do 30 dnů ode dne podpisu Dodatku poslední Smluvní stranou, které provede MČ. Smluvní strany berou na vědomí, že zveřejnění osobních údajů v Dodatku uveřejněném v registru smluv podle věty první se děje v souladu s tímto zákonem a s čl. 6 odst. 1 písm. c) nařízení Evropského parlamentu a Rady (EU) 2016/679. Smluvní strany prohlašují, že skutečnosti a informace obsažené v Dodatku nepovažují za obchodní tajemství ve smyslu § 504 občanského zákoníku a udělují svolení k jejich užití a uveřejnění bez stanovení jakýchkoliv dalších podmínek.
- 3.4** Tento Dodatek je sepsán ve čtyřech (4) vyhotoveních s platností originálu, z nichž MČ obdrží tři (3) vyhotovení a Investor jedno (1) vyhotovení.
- 3.5** Nedílnou součástí tohoto Dodatku je tato příloha:
Příloha č. 1 – Schéma dopravního napojení (počet stran 1)
Příloha č. 2 – Blue Future Barrandov, výběr z dokumentace pro společné povolení, dat. 04/2024, zprac. DECO group, s. r. o. (počet stran 7)
- 3.6** Tímto se ve smyslu ustanovení § 43 odst. 1 zákona č. 131/2000 Sb., o hlavním městě Praze, ve znění pozdějších předpisů, potvrzuje, že byly splněny podmínky pro platnost právního jednání městské části Praha 5, a to usnesením Rady městské části Praha 5 č. RMČ/52/1042/2025 ze dne 20.10.2025.

NA DŮKAZ TOHO, že Smluvní strany s obsahem tohoto Dodatku souhlasí, rozumí mu a projevují vůli tímto se řídit, připojují své podpisy a prohlašují, že tento Dodatek byl uzavřen podle jejich svobodné a vážné vůle.


24 -10- 2025

V Praze 21. 10. 2025

V Praze


.....
za Investora
Ing. Ilona Miteva,
jednatelka Blue Future, s. r. o.


.....
za MČ
Bc. Lukáš Herold,
starosta MČ Praha 5

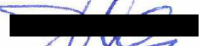
.....
za Investora
Mgr. Petr Dětko,
jednatel Blue Future, s. r. o.



PŘÍLOHA Č. 1
SCHÉMA DOPRAVNÍHO NAPOJENÍ



NAZEV VÝKRESU


**SCHEMA
DOPRAVNÍHO NAPOJENÍ**


BLUE FUTURE BARRANDOV
Pozemky parc. č. 887/1, 887/4, 887/5 - k.ú. Hlubočepy

DECO

PŘÍLOHA Č. 2

**BLUE FUTURE BARRANDOV, VÝBĚR Z DOKUMENTACE PRO SPOLEČNÉ POVOLENÍ,
DAT. 04/2024, ZPRAC. DECO GROUP, S. R. O.**

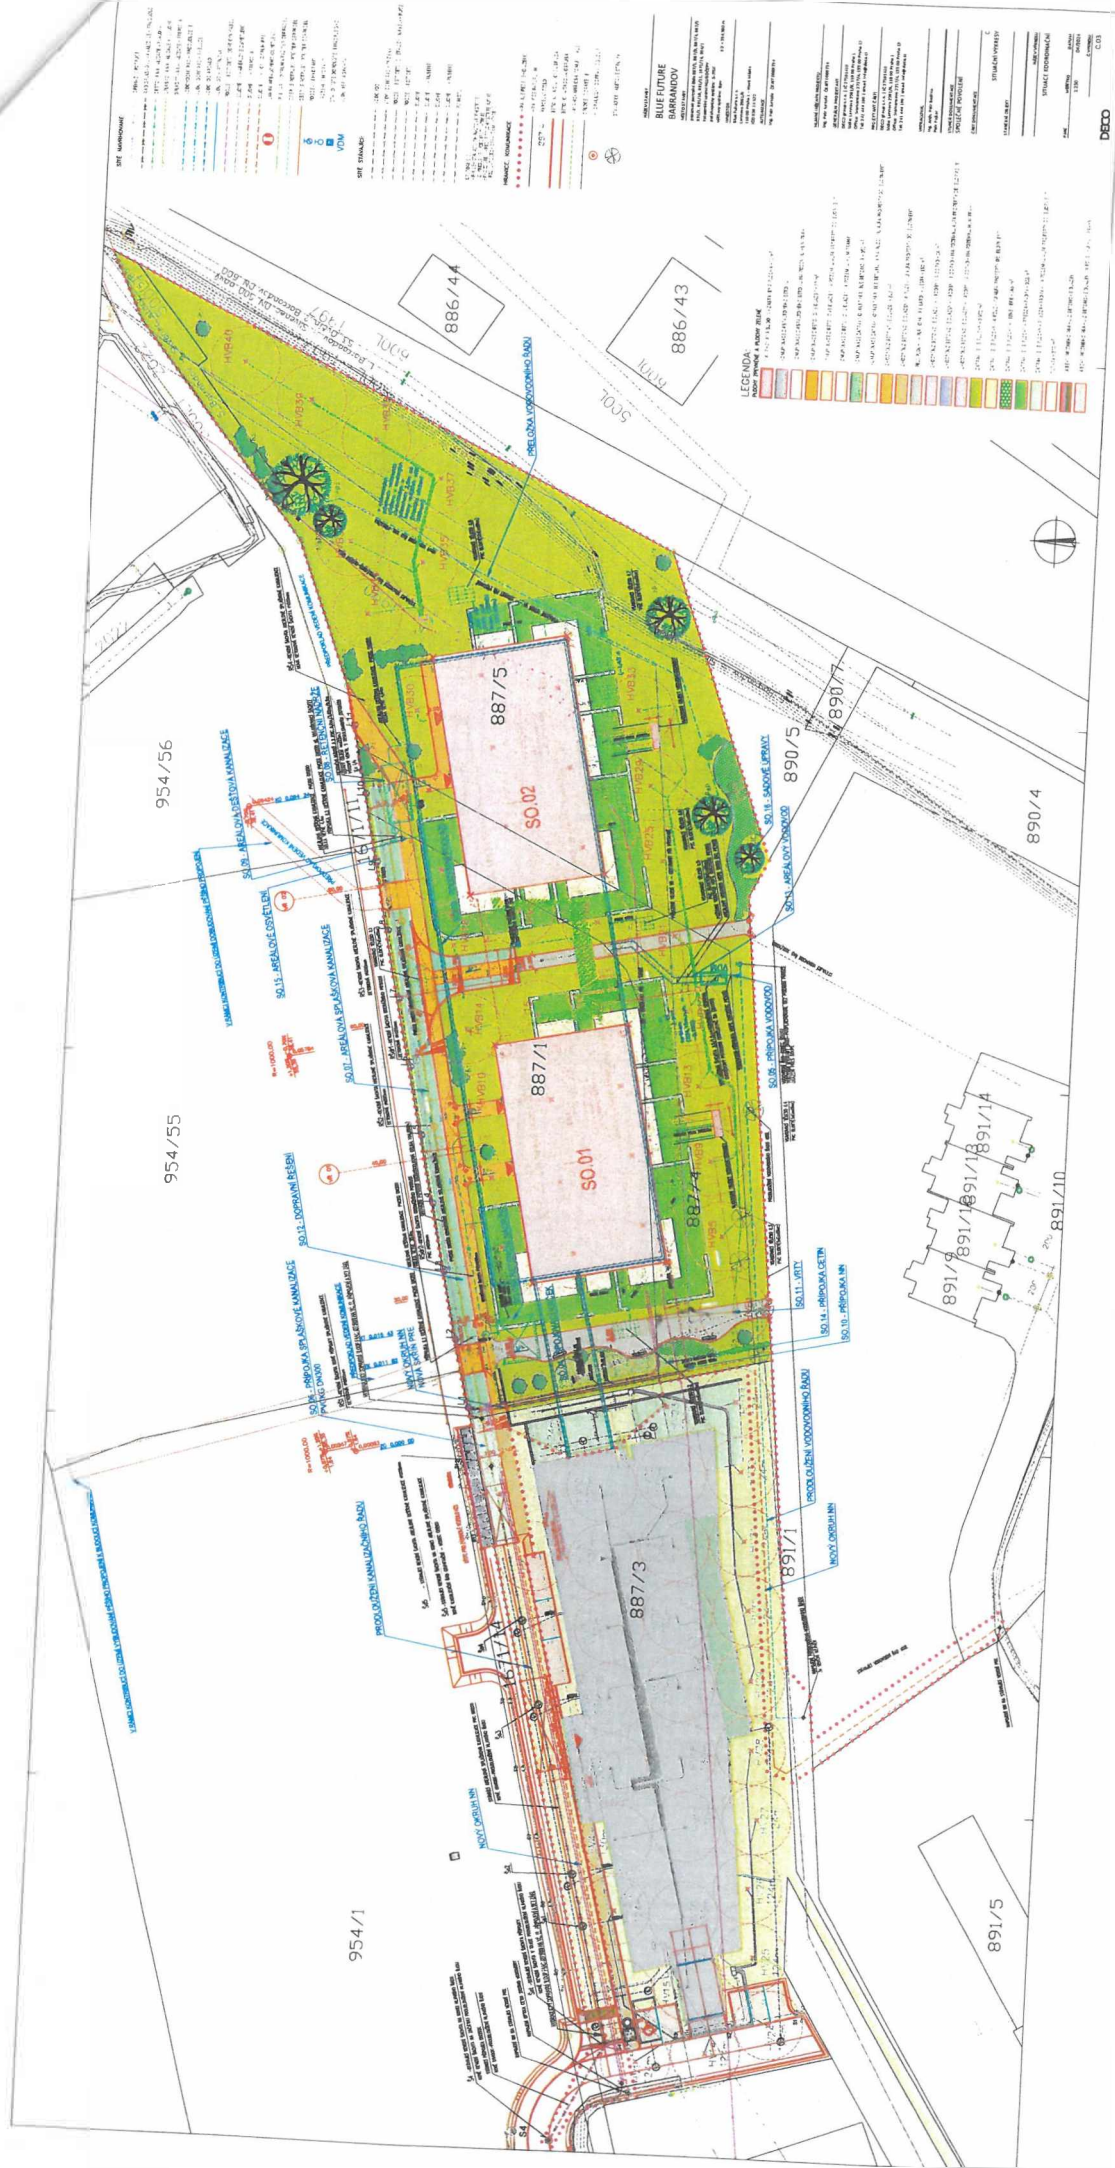

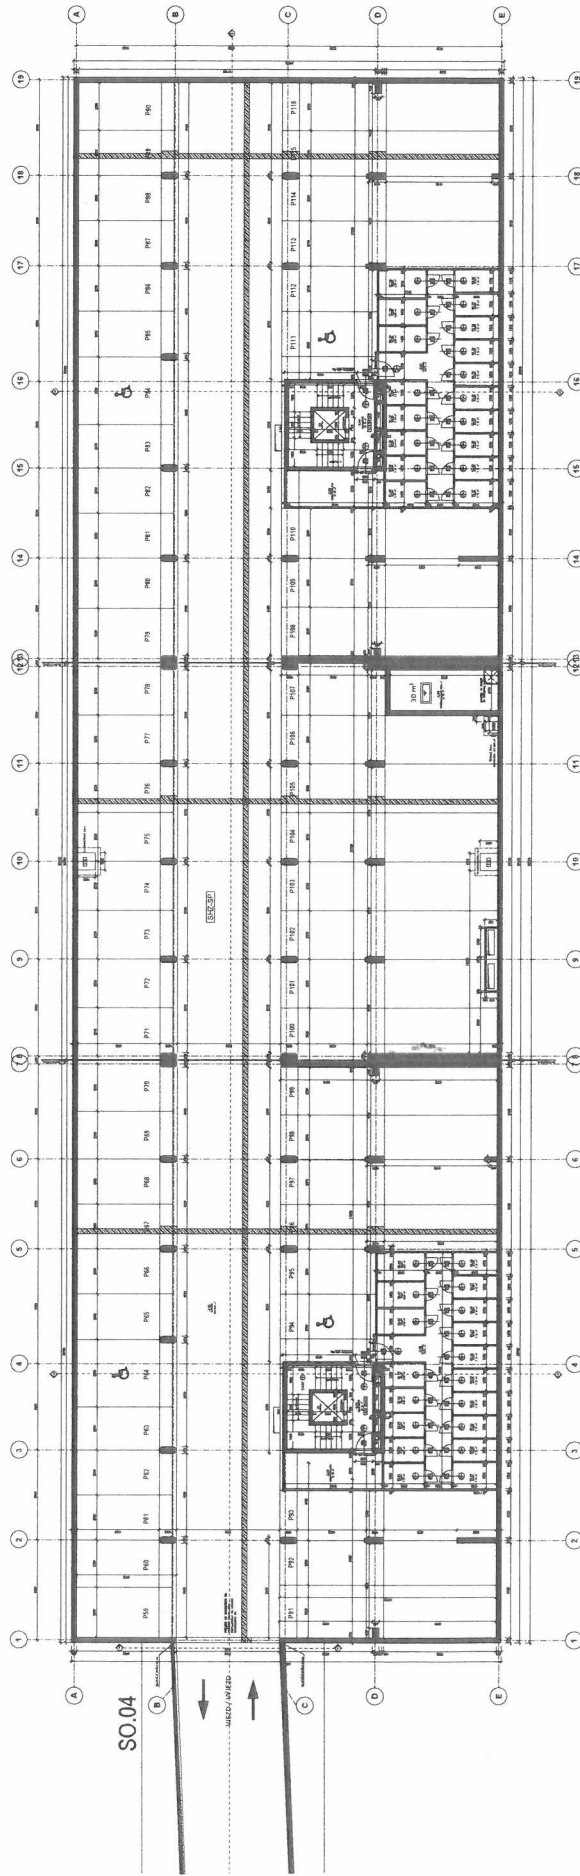







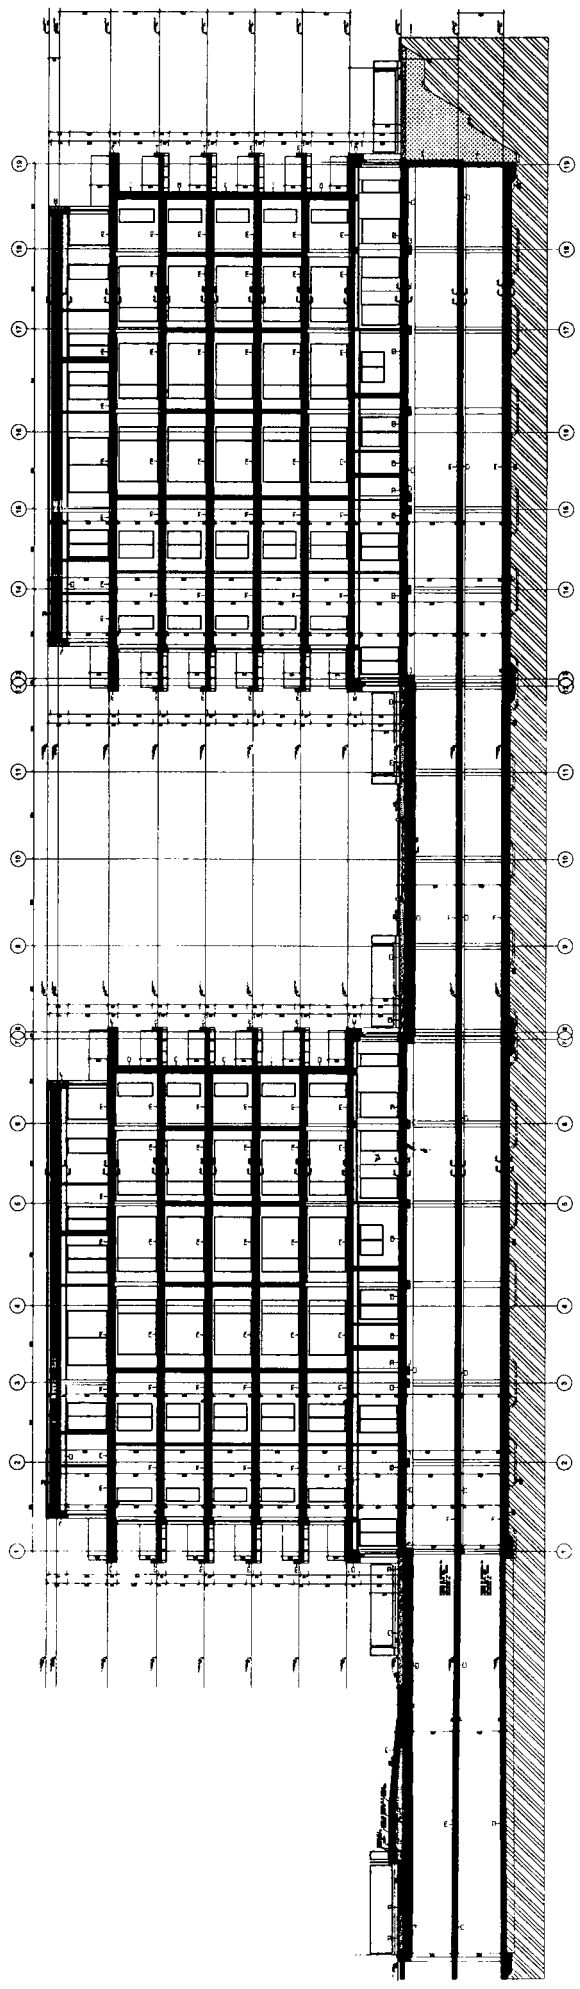


PŮDORYS 1.PP

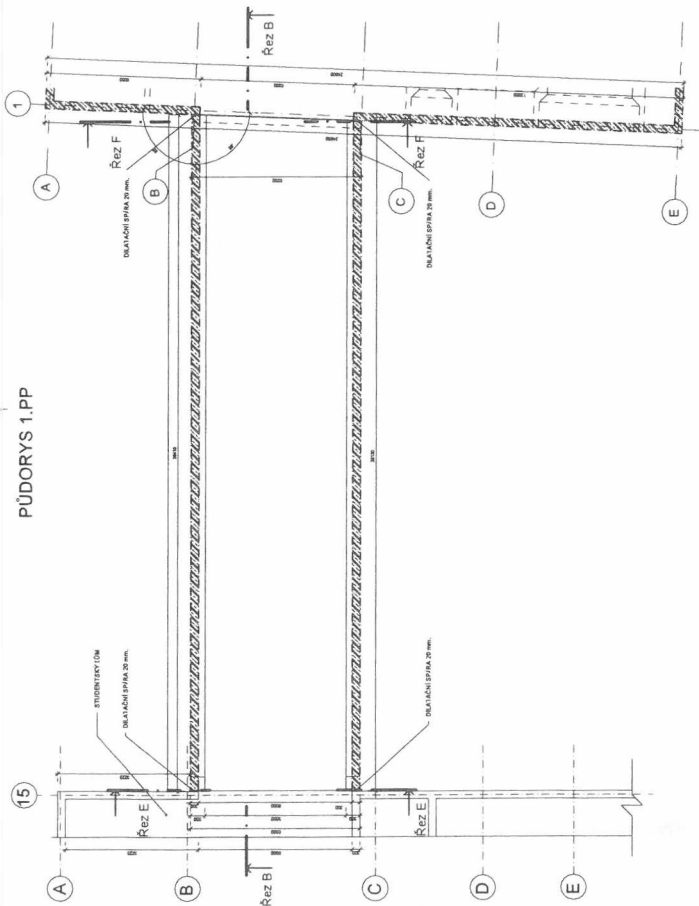


PŮDORYS 2.PP

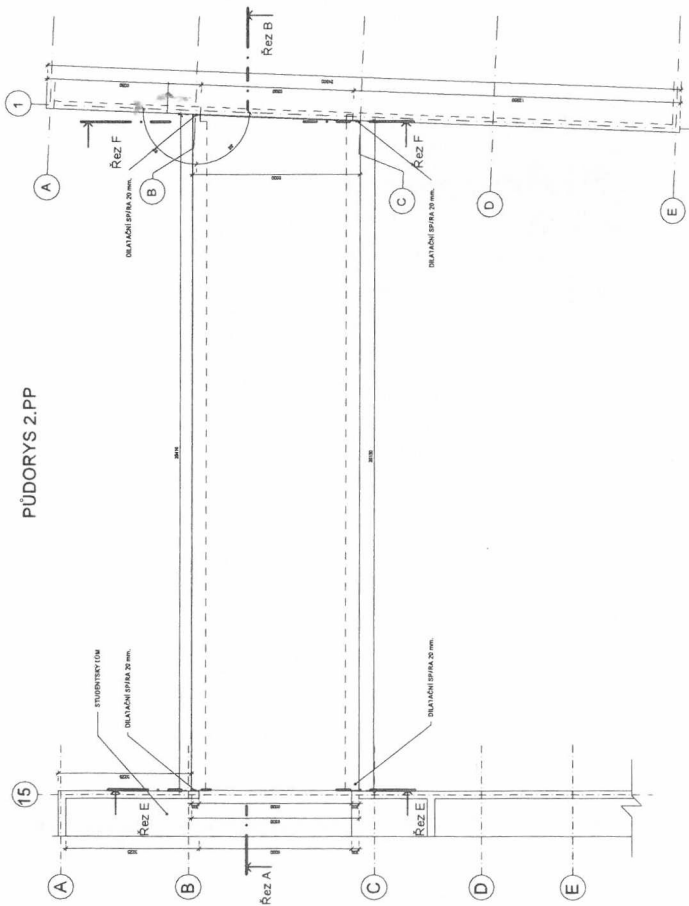


Řez B

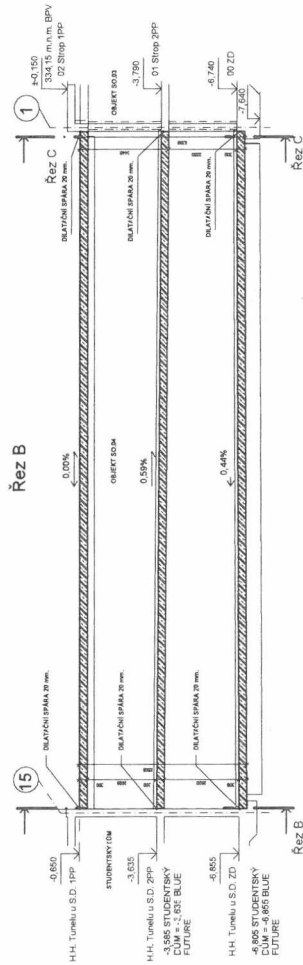

Řez E

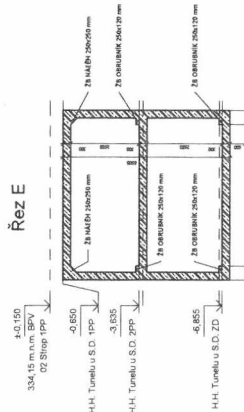

Řez F

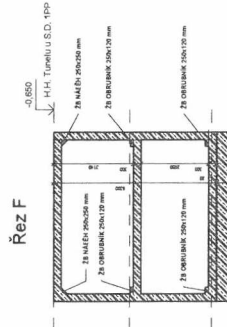













