

OZNÁMENÍ ZMĚNY NPO/NPŽP		číslo OZ: 4	
Zhotovitel:	Metrostav DIZ s.r.o..		
Investor:	Dopravní podnik hl. m. Prahy, akciová společnost	Datum: 13.2.2025	
Název akce: Poskytování energetických služeb se zaručeným výsledkem (EPC) pro vybrané objekty dopravního podniku hl. m. Prahy v areálech Depo Kačerov, Centrální dispečink, Vozovna Pankrác a Vozovna Střešovice			
Způsob odeslání / předání datum:	poštou ☐	e-mailem ☒	faxem ☐ osobně ☐
Odkazy na specifikaci:			
na výkresy:			
na rozpočtové podklady:			
na jinou část smlouvy:	Dodatek č.2		
Předmět změny: Odpočet částí parkovacího přístřešku, celého oplocení s fotovoltaickými panely a přípočtu opravy severního přístavku s ocelovou konstrukcí pro fotovoltaické panely na objektu B. Popis a zdůvodnění změny: Došlo k redukci plochy pro FVE na parkovacích přístřešcích. Část chybějících fotovoltaických panelů je přesunuta na severní přístavek objektu B. Dojde k přeizolování stávající hydroizolace, na strop bude osazena nosná ocelová konstrukce s fotovoltaickými panely. Konstrukce bude kotvená přes siporexové panely přímo na nosnou ocelovou kci haly přístavku. Dojde k opravě části hromosvodu. S ohledem na komplikace v drážním tělese nedojde k realizaci plotu s fotovoltaickými panely. V rámci projednávání stavebního povolení na umístění parkovacích přístřešku, bylo vydáno stanovisko s podmínkami provozovatele PVK. Bylo požadováno provést demontovatelný přístřešek v části parkoviště o podjezdné výšce přes 3 m pro možnost nájezdu bagru v případě havárie. Na základě toho, že by to bylo neekonomické, bylo rozhodnuto o nerealizaci částí parkovacího přístřešku. Byla vytipována nově plocha pro chybějící fotovoltaické panely, která je staticky únosná, jedná se o severozápadní přístavbu k objektu B, která bude zároveň sloužit i pro náhradu nerealizovaného plotu s fotovoltaickými panely.			
Počet připojených listů specifikací:	4 x A4, 7xA3		
Důvod vícepráce / méněpráce:			
Zde jednoznačně uvést vazbu na zákon 134/2016 o zadávání veřejných zakázek. Zvláště pak § 222, změna závazku ze smlouvy na veřejnou zakázku.			
odstavec 4, § 222 ☐	odstavec 5, § 222 ☒	odstavec 6, § 222 ☐	odstavec 7, § 222 ☐
Oznámení vydává:			
Dopravní podnik hl. m. Prahy, akciová společnost			
Sokolovská 42/217, Vysočany, 190 00, Praha 9			



Stanovisko technického dozoru stavby: Souhlasí/nesouhlasí

Building management so

Stanovisko projektanta s

FVE – Souhlasí – Energo

Stavební částí – Habena

Stanovisko energetického specialisty: Souhlasí/nesouhlasí

ENVIROS, s.r.o.


EnergoREAL, s.r.o.
Klapkova 731/34
Praha 8 - Kobylisy
IČO: 28231198
DIČ: CZ28231198
www.energoREAL.cz 1



HABENA
spol. s r.o.
Korunní 60
120 00 Praha 2
IČ: 60486708
DIČ: CZ60486708
Tel./fax: 224 252 063


Building management solutions s.r.o.
Zenklova 2530/23 | 180 00 Praha
IČO: 288 12 999 DIČ: CZ28812999

- Příloha:

- Návrh na změnu stavby – K-005 - Depo Kačerov - Parkovací přístřešek a přístavek na objektu B, FVE oplocení– 3xA4
- Rozpočet – 1xA4
- Projektová dokumentace – Přístřešek – 3xA3
- Projektová dokumentace - Přístavek B – 3xA3
- Projektová dokumentace – přístavek B – půdorys FVE – 1xA3

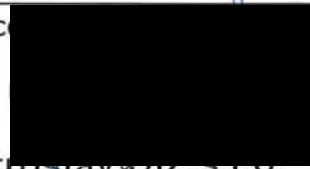

ZMĚNOVÝ LIST NPO/NPŽP		číslo ZL: 4
Zhotovitel:	Metrostav DIZ s.r.o.	
Změnový list vystavil:	Metrostav DIZ s.r.o.	
Datum:	13.2.2025	
Podepsaní zmocněnci potvrzují v souladu se Smlouvou o dílo tuto změnu rozsahu díla: Předmět změny: Smluvní strany se dohodly na odpočtu částí parkovacího přístřešku, celého oplocení s fotovoltaickými panely a přípočtu opravy severního přístavku s ocelovou konstrukcí pro fotovoltaické panely na objektu B. Popis a zdůvodnění změny: Došlo k redukci plochy pro FVE na parkovacích přístřešcích. Část chybějících fotovoltaických panelů je přesunuta na severní přístavek objektu B. Dojde k přeizolování stávající hydroizolace, na strop bude osazena nosná ocelová konstrukce s fotovoltaickými panely. Konstrukce bude kotvená přes siporexové panely přímo na nosnou ocelovou kci haly přístavku. Dojde k opravě části hromosvodu. S ohledem na komplikace v drážním tělese nedojde k realizaci plotu s fotovoltaickými panely. V rámci projednávání stavebního povolení na umístění parkovacích přístřešku, bylo vydáno stanovisko s podmínkami provozovatele PVK. Bylo požadováno provést demontovatelný přístřešek v částí parkoviště o podjezdě výšce přes 3 m pro možnost nájezdu bagru v případě havárie. Na základě toho, že by to bylo neekonomické, bylo rozhodnuto o nerealizaci částí parkovacího přístřešku. Byla vytipována nově plocha pro chybějící fotovoltaické panely, která je staticky únosná, jedná se o severozápadní přístavbu k objektu B, která bude zároveň sloužit i pro náhradu nerealizovaného plotu s fotovoltaickými panely		
Počet připojených listů specifikací: 4 x A4, 7x A3 (celkový počet)	Počet připojených výkresů: 7 x A3	
Cena méněprací bez DPH: 5.292.700,- Kč	Cena víceprací bez DPH: 5.123.100,- Kč	
Výsledná cena změny bez DPH: -169.600,- Kč	Nově sjednaná lhůta dokončení díla: 31.3.2026	
Veškeré práce budou splňovat podmínky smlouvy o dílo a budou provedeny ve stejné úrovni co do jakosti materiálů, provedení apod. tak, jak požaduje nebo předpokládá Dokumentace zakázky pro celé dílo.		
Podpis zmocněnce objednatele:	Podpis zmocněnce	
	 Metrostav DIZ s.r.o. Ing. Petr Srámek Koželužská 2450/4, 180 00 Praha 8 IČ 25021915, DIČ CZ25021915 (194)	
Datum:	Datum:	

Za odbor realizace velkých projektů Státního fondu životního prostředí ČR:

Ověřil souvislost s realizovaným projektem (PM projektu):

Posoudil způsobilost/nezpůsobilost výdajů (vedoucí oddělení/ředitel ORVP):

NÁVRH NA ZMĚNU STAVBY

Stavba: Poskytování energetických služeb se zaručeným výsledkem (EPC) pro vybrané objekty DPP v areálech Depo Kačerov, Centrální dispečink, Vozovna Pankrác a Vozovna Štřešovice

Číslo stavby: 20-0-3379

Pořadové číslo změnového listu:

K-005


Změna:

☐
☐
☒

D - dokumentace

P - příprava

R - realizace

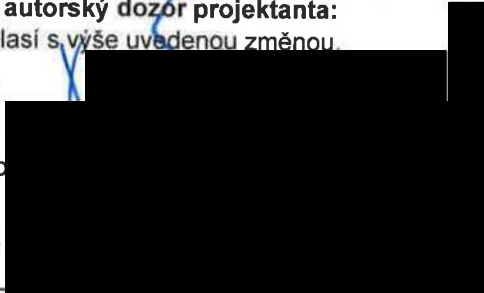OBJEKT: SO	Číslo (pod) objektu: 04	Název: Depo Kačerov - Parkovací přístřešek a přístavek na objektu B, FVE oplocení
Popis změny: Došlo k redukci plochy pro fotovoltaické panely na parkovacích přístřešcích. Část chybějících fotovoltaických panelů bude přesunuta na přístavek objektu B. Dojde k přeizolování stávající hydroizolace, na strop bude osazena nosná ocelová konstrukce pro fotovoltaické panely. Konstrukce bude kotvená přes siporexové panely přímo na nosnou ocelovou kci haly přístavku. Dojde k opravě částí hromosvodu. Nebude realizován plot s fotovoltaickými panely.		
Zdůvodnění změny: V rámci projednávání stavebního povolení na umístění parkovacích přístřešku, bylo vydáno stanovisko s podmínkami provozovatele PVK. Bylo požadováno provést demontovatelný přístřešek v části parkoviště o podjezdné výšce přes 3 m pro možnost nájezdu bagru v případě havárie. Na základě toho, že by to bylo neekonomické, bylo rozhodnuto o nerealizaci částí parkovacího přístřešku. Byla vytipována nově plocha pro chybějící fotovoltaické panely, která je staticky únosná, jedná se o severozápadní přístavbu k objektu B, která bude zároveň sloužit i pro náhradu nerealizovaného plotu s fotovoltaickými panely.		
Posouzení změny - autorský dozor projektanta: HABENA spol. s r.o. - souhlasí s výše uvedenou změnou.  ENERGOREÁL s.r.o. 182 00 Praha 8 - Kobylisy IČO: 26231198 DIČ: CZ26231198 www.energoreal.cz HABENA spol. s r.o. Korunní 60 120 00 Praha 2 IČO: 60486708 DIČ: CZ60486708 Tel./fax: 224 252 063		

Stavba:	Poskytování energetických služeb se zaručeným výsledkem (EPC) pro vybrané objekty DPP v areálech Depo Kačerov, Centrální dispečink, Vozovna Pankrác a Vozovna Střešovice	Číslo smlouvy:	001052 00 23	SO	04	Změnový list č:	K-005
---------	--	----------------	-----------------	----	----	-----------------	-------

POSOUZENÍ NÁVRHU ZMĚNY

DOPADY ZMĚNY:

Do projektové dokumentace:
Do časového plánu stavby:

ANO, dochází k vytvoření nové PD DPS.

ANO, s dopadem do harmonogramu - je zohledněno v rámci DOD č.2.

Do ceny stavby:

zvýšení o: 5 123 100,00 Kč

snížení o: 5 292 700,00 Kč

Rozdíl -169 600,00 Kč

NAVRHOVATEL ZMĚNY - firma, jméno
Metrostav DIZ s.r.o.

ENESA a.s.

Podpis:



ENESA a.s.
Českomoravská 2532/19b
190 00 Praha 9 - Libušín
IČO: 273 82 052
DIČ: CZ27382052

VYJADŘENÍ VE VĚCÍCH TECHNICKÝCH:

Zhotovitel: Souhlasím
Metrostav DIZ s.r.o.
Podpis:

Technický dozor investora: Souhlasím
Building management solutions s.r.o.
Podpis:

VYJADŘENÍ VE VĚCÍCH FINANČNÍCH:

Zhotovitel: Souhlasím
Metrostav DIZ s.r.o.
Podpis:

Technický dozor investora: Souhlasím
Building management solutions s.r.o.
Podpis:

CELKOVÝ NÁVRH ZHOTOVITELE PŘEDKLÁDÁ:

Metrostav DIZ s.r.o.
Koželužská 2450/4, 180 00 Praha 8
IČ 25021915, DIČ CZ25021915
(118)

Building management solutions s.r.o.
Zenklova 2530/23 | 180 00 Praha
IČO: 288 12 999 DIČ: CZ28812999

CELKOVÉ DOPORUČENÍ: Doporučuji ke schválení

Za Technický dozor investora:

Podpis:

Za Objednatele:

Podpis:

Building management solutions s.r.o.
Building management solutions s.r.o.
Zenklova 2530/23 | 180 00 Praha
IČO: 288 12 999 DIČ: CZ28812999

Dopravní podnik hl.

Za Objednatele:

Za Objednatele:

Podpis:

Ing. Jan Šurovský Ph.D.

Dopravní podnik hl.m. Prahy, a.s.

Dopravní podnik

technický ředitel - Povrch

Seznam příloh k návrhu na změnu stavby:

Číslo přílohy	Název	Počet listů
Příloha č. 1	Rozpočet	1xA4
Příloha č. 2	Projektová dokumentace - Přístřešek	3xA3
Příloha č. 3	Projektová dokumentace - Přístavek B	3xA3
Příloha č. 4	Projektová dokumentace - Přístavek B - půdorys FVE	1xA3

	Celkem počet stran návrhu změny stavby	1xA4, 7xA3
--	---	-------------------

SOUPIS PRACÍ



Stavba: EPC Depo Kačerov, Pankrác, Střešovice PHA-22-231
Objekt: ZBV - Změnové listy
Soupis: ZL K-005 - Kačerov - změna rozsahu parkovacích přístřešku a objektu B, nerealizace FVE plotu
Místo:
Zadavatel:
Zhotovitel:

Datum:
Projektant:
Zpracovatel:

PČ	Typ	Kód	Popis	MJ	Množství	J.cena [CZK]	Cena celkem [CZK]	Cenová soustava
----	-----	-----	-------	----	----------	--------------	-------------------	-----------------

Náklady soupisu celkem -169 600,00

D HSV ZL K-005 - Kačerov - změna rozsahu parkovacích přístřešku a objektu B -169 600,00

D SO04_PS04112 Objekt B 5 123 100,00

1	K	001R	- objekt B - Rekonstrukce ploché střechy pod FVE,úprava jímací soustavy a úprava uzemění bleskovodů - realizace přístavku	m2	1 793,000	2 857,28	5 123 100,00	Smluvní položka
---	---	------	---	----	-----------	----------	--------------	-----------------


PP - objekt B - Rekonstrukce ploché střechy pod FVE,úprava jímací soustavy a úprava uzemění bleskovodů - realizace přístavku
VV plocha nové střechy 1793 m2 viz příloha projektová dokumentace
VV 1793




1 793,000

D SO05_PS05112 Parkovací přístřešky, FVE plot -5 292 700,00

2	K	001R	- objekt X - přístřešky pro FV nad parkovacími stání jímací soustavy, uzemění bleskovodů	kpl	-1,000	4 618 400,00	-4 618 400,00	Smluvní položka
3	K	002R	- FVE - snížení rozsahu FVE - nerealizace FVE plotu	kpl	-1,000	674 300,00	-674 300,00	Smluvní položka


PP - objekt X - přístřešky pro FV nad parkovacími stání jímací soustavy, uzemění bleskovodů

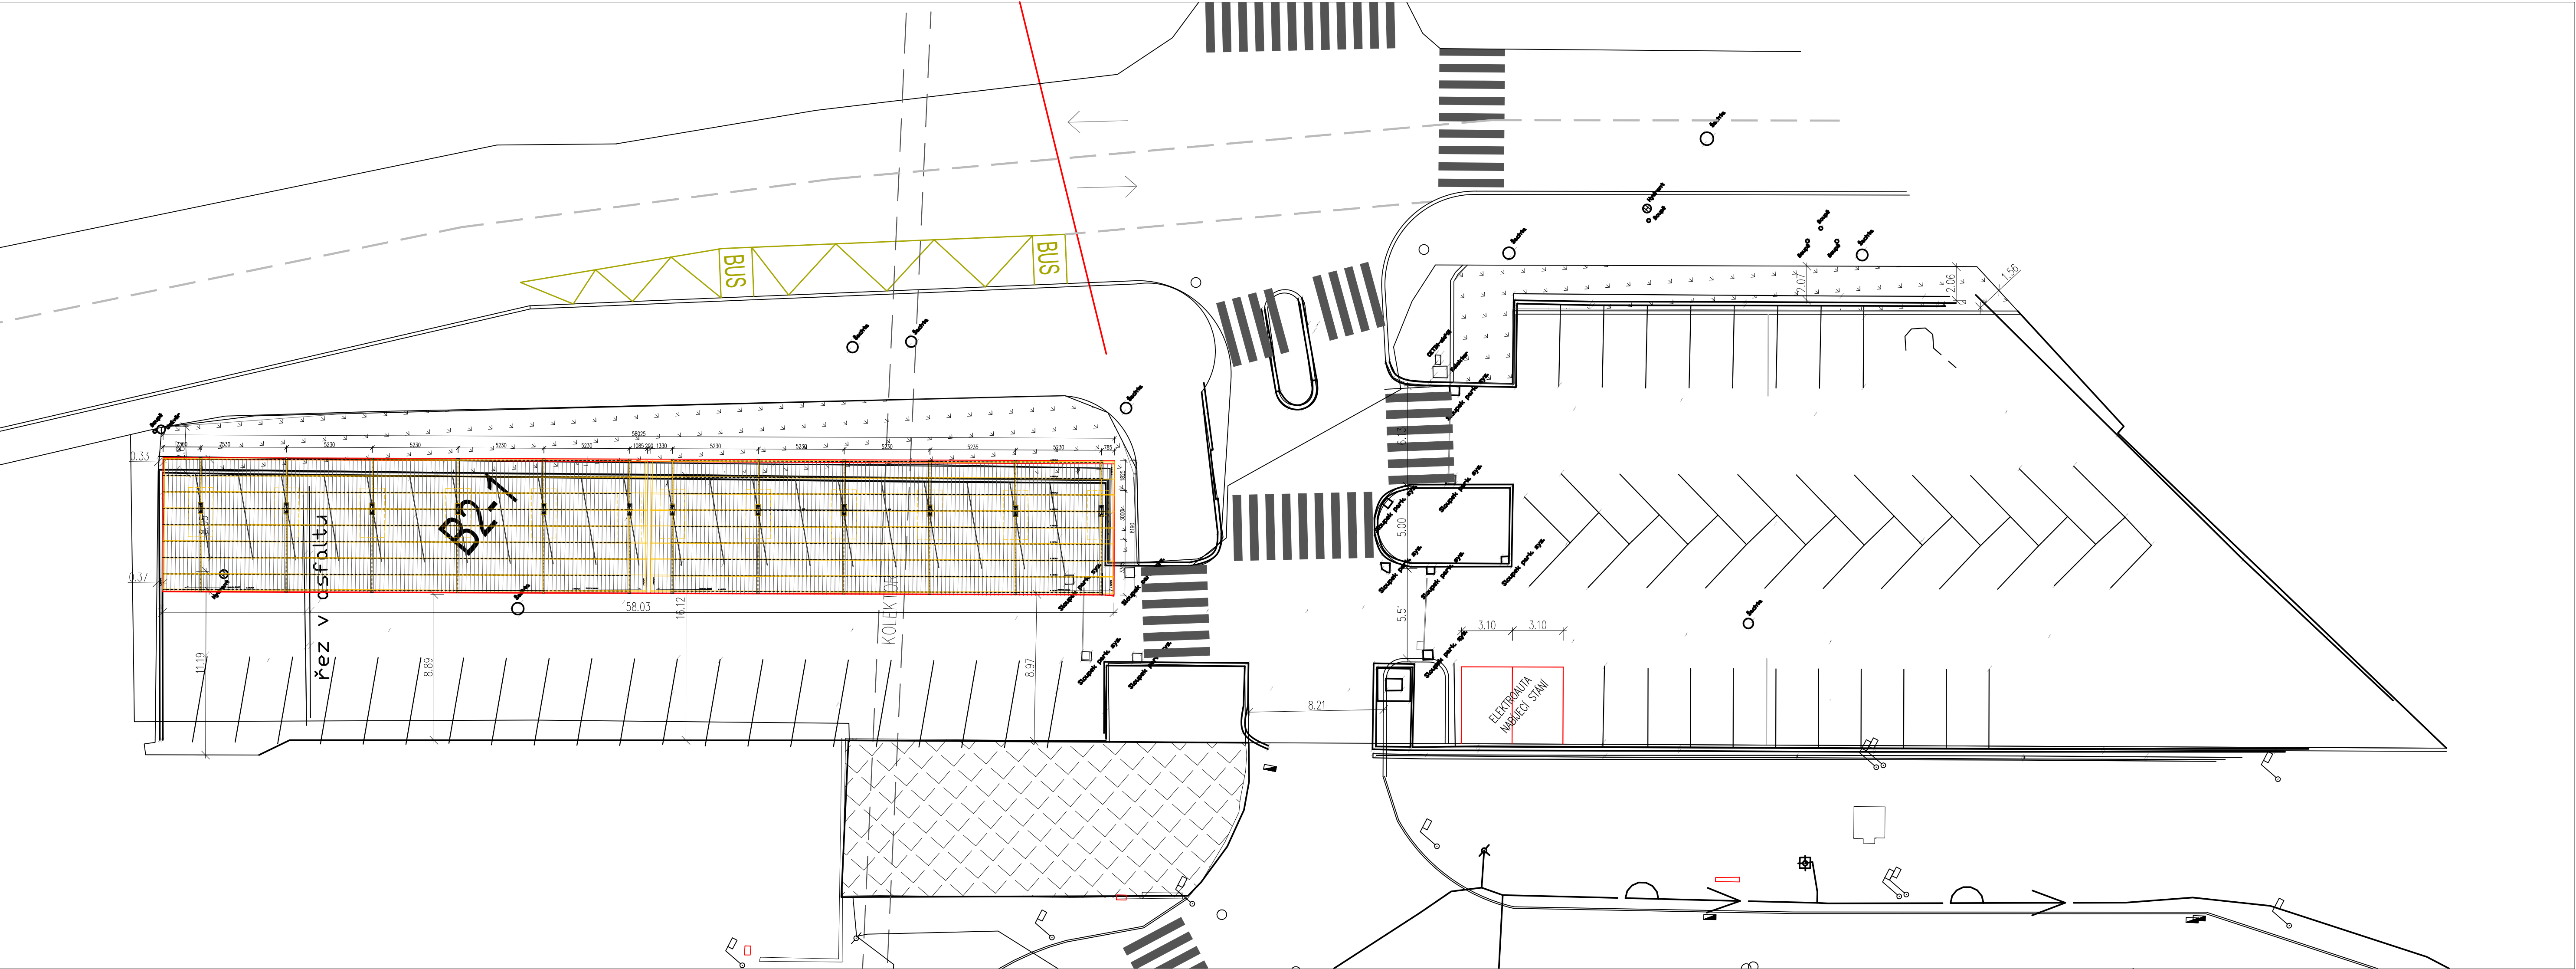

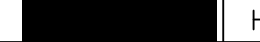  ZMĚNA Č. :		VYPRACOVAL :		PODPIS :		DATUM :	
GENERALNÍ PROJEKTANT: ENESA a.s. Českomoravská 2532/19b, 190 00 Praha 9 www.enesa.cz enesa@enesa.cz IČ: 27382052 DIČ: CZ27382052		ČLEN SDRUŽENÍ: METROSTAV DIZ s.r.o. Koželužská 2450/4, 180 00 Praha 8 www.metrostavdiz.cz info@metrostavdiz.cz IČ: 25021915 DIČ: CZ25021915		 ENESA ČLEN ČEZ ESCO			
HLAVNÍ INŽENÝR PROJEKTU : 		HLAVNÍ INŽENÝR PROJEKTU : 					
PROFESE : STAVEBNÍ ČÁST – HABENA spol. s.r.o.							
ZODPOVĚDNÝ PROJEKTANT : 		VYPRACOVAL : 		TECHNICKÁ KONTROLA : 			
INVESTOR : DOPRAVNÍ PODNIK HLAVNÍHO MĚSTA PRAHY, a.s.							
NÁZEV AKCE: POSKYTOVÁNÍ ENERGETICKÝCH SLUŽEB METODOU EPC PRO VYBRANÉ OBJEKTY DPP V AREÁLECH DEPO KAČEROV, CENTRÁLNÍ DISPEČINK, VOZOVNA PANKRÁC A VOZOVNA STŘEŠOVICE							
ČÁST: SO 05 – PARKOVIŠTĚ DEPO KAČEROV ARCHITEKTONICKO STAVEBNÍ ČÁST				ČÍSLO ZAKÁZKY		21052	
				FORMÁT A4		10	
				STUPEŇ PD		DPS	
				DATUM		12/2024	
				MĚŘÍTKO		–	
PŮDORYS CELKOVÝ PŘEHLED – NOVÝ				ČÍSLO ČÁSTI D1.1 03		PARE Č.:	

ZÁKLADY - PATKY SLOUPŮ

ZÁKLADY PRO PŘÍSTŘEŠEK B2-1

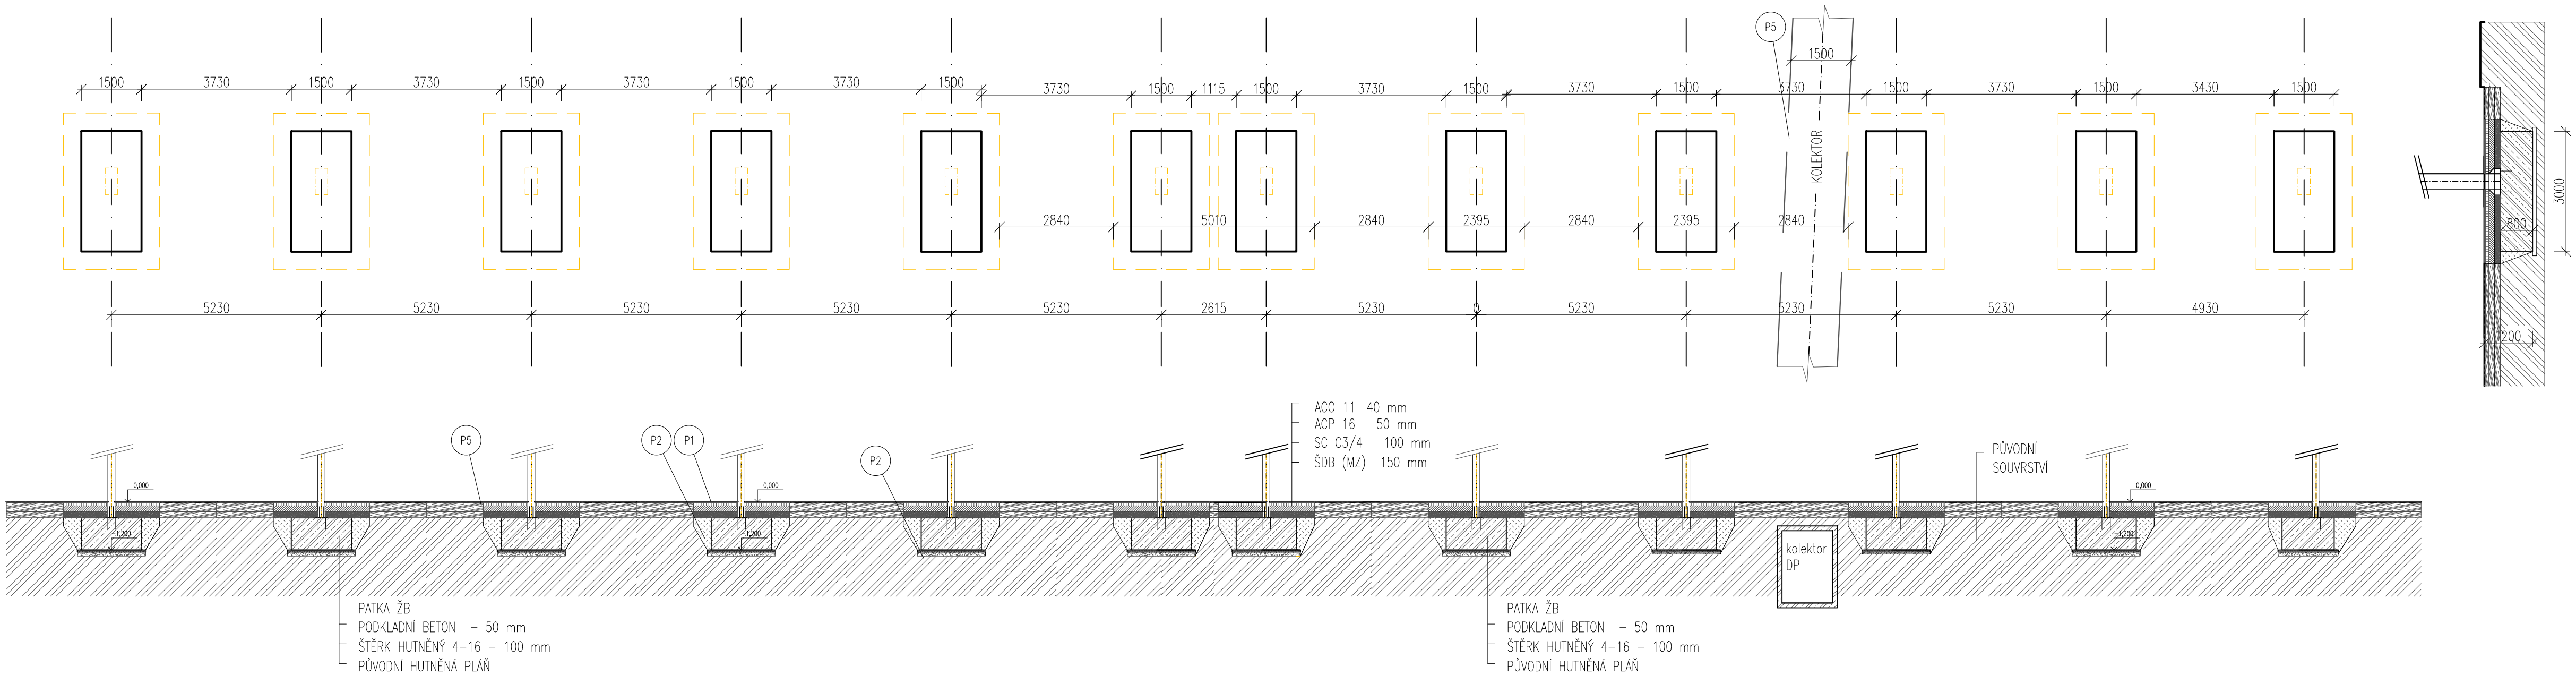



LEGENDA HMOT:	
	ŽELEZOBETON
	PODKLADNÍ BETON
	ŠTERKOVÉ LOŽE
	PŮVODNÍ ZEMINA
	NÁSYPY
	HYDROIZOLACE
	BOURÁNÍ
	XY
	XY

SPECIFIKACE MATERIÁLŮ:	
- BETON ČSN EN 206+A1 a ČSN P 73 2404 - BETON PATKY C 30/37 – XC3,XD2,XF1 – Cl 1.0 – Dmax 16mm – S3 – Kamenivo podle ČSN EN 12620 s dostatečnou mrazuvzdorností - VÝZTUŽ BETON B500B - KRYTÍ VÝZTUŽE – Cnom = 50 mm - OHYBÁNÍ VÝZTUŽE V SOULADU S ČSN 1992-1-1 ČL 8.3 - DO Ø16 → 4xØ; NAD Ø16 → 4xØ - BETON PODKLADNÍ C 12/15	


POZNÁMKY	
- SKLADBA V MÍSTĚ PATEK A BEZPŘÍSTŘEDNÍ OKOLÍ JE NAVŘENA V SOULADU S TP 170 (MD 2/2024) - FINÁLNÍ SVÁHOVÁNÍ V MÍSTĚ PATEK BUDE UPŘESNĚNO NA MÍSTĚ V RAMCI KONTROLNÍ PROHLÍDKY STAVBY SE SOUHLASEM TECHNICKÉHO DOZORU STAVBY, ZA SPECIFICKÝCH PODMÍNEK A OMEZENÉHO ČASOVÉHO ODSTUPU MEZI VÝKOPEM A PROVEDENÍM BETONÁŽE, LZE UVAŽOVAT O VÝKOPU BEZ SVÁHOVÁNÍ - PŘED ZAHÁJENÍM PRACÍ BUDOU VYTÝČENY A OVĚŘENY POLOHY VYZNAČENÝCH SÍTÍ, V MÍSTĚCH JEJICH PŘEDPOKLADANÉ POLOHY PROBĚHNE PRIMÁRNĚ RUČNÍ VÝKOP S OHLEDEM NA MINIMALIZACI POŠKOZENÍ TĚCHTO SÍTÍ. PŘÍBLIŽNÉ POLOHY SÍTÍ JSOU VYZNAČENY V KOORDINAČNÍ SITUACI. - VEŠKERÉ SÍTĚ A JEJICH KOLIZE SE ZÁKLADOVÝMI KONSTRUKCEMI BUDOU ŘEŠENY POMOCÍ DĚLENÝCH CHRÁNIČEK. TYTO CHRÁNIČKY UMOŽNÍ POZDĚJŠÍ ÚDRŽBU I PO ZABETONOVÁNÍ DO ZÁKLADOVÝCH PATEK. - JÁMY BUDOU PŘED ARMOVÁNÍM A BETONÁŽÍ OCHRÁNĚNY PŘED PÁDEM OSOB	
A – HUTNĚNÍ ZEMNÍ PLÁNĚ – Edef2/Edef2 min 2,2, Edef2 min 60 MPa B – HUTNĚNÍ ZÁSYPŮ U PATEK Hutnění zásypů se provede v souladu s ČSN 73 1001 a ČSN 73 6133. Zásypy budou prováděny po vrstvách maximální tloušťky 30 cm. Hutnění se provede mechanicky vibračním válcem s min. 8 přejezdy. Požadovaný stupeň ztuhnutí je Dpr ≥ 97 % (zásypy pod komunikačními plochami). Edef2 min 60 MPa.	
- TECHNICKÁ ZPRÁVA JE NEDÍLNOU SOUČÁSTÍ DOKUMENTACE - DOKUMENTACI JE NUTNÉ KOORDINOVAT S DOKUMENTACÍ JEDNOTLIVÝCH PROFESÍ - VEŠKERÉ ROZMĚRY JE NUTNO OVĚŘIT NA STAVĚ V RAMCI DODAVATELSKÉ ČINNOSTI - CHRÁNIČKY A JINÉ PRVKY BUDOU V MONOLITICKÝCH KONSTRUKCÍCH OSAZENY PŘEDEM - CHRÁNIČKY PRO ELEKTŘINU BUDOU OSAZENY PROTAHOVACÍMI DRÁTY - SOUBĚŽNÉ VEDENÍ CHRÁNIČEK V BETONOVÝCH KONSTRUKCÍCH JE NEPŘÍPUSTNÉ - JE VĚCI DODAVATELE K JEDNOTLIVÝCH KONSTRUKČNÍM CELKŮM VYPRACOVAT VÝROBNÍ DOKUMENTACI V SOULADU S PŘEDCHOZÍMI STUPNI DOKUMENTACE A V SOULADU SE ZÁMĚREM INVESTORA - VÝROBNÍ TOLERANCE KONSTRUKCI VYCHÁZEJÍ Z PŘÍSLUŠNÝCH NOREM PODLE MATERIÁLŮ	

A – HUTNĚNÍ ZEMNÍ PLÁNĚ – Edef2/Edef2 min 2,2, Edef2 min 60 MPa
B – HUTNĚNÍ ZÁSYPŮ U PATEK
Hutnění zásypů se provede v souladu s ČSN 73 1001 a ČSN 73 6133. Zásypy budou prováděny po vrstvách maximální tloušťky 30 cm. Hutnění se provede mechanicky vibračním válcem s min. 8 přejezdy. Požadovaný stupeň ztuhnutí je Dpr ≥ 97 % (zásypy pod komunikačními plochami). Edef2 min 60 MPa.


ZMĚNA Č. :		VYPRACOVAL :	PODPIS :	DATUM :
GENERALNÍ PROJEKTANT: ENESA a.s. Českomoravská 2532/19b, 190 00 Praha 9 www.enesa.cz enesa@enesa.cz IČ: 27382052 DIČ: CZ27382052		ČLEN SDRUŽENÍ: METROSTAV DIZ s.r.o. Koželužská 2450/4, 180 00 Praha 8 www.metrostavdiz.cz info@metrostavdiz.cz IČ: 25021915 DIČ: CZ25021915		
HLAVNÍ INŽENÝR PROJEKTU :		HLAVNÍ INŽENÝR PROJEKTU :		
PROFESE : STAVEBNÍ ČÁST – HABENA spol. s r.o.		ZODPOVĚDNÝ PROJEKTANT :		TECHNICKÁ KONTROLA :
INVESTOR : DOPRAVNÍ PODNIK HLAVNÍHO MĚSTA PRAHY, a.s.		NÁZEV AKCE : POSKYTOVÁNÍ ENERGETICKÝCH SLUŽEB METODOU EPC PRO VYBRANÉ OBJEKTY DPP V AREÁLECH DEPO KAČEROV, CENTRÁLNÍ DISPEČINK, VOZOVNA PANKRÁC A VOZOVNA STŘEŠOVICE		ČÍSLO ZAKÁZKY : 21052
ČÁST: SO 05 – PARKOVIŠTĚ DEPO KAČEROV ARCHITEKTONICKO STAVEBNÍ ČÁST		FORMAT A4		10
ZÁKLADY		STUPEŇ PD		DPS
		DATUM		12/2024
		MĚŘITKO		–
		ČÍSLO ČÁSTI D1.1 01		PARÉ Č.:

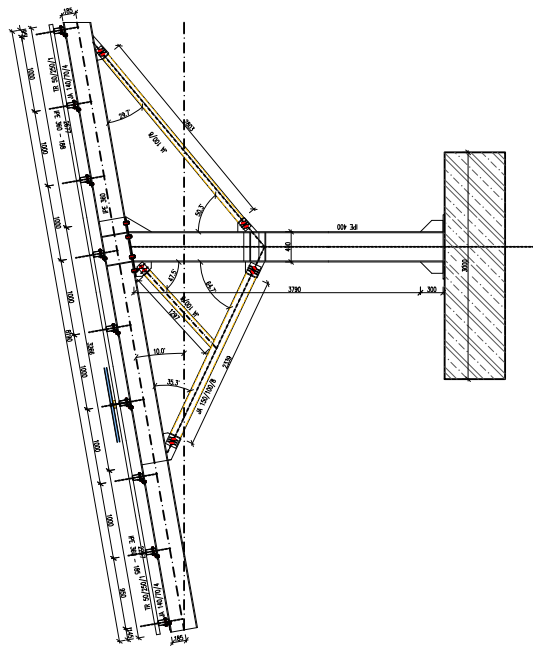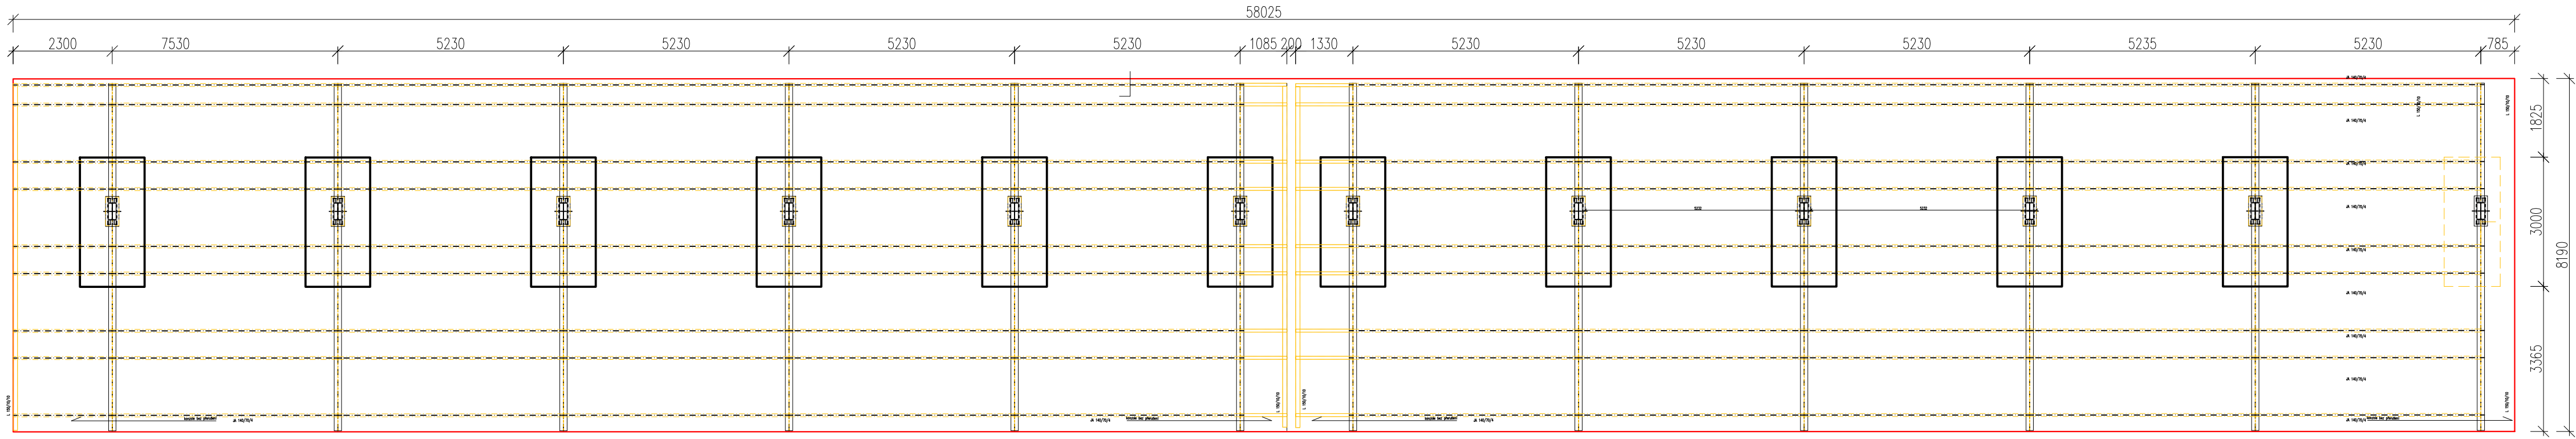

ZMĚNA Č. :		VYPRACOVAL :	DATUM :
GENERÁLNÍ PROJEKTANT: ENESA a.s. Českomoravská 2532/19b, 190 00 Praha 9 www.enesa.cz enesa@enesa.cz IČ: 27382052 DIČ: CZ27382052		ČLEN SDRUŽENÍ: METROSTAV DIZ s.r.o. Koželužská 2450/4, 180 00 Praha 8 www.metrostavdiz.cz info@metrostavdiz.cz IČ: 25021915 DIČ: CZ25021915	
HLAVNÍ INŽENÝR PROJEKTU :		HLAVNÍ INŽENÝR PROJEKTU :	
PROFESÍ : STAVEBNÍ ČÁST – HABENA spol. s.r.o.			
ZODPOVĚDNÝ PROJEKTANT :		TECHNICKÁ KONTROLA :	
INVESTOR : DOPRAVNÍ PODNIK HLAVNÍHO MĚSTA PRAHY, a.s.			
NÁZEV AKCE: POSKYTOVÁNÍ ENERGETICKÝCH SLUŽEB METODOU EPC PRO VYBRANÉ OBJEKTY DPP V AREÁLECH DEPO KAČEROV, CENTRÁLNÍ DISPEČINK, VOZOVNA PANKRÁC A VOZOVNA STŘEŠOVICE		ČÍSLO ZAKÁZKY	21052
ČÁST: SO 05 – PARKOVIŠTĚ DEPO KAČEROV ARCHITEKTONICKO STAVEBNÍ ČÁST		FORMÁT A4	10
		STUPEŇ PD	DPS
		DATUM	12/2024
		MĚŘÍTKO	–
PRVKY OCEL PŮDORYS		ČÍSLO ČÁSTI D1.1 04	PARÉ Č.:

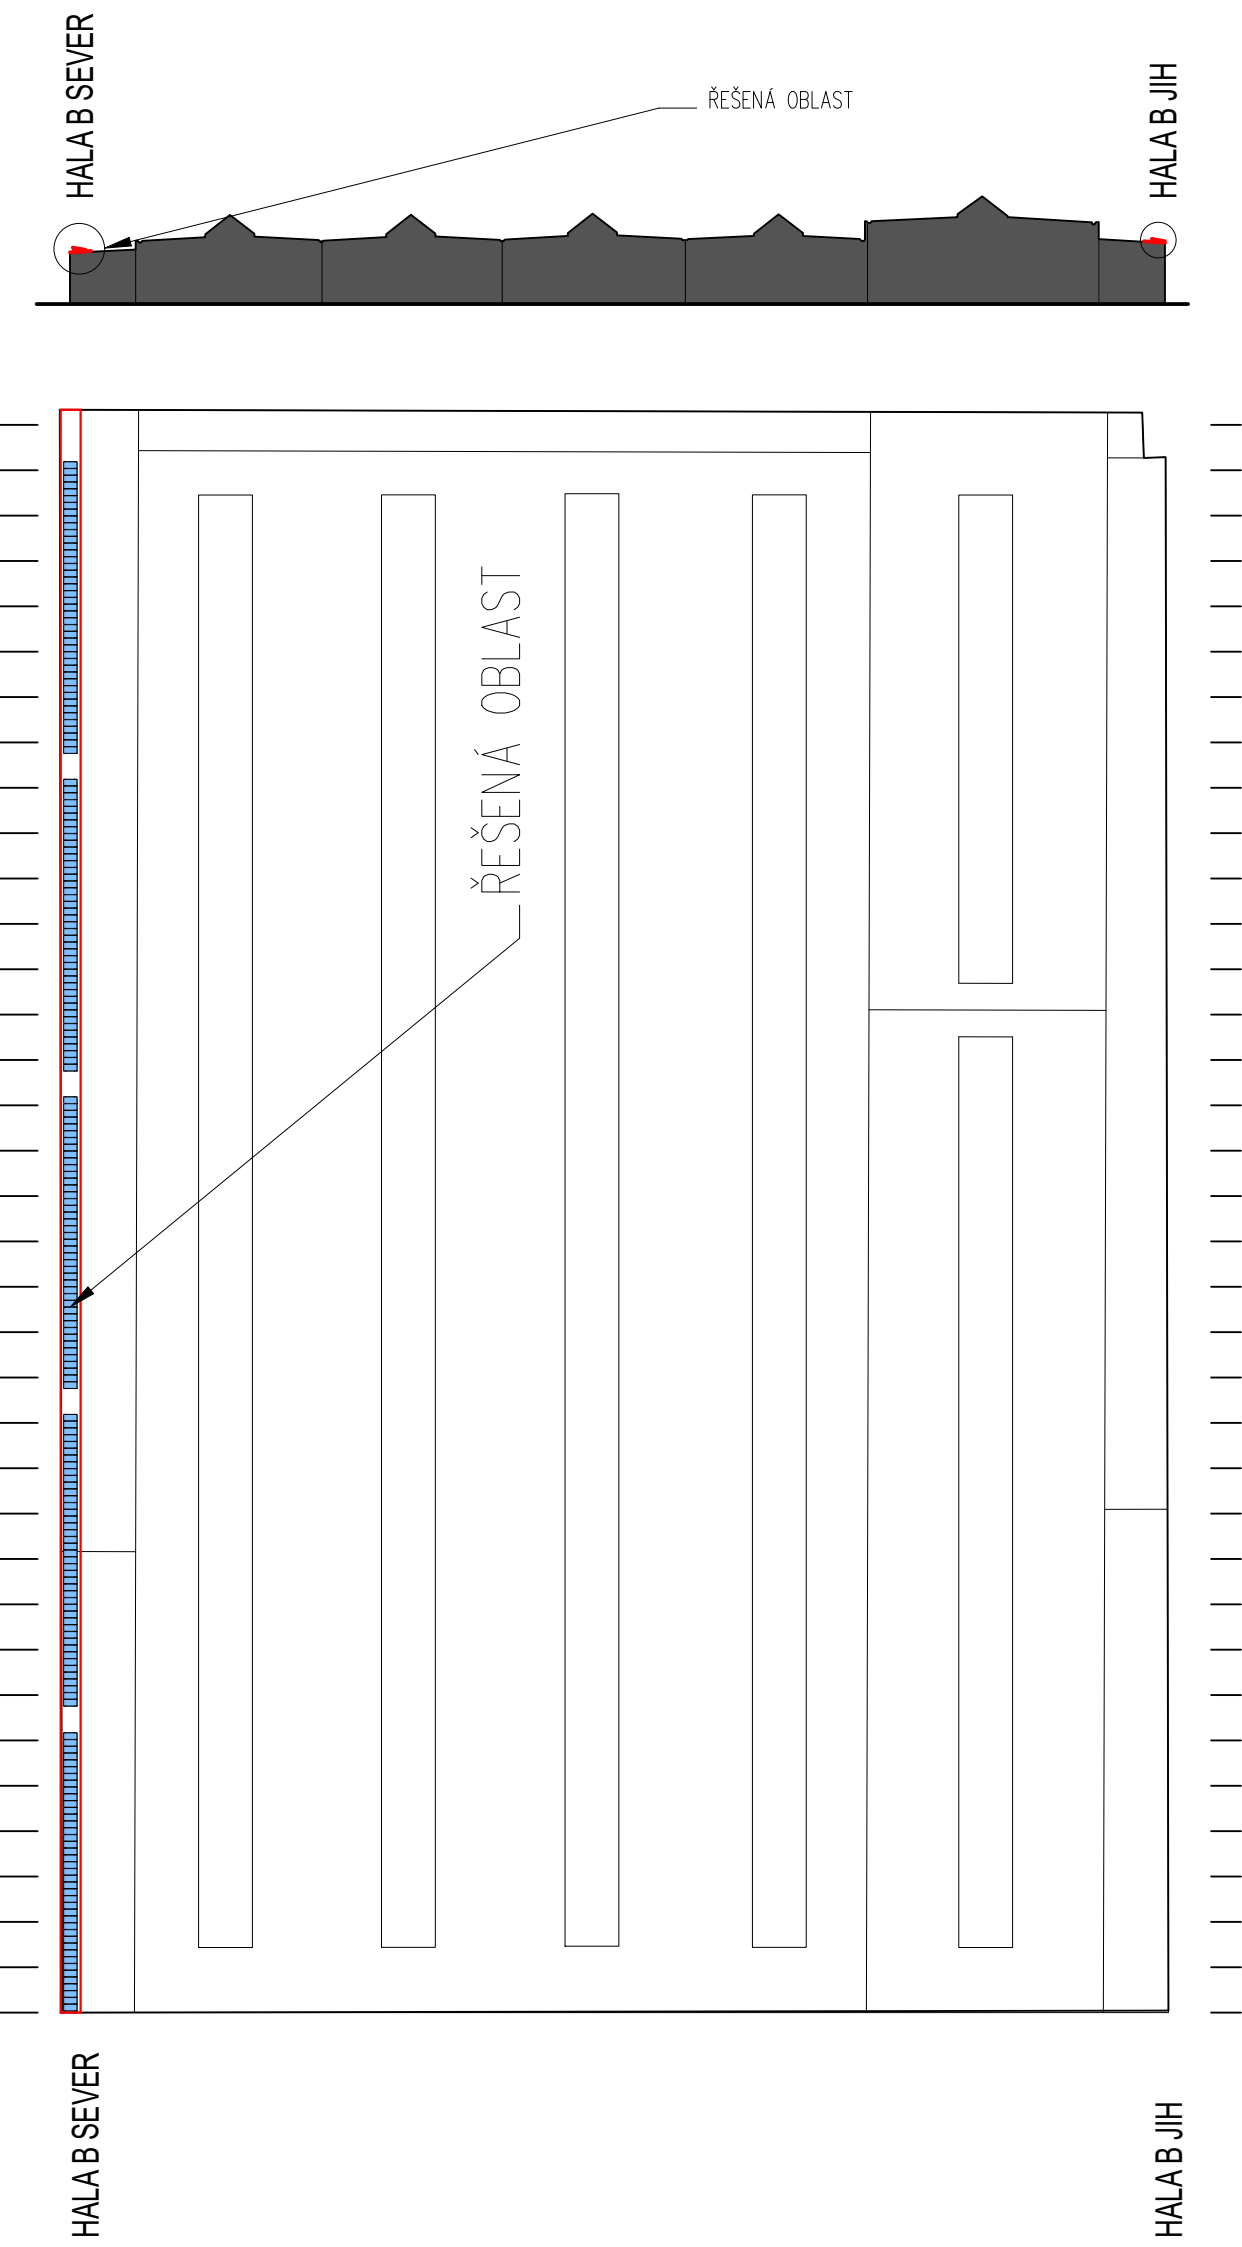


HALA B SEVER

 

HALAB			
JH		SEVER	
	0		56
	0		128
VYUŽITELNÁ DĚLKA	0 m		184 m
PLOCHKEM cca:	0 m²		368 m²

NÁZEV C.:		VERZE:	PROJEKT:	STADIUM:
GENERALNÍ PROJEKTANT: ENESA s.r.o. Ceslárenská 2332/19a, 100 00 Praha 9 www.ensaco.cz www.ensaco.cz www.ensaco.cz		VYPRACOVANÉ: OLEN SORUŽENÍ METROSTAV s.r.o. Kobulecká 2450/1, 100 00 Praha 8 www.metrostav.cz www.metrostav.cz		PROJEKT: ENESA OLEN SORUŽENÍ
PROJEKT: STAVBY ČÁST - HUBENA spol. s r.o.		VYPRACOVANÉ: OLEN SORUŽENÍ METROSTAV s.r.o.		PROJEKT: ENESA OLEN SORUŽENÍ
INVESTOR: DOPRAVNÍ PRŮMYSL ČR, s.p.		VYPRACOVANÉ: OLEN SORUŽENÍ METROSTAV s.r.o.		PROJEKT: ENESA OLEN SORUŽENÍ
NÁZEV AKCE: POSKYTOVÁNÍ ENERGETICKÝCH SLUŽEB METODOU EPC PRO VYBRANÉ OBLASTI DPP V AREÁLECH DEPŮ KAZEROV, CENTRÁLNÍ DISPEČNÍ, VOZOVNA PARKINGU A VOZOVNA STŘEŠNÍCE		OŠLO ŽÁKOVY: 21023		PROJEKT: ENESA OLEN SORUŽENÍ
ČÍSLO: SO 04 - DEPŮ KAZEROV		OŠLO ŽÁKOVY: 21023		PROJEKT: ENESA OLEN SORUŽENÍ
NÁZEV VÝKRESU: ÚPRAVA STŘEŠNÍHO PLÁŠTĚ - FVE		OŠLO ŽÁKOVY: 21023		PROJEKT: ENESA OLEN SORUŽENÍ

HALA B SEVER

 


HALA B - IZOLACE A HYDROIZOLACE			
	JIH	SEVER	CELKEM:
EPS	0	0	0 m ²
MV	0	30	86 m ²
ASF, PAS	0	611	611 m ²


NOVÁ SKLADBA 1 (PŘEDĚL)	NOVÁ SKLADBA 2 (BĚŽNA)
- ASF. PÁS	- ASF. PÁS S POŽÁRNÍ ODOLNOSTÍ B (T3)
- MV 40/EPS 40 mm	- PŮVODNÍ 2xASF. PÁS
- PŮVODNÍ PAROTĚS ASF	- MV 40 mm
	- PAROTĚS ASF.

[illegible]


HALA B - NÁVRH OPATŘENÍ PRO UMÍSTĚNÍ FOTOVOLTAIKY

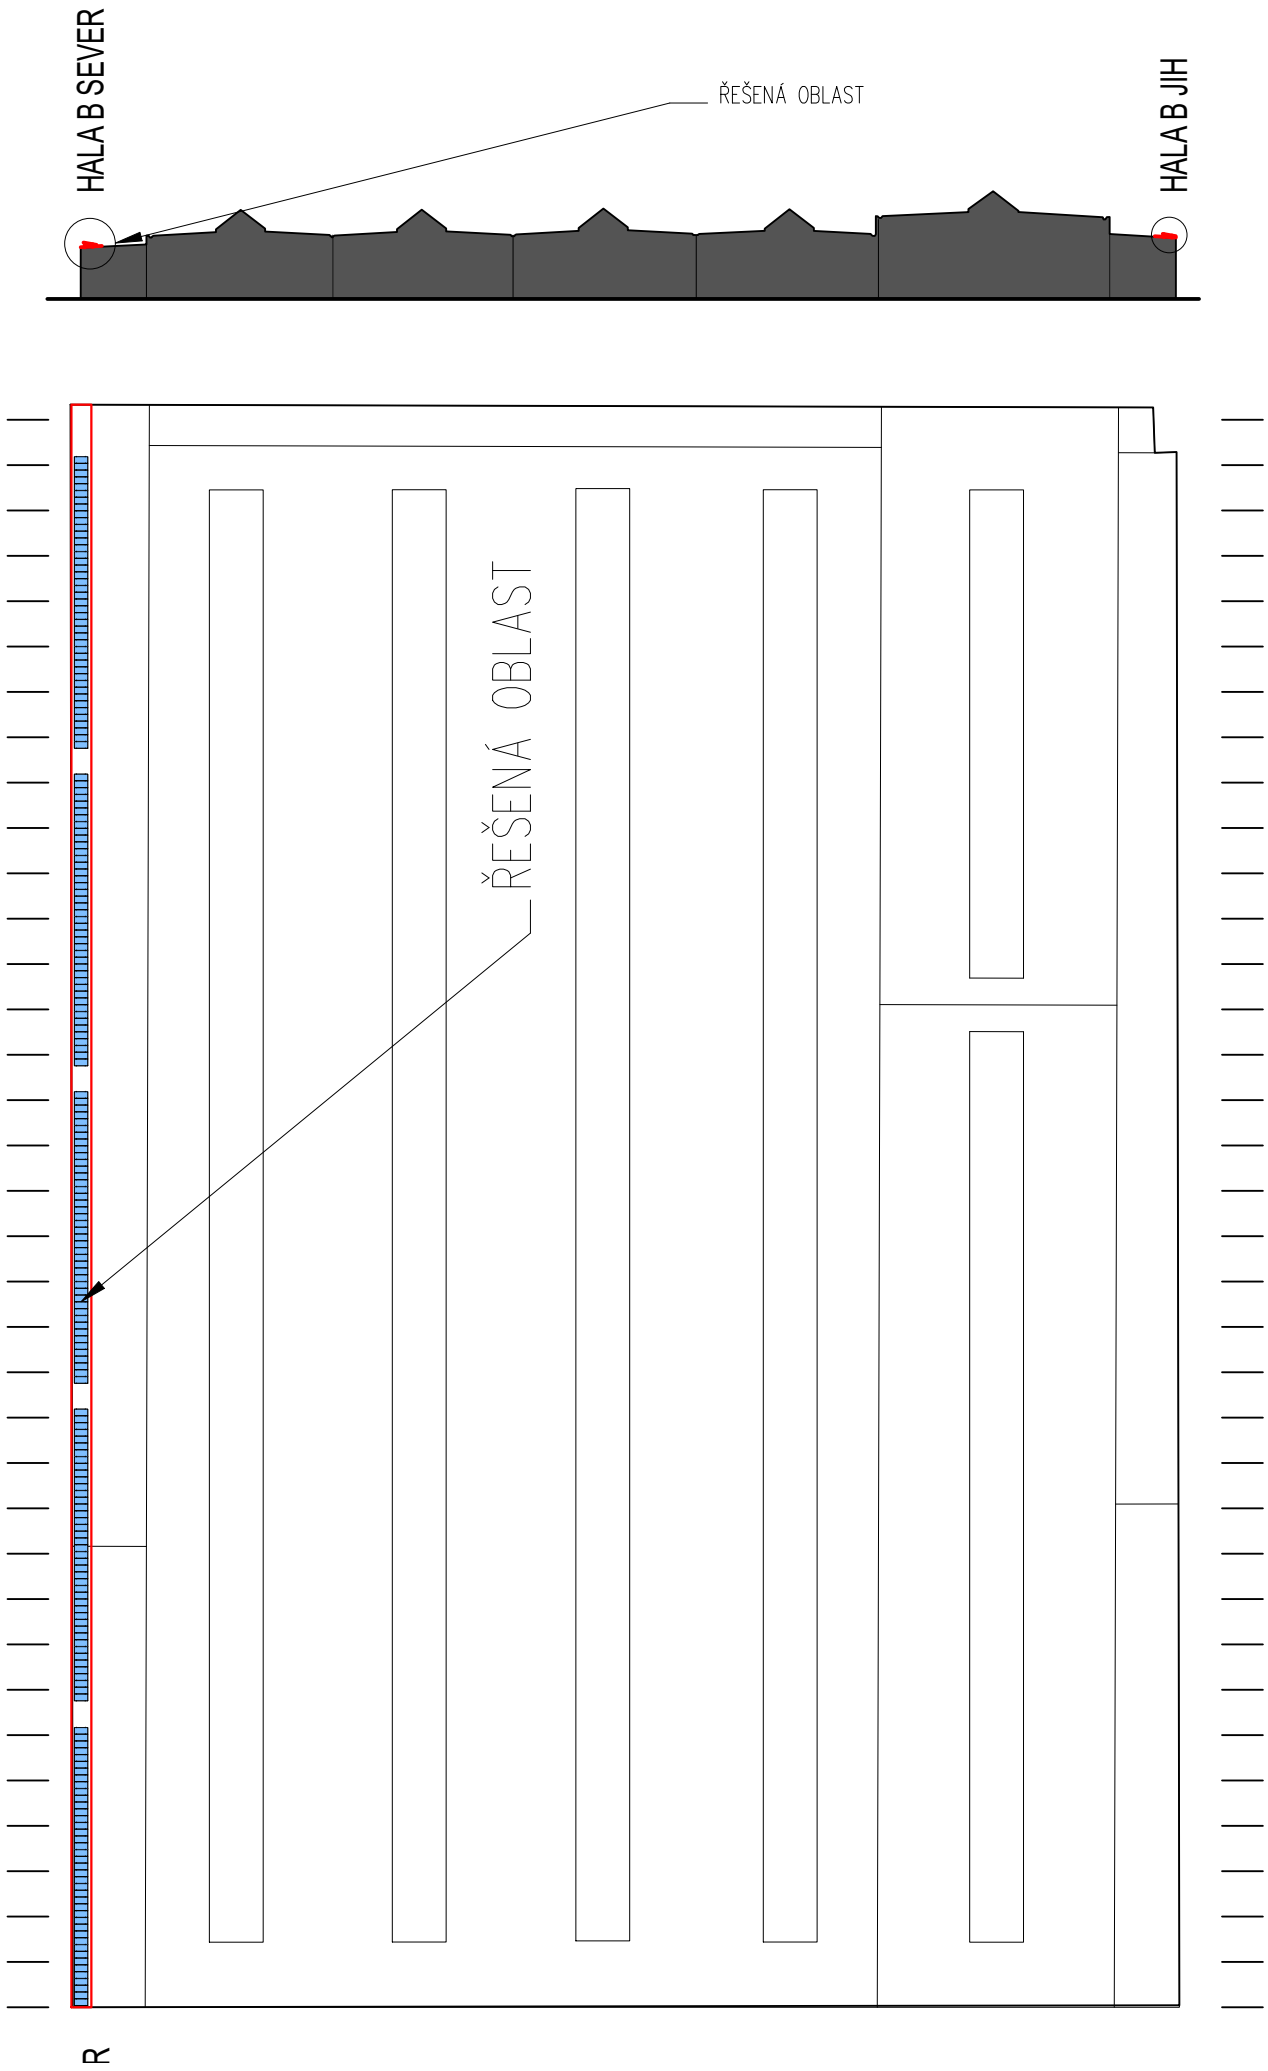

DETAIL ŘEZ KONSTRUKCE

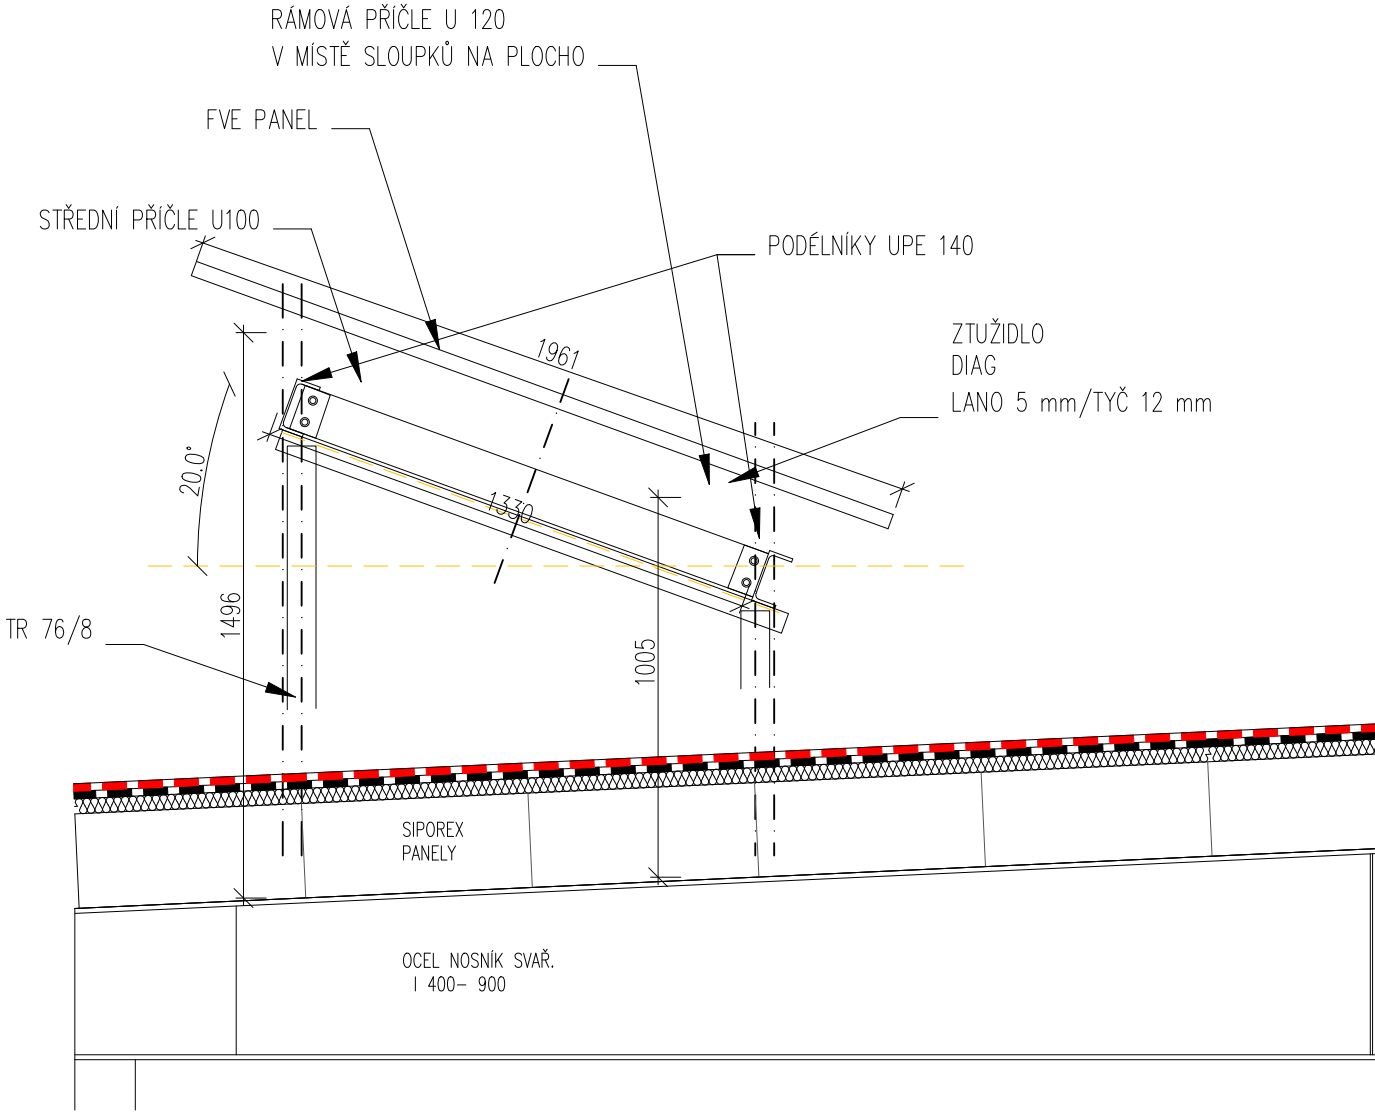

PŮDORYS KCE
1:100

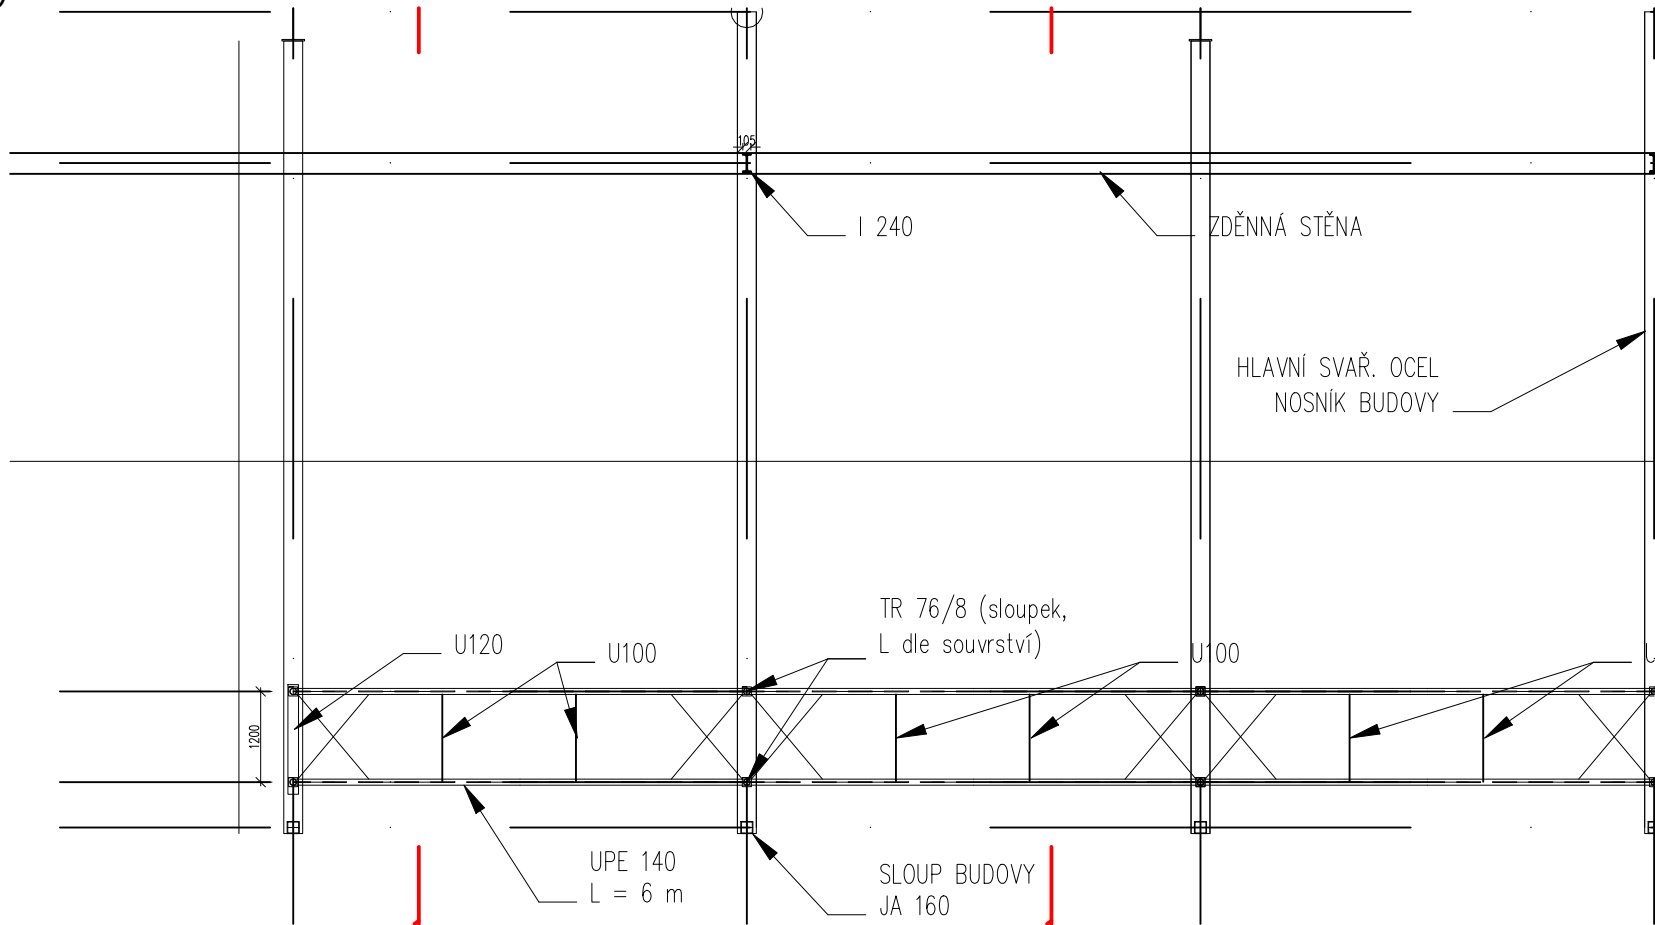


POLE 6 M								
PRVEK Č.	POPIS	PROFIL OZN.	DÉLKA [m]	KS	CELK. DÉLKA[m]	[kg/m(ks)]	Σ [kg]	POZN.
1	SLOUPKY	TR 76/8	0.70	2	1.40	13.40	18.76	
2	NOSNÍK HLAVNÍ	UPE 140	6.00	2	12.00	14.80	177.60	
3	RÁM PŘÍČLE U PODPOR	U120	1.35	1	1.35	13.43		
4	PŘÍČLE POLE	U100	1.30	2	2.60	10.60	27.56	
5	STYČNÍK PLECH	P8/100/100	1.00	2	2.00	3.00	6.00	
6	Ztužidlo	D5 - lano - střešní	1.50	4	6.00	0.10	0.40	pevn. 1770 MP
6	KOTVENÍ, SPOJ PROSTŘEDKY						11.52	5% Z Ok
					ocel S 235	Σ	230.32 kg	
					ocel dle ČSN EN 12385-4+A1	Σ	0.40 kg	
	SEVER	31 polí			ocel S 235	Σ	7139.92 kg	
		368 m2			ocel dle ČSN EN 12385-4+A1	Σ	12.40 kg	

ZMĚNA Č. :		VYPRACOVAL :		PODPIS :	DATUM :
GENERÁLNÍ PROJEKTANT: ENESA a.s. Českomoravská 2532/19b, 190 00 Praha 9 www.enesa.cz enesa@enesa.cz IČ: 27382052 DIČ: CZ27382052		ČLEN SDRUŽENÍ: METROSTAV DIZ s.r.o. Koželužská 2450/4, 180 00 Praha 8 www.metrostavidiz.cz info@metrostavidiz.cz IČ: 25021915 DIČ: CZ25021915		 ENESA ČLEN ČEZ ESCO	
HLAVNÍ INŽENÝR PROJEKTU : [REDACTED]		HLAVNÍ INŽENÝR PROJEKTU : [REDACTED]			
PROFESE : STAVEBNÍ ČÁST – HABENA spol. s.r.o.					
ZODPOVĚDNÝ PROJEKTANT :		VYPRACOVAL :			
[REDACTED]		[REDACTED]		[REDACTED]	
INVESTOR : DOPRAVNÍ PODNIK HLAVNIHO MĚSTA PRAHY, a.s.					
NÁZEV AKCE: POSKYTOVÁNÍ ENERGETICKÝCH SLUŽEB METODOU EPC PRO VYBRANÉ OBJEKTY DPP V AREÁLECH DEPO KAČEROV, CENTRÁLNÍ DISPEČINK, VOZOVNA PANKRÁC A VOZOVNA STŘEŠOVICE ČÁST: SO 04 – DEPO KAČEROV PS 04.1.12 Stavební úpravy – objekt B				ČÍSLO ZAKÁZKY	21052
				FORMÁT A4	24
				STUPEŇ PD	DSP/DPS
				DATUM	11/2024
				MĚŘITKO	1:100
NÁZEV VÝKRESU : ÚPRAVA STŘEŠNÍHO PLÁŠTĚ – ocelová kce				ČÍSLO VÝKRESU :	PARÉ Č.:
				04	

DEPO KAČEROV - OBJEKT B - PŘÍSTAVEK SEVER

PŮDORYS PŘÍSTAVEK SEVER, M 1:250

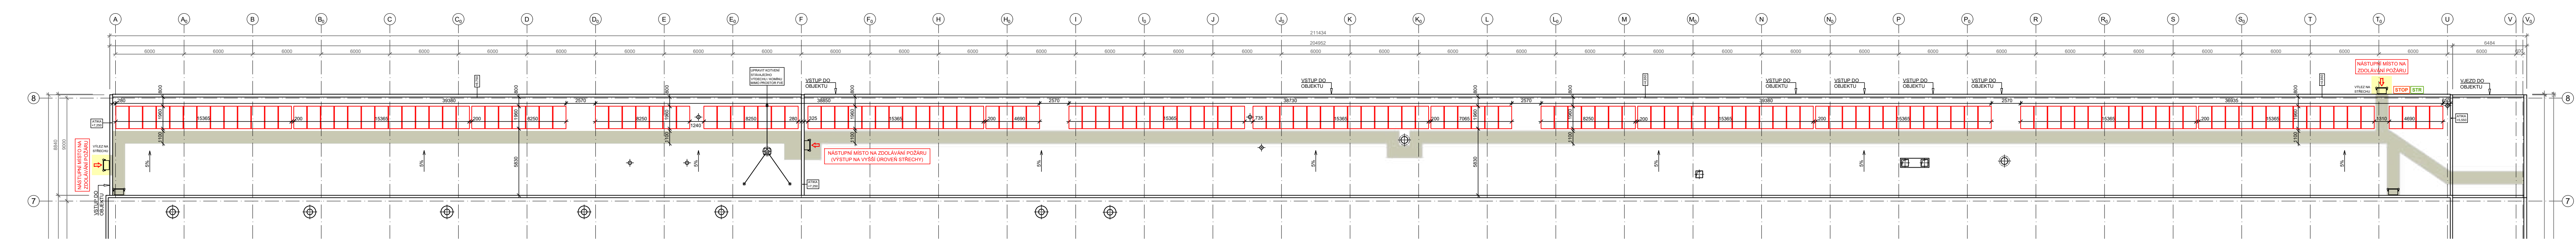

- LEGENDA:
- FVE PANEL TYP: TRINA TSM-NEG18R.28
ROZMĚRY: 1961 x 1134 x 30 mm
VÝKON: 159 x 500 Wp = 79,5 kWp
 - POZICE VÝLEZU NA STŘECHU (ŽEBŘÍK)
 - STOP POZICE UMÍSTĚNÍ STOP TLAČÍTKA
 - STR POZICE UMÍSTĚNÍ STRÍDAČE
 - JÍMACÍ SÍŤ (přesný rozsah viz. samostatná část PD)
 - ZÁCHYTNÝ SYSTÉM (přesný rozsah viz. samostatná část PD)
 - ZÁSAHOVÁ CESTA HZS (přesný popis viz. samostatná část PD)


PŮDORYS - ČÁST 1 (OSA A - F); VÝŠKOVÁ ÚROVEŇ +6,750; M 1:100



PŮDORYS - ČÁST 2 (OSA F - M₀); VÝŠKOVÁ ÚROVEŇ +4,950; M 1:100



PŮDORYS - ČÁST 3 (OSA M₀-V₀); VÝŠKOVÁ ÚROVEŇ +4,950; M 1:100

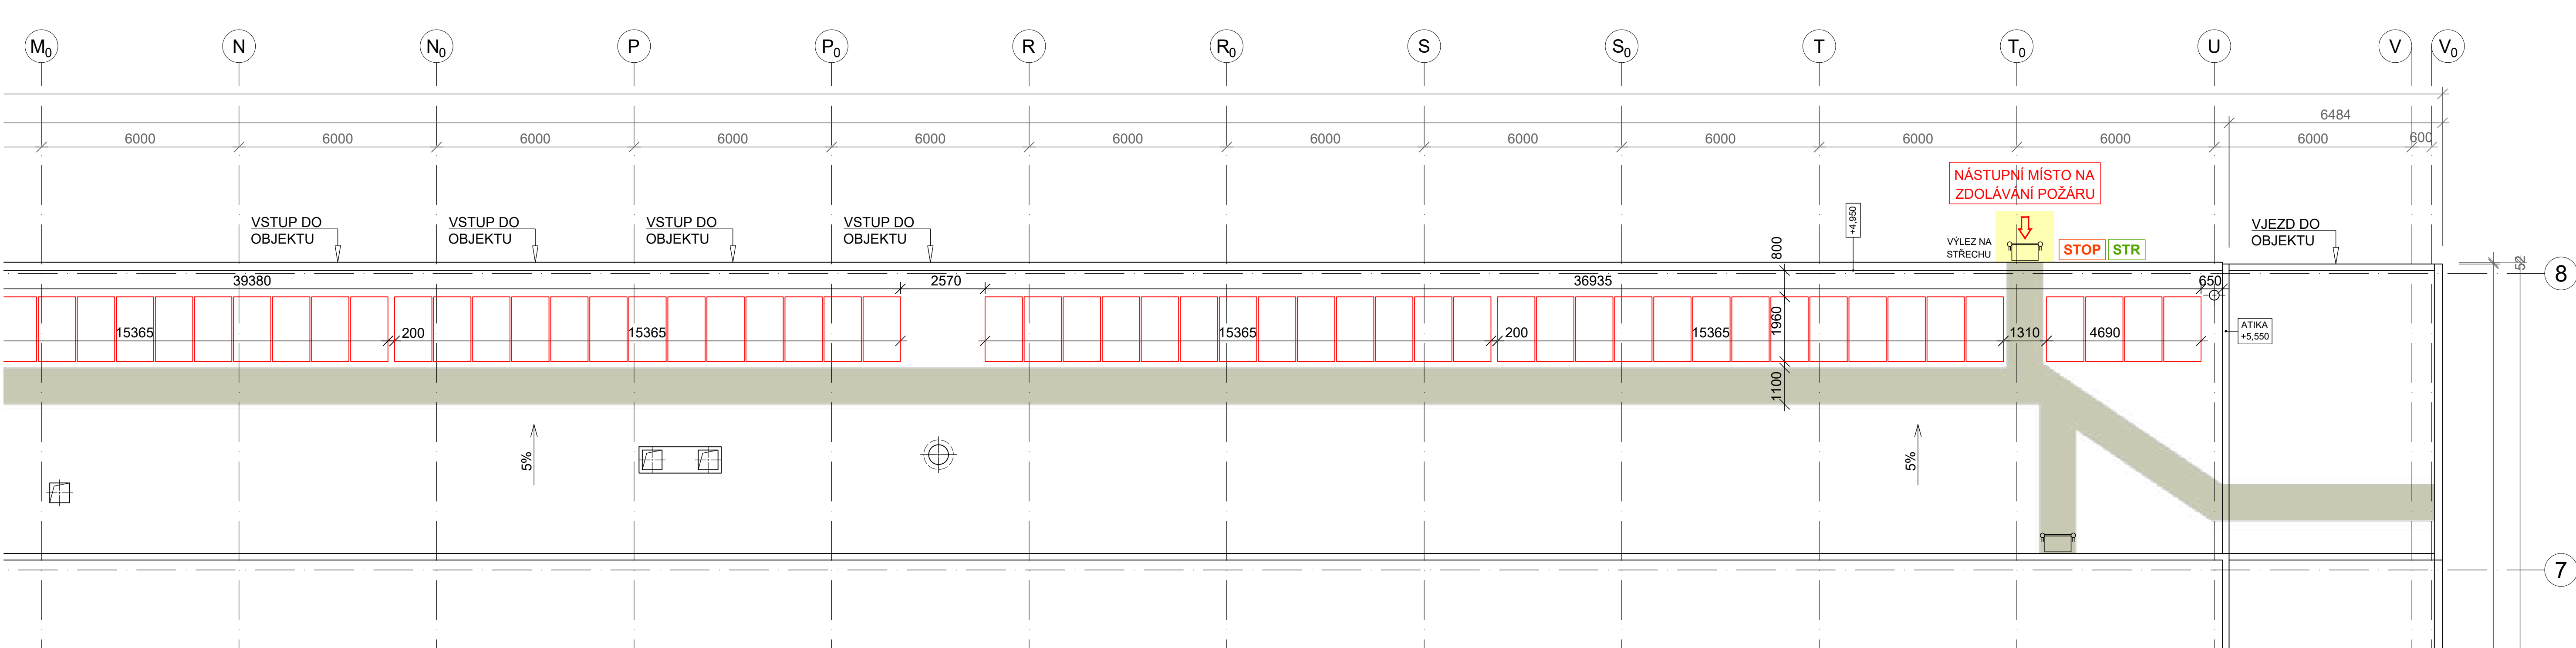

ZNAČKA :		VYPRACOVAN :		PODPS :		DATUM :	
GENERALNÍ PROJEKTANT: ENESA a.s.		ČLEN SPRÁVNÉHO METROSTAV OZ s.r.o.		KOLÉKOVÁ 2450/A, 180 00 Praha 8		www.enesa.cz www.metrostav.cz info@metrostav.cz	
IČ: 27382952 DIČ: CZ27382952		IČ: 25021915 DIČ: CZ25021915		Hlavní inženýr projektu:		Hlavní inženýr projektu:	
PROJEKT: DZ 4 - INSTALACE FVE - ENERGOREAL, s.r.o.		VYPRACOVAN :		TECHNICKÁ KONTROLA :		energoreal	
ZODPOVÍDÁNÍ PROJEKTANT :		VYPRACOVAN :		TECHNICKÁ KONTROLA :		energoreal	
INVESTOR : DOPRAVNÍ PODNIK HLAVNÍHO MĚSTA PRAHY, s.p.		ČÍSLO ZAKAZKY :		21052		FORMÁT A4	
NÁZEV AKCE : POSKYTOVÁNÍ ENERGETICKÝCH SLUŽEB METODOU EPC PRO		VYBRANÉ OBJEKTY DPP V AREÁLECH DEPO KAČEROV, CENTRÁLNÍ		DISPEČINK, VOZOVNA PANKRÁČ A VOZOVNA STŘEŠOVICE		SÚPISNÍ PS	
ČÁST: 30.04 - DEPO KAČEROV		PS 04.4 - INSTALACE FVE - A,B,C,D,E,G,H,K,M,N,U, VYVEDENÍ VÝKONU		DZ 4 - INSTALACE FVE - A,B,C,D,E,G,H,K,M,N,U, VYVEDENÍ VÝKONU		DZ 4.15.1	
NÁZEV VÝKRESU :		ČÍSLO VÝKRESU :		PÁŘE Č.		DZ 4.15.1	
BUDOVA B - PŮDORYS STŘECHY, DISPOZICE FVE PANELOŮ - PŘÍSTAVEK SEVER		DZ 4.15.1		PÁŘE Č.		DZ 4.15.1	