


Příloha č.4 ke smlouvě č.: 76402

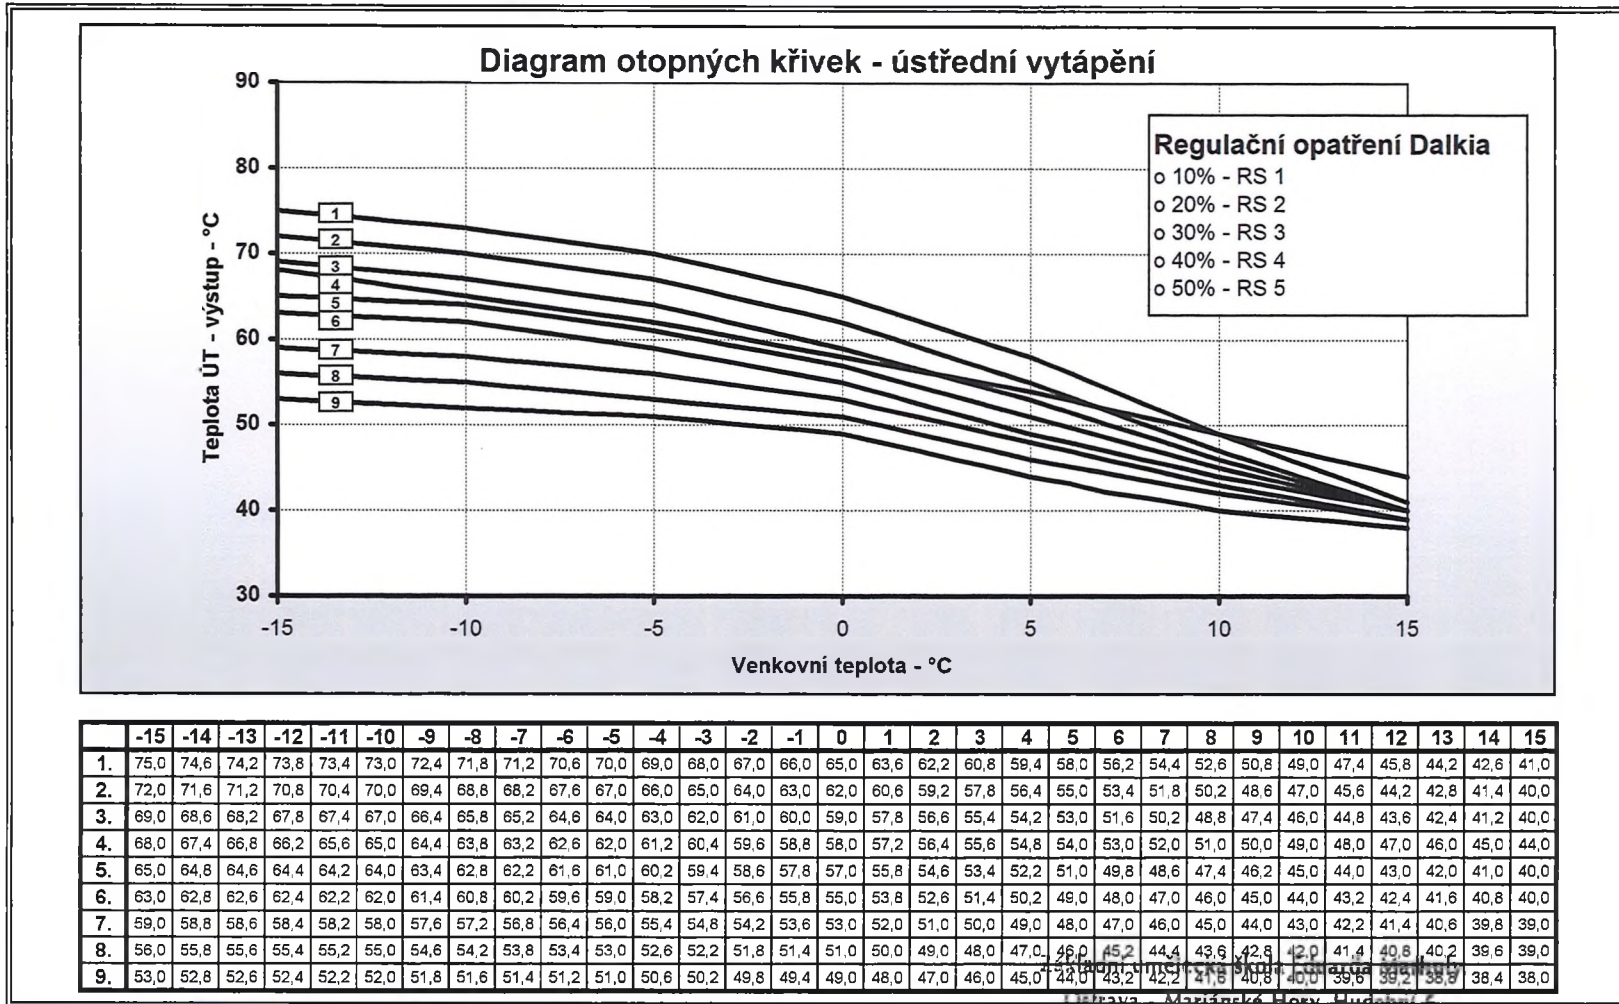


V Ostravě dne: 13.11.2007

.....
dodávatel

.....
odběratel

Příloha č.5 ke smlouvě č.: 76402

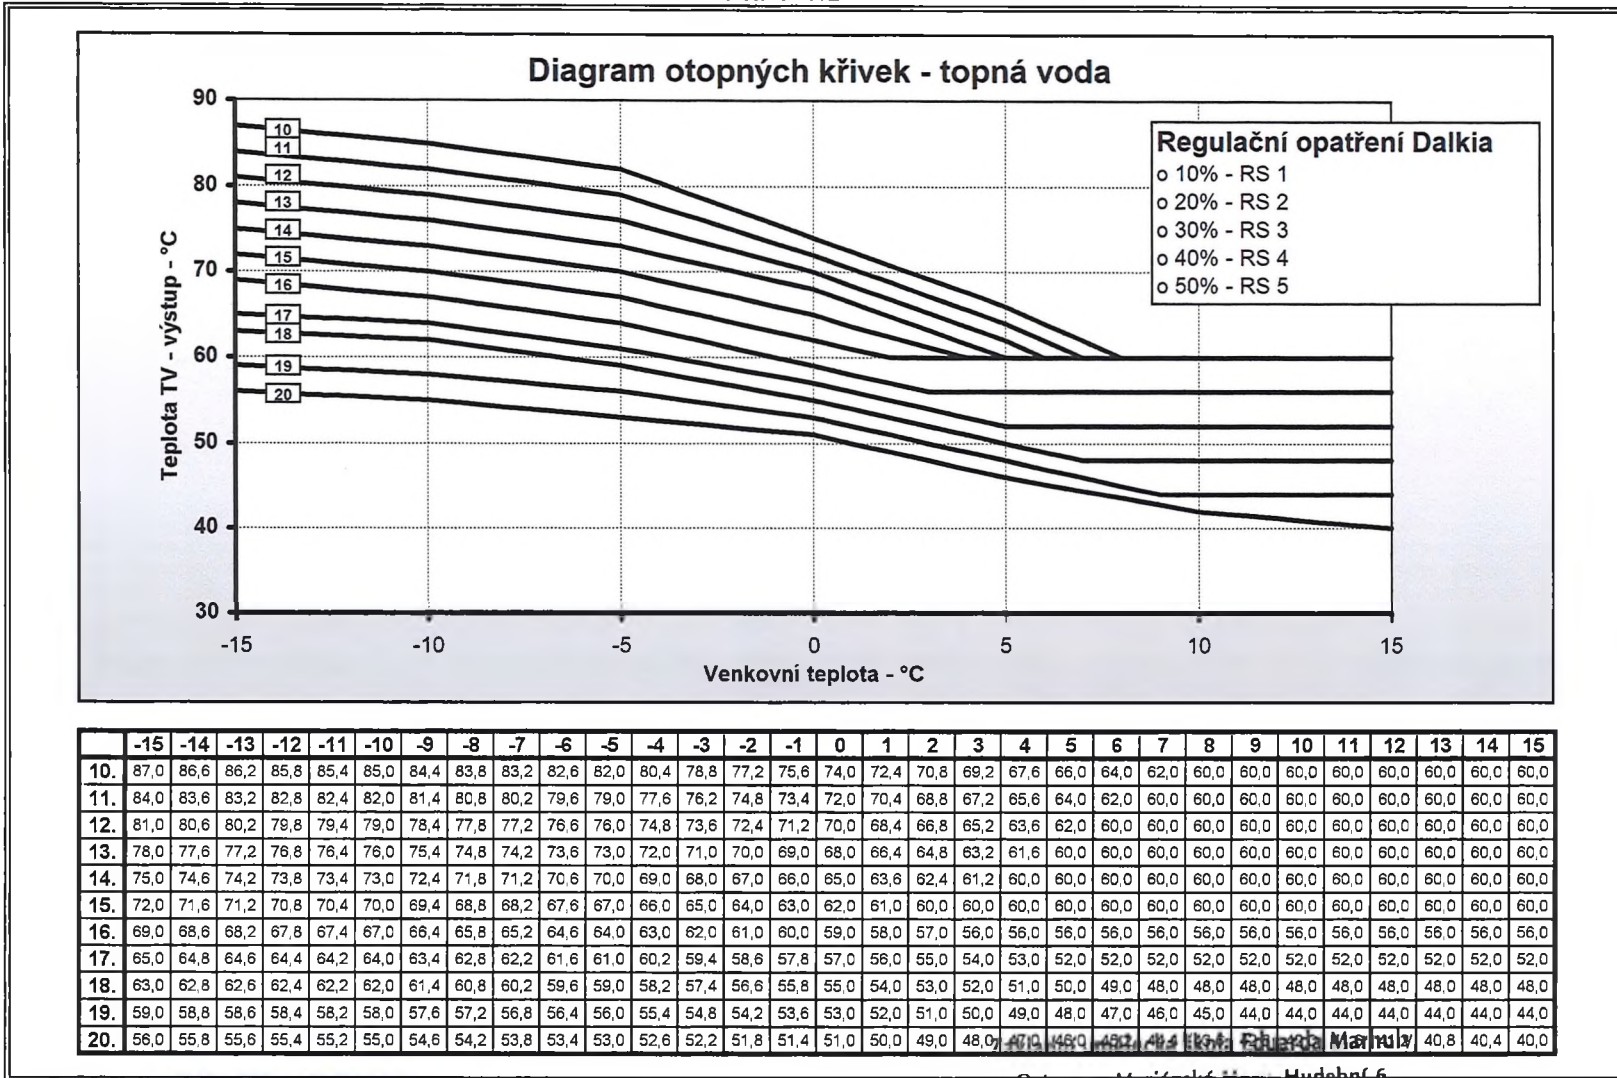

V Ostravě dne: 15.11.2007

Ostrava - Mariánské nám., Hudební 6.

.....
 dodavatel

.....
 odběratel