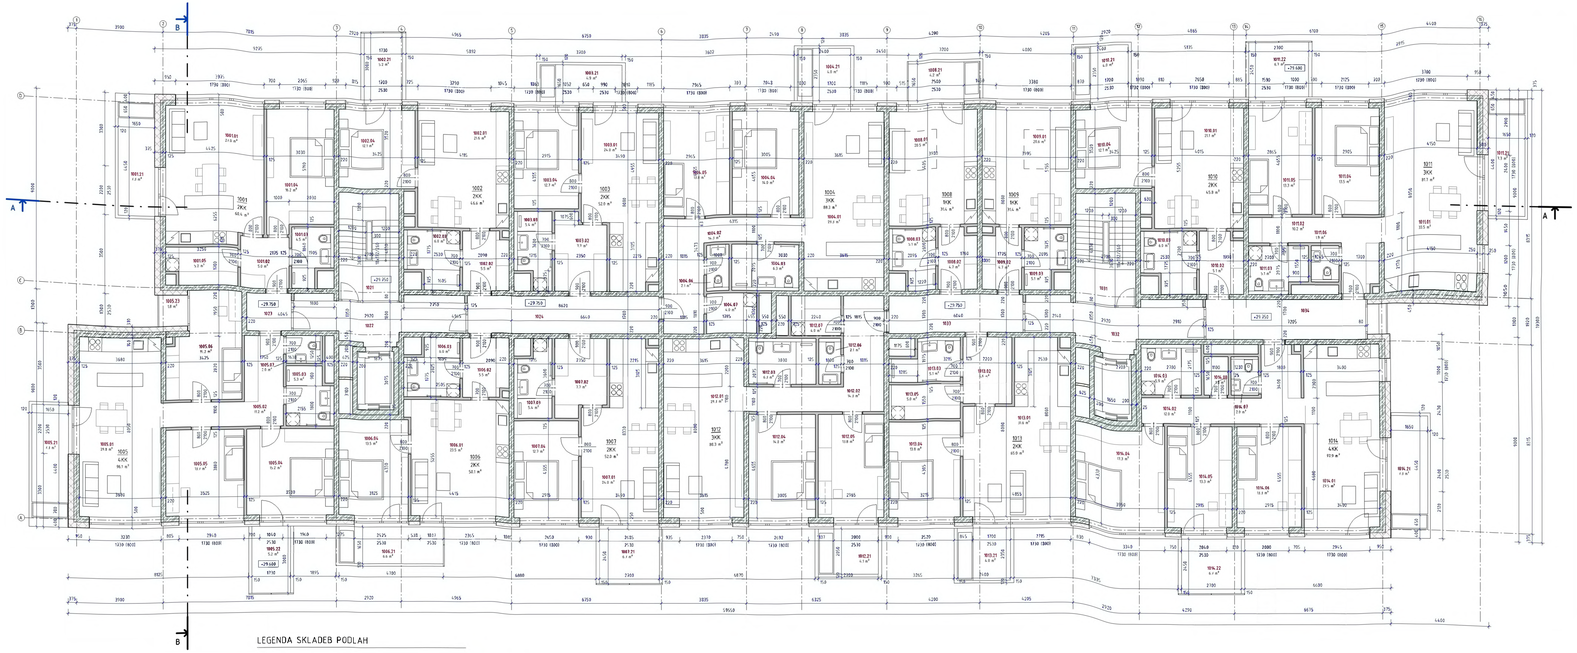

LEGENDA SKLADEB PODLAH

P1

NÁTĚR NA BETONU	2 mm
SAMONIVELAČNÍ STĚRKA	2 mm
BETONOVÁ PODLAHOVÁ DESKA VYZTUŽENÁ	73 mm
KROČEJOVÁ IZOLACE MINERÁL	40 mm
TEPELNÁ IZOLACE EPS	30 mm
NOSNÁ KONSTRUKCE	
ŽELEZOBETON C 30/35 XC1 Bst500	250/300 mm

P2

VINYLOVÉ DÍLCE - LEPIDLO	5 mm
SAMONIVELAČNÍ STĚRKA	2 mm
BETONOVÁ PODLAHOVÁ DLSKA VYZTUŽENÁ	73 mm
KROČEJOVÁ IZOLACE MINERÁL	40 mm
TEPELNÁ IZOLACE EPS	30 mm
NOSNÁ KONSTRUKCE	250/300 mm
ŽELEZOBETON C 30/35 XC1 Bst500	

P3

KERAMICKÁ DLAŽBA + FLEXI LEPIDLO	8 mm
SAMONIVELAČNÍ STĚRKA	2 mm
BETONOVÁ PODLAHOVÁ DESKA VYZTUŽENÁ	70 mm
KROČEJOVÁ IZOLACE MINERÁL	40 mm
TEPELNÁ IZOLACE EPS	30 mm
NOSNÁ KONSTRUKCE	250/300 mm
ŽELEZOBETON C 30/35 XC1 Bst500	

P4

NÁTĚR NA BETONU	1 mm
NOSNÁ KONSTRUKCE	
ŽELEZOBETON C 30/35 XC1 Bst500	200/300/600 mm
PODKLADNÍ BETON	100mm

P5

NÁTĚR HYDROIZOLAČNÍ STĚRKA ALKIZ	10 mm
NOSNÁ KONSTRUKCE	300 mm
ŽELEZOBETON C 30/35 XC1 Bst500	

P6

PVC ANTISTATICKÉ + VODIVÉ PÁSKY	5 mm
SAMONIVELAČNÍ STĚRKA	2 mm
BETONOVÁ PODLAHOVÁ DESKA VYZTUŽENÁ	73 mm
KROČEJOVÁ IZOLACE MINERÁL	40 mm
TEPELNÁ IZOLACE EPS	30 mm
NOSNÁ KONSTRUKCE	250/300 mm
ŽELEZOBETON C 30/35 XC1 Bst500	

P7

TERACO DLAŽBA + CEMENT LEPICÍLO	30 mm + 5 mm
PUR PANEL	50 mm
SAMONIVELAČNÍ STĚRKA	2 mm
VYROVNÁVACÍ CEMENTOVÝ POTĚR	20 mm
NOSNÁ KONSTRUKCE	300 mm
ŽELEZOBETON C 30/35 XC1 Bst500	

P8

TERACO DLAŽBA + CEMENT LEPICÍLO	30 mm + 5 mm
SAMONIVELAČNÍ STĚRKA	2 mm
BETONOVÁ PODLAHOVÁ DESKA VYZTUŽENÁ	43 mm
KROČEJOVÁ IZOLACE	30 mm
TEPELNÁ IZOLACE EPS	40 mm
NOSNÁ KONSTRUKCE	300 mm
ŽELEZOBETON C 30/35 XC1 Bst500	

Výkaz místností 10.NP - byty

Číslo	Název místnosti	Plocha	Sv. výška	Skladba	Podlaha	Stěna	Strop
1001							
1001.01	Obývací pokoj	27.8 m²	2780	P2	vinylové dílce	omítka + malba	omítka+malba
1001.02	Předsíň	5.0 m²	2760	P3	vinylové dílce	omítka + malba	podhled SDK+malba
1001.03	Koupelna	4.5 m²	2760	P3	keramická dlažba	keramický obklad	podhled SDK+malba
1001.04	Pokoj	8.2 m²	2780	P2	vinylové dílce	omítka + malba	omítka+malba
1001.05	Komora	1.2 m²	2760	P3	keramická dlažba	omítka + malba	podhled SDK+malba
1001		27.8 m²					
1001.B							
1001.21	Balkon	2.3 m²		P4			
1001.B		2.3 m²					
1002							
1002.01	Obývací pokoj	28.1 m²	2780	P2	vinylové dílce	omítka + malba	omítka+malba
1002.02	Předsíň	3.5 m²	2860	P3	vinylové dílce	omítka + malba	podhled SDK+malba
1002.03	Koupelna	4.0 m²	2860	P3	keramická dlažba	keramický obklad	podhled SDK+malba
1002.04	Pokoj	12.1 m²	2780	P2	vinylové dílce	omítka + malba	omítka+malba
1002		45.1 m²					
1002.B							
1002.21	Balkon	5.2 m²		P4			
1002.B		5.2 m²					
1003							
1003.01	Obývací pokoj	24.4 m²	2780	P2	vinylové dílce	omítka + malba	omítka+malba
1003.02	Předsíň	3.3 m²	2760	P3	vinylové dílce	omítka + malba	podhled SDK+malba
1003.03	Koupelna	5.4 m²	2760	P3	keramická dlažba	keramický obklad	podhled SDK+malba
1003.04	Pokoj	12.7 m²	2780	P2	vinylové dílce	omítka + malba	omítka+malba
1003		45.7 m²					
1003.B							
1003.21	Balkon	4.9 m²		P4			
1003.B		4.9 m²					
1004							
1004.01	Obývací pokoj	29.3 m²	2780	P2	vinylové dílce	omítka + malba	omítka+malba
1004.02	Předsíň	5.2 m²	2760	P3	vinylové dílce	omítka + malba	podhled SDK+malba
1004.03	Koupelna	8.2 m²	2760	P3	keramická dlažba	keramický obklad	podhled SDK+malba
1004.04	Pokoj	14.3 m²	2780	P2	vinylové dílce	omítka + malba	omítka+malba
1004.05	WC	2.1 m²	2760	P3	keramická dlažba	omítka + malba	podhled SDK+malba
1004.07	Komora	4.8 m²	2760	P3	keramická dlažba	omítka + malba	podhled SDK+malba
1004		64.1 m²					
1004.B							
1004.21	Balkon	4.0 m²		P4			
1004.B		4.0 m²					
1005							
1005.01	Obývací pokoj	29.8 m²	2780	P2	vinylové dílce	omítka + malba	omítka+malba
1005.02	Předsíň	7.2 m²	2860	P3	vinylové dílce	omítka + malba	podhled SDK+malba
1005.03	Koupelna	5.3 m²	2860	P3	keramická dlažba	keramický obklad	podhled SDK+malba
1005.04	Pokoj	15.2 m²	2780	P2	vinylové dílce	omítka + malba	omítka+malba
1005.05	Pokoj	10.1 m²	2780	P2	vinylové dílce	omítka + malba	omítka+malba
1005.06	Pokoj	14.2 m²	2780	P2	vinylové dílce	omítka + malba	omítka+malba
1005.07	WC	2.0 m²	2760	P3	keramická dlažba	keramický obklad	podhled SDK+malba
1005		93.4 m²					
1005.B							
1005.21	Balkon	7.3 m²		P4			
1005.22	Balkon	5.2 m²		P4			
1005.23	Balkon	3.8 m²		P4			
1005.B		16.3 m²					
1006							
1006.01	Obývací pokoj	23.5 m²	2700	P2	vinylové dílce	omítka + malba	omítka+malba
1006.02	Předsíň	5.5 m²	2860	P3	vinylové dílce	omítka + malba	podhled SDK+malba
1006.03	Koupelna	5.0 m²	2860	P3	keramická dlažba	keramický obklad	podhled SDK+malba
1006.04	Pokoj	11.5 m²	2700	P2	vinylové dílce	omítka + malba	omítka+malba
1006		45.5 m²					
1006.B							
1006.21	Balkon	6.8 m²		P4			
1006.B		6.8 m²					
1007							
1007.01	Obývací pokoj	24.5 m²	2780	P2	vinylové dílce	omítka + malba	omítka+malba
1007.02	Předsíň	3.5 m²	2760	P3	vinylové dílce	omítka + malba	podhled SDK+malba
1007.03	Koupelna	5.4 m²	2760	P3	keramická dlažba	keramický obklad	podhled SDK+malba
1007.04	Pokoj	12.2 m²	2780	P2	vinylové dílce	omítka + malba	omítka+malba
1007		45.5 m²					
1007.B							
1007.21	Balkon	6.7 m²		P4			
1007.22	Balkon	5.9 m²		P4			
1007.B		12.7 m²					
1008							
1008.01	Obývací pokoj	25.5 m²	2700	P2	vinylové dílce	omítka + malba	omítka+malba
1008.02	Předsíň	4.9 m²	2860	P3	vinylová dlažba	omítka + malba	podhled SDK+malba
1008.03	Koupelna	5.1 m²	2860	P3	keramická dlažba	keramický obklad	podhled SDK+malba
1008		35.5 m²					
1008.B							
1008.21	Balkon	4.2 m²		P4			
1008.B		4.2 m²					

Výkaz místností 10.NP - byty

Číslo	Název místnosti	Plocha	Sv. výška	Skladba	Podlaha	Stěna	Strop
1009							
1009.01	Obývací pokoj	28.6 m²	2900	P2	vinylové dílce	omítka + malba	omítka+malba
1009.02	Předsíň	4.7 m²	2950	P3	vinylové dílce	omítka + malba	podhled SDK+malba
1009.03	Koupelna	5.1 m²	2950	P3	keramická dlažba	keramický obklad	podhled SDK+malba
1009		38.4 m²					
1010							
1010.01	Obývací pokoj	27.1 m²	2900	P2	vinylové dílce	omítka + malba	omítka+malba
1010.02	Předsíň	5.1 m²	2950	P3	vinylové dílce	omítka + malba	podhled SDK+malba
1010.03	Koupelna	5.4 m²	2950	P3	keramická dlažba	keramický obklad	podhled SDK+malba
1010.04	Pokoj	12.9 m²	2900	P2	vinylové dílce	omítka + malba	omítka+malba
1010		44.3 m²					
1010.B							
1010.21	Balkon	4.8 m²		P4			
1010.B		4.8 m²					
1011							
1011.01	Obývací pokoj	33.5 m²	2900	P2	vinylové dílce	omítka + malba	omítka+malba
1011.02	Předsíň	10.7 m²	2950	P3	vinylové dílce	omítka + malba	podhled SDK+malba
1011.03	Koupelna	5.1 m²	2950	P3	keramická dlažba	keramický obklad	podhled SDK+malba
1011.04	Pokoj	13.5 m²	2900	P2	vinylové dílce	omítka + malba	omítka+malba
1011.05	Pokoj	13.3 m²	2900	P2	vinylové dílce	omítka + malba	omítka+malba
1011.06	WC	2.1 m²	2950	P3	keramická dlažba	keramický obklad	podhled SDK+malba
1011		77.6 m²					
1011.B							
1011.21	Balkon	7.9 m²		P4			
1011.22	Balkon	5.6 m²		P4			
1011.B		13.5 m²					
1012							
1012.01	Obývací pokoj	29.3 m²	2900	P2	vinylové dílce	omítka + malba	omítka+malba
1012.02	Předsíň	14.3 m²	2950	P3	vinylové dílce	omítka + malba	podhled SDK+malba
1012.03	Koupelna	6.3 m²	2950	P3	keramická dlažba	keramický obklad	podhled SDK+malba
1012.04	Pokoj	14.9 m²	2900	P2	vinylové dílce	omítka + malba	omítka+malba
1012.05	Pokoj	13.4 m²	2900	P2	vinylové dílce	omítka + malba	omítka+malba
1012.06	WC	2.1 m²	2950	P3	keramická dlažba	keramický obklad	podhled SDK+malba
1012.07	Komora	4.8 m²	2950	P3	keramická dlažba	omítka + malba	podhled SDK+malba
1012		88.8 m²					
1012.B							
1012.21	Balkon	6.1 m²		P4			
1012.B		6.1 m²					
1013							
1013.01	Obývací pokoj	38.6 m²	2900	P2	vinylové dílce	omítka + malba	omítka+malba
1013.02	Předsíň	6.6 m²	2950	P3	vinylové dílce	omítka + malba	podhled SDK+malba
1013.03	Koupelna	5.1 m²	2950	P3	keramická dlažba	keramický obklad	podhled SDK+malba
1013.04	Pokoj	13.8 m²	2900	P2	vinylové dílce	omítka + malba	omítka+malba
1013.05	Komora	2.0 m²	2950	P3	keramická dlažba	omítka + malba	podhled SDK+malba
1013		62.2 m²					
1013.B							
1013.21	Balkon	4.0 m²		P4			
1013.B		4.0 m²					
1014							
1014.01	Obývací pokoj	27.5 m²	2900	P2	vinylové dílce	omítka + malba	omítka+malba
1014.02	Předsíň	12.8 m²	2950	P3	vinylová dlažba	omítka + malba	podhled SDK+malba
1014.03	Koupelna	5.9 m²	2950	P3	keramická dlažba	keramický obklad	podhled SDK+malba
1014.04	Pokoj	17.3 m²	2900	P2	vinylové dílce	omítka + malba	omítka+malba
1014.05	Pokoj	13.3 m²	2900	P2	vinylové dílce	omítka + malba	omítka+malba
1014.06	Pokoj	13.2 m²	2900	P2	vinylové dílce	omítka + malba	omítka+malba
1014.07	WC	2.0 m²	2950	P3	keramická dlažba	keramický obklad	podhled SDK+malba
1014.08	Komora	1.9 m²	2950	P3	keramická dlažba	omítka + malba	podhled SDK+malba
1014		93.1 m²					
1014.B							
1014.21	Balkon	7.3 m²		P4			
1014.22	Balkon	6.6 m²		P4			
1014.B		13.9 m²					

Výkaz místností 10.NP - společné prostory

Číslo	Název místnosti	Plocha	Sv. výška	Skladba	Podlaha	Stěna	Strop
1021	Schodiště	19.1 m²	2700	P1	keramická dlažba	omítka + malba	podhledový beton
1022	Hala	9.5 m²	2490	P3	keramická dlažba	omítka + malba	podhled SDK+malba
1023	Chodba	23 m²	2490	P3	keramická dlažba	omítka + malba	podhled SDK+malba
1024	Chodba	14.7 m²	2490	P3	keramická dlažba	omítka + malba	podhled SDK+malba
1025	Schodiště	20.1 m²	2700	P3	keramická dlažba	omítka + malba	podhledový beton
1042	Hala	19.9 m²	2490	P3	keramická dlažba	omítka + malba	podhled SDK+malba
1043	Chodba	10.2 m²	2490	P3	keramická dlažba	omítka + malba	podhled SDK+malba
1026	Chodba	124 m²	2490	P3	keramická dlažba	omítka + malba	podhled SDK+malba
		99.7 m²					

Podlahová plocha bytů

Číslo	10 NP Typ bytu	Užitná plocha	Prodejní plocha*
1008	1KK	30.3 m²	34.4 m²
1009	1KK	30.4 m²	34.4 m²
1KK		60.6 m²	62.8 m²
1001	2KK	53.8 m²	60.4 m²
1002	2KK	45.1 m²	46.6 m²
1003	2KK	45.7 m²	52.0 m²
1006	2KK	45.5 m²	50.1 m²
1007	2KK	45.5 m²	52.0 m²
1010	2KK	44.3 m²	45.8 m²
1013	2KK	62.2 m²	65.2 m²
2KK		353.2 m²	376.9 m²
1004	3KK	83.8 m²	88.3 m²
1011	3KK	77.6 m²	81.7 m²
1012	3KK	83.8 m²	88.3 m²
3KK		245.2 m²	258.3 m²
1005	4KK	91.4 m²	98.1 m²
1014	4KK	93.1 m²	97.9 m²
4KK		184.5 m²	194.0 m²
Celkem		843.5 m²	889.2 m²

LEGENDA MATERIÁLŮ

- ŽELEZOBETON
- BETON PROSTÝ
- ZDIVO - KERAMICKÉ TVÁRNICE
- PŘÍČKY - SÁDROKARTONOVÉ KONSTRUKCE
- PŘEDSTĚNY - SÁDROKARTONOVÉ KONSTRUKCE
- TEPELNÁ IZOLACE XPS
- TEPELNÁ MINERÁLNÍ IZOLACE, hř. reakce na oheň A1, A2
- ŠTĚRKOPÍSEK
- HUTNĚNÝ ZÁSYP ZEMINOU
- PŮVODNÍ TERÉN
- HYDROIZOLACE