


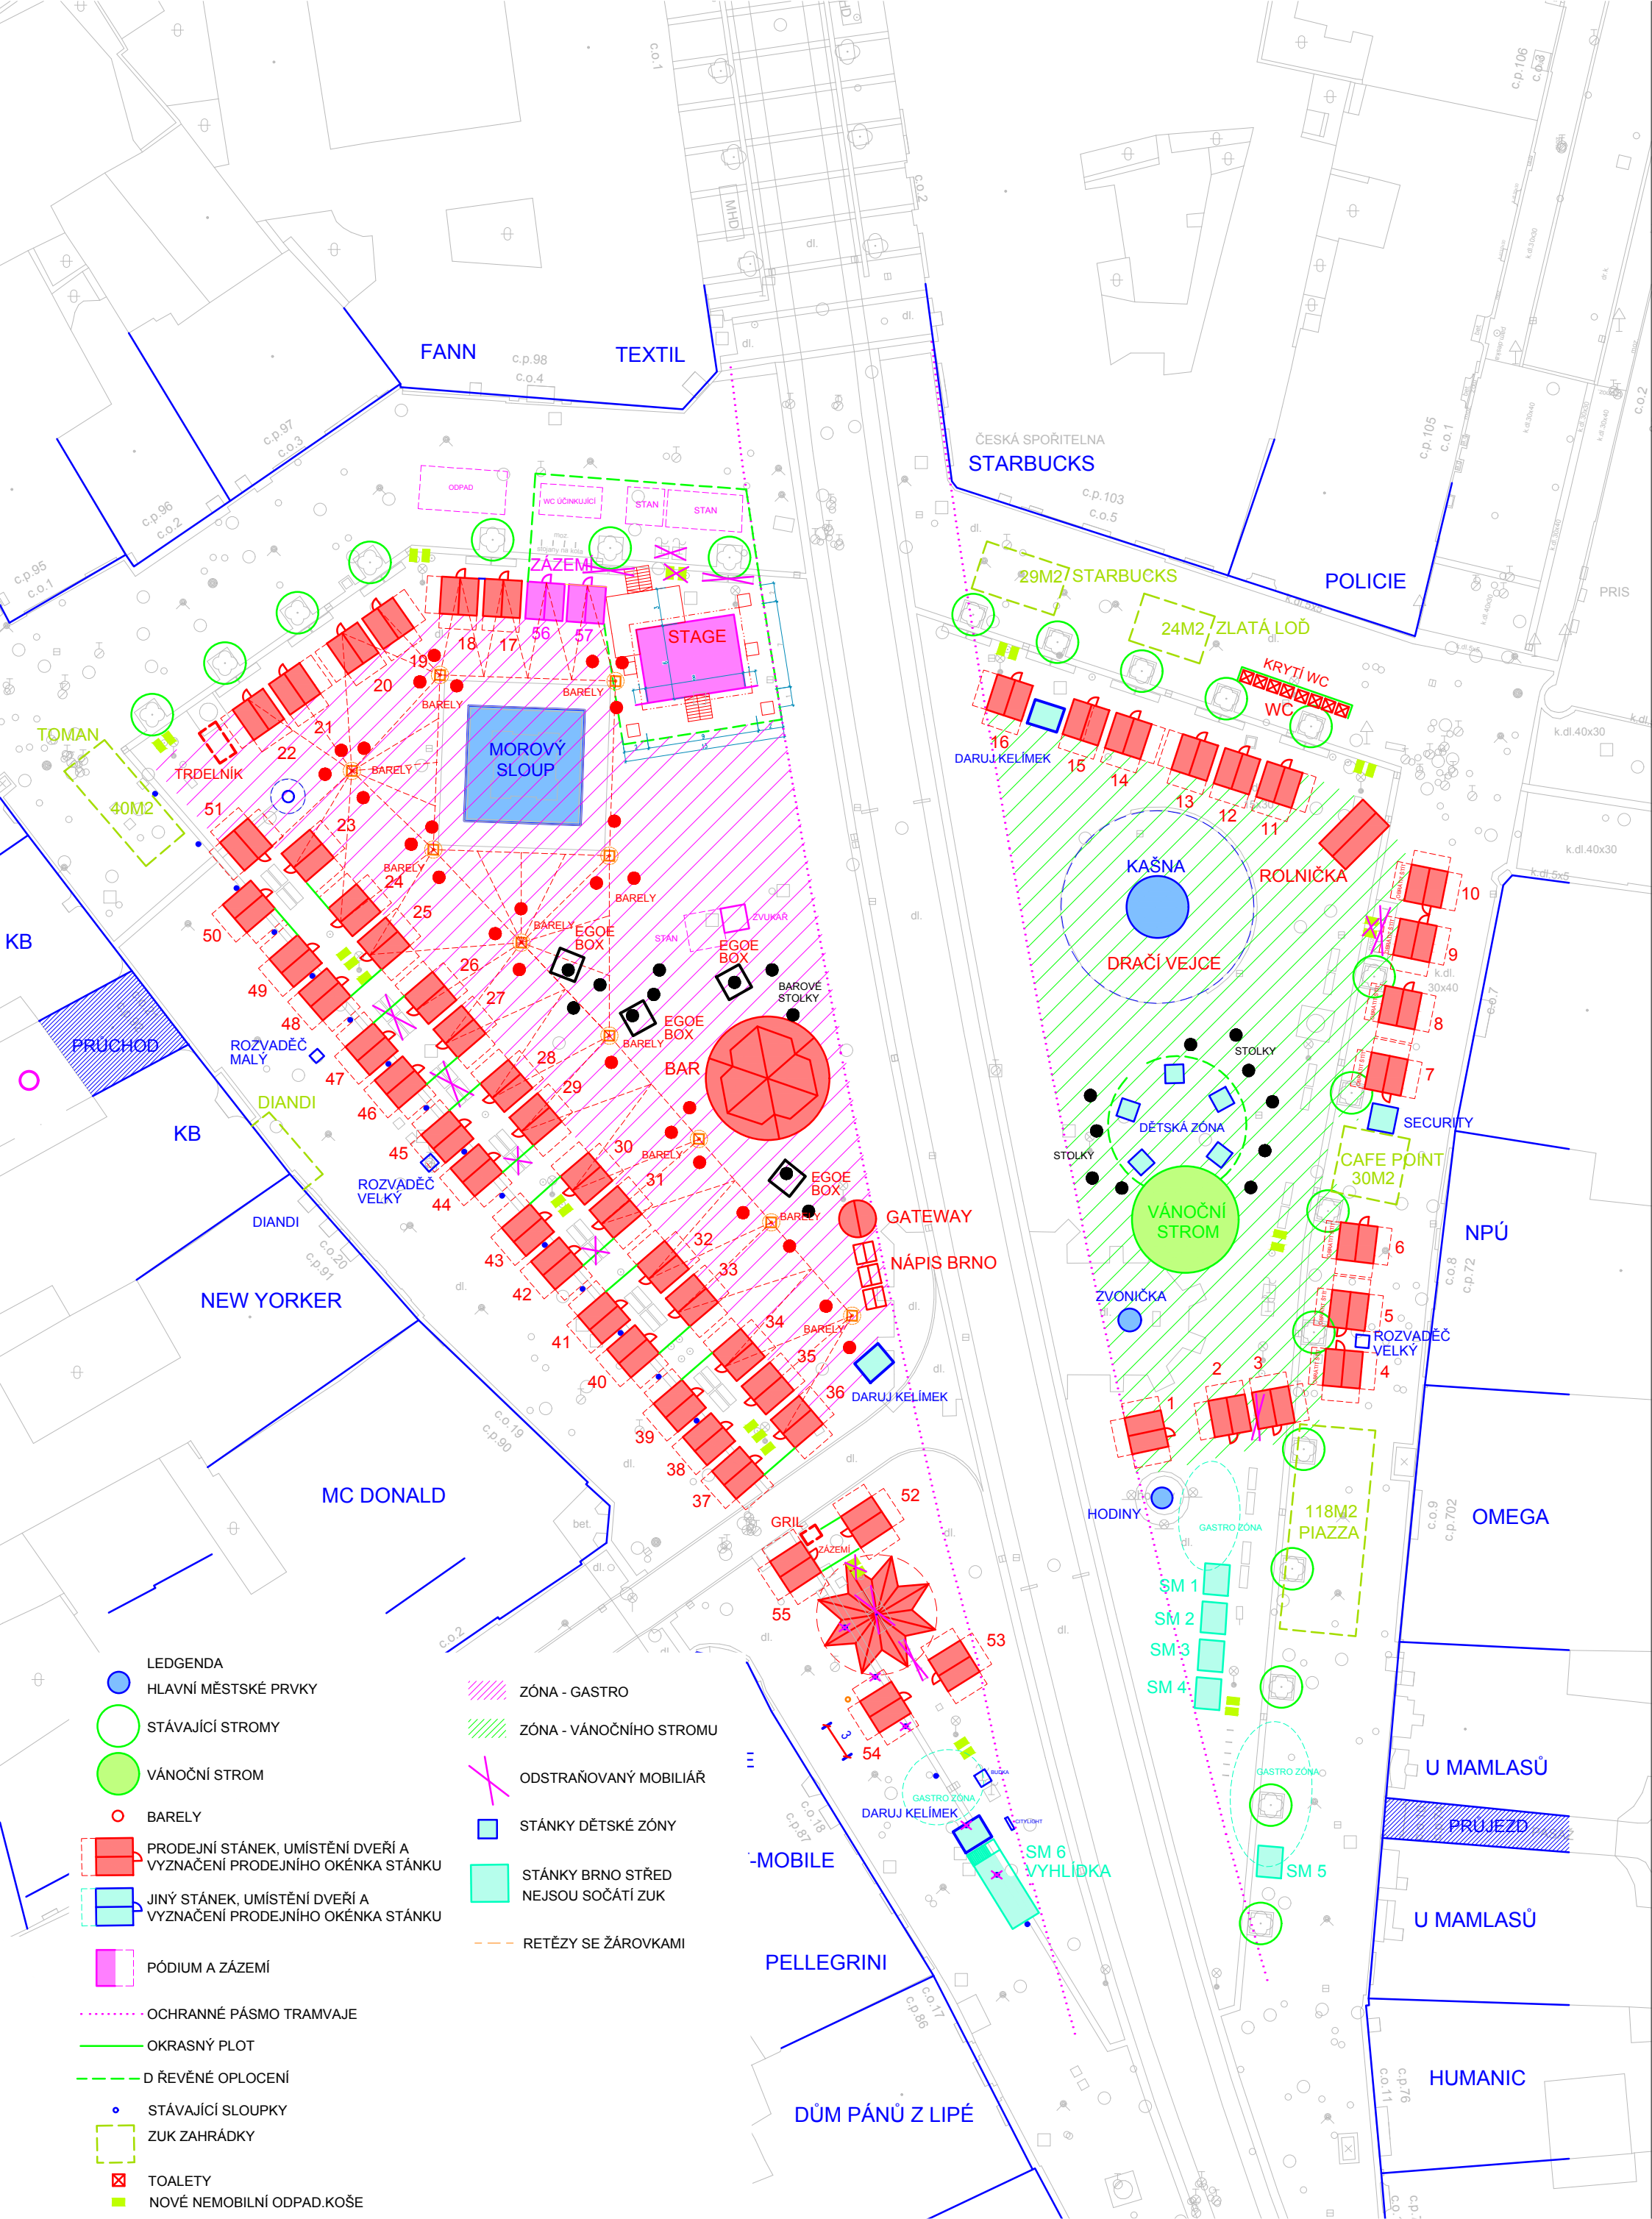

Studie rozložení vánočního trhu na Náměstí Svobody

A3 M1:450

ING.ARCH.ADAM HORÁK

13.10.2025