


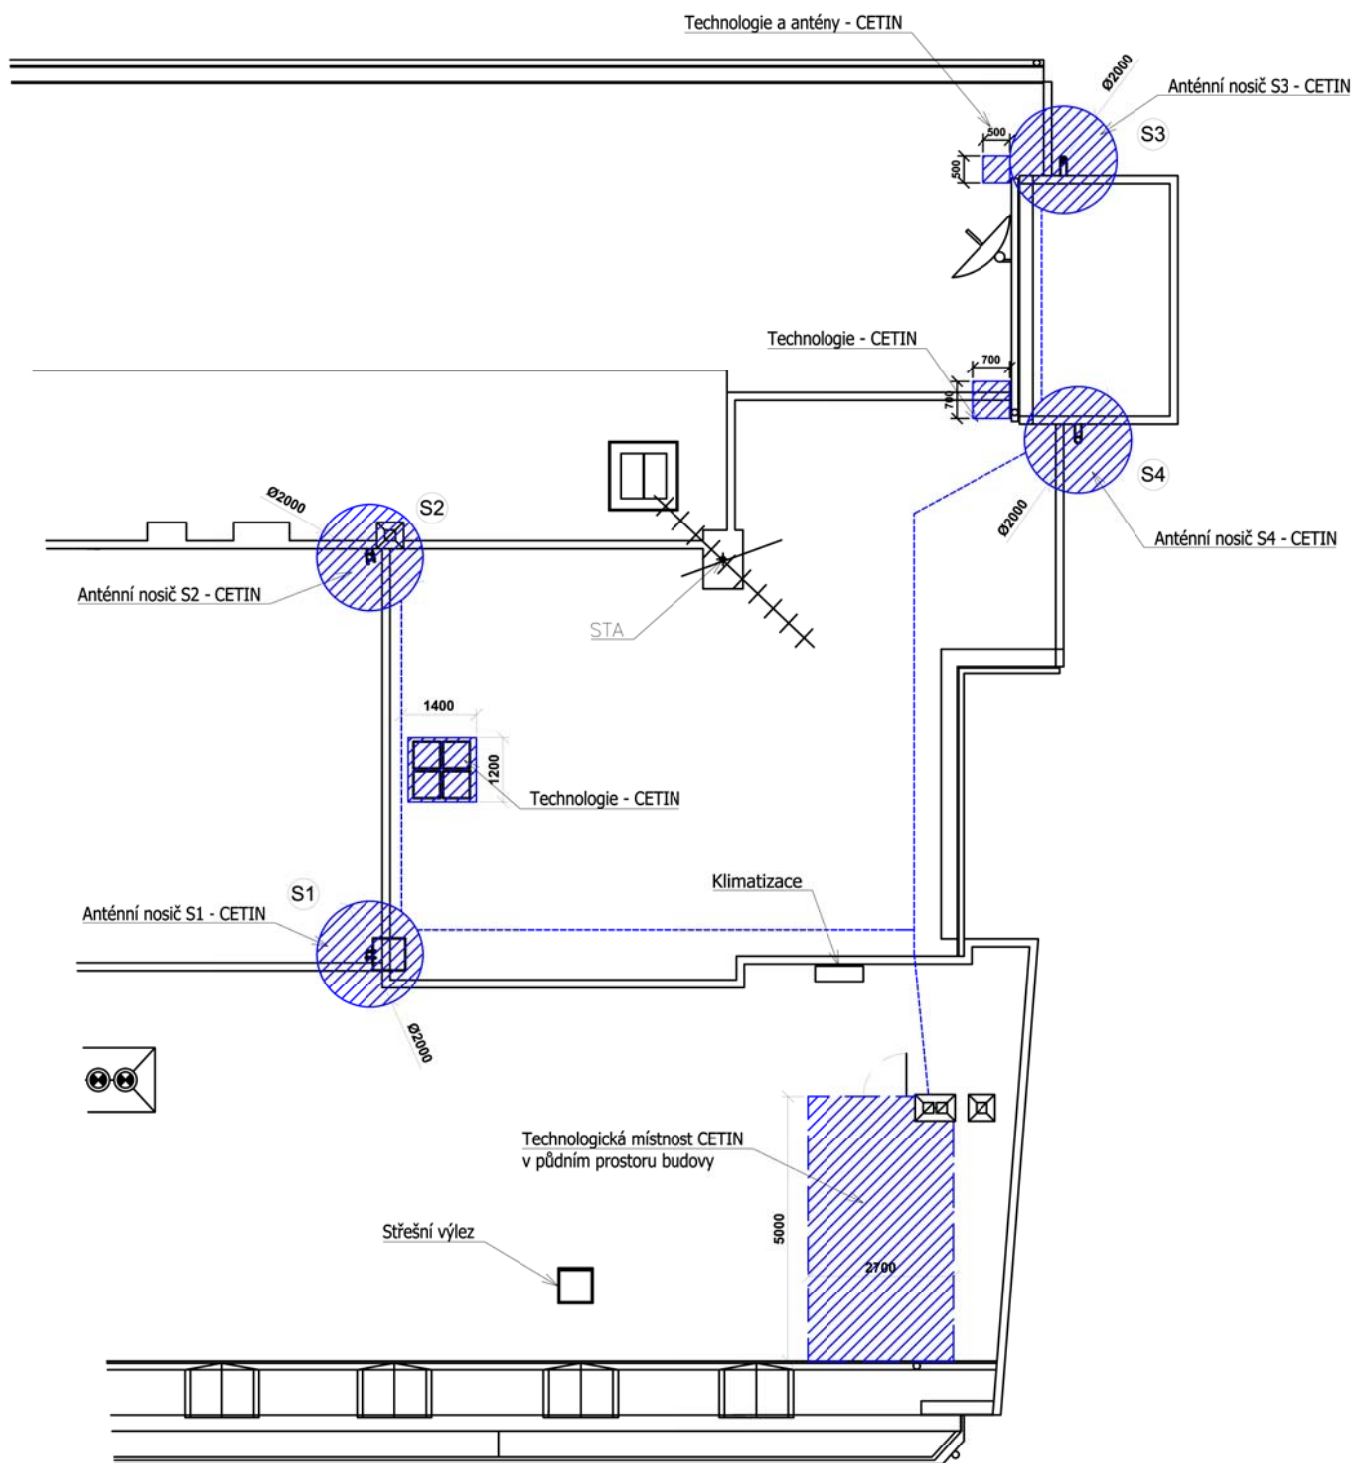

Poznámka:

-  Pronajatý prostor na střeše 14,98 m²
-  Pronajatý prostor v podkroví 15,8 m²
-  Kabelová trasa



0 4 8m

PŘÍLOHA č.1 k NS
NJPHA_27317

HOTEL PRAHA
Lidická 128/6, 741 01 Nový Jičín, Česko
K.ú. Nový Jičín-město [707414] ; č.p. st. 44/1

±0,00 = 285 m.n.m.

1:100 - A3