


Přeložka splaškové kanalizace DN 300 pod školou

ČP	Popis	MJ	Množství	J. cena	Celková cena
Rekapitulace stavebních prací					
	Zemní práce				867 582,16
	Vodorovné konstrukce				9 809,29
	Trubní vedení				214 472,00
	Přesun hmot				20 287,01
	Vedlejší rozpočtové náklady				20 000,00
	Celkem bez DPH				1 132 150,46
	DPH 21%				237 751,60
	Celkem s DPH				1 369 902,06
Zemní práce					
1	Čerpání vody na dopravní výšku do 10 m průměrný přítok do 500 l/min	hod	72,000	164,00	11 808,00
2	Pohotovost čerpací soupravy pro dopravní výšku do 10 m přítok do 500 l/min	den	6,000	42,20	253,20
3	Hlubení rýh -svahovaný výkop	m3	2 191,200	99,50	218 024,40
4	Hlubení rýh -v boxech	m3	445,500	178,00	79 299,00
5	Osazení a odstranění pažicího boxu těžkého hl výkopu do 4 - 6mm š do 2,5 m	m2	363,000	136,00	49 368,00
6	Příplatek k pažicímu boxu těžkému hl výkopu do 4 m š do 1,2 m za první a ZKD den zapažení	m2	3 630,000	14,20	51 546,00
7	Obsypání potrubí ručně sypaninou bez prohození, uloženou do 3 m	m3	72,906	224,00	16 330,85
8	Recyklát sut'ový 0/8	t	116,649	110,00	12 831,39
9	Vodorovné přemístění do 500 m výkopku/sypaniny z horniny tř. 1 až 4	m3	2 636,700	39,00	102 831,30
10	Vodorovné přemístění do 10000 m výkopku/sypaniny z horniny tř. 1 až 4	m3	93,588	227,00	21 244,39
11	Příplatek k vodorovnému přemístění výkopku/sypaniny z horniny tř. 1 až 4 ZKD 1000 m přes 10000 m	m3	935,876	17,20	16 097,07
12	Nakládání výkopku z hornin tř. 1 až 4 do 100 m3	m3	2 636,700	39,00	102 831,30
13	Uložení sypaniny na skládky	m3	93,588	14,90	1 394,46
14	Poplatek za uložení odpadu ze sypaniny na skládce (skládkovné)	t	149,740	100,00	14 974,02
15	Zásyp jam, šachet rýh nebo kolem objektů sypaninou se zhutněním	m3	2 636,700	64,00	168 748,80
Vodorovné konstrukce					
16	Lože pod potrubí otevřený výkop z kameniva drobného těžkého	m3	20,682	345,00	7 135,29
17	Osazení betonových prstenců nebo ráků v do 100 mm	kus	6,000	136,00	816,00
18	prstavec betonový vyrovnávací TBW-Q 625/100/120 62,5x10x12 cm	kus	4,000	330,00	1 320,00
19	prstavec betonový vyrovnávací TBW-Q 625/60/120 62,5x6x12 cm	kus	2,000	269,00	538,00
Trubní vedení					
20	D+M Kanalizační potrubí z PVC SN 14	m	114,000	749,00	85 386,00
21	Tlaková zkouška vzduchem potrubí DN 250 těsnícím vakem ucpávkovým	úsek	2,000	895,00	1 790,00
22	Zděná šachta z cihel kanalizačních hl do 6m	kus	3,000	30 000,00	90 000,00
23	Kamerová prohlídka	m	114,000	64,00	7 296,00
24	Přepojování kanalizace za provozu	ks	2,000	15 000,00	30 000,00
Přesun hmot					
25	Přesun hmot pro trubní vedení z trub z plastických hmot otevřený výkop	t	90,567	224,00	20 287,01
Vedlejší rozpočtové náklady					
26	ZS,geodet. zaměření, ostatní	kpl	1,000	10 000,00	10 000,00

V PRAZE 1.8.2017

RODINNÉ INŽENÝRSKÉ
STAVBY s.r.o.
Sacholská 2421 -20-
193 00 Praha

TABULKA ZÁKLADNÍCH SMĚROVÝCH VYTÝČOVACÍCH BODŮ			
BOD	Y	X	Z = NIVELETA (DNO ŠACHTY)
ŠSP	-751578.55	-1057528.94	216,15

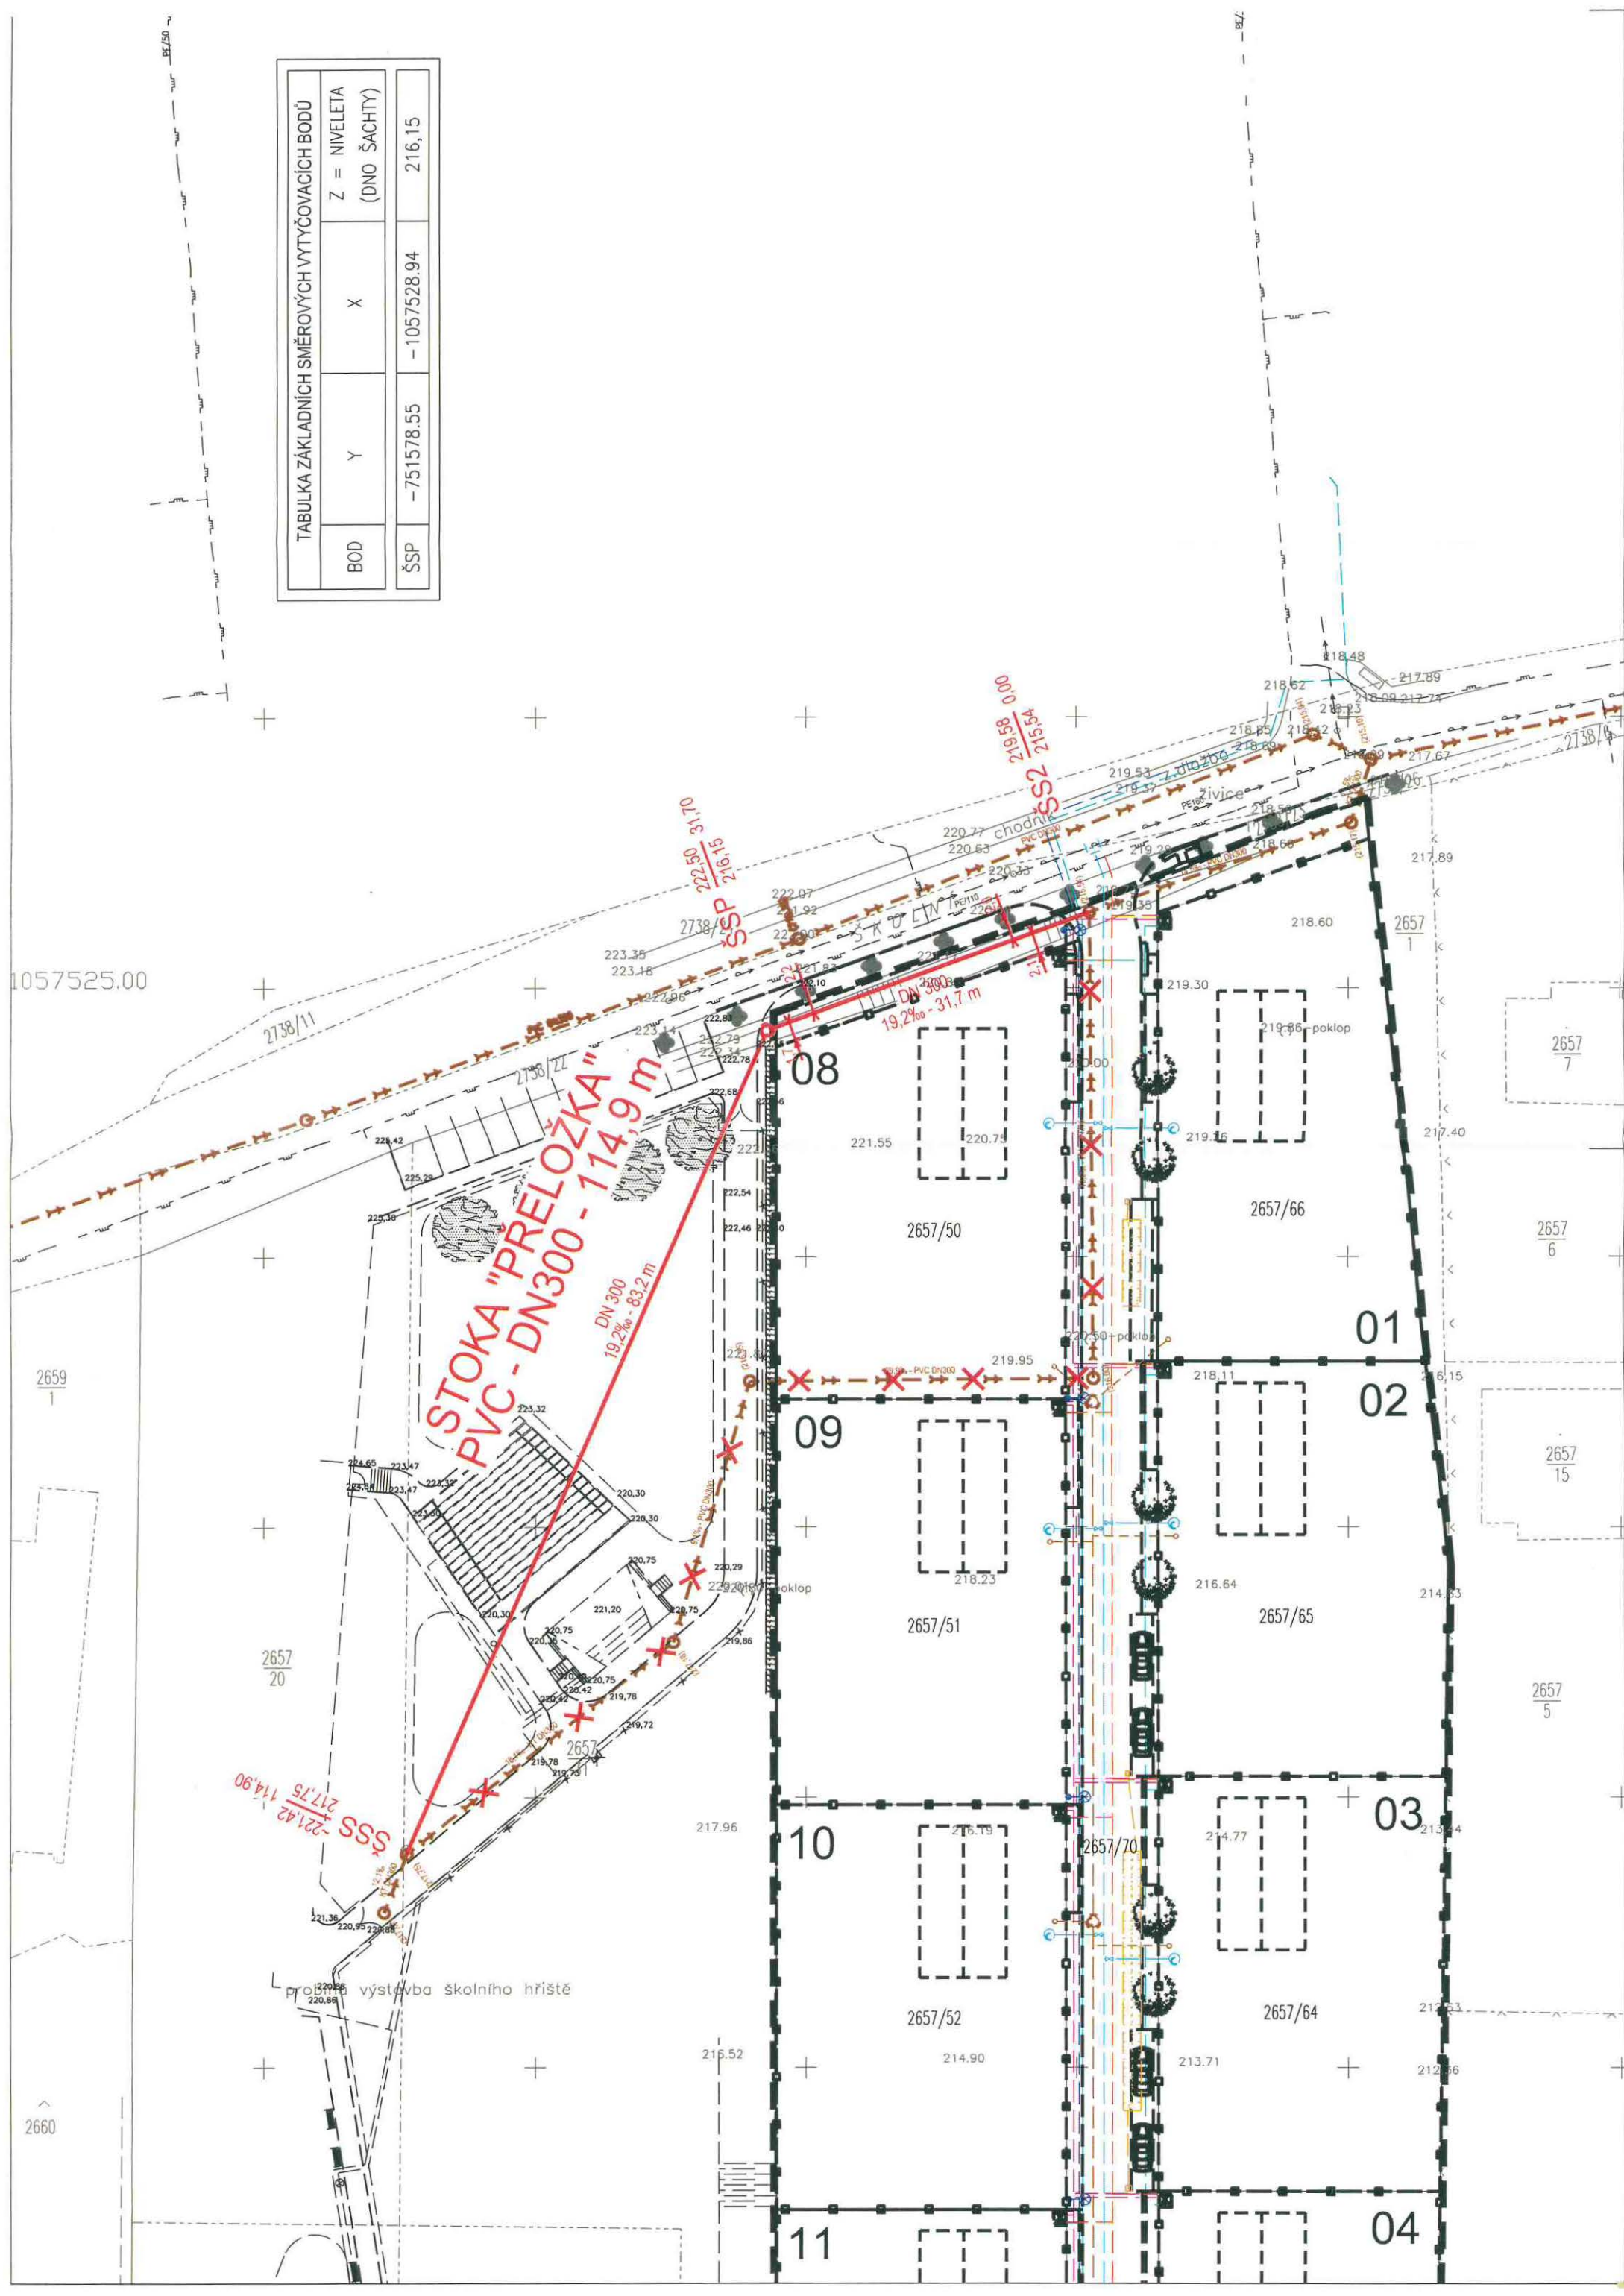

1057525.00

2659

2657/20

2660

2657/7

2657/6

2657/15

2657/5

08

09

10

11

01

02

03

04

STOKA "PRELOŽKA"
PVC - DN300 - 114,9 m
DN 300
19,2‰ - 83,2 m

ŠSS 221,42 217,75 114,90

SS2 215,54 219,58 000

problém výstavby školního hřiště

chodník

živice

poklop

poklop

poklop

poklop

poklop

poklop

poklop

18,48

217,89

218,60

219,30

219,86

219,16

218,11

218,23

216,64

214,33

213,94

212,33

212,86

216,19

214,77

213,71

212,96

214,90

216,52

220,86

220,95

221,36

220,86

2738/11

223,35

223,48

222,96

222,78

222,54

222,46

222,44

223,32

224,65

223,47

223,35

223,47

223,35

220,30

220,30

220,75

221,20

220,75

220,75

220,42

220,42

222,07

222,00

222,00

220,77

220,63




















219,53

219,37




















218,65

218,49























