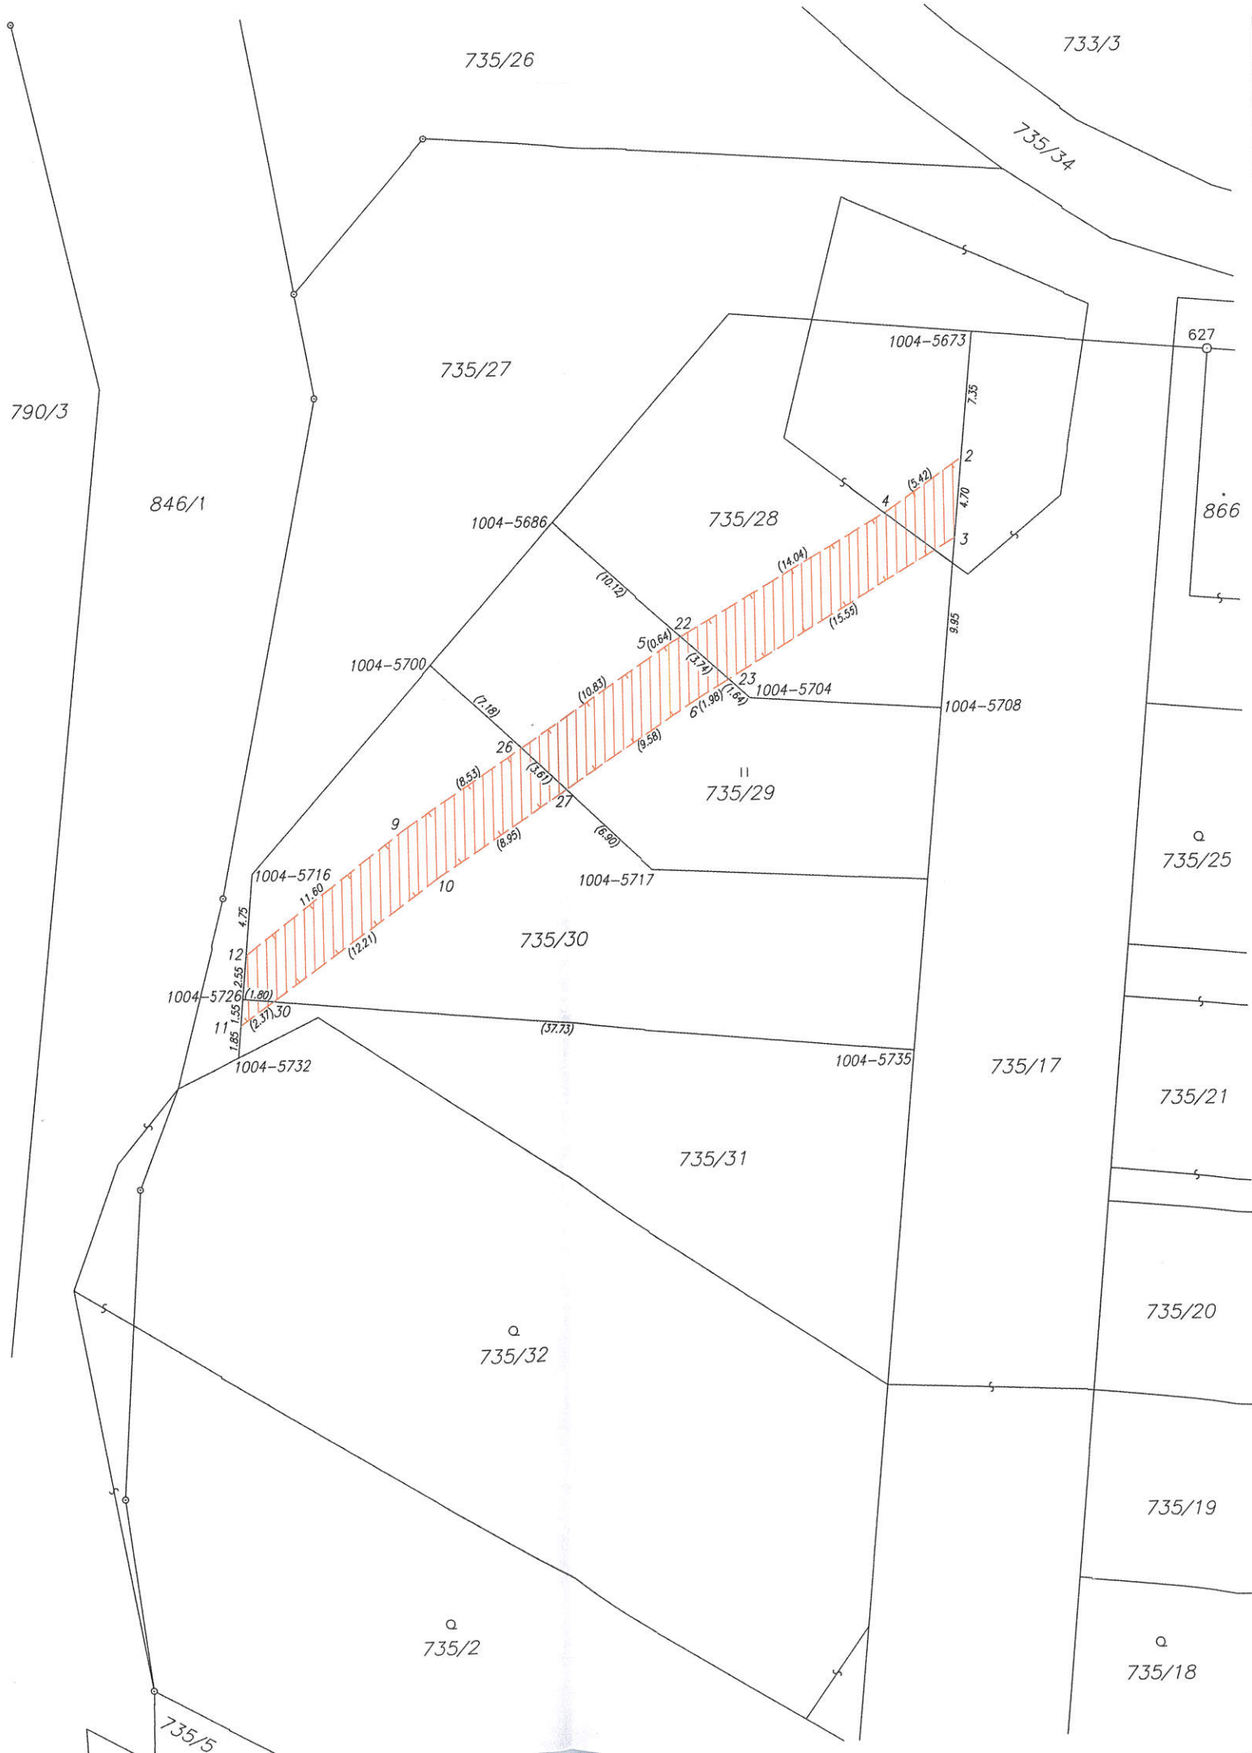

VÝKAZ DOSAVADNÍHO A NOVÉHO STAVU ÚDAJŮ KATASTRU NEMOVITOSTÍ

Dosavadní stav				Nový stav									
Označení pozemku parc. číslem	Výměra parcely ha	Výměra parcely m²	Druh pozemku / Způsob využití	Označení pozemku parc. číslem	Výměra parcely ha	Výměra parcely m²	Druh pozemku / Způsob využití	Typ stavby / Způsob využití	Způs. určení výměr	Porovnání se stavem evidence právních vztahů: Díl přechází z pozemku označeného v katastru nemovitostí	Porovnání se stavem evidence právních vztahů: Díl přechází z pozemku označeného v dřívější poz. evidenci	Číslo listu vlastnictví	Výměra dílu ha	Výměra dílu m²	Označení dílu
735/28				735/28						735/28		10001			
735/29				735/29						735/29		10001			
735/30				735/30						735/30		10001			
735/31				735/31						735/31		10001			

Oprávněný : dle listiny
Druh věcného břemene : dle listiny

Seznam souřadnic (S-JTSK)

Souřadnice pro zápis do KN

Č. bodu	Y	X	kód kv.	Poznámka
1004-5673	546183.71	1123601.40	4	
1004-5686	546208.54	1123611.99	4	
1004-5700	546215.89	1123620.17	4	
1004-5704	546197.09	1123622.44	4	
1004-5708	546185.93	1123623.29	4	
1004-5716	546226.58	1123632.08	4	
1004-5717	546203.01	1123632.30	4	
1004-5726	546227.28	1123639.34	4	
1004-5732	546227.60	1123642.74	4	
1004-5735	546187.94	1123643.19	4	
2	546184.45	1123608.72	4	kraj cesty
3	546184.93	1123613.39	4	kraj cesty
4	546188.91	1123611.80	3	kraj cesty
5	546201.62	1123619.13	3	kraj cesty
6	546200.00	1123622.34	3	kraj cesty
9	546217.78	1123629.79	3	kraj cesty
10	546215.53	1123632.46	3	kraj cesty
11	546227.43	1123640.89	4	kraj cesty
12	546227.03	1123636.78	4	kraj cesty
22	546201.07	1123618.81	4	
23	546198.30	1123621.33	4	
26	546210.66	1123625.09	4	
27	546208.03	1123627.57	4	
30	546225.49	1123639.52	4	

GEOMETRICKÝ PLÁN pro

vymezení rozsahu věcného břemene k části pozemku

Vyhotovitel: *Ing. Zuzana Tomečková*
Doloplazy 83, 783 56 Doloplazy
IČ:766 32 695, tel:732 346 815

Číslo plánu: *2370-47A/2016*
Okres: *Olomouc*
Obec: *Olomouc*
Kat. území: *Hodolany*
Mapový list: *Olomouc 8-1/43 (DKM)*

Dosavadním vlastníkům pozemků byla poskytnuta možnost seznámit se v terénu s průběhem navrhovaných nových hranic, které byly označeny předepsaným způsobem:
– – –

Geometrický plán ověřil úředně oprávněný zeměměřický inženýr:
Jméno, příjmení: *Ing. Zuzana Tomečková*
Číslo položky seznamu úředně oprávněných zeměměřických inženýrů: *2628/13*
Dne: *9.6.2016* Číslo: *138/2016*
Náležitostmi a přesností odpovídá právním předpisům.

Katastrální úřad souhlasí s očíslováním parcel.

KÚ pro Olomoucký kraj
KP Olomouc
Ing. Jitka Kylarová
PGP-1224/2016-805
2016.06.10 11:13:56 CEST

Stejnopis ověřil úředně oprávněný zeměměřický inženýr:
Jméno, příjmení: *Ing. Zuzana Tomečková*
Číslo položky seznamu úředně oprávněných zeměměřických inženýrů: *2628/13*
Dne: *13.6.2016* Číslo: *640/2016*
Tento stejnopis odpovídá geometrickému plánu v elektronické podobě uloženému v dokumentaci katastrálního úřadu.

Ověření stejnopisu geometrického plánu v listinné podobě.

Ing. Zuzana TOMEČKOVÁ Položka seznamu ČÚZK č. 2628/13 v rozsahu podle § 13 odst. 1 písm. a) zákona č. 200/1994 Sb. úředně oprávněný zeměměřický inženýr

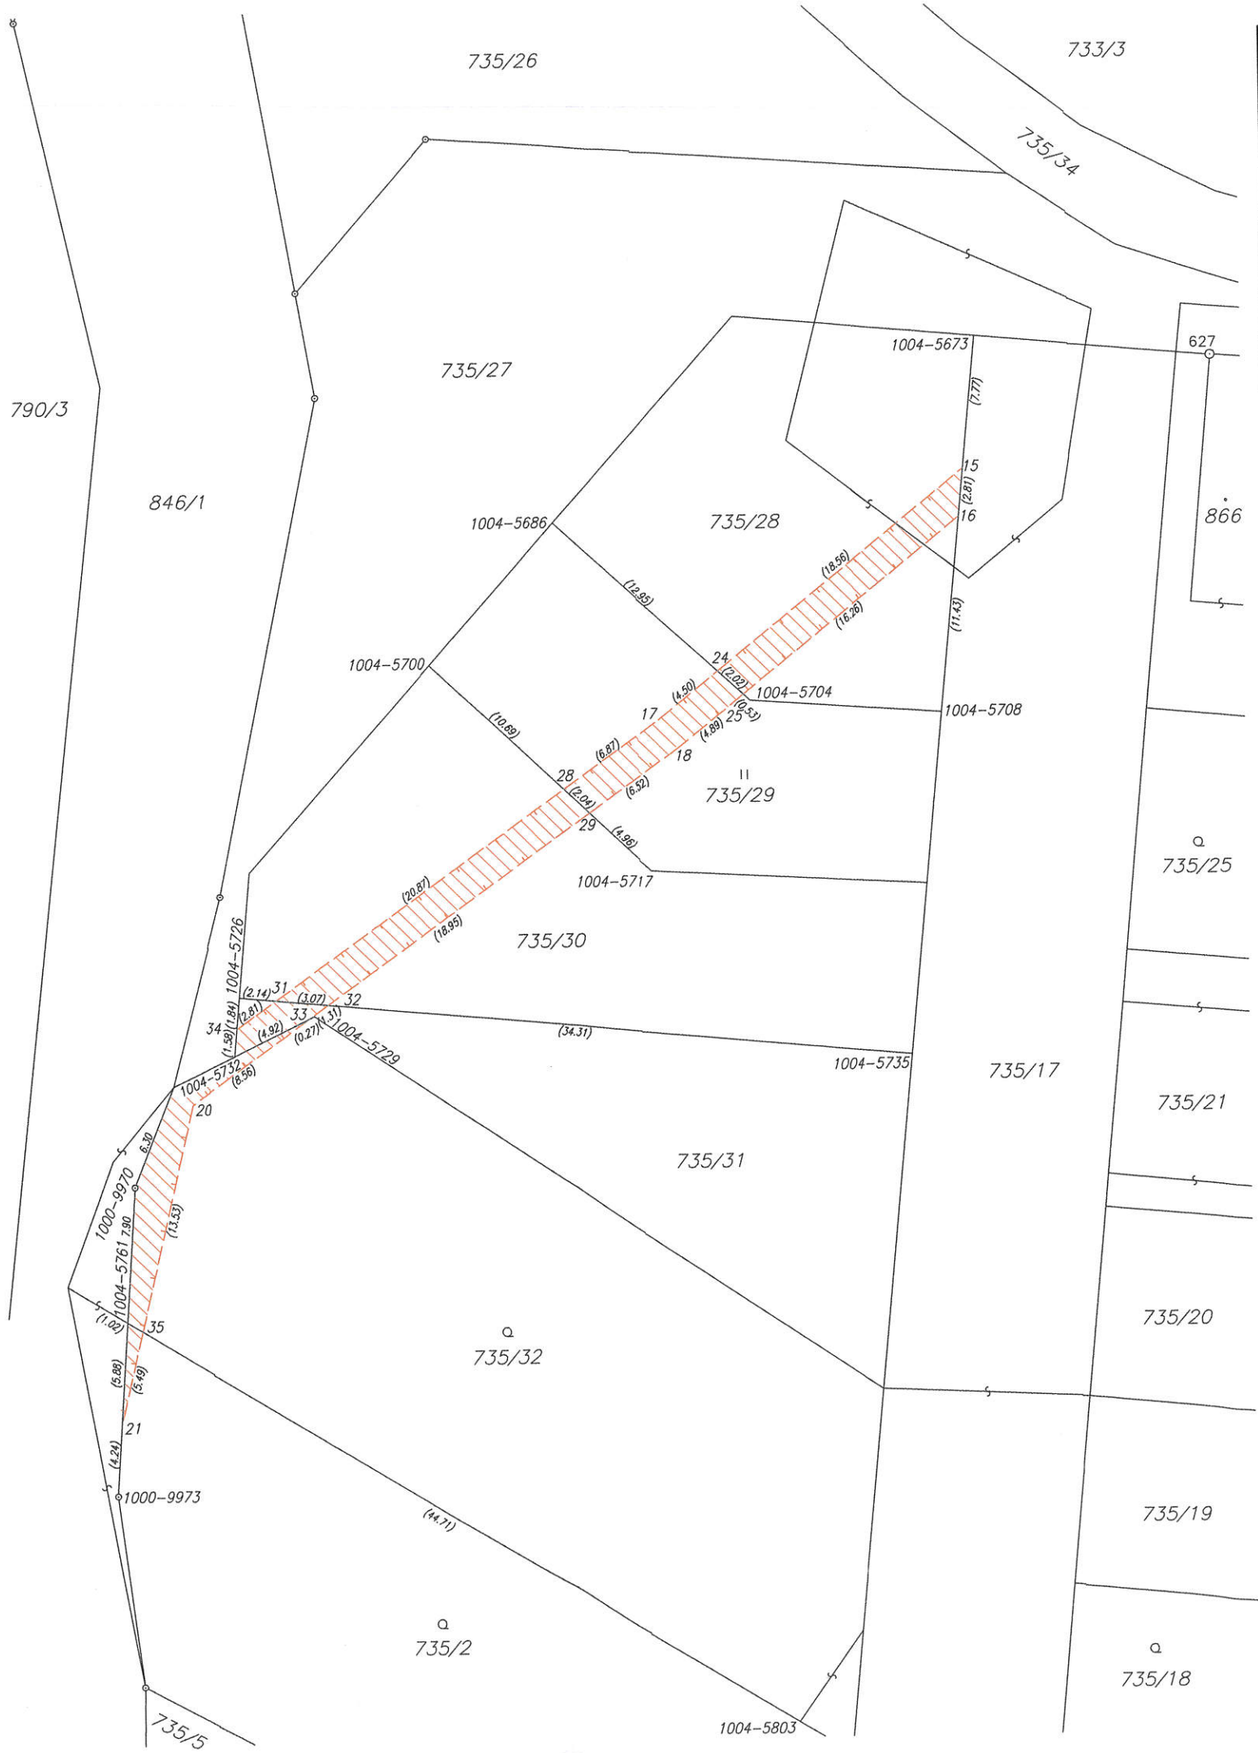

VÝKAZ DOSAVADNÍHO A NOVÉHO STAVU ÚDAJŮ KATASTRU NEMOVITOSTÍ

Dosavadní stav				Nový stav						Porovnání se stavem evidence právních vztahů				
Označení pozemku parc. číslem	Výměra parcely ha	Výměra parcely m²	Druh pozemku / Způsob využití	Označení pozemku parc. číslem	Výměra parcely ha	Výměra parcely m²	Druh pozemku / Způsob využití	Typ stavby / Způsob využití	Způs. určení výměr	Díl přechází z pozemku označeného v katastru nemovitostí	Díl přechází z pozemku označeného v dřívější poz. evidenci	Číslo listu vlastnictví	Výměra dílu ha	Výměra dílu m²	Označení dílu
735/2				735/2								10001			
735/28				735/28								10001			
735/29				735/29								10001			
735/30				735/30								10001			
735/31				735/31								10001			
735/32				735/32								10001			

Oprávněný : dle listiny
Druh věcného břemene : dle listiny

Seznam souřadnic (S-JTSK)

Souřadnice pro zápis do KN

Č. bodu	Y	X	kód kv.	Poznámka
1000-9970	546233.60	1123650.32	3	
1000-9973	546234.85	1123668.28	3	
1004-5673	546183.71	1123601.40	4	
1004-5686	546208.54	1123611.99	4	
1004-5700	546215.89	1123620.17	4	
1004-5704	546197.09	1123622.44	4	
1004-5708	546185.93	1123623.29	4	
1004-5717	546203.01	1123632.30	4	
1004-5726	546227.28	1123639.34	4	
1004-5729	546222.92	1123640.49	6	
1004-5732	546227.60	1123642.74	4	
1004-5735	546187.94	1123643.19	4	
1004-5738	546231.26	1123644.49	3	
1004-5761	546234.15	1123658.18	4	
1004-5803	546195.10	1123681.98	4	
15	546184.49	1123609.13	4	
16	546184.78	1123611.92	4	
17	546202.50	1123623.53	3	
18	546201.30	1123625.13	3	
20	546230.15	1123645.55	3	
21	546234.56	1123664.05	4	
24	546198.98	1123620.72	4	
25	546197.48	1123622.08	4	
28	546208.11	1123627.50	4	
29	546206.62	1123628.90	4	
31	546225.15	1123639.55	4	
32	546222.09	1123639.85	4	
33	546223.16	1123640.61	6	
34	546227.45	1123641.17	4	
35	546233.28	1123658.71	4	

GEOMETRICKÝ PLÁN
pro
vymezení rozsahu věcného břemene k části pozemku

Geometrický plán ověřil úředně oprávněný zeměměřický inženýr:
Jméno, příjmení: *Ing. Zuzana Tomečková*
Číslo položky seznamu úředně oprávněných zeměměřických inženýrů: *2628/13*
Dne: *9.6.2016* Číslo: *138/2016*
Náležitostmi a přesností odpovídá právním předpisům.

Stejnopis ověřil úředně oprávněný zeměměřický inženýr:
Jméno, příjmení: *Ing. Zuzana Tomečková*
Číslo položky seznamu úředně oprávněných zeměměřických inženýrů: *2628/13*
Dne: *13.6.2016* Číslo: *640/2016*
Tento stejnopis odpovídá geometrickému plánu v elektronické podobě uloženému v dokumentaci katastrálního úřadu.

Vyhotovitel: *Ing. Zuzana Tomečková*
Doloplazy 83, 783 56 Doloplazy
IČ:766 32 695, tel:732 346 815
Číslo plánu: *2370-47B/2016*
Okres: *Olomouc*
Obec: *Olomouc*
Kat. území: *Hodolany*
Mapový list: *Olomouc 8-1/43 (DKM)*
Dosavadním vlastníkům pozemků byla poskytnuta možnost seznámit se v terénu s průběhem navrhovaných nových hranic, které byly označeny předepsaným způsobem:
– – –

Katastrální úřad souhlasí s očíslováním parcel.

KÚ pro Olomoucký kraj
KP Olomouc
Ing. Jitka Kylarová
PGP-1225/2016-805
2016.06.10 11:14:20 CEST

Ověření stejnopisu geometrického plánu v listinné podobě.

Ing. Zuzana TOMEČKOVÁ
položka seznamu ÚOZK č. 2628/13 v rozsahu podle § 13 odst. 1 písm. a) zákona č. 200/1994 Sb.
úředně oprávněný zeměměřický inženýr