

DODATEK Č. 3**KE SMLOUVĚ O DÍLO: „REKONSTRUKCE AREÁLU CESTMISTROVSTVÍ LIBEREC – DEPO
RŮŽODOL“ Č. OBJEDNATELE 2025001**

uzavřený podle ustanovení § 1901 zákona č. 89/2012 Sb., občanský zákoník, v platném znění (dále jen „**Dodatek**“):

Název společnosti:	Silnice LK a.s. (dále jen „Objednatel“)
Sídlo:	Československé armády 4805/24, 466 05 Jablonec nad Nisou
Spisová značka:	B 2197 vedená u Krajského soudu v Ústí nad Labem
Zastoupení společnosti:	Ing. Petr Správka, předseda představenstva Zdeněk Sameš, místopředseda představenstva
IČO:	287 46 503
DIČ:	CZ28746503
Telefon:	488 043 235
E-mail:	info@silnicelk.cz
Bankovní spojení:	██████████
Číslo účtu:	██████████
Osoba oprávněná ve věcech smluvních (vyjma podpisu smluvních dokumentů):	██ ██
Osoba oprávněná jednat ve věcech technických:	██ ██

Název:	CL-EVANS s.r.o. (dále jen „Zhotovitel“)
Sídlo:	Bulharská 1557, Česká Lípa
Spisová značka:	C 19685 vedená Krajským soudem v Ústí nad Labem
Zastoupení společnosti:	Mgr. Tomáš Kafka a Ing. Jáchym Tlapa, jednatele
IČO:	267 68 607
DIČ:	CZ26768607
Telefon:	██████████
E-mail:	cl-evans@cl-evans.cz
Bankovní spojení:	██████████
Číslo účtu:	██████████
Osoba oprávněná ve věcech smluvních:	Mgr. Tomáš Kafka, ředitel společnosti
Osoba oprávněná jednat ve věcech technických:	██ ██████████

(Objednatel a Zhotovitel společně jako „**Strany**“, a každý z nich samostatně „**Strana**“).

PREAMBULE

- (A) Strany uzavřely dne 8. 1. 2025 smlouvu o dílo na veřejnou zakázku „*Rekonstrukce areálu cestmistrovství Liberec – depo Liberec*“, číslo smlouvy Objednatele 2025001, ve znění Dodatku č. 1 ze dne 18. 8. 2025 a Dodatku č. 2 ze dne 11. 11. 2025 (dále jen „**Smlouva**“), jejímž předmětem je závazek Zhotovitele provést stavební úpravy a rekonstrukci stávajícího areálu střediska Liberec-Růžodol na adrese U Letky 659, 460 01 Liberec XI – Růžodol, které zahrnují geodetické a projektové práce, demolici dvou stávajících hal na posypové materiály a výstavbu nové haly na posypové materiály, vč. výstavby nebo rekonstrukce zpevněných ploch, studny, dešťové kanalizace aj. objektů dle Smlouvy, a to za využití metody Design & Build.
- (B) V průběhu plnění Smlouvy vyšla najevo potřeba upravit technické parametry plnění Smlouvy tak, aby realizace Díla vyhovovala účelu Smlouvy. Konkrétně po zahájení realizace Smlouvy vyvstala na základě geologických posudků RNDr. Romana Vybírala ze dne 19. 6. 2025 a ze dne 6. 10. 2025 nutnost provést úpravy zpevněných ploch spočívající v (i) celoplošné homogenizaci podloží aktivní zóny a (ii) sanaci podloží recyklátu a doplnění konstrukční vrstvy pod asfaltovou skladbou. To vše z důvodu odhalení nevhodného charakteru podloží v průběhu plnění Smlouvy. Vícepráce spojené s těmito změnami představují částku 1.575.514,84 Kč bez DPH.
- (C) Nutnost víceprací definovaných výše Objednatel jednající s náležitou péčí nemohl předvídat, tyto nemění celkovou povahu veřejné zakázky a hodnota těchto změn nepřesahuje 30 % původní hodnoty závazku. Pro změnu Smlouvy jsou tak naplněny podmínky pro změnu závazku, stanovené v § 222 odst. 6 zákona č. 134/2016 Sb., o zadávání veřejných zakázek, ve znění pozdějších předpisů („**ZZVZ**“). S ohledem na výše uvedené se Strany dohodly na provedení víceprací, které jsou specifikovány v tomto Dodatku, a s tím souvisejícím navýšením ceny Díla.
- (D) Dále v průběhu plnění Smlouvy vyvstala na straně Objednatele potřeba doplnit oplocení v místě nebezpečí vzniku cizích osob na pozemek. Vícepráce spojené s touto změnou představují částku 92.394,90 Kč bez DPH. Vzhledem k tomu, že tato změna nemění celkovou povahu veřejné zakázky a její hodnota je nižší než 15 % původní hodnoty závazku ze smlouvy, jsou naplněny podmínky pro změnu závazku ve smyslu § 222 odst. 4 ZZVZ.
- (E) V souladu s čl. 19.12 Smlouvy lze Smlouvu doplňovat, měnit či upravovat výhradně písemnými dodatky podepsanými oběma Stranami. Dále v souladu s čl. 9.6 Smlouvy musí být pro přijetí Návrhu změny uzavřen dodatek ke Smlouvě, aby se Zhotovitel mohl odchýlit od specifikace Díla a postupu prací. S ohledem na to Strany uzavírají tento Dodatek.

1. PŘEDMĚT DODATKU A ZMĚNA SMLOUVY

- 1.1 Předmětem tohoto Dodatku je v souladu s čl. 9.6 a čl. 19.12 Smlouvy změna Smlouvy, kterou dochází k navýšení ceny Díla o celkovou částku 1.667.909,74 Kč bez DPH a k povinnosti Zhotovitele provést vícepráce dle specifikace změn tvořící přílohu č. 1 tohoto Dodatku a se zohledněním nákresu zpevněné plochy a odvodnění, který je přílohou č. 2 tohoto Dodatku.
- 1.2 Změny Smlouvy se týkají konkrétně čl. 5.1 Smlouvy, ve kterém se ustanovení: „*Cena díla byla stanovena dle Rozpočtu dle jeho úprav v souladu s touto Smlouvou, v celkové výši 46.114.071,76 Kč bez DPH (slovy: čtyřicet šest milionů sto čtrnáct tisíc sedmdesát jedna Kč a sedmdesát šest halířů bez DPH) za řádné a úplné dokončení Díla včetně odstranění veškerých vad a nedodělků. K Ceně díla bude připočteno DPH podle platných právních předpisů*“ nahrazuje a mění na: „*Cena*

díla byla stanovena dle Rozpočtu dle jeho úprav v souladu s touto Smlouvou, v celkové výši 47.781.981,50 Kč bez DPH (slovy: čtyřicet sedm milionů sedm set osmdesát jedna tisíc devět set osmdesát jedna Kč a padesát halířů bez DPH) za řádné a úplné dokončení Díla včetně odstranění veškerých vad a nedodělků. K Ceně díla bude připočteno DPH podle platných právních předpisů“.

2. ZÁVĚREČNÁ USTANOVENÍ

- 2.1 Tento Dodatek nabývá platnosti dnem jeho podpisu oběma Stranami a účinnosti dnem uveřejnění v registru smluv zřízeném podle zákona č. 340/2015 Sb., o zvláštních podmínkách účinnosti některých smluv, uveřejňování těchto smluv a o registru smluv (zákon o registru smluv), ve znění pozdějších předpisů. Strany s uveřejněním tohoto Dodatku v registru smluv souhlasí.
- 2.2 Ujednání obsažená v tomto Dodatku tvoří součást Smlouvy a jejich obsah je vykládán v souladu se Smlouvou. Ostatní ujednání Smlouvy, která nejsou v tomto Dodatku výslovně upravena, zůstávají v účinnosti a nejsou tímto Dodatkem dotčena.
- 2.3 Tento Dodatek je podepsán podle dohody Stran buď elektronicky, anebo ve dvou vyhotoveních, kdy každá Strana obdrží po jednom vyhotovení.
- 2.4 Pojmy uvedené s velkými počátečními písmeny mají význam, který je jim přiřazen ve Smlouvě nebo jejich přílohách, nestanoví-li tento Dodatek odlišně.
- 2.5 Následující přílohy tvoří nedílnou součást tohoto Dodatku:
- Příloha č. 1: Specifikace a rozpočet změn
- Příloha č. 2: Náskres zpevněné plochy a odvodnění
- 2.6 Obě Strany prohlašují, že si tento Dodatek přečetly, že s jeho obsahem souhlasí a na důkaz toho k němu níže připojují své podpisy.

Za Silnice LK a.s.
V Jablonci nad Nisou

Za CL-EVANS s.r.o.:
V České Lípě

.....
Jméno: Ing. Petr Správka
Funkce: předseda představenstva

.....
Jméno: Mgr. Tomáš Kafka
Funkce: jednatel

.....
Jméno: Zdeněk Sameš
Funkce: místopředseda představenstva

.....
Jméno: Ing. Jáchym Tlapa
Funkce: jednatel

.....

Funkce: odborný garant

REKAPITULACE STAVBY

Kód: DOD3
Stavba: Zpevněné plochy - depo Růžodol



KSO: CC-CZ:
Místo: Datum: 10.10.2025
Zadavatel: IČ:
Zhotovitel: DIČ:
Projektant: IČ:
Zpracovatel: DIČ:
Poznámka: DIČ:

Cena bez DPH					1 667 909,74
DPH	základní snížená	Sazba daně	Základ daně	Výše daně	
		21,00%	1 575 514,84	330 858,12	
		12,00%	0,00	0,00	
Cena s DPH		v	CZK		1 998 767,86

Projektant Zpracovatel

Datum a podpis: Razítko Datum a podpis: Razítko

Objednavatel Zhotovitel

Datum a podpis: Razítko

REKAPITULACE OBJEKTŮ STAVBY A SOUPISŮ PRACÍ



Kód: DOD3

Stavba: Zpevněné plochy - depo Růžodol

Místo: Datum: 10.10.2025

Zadavatel: Projektant:

Zhotovitel: Zpracovatel:

Kód	Popis	Cena bez DPH [CZK]	Cena s DPH [CZK]
Náklady z rozpočtů		1 667 909,74	1 998 767,86
S1	Zpevněné plochy navíc před halou	1 745 174,11	2 111 660,67
S1,2,3 - původní	Zpevněné plochy původní	-3 137 413,63	-3 796 270,49
S2	Zpevněné plochy u retenční nádrže a kolem haly	1 265 802,45	1 531 620,96
S3	Zpevněné plochy u smetků	1 701 951,91	2 059 361,81
SO-04	Navýšení délky oplocení	92 394,90	92 394,90

KRYCÍ LIST SOUPISU PRACÍ



Stavba:

Zpevněné plochy - depo Růžodol

Objekt:

ZML07-SO-02A - Zpevněné plochy navíc před halou

KSO:

Místo:

CC-CZ:

Datum:

10.10.2025

Zadavatel:

IČ:

DIČ:

Zhotovitel:

IČ:

DIČ:

Projektant:

IČ:

DIČ:

Zpracovatel:

IČ:

DIČ:

Poznámka:

Cena bez DPH

1 745 174,11

	Základ daně	Sazba daně	Výše daně
DPH základní	1 745 174,11	21,00%	366 486,56
snížená	0,00	12,00%	0,00

Cena s DPH

v CZK

2 111 660,67

Projektant

Zpracovatel

Datum a podpis:

Razítko

Datum a podpis:

Razítko

Objednavatel

Zhotovitel

Datum a podpis:

Razítko

Datum a podpis:

Razítko

REKAPITULACE ČLENĚNÍ SOUPISU PRACÍ



Stavba:

Zpevněné plochy - depo Růžodol

Objekt:

ZML07-SO-02A - Zpevněné plochy navíc před halou

Místo:

Datum:

10.10.2025

Zadavatel:

Projektant:

Zhotovitel:

Zpracovatel:

Kód dílu - Popis

Cena celkem [CZK]

Náklady ze soupisu prací

1 745 174,11

HSV - Práce a dodávky HSV

1 745 174,11

1 - Zemní práce

266 066,27

5 - Komunikace pozemní

1 342 809,05

997 - Doprava sutí a vybouraných hmot

63 954,80

998 - Přesun hmot

72 343,99

SOUPIS PRACÍ



Stavba:

Zpevněné plochy - depo Růžodol

Objekt:

ZML07-SO-02A - Zpevněné plochy navíc před halou

Místo:

Datum: 10.10.2025

Zadavatel:

Projektant:

Zhotovitel:

Zpracovatel:

PČ	Typ	Kód	Popis	MJ	Množství	J.cena [CZK]	Cena celkem [CZK]	Cenová soustava
----	-----	-----	-------	----	----------	--------------	-------------------	-----------------

Náklady soupisu celkem

1 745 174,11

D HSV

Práce a dodávky HSV

1 745 174,11

D 1

Zemní práce

266 066,27

1	K	113107323	Odstranění podkladu z kameniva drčeného tl přes 200 do 300 mm strojně pl do 50 m2	m2	643,000	102,44	65 868,92	CS ÚRS 2024 02
2	K	113154554	Frézování živičného krytu tl 60 mm pl přes 2000 do 10000 m2	m2	643,000	55,40	35 622,20	CS ÚRS 2024 02
3	K	122251106	Odkopávky a prokopávky nezapažené v hornině třídy těžitelnosti I skupiny 3 objem do 5000 m3 strojně	m3	186,470	109,00	20 325,23	CS ÚRS 2024 02
4	K	162351103	Vodorovné přemístění přes 50 do 500 m výkopku/sypaniny z horniny třídy těžitelnosti I skupiny 1 až 3	m3	417,950	87,90	36 737,81	CS ÚRS 2024 02
5	K	162751111.1	Naložení, odvoz a likvidace výkopku	m3	186,470	548,91	102 355,25	
6	K	171152501	Zhutnění podloží z hornin soudržných nebo nesoudržných pod násypy	m2	643,000	8,02	5 156,86	CS ÚRS 2024 02

D 5

Komunikace pozemní

1 342 809,05

7	K	564561011	Zřízení podsypu nebo podkladu ze sypaniny plochy do 100 m2 tl 200 mm	m2	321,500	56,30	18 100,45	CS ÚRS 2024 02
8	K	564871111	Podklad ze štěrkodrtě ŠD plochy přes 100 m2 tl 250 mm	m2	321,500	339,00	108 988,50	CS ÚRS 2024 02
9	K	567133813	Podklad ze směsi stmelené cementem na dálnici SC C 8/10 (KSC I) tl 180 mm	m2	643,000	583,00	374 869,00	CS ÚRS 2024 02
10	K	572213111	Vyspravení výtluků a odtežení zeminy, upravení výškové úrovně	m3	128,600	842,00	108 281,20	CS ÚRS 2025 02
11	K	573231107	Postřik živičný spojovací ze silniční emulze v množství 0,40 kg/m2	m2	1 929,000	16,10	31 056,90	CS ÚRS 2024 02
12	K	565135121	Asfaltový beton vrstva podkladní ACP 16S (obalované kamenivo OKS) tl 50 mm š přes 3 m	m2	643,000	319,00	205 117,00	CS ÚRS 2024 02
13	K	577155142	Asfaltový beton vrstva ložní ACL 16S (ABH) tl 60 mm š přes 3 m	m2	643,000	434,00	279 062,00	CS ÚRS 2024 02
14	K	577134141	Asfaltový beton vrstva obrusná ACO 11+ tl 40 mm š přes 3 m	m2	643,000	338,00	217 334,00	CS ÚRS 2024 02

D 997

Doprava suti a vybouraných hmot

63 954,80

15	K	997013000.1	Roztřídění, nakládka, odvoz a likvidace suti a vybouraných hmot	t	230,194	277,83	63 954,80	
----	---	-------------	---	---	---------	--------	-----------	--

D 998

Přesun hmot

72 343,99

16	K	998225111	Přesun hmot pro pozemní komunikace s krytem z kamene, monolitickým betonovým nebo živičným	t	984,272	73,50	72 343,99	CS ÚRS 2024 02
----	---	-----------	--	---	---------	-------	-----------	----------------

KRYCÍ LIST SOUPISU PRACÍ



Stavba:

Zpevněné plochy - depo Růžodol

Objekt:

ZML08-SO-02B - Zpevněné plochy původní

KSO:

Místo:

Zadavatel:

Zhotovitel:

Projektant:

Zpracovatel:

Poznámka:

CC-CZ:

Datum:

10.10.2025

IČ:

DIČ:

IČ:

DIČ:

IČ:

DIČ:

IČ:

DIČ:

Cena bez DPH

-3 137 413,63

	Základ daně	Sazba daně	Výše daně
DPH základní	-3 137 413,63	21,00%	-658 856,86
snížená	0,00	12,00%	0,00

Cena s DPH

v CZK

-3 796 270,49

Projektant

Zpracovatel

Datum a podpis:

Razítko

Datum a podpis:

Razítko

Objednavatel

Zhotovitel

Datum a podpis:

Razítko

Datum a podpis:

Razítko

REKAPITULACE ČLENĚNÍ SOUPISU PRACÍ



Stavba:

Zpevněné plochy - depo Růžodol

Objekt:

ZML08-SO-02B - Zpevněné plochy původní

Místo:

Datum: 10.10.2025

Zadavatel:

Projektant:

Zhotovitel:

Zpracovatel:

Kód dílu - Popis

Cena celkem [CZK]

Náklady ze soupisu prací

-3 137 413,63

HSV - Práce a dodávky HSV

-3 137 413,63

1 - Zemní práce

-188 360,00

5 - Komunikace pozemní

-2 809 080,00

997 - Doprava sutí a vybouraných hmot

-68 479,74

998 - Přesun hmot

-71 493,89

SOUPIS PRACÍ



Stavba: Zpevněné plochy - depo Růžodol
Objekt: ZML08-SO-02B - Zpevněné plochy původní

Místo: Datum: 10.10.2025
Zadavatel: Projektant:
Zhotovitel: Zpracovatel:

PČ	Typ	Kód	Popis	MJ	Množství	J.cena [CZK]	Cena celkem [CZK]	Cenová soustava
Náklady soupisu celkem							-3 137 413,63	
D HSV Práce a dodávky HSV							-3 137 413,63	
D 1 Zemní práce							-188 360,00	
1	K	113154554	Frézování živичného krytu tl 60 mm pl přes 2000 do 10000 m2	m2	-3 400,000	55,40	-188 360,00	CS ÚRS 2024 02
D 5 Komunikace pozemní							-2 809 080,00	
2	K	573231107	Postřik živичný spojovací ze silniční emulze v množství 0,40 kg/m2	m2	-6 800,000	16,10	-109 480,00	CS ÚRS 2024 02
3	K	577144141	Asfaltový beton vrstva ohrusná ACO 11+ tl 50 mm š přes 3 m	m2	-3 400,000	360,00	-1 224 000,00	CS ÚRS 2024 02
4	K	577155142	Asfaltový beton vrstva ložní ACL 16S (ABH) tl 60 mm š přes 3 m	m2	-3 400,000	434,00	-1 475 600,00	CS ÚRS 2024 02
D 997 Doprava suti a vybouraných hmot							-68 479,74	
5	K	997013000.2	Roztřídění, nakládka, odvoz a likvidace suti a vybouraných hmot	t	-469,200	145,95	-68 479,74	
D 998 Přesun hmot							-71 493,89	
6	K	998225111	Přesun hmot pro pozemní komunikace s krytem z kamene, monolitickým betonovým nebo živичným	t	-972,706	73,50	-71 493,89	CS ÚRS 2024 02

KRYCÍ LIST SOUPISU PRACÍ



Stavba:

Zpevněné plochy - depo Růžodol

Objekt:

ZML09-SO-02B1 - Zpevněné plochy u retenční nádrže a kolem haly

KSO:

Místo:

Zadavatel:

Zhotovitel:

Projektant:

Zpracovatel:

Poznámka:

CC-CZ:

Datum:

10.10.2025

IČ:

DIČ:

IČ:

DIČ:

IČ:

DIČ:

IČ:

DIČ:

Cena bez DPH

1 265 802,45

	Základ daně	Sazba daně	Výše daně
DPH základní	1 265 802,45	21,00%	265 818,51
snížená	0,00	12,00%	0,00

Cena s DPH

v CZK

1 531 620,96

Projektant

Zpracovatel

Datum a podpis:

Razítko

Datum a podpis:

Razítko

Objednavatel

Zhotovitel

Datum a podpis:

Razítko

Datum a podpis:

Razítko

REKAPITULACE ČLENĚNÍ SOUPISU PRACÍ



Stavba:

Zpevněné plochy - depo Růžodol

Objekt:

ZML09-SO-02B1 - Zpevněné plochy u retenční nádrže a kolem haly

Místo:

Datum: 10.10.2025

Zadavatel:

Projektant:

Zhotovitel:

Zpracovatel:

Kód dílu - Popis

Cena celkem [CZK]

Náklady ze soupisu prací

1 265 802,45

1 - Zemní práce	261 190,08
4 - Vodorovné konstrukce	9 760,00
5 - Komunikace pozemní	847 577,50
9 - Ostatní konstrukce a práce, bourání	20 864,00
997 - Doprava suti a vybouraných hmot	76 586,62
998 - Přesun hmot	49 824,25

SOUPIS PRACÍ



Stavba:

Zpevněné plochy - depo Růžodol

Objekt:

ZML09-SO-02B1 - Zpevněné plochy u retenční nádrže a kolem haly

Místo:

Datum: 10.10.2025

Zadavatel:

Projektant:

Zhotovitel:

Zpracovatel:

PČ	Typ	Kód	Popis	MJ	Množství	J.cena [CZK]	Cena celkem [CZK]	Cenová soustava
----	-----	-----	-------	----	----------	--------------	-------------------	-----------------

Náklady soupisu celkem

1 265 802,45

D		1	Zemní práce		261 190,08			
1	K	113107323	Odstranění podkladu z kameniva drceného tl přes 200 do 300 mm strojně pl do 50 m2	m2	770,000	102,44	78 878,80	CS ÚRS 2024 02
2	K	113154554	Frézování živičného krytu tl 60 mm pl přes 2000 do 10000 m2	m2	770,000	55,40	42 658,00	CS ÚRS 2024 02
3	K	122251106	Odkopávky a prokopávky nezapažené v hornině třídy těžitelnosti I skupiny 3 objem do 5000 m3 strojně	m3	146,300	109,00	15 946,70	CS ÚRS 2024 02
VV		770*0,19		146,300				
4	K	162351103	Vodorovné přemístění přes 50 do 500 m výkopku/sypaniny z horniny třídy těžitelnosti I skupiny 1 až 3	m3	423,500	87,90	37 225,65	CS ÚRS 2024 02
VV		odvoz vytěženého materiálu na mezideponii v rámci staveniště						
VV		770*0,2+770*0,06+146,3		346,500				
VV		přesun kameniva ke zpětnému zásypu						
VV		770*0,2/2		77,000				
VV		Součet		423,500				
5	K	162751111.1	Naložení, odvoz a likvidace výkopku	m3	146,300	548,91	80 305,53	
VV		146,3		146,300				
6	K	171152501	Zhutnění podloží z hornin soudržných nebo nesoudržných pod násypy	m2	770,000	8,02	6 175,40	CS ÚRS 2024 02
D		4	Vodorovné konstrukce		9 760,00			
7	K	451317777	Podklad nebo lože pod dlažbu vodorovný nebo do sklonu 1:5 z betonu prostého tl přes 50 do 100 mm	m2	20,000	323,00	6 460,00	CS ÚRS 2024 02
8	K	451577777	Podklad nebo lože pod dlažbu vodorovný nebo do sklonu 1:5 z kameniva těženého tl přes 30 do 100 mm	m2	20,000	165,00	3 300,00	CS ÚRS 2024 02
D		5	Komunikace pozemní		847 577,50			
9	K	564561011	Zřízení podsypu nebo podkladu ze sypaniny plochy do 100 m2 tl 200 mm	m2	385,000	56,30	21 675,50	CS ÚRS 2024 02
VV		"podklad z původní šterkodrtě - pouze práce"						
VV		770/2		385,000				
VV		Součet		385,000				
10	K	564861111	Podklad ze šterkodrtě ŠD plochy přes 100 m2 tl 200 mm	m2	385,000	272,00	104 720,00	CS ÚRS 2024 02
VV		"podklad z nové šterkodrtě "						
VV		770/2		385,000				
VV		Součet		385,000				
11	K	572213111	Vyspravení výtlučků a odtežení zeminy, upravení výškové úrovně	m3	154,000	842,00	129 668,00	CS ÚRS 2024 02
VV		770*0,2		154,000				
12	K	573231107	Postřik živičný spojovací ze silniční emulze v množství 0,40 kg/m2	m2	1 540,000	16,10	24 794,00	CS ÚRS 2024 02
VV		770*2		1 540,000				
13	K	565145121	Asfaltový beton vrstva podkladní ACP 16+ (obalované kamenivo OKS) tl 60 mm š přes 3 m	m2	770,000	398,00	306 460,00	CS ÚRS 2024 02
14	K	577134141	Asfaltový beton vrstva obrusná ACO 11 (ABS) tl 40 mm š přes 3 m	m2	770,000	338,00	260 260,00	CS ÚRS 2024 02
D		9	Ostatní konstrukce a práce, bourání		20 864,00			
15	K	596212363	Kladení zámkové dlažby pozemních komunikací strojně tl do 100 mm pl do 300 m2	m2	20,000	367,00	7 340,00	CS ÚRS 2024 02
16	M	59245296	dlažba zámková betonová tvaru I 200x165mm tl 100mm přírodní	m2	23,000	588,00	13 524,00	CS ÚRS 2024 02
D		997	Doprava sutí a vybouraných hmot		76 586,62			
17	K	997013000.1	Roztřídění, nakládka, odvoz a likvidace sutí a vybouraných hmot	t	275,660	277,83	76 586,62	
VV		338,8/2+106,26		275,660				
D		998	Přesun hmot		49 824,25			
18	K	998225111	Přesun hmot pro pozemní komunikace s krytem z kamene, monolitickým betonovým nebo živičným	t	677,881	73,50	49 824,25	CS ÚRS 2024 02

KRYCÍ LIST SOUPISU PRACÍ



Stavba:

Zpevněné plochy - depo Růžodol

Objekt:

ZML 10-SO-02B2 - Zpevněné plochy u smetků

KSO:

Místo:

Zadavatel:

Zhotovitel:

Projektant:

Zpracovatel:

Poznámka:

CC-CZ:

Datum:

10.10.2025

IČ:

DIČ:

IČ:

DIČ:

IČ:

DIČ:

IČ:

DIČ:

Cena bez DPH

1 701 951,91

	Základ daně	Sazba daně	Výše daně
DPH základní	1 701 951,91	21,00%	357 409,90
DPH snížená	0,00	12,00%	0,00

Cena s DPH

v CZK

2 059 361,81

Projektant

Zpracovatel

Datum a podpis:

Razítko

Datum a podpis:

Razítko

Objednavatel

Zhotovitel

Datum a podpis:

Razítko

Datum a podpis:

Razítko

REKAPITULACE ČLENĚNÍ SOUPISU PRACÍ



Stavba:

Zpevněné plochy - depo Růžodol

Objekt:

ZML 10-SO-02B2 - Zpevněné plochy u smetků

Místo:

Datum: 10.10.2025

Zadavatel:

Projektant:

Zhotovitel:

Zpracovatel:

Kód dílu - Popis

Cena celkem [CZK]

Náklady ze soupisu prací

1 701 951,91

HSV - Práce a dodávky HSV

1 701 951,91

1 - Zemní práce

71 909,20

5 - Komunikace pozemní

1 486 988,80

997 - Doprava sutí a vybouraných hmot

49 766,02

998 - Přesun hmot

93 287,89

SOUPIS PRACÍ



Stavba: Zpevněné plochy - depo Růžodol
Objekt: ZML10-SO-02B2 - Zpevněné plochy u smetků

Místo: Datum: 10.10.2025
Zadavatel: Projektant:
Zhotovitel: Zpracovatel:

PČ	Typ	Kód	Popis	MJ	Množství	J.cena [CZK]	Cena celkem [CZK]	Cenová soustava
Náklady soupisu celkem							1 701 951,91	
D HSV Práce a dodávky HSV							1 701 951,91	
D 1 Zemní práce							71 909,20	
1	K	113154554	Frézování živičného krytu tl 60 mm pl přes 2000 do 10000 m2	m2	1 298,000	55,40	71 909,20	CS ÚRS 2024 02
D 5 Komunikace pozemní							1 486 988,80	
2	K	564851111	Podklad ze šterkodrtě ŠD plochy přes 100 m2 tl 150 mm	m2	1 298,000	209,00	271 282,00	CS ÚRS 2024 02
VV "nová šterkodrt"							1 298,000	
VV 1298							1 298,000	
3	K	572213111	Vyspravení výtluků a odtežení zeminy, upravení výškové úrovně	m3	259,600	842,00	218 583,20	CS ÚRS 2024 02
VV 1298*0,2							259,600	
4	K	573231107	Postřik živičný spojovací ze silniční emulze v množství 0,40 kg/m2	m2	2 596,000	16,10	41 795,60	CS ÚRS 2024 02
VV 1298*2							2 596,000	
VV Součet							2 596,000	
5	K	565145121	Asfaltový beton vrstva podkladní ACP 16+ (obalované kamenivo OKS) tl 60 mm š přes 3 m	m2	1 298,000	398,00	516 604,00	CS ÚRS 2024 02
6	K	577134141	Asfaltový beton vrstva ohrusná ACO 11 (ABS) tl 40 mm š přes 3 m	m2	1 298,000	338,00	438 724,00	CS ÚRS 2024 02
VV 1298							1 298,000	
D 997 Doprava sutí a vybouraných hmot							49 766,02	
7	K	997013000.1	Roztřídění, nakládka, odvoz a likvidace sutí a vybouraných hmot	t	179,124	277,83	49 766,02	
D 998 Přesun hmot							93 287,89	
8	K	998225111	Přesun hmot pro pozemní komunikace s krytem z kamene, monolitickým betonovým nebo živičným	t	1 269,223	73,50	93 287,89	CS ÚRS 2024 02

KRYCÍ LIST SOUPISU PRACÍ



Stavba:

Navýšení délky oplocení

KSO:

Místo:

Zadavatel:

Zhotovitel:

Projektant:

Zpracovatel:

Poznámka:

CC-CZ:

Datum:

9. 10. 2025

IČ:

DIČ:

IČ:

DIČ:

IČ:

DIČ:

IČ:

DIČ:

Cena bez DPH

92 394,90

	Základ daně	Sazba daně	Výše daně
DPH základní	92 394,90	21,00%	19 402,93
DPH snížená	0,00	12,00%	0,00

Cena s DPH

v CZK

111 797,83

Projektant

Zpracovatel

Datum a podpis:

Razítko

Datum a podpis:

Razítko

Objednavatel

Zhotovitel

Datum a podpis:

Razítko

Datum a podpis:

Razítko

REKAPITULACE ČLENĚNÍ SOUPISU PRACÍ



Stavba:

Navýšení délky oplocení

Místo:

Datum:

9. 10. 2025

Zadavatel:

Projektant:

Zhotovitel:

Zpracovatel:

Kód dílu - Popis

Cena celkem [CZK]

Náklady ze soupisu prací

92 394,90

HSV - Práce a dodávky HSV

92 394,90

2 - Zakládání

8 977,50

3 - Svislé a kompletní konstrukce

83 417,40

SOUPIS PRACÍ



Stavba: **Navýšení délky oplocení**

Místo:

Datum: 9. 10. 2025

Zadavatel:

Projektant:

Zhotovitel:

Zpracovatel:

PČ	Typ	Kód	Popis	MJ	Množství	J.cena [CZK]	Cena celkem [CZK]	Cenová soustava
----	-----	-----	-------	----	----------	--------------	-------------------	-----------------

Náklady soupisu celkem

92 394,90

D HSV Práce a dodávky HSV

92 394,90

D 2 Zakládání


8 977,50

1	K	278311045	Zálivka kotevních otvorů z betonu tř. C 16/20 obj přes 1,00 m3	m3	1,890	4 750,00	8 977,50	CS ÚRS 2025 02
VV		21*(0,3*0,5*0,6)		1,890				

D 3 Svislé a kompletní konstrukce

83 417,40

2	K	338171123	Osazování sloupků a vzpěr plotových ocelových v přes 2 do 2,6 m se zabetonováním	kus	21,000	423,00	8 883,00	CS ÚRS 2024 02
3	M	55342153	plotový sloupek pro svařované panely profilovaný oválný 50x70mm dl 2,5-3,0m povrchová úprava Pz a komaxit	kus	21,000	932,00	19 572,00	CS ÚRS 2024 02
4	K	348171146	Montáž panelového svařovaného oplocení v přes 1,5 do 2,0 m	m	51,900	296,00	15 362,40	CS ÚRS 2024 02
5	M	55342412	plotový panel svařovaný v 1,5-2,0m š do 2,5m průměru drátu 5mm oka 55x200mm s horizontálním prolisem povrchová úprava PZ komaxit	kus	22,000	1 800,00	39 600,00	CS ÚRS 2024 02
VV		51,9/2,36*1,0004 "Přepočtené koeficientem množství		22,000				
VV		Součet		22,000				

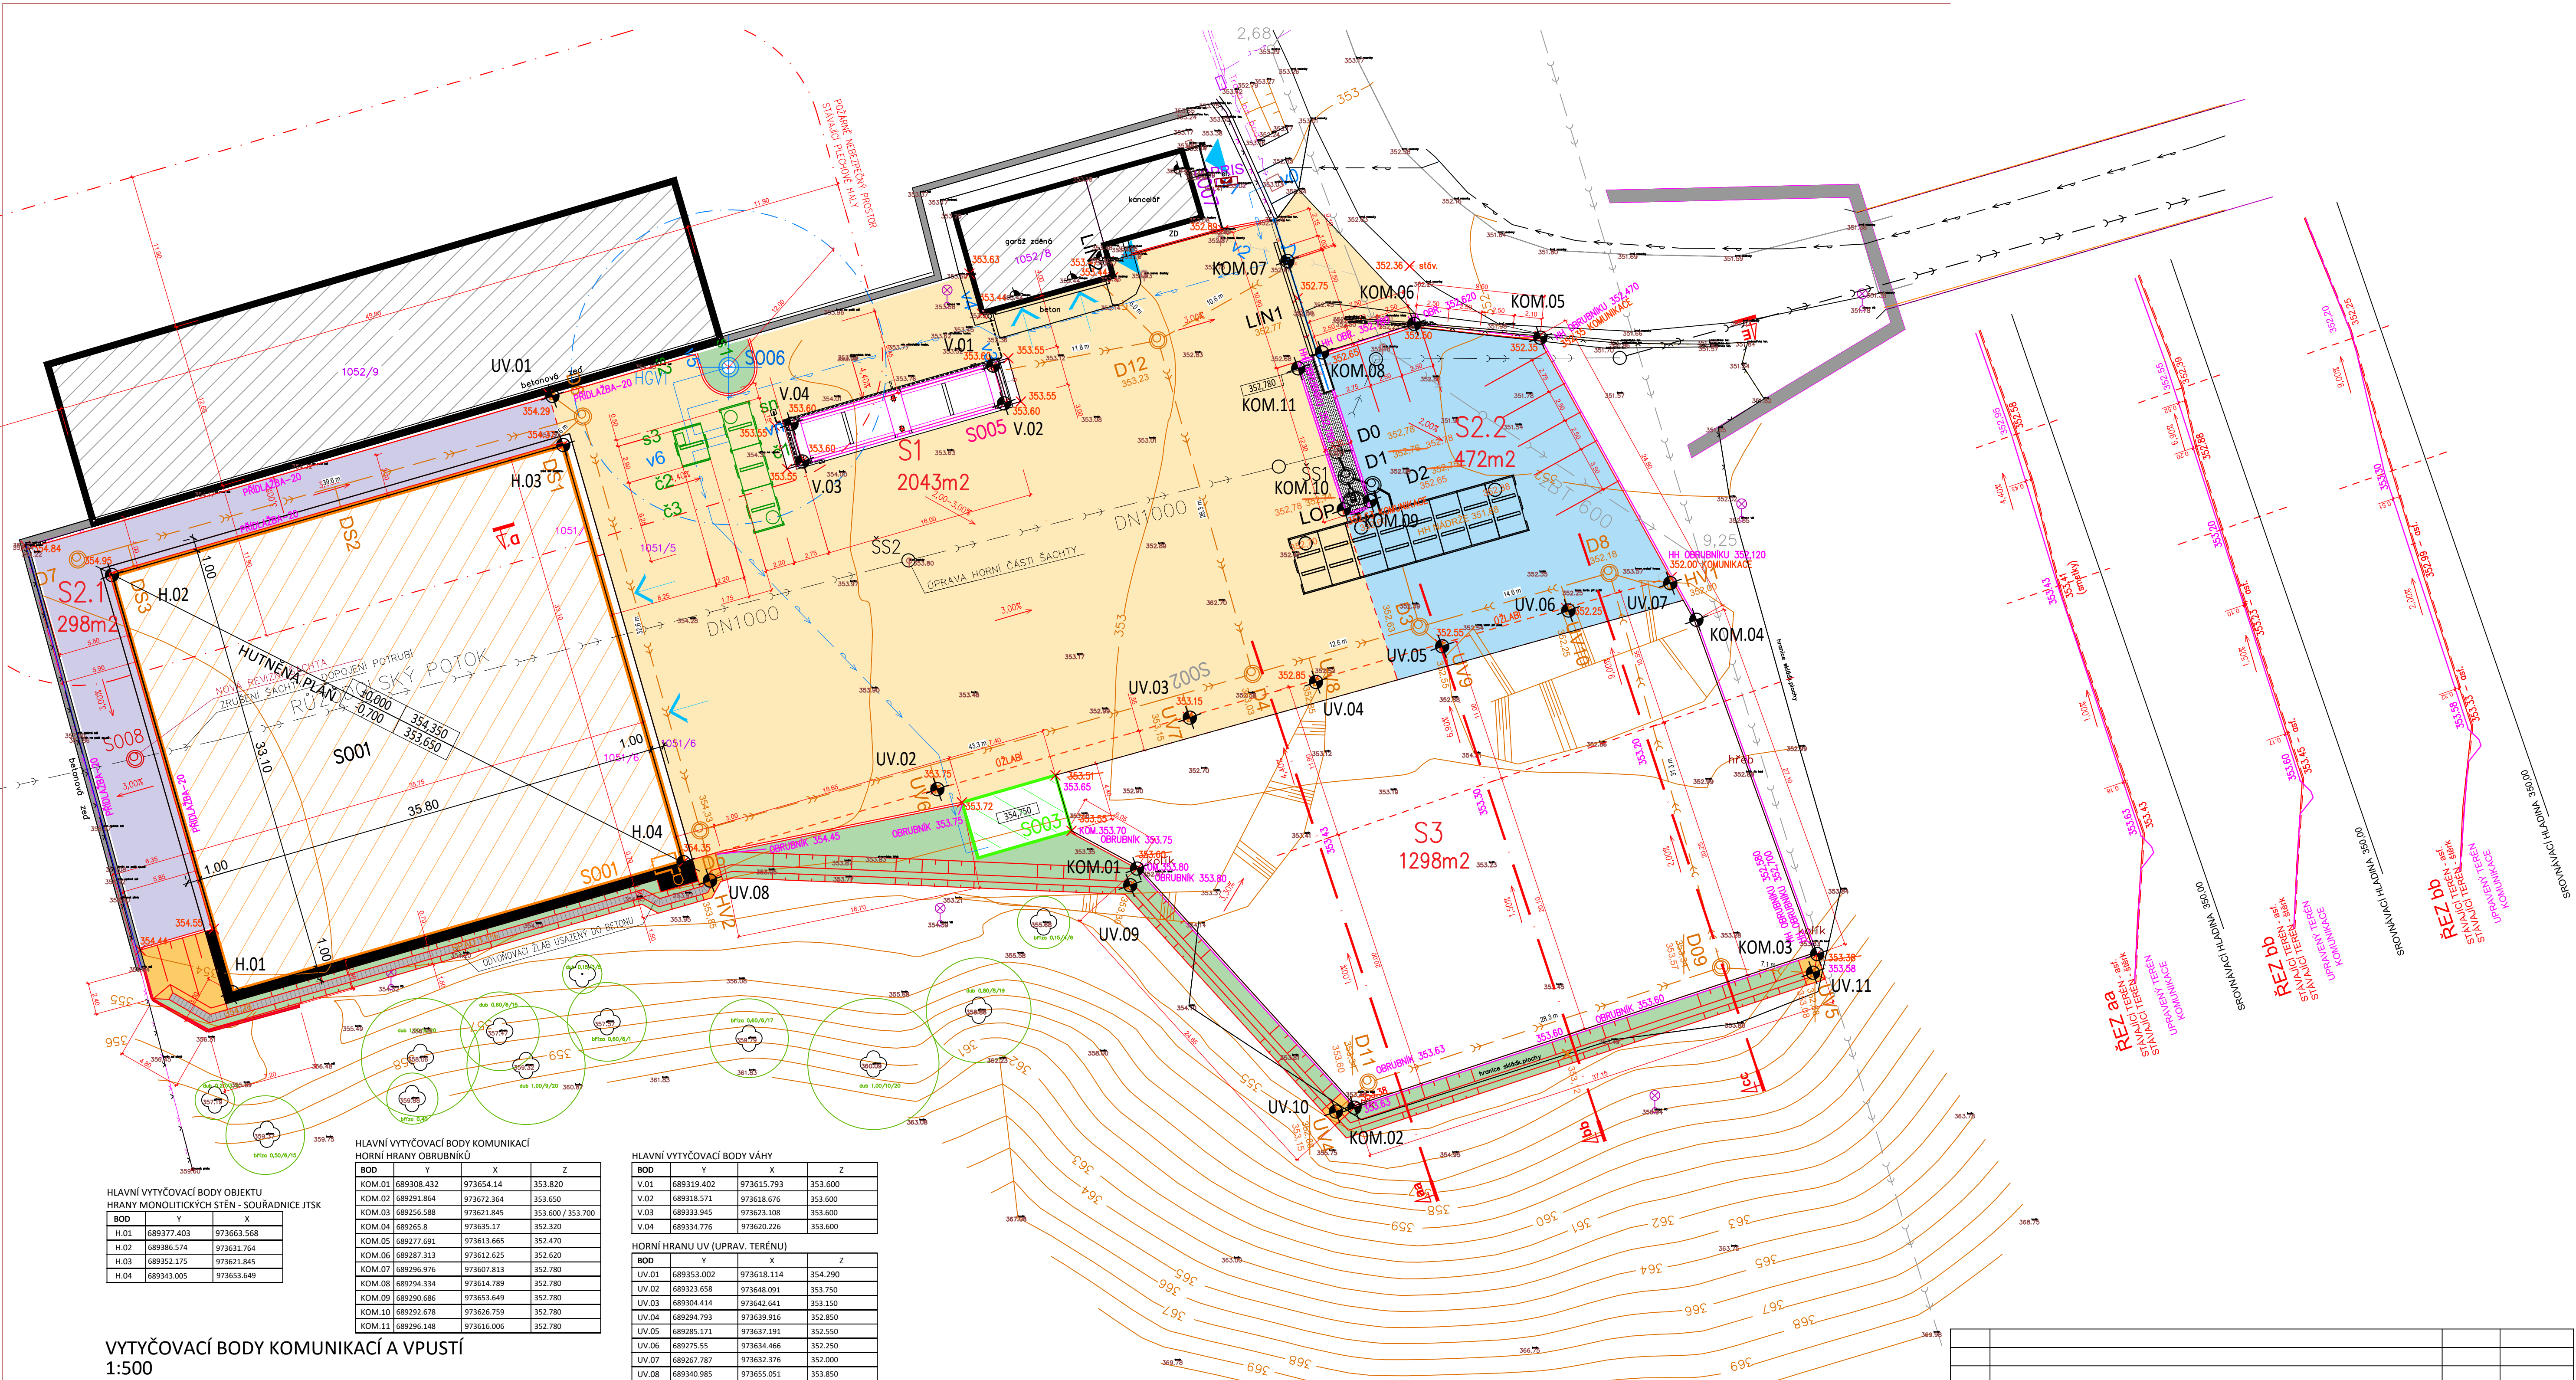

S1 - D0-A-III

KONSTRUKCE MANIPULAČNÍ PLOCHY (SKLADBA S1) - KATALOGOVÝ LIST D0-A-3-II-PH:

- ASFALTOVÝ KOBEC PRO OBRUSNÉ VRSTVY ACO 11+ 40 mm
- SPJOUVACÍ POSTŘIK ŽIVČNÝ PSE 0,30 kg/m²
- ASFALTOVÝ BETON PRO LOŽNÍ VRSTVY ACO 16S 60 mm
- SPJOUVACÍ POSTŘIK ŽIVČNÝ PSE 0,30 kg/m²
- ASFALTOVÝ BETON PRO PODKLADNÍ VRSTVY ACP 16S 50 mm
- SPJOUVACÍ POSTŘIK ŽIVČNÝ PSE 0,30 kg/m²
- KAMENNÝ ZPEVNĚNÝ CEKMENTEM SC C8/10 180 mm (min. 75 MPa)
- ŠTERKODŮT ŠDA (FR.0-63) 250 mm (min. 45 MPa)

CELKEM
HOMOGENIZACE PODLOŽÍ - RECYKLÁT FR. 0/63 min. 580 mm 150-300mm

S2.1, S2.2. D1-A-VI

KONSTRUKCE MANIPULAČNÍ PLOCHY (SKLADBA S2) - KATALOGOVÝ LIST D1-A-5-V-PH:

- ASFALTOVÝ BETON PRO OBRUSNÉ VRSTVY ACO 11 40 mm
- SPJOUVACÍ POSTŘIK ŽIVČNÝ PSE 0,30 kg/m²
- ASFALTOVÝ BETON PRO PODKLADNÍ VRSTVY ACP 16+ 60 mm
- SPJOUVACÍ POSTŘIK ŽIVČNÝ PSE 0,30 kg/m²
- ŠTERKODŮT ŠDA (FR.0-63) 220 mm (min. 65 MPa)

CELKEM
HOMOGENIZACE PODLOŽÍ - RECYKLÁT FR. 0/63 min. 320 mm 150-300mm

S3 - D1-A-VI

KONSTRUKCE MANIPULAČNÍ PLOCHY (SKLADBA S2.2) - KATALOGOVÝ LIST D1-A-2-VI

- ASFALTOVÝ BETON PRO OBRUSNÉ VRSTVY ACO 11 40 mm
- SPJOUVACÍ POSTŘIK ŽIVČNÝ PSE 0,30 kg/m²
- ASFALTOVÝ BETON PRO PODKLADNÍ VRSTVY ACP 16+ 60 mm
- SPJOUVACÍ POSTŘIK ŽIVČNÝ PSE 0,30 kg/m²
- ŠTERKODŮT ŠD (FR.0-32) 50-150 mm (min. 65 MPa)
- HOMOGENIZACE PODLOŽÍ - RECYKLÁT FR. 0/63 150-250mm
- STÁVAJÍCÍ ŠTERKODŮT ... 100-250mm

CELKEM
HOMOGENIZACE PODLOŽÍ - RECYKLÁT FR. 0/63 min. 580 mm 150-300mm

R1	ÚPRAVA ŘEŠENÉ PLOCHY S2 A S3, NA ZÁKLADĚ REÁLNÝCH PODMÍNEK NA STAVBĚ A POŽADAVKŮ INVESTORA	06.10.2025	
INDEX	POPIS ZMĚNY	DATUM	VYPRACOVAL

SOUŘADNICOVÝ SYSTÉM: S - J T S K
VÝŠKOVÝ SYSTÉM BVP: +0,000 = 354,35 M.N.M.

GP TIWANAKO s.r.o. BULHARSKÁ 1557, 470 01 ČESKÁ LÍPA TEL: E-MAIL:	HLAVNÍ INŽENÝR PROJEKTU: 	PŘÍPRAVIL:
PROJEKTANT ČÁSTI: PROJEKTOVÁNÍ STAVBY - INŽENÝRSKÁ ČINNOST - DOODRŽOVÁNÍ STAVBY www.proprojekt.cz	ZODPOVĚDNÝ PROJEKTANT ČÁSTI: 	PROF.: D.03.1.2
INVESTOR: SILNICE LK, ČESKOSLOVENSKÉ ARMÁDY 4805/24, 466 05 JABLONEC NAD NISOU	ČÍSLO ZAKÁZKY: 080025	DATUM: 04/2025
STAVBA: REKONSTRUKCE AREÁLU CESTMISTROVSTVÍ DEPO RŮZODOL	STUPEŇ PD: DPS	MĚŘÍTKO: 1:500
OBJEKT: SO 02	CELKEM D.03.1	PROF.: R1
PŘÍLOHA: ZPEVNĚNÉ PLOCHY A ODVODNĚNÍ	OBJEKT D.03.1	REVIZE R1