

Veřejná zakázka:	PSYCHIATRICKÁ NEMOCNICE V KROMĚŘÍŽI	
------------------	--	---

Harmonogram prací

dobu realizace : 18 měsíců

[illegible]

vypracoval: Ing.Martin Rozbořil


NOVÁ VYBUDOVANÁ PŘÍSTAVBA KONVULSIF. č. 3.5 km

PŘEDPOKLADANÝ MOŽNÝ PROJEKT PŘES STAVENÍSTĚ

POŽADUJE INVESTOR ŘEŠENÍ INVESTOR

ZÁKON DO OCELOVÉ BRÁNY BUDE UPRÁVNĚN DLE STAVAJÍCÍCH STROMŮ

POZICE VJEZDOVÉ BRÁNY BUDE UPRÁVNĚN DLE STAVAJÍCÍCH STROMŮ

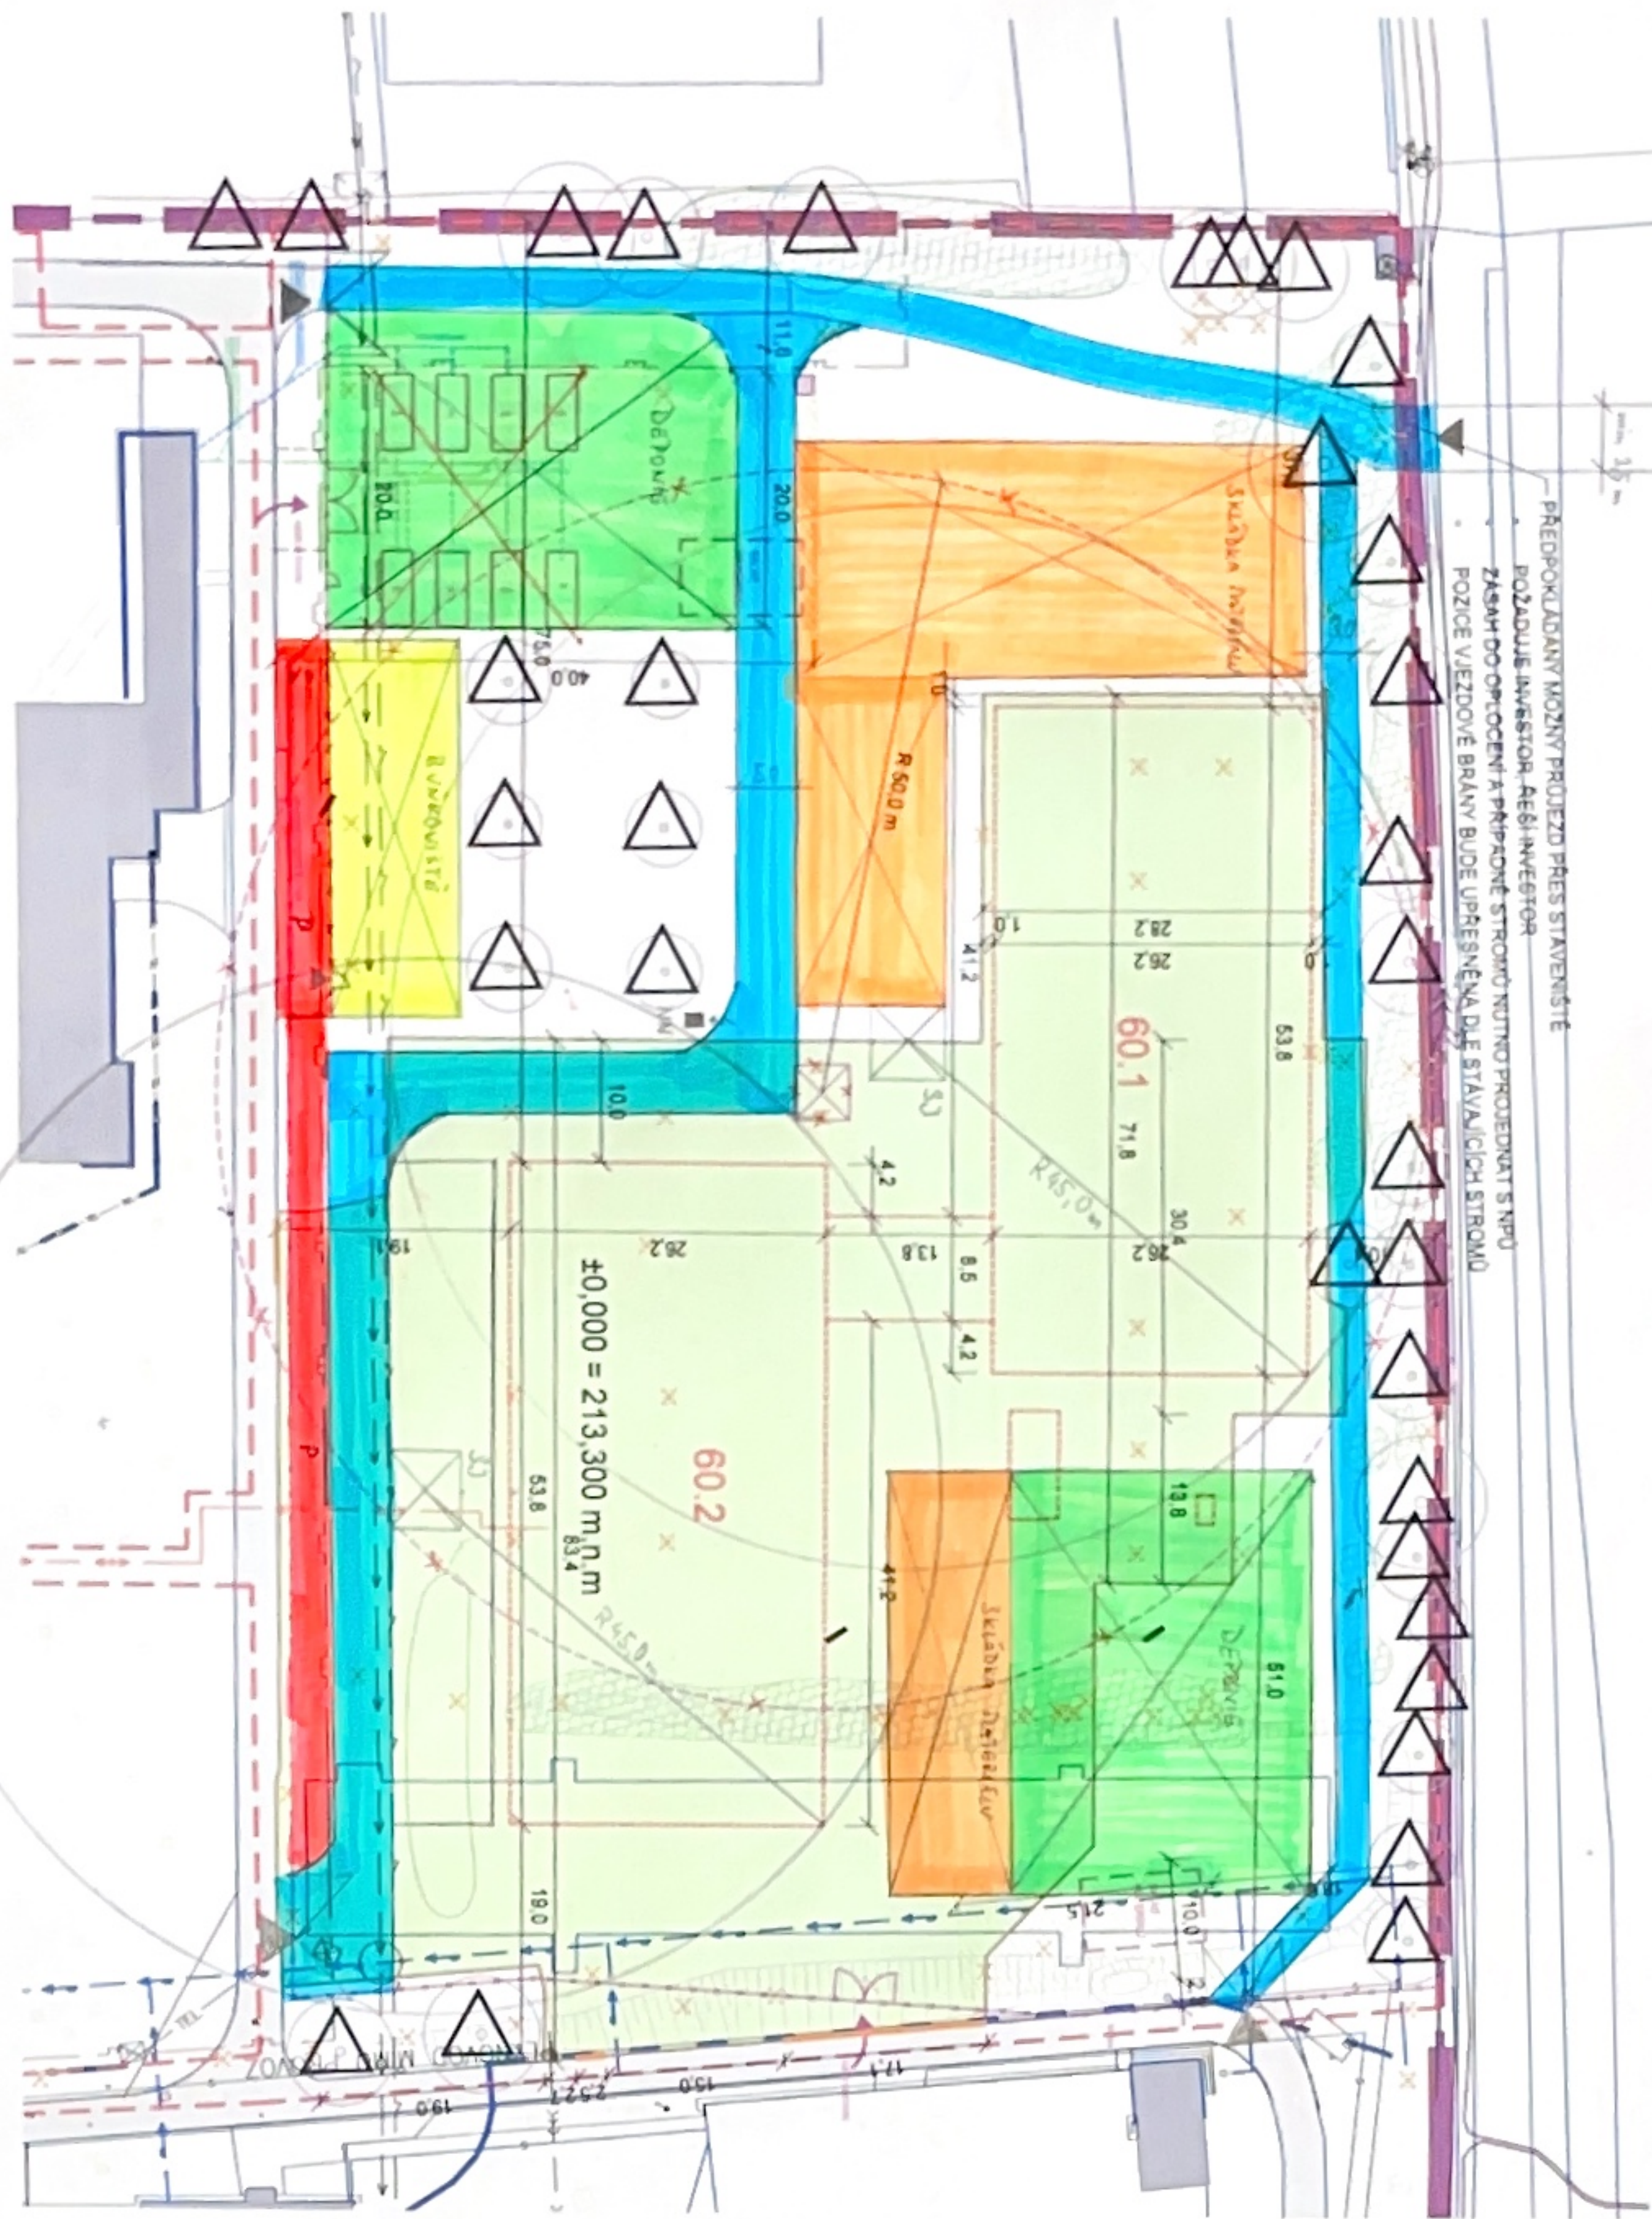

LEGENDA ZAŘÍZENÍ STAVENÍSTĚ

- ZAŘÍZENÍ STAVENÍSTĚ - CELKOVÁ PLOCHA cca 1000 m²
- OPLOUCENÍ STAVENÍSTĚ Z PLOTOVÝCH DÍLCŮ NA PEVNÝCH MOBILNÍCH STOKÁCH - v. 1.8 m, CELKOVÁ DĚLKA 280 m
- VJEZDOVÝ JERAB S VÝLOŽENÍM 66 m 4.5 m
- PARAMETRY JERABU:
Průměr j. 1.7 x 1.7
Podoba v. 1.7 x 1.7
Max. prac. výložení v m 50 cm/3.665
- UVAŽOVANÝ POLOHER VÝLOŽENÍ VJEZDOVÉHO JERABU
K - KANCELÁŘ
S - SKLAD
B - SATNA
- STAVENÍ BUŇKY (ÚROVEŇ 1 NP)
- SKLAD MATERIÁLU
- ZPĚVNĚNÍ PLOCHA (ZÁSROVACÍ PRUJEZD PŘES STAVENÍSTĚ)
- SOUČÁSTÍ JE NOVÁ VJEZDOVÁ BRÁNA, ZŘÍZENÍ PROVOZOVNÍCH KOMUNIKACÍ PO DOBU STAVBY
- PRUJEZD NA STAVENÍSTĚ Z UL. LUTOPĚČKA PŘES PARC. Č. 2886/2 4536, 479 A 32131 V KÚ. KROVÉŘÍZ
- JEDNA SE O MOŽNÝ PRUJEZD, KTERÝ SI ŘEŠÍ INVESTOR SAMOSTATNĚ
- NAVRŽENÉ ROZMĚRY BUŇKY JE POUZE ORIENTAČNÍ
VYBRANÝ GENERALNÍ DODAVATEL ZPRACUJE PODROBNĚ ZOV DLE SVÝCH VLASTNÍCH POŽADAVKŮ V KOORDINACI S INVESTOREM.
- VJEZD DO STAVENÍSTĚ
- NEUJEDNANÉ, ZEPŮVNĚNÍ
- PAVKOVISTĚ STAVBA
- LIŠTĚNÍ KONVULSIF. NV - 120 A / 400 V

LEGENDA OBJEKTŮ A PLOCH

- 19 STAVAJÍCÍ OBJEKTY
- NOVÝ OBJEKT
- STAVAJÍCÍ PODZEMNÍ OBJEKTY
- STAVAJÍCÍ ZPEVNĚNÉ PLOCHY
- SELMUTU ORNICE V TL. 200 mm - CELKOVÁ PLOCHA 6646 m²
- KÁČENÍ DŘEVNÁ VIZ D1 13 TERÉNNÍ A ŠACOVÉ ÚPRAVY IO 03
- OCHRANA STAVAJÍCÍCH STROMŮ A ZELENĚ
- OOSTRANĚNÍ PLYNOVODNÍ PŘÍPOJKY

POZNÁMKY

- Při provádění výkopových a bouracích prací musí být dodržena PLATNÁ LEGISLATIVA A BOZP.
- veškeré inženýrské sítě jsou ve výkresu výkopu kresleny pouze orientačně. Tento výkres neslouží pro výkopy těchto sítí.
- před zahájením bouření a provádění výkopu musí být ověřeny a výtčeny stávající inženýrské sítě tak, aby se předšlo kolizi.
- doplnění rušených inženýrských sítí není předmětem této PD, je popsáno v PD příslušných profesí.
- provádění výkopu je třeba koordinovat s PD jednotlivých venkovních sítí.

±0,000 = 213,30 m n.m.



Projekt	SIT	Zpracoval: LT PROJEKT s.r.o. Křídlová 46, 618 00 Brno Tel: +420 533 445 504 E-mail: petra.vachkova@ltprojekt.cz www: www.ltprojekt.cz	Vypracoval: ING. PETRA VACHKOVÁ	Kontrola: ING. JAN KOČMÁNEK	Autor: PD - NOVOSTAVBA AKUTNÍHO PSYCHIATRICKÉHO ODDĚLENÍ	Zpracoval: 01 - 2024	Prac: 06 - 2024
Objekt	SITUACE ZOV	1:500	Číslo výkresu:	C7			