


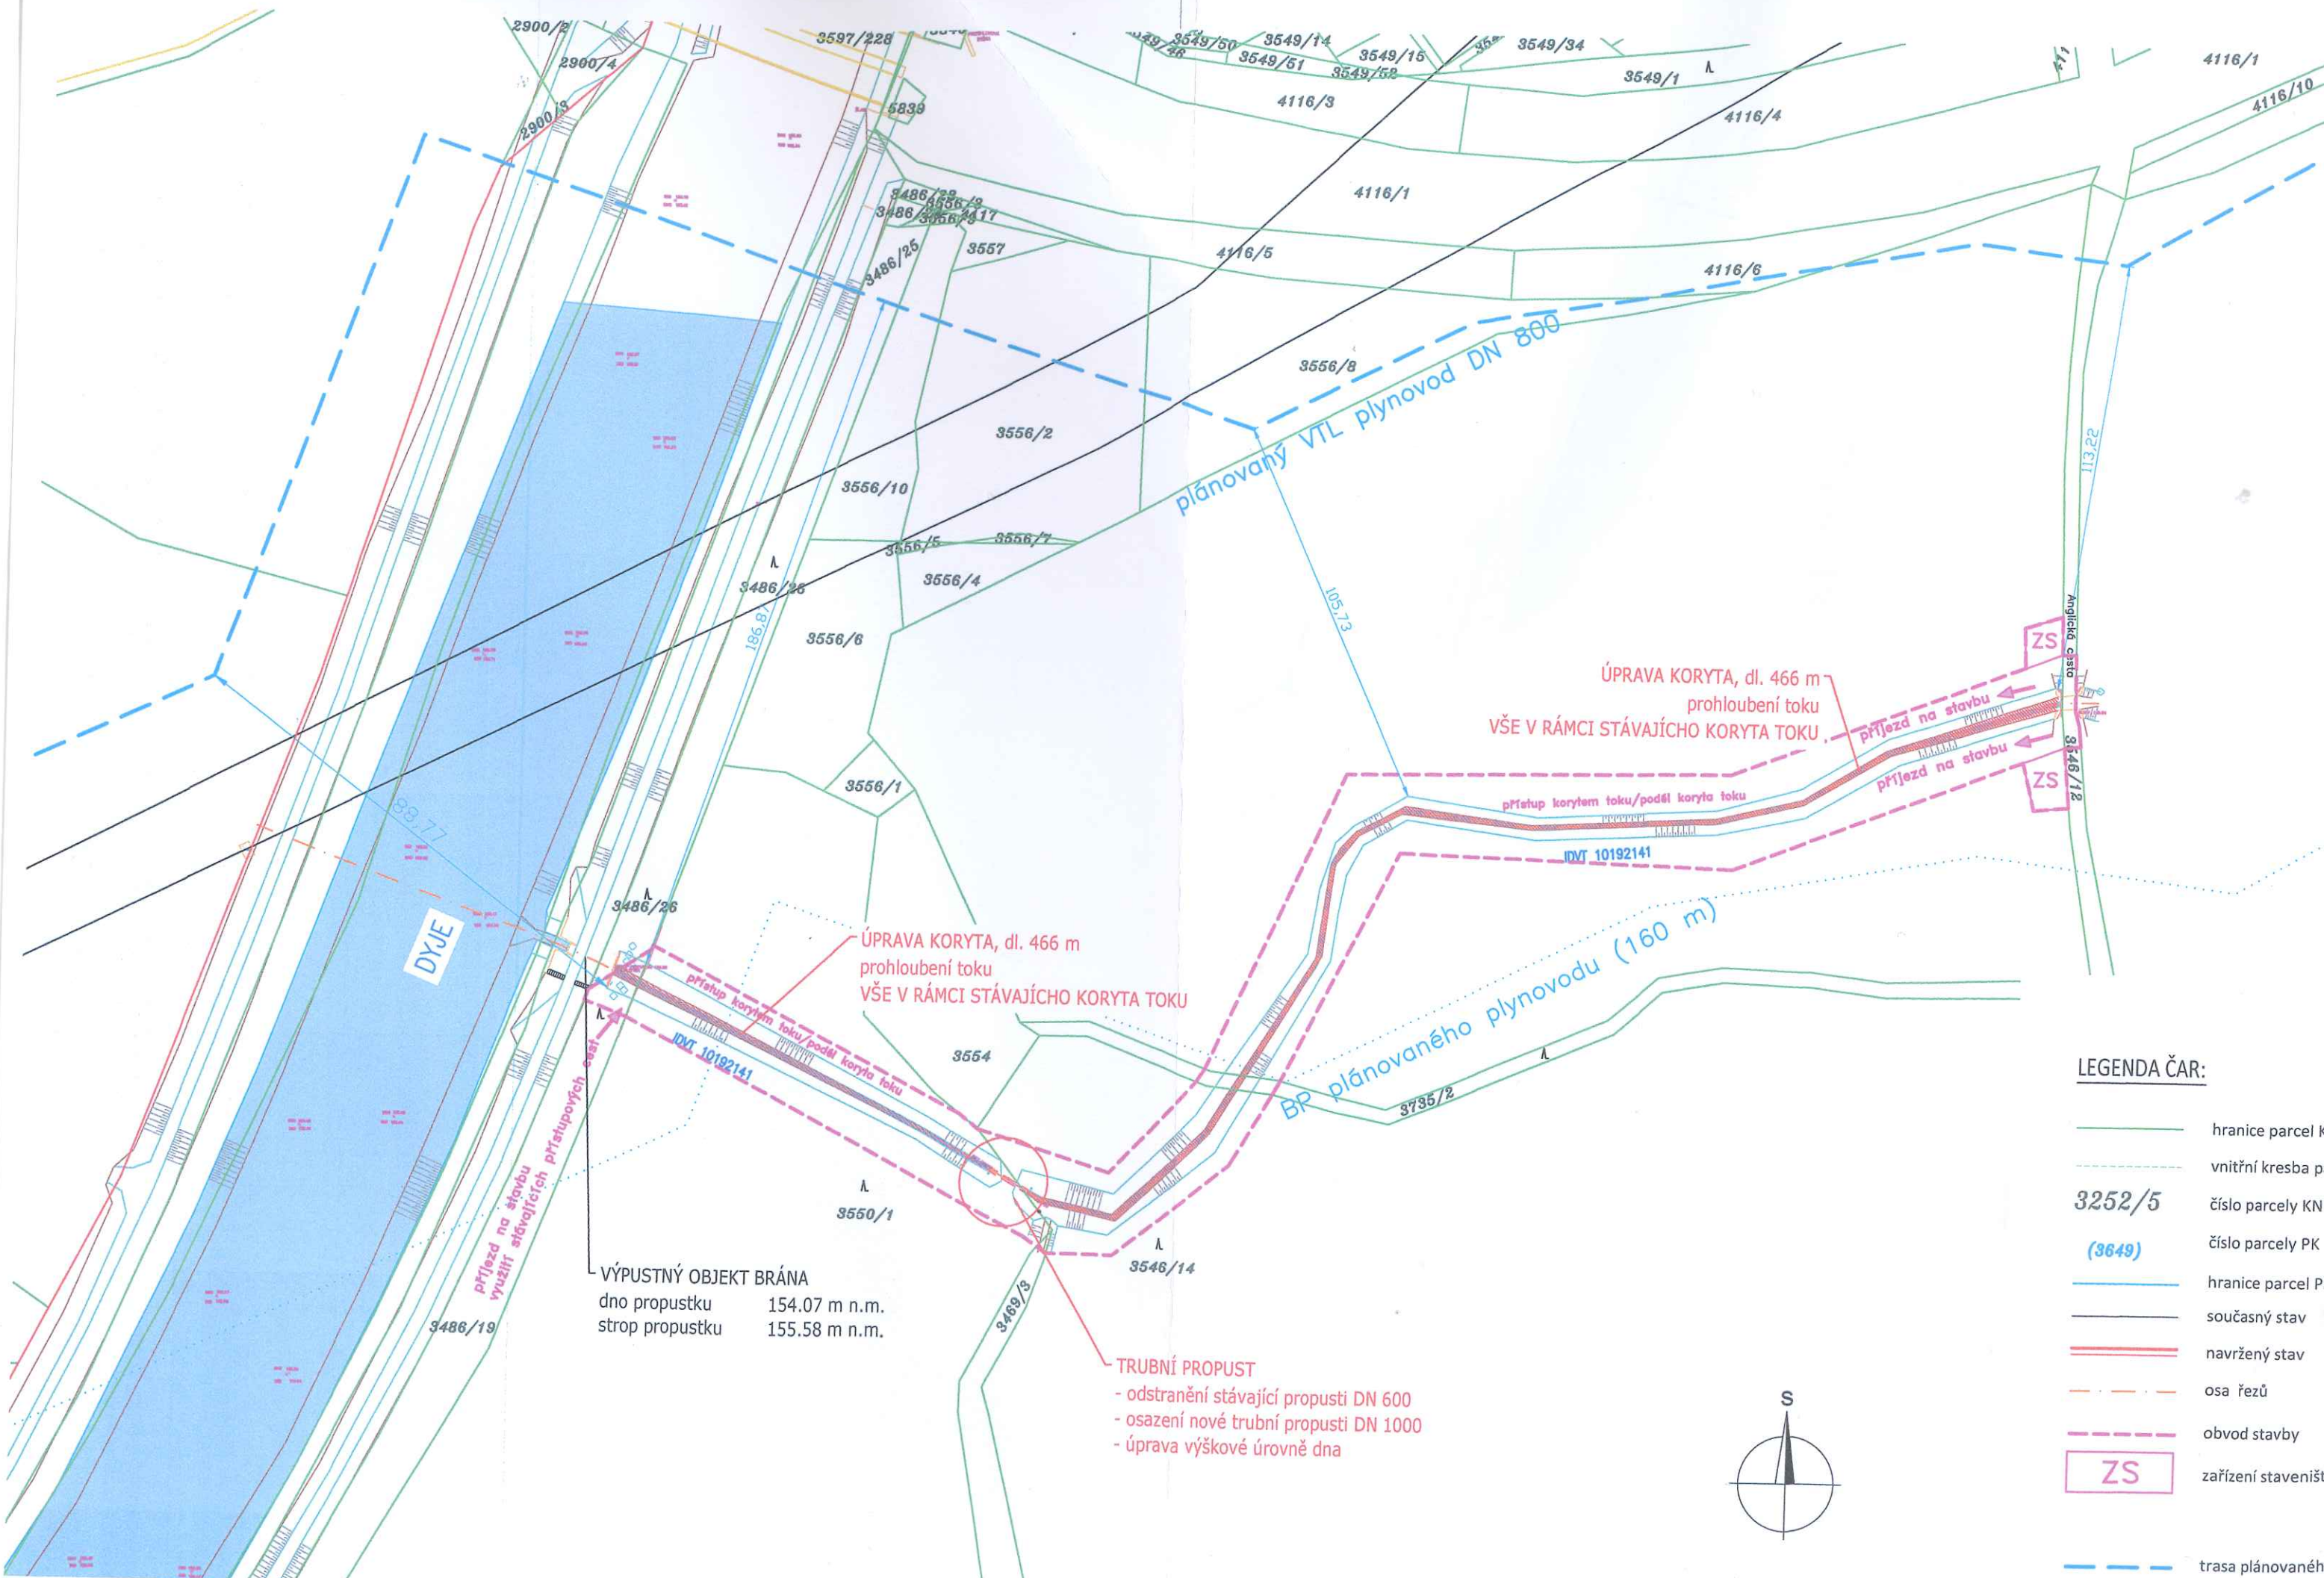

ÚPRAVA KORYTA, dl. 466 m
prohloubení toku
VŠE V RÁMCI STÁVAJÍCÍHO KORYTA TOKU

ÚPRAVA KORYTA, dl. 466 m
prohloubení toku
VŠE V RÁMCI STÁVAJÍCÍHO KORYTA TOKU

TRUBNÍ PROPUST
- odstranění stávající propusti DN 600
- osazení nové trubní propusti DN 1000
- úprava výškové úrovně dna

VÝPUSTNÝ OBJEKT BRÁNA
dno propustku 154.07 m n.m.
strop propustku 155.58 m n.m.

LEGENDA ČAR:

- hranice parcel KN
- vnitřní kresba parcel
- 3252/5 číslo parcely KN
- (3649) číslo parcely PK
- hranice parcel PK
- současný stav
- navržený stav
- osa řezů
- obvod stavby
- ZS zařízení staveniště
- trasa plánovaného VTL

