

Dodatek č. 9 ke
SMLOUVĚ O DÍLO

Číslo objednatele ⁹ CES / 2 5 4 ~~8~~ / 2 5 / KAMA

Číslo zhotovitele: 1ZHS210004

uzavřená podle § 2586 a násl. zákona č. 89/2012 Sb., občanský zákoník, ve znění pozdějších předpisů
(dále jen „občanský zákoník“)

I. Smluvní strany

1.1. Objednatel:

Severočeská vodárenská společnost a.s.

se sídlem : Přítkovská 1689, 415 50 Teplice
zapsaná u Krajského soudu : v Ústí nad Labem, oddíl B, vložka 466
zastoupená : Ing. Bronislav Špičák, generální ředitel
zástupce pro věci technické : I [REDACTED]
IČ : 49099469
DIČ : CZ49099469
bankovní spojení : KB Teplice, č. ú. 711620257/0100

1.2. Zhotovitel:

„Společnost ÚV Brník“ na základě uzavřené společenské smlouvy ze dne 2. 7. 2020

1. SMP Vodohospodářské stavby a.s. – společník 1, správce

se sídlem : Vyskočilova 1566, Michle, 140 00 Praha 4
zapsaná u Městského soudu : v Praze, oddíl B, vložka 26499
zastoupená : Ing. Zdeněk Novák, předseda správní rady
Ing. Roman Hek, místopředseda správní rady
zástupce pro věci technické : [REDACTED]
[REDACTED]
[REDACTED]

IČ: : 116 37 471

DIČ: : CZ11637471

Bankovní spojení: : Komerční banka, a.s., č.ú. 115-9623010257/0100

(dále jen „Nabyvatel“, „Správce“ či „Společník 1“)

2. VHS stavby a.s. – společník 2

se sídlem : Banskobystrická 114/26, Liberec VIII-Dolní Hanychov, 460 08 Liberec
zapsaná u Krajského soudu : v Ústí nad Labem, oddíl B, vložka 2824
zastoupená : Ing. Michal Maděra, místopředseda představenstva
Ing. Marek Štěpnička, člen představenstva
zástupce pro věci technické : I [REDACTED]
IČ : 251 83 052

DIČ : CZ251 83 052
telefon :
fax :
(dále jen „Společník 2“)

Odpovědným zástupcem zhotovitele pro provádění stavebních prací je

Smluvní strany se dohodly na následujících změnách smlouvy ve znění dodatku č.1, č. 2, č. 3, č. 4, č. 5, č. 6, č. 7, č. 8 a na uzavření tohoto dodatku č. 9 ke smlouvě.
(dále jen „dodatek“).

II. Předmět dodatku

2.1 Smluvní strany se dohodly, na základě ZL č.24-27, na změně odstavce 4.1. Článku IV. Cena za dílo, a to následovně:

4.1. Objednatel se zavazuje zaplatit zhotoviteli smluvní cenu, sjednanou v souladu se zákonem č. 526/1990 Sb., o cenách, ve znění pozdějších předpisů, a vyhlášky č. 450/2009 Sb., kterou se provádí zákon o cenách, ve znění pozdějších předpisů, na základě nabídky zhotovitele a podmínek uvedených v této smlouvě, jejíž výše je stanovena částkou:

cena celkem dle smlouvy o dílo ve znění dodatku č. 8: 282 109 621,53 Kč (bez DPH)
DPH 21 %. Cena předmětu plnění s DPH činí celkem 341 352 642,05 Kč

Cena dle dodatku č. 9 - ZL č.24-27: 1 745 326,27 Kč (bez DPH)
DPH 21 %. Cena předmětu plnění s DPH činí celkem 2 111 844,79 Kč.

Cena celkem ve znění dodatku č.9: 283 854 947,80 Kč (bez DPH)
DPH 21 %. Cena předmětu plnění s DPH činí celkem 343 464 486,84 Kč

2.2 Smluvní strany výslovně stanoví, že ve všech dalších smluvních ujednáních zůstává Smlouva nezměněna.

III. Závěrečná ustanovení

3.1 Veškeré změny a doplňky tohoto dodatku, jakož i všechny právní úkony mezi smluvními stranami související s touto smlouvou musí být provedeny písemnou formou, potvrzeny odpovědnými zástupci obou smluvních stran a zaslány na adresy smluvních stran uvedené v záhlaví dodatku. Změny a doplňky k tomuto dodatku se po jejich podpisu poslední smluvní stranou stanou její nedílnou součástí.

3.2 Ostatní ujednání smlouvy, nedotčená tímto dodatkem, zůstávají beze změny v platnosti a účinnosti.

3.3 Účastníci tohoto dodatku po jeho přečtení prohlašují, že souhlasí s jeho obsahem, že tento byl sepsán na základě pravdivých údajů, jejich pravé a svobodné vůle. Na důkaz toho připojují své podpisy.

3.4 Tento dodatek je vyhotoven v 5 vyhotoveních, z nichž dva výtisky obdrží Objednatel a tři Zhotovitel. Tento dodatek nabývá platnosti dnem podpisu smluvních stran a účinnosti dnem zveřejnění v registru smluv.

3.5 Nedílnou součástí tohoto dodatku jsou tyto přílohy:

1. Změnové listy č. 24 – 27 včetně změnového rozpočtu

V Teplicích dne

V Praze dne 9.12.2025

Objednatel:

Zhotovitel:

11-12-2025

Ing. Bronislav Špičák
generální ředitel
Severočeská vodárenská společnost a.s.

Severočeská vodárenská společnost a.s.
415 50 Teplice, Přítkovská 1689
IČO 49099469, DIČ CZ49099469



Ing. Michal Maděra
místopředseda představenstva
VHS stavby a.s.

VHS stavby a.s.

Bánskobystrická 114/26

řec
183052

Ing. Marek Stěpnička
člen představenstva
VHS stavby a.s.

Ing. Zdeněk Novák
předseda správní rady
SMP Vodohospodářské stavby a.s.

Ing. Roman Hek
místopředseda správní rady
SMP Vodohospodářské stavby a.s.



SMP Vodohospodářské stavby a.s.
Vyskočilova 1566, 140 00 Praha 4
IČ: 11637471 | DIČ: CZ11637471

NÁVRH ZMĚNY				číslo: 24/2025	
Zhotovitel: „Společnost ÚV Brníkov“ – SMP VS, a. s. – správce Vyskočilova 1566, Praha 4, 140 00 – Praha 4.					
Komu: Severočeská vodárenská společnost a.s. 				Datum: 27.10. 2025	
Název akce: LT 073029, Mšené Lázně, ÚV Brníkov – rekonstrukce					
Způsob odeslání/ předání/datum:	poštou	e-mailem X	faxem	osobně	
Odkazy		na specifikaci: Dle PD			
		na výkresy: DPS			
		na rozpočtové podklady: Změnový rozpočet ZL 24			
		na jinou část smlouvy:			
Popis a zdůvodnění změny:					
1. Dopracování DPS s ohledem na aktuální požadavky výměny vzduchu v SO 0002 chlorovně a soc. zázemí – v návaznosti na upřesněné stavební řešení fasády chlorovny a atiky, byla provedena úprava vedení a kotvení VZT potrubí.					
2. Prodloužení výfuků VZT SO 0001- Hala filtrace – vzhledem ke změnám u odvětrání z haly filtrace a zakrytí filtrů bylo upraveno vedení VZT potrubí. Místnost dávkování alkalizačního činidla (vápenné hospodářství) - v návaznosti na skutečný stav stavebních konstrukcí, který byl zjištěn při realizaci, byla provedena úprava vedení VZT potrubí.					
Důvod vícepráce/méně práce / Důvod pro změnu	záměr objednatele	chyba v projektové dokumentaci	chyba zhotovitele	vyšší moc	jiné okolnosti X
Počet připojených listů výkresů změny: 11					
Ocenění změny:					
Celkem 108 796,14 Kč + DPH					
Nově navržená změna sjednané ceny díla Cena dle SOD Kč: 282 109 621,53 ZL 24 108 796,14			Změna navržené lhůty dokončení díla (číslem/slovy): 0 kalendářních dnů		
Nově navržená cena díla Kč: bez DPH 282 218 417,67					
Navrhovanou změnou dojde ke snížení rozpočtu o částku: 0 Kč bez DPH					
Hodnota víceprací podle tohoto Změnového listu činí 130 569,28 Kč bez DPH.					
Hodnota méněprací podle tohoto Změnového listu činí 21 773,14 Kč bez DPH.					
Navrhovanou změnou nedojde k prodloužení termínu dokončení díla dle SoD.					
Počet připojených listů specifikací (změnový rozpočet): 2					
Zástupce zhotovitele:					
Zhotovitel vypracoval tento Změnový list včetně příloh a prohlašuje, že všechny uvedené údaje jsou pravdivé.					

odpis

14.10.2025

PŘIJETÍ ZMĚNY

Posouzení změny:

Komentář ke způsobu stanovení ceny a její přiměřenosti:

Ceny jednotlivých položek byly vytvořeny na základě aktuálních cen z výkazu výměr.

1) Odůvodnění dodatečných stavebních prací – nepředvídatelné stavební práce či jiné nepředvídatelné změny (§ 222 odst. 5 ZZVZ)

- potřeba víceprací / méněprací či jiné změny SoD vznikla v důsledku okolností, které zadavatel (objednatel) jednající s náležitou péčí nemohl předvídat
- vícepráce / méněpráce či jiná změna SoD nemění celkovou povahu původní veřejné zakázky

2) Cenový nárůst v případě změny dle § 222 odst. 5 a/nebo 6 ZZVZ.

Cenový pokles dle tohoto Změnového listu představuje 0,01% z ceny díla dle SoD, tj. méně než 30 %.

Cenový nárůst dle všech Změnových listů činí 16 272 297,65 Kč bez DPH, tj. 1,19 % z ceny díla dle SoD, tedy méně než 30 %.

Komentář ke změně lhůty pro dokončení díla:

Prodloužení termínu dokončení díla dle SoD odpovídá překážkám bránícím dokončení stavby.

Stanovisko projektanta (AD):

Projektant souhlasí s uvedenými údaji a zdůvodněním a předkládá investorovi k přijetí / zamítnutí změny

Potvrzení o převzetí Návrhu změny TDI:

TDI souhlasí s uvedenými údaji a zdůvodněním a předkládá investorovi k přijetí / zamítnutí změny

1- 2025

Vyjádření zástupce objednatele:

Objednatel posoudil dodatečné stavební práce (vícepráce / méněpráce) a/nebo jiné změny, které jsou předmětem tohoto Změnového listu, po věcné stránce, z hlediska přiměřenosti ceny, včetně odůvodnění aplikovatelnosti § 222 odst. 4 až 7 a odst. 9 ZZVZ, kterým se rozumí zdůvodnění splnění zákonných podmínek pro realizaci víceprací / méněprací či jiné změny dle výše uvedených ustanovení, a souhlasí se změnou.

9.12.2025

9.12.2025

Toto **Přijetí změny** je dokladem posouzení změny. Zhotovitel předložil doklady potřebné k přijetí / zamítnutí návrhu změny a tyto doklady byly posouzeny jako oprávnující / nevyhovující k provedení změny. Dodatek SoD může být zpracován souhrnně pro více Změnových listů. V případě, že zhotovitel vynaložil náklady na provedení změny, jdou tyto k jeho tíži do doby podpisu dodatku SoD oběma smluvními stranami.

STERPLAN

VĚC: ÚV Brníkov ZL4 VZT

1. Změna PD Chlorovna, soc. zázemí rozvodna

Z důvodu navýšení počtu frekvenčních měničů oproti zadávací dokumentaci stavby byla v rozvodně provedena úprava u zař.č. 14 Větrání rozvoden – doplnění přísávacího ventilátoru

U zař.č. 18 Větrání armaturního prostoru 0.05, manipulační komory 1.17 a dmychárny 1.18 byla v rámci stavby vypuštěna příčka a s tím souvisí vypuštění 1 ks ventilátoru.

Současně byla provedena úprava VZT potrubí a tvarovek.

2. Prodloužení výfuků VZT SO0001

Hala filtrace – v návaznosti na upozornění provozovatele, že na ÚV Vrutice docházelo ke kondenzaci vody ve VZT potrubí bylo dohodnuto, že potrubí VZT bude upraveno. VZT potrubí bude mimo objekt ukončeno cca 500 mm nad zemí, resp. atikou.

Místnost dávkování alkalizačního činidla (vápenné hospodářství) – v návaznosti na skutečný stav stavebních konstrukcí, který byl zjištěn při realizaci stavby, byla provedena úprava vedení VZT potrubí.

KRATĚNA JIŘÍ

Sterplan a.s.

6			
5			
4			
3			
2			
1	Úprava odvodu vzduchu ze zakrytých nádrží	09.05.2024	Ing. Kratěna, Ph.D.
REVIZE	POPIS	DATUM	SCHVÁLIL

Sweco Hydroprojekt a.s. Ústředí Praha Táborská 31, 140 16 Praha 4; praha@sweco.cz; www.sweco.cz				SWECO 		
TUTO ČÁST DOKUMENTACE PRO Sweco Hydroprojekt a.s. ZPRACOVAL:				ŘEŠITEL	Ing. Mazuch	
Ing. Mírko Mazuch, Štefánikova 963, 273 51 Unhošť				ODP. ZÁSTUPCE	Ing. Mazuch	
VYPRACOVAL	Ing. Mazuch	HIP	Ing. Hegar	T. KONTROLA	Ing. Písek	
PROJEKTANT	Ing. Mazuch	ŘEDITEL DIVIZE	Ing. Kozický	DATUM	12.2022	
OBJEDNATEL	SMP CZ, a.s.			OKRES	Litoměřice	
AKCE: LT 073029, Mšené Lázně, ÚV Brníkov - rekonstrukce				ČÍSLO ZAKÁZKY	11 2232 05 02	
				STUPEŇ	DPS	
				FORMÁT	34 A4	
				ARCHIVNÍ ČÍSLO	004290/22/1	
ČÁST STAVBY	Vzduchotechnika			SO/PS	SO 0010	
PŘÍLOHA: Technická zpráva				ČÍSLO PŘÍLOHY	1	a
						2

Tato dokumentace včetně všech příloh (s výjimkou dat poskytnutých objednatelem) je duševním vlastnictvím akciové společnosti Sweco Hydroprojekt a.s. Objednatel této dokumentace je oprávněn ji využít k účelům vyplývajícím z uzavřené smlouvy bez jakéhokoliv omezení. Jiné osoby (jak fyzické, tak právnické) nejsou bez předchozího výslovného souhlasu objednatele oprávněny tuto dokumentaci ani její části jakkoli využívat, kopírovat (ani jiným způsobem rozmnožovat) nebo zpřístupnit dalším osobám.

Poznámka: Podpisy zpracovatelů jsou připojeny pouze k výtisku číslo 01 nebo originálu přílohy (matrici).

OBSAH

strana

1	Seznam souvisejících stavebních objektů	5
2	Údaje o zpracovateli projektové dokumentace	5
3	SO 0010 – Vzduchotechnika	6
3.1	Výchozí podklady a stavební program	6
3.2	Popis navrženého řešení a dimenzování	6
3.2.1	Seznam vzduchotechnických zařízení	6
3.2.2	Technický popis jednotlivých zařízení	7
3.2.2.1	SO 0001	7
3.2.2.2	SO 0002	11
3.2.2.3	SO 0003	14
3.2.2.4	SO 0004	15
3.3	Energetické nároky vzduchotechnického zařízení	16
3.4	Popis funkce a uspořádání instalace a systému	16
3.5	Odchyly od zadávací dokumentace	17
4	Technická specifikace	18
5	Seznam použitých podkladů	34

Zař.č.20 Větrání armaturního prostoru 0.09 a 1.27

Zař.č.21 Dýchání akumulární nádrže č.3 a č.4

Zař.č.22 Těsnící, spojovací a pomocný materiál

3.2.2 TECHNICKÝ POPIS JEDNOTLIVÝCH ZAŘÍZENÍ

3.2.2.1 SO 0001

Zař.č.1 Větrání haly filtrů a armaturního prostoru 1.26

Větrání přízemního armaturního prostoru 1.26 a haly filtrace 2.08 bude v chladnějším období společné. Objem přízemního armaturního prostoru bude cca 667 m³ a objem haly filtrace ve 2.NP bude cca 1990 m³. Čtveřice nástěnných větracích jednotek bude do prostoru přivádět 4x610=2440 m³/h čerstvého vzduchu v zimě ohřátého na +12°C. V hale filtrů jsou 3 nádrže, a to usazovací, směšovací a filtrační. Všechny 3 nádrže jsou zakryty z důvodu eliminace unikání zbytkového chlóru a vlhkosti do prostoru haly filtrace. Všechny nádrže budou udržovány v podtlaku.

Z prostoru zakrytí usazovacích nádrží bude pomocí plastového radiálního ventilátoru do potrubí prům.200 mm odsáváno 970 m³/h vzduchu, který bude odváděn pomocí plastového potrubí prům.250 mm ven z objektu. Ventilátor bude trvale v chodu. Potrubí vně objektu bude ukončeno 500 mm nad zemí. Na potrubí bude uvnitř objektu osazena zpětná klapka, potrubí bude ukončené mřížkou.

Ze zakrytí směšovacích nádrží bude odsáváno 210 m³/h vzduchu pomocí plastového radiálního ventilátoru do potrubí prům.200 mm a plastového potrubí vyfukováno ven z objektu. Ventilátor bude trvale v chodu. Potrubí vně objektu bude ukončeno 500 mm nad zemí. Na potrubí bude uvnitř objektu osazena zpětná klapka, potrubí bude ukončené mřížkou.

Ze zakrytí filtračních nádrží bude pomocí plastového radiálního ventilátoru do potrubí prům.200 mm odsáváno 490 m³/h vzduchu, který bude dále odváděn pomocí plastového potrubí ven z objektu. Ventilátor bude trvale v chodu. Potrubí vně objektu bude ukončeno 500 mm nad zemí. Na potrubí bude uvnitř objektu osazena zpětná klapka, potrubí bude ukončené mřížkou.

Dále ze zakrytí filtračních nádrží bude během praní filtrů odsáváno pomocí plastového radiálního ventilátoru do potrubí prům.200 mm odsáváno 720 m³/h vzduchu, který bude dále odváděn pomocí plastového potrubí ven z objektu. Ventilátor bude trvale v chodu. Potrubí vně objektu bude ukončeno 500 mm nad zemí. Na potrubí bude uvnitř objektu osazena zpětná klapka, potrubí bude ukončené mřížkou.


Při běžném provozu (bez praní filtrů) bude v prostorách udržován mírný podtlak. Zbylý vzduch bude odváděn 2 nástěnnými axiálními ventilátory prům.315 mm umístěným pod stropem haly filtrace a armaturního prostoru. Kromě ventilátorů pro odsávání nádrží, které bude trvale v chodu budou přívodní nástěnné jednotky a odsávací nástěnné ventilátory v chodu hlavně mimo léto. V letním období budou s výhodou provozovány odvlhčovací jednotky. V přízemí budou umístěny 2 mobilní odvlhčovací jednotky a v hale filtrace ve 2.NP bude v chodu sorbční stabilní odvlhčovací jednotka. Jednotka bude v chodu v letním období. Jednotka bude přivádět v létě 1100 m³/h odvlhčeného vzduchu do haly filtrace.













V zimním a přechodném období tedy budou 4 nástěnné jednotky v 1.NP vzduch přivádět. Vzduch se dostane do haly filtrace přes štěrby po obvodě haly. V hale filtrace se část vzduchu odsaje přes nádrže a část odejde pomocí nástěnného ventilátoru prům.250 mm. Odvlhčovací jednotky jsou vypnuty.

V letním období budou štěrby po obvodě překryty pryží. V chodu budou v suterénu 2 odvlhčovací jednotky. Čtyři přívodní jednotky a 2 odsávací ventilátory budou v chodu pouze při pobytu osob uvnitř a zapínány budou ručně. V hale filtrace bude v chodu sorbční odvlhčovací jednotka která bude trvale přivádět vzduch. Odvod vzduchu bude přes odsávání zakrytí nádrží.

2 cirkulační ventilátory s ručním ovládáním umístěné v úzkých chodbách armaturního prostoru budou v chodu trvale. Ovládání bude ruční.

Date		Time		Location		Weather		Wind		Sea		Temperature		Humidity		Pressure		Visibility		Clouds		Remarks			
1	10/10/1961	0800	0815	0830	0845	0900	0915	0930	0945	1000	1015	1030	1045	1100	1115	1130	1145	1200	1215	1230	1245	1300	1315	1330	1345
2	11/10/1961	0800	0815	0830	0845	0900	0915	0930	0945	1000	1015	1030	1045	1100	1115	1130	1145	1200	1215	1230	1245	1300	1315	1330	1345
3	12/10/1961	0800	0815	0830	0845	0900	0915	0930	0945	1000	1015	1030	1045	1100	1115	1130	1145	1200	1215	1230	1245	1300	1315	1330	1345
4	13/10/1961	0800	0815	0830	0845	0900	0915	0930	0945	1000	1015	1030	1045	1100	1115	1130	1145	1200	1215	1230	1245	1300	1315	1330	1345
5	14/10/1961	0800	0815	0830	0845	0900	0915	0930	0945	1000	1015	1030	1045	1100	1115	1130	1145	1200	1215	1230	1245	1300	1315	1330	1345
6	15/10/1961	0800	0815	0830	0845	0900	0915	0930	0945	1000	1015	1030	1045	1100	1115	1130	1145	1200	1215	1230	1245	1300	1315	1330	1345
7	16/10/1961	0800	0815	0830	0845	0900	0915	0930	0945	1000	1015	1030	1045	1100	1115	1130	1145	1200	1215	1230	1245	1300	1315	1330	1345
8	17/10/1961	0800	0815	0830	0845	0900	0915	0930	0945	1000	1015	1030	1045	1100	1115	1130	1145	1200	1215	1230	1245	1300	1315	1330	1345
9	18/10/1961	0800	0815	0830	0845	0900	0915	0930	0945	1000	1015	1030	1045	1100	1115	1130	1145	1200	1215	1230	1245	1300	1315	1330	1345
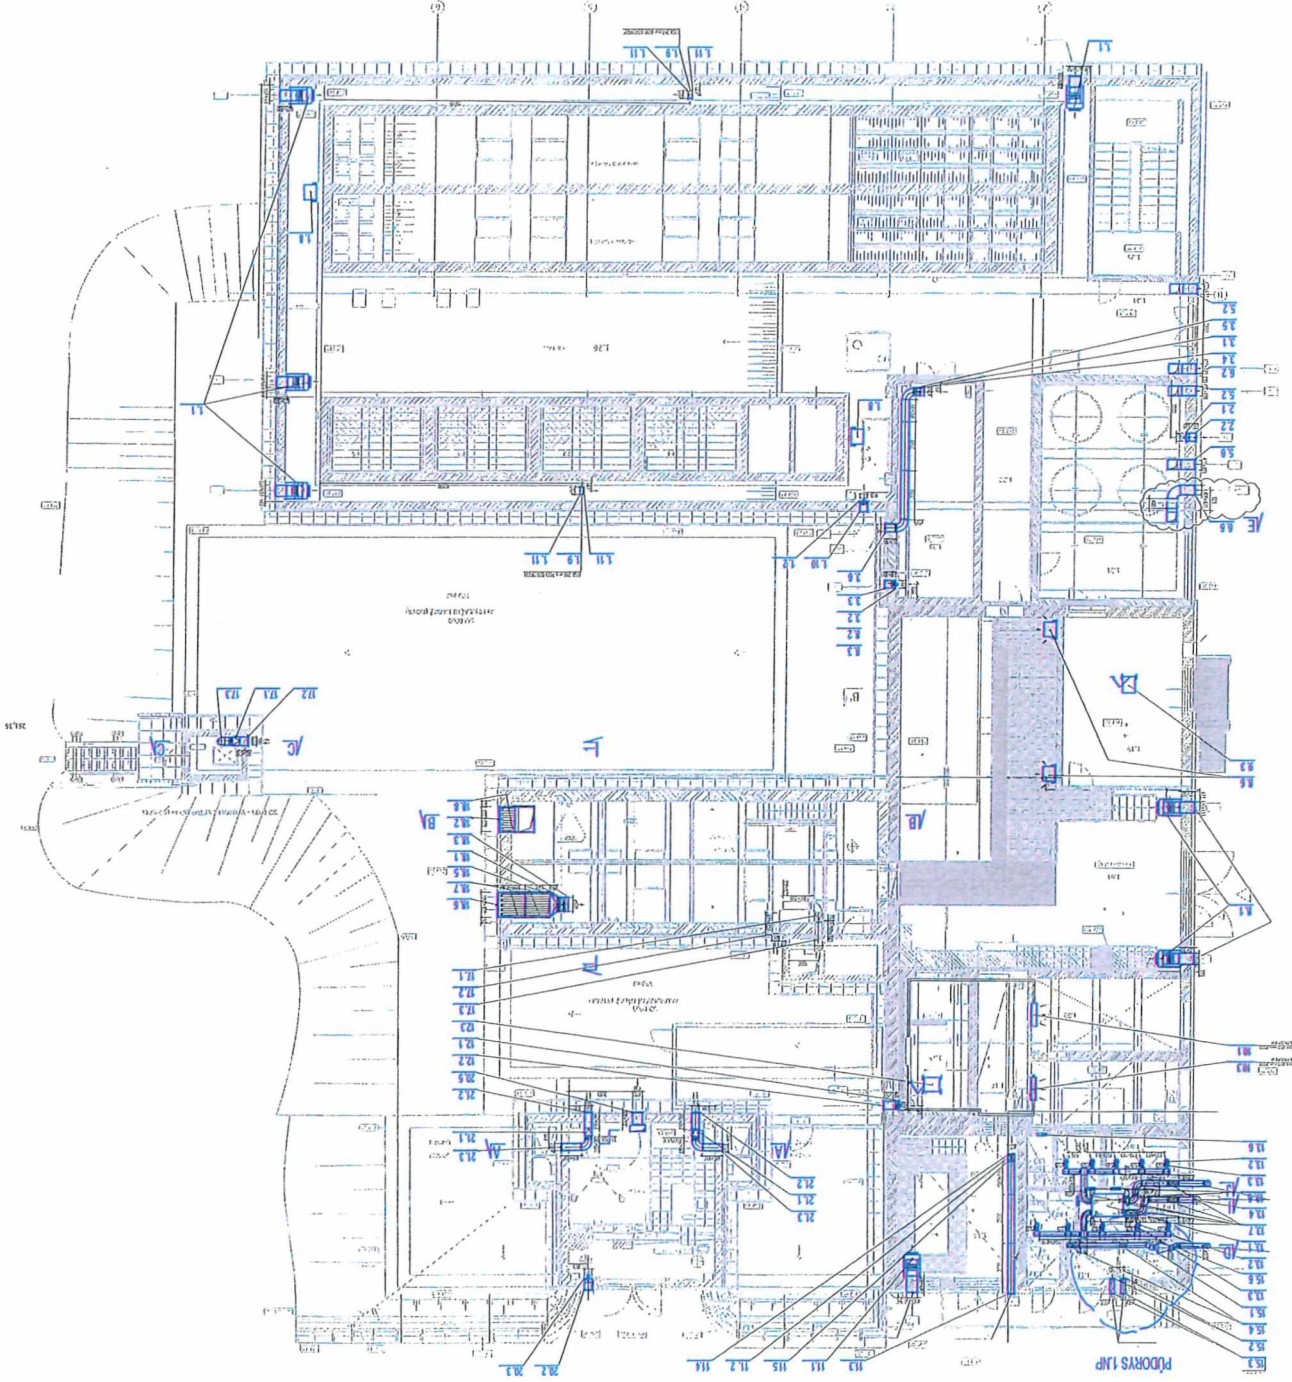

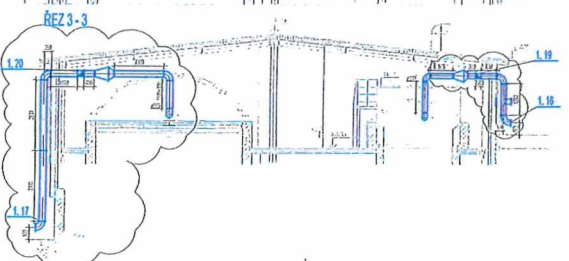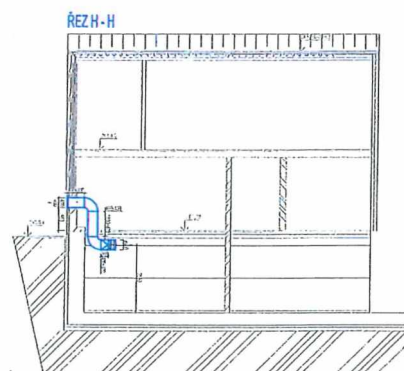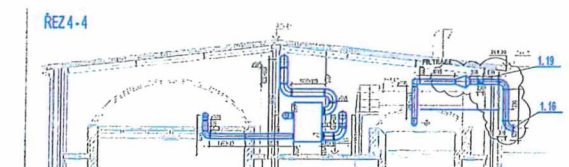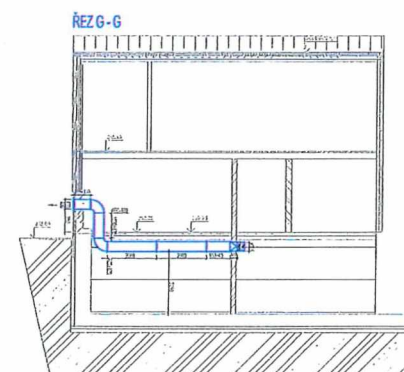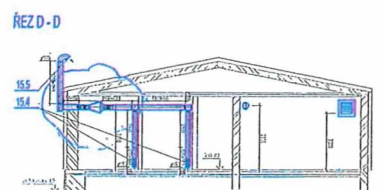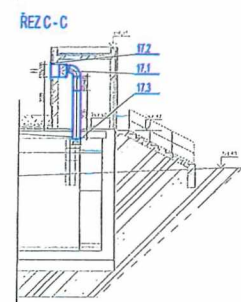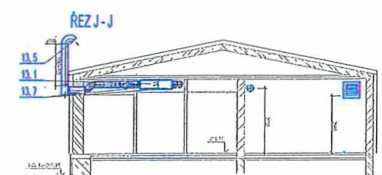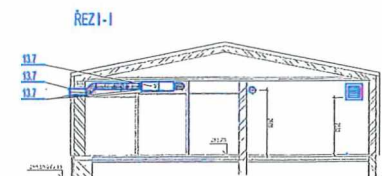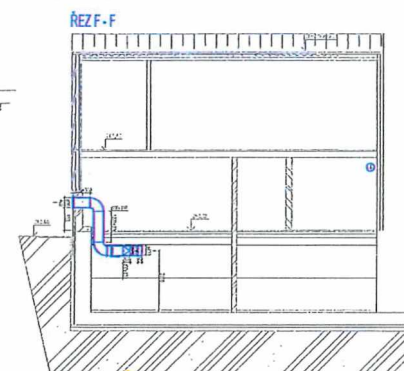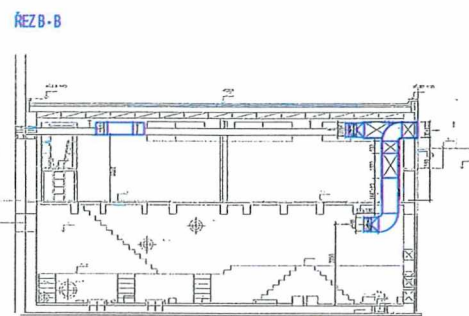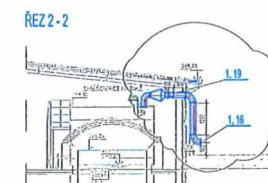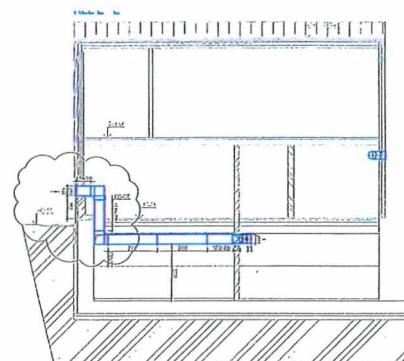

Výkaz zisků a škod za:		Směrnice vydaná S-JT	
6			
5			
4			
3			
2			
1	Úprava účtů účelů a účtů účelů	03.05.2024	Ing. Rostislav, Ph.D.
POKRY	POKRY	POKRY	POKRY

[illegible][illegible]

NÁVRH ZMĚNY				číslo: 25/2025	
Zhotovitel: „Společnost ÚV Brníkov“ – SMP VS, a. s. – správce Vyskočilova 1566, Praha 4, 140 00 – Praha 4					
Komu: Severočeská vodárenská společnost a.s. 				Datum: 18.11. 2025	
Název akce: LT 073029, Mšené Lázně, ÚV Brníkov – rekonstrukce					
Způsob odeslání/ předání/datum:	poštou	e-mailem X	faxem	osobně	
Odkazy		na specifikaci: Dle PD			
		na výkresy: DPS			
		na rozpočtové podklady: Změnový rozpočet ZL 25			
		na jinou část smlouvy:			
Popis a zdůvodnění změny:					
Dopracování DPS s ohledem na nutnost bezpečného provozování pískových filtrů při případné havárii pískové filtrace a zajištění filtrované vody z filtrů GAU pro vyprání pískové filtrace.					
Důvod vícepráce/méně práce / Důvod pro změnu	záměr objednatele	chyba v projektové dokumentaci	chyba zhotovitele	vyšší moc	jiné okolnosti X
Počet připojených listů výkresů změny: 4					
Ocenění změny:					
Celkem 70 892,71 Kč + DPH					
Nově navržená změna sjednané ceny díla Cena dle SOD Kč: 282 109 621,53			Změna navržené lhůty dokončení díla (číslem/slovy):		
ZL 24 108 796,14			0 kalendářních dnů		
ZL 25 70 892,71					
Nově navržená cena díla Kč: bez DPH 282 289 310,38					
Navrhovanou změnou dojde ke snížení rozpočtu o částku: 0 Kč bez DPH					
Hodnota víceprací podle tohoto Změnového listu činí 70 892,71 Kč bez DPH.					
Hodnota méněprací podle tohoto Změnového listu činí 0 Kč bez DPH.					
Navrhovanou změnou nedojde k prodloužení termínu dokončení díla dle SoD.					
Počet připojených listů specifikací (změnový rozpočet):2					
Zástupce zhotovitele:					
Zhotovitel vypracoval tento Změnový list včetně příloh a prohlašuje, že všechny uvedené údaje jsou pravdivé.					
				datum 18.11. 2025	

PŘIJETÍ ZMĚNY

Posouzení změny:

Komentář ke způsobu stanovení ceny a její přiměřenosti:

Ceny jednotlivých položek byly vytvořeny na základě aktuálních cen z výkazu výměr.

1) Odůvodnění dodatečných stavebních prací – nepředvídatelné stavební práce či jiné nepředvídatelné změny (§ 222 odst. 6 ZZVZ)

- potřeba víceprací / méněprací či jiné změny SoD vznikla v důsledku okolností, které zadavatel (objednatel) jednající s náležitou péčí nemohl předvídat
- vícepráce / méněpráce či jiná změna SoD nemění celkovou povahu původní veřejné zakázky

2) Cenový nárůst v případě změny dle § 222 odst. 5 a/nebo 6 ZZVZ.

Cenový pokles dle tohoto Změnového listu představuje 0 % z ceny díla dle SoD, tj. méně než 30 %.

Cenový nárůst dle všech Změnových listů činí 16 343 190,36 Kč bez DPH, tj. 6,70 % z ceny díla dle SoD, tedy méně než 30 %.

Komentář ke změně lhůty pro dokončení díla:

Prodloužení termínu dokončení díla dle SoD odpovídá překážkám bránícím dokončení stavby.

Stanovisko projektanta (AD):

Projektant souhlasí s uvedenými údaji a zdůvodněním a předkládá investorovi

Datum 2.8.-11-2025

Potvrzení o převzetí Návrhu změny TDI:

TDI souhlasí s uvedenými údaji a zdůvodněním a předkládá investorovi k přijetí / zamítnutí změny

2.8.-11-2025

Vyjádření zástupce objednatele:

Objednatel posoudil dodatečné stavební práce (vícepráce / méněpráce) a/nebo jiné změny, které jsou předmětem tohoto Změnového listu, po věcné stránce, z hlediska přiměřenosti ceny, včetně odůvodnění aplikovatelnosti § 222 odst. 4 až 7 a odst. 9 ZZVZ, kterým se rozumí zdůvodnění splnění zákonných podmínek pro realizaci víceprací / méněprací či jiné změny dle výše uvedených ustanovení, a souhlasí se změnou.

Datum 9.12.2025

m 9.12.2025

Toto **Přijetí změny** je dokladem posouzení změny. Zhotovitel předložil doklady potřebné k přijetí / zamítnutí návrhu změny a tyto doklady byly posouzeny jako opravňující / nevyhovující k provedení změny. Dodatek SoD může být zpracován souhrnně pro více Změnových listů. V případě, že zhotovitel vynaložil náklady na provedení změny, jsou tyto k jeho tíži do doby podpisu dodatku SoD oběma smluvními stranami.

VĚC: ÚV Brníkov ZL25 Provizorní nátok na GAU

Provizorní propoj provizorního přítoku surové vody a nátoku na filtry s Filtralite


V návaznosti na dohodu na KD byl doplněn propoj provizorního přítoku surové vody a nátoku na GAU filtry. Tento propoj je navržen pro případ, pokud by došlo k ucpání pískových filtrů. V tomto případě byla surová voda puštěna na filtry s Filtralitem a tím by byla zaručena výroba vody pro vyprání pískových filtrů.

Součástí je dále spojovací a montážní materiál.


KRATĚNA JIŘÍ

Sterplan a.s.


ŘEZ F-F - provizorium

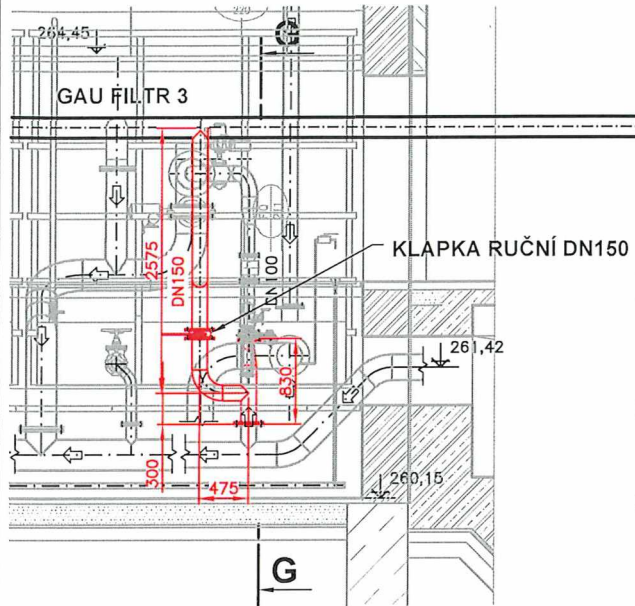

ŘEZ G-G - provizorium

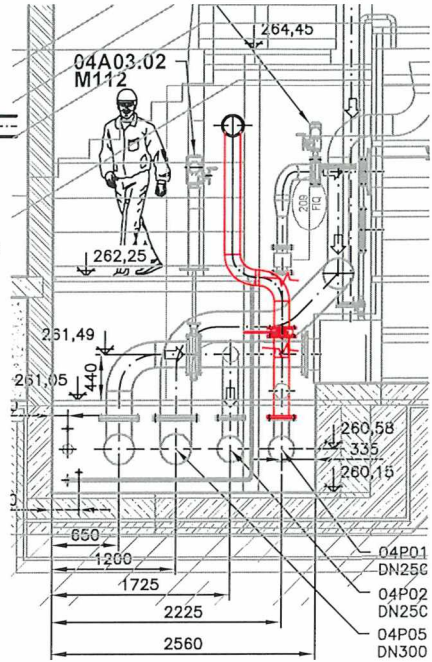

PŪDORYS

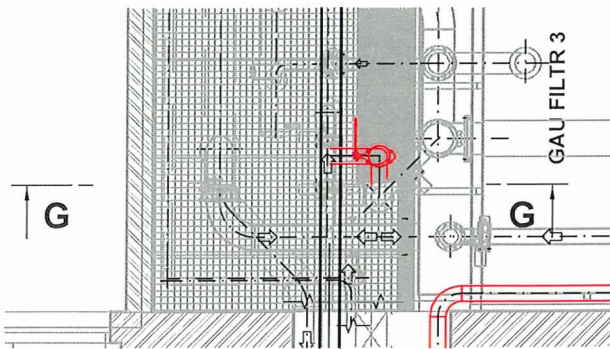

LEGENDA

- OSAZENÁ PROVIZORIA
— PROVIZORIA

Výškový systém Balt p.v.

Souřadný systém S-JTSK

6			
5			
4			
3			
2			
1			Ing. Písek
REVIZE	POPIS	DATUM	SCHVÁLIL

Sweco Hydroprojekt a.s. Ústředí Praha
Táborská 31, 140 16 Praha 4; praha@sweco.cz; www.sweco.cz

SWECO 

VYPRACOVAL	Ing. Kratěna, Ph.D.	HIP	Ing. Hegar	T. KONTROLA	Bc. Braun
PROJEKTANT	Ing. Kratěna, Ph.D.	ŘEDITEL DIVIZE	Ing. Kozický	DATUM	12.2022
OBJEDNATEL	SMP CZ, a.s.			OKRES	Litoměřice
AKCE: LT 073029, Mšené Lázně, ÚV Brníkov - rekonstrukce				ČÍSLO ZAKÁZKY	11 2232 05 02
				STUPEŇ	DPS
				FORMÁT	2A4
				MĚŘÍTKO	1:50
				ARCHIVNÍ ČÍSLO	004677/25/1
ČÁST STAVBY	Strojně-technologická část			SO/PS	DPS 0001.24
PŘÍLOHA: Provizorní propoj-provizorní přítok SV a nátok ba GAU				ČÍSLO PŘÍLOHY	20
					a 1

Tato dokumentace včetně všech příloh (s výjimkou dat poskytnutých objednatelům) je duševním vlastnictvím akciové společnosti Sweco Hydroprojekt a.s. Objednatel této dokumentace je oprávněn ji využít k účelům vyplývajícím z uzavřené smlouby bez jakéhokoli omezení. Jiné osoby (jak fyzické, tak právnické) nejsou bez předchozího výslovného souhlasu objednatelů oprávněny tuto dokumentaci ani její části jakkoli využívat, kopírovat (ani jiným způsobem rozšiřovat) nebo zpřístupnit dalším osobám.

Poznámka: Podpisy zpracovatelů jsou připojeny pouze k výtisků číslo 01 nebo originálů přílohy (matrici).

NÁVRH ZMĚNY					číslo: 26/2025	
Zhotovitel: „Společnost ÚV Brníkov“ – SMP VS, a. s. – správce Vyskočilova 1566, Praha 4, 140 00 – Praha 4						
Komu: Severočeská vodárenská společnost a.s. 					Datum: 18.11. 2025	
Název akce: LT 073029, Mšené Lázně, ÚV Brníkov – rekonstrukce						
Způsob odeslání/ předání/datum:	poštou	e-mailem X	faxem	osobně		
Odkazy		na specifikaci:				
		na výkresy:				
na rozpočtové podklady:		Změnový rozpočet ZL 26				
na jinou část smlouvy:						
Popis a zdůvodnění změny:						
V rámci úprav zpevněných ploch při úpravě základové patky pro přístřešek SO 0002, byla nalezena neevidovaná ocelová nádrž, tato byla po dohodě na KD 106. a 107. odstraněna, tak, aby do budoucna nepředstavovala stavební překážku.						
Důvod vícepráce/méně práce / Důvod pro změnu	záměr objednatele	chyba v projektové dokumentaci	chyba zhotovitele	vyšší moc	jiné okolnosti X	
Počet připojených listů výkresů změny: 6						
Ocenění změny:						
Celkem 67 609,01 Kč + DPH						
Nově navržená změna sjednané ceny díla			Změna navržené lhůty dokončení díla			
Cena dle SOD Kč: 282 109 621,53			(číslem/slovy):			
ZL 24	108 796,14		0 kalendářních dnů			
ZL 25	70 892,71					
ZL 26	67 609,01					
Nově navržená cena díla Kč:						
Bez DPH 282 356 919,01						
Navrhovanou změnou dojde ke snížení rozpočtu o částku: 0 Kč bez DPH						
Hodnota víceprací podle tohoto Změnového listu činí 67 609,01 Kč bez DPH.						
Hodnota méněprací podle tohoto Změnového listu činí 0 Kč bez DPH.						
Navrhovanou změnou nedojde k prodloužení termínu dokončení díla dle SoD						
Počet připojených listů specifikací (změnový rozpočet): 2						
Zástupce zhotovitele:						
Zhotovitel vypracoval tento Změnový list včetně příloh a prohlašuje, že všechny uvedené údaje jsou pravdivé.						
[Redacted Signature]			Podpis [Redacted Signature] Datum 18.11. 2025			

PŘIJETÍ ZMĚNY

Posouzení změny:

Komentář ke způsobu stanovení ceny a její přiměřenosti:

Ceny jednotlivých položek byly vytvořeny na základě aktuálních cen z výkazu výměr.

1) Odůvodnění dodatečných stavebních prací – nepředvídatelné stavební práce či jiné nepředvídatelné změny (§ 222 odst. 6 ZZVZ)

- potřeba víceprací / méněprací či jiné změny SoD vznikla v důsledku okolností, které zadavatel (objednatel) jednající s náležitou péčí nemohl předvídat
- vícepráce / méněpráce či jiná změna SoD nemění celkovou povahu původní veřejné zakázky

2) Cenový nárůst v případě změny dle § 222 odst. 5 a/nebo 6 ZZVZ.

Cenový pokles dle tohoto Změnového listu představuje 0 % z ceny díla dle SoD, tj. méně než 30 %.

Cenový nárůst dle všech Změnových listů činí 16 410 799,37 Kč bez DPH, tj. 6,73 % z ceny díla dle SoD, tedy méně než 30 %.

Komentář ke změně lhůty pro dokončení díla:

Prodloužení termínu dokončení díla dle SoD odpovídá překážkám bránícím dokončení stavby.

Stanovisko projektanta (AD):

Projektant souhlasí s uvedenými údaji a zdůvodněním a předkládá investorovi k přijetí / zamítnutí změny

Datum ... 2.8.-11- 2025

Potvrzení o převzetí Návrhu změny TDI:


TDI souhlasí s uvedenými údaji a zdůvodněním a předkládá investorovi k přijetí / zamítnutí změny



Datum 2 8 -11- 2025

Vyjádření zástupce objednatele:

Objednatel posoudil dodatečné stavební práce (vícepráce / méněpráce) a/nebo jiné změny, které jsou předmětem tohoto Změnového listu, po věcné stránce, z hlediska přiměřenosti ceny, včetně odůvodnění aplikovatelnosti § 222 odst. 4 až 7 a odst. 9 ZZVZ, kterým se rozumí zdůvodnění splnění zákonných podmínek pro realizaci víceprací / méněprací či jiné změny dle výše uvedených ustanovení, a souhlasí se změnou.

Toto **Přijetí změny** je dokladem posouzení změny. Zhotovitel předložil doklady potřebné k přijetí / zamítnutí návrhu změny a tyto doklady byly posouzeny jako oprávnující / nevyhovující k provedení změny. Dodatek SoD může být zpracován souhrnně pro více Změnových listů. V případě, že zhotovitel vynaložil náklady na provedení změny, jdou tyto k jeho tíži do doby podpisu dodatku SoD oběma smluvními stranami.

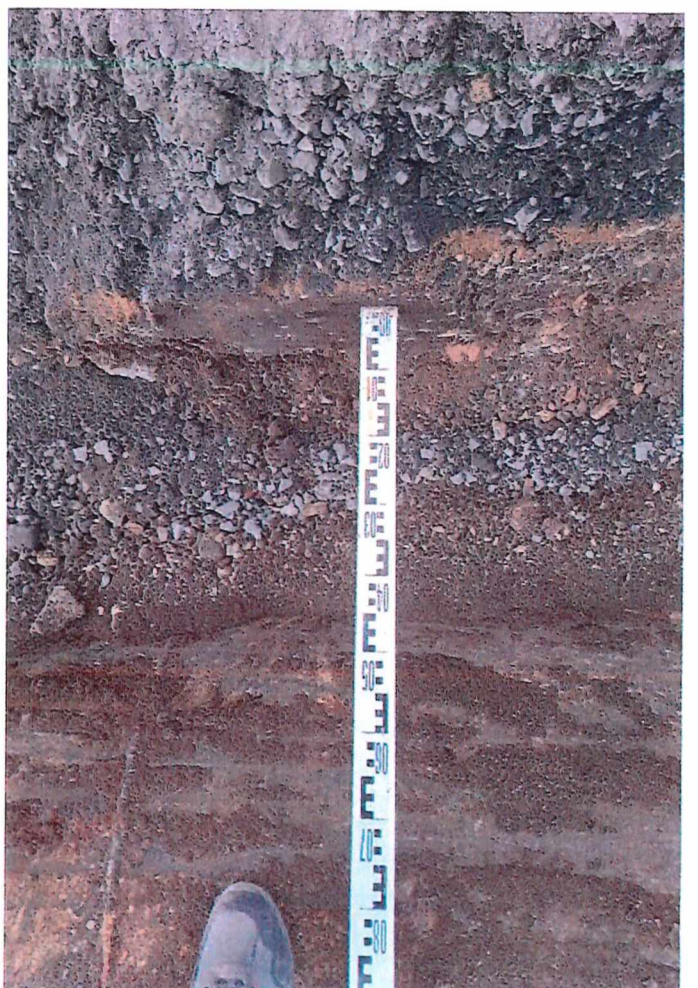

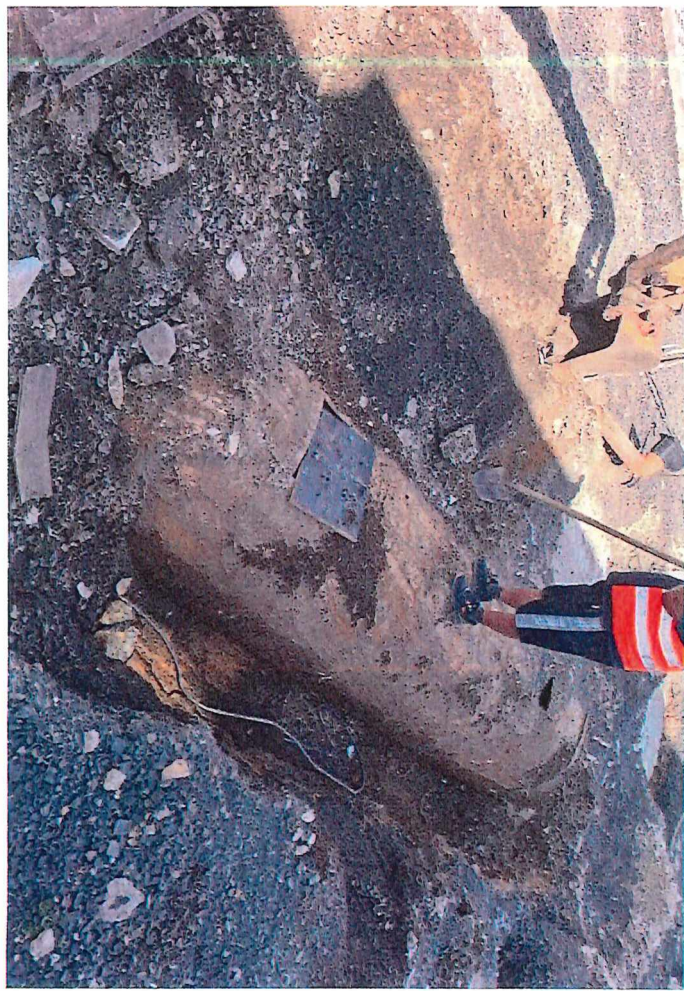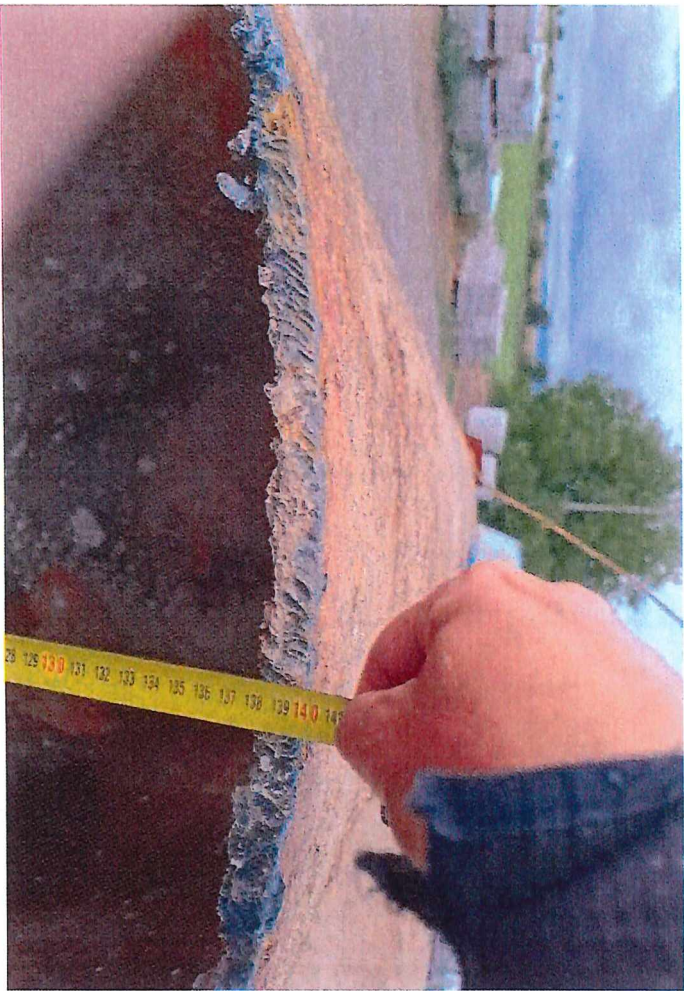



NÁVRH ZMĚNY				číslo: 27/2025	
Zhotovitel: „Společnost ÚV Brník“ – SMP VS, a. s. – správce Vyskočilova 1566, Praha 4, 140 00 – Praha 4					
Komu: Severočeská vodárenská společnost a.s. 				Datum: 18.11. 2025	
Název akce: LT 073029, Mšené Lázně, ÚV Brník – rekonstrukce					
Způsob odeslání/ předání/datum:	poštou	e-mailem X	faxem	osobně	
Odkazy		na specifikaci: Dle PD			
		na výkresy: DPS			
		na rozpočtové podklady: Změnový rozpočet ZL 27			
		na jinou část smlouvy:			
Popis a zdůvodnění změny: 1. V rámci realizace stavby byla při pracích v usazovací nádrži potvrzena přítomnost původní epoxidové stěrky. Dokumentace pro provádění stavby počítala s celoplošným odstraněním povrchové zdegradované vrstvy metodou otryskání vodním paprskem (VVP) o tlaku 1 200–1 600 barů. Na základě dodatečného stavebně-technického průzkumu provedeného na začátku roku 2025 bylo zjištěno, že na povrchu betonu se nachází souvislá epoxidová vrstva s povrchovými destrukcemi. Z tohoto bylo nezbytné zajistit kompletní odstranění epoxidové vrstvy. Otryskání vodním paprskem nebylo účinné. Provedlo se vzorkování různých metod a reálné odstranění epoxid. vrstvy bylo prokázáno ručním obroušením vrstvy diamantovými kotouči. 2. Odstraněním původní epoxidové vrstvy, která zajišťovala těsnicí funkci konstrukce nádrže, došlo k eliminaci jejího hydroizolačního účinku. V průběhu prací, po odstranění epoxid. Vrstvy, se objevili v konstrukci i lokální povrchová místa s prasklinami. V důsledku této skutečnosti by mohlo v budoucnu nastat riziko snížení vodotěsnosti nádrže. Za účelem zachování požadované těsnosti bylo rozhodnuto o aplikaci flexibilní hydroizolační stěrky na provedenou sanační vrstvu dna a stěn nádrže, a to do výše 10 cm nad maximální provozní hladinu v usazovací nádrži.					
Důvod vícepráce/méně práce / Důvod pro změnu	záměr objednatel	chyba v projektové dokumentaci	chyba zhotovitele	vyšší moc	jiné okolnosti X
Počet připojených listů výkresů změny: 14					
Ocenění změny: Celkem 1 498 028,41 Kč + DPH					
Nově navržená změna sjednané ceny díla Cena dle SOD Kč: 282 109 621,53 ZL 24 108 796,14 ZL 25 70 892,71 ZL 26 67 609,01 ZL 27 1 498 028,41 Nově navržená cena díla Kč: Bez DPH 283 854 947,80			Změna navržené lhůty dokončení díla (číslem/slovy): 0 kalendářních dnů		

Navrhovanou změnou dojde ke snížení rozpočtu o částku: **0 Kč bez DPH**

Hodnota víceprací podle tohoto Změnového listu činí 1 629 630,29 Kč bez DPH.

Hodnota méněprací podle tohoto Změnového listu činí 131 601,88 Kč bez DPH.

Navrhovanou změnou nedojde k prodloužení termínu dokončení díla dle SoD.

Počet připojených listů specifikací (změnový rozpočet): 3

Zástupce zhotovitele:

Zhotovitel vypracoval tento Změnový list včetně [redacted] je, že všechny uvedené údaje jsou pravdivé.

Datum *18.11.2025*

PŘIJETÍ ZMĚNY

Posouzení změny:

Komentář ke způsobu stanovení ceny a její přiměřenosti:

Ceny jednotlivých položek byly vytvořeny na základě aktuálních cen z výkazu výměr.

1) Odůvodnění dodatečných stavebních prací – nepředvídatelné stavební práce či jiné nepředvídatelné změny (§ 222 odst. 6 ZZVZ)

- potřeba víceprací / méněprací či jiné změny SoD vznikla v důsledku okolností, které zadavatel (objednatel) jednající s náležitou péčí nemohl předvídat
- vícepráce / méněpráce či jiná změna SoD nemění celkovou povahu původní veřejné zakázky

2) Cenový nárůst v případě změny dle § 222 odst. 5 a/nebo 6 ZZVZ.

Cenový pokles dle tohoto Změnového listu představuje 131 601,88 % z ceny díla dle SoD, tj. méně než 30 %.

Cenový nárůst dle všech Změnových listů činí 18 040 429,66 Kč bez DPH, tj. 7,39 % z ceny díla dle SoD, tedy méně než 30 %.

Komentář ke změně lhůty pro dokončení díla:

Prodloužení termínu dokončení díla dle SoD odpovídá překážkám bránícím dokončení stavby.

Stanovisko projektanta (AD):

Projektant souhlasí s uvedenými údaji a zdůvodněním a předkládá investorovi

Datum *28.11.2025*

Potvrzení o převzetí Návrhu změny TDI:

TDI souhlasí s uvedenými údaji a zdůvodněním a předkládá investorovi k přijetí / zamítnutí změny

Datum *28.11.2025*

Vyjádření zástupce objednatele:

Objednatel posoudil dodatečné stavební práce (vícepráce / méněpráce) a/nebo jiné změny, které jsou předmětem tohoto Změnového listu, po věcné stránce, z hlediska přiměřenosti ceny, včetně odůvodnění aplikovatelnosti § 222 odst. 4 až 7 a odst. 9 ZZVZ, kterým se rozumí zdůvodnění splnění

zákonných podmínek pro realizaci víceprací / méněprací či jiné změny dle výše uvedených ustanovení, a souhlasí se změnou.

Toto **Přijetí změny** je dokladem posouzení změny. Zhotovitel předložil doklady potřebné k přijetí / ~~zamítnutí~~ návrhu změny a tyto doklady byly posouzeny jako opravňující / ~~nevyhovující~~ k provedení změny. Dodatek SoD může být zpracován souhrnně pro více Změnových listů. V případě, že zhotovitel vynaložil náklady na provedení změny, jdou tyto k jeho tíži do doby podpisu dodatku SoD oběma smluvními stranami.

V Praze 25.11.2025

VĚC: ÚV Brníkov - Zdůvodnění změnového listu č.27

Dobrý den,

posíláme zdůvodnění odstranění epoxidového nátěru v usazovací nádrži na ÚV Brníkov a následné provedení hydrostěrky ve dně a stěnách:

V rámci realizace stavby byla při pracích v usazovací nádrži potvrzena přítomnost původní epoxidové stěrky. Původní projektová dokumentace počítala s celoplošným odstraněním povrchové zdegradované vrstvy betonu metodou otryskání vodním paprskem (VVP) o tlaku 1 200–1 600 barů. Na základě dodatečného stavebně-technického průzkumu provedeného na začátku roku 2025 bylo zjištěno, že na povrchu betonu se nachází souvislá epoxidová vrstva s přídržností na hranici životnosti, která se plošně poškozovala. Z tohoto bylo nezbytné zajistit kompletní odstranění epoxidové vrstvy. Za tímto účelem byla zvolena náhradní technologie – ruční zbroušení epoxidové vrstvy diamantovými kotouči.

Odstraněním původní epoxidové vrstvy, která zajišťovala těsnicí funkci konstrukce nádrže, došlo pravděpodobně k eliminaci jejího hydroizolačního účinku. V důsledku této skutečnosti by mohlo v budoucnu nastat riziko snížení vodotěsnosti nádrže. Za účelem zachování požadované těsnosti bylo rozhodnuto o aplikaci flexibilní hydroizolační stěrky na provedenou sanační vrstvu dna a stěn nádrže, a to do výše 10 cm nad maximální provozní hladinu v usazovací nádrži.

S pozdravem

Jan Hegar

Jan Hegar
Podepsal Jan Hegar
DN: cn=Jan Hegar,
email=Jan.hegar@sweco.cz
Datum: 2025.11.25
08:30:45 +01'00'

Ing. Jan Hegar
Projektant


Sterplan
Telefon +420 261 102 242
www.sterplan.cz

Táborská 31
CZ 140 16 Praha
Česká republika

Sterplan a.s.
IČ 26475081
Sídlo Praha

Vyřizuje:
titul jméno, příjmení
přímý telefon +420 XXX XXX XXX
mobilní telefon +420 XXX XXX XXX
jmeno.prijmeni@sterplan.cz

Firma je zapsána do obchodního rejstříku vedeného Městským soudem v Praze oddíl B, vložka 7326.
Je nositelem certifikací ČSN EN ISO 9001:2016, ČSN EN ISO 14001:2016, ČSN ISO 45001:2018.
Číslo dokumentu ZL 27 - Zdůvodnění.docx

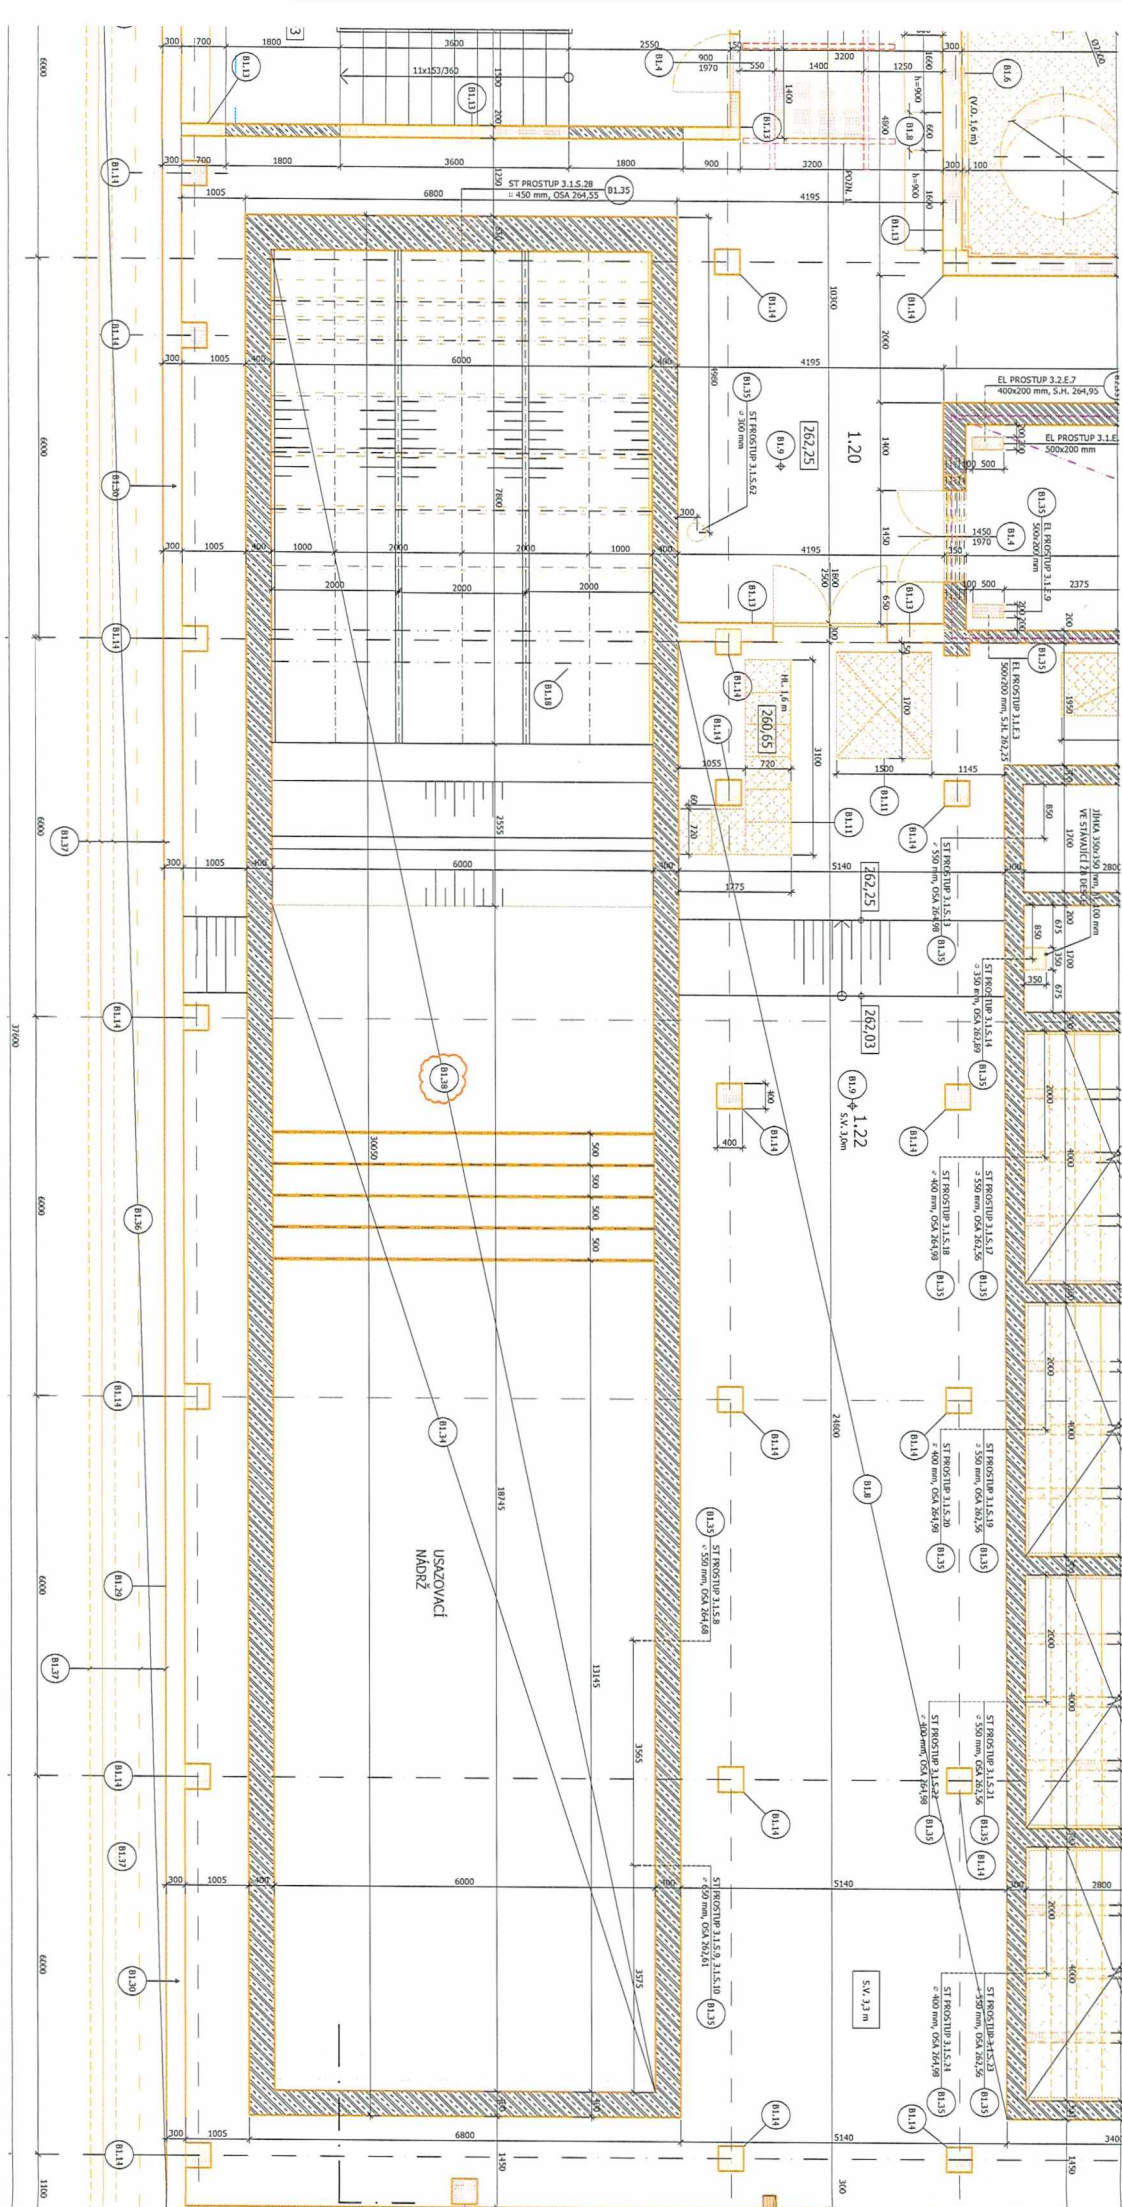

BOURÁNÍ A DEMONTÁŽE SO 0001

B1.1	VYBOURÁNÍ OKEN VNĚJŠÍCH	B2.20	DEMONTÁŽ VYSTROJENÍ USAZOVACÍ NÁDRŽE (VYBOURÁNÍ DĚROVANÝCH STĚN, ŽLABŮ, OCEL. KCE POJEZDU)
B1.2	DEMONTÁŽ KLEMPÍŘSKÝCH PRVKŮ: OPLECHOVÁNÍ PARAPETŮ, OKAPOVÉ PLECHY, OPLECHOVÁNÍ ATIK, LEMOVÁNÍ ZDÍ, OKAP. ŽLABŮ A SVODNÉHO POTRUBÍ	B2.21	UBOURÁNÍ ZÁHLAVÍ FILTRAČNÍCH NÁDRŽÍ VÝŠKY 600 mm
B1.3	VYBOURÁNÍ OCELOVÝCH DVEŘÍ VNĚJŠÍCH, VČETNĚ OCELOVÉ ZÁRUBNĚ	B2.22	NEVYUŽITO
B1.4	VYBOURÁNÍ OCELOVÝCH DVEŘÍ VNITŘNÍCH, VČETNĚ OCELOVÉ ZÁRUBNĚ	B1.23	ODBOURÁNÍ ČÁSTI STĚN USAZOVACÍ NÁDRŽE PO OBVODU DO HL. 100 mm, VÝŠKA ODBOURÁNÍ 840 mm
B1.5	VYBOURÁNÍ PLASTOVÝCH DVEŘÍ VNITŘNÍCH, VČETNĚ PLASTOVÉ (OCELOVÉ) ZÁRUBNĚ	B1.24	CELOPOŠNÉ VYBOURÁNÍ STROPU NAD 1.NP KERAMICKÁ DLAŽBA tl. 10 mm CEMENTOVÁ MAZANINA tl. cca 60 mm POLYSTYREN tl. 20 mm PŘEFA STROPNÍ PANEL (DUTINOVÝ PZD) tl. 250 mm OMÍTKA
B1.6	VYBOURÁNÍ KERAMICKÝCH OBKLADŮ	B1.25	CELOPOŠNÉ VYBOURÁNÍ STŘEŠNÍ KONCE A PLÁŠTĚ STŘEŠNÍ PLÁŠT-PVC FÓLIE VYROVNÁVACÍ CEMENT. POTĚR tl. 20 mm + SEPARAČNÍ FÓLIE KERAMICKÝ STŘEŠNÍ PANEL 2400/3500, tl. 150 mm VZDUCHOVÁ MEZERA tl. cca 160-400 mm PILÍŘKY Z CIHEL A PLYNOSILIKÁTŮ, v. 160-400 mm, RASTR 1,2x3,5 m HYDROIZOLACE (PAROZÁBRANA)+3x MINERÁLNÍ PLŠT PŘEFA STROPNÍ Ž.B. PANEL (DUTINOVÝ) š. 1,2 m, tl. 250 mm (BEZPŘÍVLAKOVÝ NOSNÝ SYSTÉM) OMÍTKA
B1.7	DEMONTÁŽ STÁVAJÍCÍCH ZAŘIZOVACÍCH PŘEDMĚTŮ	B1.26	CELOPOŠNÉ VYBOURÁNÍ STŘECHY NAD SPOJOVACÍM KRČEKEM STŘEŠNÍ PLÁŠT-PVC FÓLIE 1x NP + 1x IPA SPÁDOVÁ BET. MAZANINA 50-150 mm PLYNOSILIKÁT 400 mm 1x NP + 1x IPA (ZATŘENÍ SPÁR MALTOU) STROP - SKELET MS 71 OMÍTKA
B1.8	VYBOURÁNÍ BETONOVÝCH BLOKŮ POD DEMONT. TECHNOLOGIÍ VČ. OCEL. PODPĚR	B1.27	ODBOURÁNÍ ZATEPLENÍ FASÁDY tl. 60 mm
B1.9	VYBOURÁNÍ SOUVRSTVÍ BETONOVÝCH PODLAH	B1.28	VYBOURÁNÍ PLYNOSILIKÁTOVÉ VYZDÍVKY tl. 400 mm
B1.10	VYBOURÁNÍ SOUVRSTVÍ KERAMICKÝCH PODLAH	B1.29	CELOPOŠNÉ ODBOURÁNÍ KABŘINCE NA ÚROVNI SOKLOVÉ ČÁSTI 1.NP
B1.11	DEMONTÁŽ ZAKRYTÍ TECHNOLOGICKÝ KANÁLŮ A POKLOPŮ LÍSTKOVÝM PLECHEM tl. 5 mm, VČETNĚ OCELOVÝCH RÁMŮ	B1.30	VYBOURÁNÍ OBVODOVÉHO PLÁŠTĚ V ÚROVNI 1.NP SKLADBA OPLÁŠTĚNÍ: BETON-DUTINOVÉ CIHLY-BETON-POLYSTYREN-BETON (VNĚJŠÍ, VNITŘNÍ OMÍTKA A V SOKLOVÉ ČÁSTI KABŘINEC VIZ. B1.29)
B1.12	DEMONTÁŽ SPŘAŽENÉ STROPNÍ KONSTRUKCE V M.Č. 1.16, DEMONTÁŽ OCELOVÉ NOSNÉ KONSTRUKCE, VČETNĚ ZAKRYTÍ LÍSTKOVÝM PLECHEM tl. 5 mm	B1.31	VYBOURÁNÍ OBVODOVÉHO PLÁŠTĚ V ÚROVNI 2.NP SKLADBA OPLÁŠTĚNÍ: BETON-DUTINOVÉ CIHLY-BETON-POLYSTYREN-BETON (VNĚJŠÍ A VNITŘNÍ OMÍTKA)
B1.13	BOURÁNÍ KERAMICKÉHO ZDIVA (ZDIVO Z CIHEL PLNÝCH PÁLENÝCH, DUTINOVÝCH ATP.)	B1.32	DEMONTÁŽ STÁVAJÍCÍCH VZT MŘÍŽEK ROZMĚRU 600x600 mm, 3 KS
B1.14	BOURÁNÍ ŽELEZOBETONOVÝCH PŘEFABRIKOVANÝCH SLOUPŮ, PŮDORYSNÝ ROZMĚR 400x400 mm		
B1.15	DEMONTÁŽ VNITŘNÍCH ZÁMEČNICKÝCH VÝROBKŮ		
B1.16	DEMONTÁŽ VNĚJŠÍCH ZÁMEČNICKÝCH VÝROBKŮ		
B1.17	DEMONTÁŽ OCELOVÝCH VÁLCOVANÝCH NOSNÍKŮ		
B1.18	DEMONTÁŽ VYSTROJENÍ FILTRŮ: ODTĚŽENÍ FILTRAČNÍ NÁPLNĚ VYBOURÁNÍ KONSTRUKCE MEZIDNA VYBOURÁNÍ OCELOVÝCH ŽLABŮ ŠÍŘKY 600 mm		
B1.19	VYBOURÁNÍ ŽELEZOBETONOVÉHO ZDIVA		