

GEODETICKÁ TECHNICKÁ ZPRÁVA

Název stavby	Obytný soubor Dubičný potok – D2
Popis	Geodetická dokumentace skutečného provedení komunikací
Místo stavby	k.ú. České Budějovice 4,5
Číslo zakázky	92/2021
Objednatel	HOCHTIEF CZ a. s., divize Pozemní stavby Čechy, Plzeňská 16/3217, 150 00 Praha 5

Dodavatel zaměření	Ing. Jan Fous, [REDACTED]		
Zaměřili	Radim Blažek		
Datum zaměření	12/2023		
Použité přístroje	Geomax Zenith 16, Leica TS06, Psion WorkAbout		
Použitý software	MicroStation SE, GV		
Zpracoval	Ing. Jiří Titl		
Ověřil	Ing. Jan Fous, č. pol. seznamu ČUZK 1752/98 dle §13 odst. 1, písm. a,c zákona č.200/1994 Sb.		
Souřadnicový systém	S-JTSK	Výškový systém	Bpv

Popis zaměření:

Bylo provedeno zaměření komunikací a zpevněných ploch.

Měření probíhalo polárně z bodového pole určeného metodou GNSS ve 3. třídě přesnosti.

Zaměření bylo vloženo do platné katastrální mapy. Její zobrazení ve výkresu je pouze informativní. Majetkoprávní vztahy je možné řešit pouze na základě samostatného geometrického plánu.

Seznam příloh:

- Technická zpráva a seznam souřadnic a výšek zaměřených bodů
- Situace 1:300
- CD s digitální formou dokumentace

Obytný soubor Dubičný potok – D2

Geodetická dokumentace skutečného provedení komunikací

Seznam souřadnic podrobných bodů v S-JTSK a jejich výšek v Bpv

č.b.	Y	X	Z	Poznámka
2217	753785.11	1166052.00	397.19	chodník/obr. 10
2218	753784.04	1166051.99	397.19	obrubník
2219	753783.90	1166052.01	397.16	silnice/obr.
2220	753782.58	1166044.45	397.23	chodník/obr.
2221	753781.67	1166044.92	397.20	obrubník
2222	753781.58	1166044.96	397.19	silnice/obr.
2223	753780.00	1166045.74	397.18	silnice/obr.
2224	753779.05	1166046.07	397.29	obrubník
2225	753778.14	1166046.50	397.15	obrubník
2226	753777.02	1166047.07	397.28	obrubník
2227	753781.40	1166052.34	397.17	silnice/obr.
2228	753780.53	1166052.87	397.15	silnice/obr.
2229	753780.60	1166052.96	397.27	obrubník
2230	753781.42	1166052.48	397.26	obrubník
2231	753775.83	1166054.82	397.16	silnice/obr. 10
2232	753767.69	1166058.65	397.21	silnice/obr.
2233	753761.38	1166061.66	397.27	silnice/obr.
2234	753774.35	1166048.40	397.30	obrubník
2235	753773.44	1166048.85	397.18	obrubník
2236	753773.22	1166048.95	397.18	obrubník
2237	753772.31	1166049.40	397.31	obrubník
2238	753772.36	1166049.54	397.18	silnice/obr.
2239	753769.64	1166050.73	397.32	obrubník
2240	753768.73	1166051.18	397.20	obrubník
2241	753768.52	1166051.28	397.21	obrubník
2242	753767.60	1166051.73	397.33	obrubník
2243	753767.67	1166051.84	397.21	silnice/obr.
2244	753764.93	1166053.05	397.36	obrubník
2245	753763.99	1166053.52	397.25	obrubník
2246	753763.81	1166053.61	397.25	obrubník
2247	753762.89	1166054.07	397.37	obrubník
2248	753762.95	1166054.19	397.24	silnice/obr.
2249	753760.21	1166055.38	397.39	obrubník
2250	753759.31	1166055.83	397.27	obrubník
2251	753759.08	1166055.95	397.27	obrubník
2252	753758.17	1166056.39	397.41	obrubník
2253	753758.24	1166056.52	397.28	silnice/obr.
2254	753755.51	1166057.72	397.42	obrubník
2255	753754.60	1166058.17	397.30	obrubník
2256	753754.37	1166058.28	397.30	obrubník
2257	753753.47	1166058.74	397.44	obrubník
2258	753753.52	1166058.87	397.31	silnice/obr.
2259	753756.01	1166064.32	397.29	silnice/obr.
2260	753750.78	1166060.05	397.46	obrubník ZAS
2261	753750.84	1166060.17	397.33	silnice/obr.
2262	753746.09	1166062.40	397.49	obrubník ZAS
2263	753741.38	1166064.73	397.50	obrubník ZAS
2264	753741.45	1166064.85	397.38	silnice/obr.
2265	753744.23	1166070.15	397.39	silnice/obr.
2266	753736.68	1166067.06	397.52	obrubník ZAS
2267	753731.96	1166069.37	397.54	obrubník ZAS
2268	753732.01	1166069.49	397.42	silnice/obr.
2269	753734.72	1166074.90	397.45	silnice/obr.
2270	753727.27	1166071.72	397.58	obrubník ZAS
2271	753721.66	1166074.51	397.64	obrubník ZAS

2272	753721.71	1166074.62	397.53	silnice/obr.
2273	753724.59	1166079.91	397.52	silnice/obr.
2274	753724.32	1166080.39	397.63	obrubník
2275	753723.38	1166080.66	397.64	obrubník
2276	753723.33	1166080.54	397.52	silnice/obr. 10-15
2277	753716.94	1166076.82	397.68	obrubník ZAS
2278	753712.23	1166079.13	397.71	obrubník ZAS
2279	753712.28	1166079.25	397.59	silnice/obr.
2280	753715.22	1166084.50	397.59	silnice/obr.
2281	753711.66	1166086.24	397.62	silnice/obr.
2282	753710.81	1166086.86	397.61	silnice/obr.
2283	753710.90	1166086.64	397.63	silnice/obr.
2284	753707.53	1166081.46	397.75	obrubník ZAS
2285	753707.58	1166081.59	397.63	silnice/obr.
2286	753702.82	1166083.79	397.79	obrubník ZAS
2287	753698.11	1166086.10	397.85	obrubník ZAS
2288	753698.15	1166086.24	397.74	silnice/obr.
2289	753700.80	1166091.58	397.71	silnice/obr.
2290	753697.12	1166084.06	397.70	chodník/obr. 15
2291	753695.51	1166081.53	397.77	chodník/obr.
2292	753699.44	1166079.50	397.75	chodník/obr.
2293	753700.91	1166082.11	397.68	chodník/obr.
2294	753713.44	1166075.84	397.54	chodník/obr.
2295	753712.23	1166073.10	397.61	chodník/obr. 5
2296	753723.95	1166067.16	397.48	chodník/obr.
2297	753725.20	1166069.89	397.42	chodník/obr.
2298	753737.93	1166063.36	397.34	chodník/obr.
2299	753736.60	1166060.67	397.42	chodník/obr.
2300	753753.97	1166051.83	397.31	chodník/obr.
2301	753754.89	1166054.72	397.24	chodník/obr.
2302	753757.94	1166049.97	397.27	chodník/obr.
2303	753759.26	1166052.65	397.21	chodník/obr.
2304	753765.07	1166046.47	397.21	chodník/obr.
2305	753766.32	1166049.19	397.14	chodník/obr.
2306	753770.82	1166046.98	397.08	chodník/obr.
2307	753772.24	1166046.24	397.09	chodník/obr.
2308	753773.98	1166045.23	397.08	chodník/obr.
2309	753776.59	1166043.76	397.06	chodník/obr.
2310	753778.30	1166042.72	397.07	chodník/obr.
2311	753779.18	1166042.22	397.07	chodník/obr.
2312	753781.13	1166042.17	397.13	chodník/obr.
2313	753782.16	1166043.21	397.18	chodník/obr.
2314	753782.54	1166044.34	397.23	chodník/obr.
2315	753769.08	1166044.49	397.16	chodník/obr.
2316	753770.43	1166043.82	397.15	chodník/obr.
2317	753772.69	1166042.54	397.12	chodník/obr.
2318	753775.30	1166041.06	397.11	chodník/obr.
2319	753777.86	1166039.49	397.12	chodník/obr.
2320	753779.20	1166038.68	397.12	chodník/obr.
2321	753780.46	1166041.98	397.11	chodník/obr.
2322	753781.97	1166042.71	397.18	chodník/obr.
2323	753780.19	1166038.05	397.14	chodník/obr.
2343	753693.46	1166088.54	397.80	silnice/obr.
2344	753693.40	1166088.42	397.91	obrubník ZAS
2345	753686.96	1166091.78	397.90	silnice/obr.
2346	753686.58	1166091.88	397.92	silnice/obr.
2347	753686.20	1166091.83	397.92	silnice/obr.
2348	753685.09	1166091.42	397.90	silnice/obr. ZDL
2349	753684.19	1166090.86	397.84	silnice/obr. obrubník
2350	753681.49	1166092.25	397.88	obrubník silnice/obr.
2351	753681.51	1166092.97	397.94	silnice/obr.
2352	753681.24	1166094.29	398.04	silnice/obr.
2353	753681.11	1166094.54	398.01	silnice/obr.
2354	753680.74	1166094.85	398.00	silnice/obr.
2355	753676.92	1166096.68	398.05	silnice/obr.

2356	753672.16	1166098.96	398.11	silnice/obr.
2357	753671.80	1166099.05	398.12	silnice/obr.
2358	753671.43	1166099.00	398.15	silnice/obr.
2359	753669.77	1166098.48	398.10	silnice/obr.
2360	753669.40	1166098.23	398.07	silnice/obr. obrubník
2361	753666.73	1166099.55	398.10	obrubník silnice/obr.
2362	753666.61	1166100.62	398.19	silnice/obr.
2363	753666.36	1166101.31	398.21	silnice/obr.
2364	753666.18	1166101.60	398.20	silnice/obr.
2365	753665.84	1166101.84	398.20	silnice/obr.
2366	753661.26	1166103.84	398.28	silnice/obr.
2367	753660.87	1166103.92	398.28	silnice/obr.
2368	753660.49	1166103.85	398.30	silnice/obr.
2369	753659.39	1166103.24	398.24	silnice/obr. obrubník
2370	753656.04	1166104.93	398.28	obrubník silnice/obr.
2371	753656.05	1166105.56	398.38	silnice/obr.
2372	753655.98	1166105.85	398.41	silnice/obr.
2373	753655.83	1166106.24	398.42	silnice/obr.
2374	753655.39	1166106.62	398.39	silnice/obr.
2375	753655.05	1166106.81	398.38	silnice/obr.
2376	753653.43	1166107.97	398.43	silnice/obr.
2377	753652.01	1166109.37	398.44	silnice/obr.
2378	753650.99	1166110.48	398.45	silnice/obr.
2379	753650.15	1166111.08	398.46	silnice/obr.
2380	753649.25	1166111.49	398.45	silnice/obr.
2381	753648.22	1166111.75	398.44	silnice/obr.
2382	753647.22	1166111.82	398.44	silnice/obr.
2383	753647.26	1166111.70	398.44	chodník/obr. 15
2384	753649.53	1166109.09	398.41	chodník/obr.
2385	753651.10	1166107.57	398.37	chodník/obr.
2386	753654.16	1166105.64	398.31	chodník/obr.
2387	753659.42	1166103.08	398.25	chodník/obr.
2388	753666.65	1166099.46	398.12	chodník/obr.
2389	753671.13	1166097.22	398.05	chodník/obr.
2390	753681.42	1166092.12	397.90	chodník/obr.
2391	753684.12	1166090.75	397.86	chodník/obr.
2392	753690.33	1166087.56	397.77	chodník/obr.
2393	753690.37	1166087.66	397.78	obrubník
2394	753689.21	1166084.78	397.82	chodník/obr. 5
2395	753682.75	1166088.09	397.82	chodník/obr. ZDL
2396	753682.48	1166087.57	397.77	chodník/obr.
2397	753679.81	1166088.91	397.79	chodník/obr.
2398	753680.05	1166089.42	397.84	chodník/obr.
2399	753674.68	1166092.10	397.93	chodník/obr.
2400	753670.30	1166094.30	397.98	chodník/obr.
2401	753668.07	1166095.40	398.01	chodník/obr.
2402	753667.78	1166094.80	398.01	chodník/obr.
2403	753665.17	1166096.31	398.05	chodník/obr.
2404	753665.38	1166096.75	398.06	chodník/obr.
2405	753660.67	1166099.09	398.14	chodník/obr.
2406	753657.74	1166100.55	398.19	chodník/obr. 5BOCNI8
2407	753657.31	1166099.71	398.16	chodník/obr.
2408	753654.59	1166100.96	398.17	chodník/obr.
2409	753655.06	1166101.89	398.24	chodník/obr.
2410	753652.43	1166103.18	398.27	chodník/obr.
2411	753649.78	1166104.85	398.32	chodník/obr.
2412	753647.73	1166106.66	398.36	chodník/obr.
2413	753646.16	1166108.36	398.40	chodník/obr.
2414	753644.82	1166110.06	398.45	chodník/obr.
2415	753644.26	1166111.31	398.48	chodník/obr. obrubník
2416	753644.97	1166111.47	398.47	obrubník
2417	753646.41	1166111.68	398.45	obrubník
2418	753646.40	1166111.82	398.43	silnice/obr.
2419	753644.19	1166111.45	398.42	silnice/obr.
2420	753698.97	1166092.47	397.74	silnice/obr.

2421	753697.11	1166093.37	397.77	silnice/obr.
2422	753698.05	1166093.07	397.76	silnice/obr.
2423	753698.12	1166093.19	397.87	obrubník
2424	753699.60	1166092.96	397.88	obrubník
2425	753700.54	1166093.06	397.89	obrubník
2426	753701.50	1166093.37	397.91	obrubník
2427	753702.35	1166093.82	397.94	obrubník
2428	753703.10	1166094.45	397.95	obrubník
2429	753703.78	1166095.54	397.97	obrubník 15-8
2430	753697.73	1166098.55	398.03	obrubník
2431	753692.35	1166101.22	398.10	obrubník
2432	753687.86	1166103.43	398.15	obrubník
2433	753685.72	1166099.11	398.07	obrubník
2434	753686.61	1166098.67	398.06	obrubník
2435	753687.52	1166098.22	397.95	obrubník
2436	753687.73	1166098.12	397.95	obrubník
2437	753688.66	1166097.67	398.02	obrubník
2438	753690.44	1166096.79	397.99	obrubník
2439	753691.35	1166096.35	397.88	obrubník
2440	753691.57	1166096.24	397.87	obrubník
2441	753692.47	1166095.79	397.96	obrubník
2442	753694.25	1166094.92	397.93	obrubník
2443	753695.16	1166094.48	397.83	obrubník
2444	753695.39	1166094.36	397.83	obrubník
2445	753696.28	1166093.93	397.90	obrubník
2446	753696.22	1166093.80	397.79	silnice/obr.
2447	753690.39	1166096.67	397.89	silnice/obr.
2448	753686.57	1166098.54	397.95	silnice/obr.
2449	753685.54	1166099.06	397.95	silnice/obr. 8
2450	753678.89	1166102.44	398.03	silnice/obr.
2451	753674.45	1166104.72	398.09	silnice/obr.
2452	753668.23	1166107.89	398.17	silnice/obr.
2453	753665.54	1166109.25	398.22	silnice/obr.
2454	753663.77	1166110.17	398.25	silnice/obr.
2455	753661.97	1166111.25	398.28	silnice/obr.
2456	753661.25	1166111.84	398.29	silnice/obr. 8-15
2457	753660.15	1166112.95	398.32	silnice/obr.
2458	753658.85	1166114.51	398.36	silnice/obr.
2459	753657.72	1166116.18	398.38	silnice/obr.
2460	753656.79	1166117.97	398.39	silnice/obr.
2461	753655.90	1166120.83	398.49	silnice/obr.
2462	753656.03	1166120.85	398.60	obrubník
2463	753655.85	1166121.86	398.53	obrubník
2464	753655.71	1166121.84	398.49	silnice/obr.
2465	753655.62	1166123.84	398.53	silnice/obr.
2466	753655.70	1166124.86	398.54	silnice/obr.
2467	753655.81	1166125.85	398.56	silnice/obr.
2468	753655.82	1166124.85	398.56	obrubník
2469	753655.94	1166125.85	398.68	obrubník
2470	753656.10	1166127.34	398.59	silnice/obr.
2471	753656.59	1166129.42	398.66	silnice/obr. 15-8
2472	753658.45	1166136.18	398.74	silnice/obr.
2473	753659.66	1166140.00	398.79	silnice/obr.
2474	753644.99	1166119.52	398.53	silnice/obr.
2475	753644.88	1166119.61	398.54	chodník/obr.
2476	753644.85	1166121.67	398.56	chodník/obr. 5
2477	753644.98	1166123.51	398.58	chodník/obr.
2478	753645.17	1166124.54	398.59	chodník/obr.
2479	753645.68	1166120.32	398.49	silnice/obr.
2480	753646.44	1166121.56	398.52	silnice/obr.
2481	753647.10	1166123.00	398.53	silnice/obr.
2482	753647.40	1166123.94	398.54	silnice/obr.
2483	753646.97	1166123.03	398.64	obrubník
2484	753647.28	1166123.99	398.55	obrubník chodník/obr.
2485	753646.92	1166124.10	398.56	chodník/obr. slep. dl.

2486	753645.71	1166124.42	398.57	chodník/obr. slep. dl.
2487	753645.31	1166124.53	398.56	chodník/obr. obrubník
2488	753646.16	1166127.39	398.60	obrubník chodník/obr.
2489	753646.57	1166127.29	398.60	chodník/obr. slep. dl.
2490	753647.68	1166127.02	398.58	chodník/obr. slep. dl.
2491	753648.05	1166126.87	398.57	chodník/obr. obrubník
2492	753648.43	1166127.84	398.69	obrubník
2493	753648.19	1166126.84	398.54	silnice/obr.
2494	753648.54	1166127.77	398.57	silnice/obr.
2495	753648.95	1166129.23	398.71	obrubník
2496	753649.29	1166130.18	398.60	obrubník
2497	753649.38	1166130.40	398.61	obrubník
2498	753649.73	1166131.35	398.75	obrubník
2499	753649.86	1166131.31	398.62	silnice/obr.
2500	753650.43	1166133.22	398.78	obrubník ZAS
2501	753651.91	1166137.19	398.84	obrubník ZAS
2502	753652.03	1166137.16	398.71	silnice/obr.
2503	753653.46	1166141.18	398.77	silnice/obr.
2504	753653.33	1166141.20	398.90	obrubník ZAS
2505	753651.13	1166143.13	398.95	chodník/obr. 5
2506	753649.76	1166138.92	398.90	chodník/obr.
2507	753648.53	1166135.13	398.80	chodník/obr.
2508	753647.54	1166132.06	398.72	chodník/obr.
2509	753646.14	1166127.72	398.62	chodník/obr.
2510	753644.15	1166118.86	398.54	silnice/obr.
2511	753643.03	1166118.32	398.55	silnice/obr.
2512	753641.92	1166118.11	398.52	silnice/obr.
2513	753641.94	1166118.25	398.53	chodník/obr.
2514	753641.84	1166120.59	398.54	chodník/obr. 5
2515	753641.96	1166123.61	398.59	chodník/obr.
2516	753642.25	1166125.30	398.61	chodník/obr. 5-15
2517	753643.11	1166128.16	398.66	chodník/obr. 15-5
2518	753643.95	1166130.77	398.74	chodník/obr.
2519	753644.71	1166133.11	398.79	chodník/obr.
2520	753645.70	1166136.18	398.87	chodník/obr.
2521	753646.88	1166139.89	398.95	chodník/obr.
2522	753648.14	1166143.74	399.00	chodník/obr.
2523	753641.64	1166118.03	398.51	silnice
2524	753642.10	1166116.05	398.47	silnice
2525	753643.12	1166113.33	398.45	silnice
2527	753792.13	1166028.11	397.07	silnice/obr.
2528	753792.36	1166028.03	397.17	obrubník
2529	753796.36	1166039.72	397.14	obrubník
2530	753796.12	1166039.81	397.01	silnice/obr.
2531	753799.57	1166049.88	397.07	silnice/obr.
2532	753799.81	1166049.80	397.18	obrubník
2533	753802.89	1166059.43	397.30	obrubník
2534	753802.64	1166059.52	397.18	silnice/obr.
2535	753804.30	1166064.76	397.24	silnice/obr.
2536	753804.55	1166064.68	397.36	obrubník
2537	753804.44	1166064.72	397.36	obrubník
2538	753804.85	1166065.74	397.30	silnice/obr. obrubník
2539	753805.65	1166066.39	397.28	silnice/obr. ZDL
2540	753806.43	1166066.54	397.23	silnice/obr.
2541	753807.17	1166066.59	397.16	silnice/obr.
2542	753808.67	1166066.47	397.04	silnice/obr.
2543	753809.07	1166066.41	397.01	silnice/obr. chodník
2544	753810.19	1166070.24	397.01	chodník silnice/obr.
2545	753809.23	1166070.71	397.12	silnice/obr.
2546	753808.15	1166071.35	397.27	silnice/obr.
2547	753807.55	1166071.84	397.35	silnice/obr.
2548	753807.07	1166072.70	397.44	silnice/obr.
2549	753806.96	1166073.20	397.46	silnice/obr. obrubník
2550	753807.00	1166074.29	397.45	silnice/obr.
2551	753807.12	1166074.26	397.55	obrubník

2552	753807.25	1166074.23	397.55	obrubník
2553	753810.20	1166085.15	397.73	obrubník
2554	753809.96	1166085.22	397.61	silnice/obr.
2555	753812.59	1166094.98	397.75	silnice/obr.
2556	753812.84	1166094.91	397.86	obrubník
2557	753806.97	1166086.75	397.71	asfalt
2558	753802.49	1166070.42	397.42	asfalt
2559	753798.06	1166055.87	397.21	asfalt
2560	753792.26	1166038.58	397.08	asfalt
2561	753788.88	1166028.89	397.13	asfalt
2562	753785.94	1166029.96	397.05	silnice/obr.
2563	753785.71	1166030.09	397.17	obrubník chodník/obr.
2564	753786.98	1166033.86	397.11	obrubník
2565	753787.11	1166033.83	397.10	obrubník
2566	753787.25	1166034.31	397.10	obrubník
2567	753787.24	1166033.80	396.99	silnice/obr.
2568	753787.47	1166034.57	396.99	silnice/obr.
2569	753787.59	1166035.66	397.03	silnice/obr. obrubník
2570	753791.22	1166046.28	397.07	obrubník ZDL
2571	753791.46	1166046.21	397.04	silnice/obr.
2572	753794.87	1166057.68	397.15	obrubník silnice/obr.
2573	753795.38	1166058.55	397.14	silnice/obr.
2574	753795.72	1166059.44	397.15	silnice/obr.
2575	753795.26	1166058.59	397.23	obrubník
2576	753795.61	1166059.47	397.25	obrubník
2577	753795.47	1166059.51	397.25	obrubník
2578	753797.49	1166066.52	397.35	obrubník
2579	753797.74	1166066.46	397.23	silnice/obr.
2580	753799.11	1166071.26	397.32	silnice/obr.
2581	753801.81	1166081.06	397.50	silnice/obr.
2582	753801.81	1166081.06	397.51	silnice/obr.
2583	753801.56	1166081.12	397.62	obrubník
2584	753801.83	1166082.10	397.51	obrubník
2585	753801.89	1166082.34	397.52	obrubník
2586	753802.15	1166083.30	397.65	obrubník
2587	753803.20	1166086.13	397.60	silnice/obr.
2588	753802.95	1166086.19	397.72	obrubník
2589	753803.21	1166087.16	397.62	obrubník
2590	753803.28	1166087.40	397.62	obrubník
2591	753803.52	1166088.35	397.76	obrubník
2592	753803.77	1166088.30	397.65	silnice/obr.
2593	753805.01	1166093.41	397.74	silnice/obr.
2594	753804.24	1166091.29	397.81	obrubník
2595	753804.47	1166092.29	397.71	obrubník
2596	753804.53	1166092.51	397.71	obrubník
2597	753804.76	1166093.48	397.85	obrubník
2598	753805.46	1166096.46	397.90	obrubník
2599	753805.66	1166097.37	397.81	obrubník
2600	753805.27	1166097.40	397.82	obrubník
2601	753805.91	1166097.37	397.80	silnice/obr.
2602	753805.68	1166097.44	397.80	chodník/obr.
2603	753804.54	1166097.43	397.87	chodník/obr.
2604	753803.26	1166096.49	397.89	chodník/obr.
2605	753802.77	1166095.38	397.87	chodník/obr.
2606	753801.35	1166088.07	397.76	chodník/obr.
2607	753799.91	1166079.20	397.58	chodník/obr.
2608	753799.42	1166076.24	397.52	chodník/obr.
2609	753798.40	1166071.34	397.43	chodník/obr.
2610	753796.77	1166065.58	397.36	chodník/obr.
2611	753794.92	1166060.94	397.29	chodník/obr.
2612	753794.12	1166059.10	397.30	chodník/obr.
2613	753791.85	1166054.63	397.26	chodník/obr.
2618	753798.95	1166099.91	397.99	chodník/obr. 5
2619	753796.77	1166087.11	397.82	chodník/obr.
2620	753794.80	1166075.29	397.58	chodník/obr.

2621	753793.46	1166067.41	397.52	chodník/obr.	
2622	753790.09	1166067.99	397.55	chodník/obr.	
2623	753786.54	1166056.56	397.29	chodník/obr.	
2624	753782.59	1166044.45	397.22	silnice/obr.	
2625	753784.28	1166043.47	397.21	silnice/obr.	
2626	753785.82	1166042.17	397.19	silnice/obr.	
2627	753787.05	1166040.60	397.15	silnice/obr.	chodník/obr. 8
2628	753788.89	1166046.05	397.16	chodník/obr.	8
2629	753791.76	1166054.38	397.23	chodník/obr.	
2630	753793.00	1166055.42	397.19	silnice/obr.	
2631	753791.61	1166054.30	397.24	silnice/obr.	
2632	753789.90	1166053.26	397.26	silnice/obr.	
2633	753788.02	1166052.52	397.25	silnice/obr.	
2634	753786.07	1166052.13	397.22	silnice/obr.	
2635	753785.13	1166052.03	397.19	silnice/obr.	
2636	753787.36	1166039.64	397.11	silnice/obr.	
2637	753787.60	1166038.17	397.07	silnice/obr.	
2638	753787.65	1166036.65	397.03	silnice/obr.	
2639	753782.97	1166030.96	397.21	chodník/obr.	5
2640	753783.89	1166034.15	397.17	chodník/obr.	
2641	753783.92	1166035.15	397.17	chodník/obr.	
2642	753783.81	1166035.42	397.17	chodník/obr.	
2643	753783.35	1166035.90	397.16	chodník/obr.	
2644	753782.83	1166036.31	397.15	chodník/obr.	
2645	753780.20	1166038.04	397.12	chodník/obr.	
2646	753779.56	1166038.37	397.17	chodník/obr.	
2647	753777.33	1166033.68	397.14	chodník/obr.	ZDL
2648	753782.91	1166030.99	397.27	chodník/obr.	
2649	753778.76	1166034.69	397.16	rozv. skříň	
2650	753779.79	1166036.84	397.18	rozv. skříň	
2651	753779.12	1166037.19	397.18	rozv. skříň	
2652	753827.06	1166189.82	399.52	asfalt	
2653	753824.27	1166173.72	399.22	asfalt	
2654	753821.81	1166160.08	398.99	asfalt	
2655	753818.76	1166143.16	398.68	asfalt	
2656	753815.81	1166126.55	398.41	asfalt	
2657	753812.65	1166110.70	398.15	asfalt	
2658	753814.87	1166103.56	397.93	silnice/obr.	
2659	753816.99	1166111.44	398.06	silnice/obr.	
2661	753819.89	1166122.17	398.22	silnice/obr.	
2662	753820.13	1166122.11	398.34	obrubník	
2663	753821.49	1166127.17	398.44	obrubník	
2664	753821.38	1166127.20	398.44	obrubník	
2665	753821.56	1166127.67	398.45	obrubník	
2666	753821.25	1166127.25	398.33	silnice/obr.	
2667	753821.36	1166127.75	398.34	silnice/obr.	
2668	753821.71	1166128.15	398.39	silnice/obr.	
2669	753822.32	1166128.74	398.40	silnice/obr.	ZDL
2670	753823.17	1166129.26	398.42	silnice/obr.	
2671	753823.68	1166129.47	398.44	silnice/obr.	
2672	753824.07	1166129.57	398.42	silnice/obr.	
2673	753824.54	1166132.51	398.47	silnice/obr.	
2674	753825.01	1166135.46	398.53	silnice/obr.	
2675	753824.37	1166135.75	398.55	silnice/obr.	
2676	753823.76	1166136.34	398.55	silnice/obr.	
2677	753823.30	1166136.96	398.56	silnice/obr.	
2678	753823.12	1166137.37	398.55	silnice/obr.	obrubník
2679	753822.50	1166133.42	398.47	obrubník	
2680	753822.99	1166138.16	398.54	silnice/obr.	
2681	753823.07	1166138.66	398.55	silnice/obr.	
2682	753823.17	1166138.17	398.65	obrubník	
2683	753823.19	1166138.65	398.66	obrubník	
2684	753823.32	1166138.62	398.66	obrubník	
2685	753824.92	1166147.82	398.82	obrubník	
2686	753824.66	1166147.86	398.71	silnice/obr.	

2687	753826.86	1166160.31	398.91	silnice/obr.
2688	753826.97	1166160.30	398.92	silnice/obr. obrubník
2689	753827.17	1166161.37	398.94	obrubník
2690	753827.11	1166160.28	398.93	silnice/obr.
2691	753827.05	1166159.99	399.04	obrubník
2692	753829.44	1166160.68	399.09	obrubník
2693	753829.22	1166160.87	399.01	silnice/obr.
2694	753831.66	1166173.22	399.30	obrubník
2695	753831.54	1166173.24	399.30	obrubník
2696	753831.74	1166174.42	399.32	obrubník
2697	753831.87	1166174.40	399.32	obrubník
2698	753831.61	1166174.43	399.22	silnice/obr.
2699	753829.40	1166174.78	399.17	silnice/obr.
2700	753829.52	1166174.76	399.18	obrubník
2701	753833.89	1166187.44	399.46	silnice/obr.
2702	753832.11	1166188.75	399.44	silnice/obr.
2703	753831.98	1166188.77	399.42	silnice/obr. obrubník
2704	753831.86	1166188.80	399.41	silnice/obr.
2705	753832.15	1166189.03	399.53	obrubník
2706	753834.17	1166187.56	399.56	obrubník
2707	753836.57	1166202.10	399.68	obrubník 10
2708	753836.58	1166202.74	399.68	obrubník
2709	753836.48	1166203.34	399.69	obrubník
2710	753836.28	1166203.93	399.69	obrubník
2711	753836.00	1166204.44	399.68	obrubník
2712	753835.58	1166204.91	399.66	obrubník
2713	753834.98	1166205.33	399.62	obrubník
2714	753834.95	1166205.25	399.62	obrubník
2715	753834.80	1166204.32	399.69	obrubník
2716	753834.37	1166201.90	399.66	obrubník
2717	753834.20	1166200.90	399.53	obrubník
2718	753834.16	1166200.66	399.53	obrubník
2719	753833.99	1166199.67	399.63	obrubník
2720	753833.64	1166197.70	399.61	obrubník
2721	753833.48	1166196.71	399.48	obrubník
2722	753833.43	1166196.47	399.48	obrubník
2723	753833.26	1166195.47	399.59	obrubník
2724	753832.92	1166193.50	399.56	obrubník
2725	753832.75	1166192.50	399.44	obrubník
2726	753832.71	1166192.27	399.44	obrubník
2727	753832.54	1166191.27	399.55	obrubník
2728	753832.29	1166191.32	399.45	silnice/obr.
2729	753833.39	1166197.73	399.51	silnice/obr.
2730	753834.12	1166201.91	399.56	silnice/obr.
2731	753834.72	1166205.37	399.61	silnice/obr.
2732	753823.57	1166199.93	399.61	obrubník
2733	753823.78	1166201.08	399.64	obrubník
2734	753823.67	1166201.14	399.67	obrubník
2735	753823.73	1166201.54	399.68	obrubník
2736	753824.00	1166203.08	399.71	obrubník
2737	753824.24	1166203.04	399.68	silnice/obr.
2738	753823.66	1166201.25	399.64	silnice/obr.
2739	753821.55	1166200.61	399.68	silnice/obr.
2740	753821.32	1166200.82	399.77	obrubník
2741	753819.20	1166201.96	399.81	chodník/obr. ZDL
2742	753816.95	1166189.16	399.59	chodník/obr.
2743	753819.16	1166188.68	399.52	obrubník
2744	753819.43	1166188.66	399.43	silnice/obr.
2745	753821.65	1166188.42	399.37	silnice/obr.
2746	753819.16	1166174.23	399.12	silnice/obr.
2747	753816.98	1166174.81	399.19	silnice/obr.
2748	753816.72	1166174.81	399.29	obrubník
2749	753814.50	1166175.26	399.32	chodník/obr. 5
2750	753811.92	1166160.61	399.07	chodník/obr.
2751	753814.19	1166160.41	399.02	obrubník

2752	753814.44	1166160.35	398.93	silnice/obr.
2753	753816.65	1166160.04	398.87	silnice/obr.
2754	753814.38	1166146.93	398.65	silnice/obr.
2755	753812.14	1166147.04	398.70	silnice/obr.
2756	753811.88	1166147.09	398.79	obrubník
2757	753809.62	1166147.40	398.84	chodník/obr.
2758	753808.65	1166141.91	398.76	chodník/obr.
2759	753810.90	1166141.53	398.71	obrubník
2760	753811.16	1166141.50	398.61	silnice/obr.
2761	753813.35	1166141.07	398.54	silnice/obr.
2762	753811.22	1166127.22	398.31	silnice/obr.
2763	753811.10	1166127.22	398.31	obrubník
2764	753809.04	1166127.76	398.35	silnice/obr.
2765	753808.78	1166127.81	398.43	obrubník
2766	753806.54	1166128.08	398.47	chodník/obr.
2767	753804.85	1166116.95	398.29	chodník/obr.
2768	753802.34	1166112.01	398.19	chodník/obr. KONEC
2769	753806.77	1166114.77	398.22	obrubník chodník/obr.
2770	753806.75	1166114.70	398.22	obrubník
2771	753807.04	1166114.82	398.15	silnice/obr.
2772	753805.87	1166114.73	398.22	chodník/obr.
2773	753805.29	1166113.98	398.22	chodník/obr.
2774	753805.16	1166113.33	398.23	chodník/obr.
2775	753808.10	1166112.81	398.19	chodník/obr.
2776	753806.97	1166106.05	398.07	chodník/obr.
2777	753804.14	1166106.52	398.11	chodník/obr. KONEC
2778	753808.84	1166113.62	398.10	silnice/obr.
2779	753808.98	1166113.60	398.07	silnice/obr. obrubník
2780	753809.09	1166113.57	398.08	silnice/obr.
2781	753808.81	1166113.33	398.20	obrubník
2782	753808.37	1166110.80	398.15	obrubník
2783	753808.63	1166110.74	398.03	silnice/obr.
2784	753807.36	1166104.80	397.92	silnice/obr.
2785	753807.12	1166104.87	398.04	obrubník
2786	753831.95	1166210.90	399.94	obrubník
2787	753831.88	1166209.92	399.78	obrubník slep. dl.
2788	753831.47	1166209.97	399.79	slep. dl.
2789	753830.90	1166205.98	399.81	slep. dl.
2790	753831.30	1166205.94	399.78	slep. dl. obrubník
2791	753831.13	1166205.00	399.96	obrubník
2792	753830.84	1166207.69	399.78	slep. dl.
2793	753829.38	1166207.96	399.79	slep. dl.
2794	753829.55	1166208.74	399.79	slep. dl.
2795	753831.00	1166208.46	399.78	slep. dl.
2796	753829.40	1166211.39	399.95	obrubník
2797	753829.18	1166210.42	399.81	obrubník slep. dl.
2798	753829.57	1166210.33	399.81	slep. dl.
2799	753828.76	1166206.47	399.81	slep. dl.
2800	753828.36	1166206.54	399.82	slep. dl. obrubník
2801	753828.35	1166205.56	399.98	obrubník
2802	753828.16	1166206.56	399.80	silnice/obr.
2803	753828.13	1166205.56	399.80	silnice/obr. zpev./zpev.
2804	753828.11	1166202.28	399.75	zpev./zpev. KOSTK
2805	753829.16	1166200.73	399.73	zpev./zpev.
2806	753830.73	1166201.83	399.73	zpev./zpev.
2807	753829.45	1166203.97	399.79	silnice/obr.
2808	753831.32	1166204.91	399.77	silnice/obr. zpev./zpev.
2809	753831.50	1166205.91	399.76	silnice/obr.
2810	753832.06	1166209.87	399.77	silnice/obr.
2811	753832.19	1166211.80	399.78	silnice/obr. zpev./zpev.
2812	753832.28	1166214.96	399.81	zpev./zpev.
2813	753831.61	1166216.25	399.82	zpev./zpev.
2814	753830.58	1166215.50	399.82	zpev./zpev.
2815	753830.93	1166213.01	399.79	silnice/obr.
2816	753829.41	1166212.31	399.80	silnice/obr. zpev./zpev.

2817	753828.99	1166210.47	399.80	silnice/obr.
2818	753824.13	1166203.94	399.73	chodník/obr.
2819	753822.11	1166204.27	399.77	chodník/obr.
2820	753822.74	1166205.77	399.79	chodník/obr.
2821	753823.22	1166206.47	399.80	chodník/obr.
2822	753823.69	1166206.81	399.80	chodník/obr.
2823	753824.72	1166207.16	399.78	chodník/obr. slep. dl. obrubník
2824	753824.33	1166207.23	399.79	slep. dl.
2825	753824.54	1166206.15	399.85	obrubník
2826	753824.34	1166205.03	399.83	obrubník
2827	753824.16	1166204.04	399.73	obrubník
2828	753824.97	1166207.11	399.74	silnice/obr.
2829	753825.82	1166211.21	399.75	silnice/obr.
2830	753825.18	1166211.38	399.80	slep. dl.
2831	753825.58	1166211.29	399.77	slep. dl. obrubník chodník/obr.
2832	753825.79	1166212.24	399.87	obrubník
2833	753824.75	1166212.08	399.85	chodník/obr.
2834	753824.40	1166212.48	399.87	chodník/obr.
2835	753824.21	1166213.13	399.88	chodník/obr.
2836	753824.15	1166213.80	399.89	chodník/obr.
2837	753824.21	1166214.50	399.89	chodník/obr.
2838	753825.79	1166212.25	399.87	obrubník
2839	753828.11	1166222.44	399.83	obrubník
2840	753828.35	1166222.38	399.70	silnice/obr.
2841	753832.56	1166221.62	399.80	asfalt
2842	753826.30	1166223.58	399.87	chodník/obr. 10
2843	753827.92	1166223.22	399.85	chodník/obr. ZDL
2844	753829.27	1166229.17	399.90	chodník/obr. obrubník
2845	753826.44	1166230.89	400.02	obrubník
2846	753829.57	1166228.99	399.88	obrubník
2847	753829.87	1166229.18	399.75	silnice/obr.
2848	753829.75	1166229.22	399.76	silnice/obr. obrubník
2849	753829.97	1166230.20	399.76	obrubník
2850	753829.63	1166229.26	399.78	silnice/obr.
2851	753826.72	1166231.02	399.92	silnice/obr. ZDL
2852	753828.06	1166237.08	399.83	silnice/obr.
2853	753829.12	1166237.30	399.83	silnice/obr.
2854	753829.37	1166237.25	399.82	silnice/obr.
2855	753827.84	1166237.31	399.84	obrubník slep. dl.
2856	753827.44	1166237.38	399.87	slep. dl.
2857	753826.99	1166235.27	399.87	slep. dl.
2858	753827.38	1166235.18	399.83	slep. dl. obrubník
2859	753827.17	1166234.21	399.96	obrubník
2860	753832.31	1166240.19	399.74	silnice/obr.
2861	753830.14	1166240.72	399.79	silnice/obr.
2862	753832.21	1166252.41	399.75	silnice/obr.
2863	753834.41	1166252.12	399.70	silnice/obr.
2864	753837.94	1166251.39	399.77	asfalt
2865	753841.29	1166269.38	399.77	asfalt
2866	753836.41	1166263.63	399.67	silnice/obr.
2867	753834.14	1166263.59	399.74	silnice/obr.
2868	753835.11	1166270.47	399.80	silnice/obr.
2869	753837.22	1166271.34	399.69	silnice/obr.
2870	753837.35	1166271.34	399.69	silnice/obr. obrubník
2871	753837.16	1166269.86	399.69	obrubník
2872	753837.47	1166271.33	399.69	silnice/obr.
2873	753837.74	1166273.76	399.70	silnice/obr.
2874	753837.86	1166276.44	399.70	silnice/obr.
2875	753837.81	1166281.67	399.70	silnice/obr.
2876	753837.88	1166287.71	399.71	silnice/obr.
2877	753837.62	1166287.73	399.83	obrubník
2878	753837.63	1166288.71	399.74	obrubník
2879	753837.89	1166288.72	399.72	silnice/obr.
2880	753837.97	1166292.80	399.72	silnice/obr.
2881	753837.71	1166292.81	399.74	obrubník

2882	753837.71	1166292.81	399.74	obrubník
2883	753837.74	1166293.81	399.82	obrubník
2884	753837.99	1166293.82	399.72	silnice/obr.
2885	753837.92	1166297.00	399.70	silnice/obr.
2886	753830.59	1166288.10	400.07	budova zděná
2887	753828.13	1166273.21	400.08	budova zděná chodník/obr.
2888	753826.27	1166262.21	400.08	chodník/obr. budova zděná
2889	753834.88	1166270.67	399.87	chodník/obr.
2890	753833.74	1166270.22	399.89	chodník/obr. 10
2891	753832.98	1166269.75	399.92	chodník/obr.
2892	753831.93	1166268.63	399.93	chodník/obr.
2893	753831.35	1166267.79	399.95	chodník/obr.
2894	753831.20	1166267.30	399.95	chodník/obr.
2895	753830.26	1166261.87	399.94	chodník/obr.
2896	753830.26	1166261.39	399.93	chodník/obr.
2897	753830.38	1166260.66	399.93	chodník/obr.
2898	753830.61	1166260.16	399.91	chodník/obr.
2899	753831.05	1166259.55	399.89	chodník/obr.
2900	753831.72	1166258.80	399.86	chodník/obr.
2901	753832.43	1166258.20	399.83	chodník/obr.
2902	753832.89	1166257.90	399.81	chodník/obr.
2903	753820.14	1166225.60	400.08	budova zděná chodník/obr.
2904	753818.87	1166218.14	400.10	chodník/obr.
2905	753816.58	1166204.57	400.09	chodník/obr.
2906	753819.57	1166204.05	399.97	chodník/obr.
2907	753835.50	1166209.41	399.71	obrubník
2908	753835.63	1166210.42	399.83	obrubník
2909	753835.73	1166211.18	399.85	obrubník
2910	753835.59	1166211.24	399.75	obrubník
2911	753835.72	1166212.10	399.74	obrubník
2912	753835.25	1166209.46	399.69	silnice/obr.
2913	753835.60	1166212.12	399.72	silnice/obr.
2914	753836.78	1166220.83	399.70	silnice/obr.
2915	753837.87	1166228.88	399.75	silnice/obr.
2916	753839.07	1166237.84	399.75	silnice/obr.
2917	753839.66	1166242.01	399.73	silnice/obr.
2918	753840.35	1166245.94	399.73	silnice/obr.
2919	753841.18	1166249.88	399.70	silnice/obr.
2920	753841.29	1166249.88	399.71	obrubník
2921	753842.01	1166252.91	399.69	obrubník
2922	753842.14	1166252.90	399.81	obrubník
2923	753842.34	1166253.66	399.79	obrubník
2924	753841.89	1166252.94	399.68	silnice/obr.
2925	753842.50	1166255.27	399.66	silnice/obr.
2926	753843.51	1166258.34	399.64	silnice/obr.
2927	753844.49	1166261.12	399.64	silnice/obr.
2928	753846.35	1166266.36	399.64	silnice/obr.
2929	753847.46	1166269.90	399.63	silnice/obr.
2930	753847.75	1166270.92	399.63	silnice/obr.
2931	753848.23	1166273.06	399.61	silnice/obr.
2932	753848.62	1166275.12	399.62	silnice/obr.
2933	753849.49	1166280.14	399.64	silnice/obr.
2934	753850.58	1166286.38	399.67	silnice/obr.
2935	753850.83	1166286.36	399.70	obrubník
2936	753850.66	1166285.36	399.80	obrubník
2937	753851.37	1166290.35	399.65	obrubník
2938	753851.61	1166291.31	399.76	obrubník
2939	753851.12	1166290.40	399.64	silnice/obr.
2940	753851.36	1166291.37	399.65	silnice/obr.
2941	753851.81	1166292.91	399.66	silnice/obr.
2942	753852.21	1166294.11	399.64	silnice/obr.
2943	753852.62	1166295.02	399.63	silnice/obr.
2944	753852.85	1166294.92	399.72	obrubník
2945	753852.43	1166294.03	399.64	obrubník
2946	753852.35	1166293.80	399.64	obrubník

2947	753852.06	1166292.83	399.75	obrubník
2948	753842.88	1166292.87	400.02	obrubník
2949	753842.71	1166291.89	399.86	obrubník slep. dl.
2950	753843.07	1166291.80	399.85	slep. dl.
2951	753842.81	1166290.24	399.85	slep. dl.
2952	753844.09	1166290.02	399.82	slep. dl.
2953	753844.36	1166291.58	399.80	slep. dl.
2954	753844.73	1166291.50	399.79	slep. dl.
2955	753843.66	1166287.68	399.86	slep. dl.
2956	753843.94	1166289.24	399.83	slep. dl.
2957	753842.67	1166289.45	399.85	slep. dl.
2958	753842.39	1166287.90	399.87	slep. dl.
2959	753841.97	1166287.97	399.88	slep. dl. obrubník
2960	753841.81	1166286.99	400.05	obrubník
2961	753843.91	1166286.65	400.03	obrubník
2962	753844.08	1166287.64	399.85	obrubník
2963	753844.76	1166291.60	399.80	obrubník
2964	753844.93	1166292.57	399.95	obrubník
2965	753842.51	1166291.93	399.84	silnice/obr.
2966	753841.74	1166287.99	399.86	silnice/obr.
2967	753841.61	1166287.02	399.84	silnice/obr. zpev./zpev.
2968	753841.53	1166284.84	399.82	zpev./zpev.
2969	753842.51	1166283.77	399.82	zpev./zpev.
2970	753843.73	1166284.57	399.82	zpev./zpev.
2971	753842.68	1166285.63	399.86	silnice/obr.
2972	753844.11	1166286.61	399.83	silnice/obr. zpev./zpev.
2973	753844.27	1166287.61	399.83	silnice/obr.
2974	753844.97	1166291.57	399.78	silnice/obr.
2975	753845.13	1166292.50	399.78	silnice/obr. zpev./zpev.
2976	753844.10	1166293.99	399.81	silnice/obr.
2977	753845.46	1166294.26	399.76	zpev./zpev.
2978	753844.41	1166295.72	399.79	zpev./zpev.
2979	753842.99	1166294.82	399.80	zpev./zpev.
2980	753842.67	1166292.91	399.83	zpev./zpev. silnice/obr.
2981	753653.33	1166141.21	398.89	obrubník
2982	753653.67	1166142.17	398.78	obrubník
2983	753653.74	1166142.40	398.79	obrubník
2984	753654.07	1166143.35	398.92	obrubník
2985	753654.19	1166143.32	398.79	silnice/obr.
2986	753654.73	1166145.23	398.94	obrubník
2987	753655.07	1166146.18	398.83	obrubník
2988	753655.14	1166146.42	398.84	obrubník
2989	753655.47	1166147.37	398.98	obrubník
2990	753656.58	1166150.16	398.89	silnice/obr.
2991	753656.78	1166151.19	398.93	silnice/obr. obrubník
2992	753656.91	1166151.12	398.90	silnice/obr.
2993	753658.45	1166155.87	398.97	silnice/obr.
2994	753658.31	1166155.91	399.01	obrubník
2995	753656.70	1166152.18	398.98	silnice/obr. ZDL
2996	753656.25	1166152.85	398.99	silnice/obr.
2997	753655.54	1166153.54	399.02	silnice/obr.
2998	753655.14	1166153.82	399.03	silnice/obr. slep. dl.
2999	753654.75	1166153.94	399.01	silnice/obr. obrubník
3000	753656.62	1166159.64	399.10	obrubník silnice/obr.
3001	753657.02	1166159.53	399.11	silnice/obr. slep. dl.
3002	753658.00	1166159.45	399.09	silnice/obr.
3003	753658.52	1166159.56	399.09	silnice/obr.
3004	753659.26	1166159.88	399.08	silnice/obr.
3005	753659.87	1166160.65	399.08	silnice/obr. obrubník
3006	753660.00	1166160.61	399.05	obrubník silnice/obr.
3007	753660.32	1166161.59	399.06	silnice/obr.
3008	753661.46	1166165.18	399.11	silnice/obr.
3009	753661.33	1166165.21	399.23	obrubník
3010	753661.63	1166166.17	399.12	obrubník
3011	753661.70	1166166.40	399.13	obrubník

3012	753662.00	1166167.35	399.26	obrubník
3013	753662.62	1166169.26	399.28	obrubník
3014	753662.93	1166170.21	399.17	obrubník
3015	753663.00	1166170.46	399.18	obrubník
3016	753663.32	1166171.42	399.31	obrubník
3017	753664.07	1166173.27	399.21	silnice/obr.
3018	753663.93	1166173.31	399.32	obrubník
3019	753664.25	1166174.26	399.21	obrubník
3020	753664.31	1166174.50	399.21	obrubník
3021	753664.61	1166175.45	399.34	obrubník
3022	753666.20	1166179.82	399.28	silnice/obr.
3023	753669.15	1166178.75	399.35	asfalt
3024	753661.18	1166154.65	399.04	asfalt
3025	753653.67	1166131.34	398.70	asfalt
3026	753652.14	1166146.25	398.98	chodník/obr. 5
3027	753654.68	1166153.98	399.04	chodník/obr.
3028	753656.54	1166159.68	399.10	chodník/obr.
3029	753660.44	1166171.61	399.35	chodník/obr.
3030	753664.87	1166177.80	399.34	chodník/obr.
3031	753665.12	1166178.00	399.35	chodník/obr.
3032	753665.45	1166178.00	399.37	chodník/obr.
3033	753663.50	1166181.45	399.46	chodník/obr. opěrná zeď
3034	753663.10	1166180.28	399.43	chodník/obr.
3035	753657.81	1166173.24	399.43	chodník/obr. 5
3036	753653.68	1166160.61	399.14	chodník/obr. 5-10
3037	753651.80	1166154.92	399.09	chodník/obr. 10-5
3038	753648.39	1166144.45	399.01	chodník/obr.
3039	753661.20	1166144.77	398.84	silnice/obr.
3040	753664.55	1166155.22	398.99	silnice/obr.
3041	753668.26	1166166.62	399.14	silnice/obr.
3042	753671.96	1166178.02	399.28	silnice/obr.
3043	753676.92	1166193.23	399.41	silnice/obr.
3044	753674.11	1166194.33	399.50	asfalt
3045	753671.28	1166195.40	399.43	silnice/obr.
3046	753676.54	1166211.55	399.52	silnice/obr.
3047	753679.45	1166210.47	399.59	asfalt
3048	753682.19	1166209.44	399.51	silnice/obr.
3049	753685.82	1166220.61	399.57	silnice/obr.
3050	753685.90	1166220.60	399.56	chodník/obr. 5
3051	753690.12	1166219.27	399.67	chodník/obr. ZDL silnice/obr.
3052	753690.25	1166219.20	399.76	chodník/obr.
3053	753692.77	1166218.39	399.79	chodník/obr.
3054	753693.73	1166219.33	399.83	chodník/obr.
3055	753696.44	1166227.67	399.84	chodník/obr.
3056	753693.19	1166228.75	399.72	silnice/obr.
3057	753688.89	1166230.04	399.62	silnice/obr.
3058	753685.73	1166230.70	399.70	asfalt
3059	753683.07	1166231.56	399.63	silnice/obr.
3060	753685.76	1166239.86	399.67	silnice/obr.
3061	753694.44	1166232.56	399.71	silnice/obr.
3062	753694.27	1166231.57	399.80	obrubník
3063	753694.58	1166232.52	399.73	obrubník slep. dl.
3064	753694.96	1166232.39	399.74	slep. dl.
3065	753697.71	1166231.60	399.85	chodník/obr.
3066	753696.22	1166236.27	399.78	slep. dl.
3067	753696.08	1166236.31	399.78	slep. dl. chodník/obr.
3068	753695.83	1166236.34	399.76	obrubník
3069	753695.68	1166236.37	399.72	silnice/obr.
3070	753691.39	1166237.74	399.66	silnice/obr.
3071	753691.88	1166238.78	399.78	obrubník
3072	753692.19	1166239.73	399.70	obrubník
3073	753692.06	1166239.77	399.67	silnice/obr.
3074	753692.26	1166239.92	399.69	chodník/obr.
3075	753693.03	1166241.08	399.69	chodník/obr. 5ZATR
3076	753693.75	1166241.76	399.72	chodník/obr.

3077	753694.62	1166242.28	399.73	chodník/obr.
3078	753695.52	1166242.67	399.74	chodník/obr.
3079	753696.53	1166242.77	399.78	chodník/obr.
3080	753698.05	1166242.60	399.79	chodník/obr. obrubník
3081	753698.12	1166242.57	399.80	chodník/obr.
3082	753700.05	1166248.41	399.80	chodník/obr.
3083	753697.29	1166249.31	399.75	chodník/obr.
3084	753699.51	1166246.99	399.78	chodník/obr.
3085	753698.37	1166247.35	399.79	chodník/obr.
3086	753697.91	1166247.56	399.78	chodník/obr.
3087	753697.11	1166248.22	399.78	chodník/obr.
3088	753696.33	1166249.49	399.77	chodník/obr.
3089	753695.88	1166251.06	399.77	chodník/obr. obrubník
3090	753696.21	1166252.11	399.88	obrubník
3091	753695.76	1166251.19	399.75	silnice/obr.
3092	753692.86	1166252.23	399.82	asfalt
3093	753690.17	1166253.45	399.75	silnice/obr.
3094	753690.04	1166253.48	399.86	obrubník PCD
3095	753667.63	1166194.27	399.61	opěrná zeď
3096	753700.97	1166241.58	399.85	chodník/obr.
3097	753702.45	1166246.03	399.84	chodník/obr.
3098	753705.28	1166254.69	399.97	chodník/obr. op. zeď
3099	753705.36	1166254.88	399.97	op. zeď chodník/obr. 10
3100	753707.62	1166261.86	399.95	chodník/obr. op. zeď
3101	753707.69	1166262.03	399.99	op. zeď
3102	753712.38	1166260.49	400.07	op. zeď budova zděná
3103	753717.26	1166275.46	400.06	budova zděná chodník/obr.
3104	753715.37	1166276.01	400.04	chodník/obr. 5
3105	753712.54	1166276.91	400.25	chodník/obr. ZDL
3106	753716.14	1166288.12	400.50	chodník/obr. op. zeď
3107	753716.22	1166288.34	400.49	op. zeď schody
3108	753715.98	1166288.44	400.49	schody
3109	753716.74	1166290.80	400.49	schody
3110	753716.99	1166290.72	400.48	schody op. zeď
3111	753717.04	1166290.89	400.48	op. zeď chodník/obr. 10
3112	753717.55	1166292.37	400.49	chodník/obr. op. zeď
3113	753717.58	1166292.54	400.48	op. zeď schody
3114	753717.34	1166292.62	400.49	schody
3115	753718.09	1166294.99	400.49	schody
3116	753718.35	1166294.90	400.48	schody op. zeď
3117	753718.44	1166295.14	400.50	op. zeď chodník/obr. 5
3118	753721.52	1166304.64	400.87	chodník/obr.
3119	753723.69	1166311.29	401.17	chodník/obr.
3120	753724.27	1166312.11	401.21	chodník/obr.
3121	753725.10	1166312.64	401.24	chodník/obr.
3122	753725.94	1166312.78	401.27	chodník/obr.
3123	753721.77	1166315.09	401.13	chodník/obr. slep. dl.
3124	753723.77	1166314.64	401.13	slep. dl.
3125	753721.39	1166313.91	401.20	chodník/obr.
3126	753717.68	1166302.52	400.69	chodník/obr. 10
3127	753715.51	1166295.89	400.44	chodník/obr.
3128	753714.88	1166293.97	400.49	chodník/obr.
3129	753714.47	1166294.02	400.38	silnice/obr.
3130	753710.42	1166281.67	400.12	silnice/obr.
3131	753710.51	1166281.48	400.25	obrubník
3132	753710.75	1166281.41	400.24	obrubník
3133	753710.54	1166281.56	400.25	chodník/obr.
3134	753710.84	1166281.45	400.25	chodník/obr.
3135	753709.61	1166277.66	400.19	chodník/obr.
3136	753707.12	1166270.06	400.06	chodník/obr.
3137	753704.57	1166262.22	399.92	chodník/obr.
3138	753702.57	1166256.05	399.90	chodník/obr.
3139	753702.08	1166254.60	399.89	chodník/obr.
3140	753699.32	1166255.51	399.79	chodník/obr.
3141	753696.39	1166253.12	399.77	silnice/obr.

3142	753696.88	1166254.20	399.80	silnice/obr.	obrubník
3143	753697.34	1166255.60	399.82		obrubník
3144	753697.58	1166255.09	399.82	silnice/obr.	
3145	753698.67	1166255.99	399.84	silnice/obr.	
3146	753700.02	1166256.49	399.85	silnice/obr.	
3147	753701.06	1166256.54	399.87	silnice/obr.	
3148	753702.14	1166256.34	399.89	silnice/obr.	slep. dl.
3149	753702.52	1166256.21	399.88	silnice/obr.	
3150	753704.46	1166262.13	399.91	silnice/obr.	
3151	753704.08	1166262.24	399.91	silnice/obr.	slep. dl.
3152	753703.05	1166262.73	399.91	silnice/obr.	
3153	753702.23	1166263.35	399.92	silnice/obr.	
3154	753701.61	1166264.15	399.93	silnice/obr.	
3155	753701.12	1166265.07	399.93	silnice/obr.	
3156	753700.89	1166265.84	399.93	silnice/obr.	
3157	753700.94	1166266.64	399.92	silnice/obr.	obrubník
3158	753701.14	1166267.76	399.91	silnice/obr.	
3159	753700.85	1166266.79	399.90	silnice/obr.	
3160	753698.81	1166260.55	399.83	silnice/obr.	
3161	753696.70	1166254.07	399.77	silnice/obr.	
3162	753695.96	1166261.44	399.90		asfalt
3163	753692.92	1166262.01	399.82	silnice/obr.	
3164	753697.34	1166275.53	400.03	silnice/obr.	
3165	753700.48	1166274.61	400.09		asfalt
3166	753703.10	1166273.72	400.01	silnice/obr.	
3167	753701.59	1166268.67	400.05		obrubník
3168	753701.90	1166269.61	399.95		obrubník
3169	753701.98	1166269.86	399.95		obrubník
3170	753702.30	1166270.82	400.08		obrubník
3171	753703.23	1166273.66	400.13		obrubník
3172	753703.53	1166274.61	400.03		obrubník
3173	753703.61	1166274.86	400.04		obrubník
3174	753703.93	1166275.81	400.17		obrubník
3175	753704.85	1166278.65	400.23		obrubník
3176	753705.16	1166279.62	400.13		obrubník
3177	753705.24	1166279.85	400.13		obrubník
3178	753705.54	1166280.82	400.27		obrubník
3179	753706.14	1166283.08	400.20	silnice/obr.	
3180	753708.10	1166289.03	400.30	silnice/obr.	10
3181	753705.14	1166290.19	400.38		asfalt
3182	753702.52	1166291.27	400.32	silnice/obr.	
3183	753710.19	1166295.43	400.44	silnice/obr.	
3184	753711.20	1166298.43	400.50	silnice/obr.	
3185	753711.32	1166298.37	400.61		obrubník
3186	753711.64	1166299.31	400.52		obrubník
3187	753711.72	1166299.56	400.52		obrubník
3188	753712.04	1166300.52	400.66		obrubník
3189	753712.67	1166302.40	400.70		obrubník
3190	753713.00	1166303.36	400.60		obrubník
3191	753713.07	1166303.59	400.60		obrubník
3192	753713.38	1166304.56	400.75		obrubník
3193	753713.26	1166304.59	400.62	silnice/obr.	
3194	753714.00	1166306.43	400.79		obrubník
3195	753714.32	1166307.38	400.70		obrubník
3196	753714.41	1166307.63	400.69		obrubník
3197	753714.72	1166308.59	400.84		obrubník
3198	753714.60	1166308.63	400.73	silnice/obr.	
3199	753715.25	1166310.50	400.81	silnice/obr.	
3200	753716.45	1166313.27	400.94	silnice/obr.	
3201	753712.34	1166311.11	400.83		asfalt
3202	753707.16	1166305.54	400.62	silnice/obr.	
3203	753709.41	1166312.16	400.74	silnice/obr.	
3204	753710.90	1166315.86	400.84	silnice/obr.	
3205	753685.24	1166248.59	399.94		opěrná zeď
3206	753690.74	1166265.43	400.09		opěrná zeď

3207	753696.76	1166284.06	400.36	opěrná zeď chodník/obr.
3208	753696.84	1166284.00	400.36	chodník/obr.
3209	753700.58	1166295.41	400.55	chodník/obr. 5
3210	753703.34	1166303.98	400.73	chodník/obr.
3211	753705.89	1166311.52	400.88	chodník/obr.
3212	753705.60	1166311.13	401.00	opěrná zeď PALISADY
3213	753708.34	1166319.89	401.20	opěrná zeď L20
3214	753708.58	1166320.07	401.09	chodník/obr.
3215	753711.26	1166328.56	401.30	chodník/obr.
3216	753713.12	1166328.00	401.26	chodník/obr.
3217	753711.61	1166329.60	401.32	chodník/obr.
3218	753713.74	1166328.95	401.30	chodník/obr.
3219	753712.54	1166333.18	401.54	chodník/obr.
3220	753712.53	1166333.69	401.59	chodník/obr.
3221	753710.75	1166315.91	400.95	chodník/obr.
3222	753710.59	1166316.13	400.97	chodník/obr.
3223	753710.55	1166316.43	400.97	chodník/obr. 5ASF
3224	753713.91	1166322.20	401.02	silnice/obr.
3225	753714.11	1166327.68	401.23	chodník/obr.
3226	753714.39	1166328.17	401.26	chodník/obr. KOSTK
3227	753714.84	1166328.61	401.27	chodník/obr.
3228	753715.74	1166328.96	401.31	chodník/obr.
3229	753715.87	1166326.07	401.11	silnice/obr.
3230	753716.26	1166327.00	401.14	silnice/obr.
3231	753716.52	1166327.97	401.18	silnice/obr.
3232	753716.65	1166328.97	401.21	silnice/obr.
3233	753724.43	1166327.29	401.17	silnice/obr.
3234	753716.54	1166329.13	401.32	chodník/obr.
3235	753716.64	1166330.12	401.29	silnice/obr. 10
3236	753725.58	1166328.15	401.29	silnice/obr.
3237	753720.26	1166327.57	401.22	asfalt
3238	753715.69	1166318.10	401.03	asfalt
3239	753716.97	1166314.18	400.97	silnice/obr.
3240	753717.53	1166314.87	401.01	silnice/obr.
3241	753718.43	1166315.55	401.07	silnice/obr.
3242	753719.39	1166315.82	401.08	silnice/obr.
3243	753720.94	1166315.79	401.09	silnice/obr.
3244	753721.47	1166315.69	401.09	silnice/obr. slep. dl.
3245	753721.93	1166315.59	401.08	silnice/obr. chodník/obr.
3246	753724.86	1166314.94	401.08	silnice/obr. chodník/obr.
3247	753725.33	1166314.85	401.11	silnice/obr. slep. dl.
3248	753727.03	1166320.58	401.07	slep. dl. silnice/obr.
3249	753726.57	1166320.72	401.08	silnice/obr. chodník/obr.
3250	753725.66	1166321.11	401.07	silnice/obr.
3251	753724.84	1166321.64	401.06	silnice/obr.
3252	753724.19	1166322.38	401.06	silnice/obr. chodník/obr.
3253	753723.88	1166322.90	401.09	silnice/obr. slep. dl.
3254	753723.56	1166323.79	401.11	silnice/obr.
3255	753723.51	1166324.80	401.16	silnice/obr.
3256	753723.66	1166325.78	401.14	silnice/obr.
3257	753724.04	1166326.75	401.16	silnice/obr.
3258	753723.62	1166326.00	401.15	silnice/obr.
3259	753720.50	1166320.49	401.08	silnice/obr.
3260	753717.27	1166314.78	400.99	silnice/obr.
3261	753726.69	1166320.86	401.08	chodník/obr.
3262	753727.55	1166323.50	401.25	chodník/obr.
3263	753728.18	1166324.95	401.34	chodník/obr.
3264	753729.46	1166326.50	401.42	chodník/obr.
3265	753730.28	1166327.09	401.46	chodník/obr.
3266	753731.23	1166327.44	401.45	chodník/obr.
3267	753724.83	1166314.82	401.10	obrubník
3268	753725.59	1166314.64	401.18	obrubník slep. dl.
3269	753725.50	1166314.25	401.20	slep. dl.
3270	753725.81	1166314.59	401.21	obrubník
3272	753732.04	1166347.86	401.43	liniová vpust 15

3273	753728.19	1166348.83	401.48	liniová vpust
3275	753674.54	1166360.61	402.25	liniová vpust
3276	753666.75	1166362.28	402.38	liniová vpust
3279	753618.02	1166355.03	402.70	liniová vpust
3280	753624.02	1166353.73	402.59	liniová vpust
3281	753757.56	1166342.18	401.14	liniová vpust
3282	753760.91	1166341.52	401.07	liniová vpust
3284	753778.02	1166337.73	400.90	liniová vpust
3285	753782.21	1166336.78	400.84	liniová vpust
3287	753799.26	1166332.69	400.43	liniová vpust
3288	753793.49	1166334.01	400.57	liniová vpust
3290	753890.06	1166312.91	399.34	liniová vpust
3291	753893.99	1166312.15	399.30	liniová vpust
3297	753831.28	1166291.61	399.92	silnice/obr.
3298	753830.60	1166288.09	400.07	budova zděná
3299	753822.67	1166290.45	400.08	chodník
3300	753820.85	1166290.77	400.07	chodník
3301	753810.49	1166296.06	399.88	silnice/obr.
3302	753811.45	1166295.73	399.99	obrubník
3303	753811.15	1166295.80	399.96	obrubník slep. dl.
3304	753811.07	1166295.40	399.98	slep. dl.
3305	753810.46	1166295.95	399.88	obrubník
3306	753807.55	1166296.59	399.88	obrubník
3307	753806.84	1166296.34	399.97	slep. dl.
3308	753806.91	1166296.72	399.95	slep. dl. obrubník
3309	753806.57	1166296.81	399.97	obrubník
3310	753812.65	1166291.13	400.07	budova zděná zpev./zpev.
3311	753801.09	1166293.70	400.05	zpev./zpev. budova zděná
3312	753797.92	1166298.86	399.87	silnice/obr.
3313	753794.57	1166296.15	400.07	chodník
3314	753792.77	1166296.56	400.07	chodník
3315	753777.53	1166303.34	399.87	silnice/obr.
3316	753770.08	1166301.56	400.07	chodník
3317	753768.27	1166301.96	400.08	chodník
3318	753761.32	1166302.44	400.05	budova zděná chodník/obr. 5
3319	753754.44	1166306.51	399.93	chodník/obr.
3320	753761.90	1166306.78	399.81	silnice/obr.
3321	753762.86	1166306.43	399.94	obrubník
3322	753762.55	1166306.50	399.91	obrubník slep. dl.
3323	753762.47	1166306.12	399.93	slep. dl.
3324	753761.88	1166306.64	399.84	obrubník
3325	753758.22	1166307.03	399.90	slep. dl.
3326	753758.95	1166307.28	399.82	obrubník
3327	753758.30	1166307.43	399.89	obrubník slep. dl.
3328	753757.97	1166307.50	399.92	obrubník
3329	753752.15	1166308.91	399.81	silnice/obr.
3330	753745.68	1166308.44	400.08	chodník/obr. SNIZ-ZVYS
3331	753737.03	1166310.34	400.67	chodník/obr.
3332	753737.38	1166312.17	400.50	silnice/obr.
3333	753737.34	1166312.03	400.63	obrubník
3334	753736.37	1166312.24	400.57	obrubník
3335	753733.46	1166312.88	400.73	obrubník
3336	753732.50	1166313.09	400.89	obrubník
3337	753737.09	1166311.69	400.64	slep. dl.
3338	753732.66	1166312.65	400.86	slep. dl.
3339	753727.19	1166314.41	401.04	silnice/obr.
3340	753727.29	1166312.48	401.18	chodník/obr.
3341	753829.70	1166305.74	400.22	chodník/obr.
3342	753826.05	1166308.18	400.19	chodník/obr. 5 ZVYS
3343	753820.38	1166309.43	400.25	chodník/obr. slep. dl.
3344	753820.60	1166310.36	400.20	slep. dl.
3345	753819.83	1166310.57	400.21	slep. dl.
3346	753819.61	1166309.59	400.26	slep. dl. chodník/obr.
3347	753817.27	1166310.11	400.30	chodník/obr.
3348	753809.41	1166311.53	400.39	chodník/obr.

3349	753803.14	1166311.77	400.53	chodník/obr.
3350	753795.84	1166311.75	400.71	chodník/obr.
3351	753798.14	1166311.21	400.87	hrana opěrné zdi
3352	753798.09	1166310.85	400.87	hrana opěrné zdi
3353	753792.73	1166311.20	400.87	hrana opěrné zdi
3354	753793.15	1166312.15	400.80	chodník/obr. slep. dl.
3355	753793.42	1166313.33	400.77	slep. dl.
3356	753792.90	1166314.52	400.77	slep. dl.
3357	753792.36	1166312.27	400.82	slep. dl. chodník/obr.
3358	753791.66	1166312.37	400.85	chodník/obr.
3359	753781.66	1166314.65	400.89	chodník/obr.
3360	753774.09	1166316.49	400.84	chodník/obr.
3361	753774.08	1166316.50	400.83	chodník/obr.
3362	753777.54	1166314.62	400.86	hrana opěrné zdi
3363	753769.68	1166316.96	400.87	hrana opěrné zdi
3364	753769.80	1166317.31	400.88	hrana opěrné zdi
3365	753769.47	1166318.14	400.89	chodník/obr.
3366	753751.58	1166324.51	401.12	chodník/obr.
3367	753737.19	1166327.66	401.28	chodník/obr.
3368	753735.22	1166327.86	401.34	chodník/obr.
3369	753733.19	1166327.77	401.40	chodník/obr.
3370	753727.76	1166316.34	401.01	silnice/obr.
3371	753728.74	1166319.68	400.91	silnice/obr. zpev./zpev. KOSTK
3372	753728.88	1166320.15	400.90	silnice/obr.
3373	753734.37	1166318.99	400.55	silnice/obr.
3374	753734.38	1166319.12	400.57	obrubník
3375	753734.23	1166319.16	400.59	obrubník silnice/obr.
3376	753733.40	1166319.32	400.71	obrubník
3377	753734.77	1166321.63	400.65	silnice/obr. ZDL
3378	753736.23	1166321.32	400.55	silnice/obr. ZDL
3379	753736.22	1166321.16	400.61	obrubník
3380	753736.01	1166320.18	400.52	obrubník
3381	753735.83	1166318.65	400.47	silnice/obr. zpev./zpev.
3382	753735.72	1166318.16	400.49	zpev./zpev.
3383	753736.76	1166323.08	400.54	silnice/obr.
3384	753753.01	1166319.52	399.71	silnice/obr.
3385	753752.07	1166315.09	399.63	silnice/obr. zpev./zpev.
3386	753751.98	1166314.64	399.64	zpev./zpev.
3387	753754.26	1166314.12	399.63	zpev./zpev.
3388	753754.33	1166314.60	399.62	silnice/obr. zpev./zpev.
3389	753755.30	1166319.01	399.69	silnice/obr.
3390	753769.57	1166316.72	399.77	pata opěrné zdi
3391	753775.89	1166314.47	399.43	silnice/obr.
3392	753775.89	1166314.47	399.83	silnice/obr. SPRAVNE
3393	753774.90	1166310.10	399.76	silnice/obr. zpev./zpev.
3394	753774.76	1166309.60	399.75	zpev./zpev.
3395	753777.05	1166309.07	399.73	zpev./zpev.
3396	753777.19	1166309.59	399.74	silnice/obr. zpev./zpev.
3397	753778.15	1166313.96	399.79	silnice/obr. 15-8
3398	753778.02	1166314.08	399.90	obrubník
3399	753777.66	1166314.22	399.84	pata opěrné zdi
3400	753792.69	1166310.89	399.85	pata opěrné zdi
3401	753798.08	1166310.53	399.89	pata opěrné zdi
3402	753798.74	1166309.42	399.75	silnice/obr. 8-15
3403	753797.73	1166305.08	399.67	silnice/obr. zpev./zpev.
3404	753797.58	1166304.54	399.66	zpev./zpev.
3405	753799.86	1166304.03	399.64	zpev./zpev.
3406	753800.01	1166304.53	399.65	silnice/obr. zpev./zpev.
3407	753800.98	1166308.91	399.72	silnice/obr.
3408	753821.60	1166304.39	399.87	silnice/obr.
3409	753820.57	1166300.02	399.72	silnice/obr. zpev./zpev.
3410	753820.48	1166299.55	399.74	zpev./zpev.
3411	753821.51	1166299.93	399.75	silnice/obr.
3412	753822.64	1166300.22	399.77	silnice/obr.
3413	753823.32	1166301.02	399.82	silnice/obr.

3414	753824.64	1166306.77	400.09	silnice/obr.
3415	753829.59	1166305.63	400.12	silnice/obr.
3416	753830.13	1166304.16	400.05	silnice/obr.
3417	753829.31	1166300.25	399.86	silnice/obr.
3418	753829.22	1166299.54	399.83	silnice/obr.
3419	753829.30	1166298.89	399.80	silnice/obr.
3420	753829.69	1166298.02	399.74	silnice/obr. zpev./zpev.
3421	753830.31	1166297.55	399.75	silnice/obr.
3422	753830.69	1166297.31	399.78	silnice/obr. zpev./zpev.
3423	753831.84	1166296.56	399.81	silnice/obr.
3424	753831.61	1166294.38	399.86	silnice/obr.
3425	753832.01	1166296.63	399.91	chodník/obr. 5
3426	753830.28	1166304.16	400.11	chodník/obr.
3427	753837.92	1166297.01	399.70	silnice/obr.
3428	753837.58	1166299.95	399.70	silnice/obr.
3429	753836.07	1166304.78	399.70	silnice/obr.
3430	753834.69	1166306.90	399.81	silnice/obr.
3431	753834.69	1166306.90	399.81	silnice/obr.
3432	753833.11	1166308.49	399.92	silnice/obr.
3433	753830.15	1166309.99	399.98	silnice/obr.
3434	753828.28	1166310.78	400.01	silnice/obr.
3435	753823.72	1166311.51	400.17	obrubník
3436	753822.53	1166311.76	400.10	obrubník
3437	753822.57	1166312.01	400.07	silnice/obr.
3438	753823.31	1166311.19	400.16	slep. dl.
3439	753820.90	1166311.72	400.13	slep. dl.
3440	753820.12	1166311.89	400.13	slep. dl.
3441	753817.81	1166312.42	400.23	slep. dl.
3442	753818.63	1166312.64	400.13	obrubník
3443	753817.55	1166312.89	400.25	obrubník
3444	753818.68	1166312.88	400.12	silnice/obr.
3445	753814.85	1166313.74	400.17	silnice/obr.
3446	753812.74	1166314.15	400.21	silnice/obr.
3447	753810.57	1166314.47	400.23	silnice/obr.
3448	753808.47	1166314.64	400.25	silnice/obr.
3449	753806.22	1166314.75	400.29	silnice/obr.
3450	753803.05	1166314.81	400.34	silnice/obr.
3451	753803.08	1166314.55	400.47	obrubník
3452	753795.82	1166314.51	400.63	obrubník
3453	753795.82	1166314.61	400.62	obrubník
3454	753794.75	1166314.60	400.73	obrubník zpev./zpev.
3455	753794.69	1166314.19	400.73	zpev./zpev. CERV
3456	753795.78	1166314.73	400.52	silnice/obr.
3457	753794.83	1166315.00	400.55	silnice/obr.
3458	753793.34	1166315.25	400.56	silnice/obr.
3459	753793.25	1166314.86	400.76	obrubník
3460	753777.44	1166318.04	400.83	zpev./zpev.
3461	753777.52	1166318.41	400.83	zpev./zpev. obrubník
3462	753777.64	1166318.82	400.66	silnice/obr.
3463	753776.63	1166318.91	400.69	silnice/obr.
3464	753776.58	1166318.77	400.82	obrubník
3465	753776.56	1166318.67	400.82	obrubník
3466	753775.16	1166319.06	400.78	obrubník
3467	753775.22	1166319.31	400.68	silnice/obr.
3468	753764.75	1166323.03	400.80	silnice/obr.
3469	753764.66	1166322.78	400.91	obrubník PCD
3470	753753.23	1166327.15	400.92	silnice/obr.
3471	753752.45	1166327.40	400.93	silnice/obr.
3472	753751.65	1166327.59	400.94	silnice/obr.
3473	753743.59	1166329.38	401.02	silnice/obr.
3474	753743.06	1166329.47	401.02	silnice/obr.
3475	753741.22	1166329.87	401.05	silnice/obr.
3476	753738.57	1166330.20	401.12	silnice/obr. obrubník
3477	753730.37	1166331.98	401.22	obrubník
3478	753730.44	1166332.23	401.19	silnice/obr.

3479	753735.42	1166330.55	401.18	silnice/obr.
3480	753735.41	1166330.29	401.27	obrubník
3481	753735.41	1166330.42	401.27	obrubník
3482	753733.41	1166330.45	401.35	obrubník
3483	753733.40	1166330.58	401.22	silnice/obr.
3484	753730.78	1166330.39	401.32	silnice/obr.
3485	753730.77	1166330.25	401.46	obrubník
3486	753729.85	1166330.09	401.36	obrubník slep. dl.
3487	753729.97	1166329.72	401.38	slep. dl.
3488	753728.91	1166329.74	401.35	obrubník
3489	753728.86	1166329.85	401.35	silnice/obr.
3490	753727.95	1166329.44	401.33	silnice/obr.
3491	753728.44	1166329.10	401.36	slep. dl.
3492	753726.61	1166328.15	401.33	slep. dl.
3493	753726.28	1166328.55	401.31	silnice/obr.
3494	753725.61	1166328.16	401.31	silnice/obr.
3495	753725.73	1166327.62	401.31	slep. dl.
3496	753725.52	1166327.95	401.30	slep. dl. obrubník
3497	753724.73	1166327.40	401.29	obrubník
3498	753716.62	1166330.12	401.30	silnice/obr.
3499	753716.12	1166329.05	401.31	slep. dl.
3500	753716.01	1166330.43	401.32	slep. dl.
3501	753716.31	1166331.47	401.33	silnice/obr.
3502	753715.78	1166331.34	401.34	slep. dl.
3503	753715.32	1166332.61	401.36	slep. dl.
3504	753715.05	1166333.14	401.38	slep. dl.
3505	753714.66	1166333.71	401.44	slep. dl.
3506	753715.77	1166332.88	401.35	silnice/obr.
3507	753715.60	1166333.26	401.33	silnice/obr.
3508	753721.19	1166332.03	401.34	silnice/obr. 10
3509	753715.44	1166333.28	401.35	obrubník
3510	753714.88	1166334.06	401.43	obrubník
3511	753714.98	1166334.14	401.38	silnice/obr.
3512	753728.45	1166337.72	401.34	asfalt
3513	753742.75	1166334.61	401.16	asfalt
3514	753757.52	1166331.40	401.01	asfalt
3515	753778.27	1166326.79	400.72	asfalt
3516	753795.61	1166323.06	400.58	asfalt
3517	753812.41	1166319.42	400.34	asfalt
3518	753820.09	1166319.45	400.20	silnice/obr.
3519	753819.09	1166319.66	400.23	silnice/obr. zpev./zpev.
3520	753815.99	1166320.27	400.26	zpev./zpev.
3521	753814.01	1166319.01	400.33	zpev./zpev.
3522	753815.02	1166317.01	400.26	zpev./zpev.
3523	753817.00	1166318.32	400.29	silnice/obr.
3524	753818.39	1166316.20	400.23	silnice/obr. zpev./zpev.
3525	753819.36	1166315.99	400.21	silnice/obr.
3526	753823.29	1166315.11	400.17	silnice/obr.
3527	753824.26	1166314.88	400.15	silnice/obr. zpev./zpev.
3528	753827.23	1166314.28	400.10	zpev./zpev.
3529	753829.42	1166315.65	400.11	zpev./zpev.
3530	753828.18	1166317.60	400.10	zpev./zpev.
3531	753826.35	1166316.19	400.17	silnice/obr.
3532	753825.03	1166318.35	400.15	silnice/obr. zpev./zpev.
3533	753824.05	1166318.55	400.16	silnice/obr.
3534	753824.97	1166318.15	400.33	obrubník
3535	753824.69	1166318.21	400.29	obrubník slep. dl.
3536	753824.61	1166317.82	400.31	slep. dl.
3537	753823.84	1166317.98	400.20	slep. dl.
3538	753819.99	1166318.85	400.25	slep. dl.
3539	753819.41	1166318.96	400.32	slep. dl.
3540	753820.03	1166319.24	400.23	obrubník
3541	753819.49	1166319.35	400.32	obrubník slep. dl.
3542	753819.08	1166319.44	400.40	obrubník
3543	753825.72	1166321.72	400.22	obrubník

3544	753824.70	1166321.95	400.14	obrubník chodník/obr.
3545	753824.80	1166322.35	400.13	chodník/obr. slep. dl.
3546	753825.23	1166324.24	400.08	chodník/obr. zpev./zpev.
3547	753823.69	1166324.58	400.09	zpev./zpev. slep. dl.
3548	753823.26	1166322.68	400.15	slep. dl.
3549	753824.64	1166321.71	400.12	silnice/obr.
3550	753820.73	1166322.58	400.16	silnice/obr.
3551	753819.92	1166323.02	400.29	obrubník
3552	753820.78	1166322.83	400.17	obrubník chodník/obr. 10
3553	753820.87	1166323.21	400.17	chodník/obr. slep. dl.
3554	753822.49	1166322.87	400.16	slep. dl.
3555	753821.29	1166325.12	400.13	chodník/obr. zpev./zpev.
3556	753822.15	1166324.91	400.12	zpev./zpev.
3557	753822.84	1166324.39	400.12	slep. dl.
3558	753808.12	1166325.36	400.34	silnice/obr.
3559	753799.03	1166327.37	400.46	silnice/obr.
3560	753800.18	1166327.38	400.57	obrubník
3561	753799.08	1166327.61	400.51	obrubník
3562	753798.88	1166327.66	400.51	obrubník chodník/obr.
3563	753798.31	1166328.48	400.52	chodník/obr.
3564	753798.62	1166329.77	400.48	chodník/obr. slep. dl.
3565	753798.72	1166330.21	400.46	chodník/obr. slep. dl. obrubník
3566	753798.83	1166330.17	400.47	obrubník
3567	753798.70	1166329.61	400.54	obrubník
3568	753799.18	1166332.14	400.44	chodník/obr. slep. dl.
3569	753799.27	1166332.52	400.44	chodník/obr. slep. dl.
3570	753793.45	1166333.84	400.57	slep. dl. chodník/obr.
3571	753793.35	1166333.45	400.56	chodník/obr. slep. dl.
3572	753792.99	1166331.80	400.56	chodník/obr. slep. dl.
3573	753792.80	1166331.45	400.56	chodník/obr. slep. dl.
3574	753792.87	1166331.84	400.55	obrubník
3575	753792.39	1166330.99	400.67	obrubník
3576	753792.51	1166330.92	400.56	chodník/obr.
3577	753791.74	1166330.24	400.57	chodník/obr.
3578	753791.29	1166330.01	400.57	chodník/obr.
3579	753790.14	1166329.59	400.56	chodník/obr. obrubník
3580	753789.11	1166329.82	400.66	obrubník
3581	753790.09	1166329.35	400.52	silnice/obr.
3582	753785.00	1166330.73	400.68	obrubník
3583	753784.19	1166330.92	400.60	obrubník
3584	753783.90	1166330.98	400.61	obrubník chodník/obr.
3585	753784.13	1166330.67	400.57	silnice/obr.
3586	753783.11	1166331.62	400.65	chodník/obr.
3587	753782.44	1166332.37	400.71	chodník/obr.
3588	753781.80	1166333.75	400.80	chodník/obr.
3589	753781.79	1166333.88	400.80	chodník/obr. slep. dl.
3590	753781.73	1166334.28	400.82	chodník/obr. slep. dl.
3591	753782.15	1166336.25	400.84	chodník/obr. slep. dl.
3592	753782.22	1166336.61	400.83	chodník/obr. slep. dl.
3593	753782.38	1166336.82	400.84	obrubník
3594	753781.83	1166334.26	400.83	obrubník
3595	753777.92	1166337.83	400.91	obrubník
3596	753777.28	1166334.93	400.83	obrubník
3597	753777.98	1166337.57	400.89	slep. dl. CHOO
3598	753777.90	1166337.18	400.87	CHOO slep. dl.
3599	753777.47	1166335.23	400.81	chodník/obr. slep. dl.
3600	753777.39	1166334.87	400.82	chodník/obr. slep. dl.
3601	753777.04	1166334.49	400.81	chodník/obr.
3602	753776.20	1166333.94	400.78	chodník/obr.
3603	753775.26	1166333.57	400.74	chodník/obr.
3604	753773.74	1166333.21	400.71	chodník/obr. obrubník
3605	753772.78	1166333.43	400.79	obrubník
3606	753773.68	1166332.97	400.68	silnice/obr.
3607	753763.33	1166335.53	400.91	obrubník
3608	753762.25	1166335.76	400.84	obrubník

3609	753762.13	1166335.78	400.84	obrubník chodník/obr.
3610	753762.20	1166335.50	400.82	silnice/obr.
3611	753761.24	1166336.74	400.91	chodník/obr. ZDL
3612	753760.70	1166337.64	400.94	chodník/obr.
3613	753760.42	1166338.62	400.97	chodník/obr.
3614	753760.42	1166338.71	400.98	chodník/obr. slep. dl.
3615	753760.44	1166339.12	400.98	chodník/obr. slep. dl.
3616	753760.83	1166340.96	401.06	chodník/obr. slep. dl.
3617	753760.92	1166341.35	401.07	chodník/obr. slep. dl.
3618	753761.08	1166341.55	401.08	obrubník
3619	753760.55	1166339.10	400.99	obrubník
3620	753757.46	1166342.34	401.15	obrubník
3621	753757.01	1166340.41	401.06	obrubník
3622	753757.58	1166342.32	401.13	chodník/obr.
3623	753757.52	1166342.02	401.14	chodník/obr. slep. dl.
3624	753757.43	1166341.65	401.12	chodník/obr. slep. dl.
3625	753757.13	1166340.37	401.06	chodník/obr.
3626	753756.95	1166339.89	401.04	chodník/obr. slep. dl.
3627	753756.77	1166339.52	401.03	chodník/obr. slep. dl.
3628	753756.45	1166338.96	401.02	chodník/obr.
3629	753756.09	1166338.59	401.00	chodník/obr.
3630	753755.24	1166338.06	400.98	chodník/obr.
3631	753754.16	1166337.56	400.94	chodník/obr. obrubník
3632	753753.30	1166337.74	401.04	obrubník
3633	753754.04	1166337.32	400.91	silnice/obr.
3634	753741.50	1166340.08	401.09	silnice/obr.
3635	753733.64	1166341.82	401.19	silnice/obr.
3636	753734.81	1166341.83	401.30	obrubník
3637	753733.68	1166342.07	401.23	obrubník
3638	753733.42	1166342.13	401.23	obrubník chodník/obr.
3639	753732.57	1166343.05	401.31	chodník/obr.
3640	753731.71	1166344.28	401.38	chodník/obr.
3641	753731.56	1166344.78	401.40	chodník/obr.
3642	753731.55	1166344.89	401.40	chodník/obr. slep. dl.
3643	753731.52	1166345.21	401.40	chodník/obr.
3644	753731.53	1166345.30	401.41	chodník/obr. slep. dl.
3645	753731.99	1166347.31	401.43	chodník/obr. slep. dl.
3646	753732.06	1166347.70	401.42	chodník/obr. slep. dl.
3647	753732.19	1166347.71	401.43	obrubník
3648	753731.63	1166345.25	401.41	obrubník
3649	753728.14	1166348.67	401.50	chodník/obr. slep. dl.
3650	753728.05	1166348.77	401.50	obrubník
3651	753727.51	1166346.30	401.47	obrubník
3652	753728.05	1166348.28	401.51	chodník/obr. slep. dl.
3653	753727.63	1166346.28	401.47	chodník/obr.
3654	753727.58	1166346.17	401.47	chodník/obr. slep. dl.
3655	753727.45	1166345.80	401.46	chodník/obr. slep. dl.
3656	753727.18	1166345.36	401.45	chodník/obr.
3657	753726.78	1166345.03	401.44	chodník/obr.
3658	753725.41	1166344.39	401.39	chodník/obr.
3659	753724.30	1166344.15	401.36	chodník/obr. obrubník
3660	753724.18	1166344.16	401.36	obrubník
3661	753723.40	1166344.36	401.45	obrubník
3662	753724.14	1166343.93	401.33	silnice/obr.
3663	753729.46	1166332.44	401.20	silnice/obr.
3664	753722.60	1166333.95	401.30	silnice/obr.
3665	753714.82	1166335.65	401.39	silnice/obr.
3666	753713.07	1166336.04	401.40	silnice/obr.
3667	753712.94	1166335.81	401.44	silnice/obr.
3668	753713.51	1166335.44	401.44	silnice/obr.
3669	753714.27	1166334.84	401.41	silnice/obr.
3670	753722.49	1166339.00	401.44	asfalt
3671	753711.66	1166341.40	401.56	asfalt
3672	753707.19	1166337.35	401.45	silnice/obr.
3674	753706.60	1166335.03	401.69	chodník/obr.

3675	753700.52	1166336.39	401.70	chodník/obr. slep. dl.
3676	753700.77	1166337.44	401.69	slep. dl.
3677	753700.93	1166338.13	401.57	slep. dl.
3678	753703.02	1166337.57	401.63	chodník/obr. 5
3679	753702.68	1166337.76	401.56	chodník/obr. slep. dl.
3680	753702.60	1166338.13	401.50	chodník/obr. obrubník
3681	753703.38	1166337.97	401.60	obrubník
3682	753705.28	1166337.53	401.58	obrubník
3683	753706.06	1166337.34	401.50	obrubník
3684	753702.67	1166338.38	401.48	silnice/obr.
3685	753698.77	1166339.30	401.53	silnice/obr.
3686	753697.91	1166339.27	401.66	obrubník
3687	753698.71	1166339.06	401.54	obrubník chodník/obr.
3688	753698.46	1166338.70	401.62	chodník/obr. slep. dl.
3689	753697.99	1166338.71	401.75	chodník/obr.
3690	753697.36	1166338.86	401.80	chodník/obr.
3691	753697.41	1166339.11	401.81	chodník/obr.
3692	753697.07	1166339.19	401.83	chodník/obr.
3693	753696.96	1166338.94	401.85	chodník/obr.
3694	753694.67	1166339.52	402.04	chodník/obr. ZDL zpev./zpev.
3695	753694.29	1166337.86	402.11	zpev./zpev. chodník/obr. PALISADY
3696	753698.34	1166336.95	401.75	chodník/obr.
3697	753698.33	1166336.88	401.77	chodník/obr.
3698	753698.12	1166335.72	402.00	chodník/obr. PALI
3699	753700.16	1166338.31	401.59	slep. dl.
3700	753699.99	1166337.55	401.69	slep. dl.
3701	753699.77	1166336.57	401.71	slep. dl. chodník/obr.
3702	753703.29	1166341.60	401.59	silnice/obr.
3703	753704.18	1166341.38	401.58	silnice/obr. zpev./zpev.
3704	753707.50	1166340.92	401.53	zpev./zpev.
3705	753709.46	1166341.99	401.55	zpev./zpev.
3706	753708.62	1166343.84	401.55	zpev./zpev.
3707	753706.32	1166342.50	401.59	silnice/obr.
3708	753705.05	1166344.78	401.61	silnice/obr. zpev./zpev.
3709	753700.16	1166345.85	401.63	silnice/obr.
3710	753699.26	1166346.05	401.65	silnice/obr. zpev./zpev.
3711	753697.11	1166344.78	401.71	silnice/obr.
3712	753695.72	1166346.67	401.70	zpev./zpev.
3713	753694.06	1166345.52	401.72	zpev./zpev.
3714	753694.74	1166343.62	401.68	zpev./zpev.
3715	753698.41	1166342.63	401.63	silnice/obr. zpev./zpev.
3716	753699.36	1166342.44	401.62	silnice/obr.
3717	753698.43	1166342.83	401.81	obrubník
3718	753698.91	1166342.74	401.72	obrubník slep. dl.
3719	753699.00	1166343.13	401.73	slep. dl.
3720	753698.99	1166343.13	401.72	slep. dl.
3721	753699.57	1166343.02	401.66	slep. dl.
3722	753699.42	1166342.64	401.65	obrubník
3723	753701.11	1166342.69	401.63	slep. dl.
3724	753701.60	1166344.92	401.62	slep. dl.
3725	753700.06	1166345.25	401.66	slep. dl.
3726	753699.47	1166345.38	401.75	slep. dl.
3727	753703.32	1166341.79	401.62	obrubník
3728	753703.93	1166341.65	401.70	obrubník slep. dl.
3729	753704.01	1166342.06	401.71	slep. dl.
3730	753704.24	1166341.57	401.75	obrubník
3731	753703.43	1166342.19	401.63	slep. dl.
3732	753701.89	1166342.52	401.62	slep. dl.
3733	753702.37	1166344.75	401.61	slep. dl.
3734	753703.92	1166344.42	401.63	slep. dl.
3735	753704.49	1166344.29	401.69	slep. dl.
3736	753705.00	1166344.58	401.74	obrubník
3737	753704.04	1166344.80	401.62	obrubník
3738	753700.12	1166345.65	401.64	obrubník
3739	753699.24	1166345.83	401.81	obrubník

3740	753719.77	1166345.07	401.39	silnice/obr.
3741	753715.53	1166346.17	401.46	silnice/obr.
3742	753712.50	1166346.84	401.50	silnice/obr.
3743	753708.64	1166347.61	401.54	silnice/obr.
3744	753704.79	1166348.28	401.58	silnice/obr.
3745	753702.77	1166348.64	401.59	silnice/obr.
3746	753700.86	1166349.06	401.62	silnice/obr.
3747	753705.93	1166348.34	401.67	obrubník
3748	753704.83	1166348.51	401.60	obrubník chodník/obr.
3749	753704.89	1166348.90	401.62	chodník/obr. slep. dl.
3750	753705.29	1166351.13	401.76	chodník/obr. zpev./zpev.
3751	753705.36	1166351.12	401.75	obrubník
3752	753704.89	1166348.51	401.60	obrubník
3753	753701.51	1166351.97	401.79	zpev./zpev. chodník/obr.
3754	753701.00	1166349.70	401.65	chodník/obr. slep. dl.
3755	753700.92	1166349.30	401.63	chodník/obr. obrubník
3756	753699.82	1166349.54	401.74	obrubník
3757	753688.07	1166351.82	401.77	silnice/obr.
3758	753675.31	1166354.63	401.91	silnice/obr.
3759	753676.36	1166354.66	402.01	obrubník
3760	753675.37	1166354.87	401.95	obrubník
3761	753675.22	1166354.91	401.95	obrubník chodník/obr.
3762	753674.59	1166355.71	402.01	chodník/obr.
3763	753674.13	1166356.58	402.09	chodník/obr.
3764	753673.99	1166357.60	402.15	chodník/obr. slep. dl.
3765	753674.02	1166358.01	402.17	chodník/obr. slep. dl.
3766	753674.48	1166360.05	402.23	chodník/obr. slep. dl.
3767	753674.57	1166360.44	402.24	chodník/obr. slep. dl.
3768	753674.68	1166360.49	402.24	obrubník
3769	753674.14	1166358.02	402.18	obrubník
3770	753666.59	1166362.21	402.37	obrubník
3771	753666.05	1166359.80	402.27	obrubník
3772	753666.69	1166362.13	402.36	chodník/obr. slep. dl.
3773	753666.61	1166361.75	402.35	chodník/obr. slep. dl.
3774	753666.16	1166359.76	402.27	chodník/obr. slep. dl.
3775	753666.05	1166359.41	402.26	chodník/obr. slep. dl.
3776	753665.76	1166358.81	402.24	chodník/obr.
3777	753665.03	1166358.08	402.17	chodník/obr.
3778	753664.16	1166357.57	402.11	chodník/obr.
3779	753663.81	1166357.45	402.10	chodník/obr. obrubník
3780	753662.80	1166357.68	402.19	obrubník
3781	753663.76	1166357.21	402.07	silnice/obr.
3782	753648.33	1166360.60	402.25	silnice/obr.
3783	753629.71	1166364.73	402.47	silnice/obr.
3784	753613.08	1166368.43	402.72	silnice/obr.
3785	753612.32	1166364.97	402.77	zpev./zpev.
3786	753611.58	1166361.53	402.74	zpev./zpev. silnice/obr.
3787	753611.34	1166361.30	402.82	obrubník
3788	753616.05	1166360.37	402.66	silnice/obr.
3789	753615.99	1166360.13	402.69	obrubník
3790	753616.20	1166360.08	402.68	obrubník chodník/obr.
3791	753617.01	1166359.46	402.67	chodník/obr. ASF
3792	753617.66	1166358.67	402.68	chodník/obr.
3793	753618.00	1166357.70	402.67	chodník/obr.
3794	753618.14	1166356.69	402.69	chodník/obr.
3795	753618.11	1166355.68	402.70	chodník/obr.
3796	753618.05	1166355.19	402.71	chodník/obr.
3797	753624.17	1166353.86	402.60	chodník/obr.
3798	753624.93	1166354.85	402.58	chodník/obr.
3799	753625.70	1166355.55	402.57	chodník/obr.
3800	753626.93	1166356.43	402.55	chodník/obr.
3801	753628.10	1166357.10	402.51	chodník/obr. obrubník
3802	753629.08	1166356.86	402.55	obrubník
3803	753628.16	1166357.34	402.47	silnice/obr.
3804	753628.99	1166360.95	402.55	asfalt

3805	753625.40	1166355.12	402.58	chodník/obr.
3806	753626.36	1166354.91	402.68	chodník/obr. 5 ZDL zpev./zpev.
3807	753626.06	1166353.15	402.75	zpev./zpev. chodník/obr.
3808	753624.11	1166353.56	402.61	chodník/obr.
3809	753623.98	1166353.58	402.59	chodník/obr.
3810	753623.54	1166352.70	402.62	chodník/obr.
3811	753623.24	1166351.43	402.64	chodník/obr. zpev./zpev.
3812	753617.51	1166352.68	402.72	zpev./zpev. chodník/obr.
3813	753618.01	1166354.87	402.71	chodník/obr.
3814	753647.83	1166356.47	402.29	asfalt
3815	753646.90	1166352.61	402.20	silnice/obr.
3816	753661.47	1166348.84	402.01	silnice/obr.
3817	753662.77	1166352.92	402.11	asfalt
3818	753685.11	1166347.52	401.84	asfalt
3819	753683.72	1166343.15	401.74	silnice/obr.
3820	753853.02	1166295.75	399.61	silnice/obr.
3821	753853.76	1166296.76	399.59	silnice/obr.
3822	753853.95	1166296.59	399.69	obrubník
3823	753854.61	1166297.34	399.56	obrubník
3824	753854.77	1166297.52	399.55	obrubník
3825	753854.60	1166297.69	399.55	silnice/obr.
3826	753855.33	1166298.38	399.57	silnice/obr.
3827	753855.50	1166298.19	399.66	obrubník
3828	753856.01	1166298.88	399.56	silnice/obr.
3829	753856.71	1166299.30	399.55	silnice/obr.
3830	753857.88	1166299.77	399.54	silnice/obr.
3831	753858.25	1166299.89	399.56	silnice/obr.
3832	753859.23	1166300.05	399.51	silnice/obr.
3833	753859.49	1166300.10	399.52	silnice/obr.
3834	753860.46	1166300.17	399.55	silnice/obr.
3835	753860.50	1166299.92	399.63	obrubník
3836	753859.52	1166299.87	399.52	obrubník
3837	753859.28	1166299.83	399.52	obrubník
3838	753858.32	1166299.64	399.63	obrubník
3839	753862.36	1166300.23	399.54	silnice/obr.
3840	753862.37	1166299.97	399.63	obrubník
3841	753863.36	1166300.01	399.52	obrubník
3842	753863.61	1166300.02	399.53	obrubník
3843	753864.63	1166300.05	399.61	obrubník
3844	753864.61	1166300.31	399.51	silnice/obr.
3845	753866.52	1166300.09	399.59	obrubník
3846	753867.52	1166300.10	399.47	obrubník
3847	753867.76	1166300.10	399.47	obrubník
3848	753868.78	1166300.11	399.58	obrubník
3849	753868.76	1166300.36	399.47	silnice/obr.
3850	753870.69	1166300.34	399.45	silnice/obr.
3851	753874.63	1166299.97	399.41	silnice/obr.
3852	753878.04	1166299.56	399.39	silnice/obr.
3853	753882.29	1166298.89	399.36	silnice/obr.
3854	753886.70	1166298.03	399.34	silnice/obr.
3855	753894.38	1166296.49	399.27	silnice/obr.
3856	753907.36	1166293.90	399.20	silnice/obr.
3857	753925.68	1166290.34	398.85	silnice/obr.
3858	753926.96	1166295.20	398.99	asfalt
3859	753907.88	1166298.78	399.32	asfalt
3860	753893.88	1166301.64	399.43	asfalt
3861	753873.79	1166305.92	399.59	asfalt
3862	753849.70	1166311.21	399.88	asfalt
3863	753836.69	1166319.07	399.97	silnice/obr.
3864	753853.32	1166315.42	399.76	silnice/obr.
3865	753853.38	1166315.67	399.87	obrubník PCD
3866	753863.54	1166313.41	399.75	obrubník
3867	753863.49	1166313.16	399.64	silnice/obr.
3868	753876.69	1166310.36	399.51	silnice/obr.
3869	753883.80	1166308.93	399.40	silnice/obr.


3870	753882.78	1166309.37	399.52	obrubník
3871	753883.85	1166309.17	399.41	obrubník chodník/obr.
3872	753885.16	1166309.07	399.43	chodník/obr.
3873	753886.63	1166309.35	399.42	chodník/obr.
3874	753888.00	1166309.94	399.41	chodník/obr.
3875	753888.24	1166310.10	399.40	chodník/obr. slep. dl.
3876	753888.61	1166310.42	399.41	chodník/obr. slep. dl.
3877	753889.54	1166311.69	399.39	chodník/obr.
3878	753889.85	1166312.38	399.38	chodník/obr. slep. dl.
3879	753889.98	1166312.75	399.36	chodník/obr. slep. dl.
3880	753894.04	1166311.98	399.31	chodník/obr. slep. dl.
3881	753894.03	1166311.51	399.31	chodník/obr. slep. dl.
3882	753894.05	1166310.47	399.32	chodník/obr.
3883	753894.23	1166309.30	399.33	chodník/obr. slep. dl.
3884	753894.34	1166308.86	399.34	chodník/obr. slep. dl.
3885	753894.79	1166307.87	399.34	chodník/obr.
3886	753895.44	1166307.13	399.34	chodník/obr.
3887	753896.81	1166306.52	399.31	chodník/obr. obrubník
3888	753897.65	1166306.35	399.38	obrubník
3889	753896.77	1166306.28	399.29	silnice/obr.
3890	753910.60	1166303.50	399.21	silnice/obr.
3891	753929.71	1166299.62	398.87	silnice/obr.
3892	753943.73	1166286.97	398.66	silnice/obr.
3893	753957.47	1166284.52	398.41	silnice/obr.
3894	753968.65	1166282.59	398.03	silnice/obr.
3895	753967.62	1166282.52	398.18	obrubník
3896	753968.62	1166282.36	398.03	obrubník
3897	753972.57	1166281.69	397.92	obrubník
3898	753973.39	1166281.55	398.00	obrubník
3899	753972.62	1166281.92	397.91	silnice/obr.
3900	753977.19	1166281.16	397.80	silnice/obr.
3901	753977.12	1166280.92	397.91	obrubník
3902	753978.24	1166280.73	397.76	obrubník
3903	753978.48	1166280.69	397.76	obrubník
3904	753979.52	1166280.51	397.86	obrubník
3905	753985.40	1166279.77	397.62	silnice/obr.
3906	753985.35	1166279.52	397.72	obrubník
3907	753986.41	1166279.34	397.56	obrubník
3908	753986.65	1166279.31	397.56	obrubník
3909	753987.77	1166279.11	397.66	obrubník
3910	753993.24	1166278.44	397.43	silnice/obr.
3911	753993.19	1166278.19	397.53	obrubník
3912	753994.06	1166278.04	397.39	obrubník
3913	753994.30	1166278.00	397.39	obrubník
3914	753995.29	1166277.83	397.50	obrubník
3915	754000.85	1166277.17	397.25	silnice/obr.
3916	754000.80	1166276.93	397.35	obrubník
3917	754001.69	1166276.77	397.20	obrubník
3918	754001.94	1166276.72	397.20	obrubník
3919	754003.07	1166276.55	397.30	obrubník
3920	754008.63	1166275.90	397.06	silnice/obr.
3921	754008.58	1166275.64	397.16	obrubník
3922	754009.70	1166275.44	397.01	obrubník
3923	754009.95	1166275.40	397.01	obrubník
3924	754011.05	1166275.22	397.11	obrubník
3925	754011.08	1166275.47	397.00	silnice/obr.
3926	754012.27	1166280.49	397.10	asfalt
3927	753993.45	1166283.62	397.55	asfalt
3928	753948.11	1166291.40	398.75	asfalt
3929	753935.90	1166298.46	398.80	silnice/obr.
3930	753935.93	1166298.72	398.90	obrubník
3931	753936.98	1166298.53	398.81	obrubník
3932	753938.30	1166298.29	398.80	obrubník chodník/obr.
3933	753938.97	1166298.28	398.81	chodník/obr.
3934	753940.05	1166298.62	398.79	chodník/obr.

3935	753940.92	1166299.08	398.78	chodník/obr.
3936	753941.77	1166299.73	398.76	chodník/obr.
3937	753942.13	1166300.14	398.75	chodník/obr. slep. dl.
3938	753942.37	1166300.49	398.74	chodník/obr. slep. dl.
3939	753942.86	1166301.41	398.74	chodník/obr.
3940	753943.20	1166302.39	398.74	chodník/obr.
3941	753943.23	1166302.56	398.74	chodník/obr. slep. dl.
3942	753943.31	1166302.95	398.74	chodník/obr. slep. dl.
3943	753943.51	1166303.94	398.72	chodník/obr.
3944	753953.23	1166302.19	398.60	chodník/obr.
3945	753953.12	1166301.18	398.61	chodník/obr. slep. dl.
3946	753953.04	1166300.78	398.59	chodník/obr. slep. dl.
3947	753953.00	1166299.92	398.60	chodník/obr.
3948	753953.22	1166298.54	398.59	chodník/obr. slep. dl.
3949	753953.38	1166298.10	398.60	chodník/obr. slep. dl.
3950	753953.89	1166297.14	398.60	chodník/obr.
3951	753954.90	1166296.02	398.57	chodník/obr.
3952	753955.64	1166295.46	398.55	chodník/obr.
3953	753956.67	1166295.04	398.52	chodník/obr. obrubník
3954	753957.71	1166294.86	398.51	obrubník
3955	753956.85	1166294.75	398.49	silnice/obr.
3956	753957.78	1166294.97	398.51	obrubník
3957	753956.81	1166295.14	398.64	obrubník
3958	753953.37	1166298.50	398.60	chodník/obr.
3959	753953.18	1166300.81	398.60	chodník/obr.
3960	753958.50	1166299.97	398.62	chodník/obr. podezdívka
3961	753958.11	1166297.69	398.57	chodník/obr.
3962	753970.23	1166295.67	398.29	chodník/obr.
3963	753970.70	1166295.18	398.28	chodník/obr.
3964	753970.72	1166294.67	398.22	chodník/obr.
3965	753970.37	1166292.71	398.12	chodník/obr. obrubník
3966	753969.41	1166292.87	398.26	obrubník
3967	753970.33	1166292.46	398.11	silnice/obr.
3968	753971.84	1166297.75	398.33	podezdívka
3969	753974.36	1166291.83	398.00	silnice/obr.
3970	753975.20	1166292.03	398.10	obrubník
3971	753974.40	1166292.08	398.02	obrubník
3972	753974.25	1166292.11	398.02	obrubník chodník/obr.
3973	753974.53	1166294.33	398.14	chodník/obr.
3974	753974.74	1166294.70	398.16	chodník/obr.
3975	753975.06	1166294.87	398.18	chodník/obr.
3976	753975.07	1166294.78	398.17	obrubník
3977	753989.30	1166292.40	397.84	obrubník
3978	753989.30	1166292.47	397.85	chodník/obr.
3979	753990.14	1166294.66	397.89	podezdívka
3980	753979.02	1166291.60	397.90	silnice/obr.
3981	753980.42	1166291.58	397.86	silnice/obr.
3982	753987.15	1166291.87	397.71	silnice/obr.
3983	753973.75	1166288.58	398.04	silnice/obr.
3984	753969.78	1166289.25	398.15	silnice/obr.
3985	753968.80	1166289.41	398.18	silnice/obr. zpev./zpev.
3986	753965.51	1166289.93	398.29	zpev./zpev.
3987	753963.67	1166288.70	398.38	zpev./zpev.
3988	753964.67	1166286.66	398.28	zpev./zpev.
3989	753966.88	1166288.00	398.30	silnice/obr.
3990	753968.24	1166285.96	398.17	silnice/obr. zpev./zpev.
3991	753969.22	1166285.83	398.14	silnice/obr.
3992	753973.19	1166285.20	398.03	silnice/obr.
3993	753974.19	1166285.07	397.99	silnice/obr. zpev./zpev.
3994	753976.09	1166286.57	398.03	silnice/obr.
3995	753977.88	1166285.00	397.91	zpev./zpev.
3996	753979.32	1166286.19	397.90	zpev./zpev.
3997	753978.31	1166287.74	397.92	zpev./zpev.
3998	753974.74	1166288.42	398.00	zpev./zpev. silnice/obr.
3999	753974.70	1166288.20	398.19	obrubník

4000	753973.71	1166288.38	398.06	obrubník
4001	753969.76	1166289.05	398.17	obrubník
4002	753968.78	1166289.20	398.35	obrubník
4003	753968.26	1166286.17	398.35	obrubník
4004	753969.25	1166286.02	398.16	obrubník
4005	753973.22	1166285.40	398.05	obrubník
4006	753974.24	1166285.27	398.19	obrubník
4007	753988.81	1166291.95	397.69	silnice/obr.
4008	753989.83	1166291.84	397.64	silnice/obr.
4009	753991.30	1166291.74	397.59	silnice/obr.
4010	753991.40	1166292.12	397.79	obrubník
4011	753990.81	1166292.22	397.82	obrubník
4012	753989.83	1166292.22	397.83	obrubník
4013	753988.81	1166292.10	397.83	obrubník
4014	753988.80	1166292.21	397.83	obrubník
4015	753991.60	1166293.66	397.84	slep. dl.
4016	753991.40	1166292.54	397.81	slep. dl. zpev./zpev.
4017	753990.92	1166292.61	397.83	zpev./zpev. CERV
4018	753992.43	1166293.77	397.82	slep. dl. SIRKA
4019	753993.60	1166294.06	397.81	podezdívka
4020	754004.49	1166289.50	397.27	silnice/obr.
4021	754004.61	1166289.89	397.47	obrubník
4022	754004.60	1166290.30	397.49	zpev./zpev. CERVE
4023	754007.35	1166289.85	397.42	zpev./zpev.
4024	754007.23	1166289.47	397.42	obrubník
4025	754008.22	1166289.07	397.36	obrubník
4026	754008.26	1166289.16	397.36	obrubník
4027	754007.35	1166289.44	397.41	chodník/obr.
4028	754007.17	1166289.06	397.23	silnice/obr.
4029	754008.17	1166288.92	397.21	silnice/obr.
4030	754017.61	1166286.29	396.99	silnice/obr.
4031	754016.86	1166286.75	397.13	obrubník
4032	754017.66	1166286.52	397.03	obrubník
4033	754017.51	1166286.59	397.05	chodník/obr.
4034	754018.52	1166286.56	397.03	chodník/obr.
4035	754019.53	1166286.62	397.02	chodník/obr.
4036	754019.93	1166286.67	397.02	chodník/obr. slep. dl.
4037	754020.81	1166286.89	397.00	chodník/obr. slep. dl.
4038	754021.07	1166287.13	397.00	chodník/obr.
4039	754021.13	1166287.02	396.99	chodník/obr.
4040	754022.04	1166287.71	396.95	chodník/obr.
4041	754022.61	1166288.59	396.92	chodník/obr. slep. dl.
4042	754022.76	1166288.98	396.89	chodník/obr. slep. dl.
4043	754022.84	1166289.31	396.89	chodník/obr. podezdívka
4044	754030.76	1166282.64	396.72	silnice/obr.
4045	754035.37	1166281.50	396.53	silnice/obr.
4046	754035.43	1166281.74	396.55	obrubník
4047	754036.26	1166281.58	396.60	obrubník
4048	754035.42	1166281.83	396.56	chodník/obr.
4049	754033.21	1166282.68	396.66	chodník/obr.
4050	754032.41	1166283.12	396.68	chodník/obr.
4051	754031.52	1166284.02	396.70	chodník/obr.
4052	754030.93	1166284.75	396.73	chodník/obr. slep. dl.
4053	754030.61	1166285.20	396.72	chodník/obr. slep. dl.
4054	754030.06	1166286.22	396.74	chodník/obr.
4055	754029.73	1166287.34	396.71	chodník/obr. slep. dl.
4056	754029.70	1166287.77	396.71	chodník/obr. slep. dl.
4057	754029.70	1166288.10	396.70	chodník/obr.
4058	754034.66	1166282.26	396.62	chodník/obr. 5 STAV
4059	754046.09	1166280.31	396.49	chodník/obr.
4061	754045.35	1166279.80	396.21	silnice/obr.
4062	754044.33	1166275.59	396.27	asfalt
4063	754072.67	1166271.12	395.76	asfalt
4064	754073.27	1166275.04	395.70	silnice/obr.
4065	754073.09	1166275.75	395.99	chodník/obr.


4068	754090.54	1166272.83	395.61	chodník/obr.
4069	754090.49	1166272.44	395.54	chodník/obr.
4070	754090.39	1166272.19	395.43	silnice/obr.
4071	754089.57	1166268.46	395.44	asfalt
4072	754112.68	1166268.48	394.93	silnice/obr.
4073	754112.04	1166264.96	394.99	asfalt
4074	754115.77	1166268.26	395.01	obrubník
4075	754116.76	1166268.11	394.91	obrubník
4076	754121.73	1166267.35	394.89	obrubník
4077	754122.71	1166267.21	394.96	obrubník
4078	754122.69	1166266.96	394.86	silnice/obr.
4079	754125.53	1166266.60	394.82	silnice/obr.
4080	754127.88	1166266.79	394.80	silnice/obr.
4081	754128.90	1166267.11	394.82	silnice/obr.
4082	754129.49	1166267.42	394.81	silnice/obr.
4083	754130.42	1166268.08	394.80	silnice/obr.
4084	754131.73	1166269.42	394.79	silnice/obr. zpev./zpev.
4085	754133.04	1166265.21	394.83	zpev./zpev.
4086	754132.51	1166261.67	394.85	zpev./zpev.
4087	754132.17	1166258.18	394.80	zpev./zpev. silnice/obr.
4088	754122.50	1166259.58	394.87	silnice/obr.
4089	754122.50	1166259.33	394.98	obrubník
4090	754121.37	1166259.49	394.90	obrubník
4091	754113.51	1166260.91	394.98	silnice/obr.
4092	754103.92	1166262.35	395.11	silnice/obr.
4093	754103.88	1166262.08	395.15	obrubník
4094	754103.00	1166262.22	395.25	obrubník
4095	754095.12	1166263.65	395.28	silnice/obr.
4096	754086.96	1166264.87	395.43	silnice/obr.
4097	754087.99	1166264.47	395.53	obrubník
4098	754086.92	1166264.63	395.43	obrubník
4099	754074.84	1166266.72	395.61	silnice/obr.
4100	754067.13	1166267.87	395.77	silnice/obr.
4101	754067.09	1166267.64	395.81	obrubník
4102	754065.92	1166267.82	395.92	obrubník
4103	754058.84	1166269.23	395.93	silnice/obr.
4104	754053.64	1166270.01	396.02	silnice/obr.
4105	754051.51	1166270.27	396.07	silnice/obr.
4106	754049.60	1166270.20	396.22	obrubník
4107	754048.61	1166270.30	396.11	obrubník
4108	754048.35	1166270.32	396.11	obrubník
4109	754047.40	1166270.41	396.24	obrubník
4110	754047.42	1166270.65	396.13	silnice/obr.
4111	754041.43	1166271.24	396.24	silnice/obr.
4112	754041.41	1166270.99	396.34	obrubník
4113	754042.42	1166270.89	396.20	obrubník
4114	754042.68	1166270.87	396.19	obrubník
4115	754043.59	1166270.77	396.30	obrubník
4116	754035.31	1166271.82	396.42	silnice/obr.
4117	754035.27	1166271.57	396.53	obrubník
4118	754036.35	1166271.47	396.37	obrubník
4119	754036.61	1166271.44	396.36	obrubník
4120	754037.51	1166271.35	396.46	obrubník
4121	754033.20	1166271.78	396.59	obrubník
4122	754032.18	1166271.91	396.55	obrubník chodník/obr.
4123	754032.19	1166272.15	396.52	silnice/obr.
4124	754030.26	1166271.80	396.61	chodník/obr.
4125	754028.87	1166271.44	396.68	chodník/obr.
4126	754027.84	1166270.58	396.71	chodník/obr.
4127	754019.68	1166271.99	396.91	chodník/obr. 10-12
4128	754019.16	1166273.01	396.92	chodník/obr. ZDL
4129	754018.42	1166273.56	396.92	chodník/obr.
4130	754016.07	1166274.36	396.94	chodník/obr. obrubník
4131	754015.33	1166274.48	397.03	obrubník
4132	754016.13	1166274.61	396.91	silnice/obr.

4137	754104.05	1166261.94	395.16	obrubaník
4138	754105.14	1166261.55	395.24	obrubaník
4139	754105.96	1166261.10	395.22	obrubaník
4140	754106.48	1166260.40	395.20	obrubaník
4141	754106.83	1166259.21	395.17	obrubaník
4142	754106.71	1166257.18	395.15	obrubaník
4143	754106.86	1166257.13	395.03	liniová vpust'
4144	754116.56	1166255.41	394.94	liniová vpust'
4145	754116.75	1166255.56	395.05	obrubaník
4146	754117.19	1166257.54	395.06	obrubaník
4147	754117.32	1166257.83	395.06	obrubaník
4148	754118.04	1166258.58	395.06	obrubaník
4149	754119.35	1166259.18	395.05	obrubaník
4150	754121.22	1166259.38	394.93	obrubaník
4151	754121.21	1166259.49	394.92	obrubaník
4152	753706.07	1166337.33	401.50	obrubaník
4153	753706.79	1166335.87	401.68	obrubaník
4154	753706.47	1166334.37	401.72	obrubaník
4155	753706.59	1166334.66	401.71	obrubaník
4156	753706.55	1166334.51	401.71	liniová vpust'
4157	753707.29	1166334.18	401.72	obrubaník
4158	753706.64	1166331.26	402.16	obrubaník
4159	753709.60	1166330.62	402.06	obrubaník
4160	753710.77	1166330.38	402.05	obrubaník
4161	753711.37	1166333.30	401.70	obrubaník
4162	753711.43	1166333.59	401.70	obrubaník
4163	753711.36	1166333.46	401.71	liniová vpust'
4164	753711.44	1166333.29	401.71	obrubaník
4165	753711.78	1166334.78	401.67	obrubaník
4166	753712.09	1166335.98	401.45	obrubaník

Zaměřil Rudolf Blazek	Zpracoval Ing. Jiří Tihl	Kreslil Ing. Jiří Tihl	Kontroloval Ing. Jan Fous	 <small>Lišácká 279, 370 07 Č. Budějovice IČ: 26186833 e-mail: ge@geoterc.cz</small>
Soutřadnicový systém : JTSK			Výškový systém : Bpv	
Akce : Obytný soubor Dubičný potok - D2 Zaměření skutečného provedení komunikací			Datum zaměření 12/2023 Datum zpracování 12. 1. 2024	Měřítko 1:250 Číslo výkresu 1.
Obsah : Polohopis a výškopis			Odpovídá ČSN 013410 a 013411	
			Třída přesnosti: 3	

Klad listů:

1
2
3

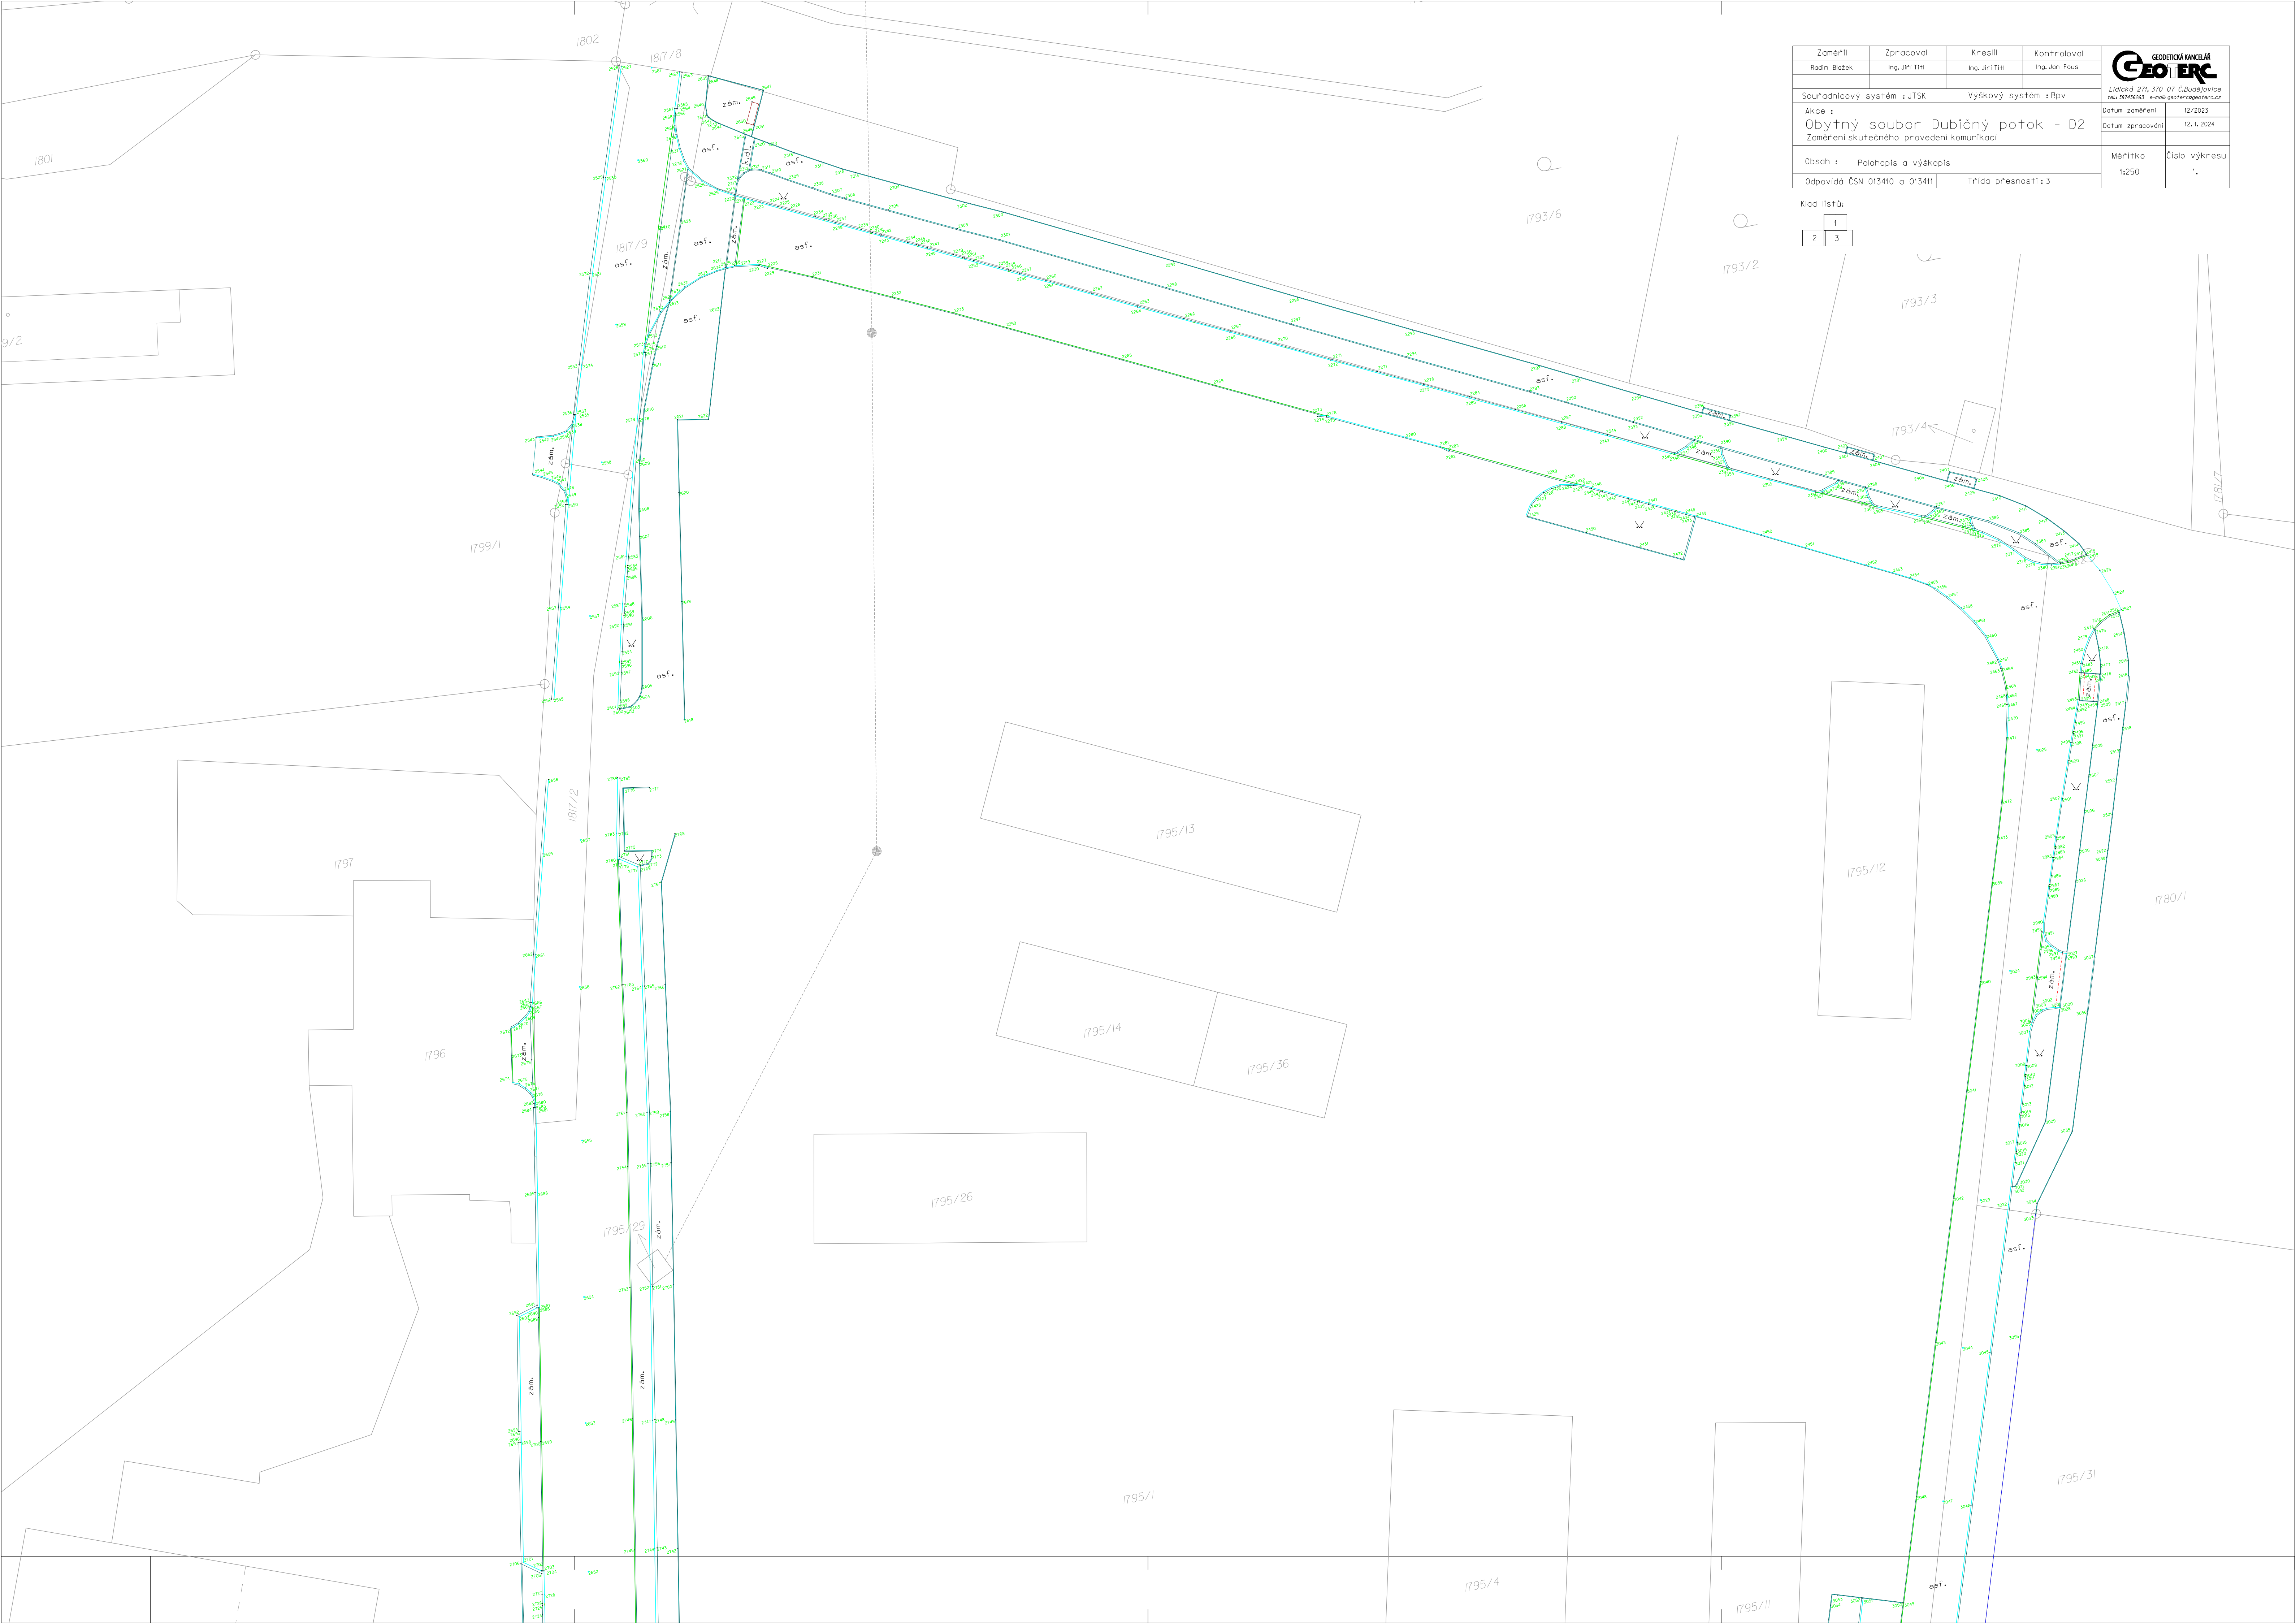



Klad listů:			
1	2	3	
Zaměřil	Zpracoval	Kreslil	Kontroloval
Radek Blažek	Ing. Jiří Tihl	Ing. Jiří Tihl	Ing. Jan Faus
Souradnicový systém : JTSK		Výškový systém : Bpv	
Akce : Obytný soubor Dubičný potok - D2 Zaměření skutečného provedení komunikací			Datum zaměření 12/2023
Obsah : Polohopis a výškopis			Měřítko 1:250
Odpovídá ČSN 013410 a 013411		Třída přesnosti : 3	Číslo výkresu 2.





Klad listů:

1
2
3

Zaměřil	Zpracoval	Kreslil	Kontroloval
Rodim Blazek	Ing. Jiří Tih	Ing. Jiří Tih	Ing. Jan Fous
Souřadnicový systém : JTSK		Výškový systém : Bpx	
Akce : Obytný soubor Dubičný potok - D2		Datum zpracování : 12.1.2024	
Zaměření skutečného provedení komunikací		Datum zaměření : 12/2023	
Obsah : Polohoplis a výškopis		Měřítko : 1:250	Číslo výkresu : 3.
Odpovídá ČSN 013410 a 013411		Třída přesnosti : 3	

