


Půdorys Fantovy budovy

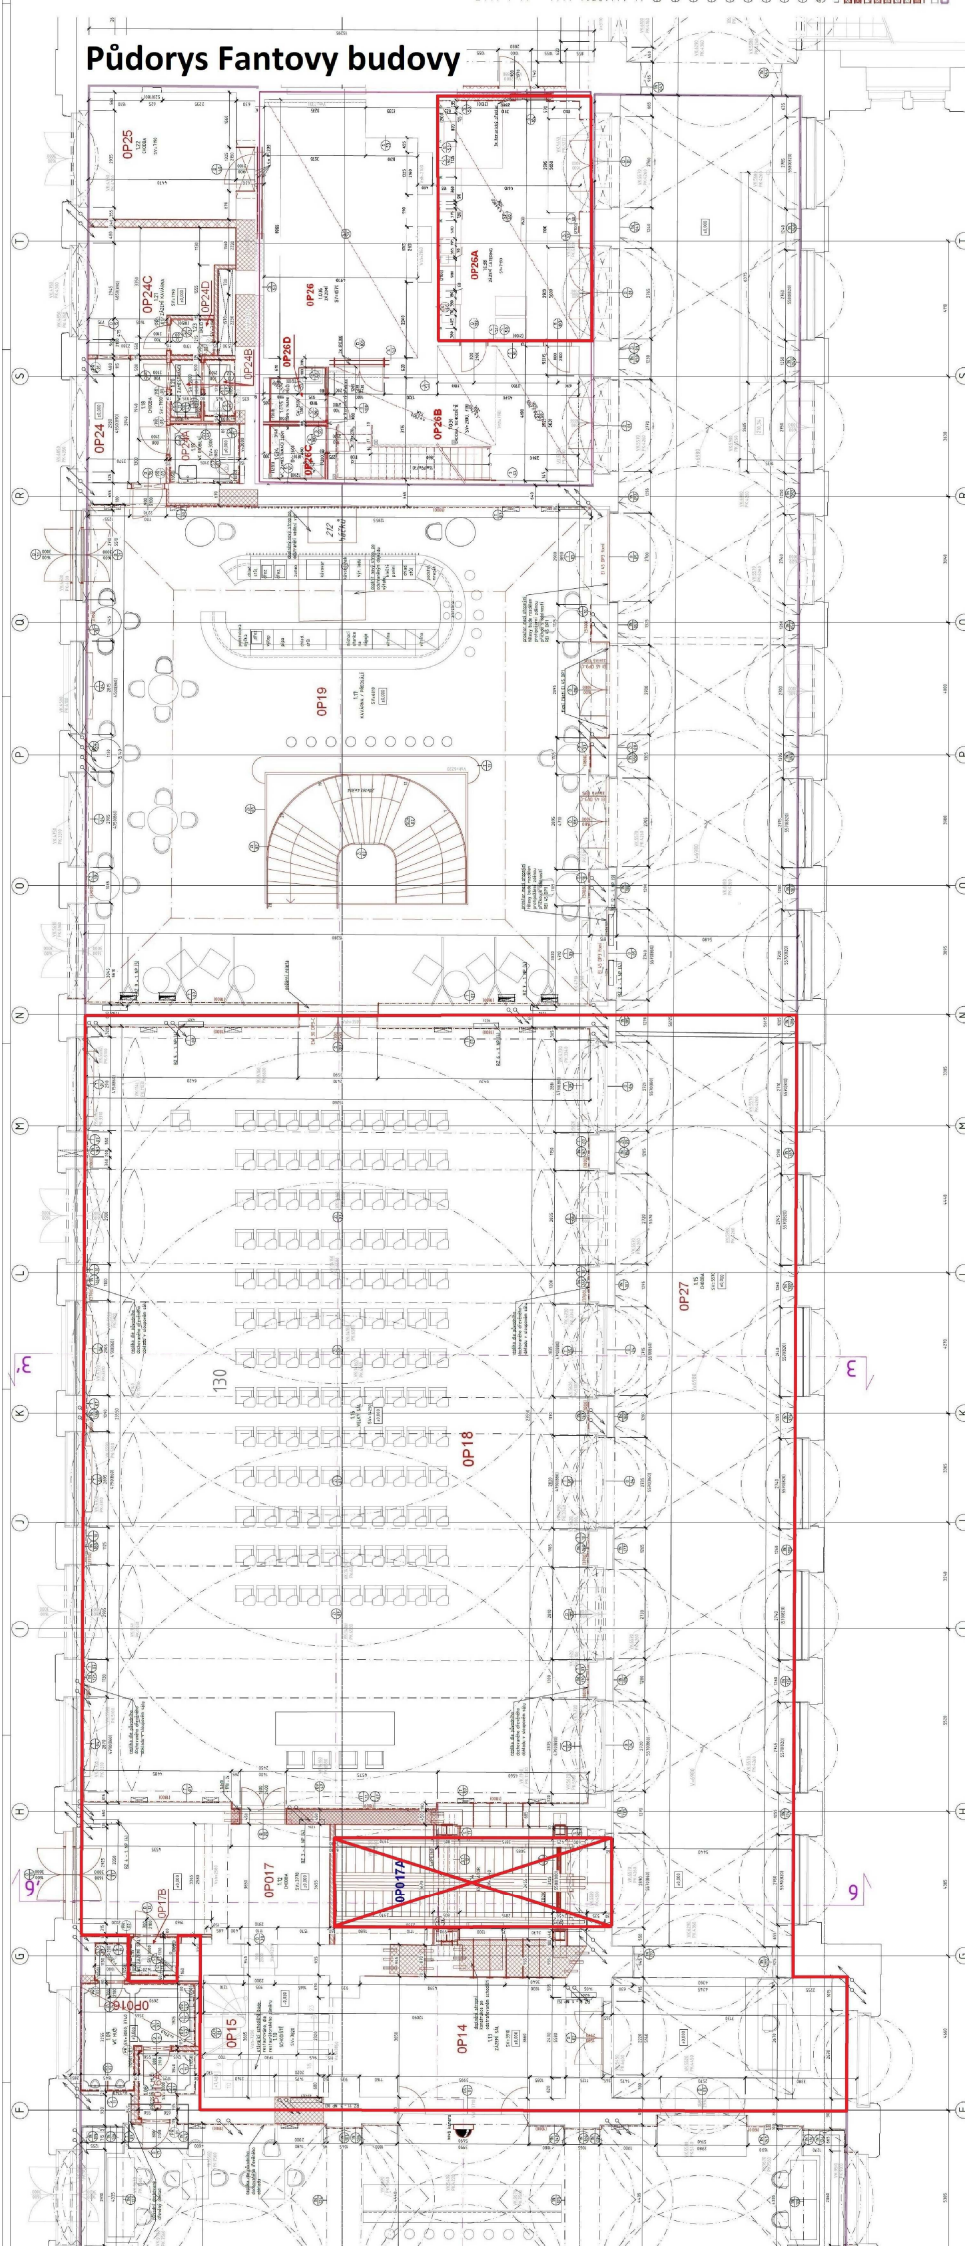

Půdorys Fantovy budovy

