


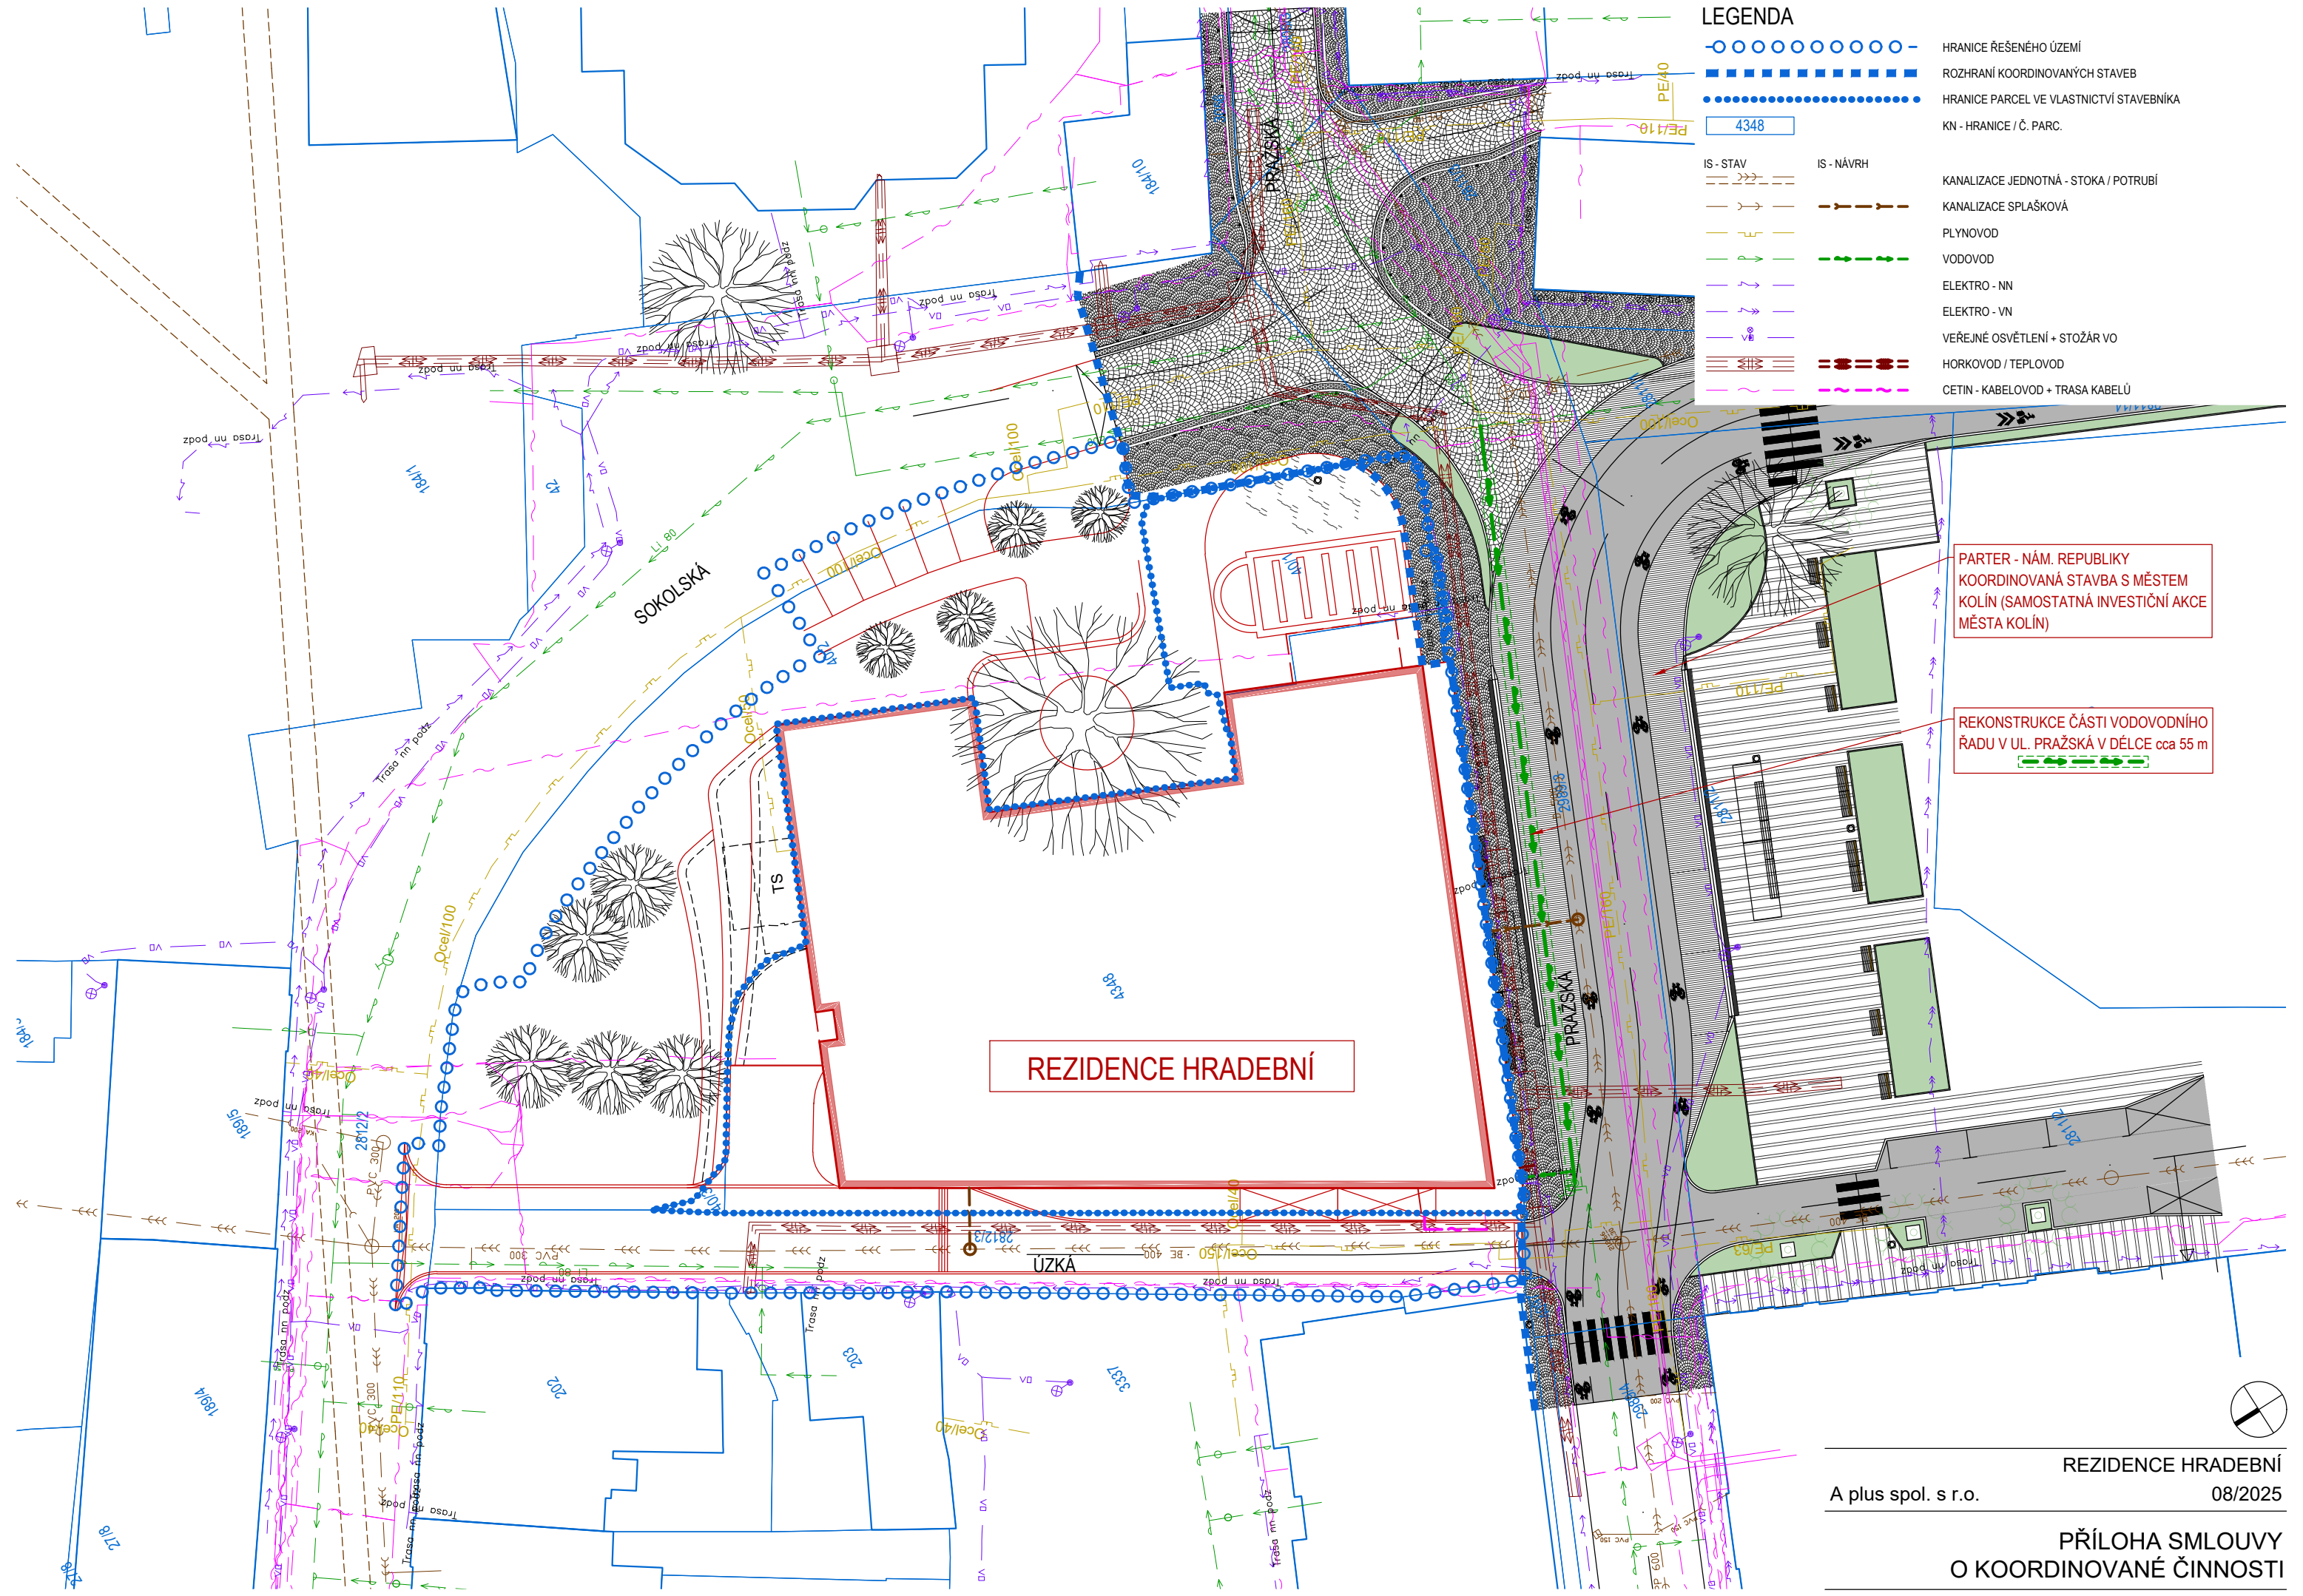

LEGENDA	
	HRANICE ŘEŠENÉHO ÚZEMÍ
	ROZHRANÍ KOORDINOVANÝCH STAVEB
	HRANICE PARCEL VE VLASTNICTVÍ STAVEBNÍKA
	KN - HRANICE / Č. PARC.
	IS - STAV
	IS - NÁVRH
	KANALIZACE JEDNOTNÁ - STOKA / POTRUBÍ
	KANALIZACE SPLAŠKOVÁ
	PLYNOVOD
	VODOVOD
	ELEKTRO - NN
	ELEKTRO - VN
	VEŘEJNÉ OSVĚTLENÍ + STOŽÁR VO
	HORKOVOD / TEPILOVOD
	CETIN - KABELOVOD + TRASA KABELŮ

PARTER - NÁM. REPUBLIKY
KOORDINOVANÁ STAVBA S MĚSTEM
KOLÍN (SAMOSTATNÁ INVESTIČNÍ AKCE
MĚSTA KOLÍN)

REKONSTRUKCE ČÁSTI VODOVODNÍHO
ŘÁDU V UL. PRAŽSKÁ V DĚLCE cca 55 m

REZIDENCE HRADEBNÍ

UZKÁ

SOKOLSKÁ

PRAŽSKÁ