




VÝKAZ DOSAVADNÍHO A NOVÉHO STAVU ÚDAJŮ KATASTRU NEMOVITOSTÍ															
Dosavadní stav				Nový stav											
Označení pozemku parc. číslem	Výměra parcely		Druh pozemku	Označení pozemku parc. číslem	Výměra parcely		Druh pozemku	Typ stavby	Způs. určení výměr	Porovnání se stavem evidence právních vztahů					
			Způsob využití				Způsob využití	Způsob využití		Díl přechází z pozemku označeného v		Číslo listu vlastnictví	Výměra dílu		Označení dílu
	ha	m ²			ha	m ²				katastru nemovitostí	dřívější poz. evidenci		ha	m ²	
211										211		1			
250/1										250/1		10002			
256										256		1			
271/1										271/1		314			
271/25										271/25		418			
276										276		1			
277/2										277/2		447			
279/1										279/1		260			
280										280		335			
281/1										281/1		10002			
286/1										286/1		1			
321/18										321/18		1			
322/2										322/2		15			
324/3										324/3		10002			
324/4										324/4		299			
325/1										325/1		103			
325/2										325/2		299			
330										330		70			
331/1										331/1		70			
331/3										331/3		70			
333										333		1			
336										336		1			


***5/44, /42, 4-5/31, /32

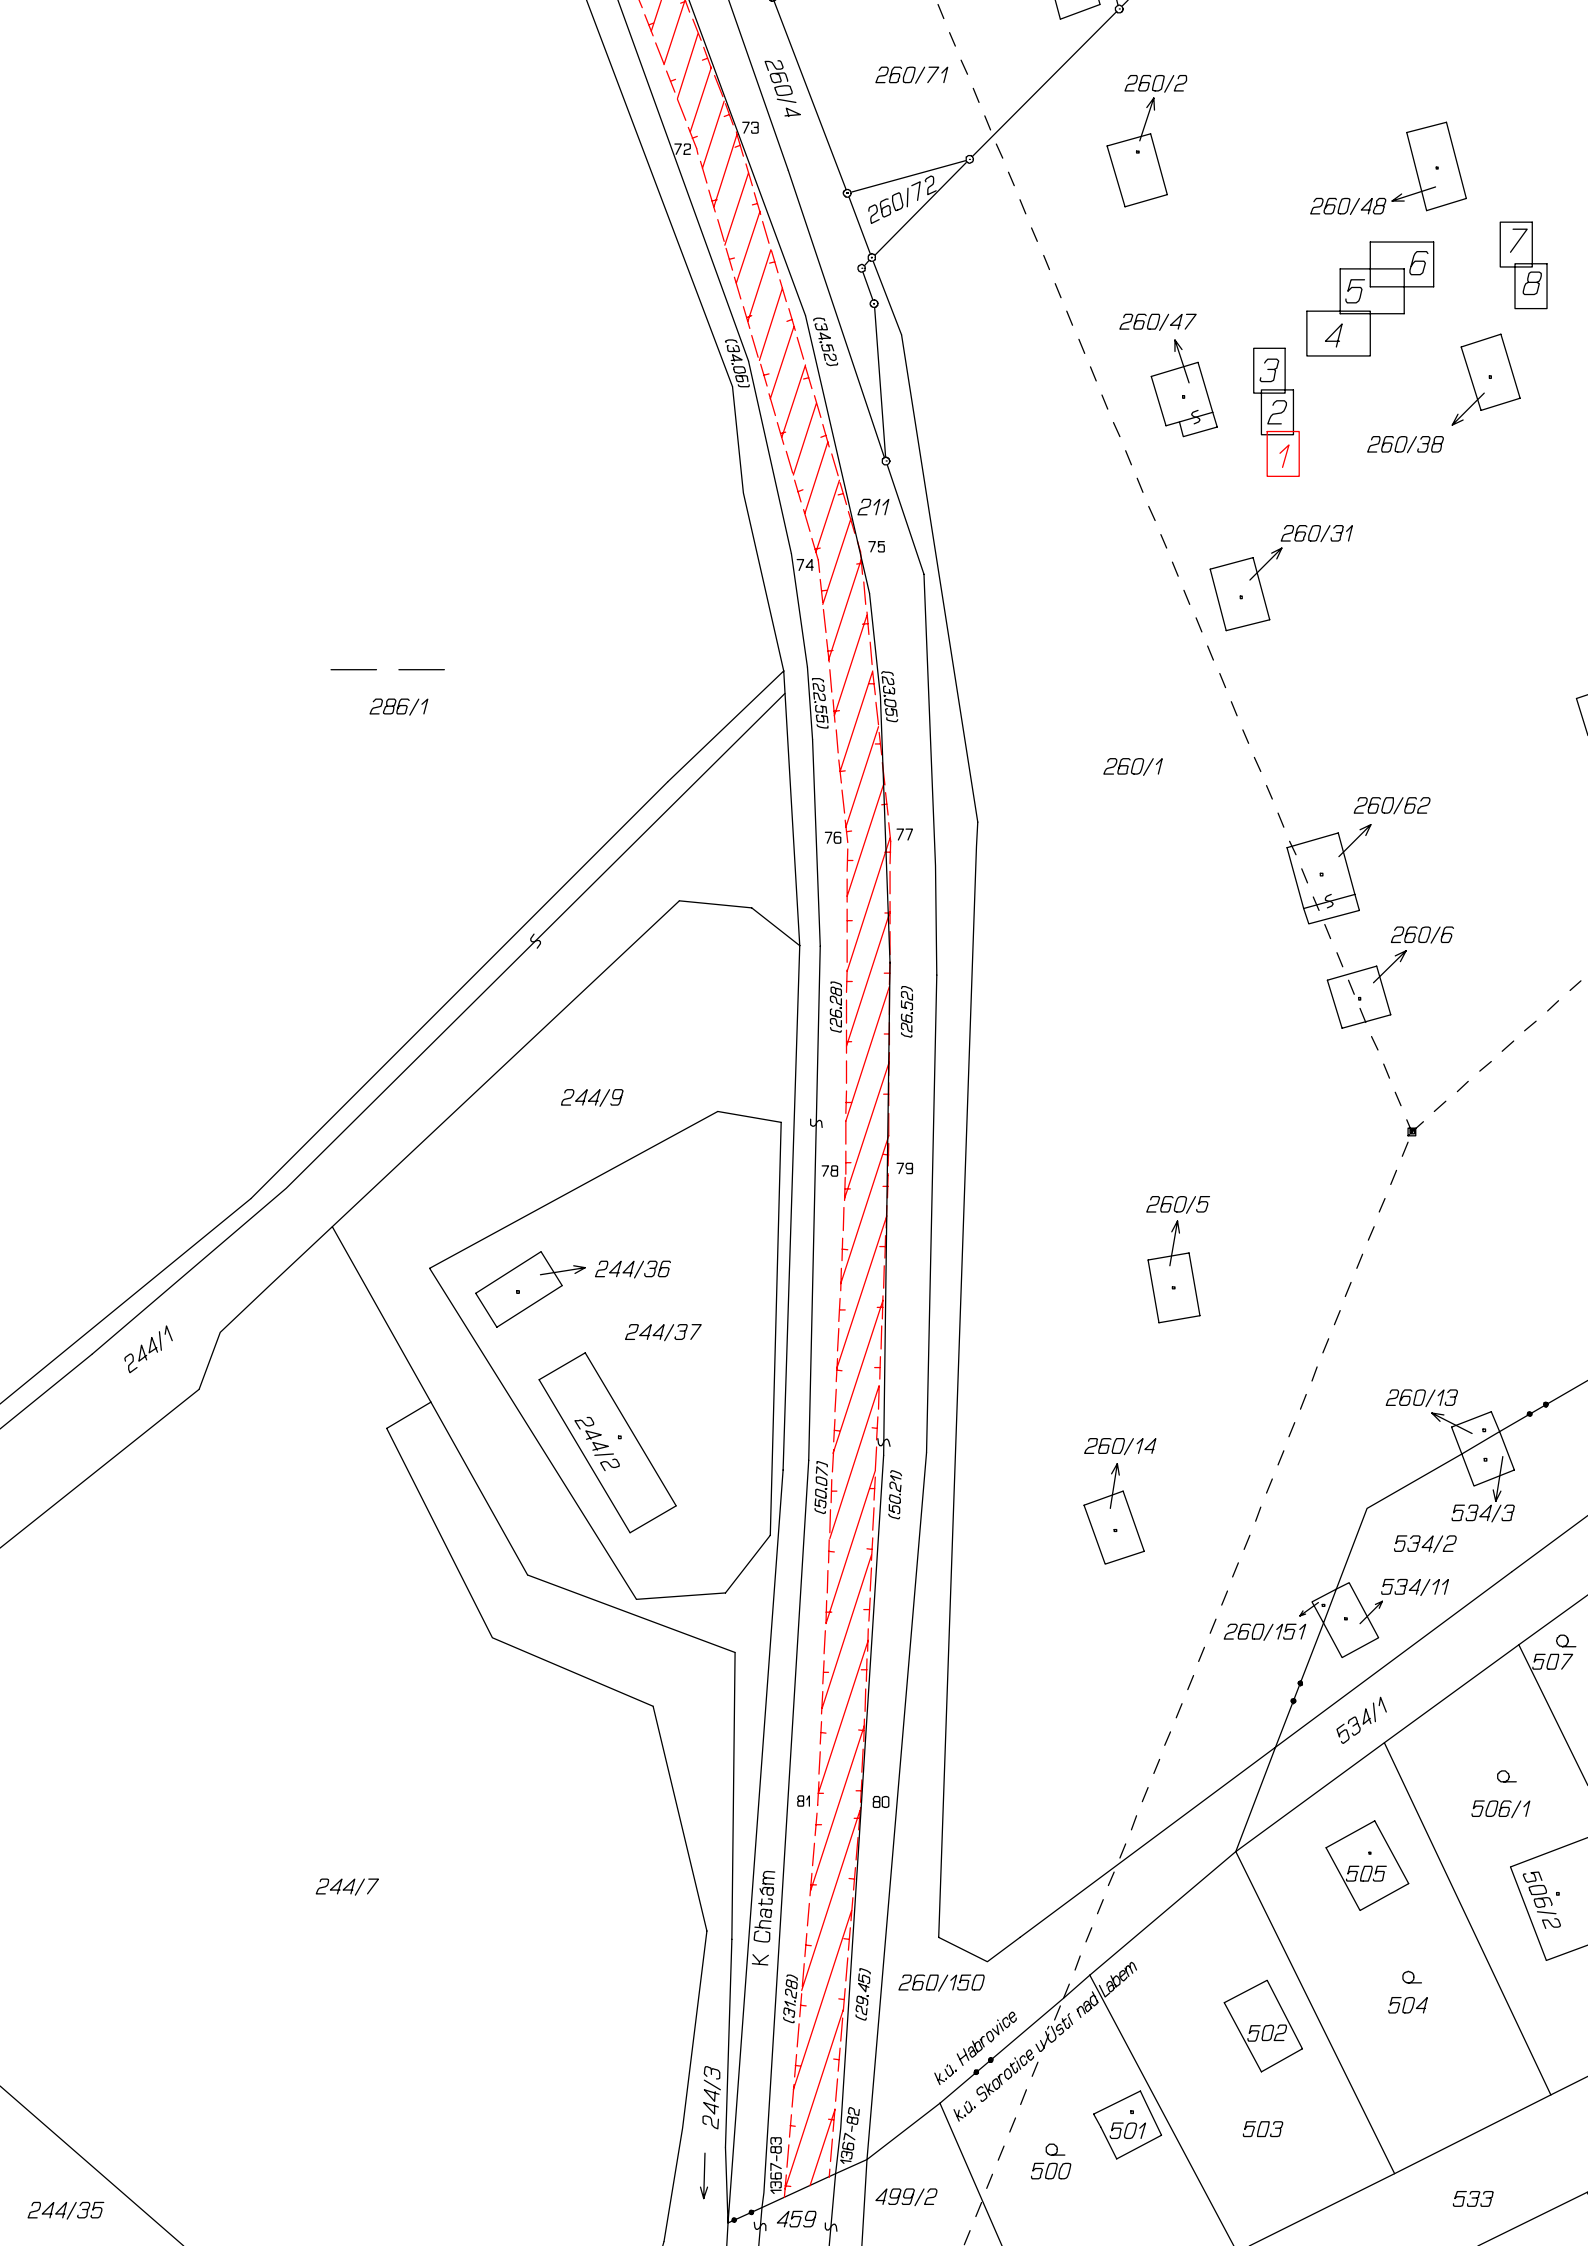


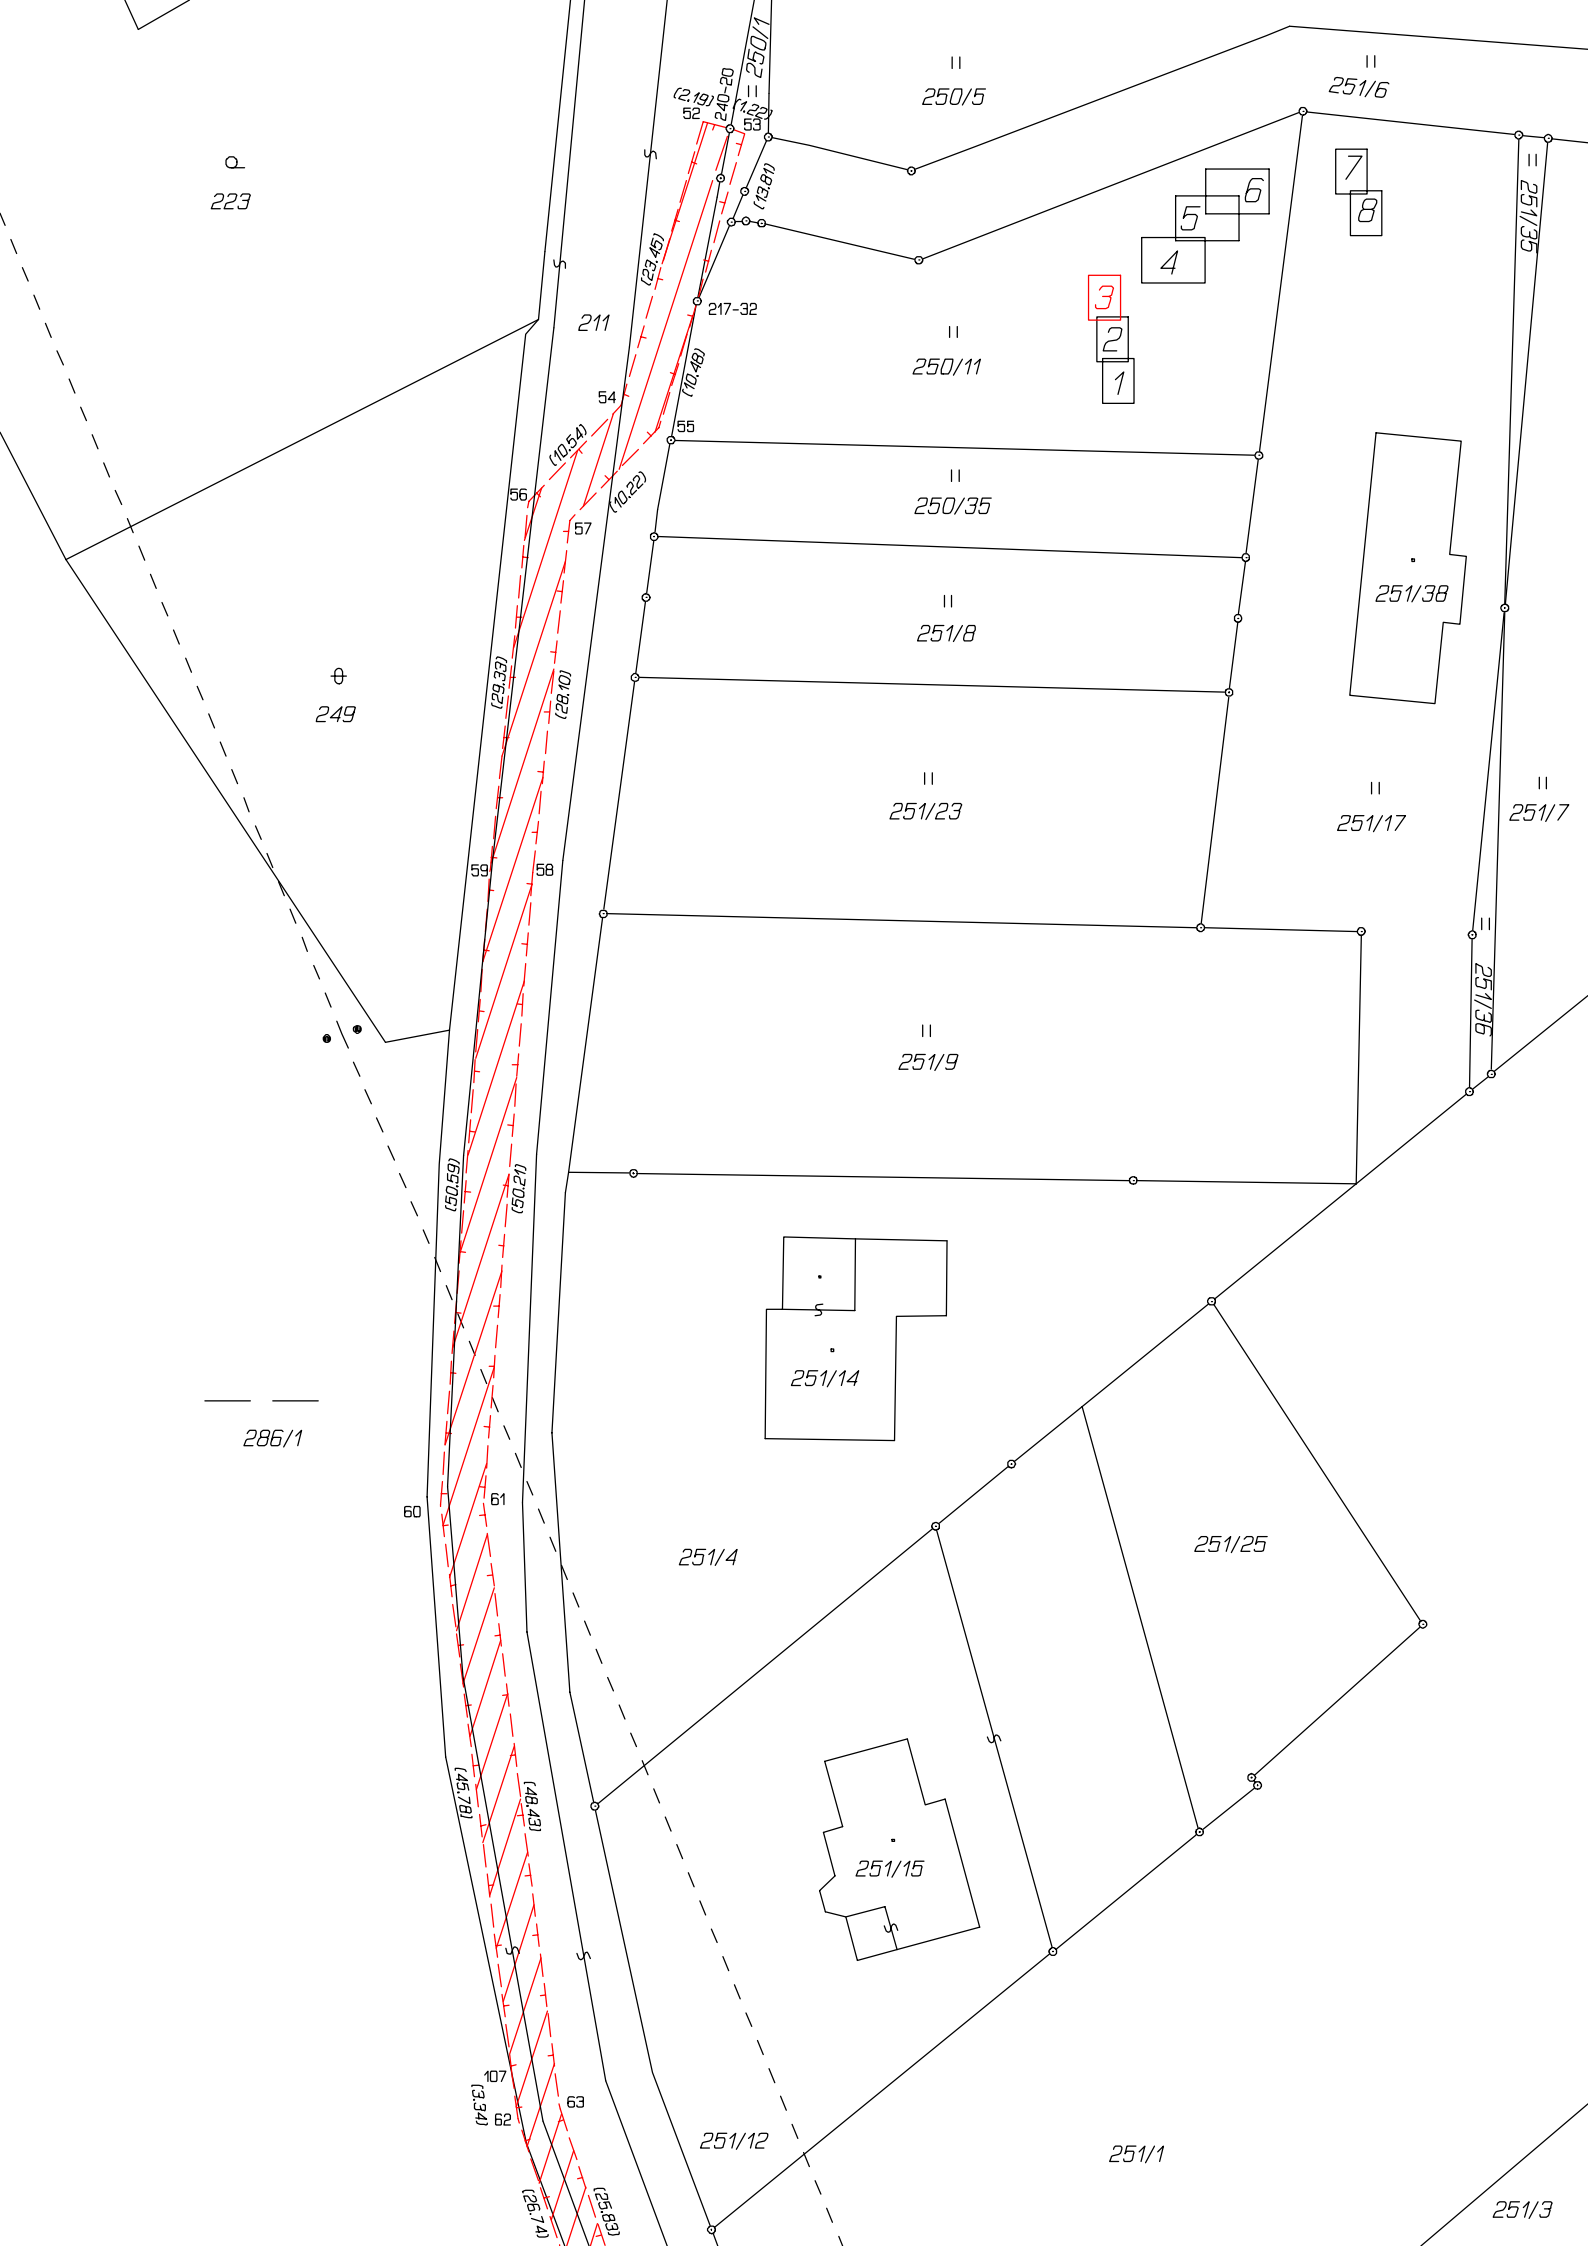



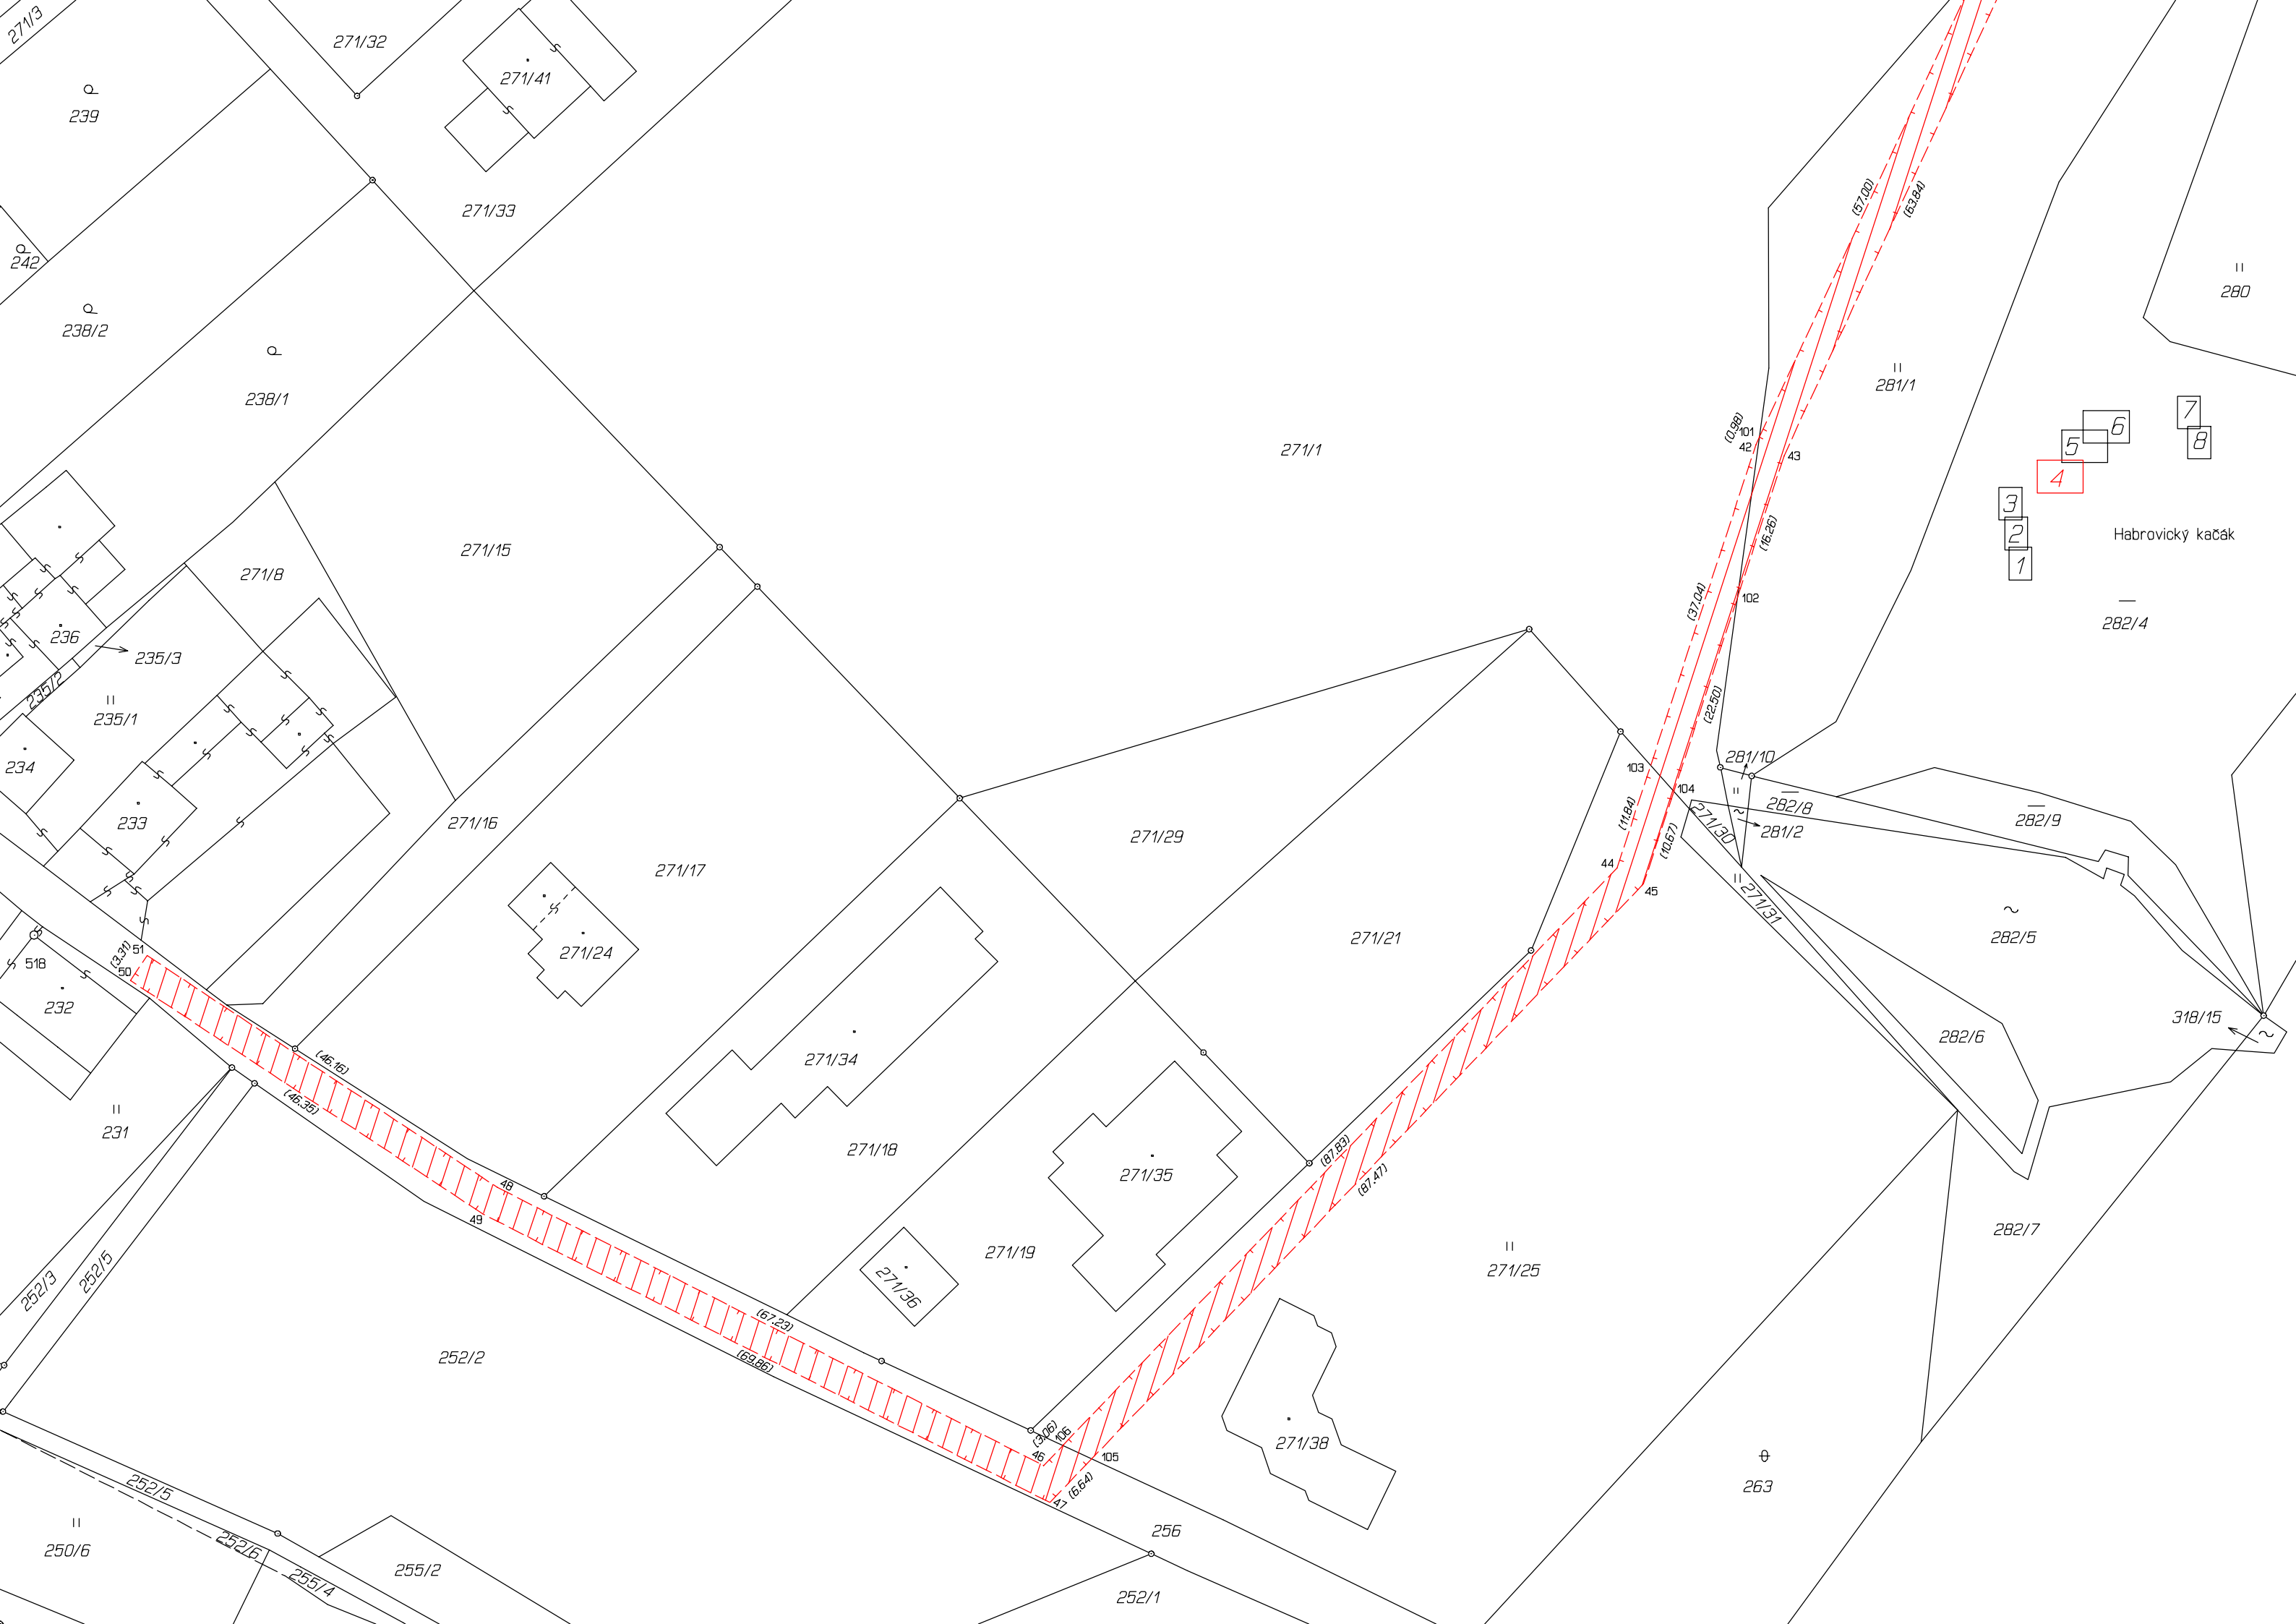

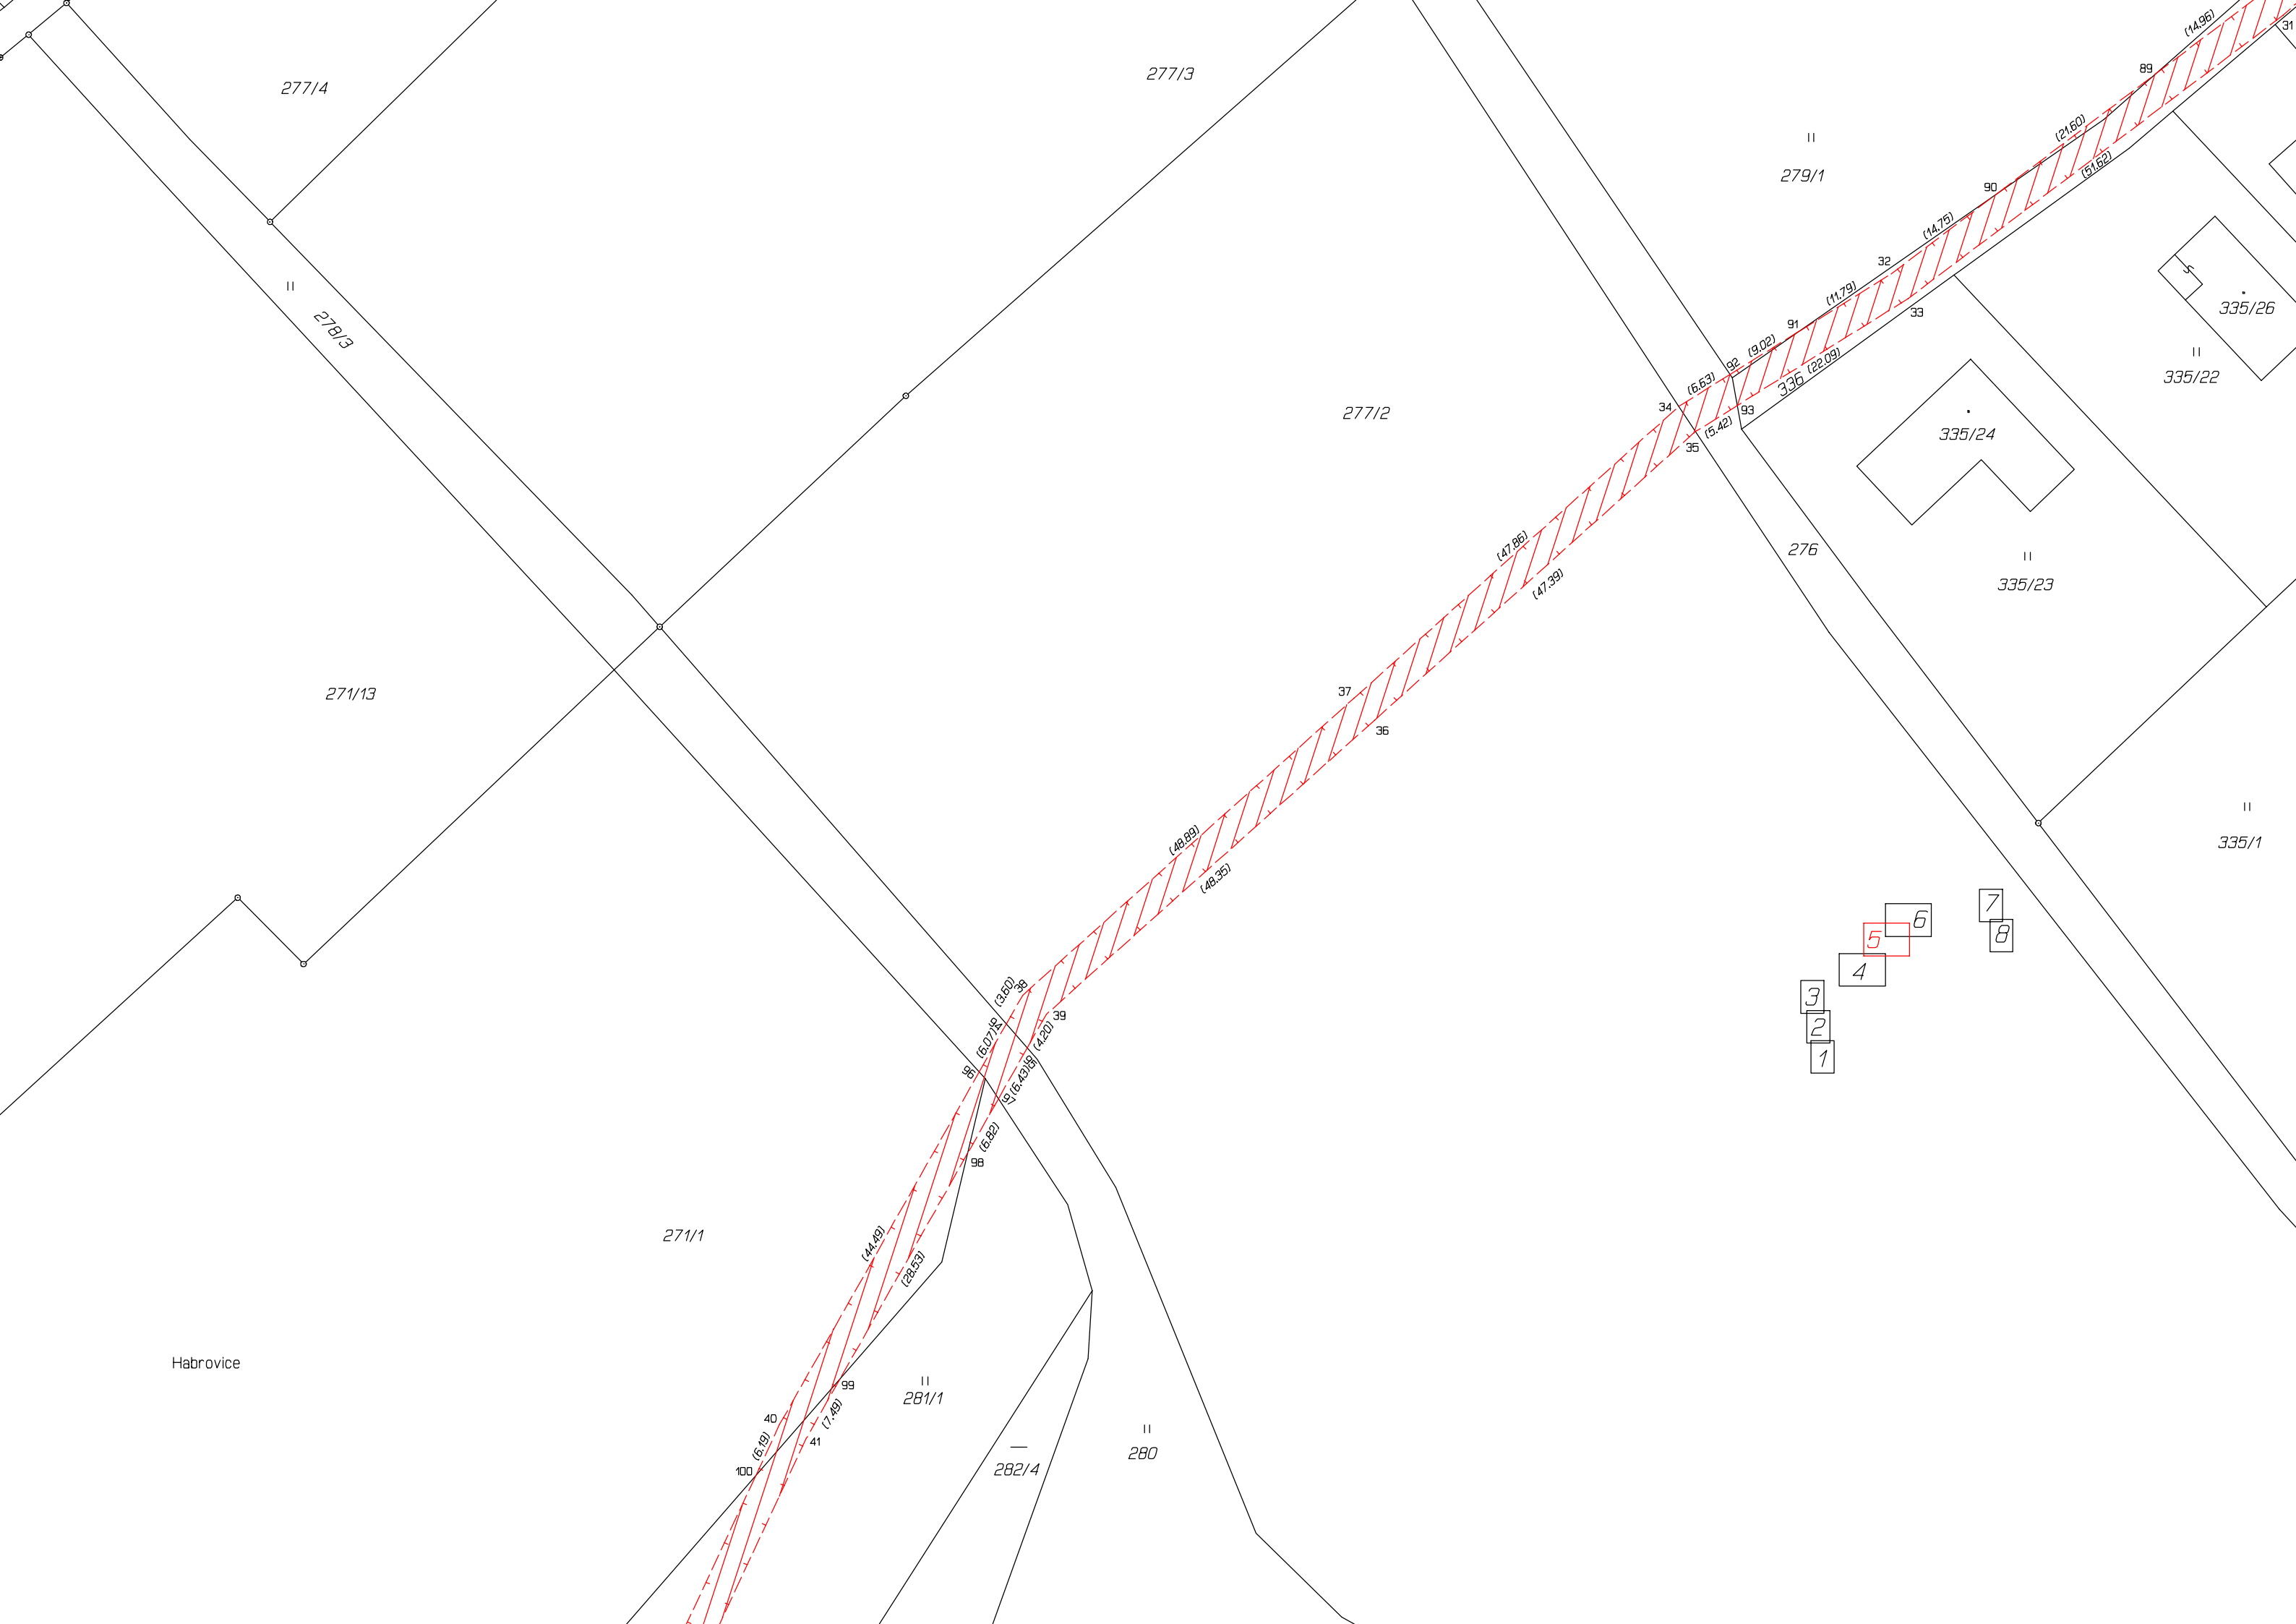

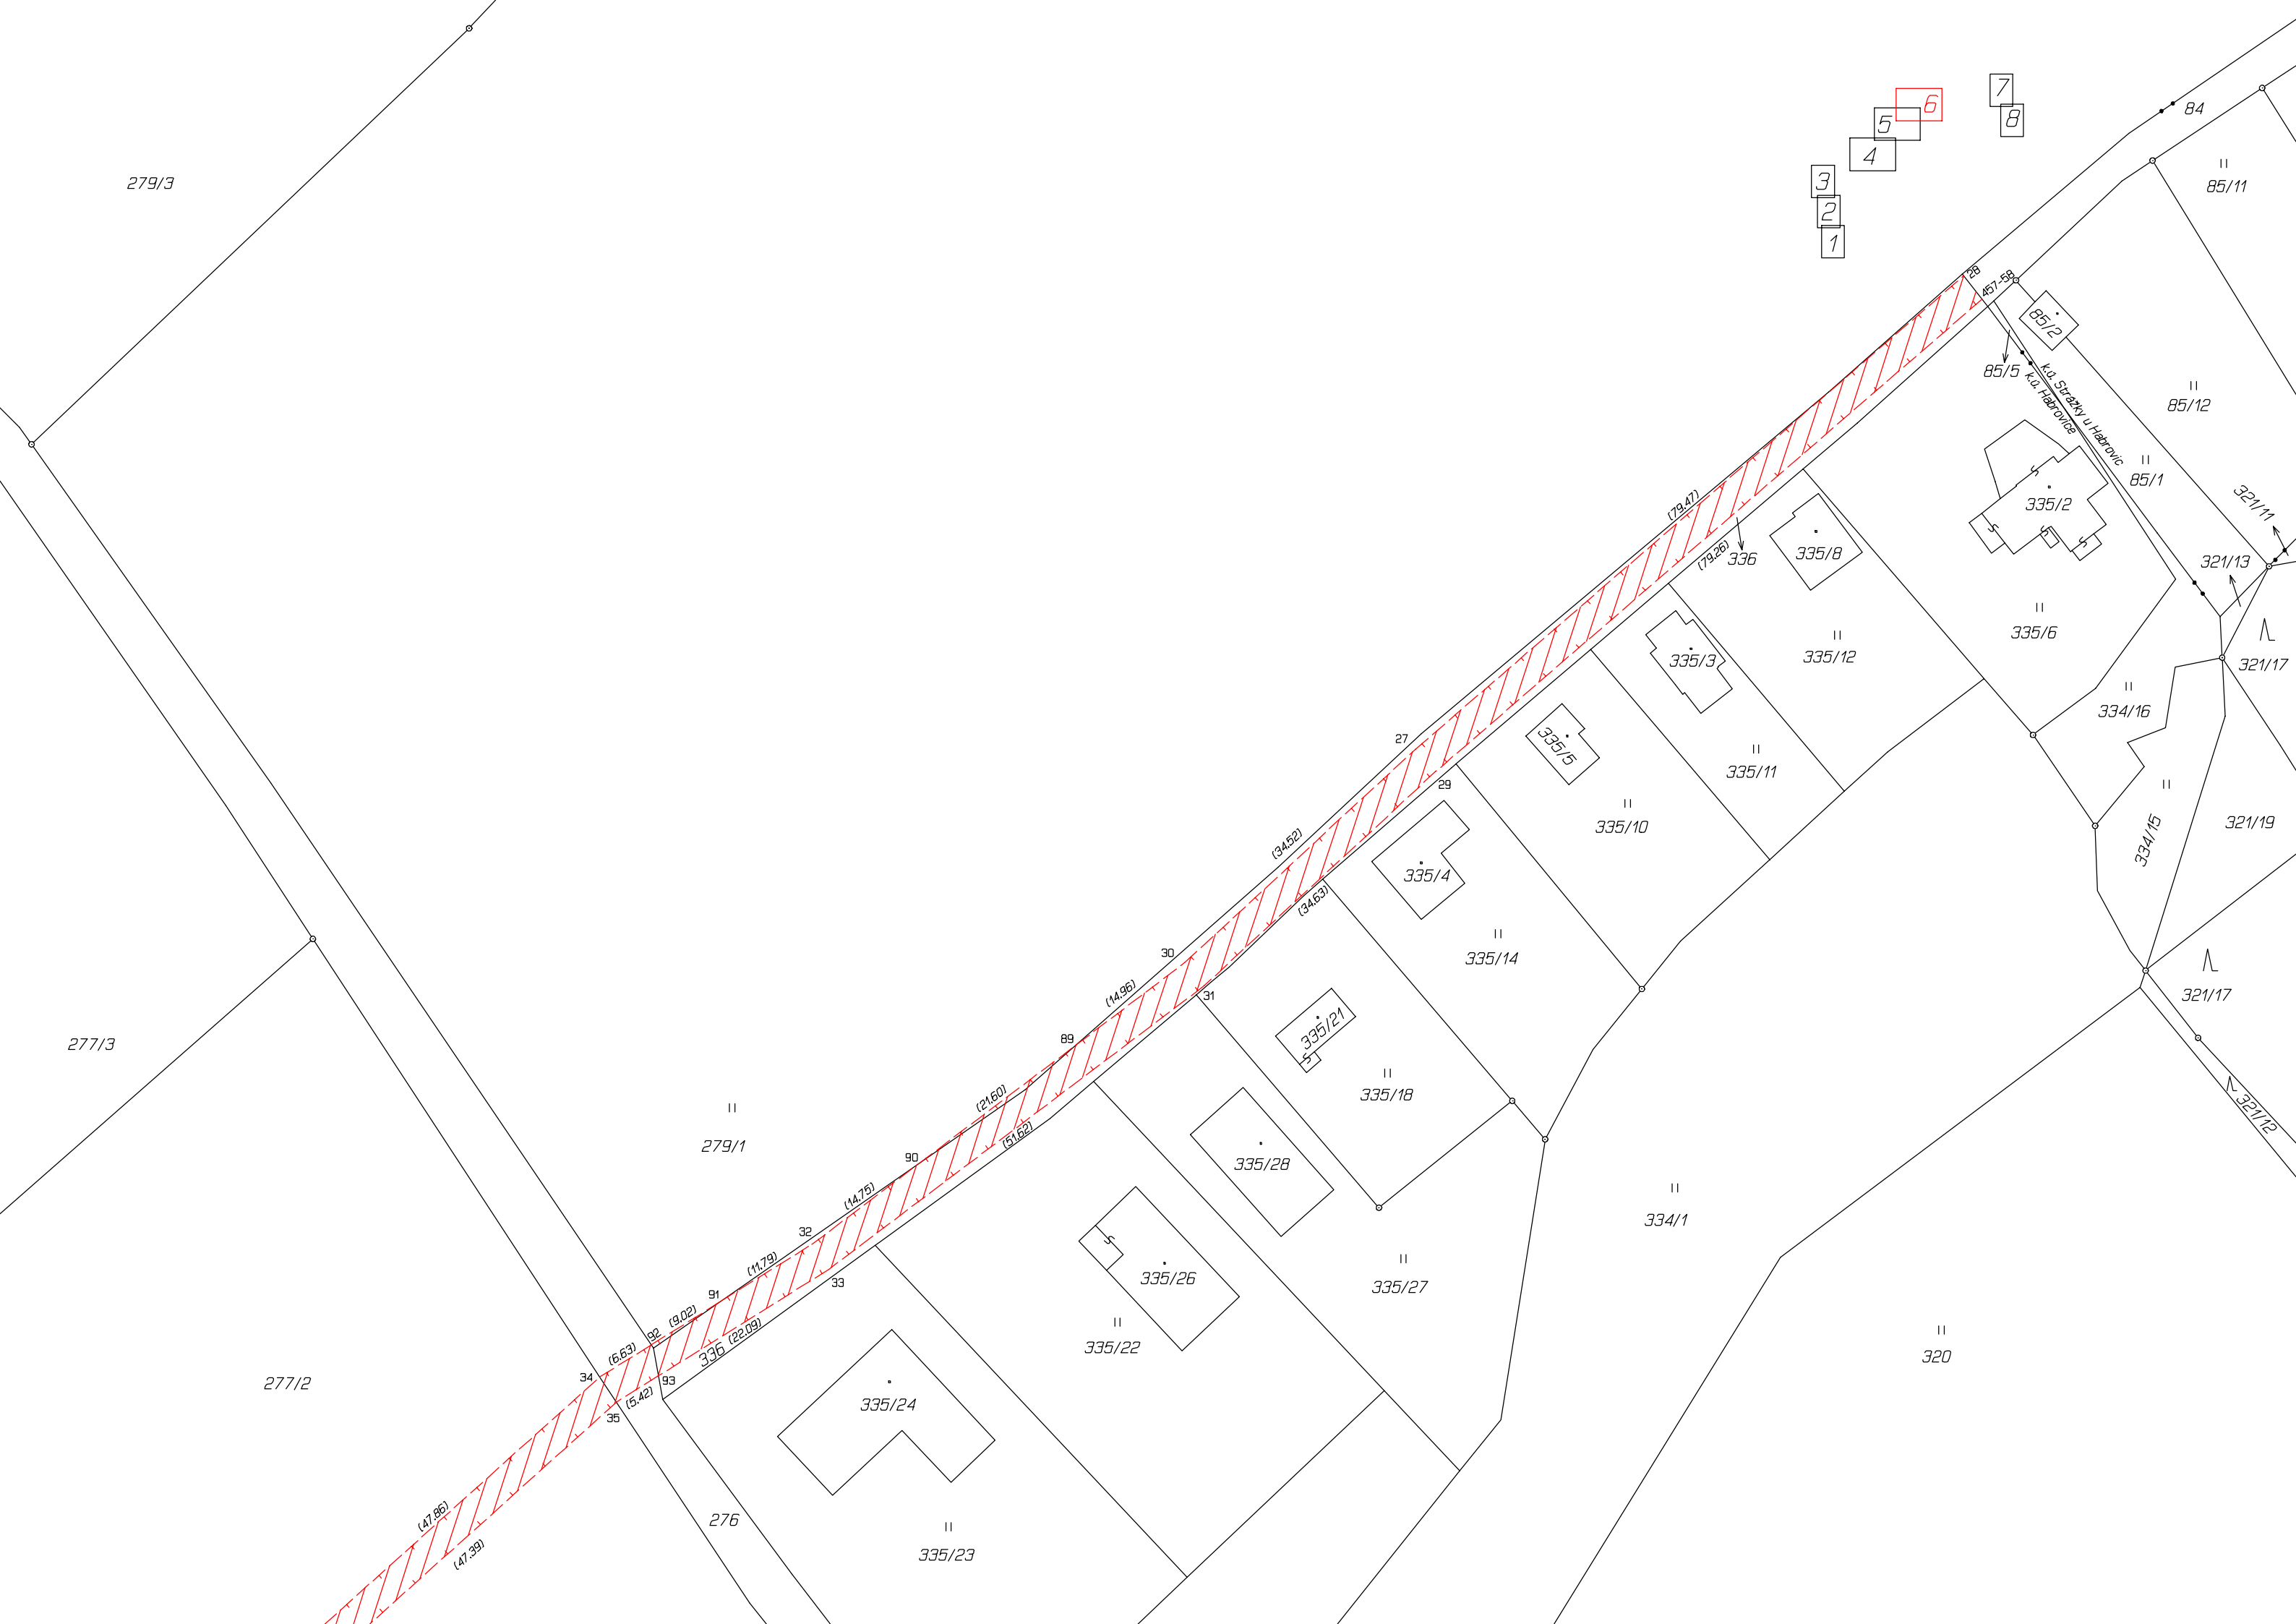

Seznam souřadnic (S-JTSK)
Číslo bodu Souřadnice pro zápis do KN
Y X Kód kv.

k.ú. Habrovice (636436)				
217-32	762920.65	971560.70	3	
240-20	762918.05	971547.01	3	
457-58	762294.74	971148.25	3	
1	761834.77	971373.86	3	
2	761834.22	971372.76	3	
3	761832.04	971375.32	3	
4	761840.60	971356.39	3	
5	761841.45	971354.23	3	
6	761842.58	971349.87	3	
7	761846.82	971325.00	3	
8	761849.30	971315.81	3	
9	761865.98	971288.19	3	
10	761867.47	971285.36	3	
11	761867.91	971284.16	3	
12	761888.53	971212.52	3	
13	761894.39	971190.41	3	
14	761896.78	971182.60	3	
15	761899.88	971170.52	3	
16	761901.32	971166.46	3	
17	761904.44	971156.82	3	
18	761911.01	971142.62	3	
19	761927.95	971109.81	3	
20	761931.96	971101.52	3	
21	761923.66	971117.99	3	
22	761922.14	971120.75	3	
23	761938.84	971084.54	3	
24	761942.98	971072.71	3	
25	761949.35	971050.31	3	
26	761950.36	971046.54	3	
27	762356.91	971197.62	3	
28	762296.76	971145.68	3	
29	762354.71	971200.08	3	
30	762382.25	971221.06	3	
31	762380.13	971223.60	3	
32	762423.20	971251.99	3	
33	762421.32	971254.71	3	
34	762446.47	971266.54	3	
35	762444.65	971269.29	3	
36	762479.89	971300.97	3	
37	762482.09	971298.51	3	
38	762518.51	971331.13	3	
39	762515.91	971333.23	3	
40	762545.19	971378.26	3	
41	762542.25	971379.78	3	
42	762572.33	971436.41	3	
43	762569.25	971437.63	3	
44	762587.56	971482.86	3	
45	762584.66	971484.60	3	
46	762650.51	971548.43	3	
47	762649.83	971552.49	3	
48	762710.43	971517.94	3	
49	762712.09	971520.80	3	
50	762750.74	971495.22	3	
51	762748.92	971492.46	3	
52	762920.17	971546.46	3	
53	762916.90	971547.41	3	
54	762926.71	971568.98	3	
55	762923.67	971570.74	3	
56	762934.03	971576.57	3	
57	762930.77	971578.09	3	
58	762933.69	971606.04	3	
59	762937.07	971605.74	3	
60	762941.01	971656.18	3	
61	762937.59	971656.10	3	
62	762934.88	971704.91	3	
63	762931.54	971704.15	3	
64	762926.49	971730.30	3	
65	762923.45	971728.68	3	
66	762918.91	971740.06	3	
67	762915.93	971738.36	3	
68	762901.55	971783.93	3	
69	762898.39	971782.69	3	
70	762883.65	971830.27	3	
71	762880.47	971829.05	3	
72	762865.50	971877.39	3	
73	762862.28	971876.29	3	
74	762855.83	971910.05	3	
75	762852.49	971909.39	3	
76	762853.51	971932.48	3	
77	762850.11	971932.32	3	
78	762853.67	971958.76	3	
79	762850.27	971958.84	3	
80	762852.48	972009.00	3	
81	762855.88	972008.78	3	
82	761834.12	971374.21	3	
83	761843.56	971344.13	3	
84	761844.16	971340.58	3	
85	761845.46	971333.00	3	
86	761852.85	971309.92	3	
87	761862.51	971293.94	3	
88	761864.82	971290.12	3	
89	762394.19	971230.08	3	
90	762411.43	971243.10	3	
91	762433.20	971258.24	3	
92	762440.85	971263.02	3	
93	762440.05	971266.42	3	
94	762520.28	971334.26	3	
95	762517.98	971336.89	3	
96	762523.27	971339.54	3	
97	762521.15	971342.49	3	
98	762524.51	971348.43	3	
99	762538.56	971373.26	3	
100	762547.81	971383.87	3	
101	762571.91	971435.52	3	

Číslo bodu	Y	X	Kód kv.
102	762574.32	971453.08	3
103	762583.87	971471.61	3
104	762581.33	971474.46	3
105	762645.23	971547.70	3
106	762648.39	971546.22	3
107	762935.30	971701.60	3
108	762924.53	971732.82	3
k.ú. Skototice u Ústí nad Labem (748480)			
1367-82	762854.99	972038.34	3
1367-83	762858.54	972039.95	3

