


Seznam souřadnic (S-JTSK)					
Číslo bodu	Souřadnice pro zápis do KN				
	Y	X	Kód kv.	Poznámka	
1-51	561830.89	1109629.47	8	dočas. stabil.	
66-3	561938.48	1109668.89	8	dočas. stabil.	
115-3518	561955.55	1109674.57	8	kolík	
115-3546	561944.31	1109658.32	8	živý plot	
115-3594	561916.72	1109660.27	8	dočas. stabil.	
115-3600	561910.43	1109657.77	8	dočas. stabil.	
115-3619	561894.88	1109624.26	8	dočas. stabil.	
115-3625	561889.68	1109619.73	8	roh zdi	
115-3631	561884.69	1109649.03	8	dočas. stabil.	
115-3639	561878.65	1109647.11	8	dočas. stabil.	
115-3879	561751.22	1109599.82	8	roh budovy	
127-7	561945.11	1109671.10	8	dočas. stabil.	
1	561801.14	1109621.78	3	obrubník	
2	561808.18	1109624.33	3	obrubník	
3	561827.39	1109631.42	3	obrubník	
4	561848.95	1109639.43	3	obrubník	
5	561861.11	1109643.96	3	obrubník	
6	561873.16	1109648.45	3	obrubník	
7	561875.43	1109645.92	8	sloupek	
8	561879.61	1109644.73	8	sloupek	
9	561880.46	1109645.79	3	obrubník	
10	561879.06	1109647.24	8	barva na obr.	
11	561885.34	1109647.45	8	hřeb	
12	561887.93	1109648.52	3	obrubník	
13	561887.90	1109650.12	8	obrubník	
14	561890.06	1109654.71	3	obrubník	
15	561910.15	1109662.21	3	obrubník	
16	561932.78	1109670.52	3	obrubník	
17	561941.74	1109673.78	3	žul. kostka	
18	561937.29	1109668.42	8	barva na obr.	
19	561939.14	1109665.66	3	obrubník	
20	561940.66	1109666.46	3	obrubník	
21	561939.73	1109668.24	3	obrubník	
22	561939.15	1109669.11	8	barva na obr.	
23	561949.51	1109676.38	3	obrubník	
24	561955.87	1109678.15	3	roh betonu	
25	561956.26	1109677.73	3	roh betonu	
26	561776.03	1109612.66	3	obrubník	
27	561769.51	1109610.10	3	obrubník	
28	561763.99	1109607.78	3	obrubník	
29	561759.45	1109605.68	3	obrubník	
30	561755.83	1109603.89	3	obrubník	
31	561752.42	1109602.07	3	obrubník	
32	561750.57	1109600.96	3	obrubník	
33	561940.01	1109666.12	8	barva na obr.	

VÝKAZ DOSAVADNÍHO A NOVÉHO STAVU ÚDAJŮ KATASTRU NEMOVITOSTÍ																
Dosavadní stav				Nový stav												
Označení pozemku parc. číslem	Výměra parcely		Druh pozemku	Označení pozemku parc. číslem	Výměra parcely		Druh pozemku	Typ stavby	Zpús. určení výměr	Porovnání se stavem evidence právních vztahů						
			Způsob využití				Způsob využití			Způsob využití	Díl přechází z pozemku označeného v		Číslo listu vlastnictví	Výměra dílu		Označení dílu
	ha	m²			ha	m²					katastru nemovitostí	dřívejší poz. evidenci		ha	m²	
46/4	11	51	zahrada	46/4	11	47	zahrada		0	46/4		10002		11	47	
				46/7		4	<u>ostat.pl.</u> <u>ostat.komunikace</u>		0	46/4		10002			4	
54/3	3	00	zahrada	54/3	2	96	zahrada		0	54/3		180		2	96	
				54/10		4	<u>ostat.pl.</u> <u>ostat.komunikace</u>		0	54/3		180			4	
54/4	3	57	zahrada	54/4	3	52	zahrada		0	54/4		213		3	52	
				54/9		5	<u>ostat.pl.</u> <u>ostat.komunikace</u>		0	54/4		213			5	
54/8	1	84	<u>ostat.pl.</u> <u>ostat.komunikace</u>	54/8	1	82	<u>ostat.pl.</u> <u>ostat.komunikace</u>		0	54/8		10002		1	82	
				54/11		2	<u>ostat.pl.</u> <u>ostat.komunikace</u>		0	54/8		10002			2	
336/2	26	86	<u>ostat.pl.</u> <u>ostat.komunikace</u>	336/2	26	84	<u>ostat.pl.</u> <u>ostat.komunikace</u>		0	336/2		221		26	84	
				336/5		2	<u>ostat.pl.</u> <u>ostat.komunikace</u>		0	336/2		221			2	
338/5	2	18 95	<u>ostat.pl.</u> <u>silnice</u>	338/5	2	12 42	<u>ostat.pl.</u> <u>silnice</u>		0	338/5		159	2	12	42	
				338/10		6 53	<u>ostat.pl.</u> <u>ostat.komunikace</u>		0	338/5		159		6	53	
	2	65 73			2	65 73										


Výkaz údajů o bonitovaných půdně ekologických jednotkách (BPEJ) k parcelám nového stavu								
Parcelní číslo podle		Kód BPEJ	Výměra		BPEJ na dílu parcely	Parcelní číslo podle		Kód BPEJ
katastru nemovitostí	zjednodušené evidence		ha	m²		katastru nemovitostí	zjednodušené evidence	
46/4		31000		11 : 47		54/4		31000
54/3		31000		2 : 96				

GEOMETRICKÝ PLÁN pro rozdělení pozemku	Geometrický plán ověřil úředně oprávněný zeměměřický inženýr:		Stejnopis ověřil úředně oprávněný zeměměřický inženýr:	
	Jméno, příjmení: Ing. Jan Jányš		Jméno, příjmení: Ing. Jan Jányš	
	Číslo položky seznamu úředně oprávněných zeměměřických inženýrů: 1218/1995		Číslo položky seznamu úředně oprávněných zeměměřických inženýrů: 1218/1995	
	Dne: 9. listopadu 2023 Číslo: 583/2023		Dne: Číslo:	
	Nálezitostmi a přesností odpovídá právním předpisům.		Tento stejnopis odpovídá geometrickému plánu v elektronické podobě uloženému v dokumentaci katastrálního úřadu.	
Vyhotovitel: Geodézie Urban s.r.o. Náměstí Družby 5, 78361 Hlubočky IČ 03553540 mob. 733697144	Katastrální úřad souhlasí očíslováním parcel.		Ověření stejnopisu geometrického plánu v listinné podobě.	
Číslo plánu: 282-24/2023				
Okres: Olomouc				
Obec: Litovel				
Kat. území: Chudobín				
Mapový list: Litovel 4-4/33, 34				
Dosavadním vlastníkům pozemků byla poskytnuta možnost seznámit se v terénu s průběhem navrhovaných nových hranic, které byly označeny předepsaným způsobem:				
obrubníky				

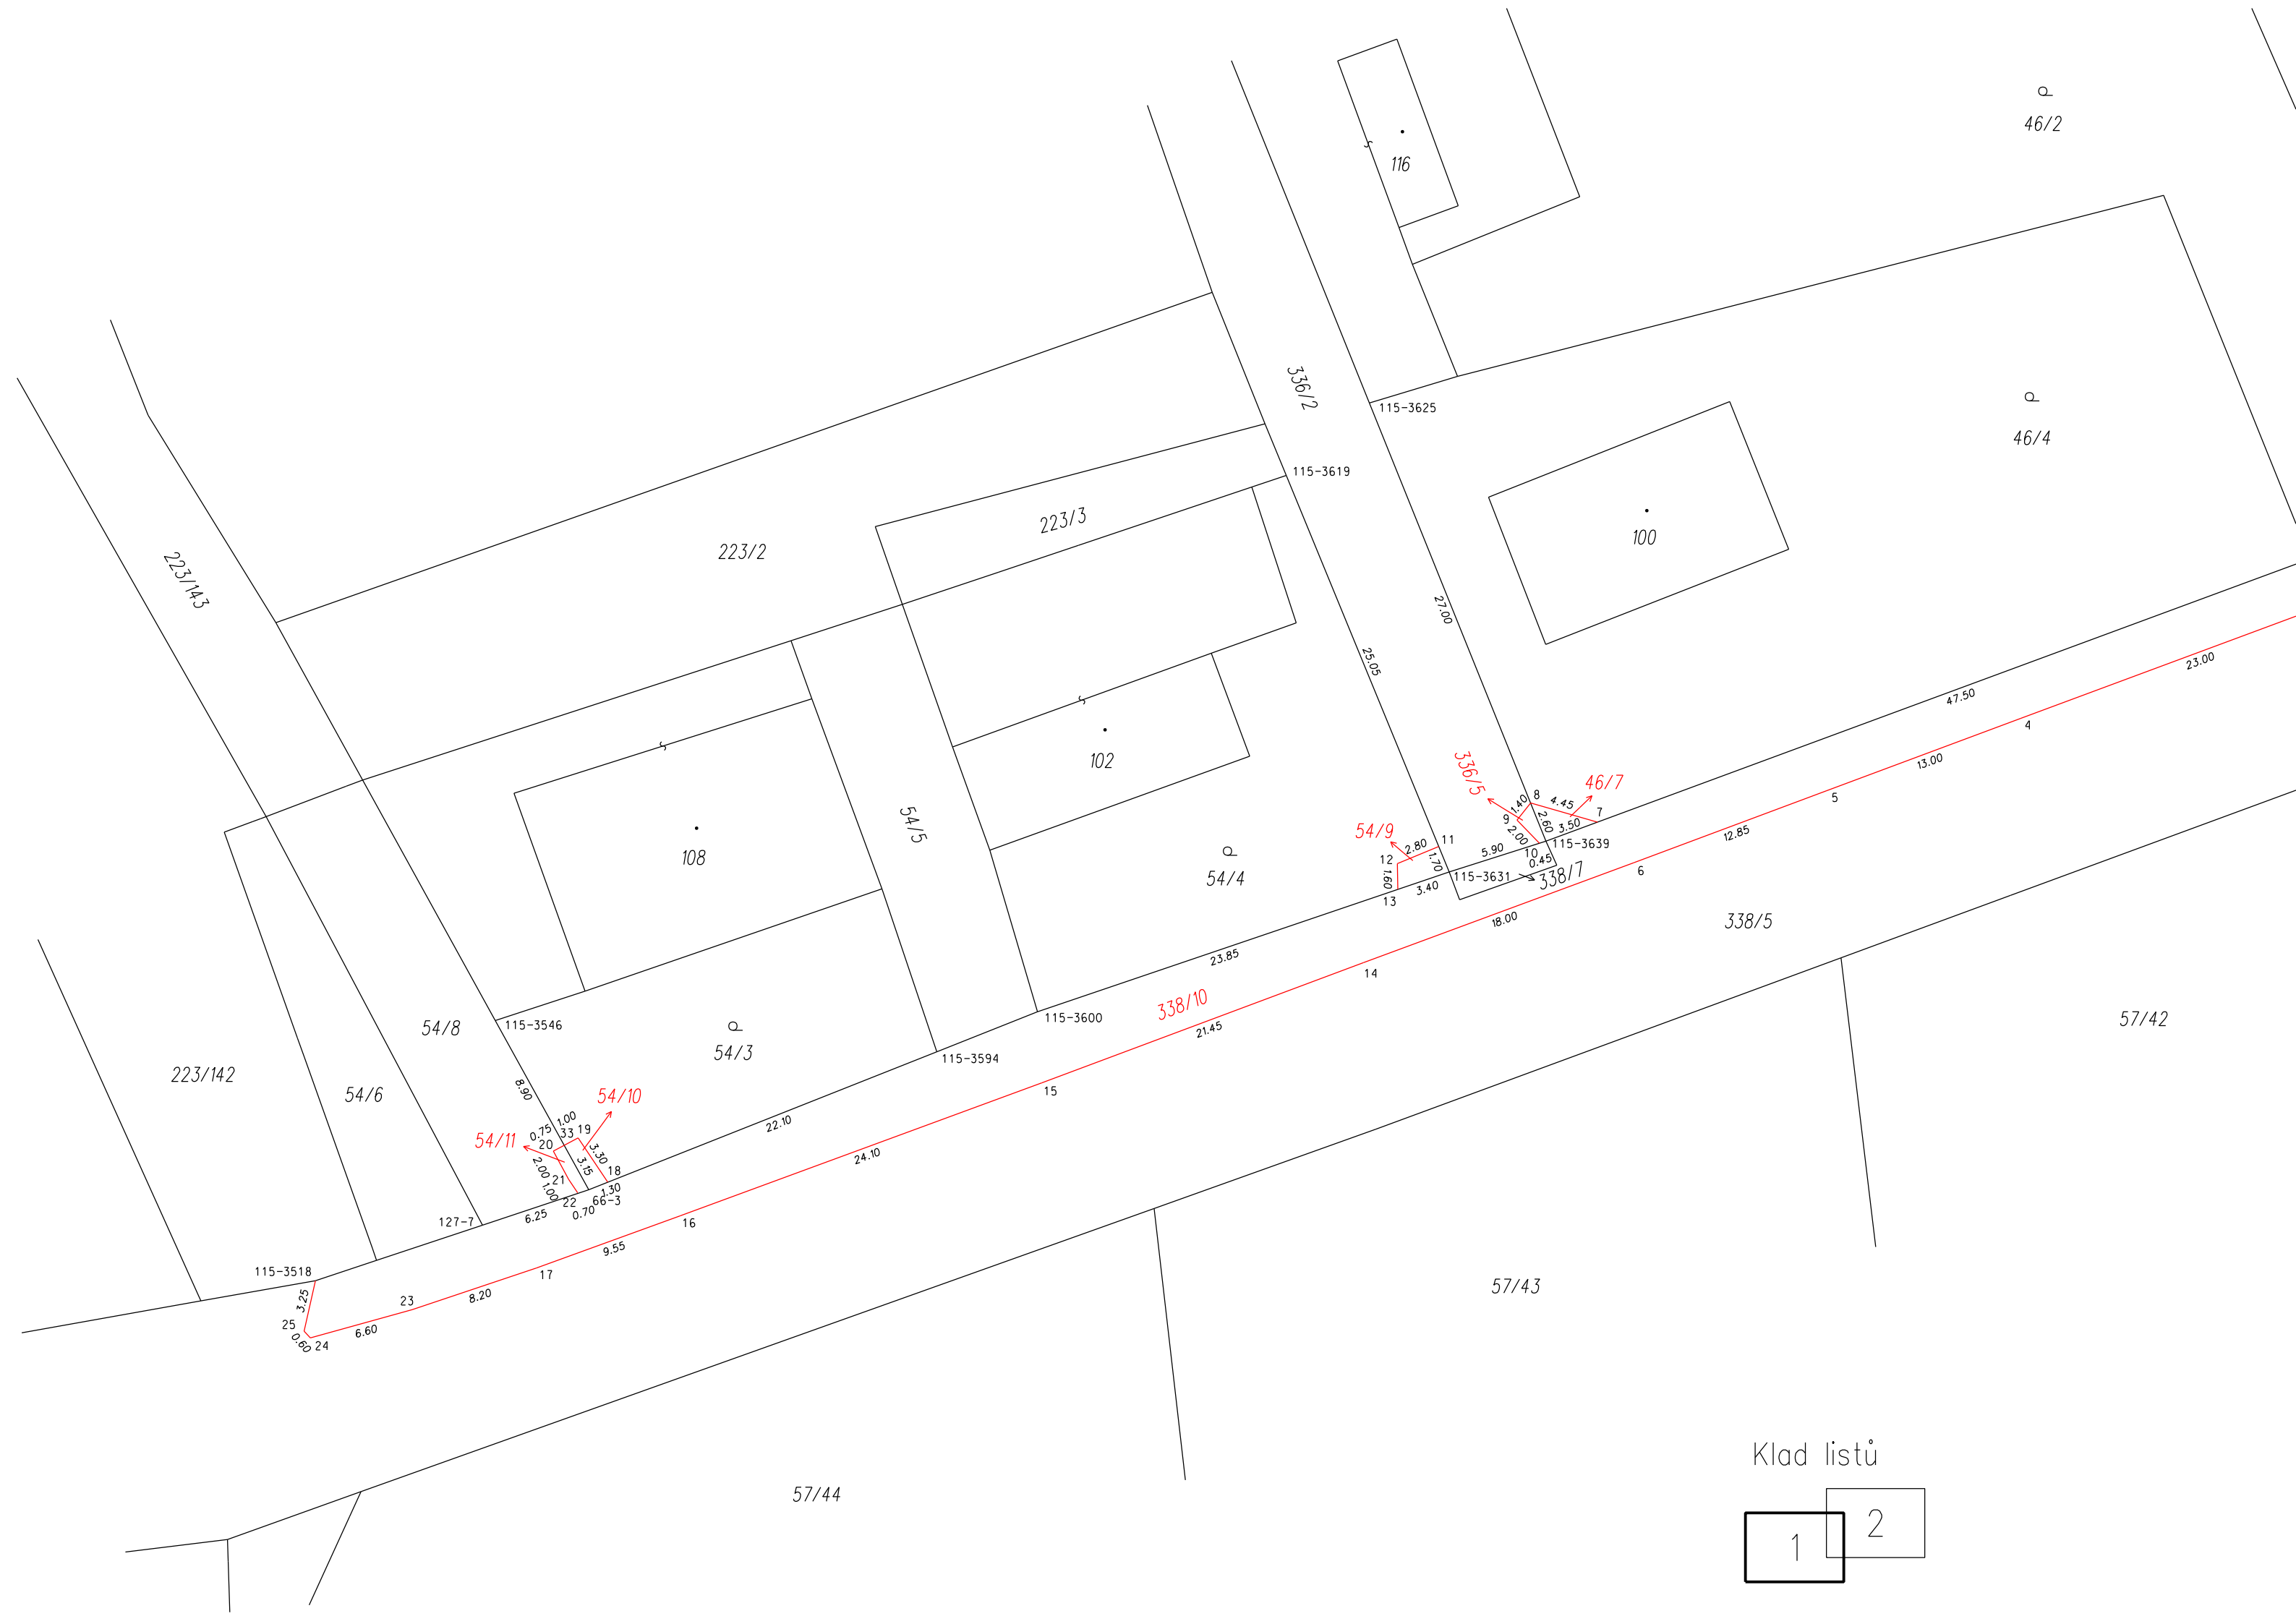

Klad listů

1	2
---	---

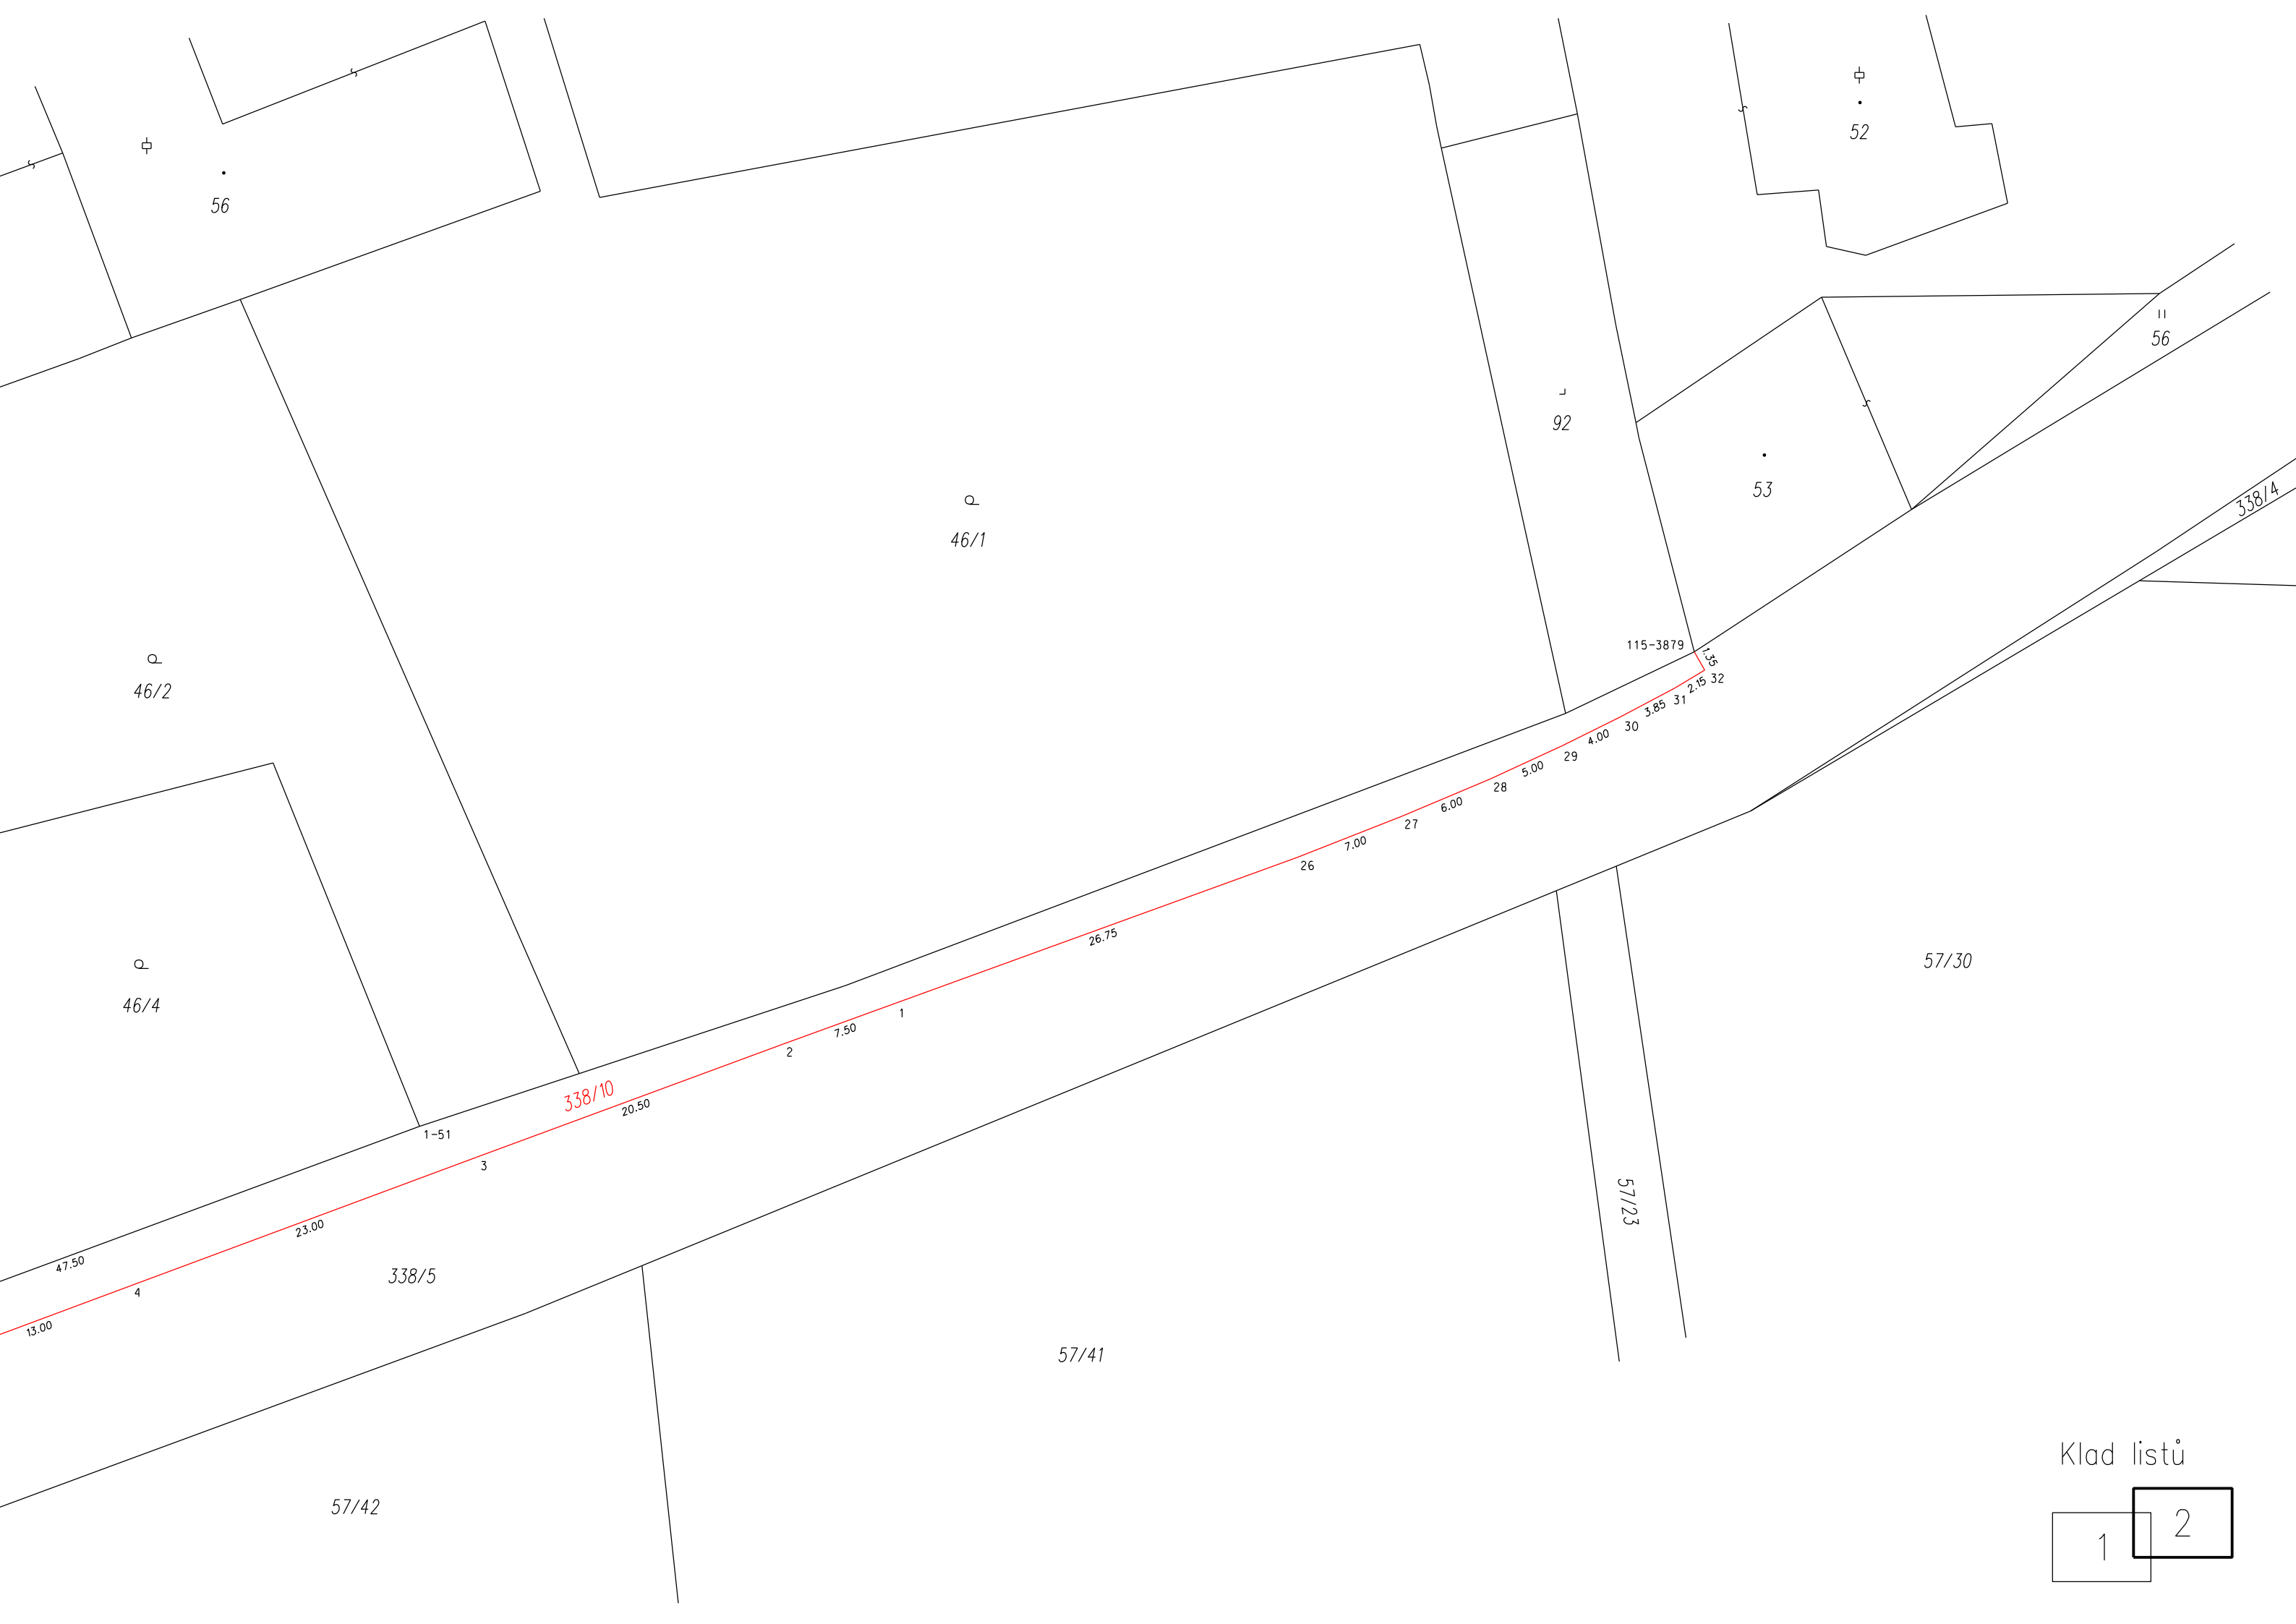

Klad listů

1

2