

DÍLČÍ SMLOUVA

Číslo související Rámcové dohody: 01UT-000240

Číslo dílčí smlouvy: **16PU-005531/25**

ISPROFIN/ISPROFOND: 500 156 0003

Název dílčí smlouvy:

Hraniční přechody v MSK, připojení NN - PD+IČ/AD

uzavřená níže uvedeného dne, měsíce a roku mezi následujícími Smluvními stranami (dále jako „**Dílčí smlouva**“):

Ředitelství silnic a dálnic s. p.

se sídlem: Čerčanská 2023/12, Krč, 140 00 Praha 4
IČO: 65993390
DIČ: CZ65993390
právní forma: státní podnik
zapsaný v obchodním rejstříku pod sp. zn.: A 80478 vedenou u Městského soudu v Praze
bankovní spojení: 10006-15937031/0710
zastoupeno: [redacted] ředitel Správy Ostrava
(dále jen „**ŘSD**“)

a

REBUT s.r.o.

se sídlem: Masarykovo náměstí 72, 281 26 Týnec nad Labem
IČO: 28819594
DIČ: CZ28819594
zápis v obchodním rejstříku: u Městského soudu v Praze, sp. zn. C 374744
právní forma: společnost s ručením omezeným
bankovní spojení: ČSOB a.s., č. ú. 244651985/0300
zastoupen: [redacted] jednatel a ředitel společnosti
[redacted] jednatel společnosti

(dále jen „**Dodavatel**“)

(dále společně jen „**Smluvní strany**“)

1. Tato Dílčí smlouva byla uzavřena na základě Rámcové dohody uzavřené mezi Smluvními stranami dne 29. 02. 2024 postupem předvídaným v Rámcové dohodě a v zákoně č. 134/2016 Sb., o zadávání veřejných zakázek, ve znění pozdějších předpisů.
2. Práva a povinnosti Smluvních stran a ostatní skutečnosti výslovně neupravené v této Dílčí smlouvě se řídí Rámcovou dohodou, případně zákonem č. 89/2012 Sb., občanský zákoník, ve znění pozdějších předpisů.
3. Dodavatel se zavazuje na základě této Dílčí smlouvy dodat ŘSD následující Plnění:

druh Plnění (dle přílohy č. 1 a 2 Rámcové dohody): zpracování projektové dokumentace ve stupni DUSP + VD-ZDS, vč. inženýrské činnosti a výkonu autorského dozoru pro realizaci přípojek NN ke kontrolním stanovištím policie na hraničních přechodech v Moravskoslezském kraji:

I/11 Mosty u Jablunkova
I/35 Bílá/Bumbálka
I/45 Krnov
I/57 Bartultovice
I/67 Bohumín

množství / rozsah Plnění: dle přílohy č. 1 a 2 Rámcové dohody
4. ŘSD se zavazuje na základě této Dílčí smlouvy zaplatit Dodavateli Cenu Plnění stanovenou dle přílohy č. 1 této Dílčí smlouvy obsahující jednotkové ceny jednotlivých položek dodávaného Plnění, přičemž jednotková cena každé položky dodávaného Plnění bude vynásobena množstvím skutečně odebraného množství dané položky Plnění.
5. Dodavatel se zavazuje dodat Plnění ŘSD na následující místo: Ředitelství silnic a dálnic s. p., Správa Ostrava, Mojžírovců 5, 709 81 Ostrava – Mariánské Hory.
6. Dodavatel se zavazuje dodat Plnění ŘSD dle termínů uvedených v příloze č. 2 této Dílčí smlouvy.
7. V případě, že Plnění dle Dílčí smlouvy nebude realizováno prostřednictvím členů realizačního týmu Dodavatele či pokud Dodavatel nebude dodržovat své povinnosti plynoucí z článku IX. Rámcové dohody, jedná se o podstatné porušení Dílčí smlouvy a ŘSD je oprávněno od Dílčí smlouvy odstoupit.
8. Pojmy (zkratky) použité v Dílčí smlouvě s velkými počátečními písmeny mají význam odpovídající jejich definicím v Rámcové dohodě.
9. Tato Dílčí smlouva se vyhotovuje v elektronické podobě, přičemž obě Smluvní strany obdrží její elektronický originál.
10. Nedílnou součástí této Dílčí smlouvy jsou její přílohy:

Příloha č. 1 – Položkový rozpočet Plnění

Příloha č. 2 – Specifikace předmětu plnění

Příloha č. 3 – Situace

11. Dodavatel podpisem této Dílčí smlouvy v souladu s Článkem 5k odst. 1 Nařízení Rady (EU) č. 833/2014 o omezujících opatřeních vzhledem k činnostem Ruska destabilizujícím situaci na Ukrajině potvrzuje, že
- a. není ruským státním příslušníkem, fyzickou či právnickou osobou nebo subjektem či orgánem se sídlem v Rusku,
 - b. není z více než 50 % přímo či nepřímo vlastněn jakýmkoli ruským státním příslušníkem nebo fyzickou či právnickou osobou nebo subjektem či orgánem se sídlem v Rusku¹,
 - c. nejedná jménem nebo na pokyn jakéhokoli ruského státního příslušníka nebo fyzické či právnické osoby nebo subjektu či orgánu se sídlem v Rusku,
 - d. žádný z poddodavatelů, kterým dodavatel prokazoval v zadávacím řízení na uzavření Rámcové dohody kvalifikaci, nebo poddodavatel, pokud se budou podílet na plnění této Dílčí smlouvy podílem vyšším než 10 % Ceny Plnění, není ruským státním příslušníkem, fyzickou či právnickou osobou nebo subjektem či orgánem se sídlem v Rusku,
 - e. žádný z poddodavatelů, kterým dodavatel prokazoval v zadávacím řízení na uzavření Rámcové dohody kvalifikaci, nebo poddodavatel, pokud se budou podílet na plnění této Dílčí smlouvy podílem vyšším než 10 % Ceny Plnění, není z více než 50 % přímo či nepřímo vlastněn jakýmkoli ruským státním příslušníkem nebo fyzickou či právnickou osobou nebo subjektem či orgánem se sídlem v Rusku²,
 - f. žádný z poddodavatelů, kterým dodavatel prokazoval v zadávacím řízení na uzavření Rámcové dohody kvalifikaci, nebo poddodavatel, pokud se budou podílet na plnění této Dílčí smlouvy podílem vyšším než 10 % Ceny Plnění, nejedná jménem nebo na pokyn jakéhokoli ruského státního příslušníka nebo fyzické či právnické osoby nebo subjektu či orgánu se sídlem v Rusku,
 - g. žádné finanční prostředky, které obdrží za plnění této Dílčí smlouvy, nepoužije v rozporu s mezinárodními sankcemi uvedenými v § 2 zákona č. 69/2006 Sb., o provádění mezinárodních sankcí, ve znění pozdějších předpisů, zejména, že tyto finanční prostředky přímo ani nepřímo nepřístupní osobám, subjektům či orgánům s nimi spojeným uvedeným v sankčních seznamech³ v souvislosti s konfliktem na Ukrajině nebo v jejich prospěch.

¹ Platí, že vlastnické podíly se sčítají. To znamená, že dodavatel v případě, že dva nebo více jeho vlastníků, držitelů či osob ovládajících, pokud jejich podíl v součtu přesáhne 50 % podílu dodavatele, je považován za vlastněný ruským státním příslušníkem, fyzickou či právnickou osobou nebo subjektem či orgánem se sídlem v Rusku

² DTTO

³ Zejména, ale nikoli výlučně, v přílohách nařízení Rady (EU) č. 269/2014 ze dne 17. března 2014 o omezujících opatřeních vzhledem k činnostem narušujícím nebo ohrožujícím územní celistvost, svrchovanost a nezávislost Ukrajiny a nařízení Rady (EU) č. 208/2014 ze dne 5. března 2014 o omezujících opatřeních vůči některým osobám,

NA DŮKAZ SVÉHO SOUHLASU S OBSAHEM TÉTO DÍLČÍ SMLOUVY K NÍ SMLUVNÍ STRANY PŘIPOJILY SVÉ ELEKTRONICKÉ PODPISY DLE ZÁKONA Č. 297/2016 SB., O SLUŽBÁCH VYTVÁŘEJÍCÍCH DŮVĚRU PRO ELEKTRONICKÉ TRANSAKCE, VE ZNĚNÍ POZDĚJŠÍCH PŘEDPISŮ.

 Digitálně podepsal

 Datum: 2026.01.06
09:30:17 +01'00'

subjektům a orgánům vzhledem k situaci na Ukrajině, resp. ve vnitrostátním sankčním seznamu vydaném podle zákona č. 69/2006 Sb., o provádění mezinárodních sankcí, ve znění pozdějších předpisů.

PŘÍLOHA Č. 1

POLOŽKOVÝ ROZPOČET PLNĚNÍ

Položkový rozpočet plnění tvoří samostatnou přílohu Dílčí smlouvy.

PŘÍLOHA Č. 2

SPECIFIKACE PŘEDMĚTU PLNĚNÍ

Předmětem veřejné zakázky je zpracování projektové dokumentace ve stupni DUSP + VD-ZDS, vč. inženýrské činnosti a výkon autorského dozoru pro realizaci přípojek NN ke kontrolním stanovištím policie na hraničních přechodech v Moravskoslezském kraji:

I/11 Mosty u Jablunkova

I/35 Bílá/Bumbálka

I/45 Krnov

I/57 Bartultovice

I/67 Bohumín

Dodavatel (projektant) má za úkol nejprve navrhnout umístění jednotlivých NN přípojek v rámci výše uvedených úseků. Po odsouhlasení konkrétního umístění ze strany ŘSD a Policie ČR, mohou začít projekční práce.

Projekt bude zpracován dle platných norem, PPK a směrnic platných v době vyhotovení. ŘSD požaduje vyhotovení položkového soupisu prací s odhadem ceny u všech položek.

Inženýrská činnost spojená s projednáním projektové dokumentace bude zajištěna v optimálním rozsahu dle konkrétní situace.

Termíny plnění:

- a) Svolání nultého výrobního výboru i k předložení harmonogramu prací do 2 týdnů od účinnosti Dílčí smlouvy, pokud ŘSD nestanoví jinak.
- b) Dokumentace DUSP – koncept: Nejpozději do 15 týdnů ode dne účinnosti Dílčí smlouvy.
- c) Dokumentace DUSP – čistopis: Nejpozději do 3 týdnů od obdržení písemných připomínek ke konceptu dokumentace DUSP od ŘSD.
- d) Podání žádosti o vydání společného územního rozhodnutí a stavebního povolení a předložení smluv s dodavatelem energie: Nejpozději do 3 týdnů od schválení čistopisu dokumentace DUSP ŘSD.
- e) Vybrané dokumenty zadávací dokumentace stavby (VD-ZDS) – koncept: Nejpozději do 3 týdnů od vydání pravomocného stavebního povolení nebo písemné výzvy ŘSD k zahájení plnění na této dílčí části služeb.
- f) Vybrané dokumenty zadávací dokumentace stavby (VD-ZDS) – koncept čistopisu: Nejpozději do 3 týdnů od schválení konceptu VD-ZDS ŘSD.

- g) Vybrané dokumenty zadávací dokumentace stavby (VD-ZDS) – čistopis: Nejpozději do 3 týdnů od schválení konceptu čistopisu VD-ZDS ŘSD.
- h) Výkon autorského dozoru: Na výzvu ŘSD, v průběhu realizace stavby.
(5 člověkodny jsou určeny pro autorský dozor, který případně proběhne na základě výzvy ŘSD a bude čerpán dle potřeby, předpoklad realizace stavby 04/2026 – 12/2026)

Počet vyhotovení dokumentace:

- listinná verze čistopisu DUSP a VD-ZDS 2 paré + 1x elektronická verze (v uzavřeném a otevřeném formátu)
(Soupis prací bude předán i ve formátu XLS (včetně výpočtových vzorců))
- Pravomocná stavební povolení 1x originál s doložkou o nabytí právní moci
1x elektronicky na datovém nosiči

Každé vyhotovení čistopisu projektové dokumentace bude opatřeno autorizačním razítkem oprávněného projektanta.

Fakturace:

- a) DUSP vč. inženýrské činnosti bude Dodavatelem vyúčtována po převzetí a odsouhlasení čistopisu DUSP ŘSD (tj. po zpracování připomínek a požadavků ŘSD) a dle skutečného počtu odpracovaných člověkodnů.
- b) VD-ZDS vč. inženýrské činnosti bude Dodavatelem vyúčtována po převzetí a odsouhlasení čistopisu VD-ZDS ŘSD (tj. po zpracování připomínek a požadavků ŘSD) a dle skutečného počtu odpracovaných člověkodnů.
- c) Cena za AD bude Poskytovatelem vyúčtována dle skutečného počtu odpracovaných člověkodnů.

PŘÍLOHA Č. 3

SITUACE

Situace tvoří samostatnou přílohu Dílčí smlouvy.

Položkový rozpočet Plnění

<i>Hraniční přechody v MSK, připojení NN - PD+IČ/AD</i>				
popis položky	MJ	počet MJ	cena MJ	Cena celkem
Návrh umístění jednotlivých NN přípojek, zpracování projektové dokumentace včetně zajištění kompletní inženýrské činnosti (včetně projednání s PČR, zajištění smluv s ČEZ), zpracování investorského rozpočtu, autorský dozor	člověkodenn	■	■	720 000,00
Cena celkem				720 000,00
DPH 21%				151 200,00
Cena celkem vč. DPH				871 200,00

Poznámka:

5 lokalit, 5 dnů PD, 2 dny projednání, 2 dny zpracování, 1 den kompletace a předání, 5 dnů AD



LEGENDA STÁVAJÍCÍCH SÍTÍ:

SIP NEZAMĚŘENÝ – CETIN d.s.
STP ZAMĚŘENÝ – CETIN d.s.


LEGENDA:

HRANICE KATASTRU NEMOVITOSTÍ

ZAMĚŘENÍ

Z4a

NOVÉ SDZ

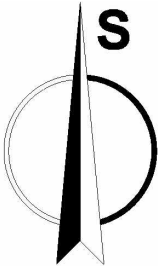

K.Ú.	ČÍSLO ZÁB.	Parc. č. dle KN	LV DLE KN	JMÉNO VLASTNÍKA NEMOVITOSTI	ADRESA BYDLIŠTĚ VLASTNÍKA (ULICE)	ADRESA BYDLIŠTĚ VLASTNÍKA (PSČ, OBEC)	JMÉNO A ADRESA UŽIVATELE NEMOVITOST	DRUH POZEMKU	VÝMĚRA [m2]	BPEJ	ZÁBOR TRVALÝ [m2]	ZÁBOR DOČASNÝ do 1 roku [m2]	CELK. ZÁBOR [m2]	OBJ.	OMEZENÍ VLAST. PRÁV
Bartultovice (787990)	—	533/4	106	Česká republika			Ředitelství silnic a dálnic ČR, Na Pankráči 546/56, Nusle, 14000 Praha 4	ostatní plocha	15 806	—	0	175	175		
Bartultovice (787990)	—	533/7	106	Česká republika			Ředitelství silnic a dálnic ČR, Na Pankráči 546/56, Nusle, 14000 Praha 4	ostatní plocha	2 809	—	0	25	25		

POZN. LEŽÍ NA PARCELÁCH ŘSD

ZMĚNA VÝKRESU:

Č. ZMĚNY	PŘEDMĚT ZMĚNY	ZMĚNU PROVEDL	PODPIS	DATUM ZMĚNY
1				
2				
3				

B

SOUŘADNICOVÝ SYSTÉM : JTSK
VÝŠKOVÝ SYSTÉM : B.p.v.

VEDOUCÍ PROJEKTANT - HIP			
ZODPOVĚDNÝ PROJEKTANT			
VYPRACOVAL			
KONTROLOVAL			
KRAJ, MÚ, OÚ	MORAVSKOSLEZSKÝ KRAJ		
OBJEDNATEL, INVESTOR	ŘEDITELSTVÍ SILNIC A DÁLNIC ČR		
NÁZEV AKCE: KONTROLNÍ STANOVIŠTĚ POLICIE V MORAVSKOSLEZSKÉM KRAJI		DATUM	10/2020
		FORMÁT	2xA4
		MĚŘÍTKO	1:1000
		STUPEŇ	ST
		ZAK. ČÍSLO	200036
NÁZEV OBJEKTU:	VÝKRESY		
NÁZEV VÝKRESU: SITUACE - I/57 BARTULTOVICE		Č. SOUPRAVY	Č. VÝKRESU 01



LEGENDA STÁVAJÍCÍCH SÍTÍ:

- VOĐOVOD – KRNŮVSKÉ VOĐOVODY A KANALIZACE
- VO NEZAMĚŘENO – TECHNICKÉ SLUŽBY KRNŮV
- STP NEZAMĚŘENO – CETN a.s.
- STP ZAMĚŘENO – CETN a.s.
- VN POZEMNÍ (do 35kV) – ČEZ DISTRIBUCE

LEGENDA:

- HRANICE KATASTRU NEMOVITOSTÍ
- HRANICE KATASTRU NEMOVITOSTÍ
- STAVEBNÍ ÚPRAVA

Z4a
NOVÉ SDZ



K.Ú.	ČÍSLO ZÁB.	Parc. č. dle KN	LV dle KN	JMÉNO VLASTNÍKA NEMOVITOSTI	ADRESA BYDLIŠTĚ VLASTNÍKA (ULICE)	ADRESA BYDLIŠTĚ VLASTNÍKA (PSČ, OBEC)	JMÉNO A ADRESA UŽIVATELE NEMOVITOSTI	DRUH POČÍTEČKY	VÝMĚRA [m2]	BPEJ	ZABOR TRVALÝ [m2]	ZABOR DOČASNÝ do 1 roku [m2]	CELK. ZABOR [m2]	OBJ.	OMEZENÍ VLAST. PRÁV
Krnov-Horní Předměstí (674737)	–	1764/1	4642	Česká republika			Ředitelství silnic a dálnic ČR, Na Pankráci 54/56, Nusle, 14000 Praha 4	ostatní plocha	5,032	–	21	0	21		
Krnov-Horní Předměstí (674737)	–	1764/3	4642	Česká republika			Ředitelství silnic a dálnic ČR, Na Pankráci 54/56, Nusle, 14000 Praha 4	ostatní plocha	1,348	–	148	0	148		
Krnov-Horní Předměstí (674737)	–	1765/2	4642	Česká republika			Ředitelství silnic a dálnic ČR, Na Pankráci 54/56, Nusle, 14000 Praha 4	ostatní plocha	2,012	–	0	350	350		
Krnov-Horní Předměstí (674737)	–	1764/1	4642	Česká republika			Ředitelství silnic a dálnic ČR, Na Pankráci 54/56, Nusle, 14000 Praha 4	ostatní plocha	5,032	–	0	60	60		

POZN. LEŽÍ NA PARCELÁCH ŘSD


ZMĚNA VÝKRESU:

Č. ZMĚNY	PŘEDMĚT ZMĚNY	ZMĚNU PROVEDL	PODPIS	DATUM ZMĚNY
1				
2				
3				

B

SOUŘADNICOVÝ SYSTÉM : JTSK
VÝŠKOVÝ SYSTÉM : B.p.v.

VEDOUČÍ PROJEKTANT - HIP			
ZODPOVĚDNÝ PROJEKTANT			
VYPRACOVAL			
KONTROLOVAL			
KRAJ, MÚ, OÚ	MORAVSKOSLEZSKÝ KRAJ		
OBJEDNATEL, INVESTOR	ŘEDITELSTVÍ SILNIC A DÁLNIC ČR		
NÁZEV AKCE: KONTROLNÍ STANOVISHTĚ POLICIE V MORAVSKOSLEZSKÉM KRAJI		DATUM	10/2020
		FORMÁT	3xA4
		MĚŘÍTKO	1:1000
		STUPEŇ	ST
		ZAK. ČÍSLO	200036
NÁZEV OBJEKTU:	VÝKRESY		
NÁZEV VÝKRESU: SITUACE - I/45 KRNŮV		Č. SOUPRAVY	Č. VÝKRESU 02

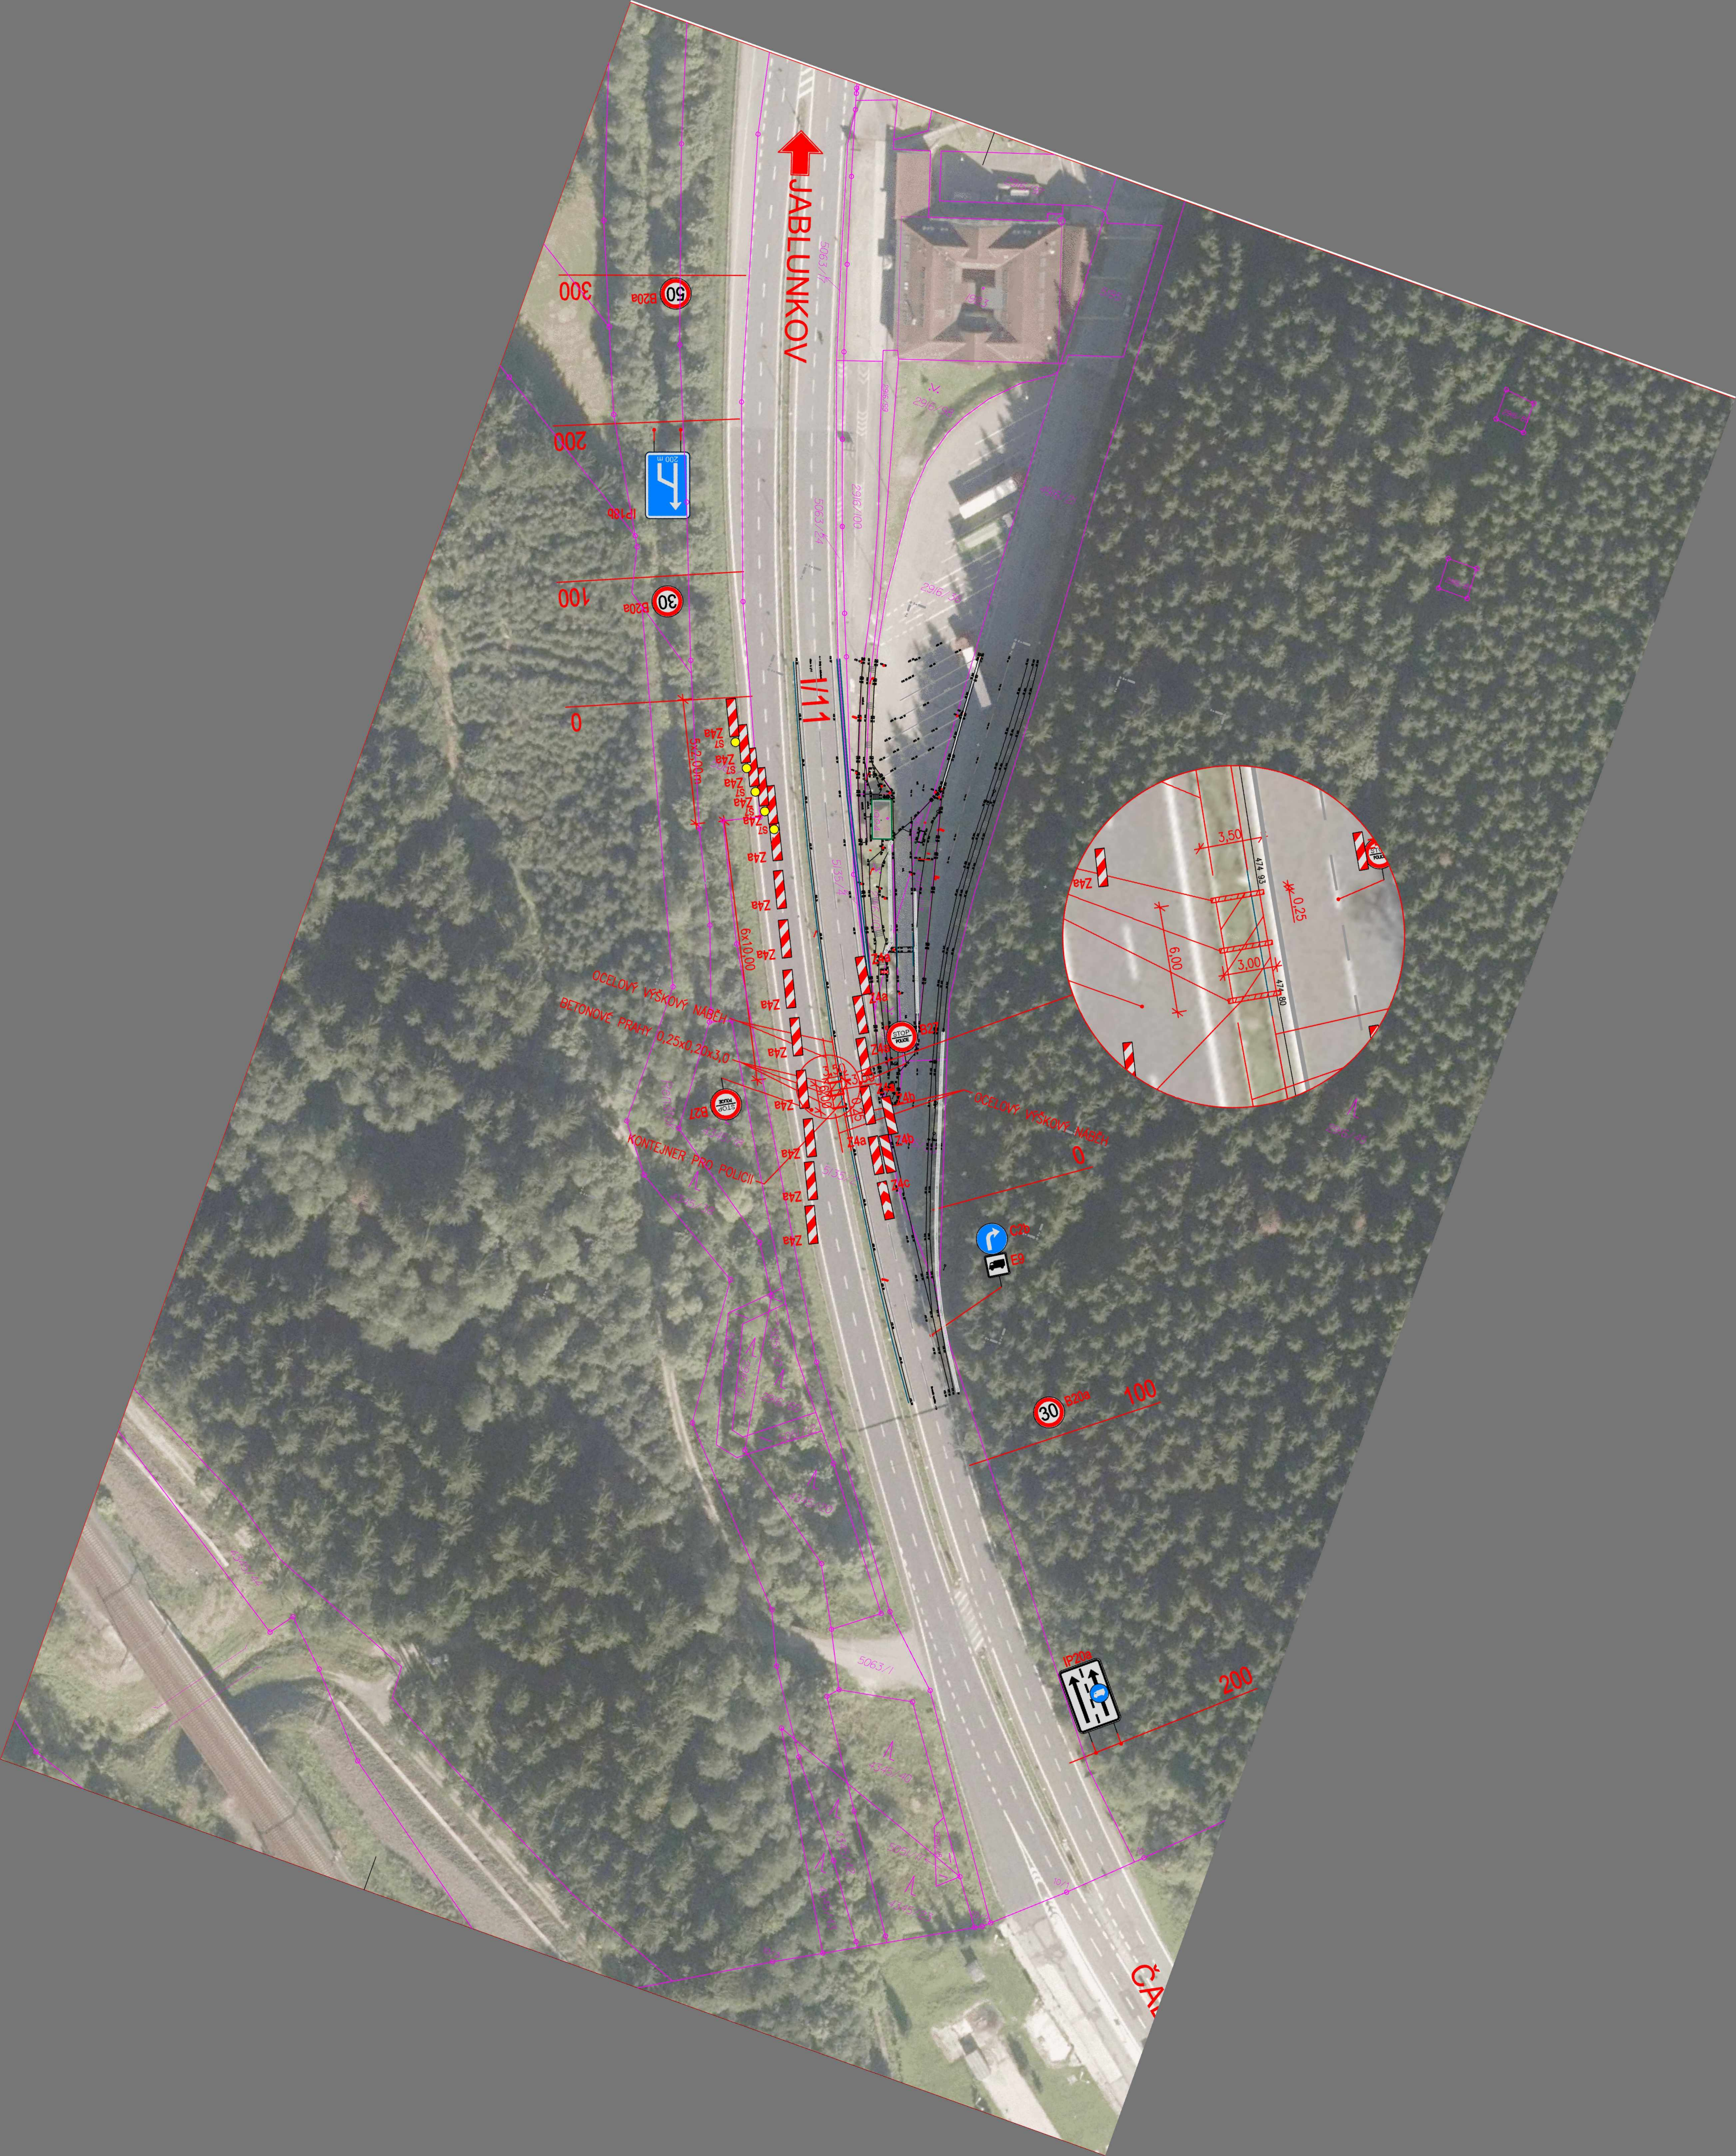




LEGENDA:

HRANICE KATASTRU NEMOVITOSTÍ

ZAMĚŘENÍ

Z4a

NOVÉ SDZ

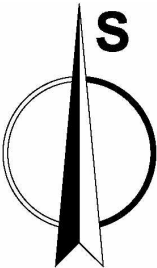

K.Ú.	ČÍSLO ZÁH.	Parc. č. dle KN	LV DLE KN	JMÉNO VLASTNÍKA NEMOVITOSTI	ADRESA BYDLIŠTĚ VLASTNÍKA (BIL.Č.Ú.)	ADRESA BYDLIŠTĚ VLASTNÍKA (PSČ, OMIČ)	JMÉNO A ADRESA UŽIVATELE NEMOVITOSTI	DRUH POUŽÍ MKÚ	VÝMĚRA [m2]	BPEJ	ZÁBOR TRVALÝ [m2]	ZÁBOR DOČASNÝ do 1 roků [m2]	CELK. ZÁBOR [m2]	OBJ.	OMEZENÍ VLAST. PRÁV
Mosty u Jablunkova (699 896)	—	5063/1	2187	Česká republika			Ředitelství silnic a dálnic ČR, Na Pankráci 54656, Nuzle, 14000 Praha 4	ostatní plocha	19 375	—	0	45	45		
Mosty u Jablunkova (699 896)	—	5135/2	2187	Česká republika			Ředitelství silnic a dálnic ČR, Na Pankráci 54656, Nuzle, 14000 Praha 4	ostatní plocha	17 178	—	0	380	380		

POZN. LEŽÍ NA PARCELÁCH ŘSD

ZMĚNA VÝKRESU:

Č. ZMĚNY	PŘEDMĚT ZMĚNY	ZMĚNU PROVEDL	PODPIS	DATUM ZMĚNY
1				
2				
3				

B

SOUŘADNICOVÝ SYSTÉM : JTSK
VÝŠKOVÝ SYSTÉM : B.p.v.

VEDOUcí PROJEKTANT - HIP		
ZODPOVĚDNÝ PROJEKTANT		
VYPRACOVAL	I	
KONTROLOVAL	I	
KRAJ, MÚ, OÚ	MORAVSKOSLEZSKÝ KRAJ	
OBJEDNATEL, INVESTOR	ŘEDITELSTVÍ SILNIC A DÁLNIC ČR	
NÁZEV AKCE:	KONTROLNÍ STANOVIŠTĚ POLICIE V MORAVSKOSLEZSKÉM KRAJI	DATUM 10/2020
		FORMÁT 6xA4
		MĚŘÍTKO 1:1000
NÁZEV OBJEKTU:	VÝKRESY	STUPEŇ ST
		ZAK. ČÍSLO 200036
NÁZEV VÝKRESU:	SITUACE - I/11 MOSTY U JABLUNKOVA	Č. SOUPRAVY
		Č. VÝKRESU 04

