




Trmice - Václavské náměstí 76/10

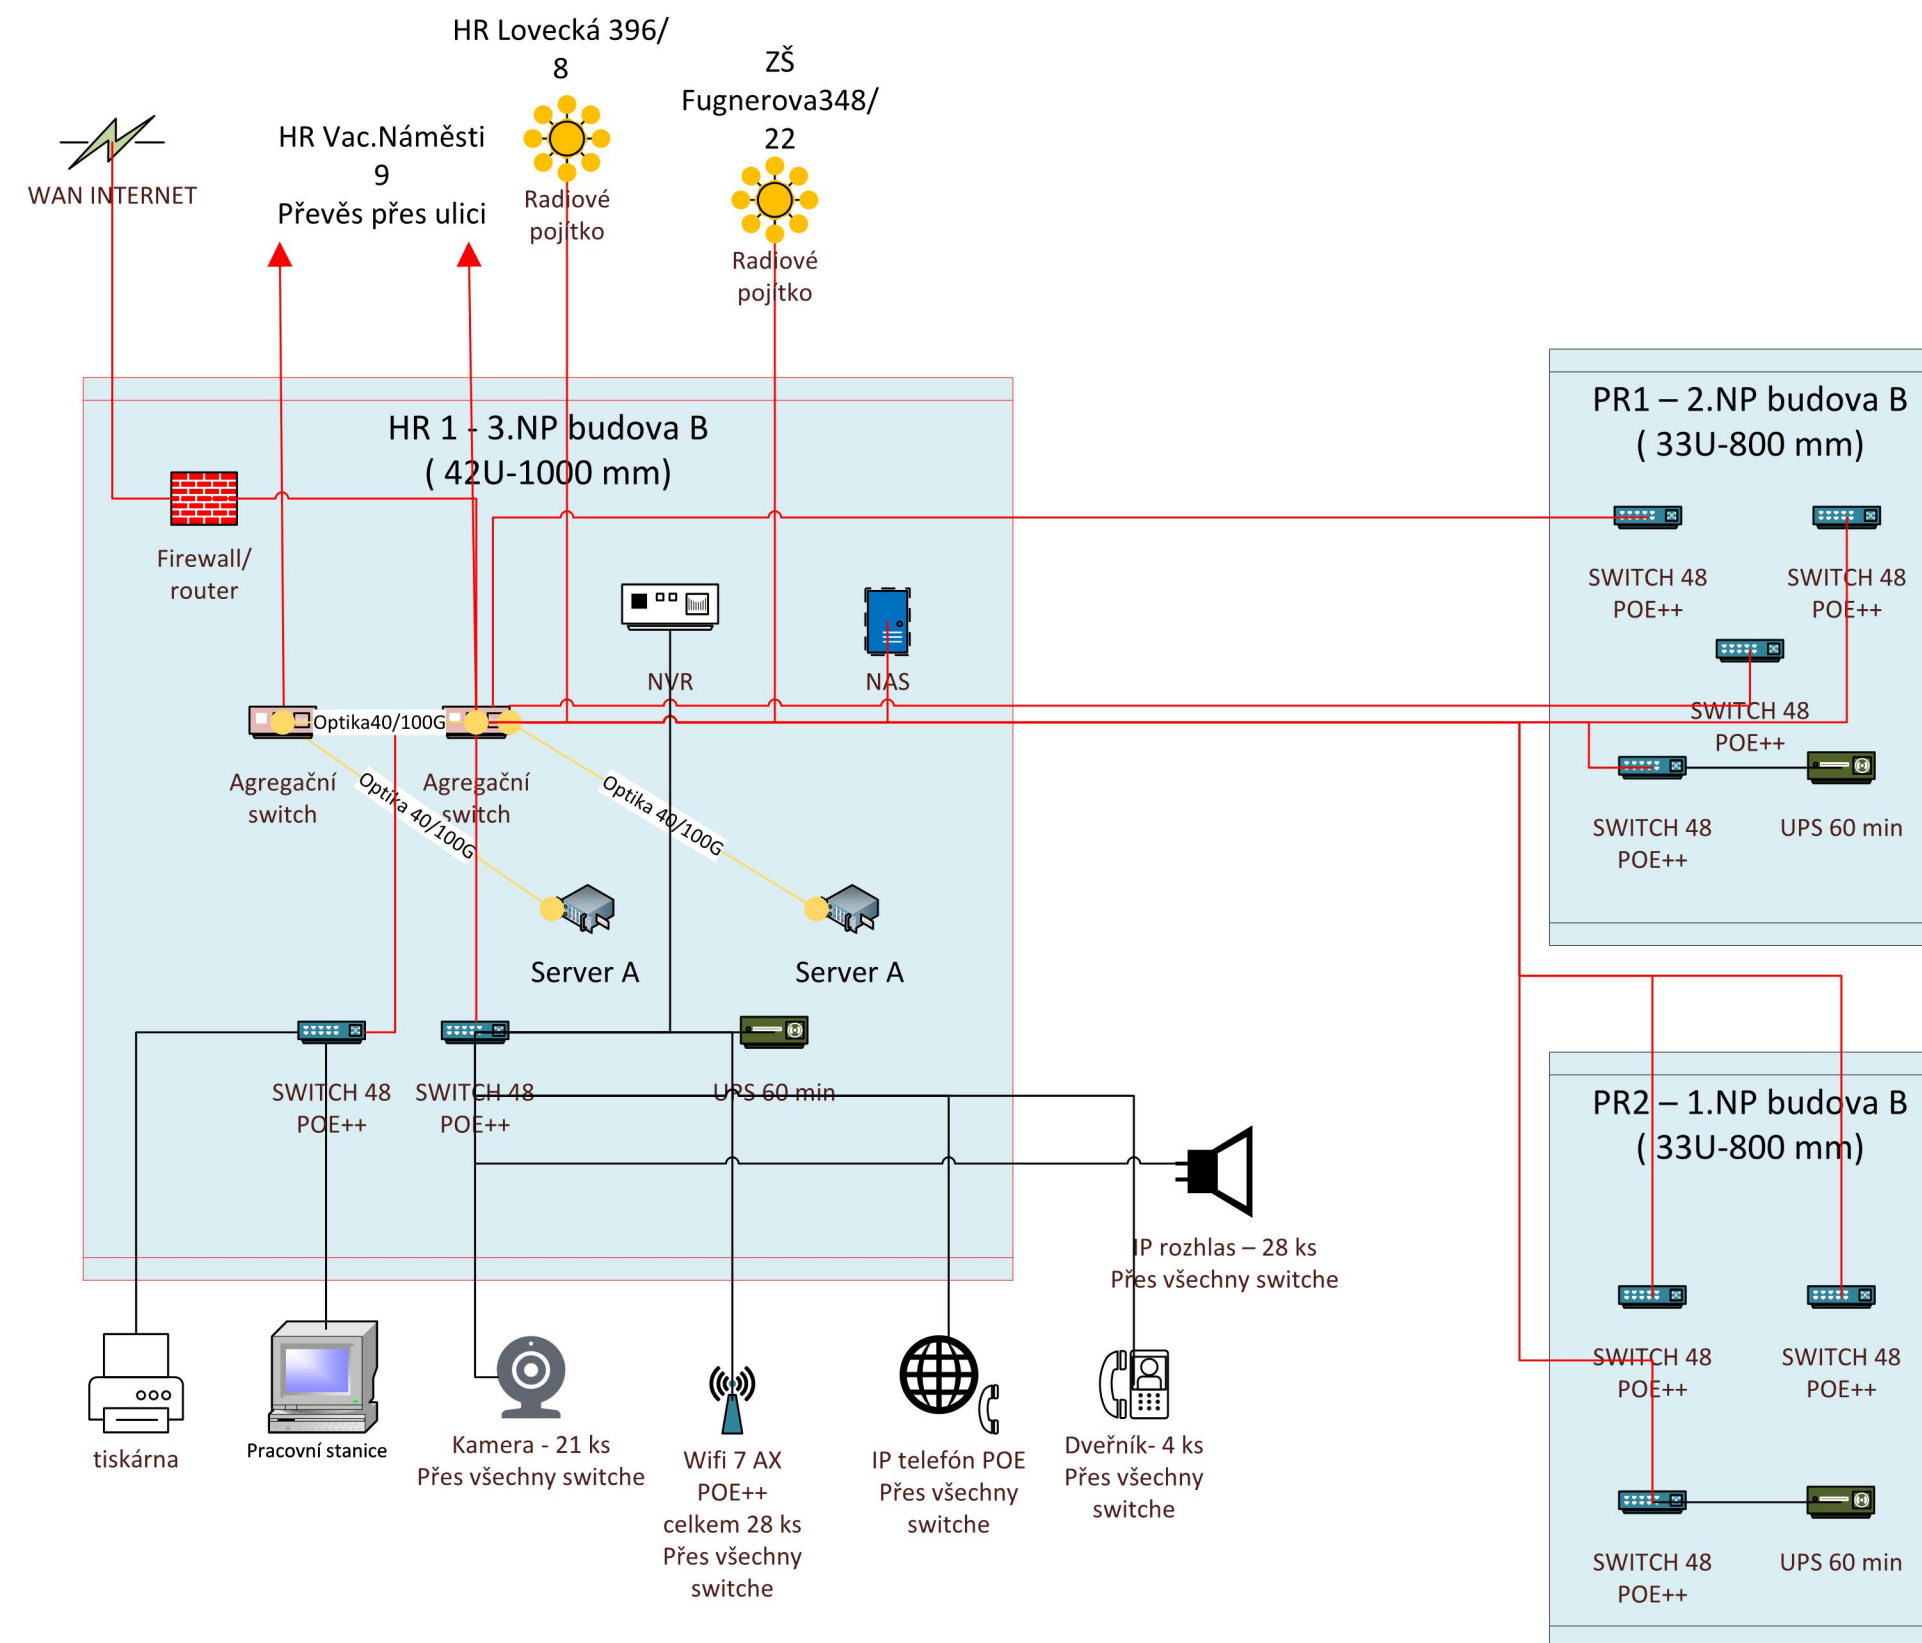

Legenda

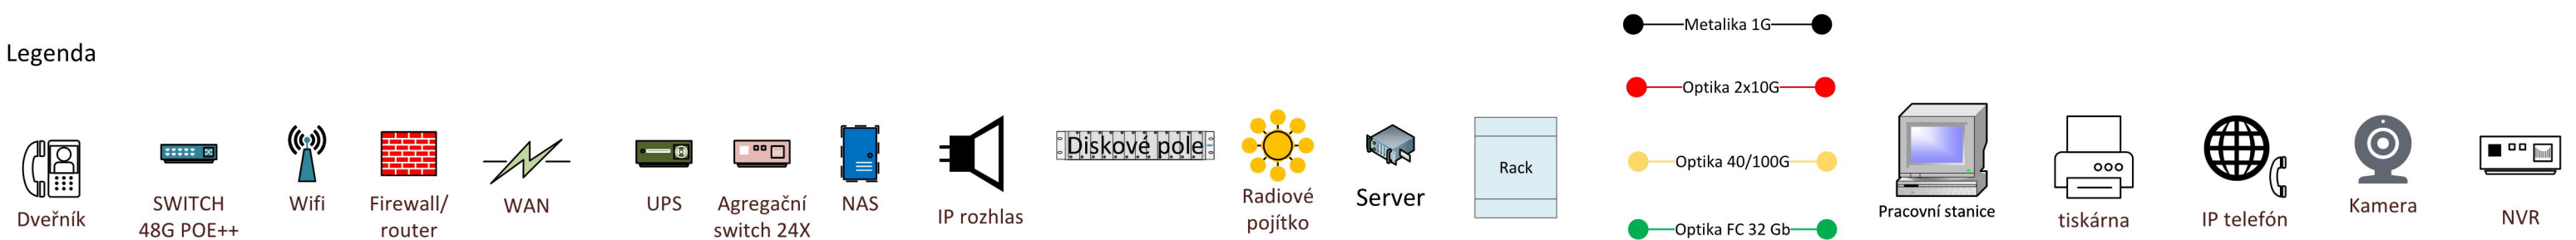

Trmice - Václavské náměstí 9

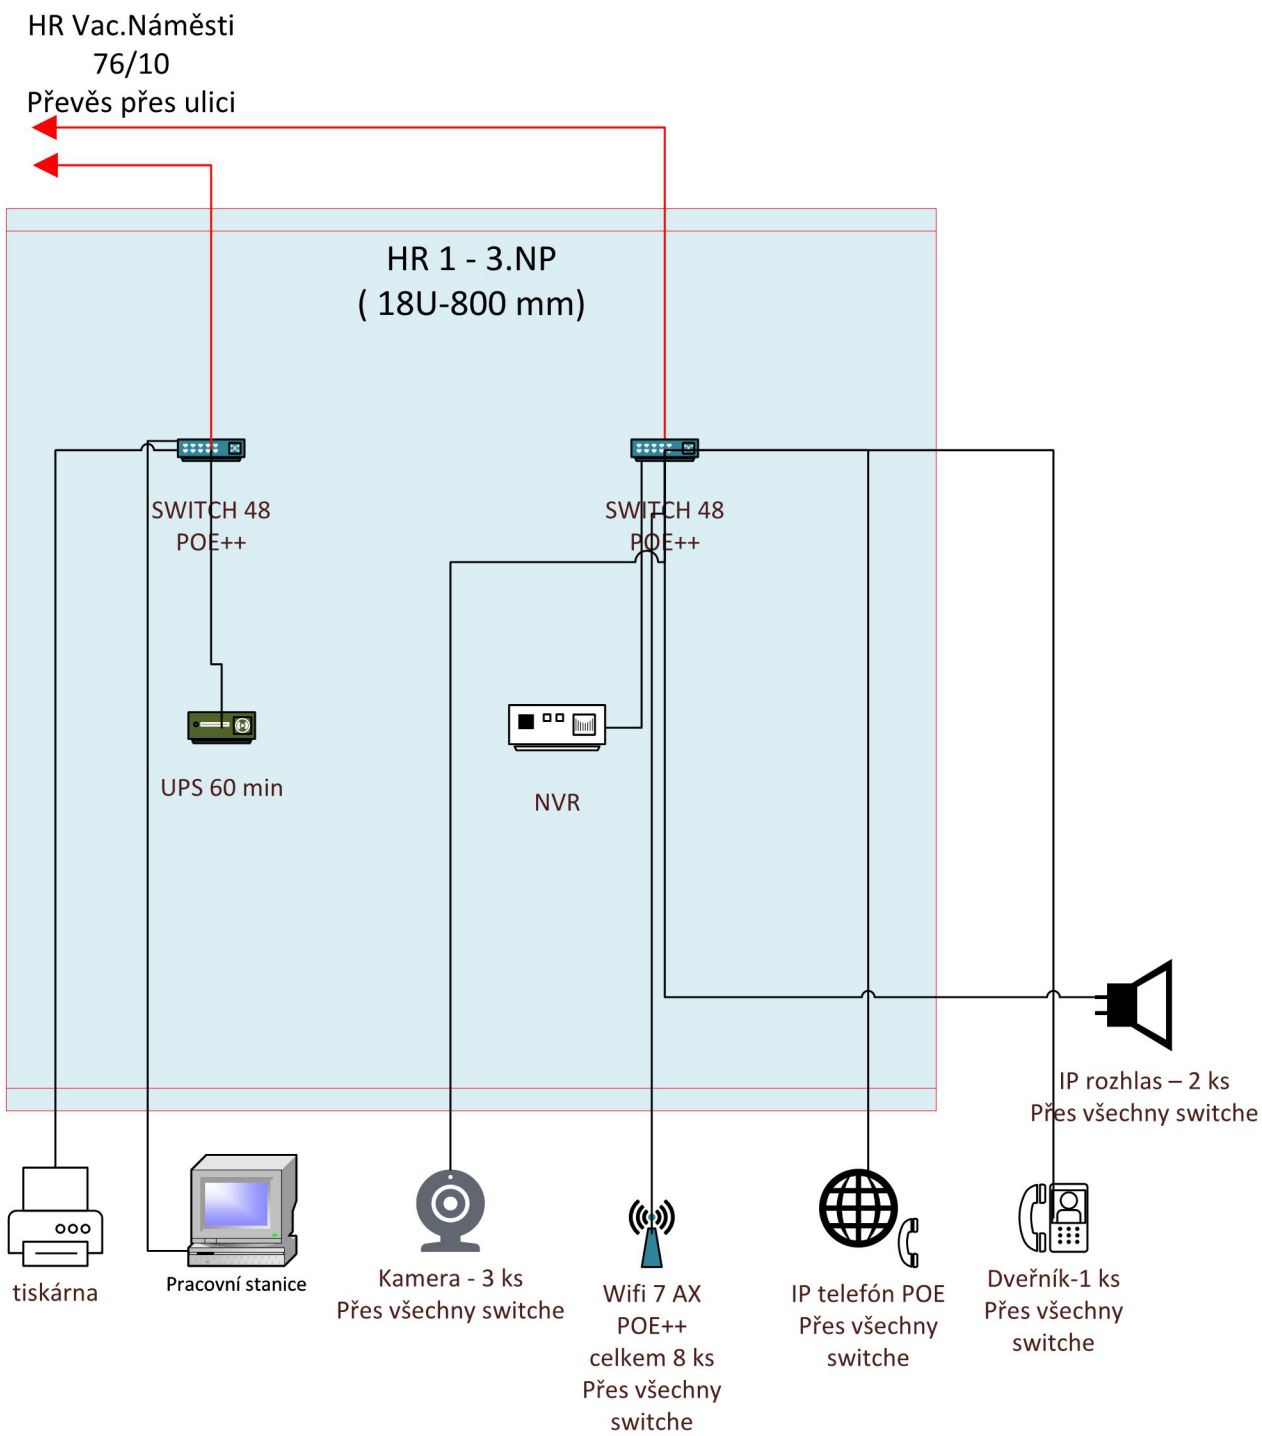

Legenda

Dveřník

SWITCH 48G POE++

Wifi

Firewall/
router

WAN

UPS

Agregační
switch 24X

NAS

IP rozhlas

Diskové pole

Radiové
pojítko

Server

Rack

Metalika 1G

Optika 2x10G

Optika 40/100G

Optika FC 32 Gb

Pracovní stanice


tiskárna

IP telefon

Kamera

NVR


Trmice – Lovecká 396/8

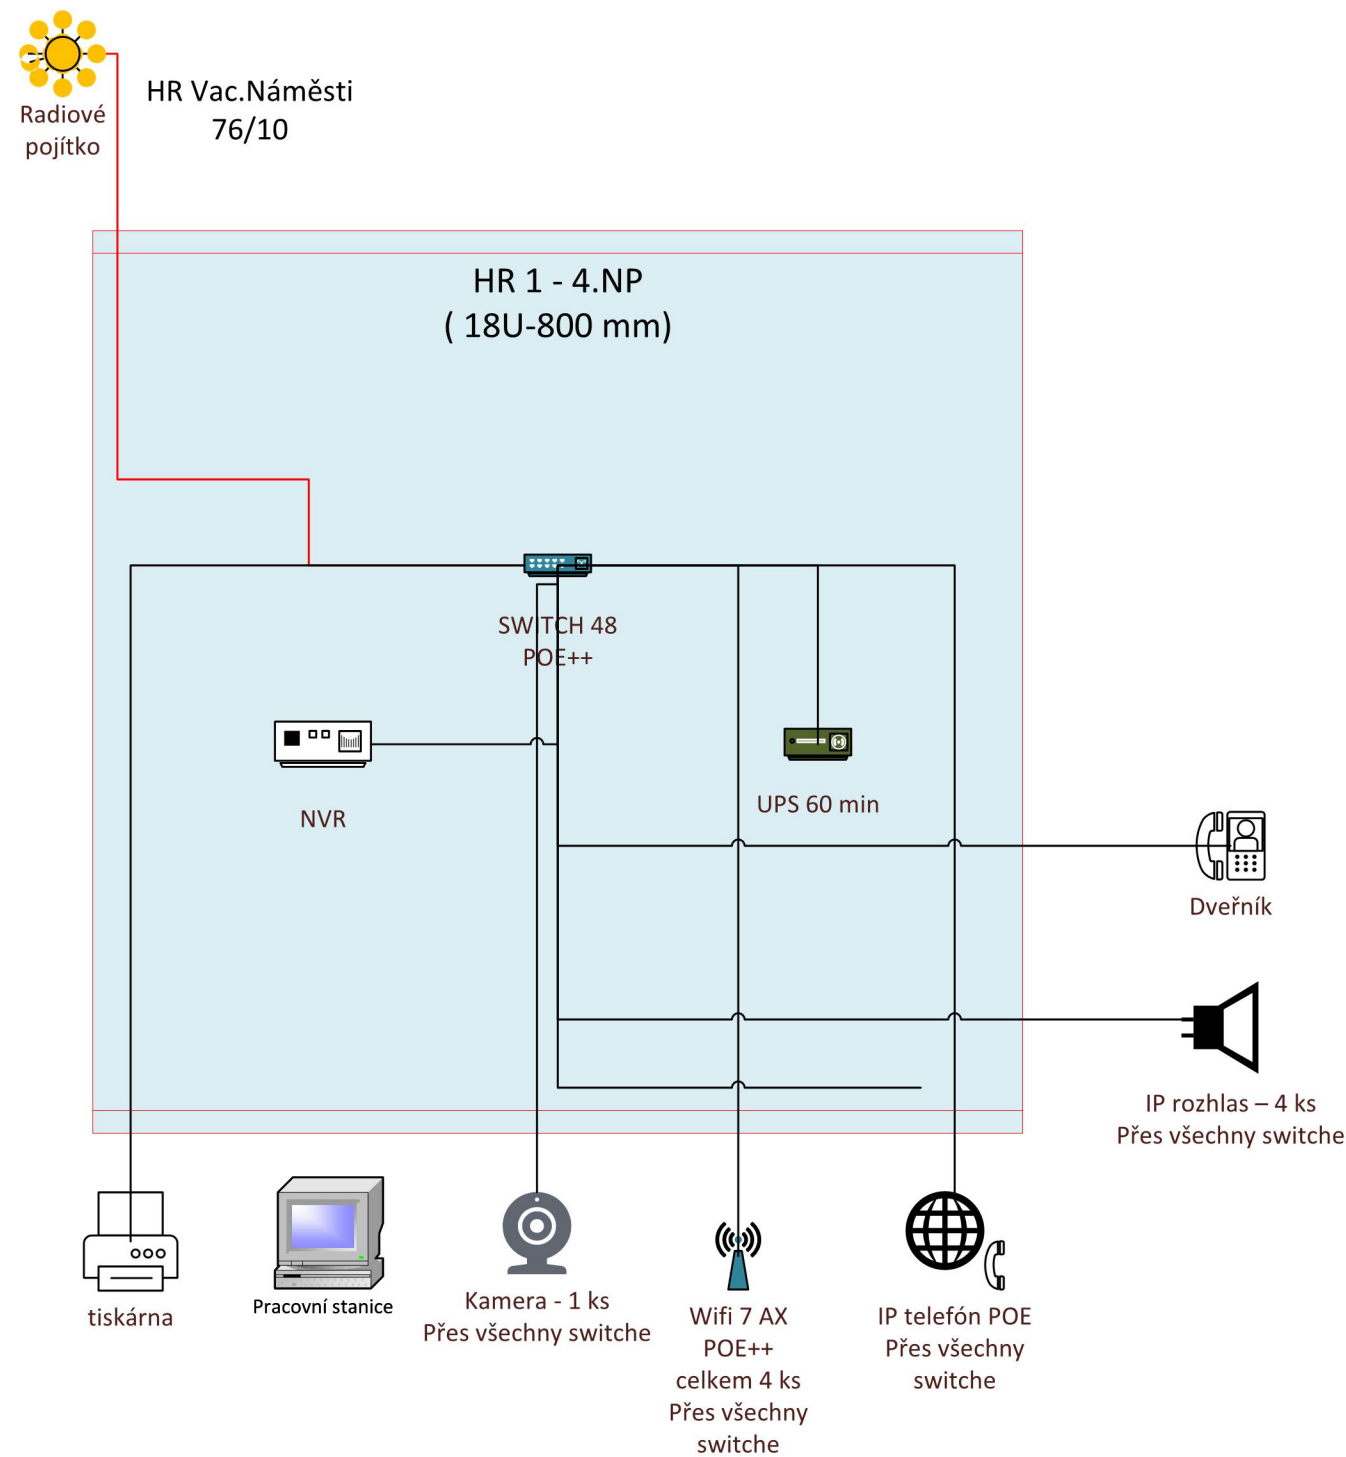

Legenda



Trmice – U Školy 690/1

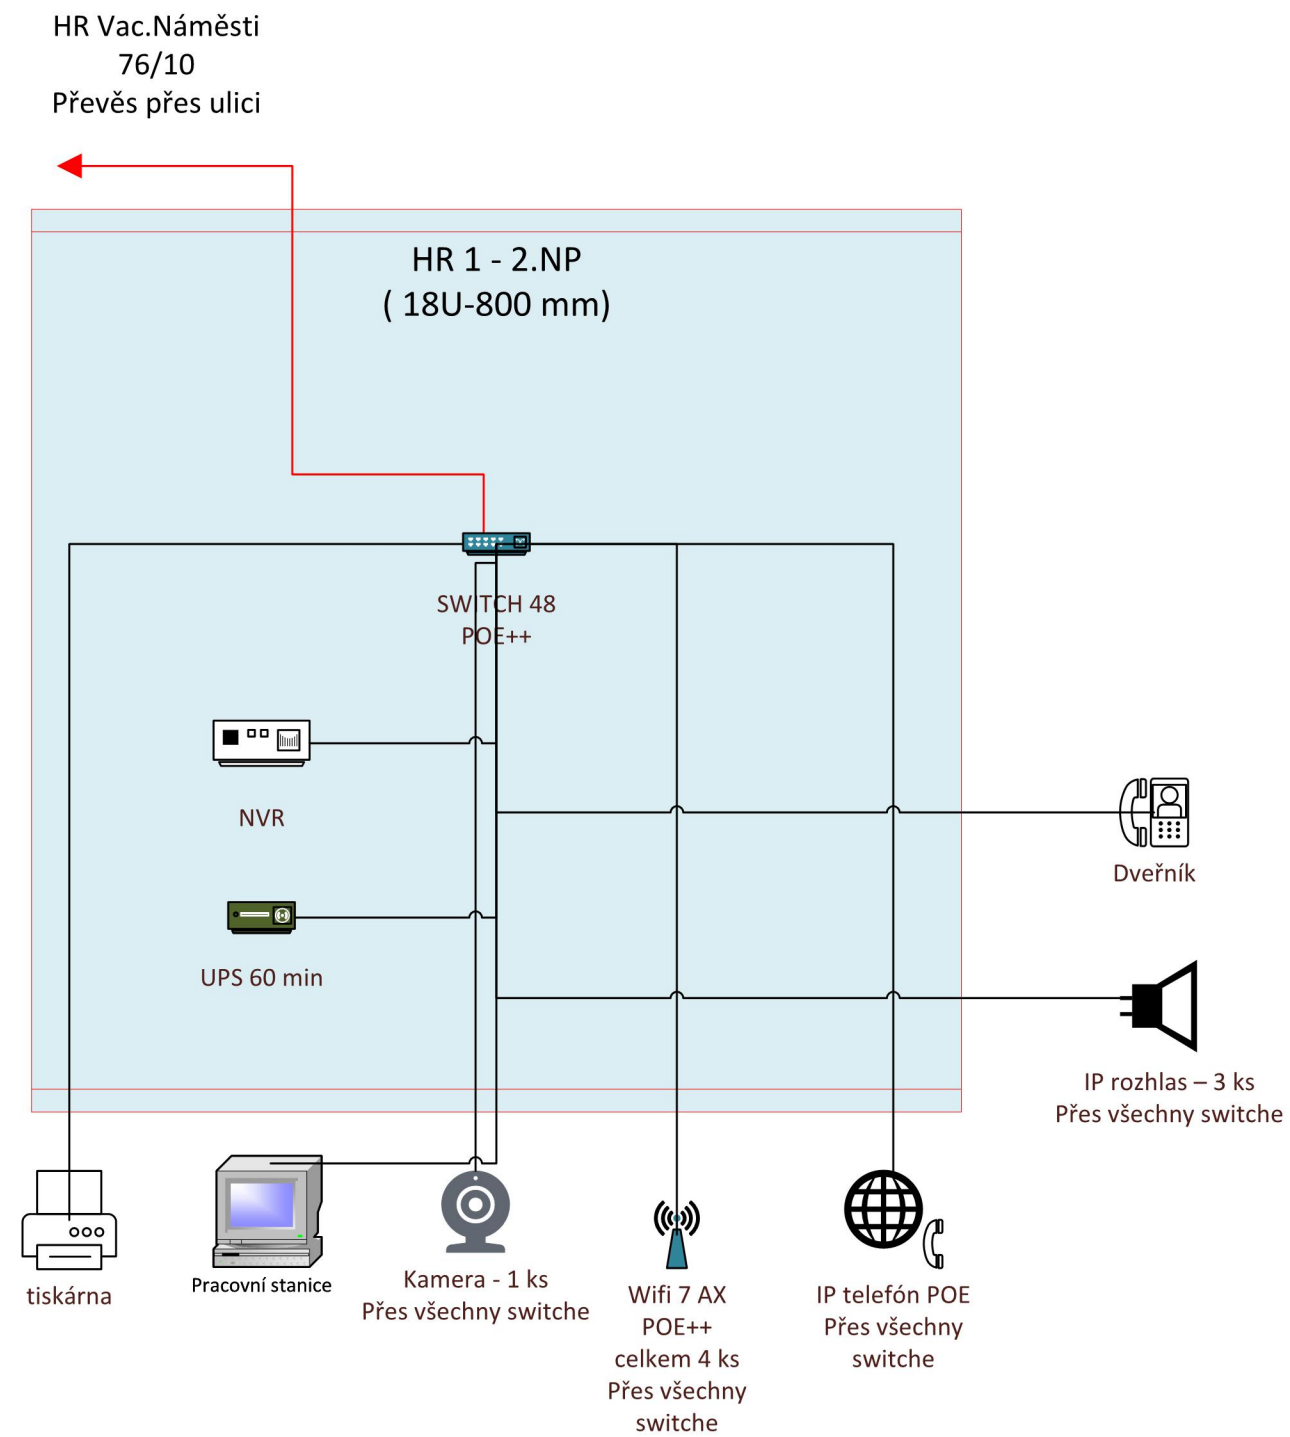

Legenda

