

REKAPITULACE STAVBY

Kód: ZL
Stavba: č.3 - Barchov



KSO:
Místo:

Zadavatel:

Zhotovitel:

Projektant:

Zpracovatel:
Mgr.Moldavchuk V. - ELITSTAV s.r.o.

Poznámka:

CC-CZ:
Datum: 31. 10. 2025

IČ:
DIČ:

IČ:
DIČ:

IČ:
DIČ:

IČ: 06552226
DIČ: CZ06552226

Cena bez DPH	-62 487,92
--------------	------------

DPH základní	Sazba daně	Základ daně	Výše daně
snížená	21,00%	-62 487,92	-13 122,46
	12,00%	0,00	0,00

Cena s DPH	v	CZK	-75 610,38
------------	---	-----	------------

Projektant	Zpracovatel
------------	-------------

Datum a podpis:	Razítko	Datum a podpis:	Razítko
-----------------	---------	-----------------	---------

Objednavatel	Zhotovitel
--------------	------------

Datum a podpis:	Razítko	Datum a podpis:	Razítko
-----------------	---------	-----------------	---------

REKAPITULACE OBJEKTŮ STAVBY A SOUPISŮ PRACÍ



Kód: ZL
Stavba: č.3 - Barchov

Místo: Datum: 31. 10. 2025
Zadavatel: Projektant:
Zhotovitel: Zpracovatel: Mgr.Moldavchuk V. - ELITSTAV s.r.o.

Kód	Popis	Cena bez DPH [CZK]	Cena s DPH [CZK]
Náklady z rozpočtů		-62 487,92	-75 610,38
ZL	č.3 - Barchov	-62 487,92	-75 610,38

KRYCÍ LIST SOUPISU PRACÍ



Stavba:
č.3 - Barchov

KSO:
Místo:

CC-CZ:
Datum: 31. 10. 2025

Zadavatel:

IČ:
DIČ:

Zhotovitel:

IČ:
DIČ:

Projektant:

IČ:
DIČ:

Zpracovatel:
Mgr.Moldavchuk V. - ELITSTAV s.r.o.

IČ: 06552226
DIČ: CZ06552226

Poznámka:

Cena bez DPH	-62 487,92
---------------------	-------------------

	Základ daně	Sazba daně	Výše daně
DPH základní	-62 487,92	21,00%	-13 122,46
snížená	0,00	12,00%	0,00

Cena s DPH	v CZK	-75 610,38
-------------------	--------------	-------------------

Projektant

Zpracovatel

Datum a podpis:

Razítko

Datum a podpis:

Razítko

Objednavatel

Zhotovitel

Datum a podpis:

Razítko

Datum a podpis:

Razítko

REKAPITULACE ČLENĚNÍ SOUPISU PRACÍ



Stavba:

č.3 - Barchov

Místo:

Zadavatel:

Zhotovitel:

Datum:

31. 10. 2025

Projektant:

Zpracovatel: Mgr.Moldavchuk V. -
ELITSTAV s.r.o.

Kód dílu - Popis

Cena celkem [CZK]

Náklady ze soupisu prací

-62 487,92

HSV - Práce a dodávky HSV	-63 777,08
1 - Zemní práce	-8 617,89
5 - Komunikace pozemní	-10 847,24
997 - Přesun sutě	-52 811,95
PSV - Práce a dodávky PSV	1 289,16
712 - Povlakové krytiny	-777,67
771 - Podlahy z dlaždic	1 256,13
776 - Podlahy povlakové	-412,61
781 - Dokončovací práce - obklady	1 223,31

SOUPIS PRACÍ



Stavba:

č.3 - Barchov

Místo:

Datum: 31. 10. 2025

Zadavatel:

Projektant:

Zhotovitel:

Zpracovatel: Mgr.Moldavchuk V. - ELITSTAV s.r.o.

PČ	Typ	Kód	Popis	MJ	Množství	J.cena [CZK]	Cena celkem [CZK]	Cenová soustava
----	-----	-----	-------	----	----------	--------------	-------------------	-----------------

Náklady soupisu celkem -62 487,92

D	HSV	Práce a dodávky HSV						-63 777,08
40	K	vlasní	Vchodová branka	kus	1,000	8 500,00	8 500,00	vlasní

D 1 Zemní práce -8 617,89

1	K	113107322	Odstranění podkladů nebo krytů strojně plochy jednotlivě do 50 m2 s přemístěním hmot na skládku na vzdálenost do 3 m nebo s naložením na dopravní prostředek z kameniva hrubého drceného, o tl. vrstvy přes 100 do 200 mm	m2	36,700	-48,57	-1 782,52	SoD
---	---	-----------	---	----	--------	--------	-----------	-----

vv 36,7 36,700

2	K	113107343	Odstranění podkladů nebo krytů strojně plochy jednotlivě do 50 m2 s přemístěním hmot na skládku na vzdálenost do 3 m nebo s naložením na dopravní prostředek živičných, o tl. vrstvy přes 100 do 150 mm	m2	36,700	-94,36	-3 463,01	SoD
---	---	-----------	---	----	--------	--------	-----------	-----

vv 36,7 36,700

3	K	113154528	Frézování živičného podkladu nebo krytu s naložením hmot na dopravní prostředek plochy do 500 m2 pruhu šířky přes 0,5 m, tloušťky vrstvy 100 mm	m2	36,700	-91,89	-3 372,36	SoD
---	---	-----------	---	----	--------	--------	-----------	-----

vv 36,7 36,700

D 5 Komunikace pozemní -10 847,24

45	K	564710002	Podklad nebo kryt z kameniva hrubého drceného vel. 8-16 mm s rozprostřením a zhutněním plochy jednotlivě do 100 m2, po zhutnění tl. 60 mm	m2	36,700	-86,72	-3 182,62	SoD
46	K	564760101	Podklad nebo kryt z kameniva hrubého drceného vel. 16-32 mm s rozprostřením a zhutněním plochy jednotlivě do 100 m2, po zhutnění tl. 200 mm	m2	36,700	-212,62	-7 803,15	SoD
47	K	56493111-R	Podsyp, podklad nebo kryt z pálených jílu s rozprostřením a s hutněním, po zhutnění tl. 100 mm	m2	36,700	-139,82	-5 131,39	SoD
48	K	564710002.1	Podklad nebo kryt z kameniva hrubého drceného vel. 8-16 mm s rozprostřením a zhutněním plochy jednotlivě do 100 m2, po zhutnění tl. 60 mm	m2	12,000	86,72	1 040,64	SoD
49	K	564760101.1	Podklad nebo kryt z kameniva hrubého drceného vel. 16-32 mm s rozprostřením a zhutněním plochy jednotlivě do 100 m2, po zhutnění tl. 200 mm	m2	12,000	212,62	2 551,44	SoD
50	K	56493111-R.1	Podsyp, podklad nebo kryt z pálených jílu s rozprostřením a s hutněním, po zhutnění tl. 100 mm	m2	12,000	139,82	1 677,84	SoD

D 997 Přesun sutě -52 811,95

41	K	997006512	Vodorovná doprava suti na skládku s naložením na dopravní prostředek a složením přes 100 m do 1 km	t	69,032	-112,80	-7 786,81	SoD
42	K	997006519	Vodorovná doprava suti na skládku Příplatek k ceně - 6512 za každý další i započatý 1 km	t	69,032	-9,55	-659,26	SoD
32	K	997013645	Poplatek za uložení stavebního odpadu na skládce (skládkovné) asfaltového bez obsahu dehtu zaříděného do Katalogu odpadů pod kódem 17 03 02	t	20,038	-1 779,08	-35 649,21	SoD
43	K	997221611	Nakládání na dopravní prostředky pro vodorovnou dopravu suti	t	69,032	-126,27	-8 716,67	SoD


D PSV Práce a dodávky PSV 1 289,16

D	712	Povlakové krytiny						-777,67
51	M	69311060	geotextilie netkaná separační, ochranná, filtrační, drenážní PP 200g/m2	m2	-36,700	21,19	-777,67	SoD

D 771 Podlahy z dlaždic 1 256,13

33	K	771111011	Příprava podkladu před provedením dlažby vysátí podlah	m2	0,800	13,27	10,62	SoD
7	M	59761160	dlažba keramická slinutá mrazuvzdorná povrch hladký/matný tl do 10mm přes 9 do 12ks/m2	m2	1,100	584,02	642,42	SoD

PČ	Typ	Kód	Popis	MJ	Množství	J.cena [CZK]	Cena celkem [CZK]	Cenová soustava
34	K	771121011	Příprava podkladu před provedením dlažby nátěr penetrační na podlahu	m2	0,800	51,75	41,40	SoD
35	K	771574616	Montáž podlah z dlaždic keramických lepených cementovým standardním lepidlem hladkých, tloušťky do 10 mm přes 9 do 12 ks/m2	m2	0,800	502,26	401,81	SoD
29	K	771577211	Příplatek k montáži podlah keramických lepených cementovým flexibilním lepidlem za plochu do 5 m2	m2	0,800	100,53	80,42	CS ÚRS 2024/02
Online PSC https://podminky.urs.cz/item/CS_URS_2025_02/771577211								
31	K	998771102	Přesun hmot tonážní pro podlahy z dlaždic v objektech v přes 6 do 12 m	t	0,089	892,76	79,46	CS ÚRS 2024/02
Online PSC https://podminky.urs.cz/item/CS_URS_2025_02/998771102								
D 776			Podlahy povlakové					-412,61
12	K	776251111	Montáž podlahovin z přírodního linolea (marmolea) lepením standardním lepidlem z pásů standardních	m2	0,800	-204,60	-163,68	SoD
14	K	998776101	Přesun hmot pro podlahy povlakové stanovený z hmotnosti přesunovaného materiálu vodorovná dopravní vzdálenost do 50 m základní v objektech výšky do 6 m	t	0,089	-515,36	-45,87	SoD
36	M	284110R-2	linoleum přírodní DEKOR A, tl. 3,3	m2	0,800	-253,82	-203,06	SoD
D 781			Dokončovací práce - obklady					1 223,31
17	K	781111011	Ometení (oprášení) stěny při přípravě podkladu	m2	7,100	7,70	54,67	CS ÚRS 2024/02
Online PSC https://podminky.urs.cz/item/CS_URS_2025_02/781111011								
19	K	781121015	Nátěr kontaktní pro nesavé podklady na stěnu	m2	7,100	48,90	347,19	CS ÚRS 2024/02
Online PSC https://podminky.urs.cz/item/CS_URS_2025_02/781121015								
20	K	781472215	Montáž obkladů keramických hladkých lepených cementovým flexibilním lepidlem přes 6 do 9 ks/m2	m2	7,100	830,97	5 899,89	CS ÚRS 2024/02
Online PSC https://podminky.urs.cz/item/CS_URS_2025_02/781472215								
37	K	7814723-R	Montáž stěnového vinylu	m2	7,100	-237,39	-1 685,47	SoD
38	M	28411R1	vinyl stěnový, dekor C	m2	7,100	-1 386,54	-9 844,43	SoD
39	K	998781101	Přesun hmot pro obklady keramické stanovený z hmotnosti přesunovaného materiálu vodorovná dopravní vzdálenost do 50 m základní v objektech výšky do 6 m	t	0,061	643,22	39,24	SoD
44	M	LSS.WAKVK834	RAKO Onyx WAKVK834 obkládačka, povrch glazovaný, světle béžová 598x298x8 mm	m2	7,100	903,13	6 412,22	CS ÚRS 2024/02

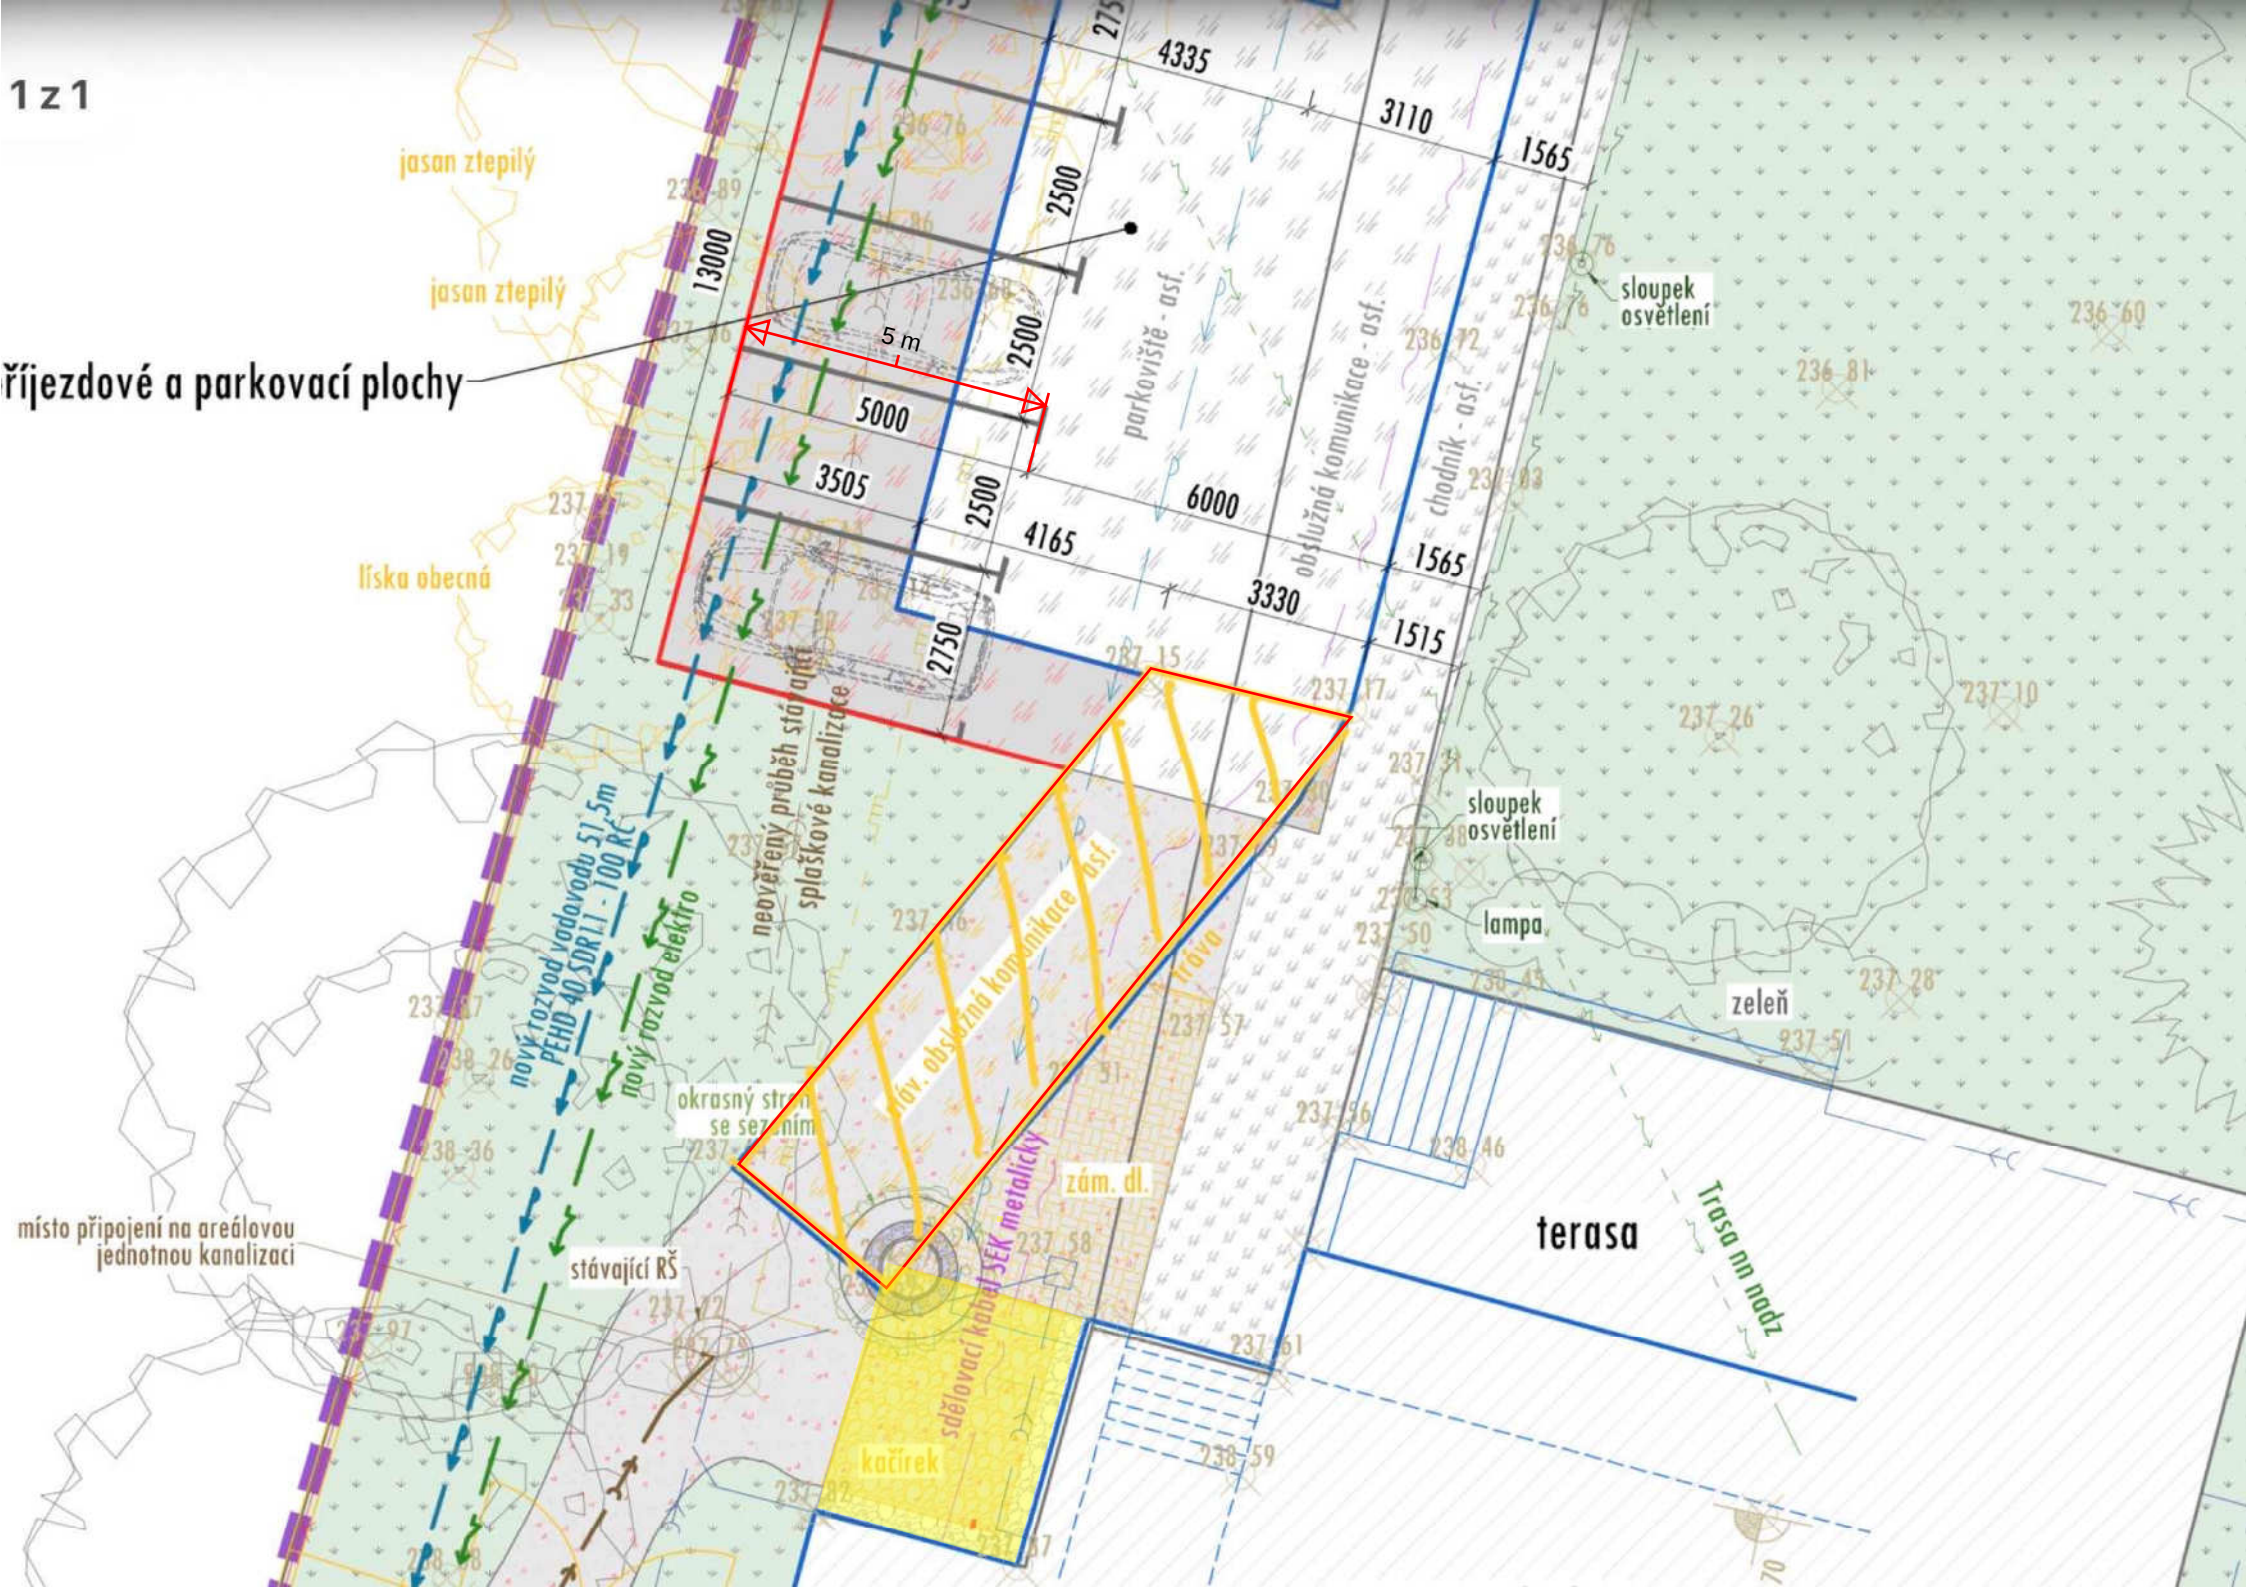

REKAPITULACE STAVBY

Kód: ZL
Stavba: č.4 - Barchov



KSO:
Místo:

Zadavatel:

Zhotovitel:

Projektant:

Zpracovatel:
Mgr.Moldavchuk V. - ELITSTAV s.r.o.

Poznámka:

CC-CZ:
Datum: 31. 10. 2025

IČ:
DIČ:

IČ:
DIČ:

IČ:
DIČ:

IČ: 06552226
DIČ: CZ06552226

Cena bez DPH			102 735,68
DPH základní snížená	Sazba daně	Základ daně	Výše daně
	21,00%	45 135,68	9 478,49
	12,00%	0,00	0,00
Cena s DPH v CZK			112 214,17

Projektant Zpracovatel

Datum a podpis: Razítko Datum a podpis: Razítko

Objednavatel Zhotovitel

Datum a podpis: Razítko Datum a podpis: Razítko

REKAPITULACE OBJEKTŮ STAVBY A SOUPISŮ PRACÍ



Kód: ZL

Stavba: č.4 - Barchov

Místo:	Datum:	31. 10. 2025
Zadavatel:	Projektant:	
Zhotovitel:	Zpracovatel:	Mgr.Moldavchuk V. - ELITSTAV s.r.o.

Kód	Popis	Cena bez DPH [CZK]	Cena s DPH [CZK]
Náklady z rozpočtů		102 735,68	112 214,17
ZL	č.4 - Barchov	102 735,68	112 214,17

KRYCÍ LIST SOUPISU PRACÍ



Stavba:

č.4 - Barchov

KSO:

Místo:

Zadavatel:

Zhotovitel:

Projektant:

Zpracovatel:

Mgr.Moldavchuk V. - ELITSTAV s.r.o.

Poznámka:

CC-CZ:

Datum:

31. 10. 2025

IČ:

DIČ:

IČ:

DIČ:

IČ:

DIČ:

IČ:

06552226

DIČ:

CZ06552226

Cena bez DPH

102 735,68

	Základ daně	Sazba daně	Výše daně
DPH základní	45 135,68	21,00%	9 478,49
snížená	0,00	12,00%	0,00

Cena s DPH

v CZK

112 214,17

Projektant

Zpracovatel

Datum a podpis:

Razítko

Datum a podpis:

Razítko

Objednavatel

Zhotovitel

Datum a podpis:

Razítko

Datum a podpis:

Razítko

REKAPITULACE ČLENĚNÍ SOUPISU PRACÍ



Stavba:

č.4 - Barchov

Místo:

Zadavatel:

Zhotovitel:

Datum:

31. 10. 2025

Projektant:

Zpracovatel:

Mgr.Moldavchuk V. -
ELITSTAV s.r.o.

Kód dílu - Popis

Cena celkem [CZK]

Náklady ze soupisu prací

102 735,68

D10 - venkovní rozvody

92 732,88

D2 - kabely a vodiče

10 002,80

SOUPIS PRACÍ



Stavba:

č.4 - Barchov

Místo:

Zadavatel:

Zhotovitel:

Datum: 31. 10. 2025

Projektant:

Zpracovatel: Mgr.Moldavchuk V. - ELITSTAV s.r.o.


PČ	Typ	Kód	Popis	MJ	Množství	J.cena [CZK]	Cena celkem [CZK]	Cenová soustava
----	-----	-----	-------	----	----------	--------------	-------------------	-----------------

Náklady soupisu celkem

102 735,68

D		D10	venkovní rozvody	92 732,88				
8	K	460171162	Hloubení kabelových rýh strojně včetně urovnání dna s přemístěním výkopku do vzdálenosti 3 m od okraje jámy nebo s naložením na dopravní prostředek šířky 35 cm hloubky 70 cm v hornině třídy těžitelnosti I skupiny 3	m	68,000	90,60	6 160,80	SoD
9	K	460431172	Zásyp kabelových rýh ručně s přemístěním sypaniny ze vzdálenosti do 10 m, s uložením výkopku ve vrstvách včetně zhutnění a úpravy povrchu šířky 35 cm hloubky 70 cm z horniny třídy těžitelnosti I skupiny 3	m	68,000	72,01	4 896,68	SoD
3	K	460791214	Montáž trubek ochranných uložených volně do rýhy plastových ohebných, vnitřního průměru přes 90 do 110 mm	m	68,000	49,56	3 370,08	SoD
4	M	VL.049	<i>bezhalogenová ohebná dvouplášťová korugovaná chránička určená pro mechanickou ochranu všech druhů energetických a telekomunikačních vedení D65 mm</i>	m	68,000	44,60	3 032,80	SoD
1	K	741122624	Montáž kabelů měděných bez ukončení uložených pevně plných kulatých nebo bezhalogenových (např. CYKY) počtu a průřezu žil 4x16 až 25 mm ²	m	68,000	58,77	3 996,36	SoD
2	M	34111080	<i>kabel instalační jádro Cu plné izolace PVC plášť PVC 450/750V (CYKY) 4x16mm²</i>	m	68,000	201,12	13 676,16	SoD
7	K	R0- vlastní	Kabelový přípojkový pilíř	kpl.	1,000	57 600,00	57 600,00	vlastní

D		D2	kabely a vodiče	10 002,80				
5	K	741122641.1	Montáž kabelů měděných bez ukončení uložených pevně plných kulatých nebo bezhalogenových (např.CYKY) počtu a průřezu žil 5x1,5 až 2,5 mm ²	m	136,000	49,65	6 752,40	SoD
6	M	34111090	<i>kabel instalační jádro Cu plné izolace PVC plášť PVC 450/750V (CYKY) 5x1,5mm²</i>	m	136,000	23,90	3 250,40	SoD

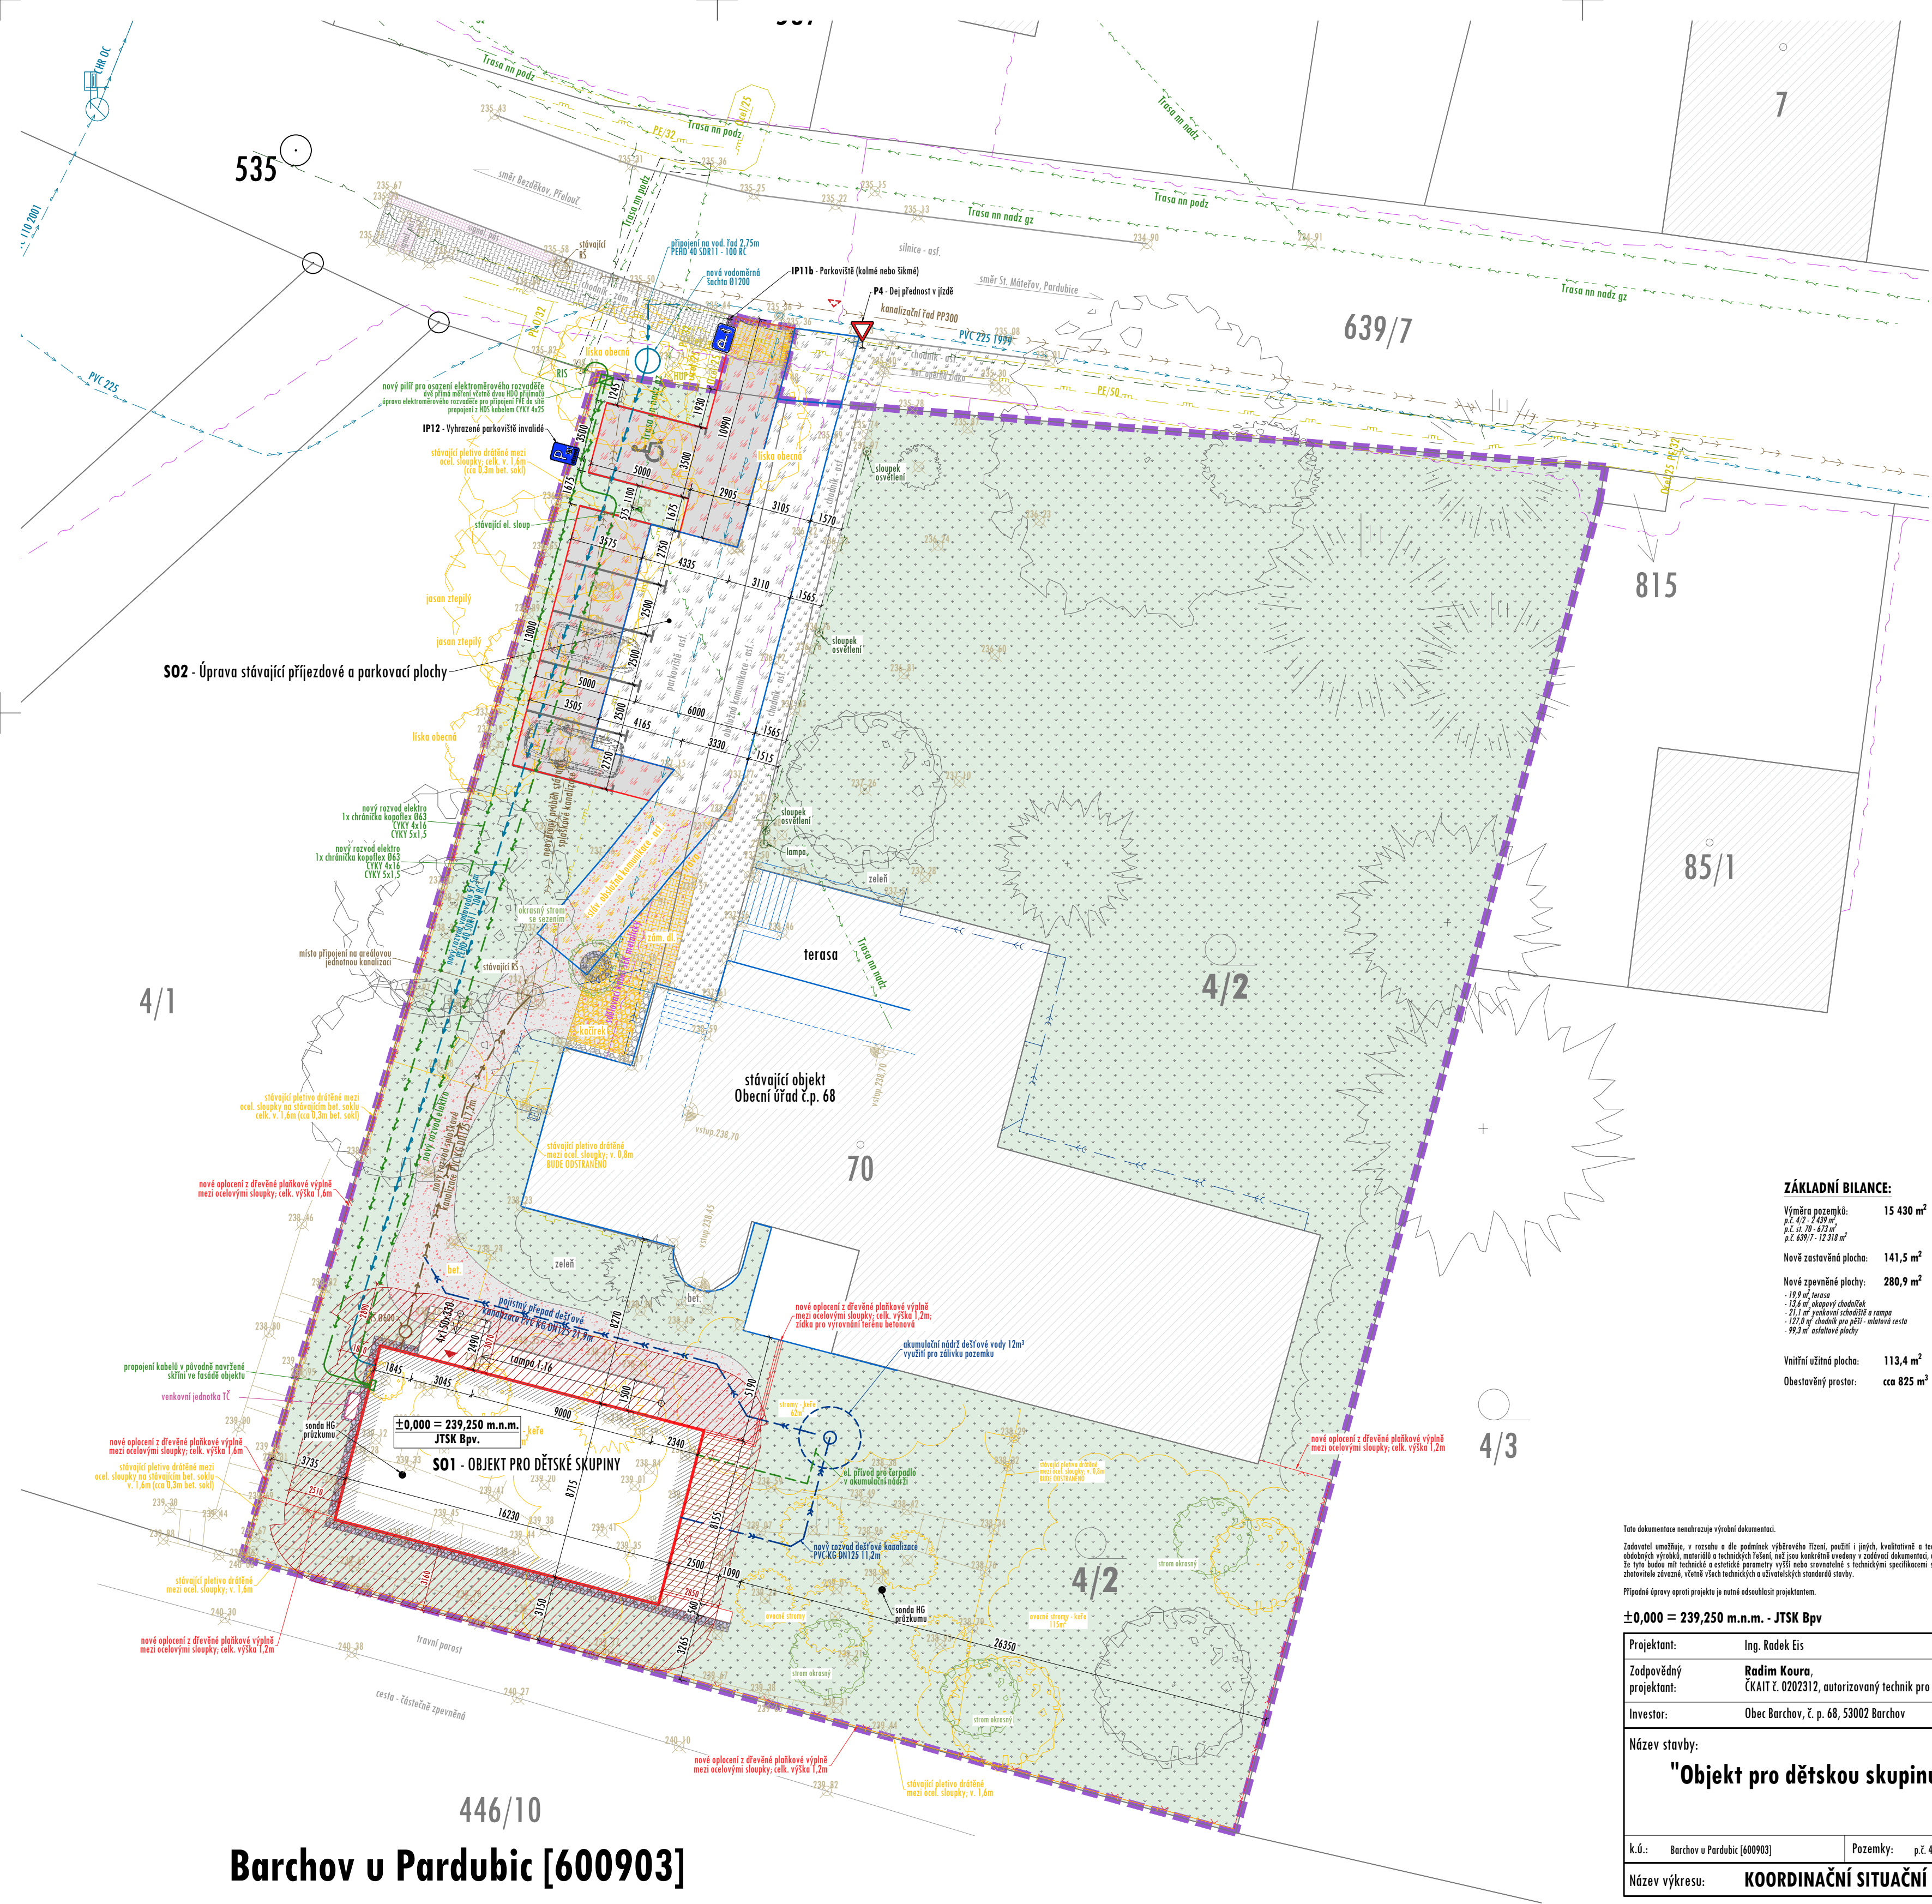

LEGENDA:

- hranice zájmového území
- hranice parcel dle KN
- stávající objekty dle KN
- parcelní číslo
- geodetické zaměření
- stávající objekty
- odstraňované objekty
- navržené objekty
- oblast požární nebezpečného prostoru
- vstupy do objektu
- stávající sjezdy na pozemek
- obecně barva odstraňovaných konstrukcí a ploch
- zeleň odstraňovaná
- zeleň stávající
- zeleň navržená

PLOCHY STÁVAJÍCÍ:

- obslužná komunikace a parkovací plocha (asfaltový povrch)
- pěší komunikace (asfaltový povrch)
- pěší komunikace (betonové zámkové dlažby)
- pěší komunikace (sigonální pás)
- pěší komunikace (betonové zámkové dlažby)
- kačírky
- travní porost

PLOCHY NOVĚ NAVRŽENÉ:

- nové pojízdné plochy (asfaltový povrch)
- nová pěší komunikace (sigonální pásy)
- nová pěší komunikace (asfaltový povrch)
- nová dřevěná terasa (dřevěná ter. prkna z tepelně upravené finské borovice)
- nový okapový chodníček (průběh řítní kamenný)

STÁVAJÍCÍ SÍTĚ:

- veřejná kanalizace splašková gravitační (Obec Barchov)
- vodovodní řád (Vodovody a kanalizace Pardubice, a.s.)
- vnitřní kanalizace splašková gravitační - NEOVĚŘENÁ POLOHA
- vnitřní kanalizace dešťová gravitační - NEOVĚŘENÁ POLOHA
- plynovod STL (GasMet, s.r.o.)
- ochranné pásmo plynovodu
- vnitřní rozvod plynovodu STL - NEOVĚŘENÁ POLOHA
- vnitřní rozvod plynovodu - NADZEMNÍ PO OBVODU BUDOVOVY
- elektro NN podzemní (ČEZ Distribuce, a.s.)
- elektro NN nadzemní (ČEZ Distribuce, a.s.)
- elektro veřejné osvětlení
- sálavovací kabel SEK metalický podzemní (Cetin, a.s.)

NOVĚ NAVRŽENÉ SÍTĚ:

- kanalizace splašková gravitační
- kanalizace dešťová gravitační
- vodovod
- elektro NN podzemní

POZNÁMKY:

- zakreslení stávajících inženýrských sítí je orientační, před zahájením výkopových prací musí být všechna podzemní vedení, která se v daném území vyskytují, vytyčena příslušnými správci sítí !!
- v místě křížení budou výkopy prováděny ručně se zvýšenou opatrností
- dešťové kanalizační potrubí bude zústěno do akumulační nádrže dešťových vod, odkud budou dešťové vody následně čerpány a využívány na závlahu pozemku
- prebytné dešťové vody budou likvidovány přepadem do stávající jednotné kanalizace
- veškeré podrobnosti a detaily ohledně vedení instalací, systémů ZTL, VZT, vytápění, elektrotechniky atd., viz jednotlivé specializované části této projektové dokumentace v části "D.1.4. Technika prostředí staveb"
- výškové osazení objektu je nutno ověřit a odsouhlasit s projektantem před samotným založením stavby !!
- při realizaci je nutno ověřit únosnosti základové spáry a základová spára musí být převzata statikem !!
- případné změny v projektu, úpravy finálních povrchů včetně jejich odstínů apod., musí být odsouhlaseny projektantem, případně autorským dozorem !!

ZÁKLADNÍ BILANCE:

Výměra pozemků:	15 430 m ²
p.č. 629/7 - 2 429 m ²	
p.č. st. 70 - 629 m ²	
p.č. 629/7 - 12 318 m ²	
Nově zastavěná plocha:	141,5 m ²
Nově zpevněné plochy:	280,9 m ²
- 19,9 m ² terasa	
- 12,6 m ² okapový chodníček	
- 21,1 m ² vyasfaltovaná rampa	
- 127,0 m ² chodník pro pěší - místová cesta	
- 99,5 m ² asfaltové plochy	
Vnitřní užitná plocha:	113,4 m ²
Obestavovaný prostor:	cca 825 m ²

Tato dokumentace nenahrazuje výrobní dokumentaci.

Zadavatel upomíná, v rozsahu a dle podmínek výběrového řízení, použití i jiných, kvalitativně a technicky stejných nebo obdobných výrobků, materiálů a technických řešení, než jsou konkrétně uvedeny v zadávací dokumentaci, ověřit ze předpokladu, že tyto budou mít technické a estetické parametry vyšší nebo srovnatelné s technickými specifikacemi stavby, které jsou pro zhodnotění závazné, včetně všech technických a užitnostních standardů staveb.

Případné úpravy opor projektu je nutno odsouhlasit projektantem.

±0,000 = 239,250 m.n.m. - JTSK Bpv


Projektant:	Ing. Radek Eis
Zodpovědný projektant:	Radim Koura, ČKAIT č. 0202312, autorizovaný technik pro pozemní stavby
Investor:	Obec Barchov, č.p. 68, 53002 Barchov
Název stavby:	"Objekt pro dětskou skupinu, Barchov"
K.ú.:	Barchov u Pardubic [600903]
Pozemky:	p.č. 4/2; p.č. st. 70; p.č. 629/7
Název výkresu:	KOORDINAČNÍ SITUÁČNÍ VÝKRES

ADESTIK


projektová a stavebně-inženýrská kancelář,
Vřhávce 99, 33901 Klatovy
IČO : 25247069, adestik@adestik.cz

Paré č.:	Stupeň:
	DPS
	Datum:
	revize 10/2025
	Formát:
	594/470
Měřítko:	Ozn. výkresu:
1:200	C.3


POHLED

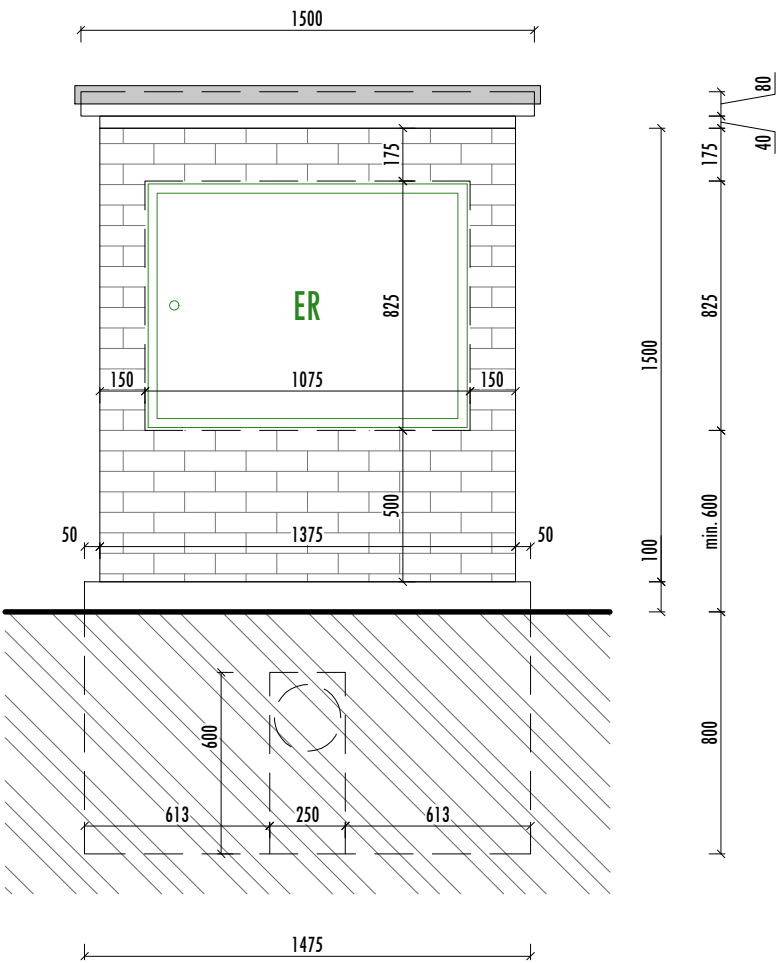

POHLED

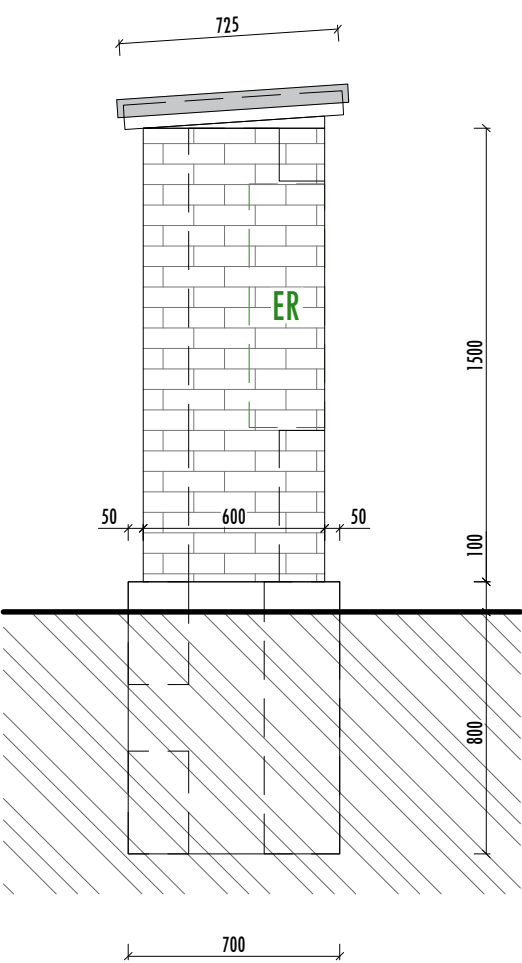

ŘEZ

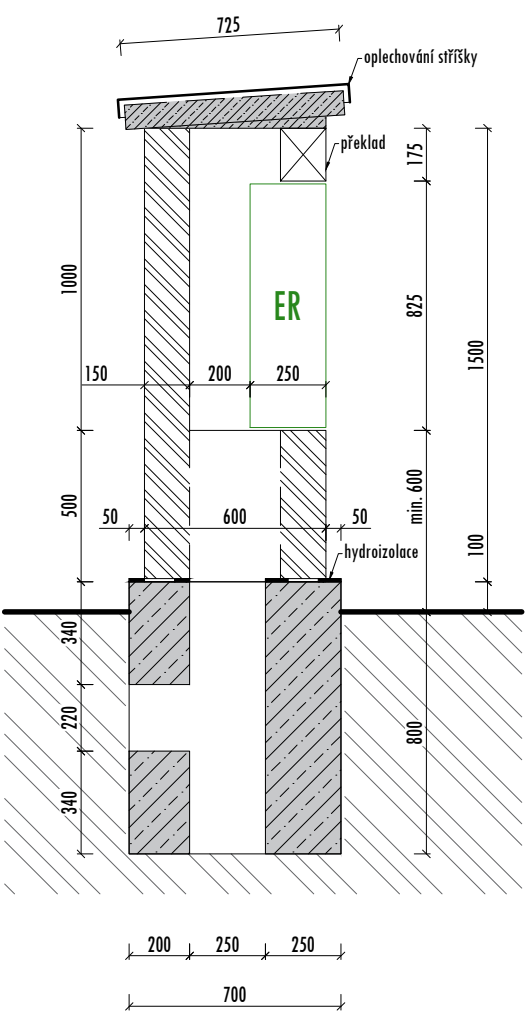

POZNÁMKY:


- nutno přizpůsobit konkrétním rozměrům elektroměrové skříně
- skříň uzpůsobena pro dvě přímá měření, včetně dvou HDO přijímačů
- úprava elektroměrového rozvaděče pro připojení FVE do sítě
- propojení se sousedním pilířem z HDS kabelem CYKY 4x25


Tato dokumentace nenahrazuje výrobní dokumentaci.


Zadavatel umožňuje, v rozsahu a dle podmínek výběrového řízení, použití i jiných, kvalitativně a technicky stejných nebo obdobných výrobků, materiálů a technických řešení, než jsou konkrétně uvedeny v zadávací dokumentaci, avšak za předpokladu, že tyto budou mít technické a estetické parametry vyšší nebo srovnatelné s technickými specifikacemi stavby, které jsou pro zhotovitele závazné, včetně všech technických a uživatelských standardů stavby.

Případné úpravy oproti projektu je nutné odsouhlasit projektantem.

±0,000 = 239,250 m.n.m. - JTSK Bpv

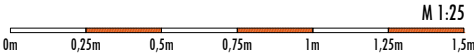

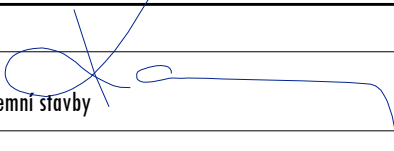Projektant:	Ing. Radek Eis		 ADESTIK projektová a stavebně-inženýrská kancelář, Vrhavěč 99, 33901 Klatovy IČO : 25247069, adestik@adestik.cz			
Zodpovědný projektant:	Radim Koura, ČKAIT č. 0202312, autorizovaný technik pro pozemní stavby					
Investor:	Obec Barchov, č. p. 68, 53002 Barchov					
Název stavby: "Objekt pro dětskou skupinu, Barchov"			Paré č.:	Stupeň:		
				DPS		
				Datum:		
					revize 10/2025	
		Formát:	A3			
K.ú.:	Barchov u Pardubic [600903]	Pozemky:	p.č. 4/2; p.č. st. 70; p.č. 639/7	Měřítko:	Ozn. výkresu:	
Název výkresu:			SCHÉMATICKÝ VÝKRES EL. PILÍŘE		1:25	D.1.1.27

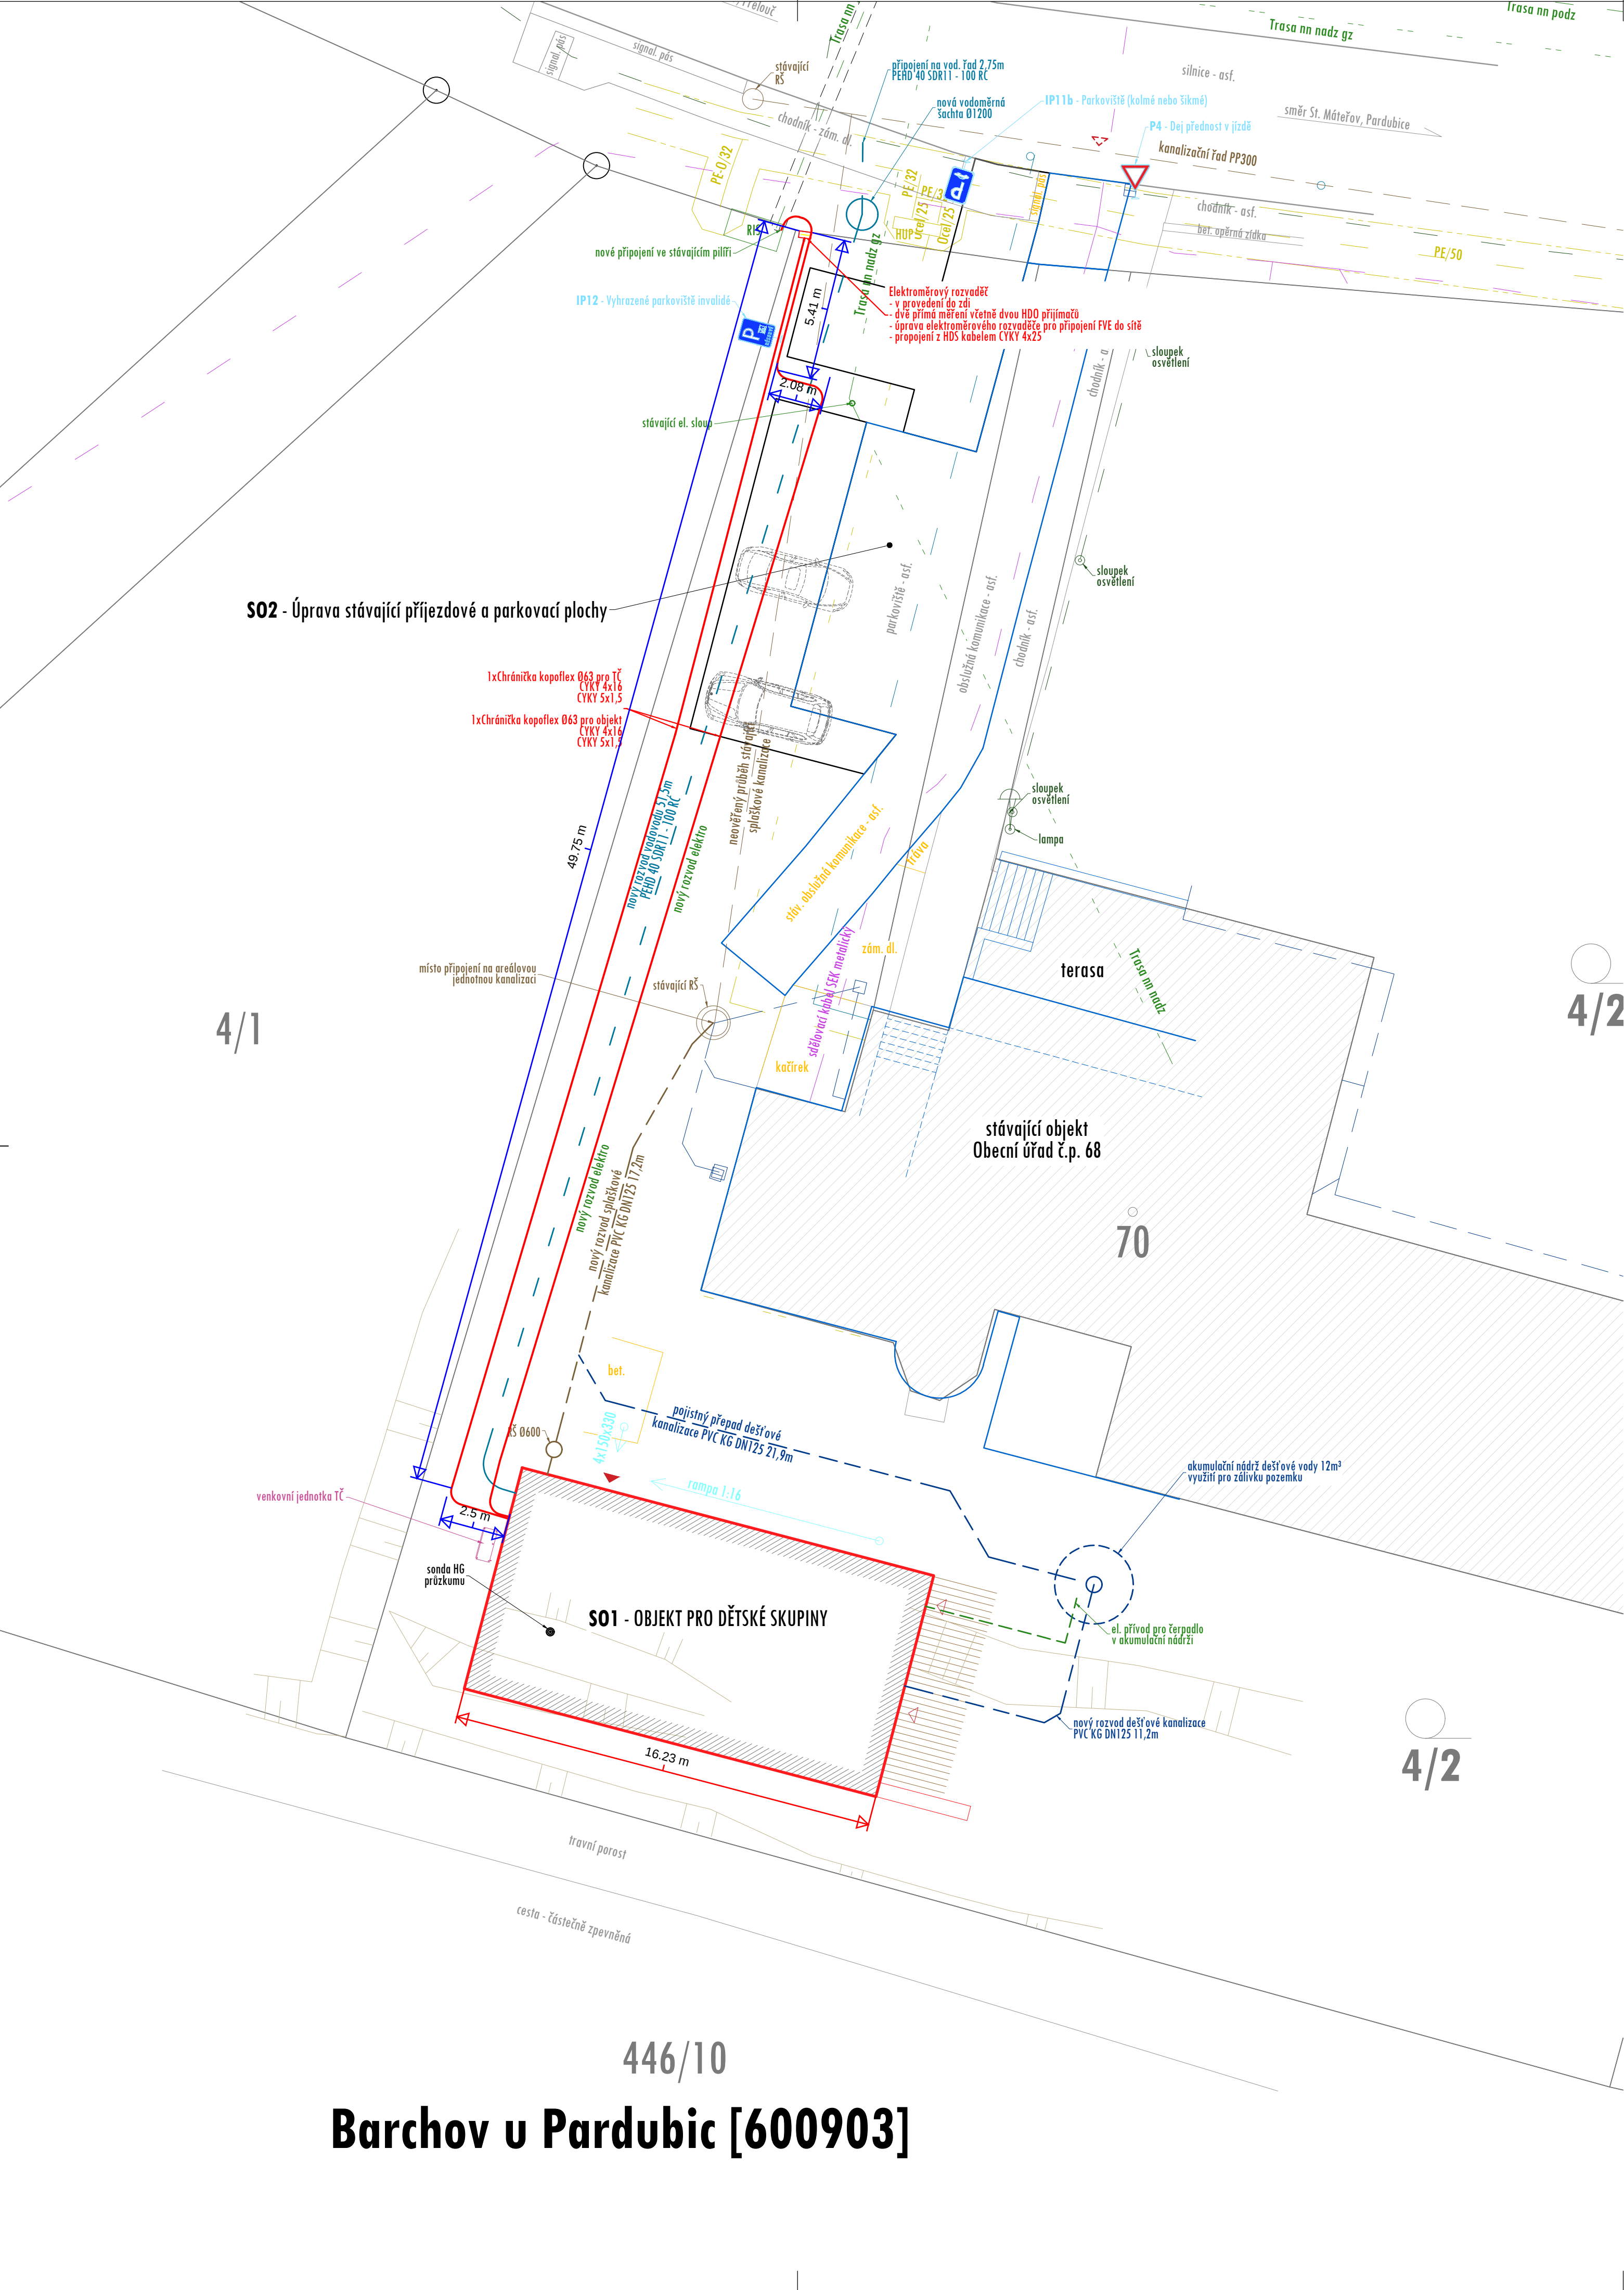

POZNÁMKY:

INSTALACE BUDE PROVEDENA PODLE ČSN 33 21 30 ED.3 A SOUBORU Norem ČSN 33 2000
POKLÁDKA, KRÍŽENÍ TRAS A HLOUBKOVÉ POMĚRY BUDOU PROVEDENY DLE ČSN 736005 A SOUVISEJÍCÍCH PŘEDPISŮ
VEŠKERÉ VEDENÍ ELEKTROINSTALACE BUDE KOORDINOVÁNO S DALŠÍMI PROFESEMI NA STAVBĚ

446/10
Barchov u Pardubic [600903]

±0,000 = 239,25 m.n.m.						
Architekt / autor	Projektant části	Vypracoval	Zodp. projektant	Autorizační razítko Ing. Miroslav Steiner av Steiner Digitálně podepsal Ing. Miroslav Steiner Datum: 2025.10.22 12:48:26 +02'00'		
ADESTIK projektová a stavební-inženýrská kancelář Vřimavé 99, 33901 Klatovy IČO : 252470099, adestik@adestik.cz	Projekty, revize elektro Kraus s.r.o. IČO:08140615, elektro.kraus@seznam.cz	Bc. Václav Kraus Jakub Kuželík	Ing. Miroslav Steiner ČKAIT 0201423			
Stavebník	Obec Barchov, č. p. 68, 53002 Barchov					
Místo stavby	parc. č. 4/2, ST.70.639/7, kat. území: Barchov u Pardubic [600903]					
Obec	Obec Barchov					
Akce	Objekt pro dětskou skupinu, Barchov					
Část dokumentace				Stupeň	DPS	Paré
D.1.4.f ELEKTROINSTALACE				Datum	09 / 2024	
				Kód zak.	2024_11	
Název výkresu			Č. výkresu	Měřítko	Formát	
SITUACE			06	1:150	6xA4	

S02 - Úprava stávající příjezdové a parkovací plochy

1xChodníková kopeček Ø63 pro TČ
CYKY 4x16
CYKY 5x1,5

1xChodníková kopeček Ø63 pro objekt
CYKY 4x16
CYKY 5x1,5

4/1

4/2

S01 - OBJEKT PRO DĚTSKÉ SKUPINY

stávající objekt
Obecní úřad č.p. 68

70

terasa

sloupek osvětlení

sloupek osvětlení

sloupek osvětlení

lampa

trasa ml. řeky

akumulace odpadní vody 12m³
výplň pro zúžení pozemku

sl. přívod pro terasní
v akumulaci nádrži

nové připojení ve stávající poli

PI12 - vyhrazený parkoviště

stávající sl. sloup

Elektronický rozvaděč
- v provedení do zdi
- dle příloh měření vlastí dvou HDO přípojnů
- sprava elektronického rozvaděče pro připojení FVE do sítě
- propojení s RDS kabelem CYKY 4x25

sloupek osvětlení

sloupek osvětlení

sloupek osvětlení

lampa

trasa ml. řeky

akumulace odpadní vody 12m³
výplň pro zúžení pozemku

sl. přívod pro terasní
v akumulaci nádrži

místo připojení na podzemní
jednotku kanalizace

stávající KS

nový rozvaděč objektu
kanalizace PVC KG DN125 17,2m

pojistný přepážkový
kanalizace PVC KG DN125 21,9m

venkovní jednotka TČ

zavazad. HG
průzkumu

Cenová nabídka



SERVIS 4U s.r.o.

Valdštejnovo náměstí 76, Staré
Město, 506 01 Jičín IČO:
28815939
email: pikulyk@seznam.cz tel:
+420 776 364 120

Datum vystavení

01.12.2025

Objednavatel si objednává následující úkony:

D + M kabelový přípojkový pilíř

Dodávka
5 200,00 Kč

Montáž
65 800,00 Kč

Cena celkem
71 000,00 Kč

Cena bez slevy 71 000,00 Kč

Sleva 6 000,00 Kč

Cena po slevě 65 000,00 Kč

Vyhotovil:

SERVIS 4U s.r.o.

SERVIS 4U s.r.o.
Valdštejnovo nám. 76, 506 01 Jičín
+420 776 364 120
IČO: 28815939 DIČ: 28815939
E-mail: info@servis4u.get

Převzal:

ELITSTAV s.r.o.

ELITSTAV s.r.o.
Újezd u Sezemice 35, 533 04 Sezemice
IČ: 065 52 226

Cena bez slevy:

71 000,00 Kč

Sleva:

6 000,00 Kč

Cena po slevě:

65 000,00 Kč

Celkem:

65 000,00 Kč