

Krajský úřad Pardubického kraje

**Dodatek č. 4
ke smlouvě o dílo č. OR/24/21574**

na zhotovení stavby

„SŠ uměleckoprůmyslová Ústí nad Orlicí - areál Perla“

P23V00000533

Číslo smlouvy zhotovitele
2024/5010/0104

Smluvní strany:

Objednatel: **Pardubický kraj**

sídlo: Komenského náměstí 125, 532 11 Pardubice
zastoupen: JUDr. Martin Netolický, Ph.D., hejtmán
IČO: 70892822
DIČ: CZ70892822
Bankovní spojení: ČSOB a.s.
č.ú. 197852812/0300

Zhotovitel: **MARHOLD + STATING – SŠ uměleckoprůmyslová – areál Perla**

sídlo: Motoristů 24, 530 06 Pardubice
zastoupen: Jakub Kousal, DiS., člen představenstva vedoucího
společníka, *dle společenské smlouvy*
Bankovní spojení: ČSOB a.s., č.ú.: 209619322/0300
KB, a.s., č.ú.: 43-3933720257/0100
UniCredit Bank a.s., č.ú.: 2106479127/2700

Vedoucí společník: **MARHOLD a.s.**

sídlo: Motoristů 24, 530 06 Pardubice
IČO: 15050050
DIČ: CZ15050050
zápis v OR: B 2583 u Krajského soudu v Hradci Králové

Společník: **STATING s.r.o.**

sídlo: Pardubická 861/75a, Kukleny, 500 04 Hradec Králové
IČO: 25963864
DIČ: CZ25963864
zápis v OR: C 17922 u Krajského soudu v Hradci Králové

uzavírají tento dodatek č. 4 k výše uvedené smlouvě o dílo:

Smluvní strany uzavřely dne 25. 4. 2024 smlouvu o dílo č. OR/24/21574 na zhotovení zakázky „**SŠ uměleckoprůmyslová Ústí nad Orlicí - areál Perla**“ (systémové číslo **P23V00000533**), kterou následně upravily dodatkem č. 1 ze dne 19. 09. 2024, dodatkem č. 2 z 19. 03. 2025 a dodatkem č. 3 z 28. 05. 2025 (dále jen „smlouva“).

Předmětem dodatku č. 4 smlouvy, je provedení změn v předmětu díla v částech popsanych podrobně změnovým rozpočtem.

Článek I.

1. Smluvní strany se dohodly, že se článek 1. smlouvy mění takto:

Na konec textu se doplňuje následující text:

„Rozsah předmětu díla se dále upravuje dle změnového soupisu prací, který je přílohou č. 8 smlouvy.“

V ostatním se článek 1. smlouvy nemění.

2. Smluvní strany se dohodly, že se článek 2. smlouvy mění takto:

Stávající text bodu 1. se ruší a nahrazuje novým textem tohoto znění:

„1. Za řádně provedené dílo se objednatel zavazuje za podmínek této smlouvy zhotoviteli zaplatit **147 731 556,74 Kč** bez DPH (dále též „smluvní cena“).

Výše DPH při uvedené smluvní ceně činí **31 023 626,92 Kč**.

Celková cena, kterou objednatel za dílo uhradí, tak činí **178 755 183,66 Kč**.“

V ostatním se článek 2. smlouvy nemění.

3. Smluvní strany se dohodly, že se článek 3. smlouvy mění takto:

Stávající text bodu 2 se ruší a nahrazuje novým textem tohoto znění:

„2. Zhotovitel provede sjednané práce tak, aby předávací řízení k dílu schopnému převzetí bylo zahájeno nejpozději do **31. 01. 2026**.“

V ostatním se článek 3. smlouvy nemění

4. Smluvní strany se dohodly, že se článek 6. smlouvy mění takto:

a) Na konec článku se doplňuje text znějící:

„8. Oceněné soupisy dodatečných prací změnových listů č. 16 a č. 25“

b) Název přílohy č. 3 se mění na: „Aktualizovaný harmonogram realizace“

V ostatním se článek 6. smlouvy nemění.

Článek II.

Nedílnou součástí tohoto dodatku je

Příloha č. 1: Oceněné soupisy dodatečných prací změnových listů č. 16 a č. 25

Příloha č. 2: Aktualizovaný harmonogram realizace

Vstupem tohoto dodatku v účinnost se Příloha č. 1 dodatku se stává Přílohou č. 8 smlouvy a Příloha č. 2 dodatku přílohou č. 3 smlouvy, přičemž původní Přílohu č. 3 smlouvy zcela nahrazuje.

Článek III.

1. Ostatní ujednání smlouvy zůstávají beze změny.
2. Tento dodatek ke smlouvě vstupuje v platnost dnem podpisu oprávněnými zástupci obou smluvních stran a v účinnost uveřejněním v registru smluv.
3. S ohledem na povinnosti plynoucí ze zákona č. 340/2015 Sb., o registru smluv, v platném znění, ujednávají smluvní strany, že tento dodatek odešle ke zveřejnění v registru smluv bezprostředně po jeho uzavření objednatel. Smluvní strany prohlašují, že žádná část tohoto dodatku nenaplňuje znaky obchodního tajemství ve smyslu § 504 občanského zákoníku.
4. Dodatek je uzavírán v podobě elektronického originálu k datu nejpozdějšího elektronického podpisu.
5. Smluvní strany prohlašují, že dodatek ke smlouvě byl sepsán podle jejich skutečné a svobodné vůle, že dodatek přečetly, s jeho obsahem souhlasí, což stvrzují svým podpisem.

V Pardubicích

Za objednatele:

Za zhotovitele:

JUDr. Martin Netolický, Ph.D.
hejtman

Jakub Kousal, DiS.
člen představenstva vedoucího společníka

*schváleno usnesením Rady Pardubického
kraje R/740/25 ze dne 15. 12. 2025*

dle společenské smlouvy

KRYCÍ LIST SOUPISU PRACÍ

Stavba:

SŠ uměleckoprůmyslová

Objekt:

ZL16 - NN přípojka od trafa, optika, HTÚ trafa + osazení

KSO:

Místo:

Zadavatel:

Zhotovitel:

Projektant:

Zpracovatel:

Poznámka:

CC-CZ:

Datum:

2. 7. 2025

IČ:

DIČ:

IČ:

DIČ:

IČ:

DIČ:

IČ:

DIČ:



Cena bez DPH

1 380 603,98

	Základ daně	Sazba daně	Výše daně
DPH základní	1 380 603,98	21,00%	289 926,84
DPH snížená	0,00	12,00%	0,00

Cena s DPH

v CZK

1 670 530,82

Projektant

Zpracovatel

Datum a podpis:

Razítko

Datum a podpis:

Razítko

Objednavatel

Zhotovitel

Datum a podpis:

Razítko

Datum a podpis:

Razítko

REKAPITULACE ČLENĚNÍ SOUPISU PRACÍ

Stavba:

SŠ uměleckoprůmyslová

Objekt:

ZL16 - NN přípojka od trafa, optika, HTÚ trafa + osazení

Místo:

Zadavatel:

Zhotovitel:

Datum:

2. 7. 2025

Projektant:

Zpracovatel:



Kód dílu - Popis

Cena celkem [CZK]

Náklady ze soupisu prací

1 380 603,98

HSV - Práce a dodávky HSV

1 348 923,98

1 - Zemní práce	338 160,40
17 - Zemní práce - konstrukce ze zemin	27 435,31
2 - Zakládání	23 212,28
5 - Komunikace pozemní	247 203,27
6 - Úpravy povrchů, podlahy a osazování výplní	6 027,00
9 - Ostatní konstrukce a práce, bourání	21 212,55
997 - Přesun sutě	80 424,75
998 - Přesun hmot	286 963,74
D2 - 1. Přípojka NN	161 574,60
D3 - 2. Rozvaděče	12 567,20
D4 - 3. Ukončení vodičů	4 406,88
D5 - 4. Uzemnění	13 120,88
D6 - 5. Trafostanice	20 701,15
D7 - 6. Zemní práce	4 699,00
D8 - 7. Ostatní náklady	9 098,77
D9 - 8. HZS	69 000,00
D10 - 9 - PPV	23 116,20
M - M	31 680,00
46-M - Zemní práce při extr.mont.pracích	31 680,00

SOUPIS PRACÍ

Stavba: SŠ uměleckoprůmyslová
Objekt: ZL16 - NN přípojka od trafa, optika, HTÚ trafa + osazení



Místo: Datum: 2. 7. 2025
Zadavatel: Projektant:
Zhotovitel: Zpracovatel:

PČ	Typ	Kód	Popis	MJ	Množství	J.cena [CZK]	Cena celkem [CZK]	Cenová soustava
----	-----	-----	-------	----	----------	--------------	-------------------	-----------------

Náklady soupisu celkem 1 380 603,98

D HSV Práce a dodávky HSV 1 348 923,98

D 1 Zemní práce 338 160,40

1	K	113106123	Rozebrání dlažeb komunikací pro pěší s přemístěním hmot na skládku na vzdálenost do 3 m nebo s naložením na dopravní prostředek s ložem z kameniva nebo živice a s jakoukoliv výplní spár ručně ze zámkové dlažby	m2	190,250	103,00	19 595,75	SOD_ZL1
	PP		Rozebrání dlažeb komunikací pro pěší s přemístěním hmot na skládku na vzdálenost do 3 m nebo s naložením na dopravní prostředek s ložem z kameniva nebo živice a s jakoukoliv výplní spár ručně ze zámkové dlažby					
	VV		47*4		188,000			
	VV		0,5*0,5*9		2,250			
	VV		Součet		190,250			
22	K	113107132	Odstranění podkladů nebo krytů ručně s přemístěním hmot na skládku na vzdálenost do 3 m nebo s naložením na dopravní prostředek z betonu prostého, o tl. vrstvy přes 150 do 300 mm	m2	42,500	1 300,00	55 250,00	CS ÚRS 2025 01
	PP		Odstranění podkladů nebo krytů ručně s přemístěním hmot na skládku na vzdálenost do 3 m nebo s naložením na dopravní prostředek z betonu prostého, o tl. vrstvy přes 150 do 300 mm					
	VV		47*0,7"pro výkop		32,900			
	VV		4*0,8*3"pro sondy		9,600			
	VV		Součet		42,500			
4	K	113202111	Vytrhání obrub s vybouráním lože, s přemístěním hmot na skládku na vzdálenost do 3 m nebo s naložením na dopravní prostředek z krajiníků nebo obrubníků stojatých	m	1,000	75,90	75,90	CS ÚRS 2025 01
	PP		Vytrhání obrub s vybouráním lože, s přemístěním hmot na skládku na vzdálenost do 3 m nebo s naložením na dopravní prostředek z krajiníků nebo obrubníků stojatých					
	VV		1		1,000			
	VV		Součet		1,000			
48	K	119003227	Pomocné konstrukce při zabezpečení výkopu svislé ocelové mobilní oplocení, výšky přes 1,5 do 2,2 m panely vyplněné dráty zřízení	m	32,000	83,80	2 681,60	CS ÚRS 2025 01
	PP		Pomocné konstrukce při zabezpečení výkopu svislé ocelové mobilní oplocení, výšky přes 1,5 do 2,2 m panely vyplněné dráty zřízení					
	VV		12+20		32,000			
	VV		Součet		32,000			
49	K	119003228	Pomocné konstrukce při zabezpečení výkopu svislé ocelové mobilní oplocení, výšky přes 1,5 do 2,2 m panely vyplněné dráty odstranění	m	32,000	54,80	1 753,60	CS ÚRS 2025 01
	PP		Pomocné konstrukce při zabezpečení výkopu svislé ocelové mobilní oplocení, výšky přes 1,5 do 2,2 m panely vyplněné dráty odstranění					
35	K	121151103	Sejmutí ornice strojně při souvislé ploše do 100 m2, tl. vrstvy do 200 mm	m2	77,000	60,00	4 620,00	CS ÚRS 2025 01
	PP		Sejmutí ornice strojně při souvislé ploše do 100 m2, tl. vrstvy do 200 mm					
	VV		7*11		77,000			
	VV		Součet		77,000			
36	K	122251102	Odkopávky a prokopávky nezapažené strojně v hornině třídy těžitelnosti I skupiny 3 přes 20 do 50 m3	m3	51,246	218,00	11 171,63	CS ÚRS 2025 01
	PP		Odkopávky a prokopávky nezapažené strojně v hornině třídy těžitelnosti I skupiny 3 přes 20 do 50 m3					
	VV		(5,4*8,4)*1,1		49,896			
	VV		Mezisoučet		49,896			
	VV		4,5*1*0,3"chodník kolem trafostanice		1,350			
	VV		Mezisoučet		1,350			
	VV		Součet		51,246			
37	K	129951123	Bourání konstrukcí v odkopávkách a prokopávkách strojně s přemístěním suti na hromady na vzdálenost do 20 m nebo s naložením na dopravní prostředek z betonu železového nebo předpjatého	m3	5,000	8 220,00	41 100,00	CS ÚRS 2025 01
	PP		Bourání konstrukcí v odkopávkách a prokopávkách strojně s přemístěním suti na hromady na vzdálenost do 20 m nebo s naložením na dopravní prostředek z betonu železového nebo předpjatého					
	VV		5		5,000			
	VV		Součet		5,000			
24	K	132212131	Hloubení nezapažených rýh šířky do 800 mm ručně s urovnáním dna do předepsaného profilu a spádu v hornině třídy těžitelnosti I skupiny 3 soudržných	m3	65,272	1 510,00	98 560,72	CS ÚRS 2025 01
	PP		Hloubení nezapažených rýh šířky do 800 mm ručně s urovnáním dna do předepsaného profilu a spádu v hornině třídy těžitelnosti I skupiny 3 soudržných					
	VV		(47-2,4)*0,7*1,42"ruční výkop chodník		44,332			

PČ	Typ	Kód	Popis	MJ	Množství	J.cena [CZK]	Cena celkem [CZK]	Cenová soustava
			VV 15*0,7*1,1"ruční výkop u budovy		11,550			
			VV Mezisoučet pokládka kabelu		55,882			
			VV (8,2+5,2)*2*0,3"trafostanice - rýha pro zemnění		8,040			
			VV (2,5+2,5)*0,3*0,9"propojení trafostanic		1,350			
			VV Mezisoučet gtrafostanice		9,390			
			VV Součet		65,272			
25	K	132251102	Hloubení nezapažených rýh šířky do 800 mm strojně s urovnáním dna do předepsaného profilu a spádu v hornině třídy těžitelnosti I skupiny 3 přes 20 do 50 m3	m3	18,480	867,00	16 022,16	CS ÚRS 2025 01
	PP		Hloubení nezapažených rýh šířky do 800 mm strojně s urovnáním dna do předepsaného profilu a spádu v hornině třídy těžitelnosti I skupiny 3 přes 20 do 50 m3					
	VV		28*0,6*1,1		18,480			
	VV		Součet		18,480			
23	K	133212811	Hloubení nezapažených šachet ručně v horninách třídy těžitelnosti I skupiny 3, půdorysná plocha výkopu do 4 m2	m3	13,632	2 400,00	32 716,80	CS ÚRS 2025 01
	PP		Hloubení nezapažených šachet ručně v horninách třídy těžitelnosti I skupiny 3, půdorysná plocha výkopu do 4 m2					
	VV		4*0,8*1,42*3"sdondy		13,632			
	VV		Součet		13,632			
47	K	133251101	Hloubení nezapažených šachet strojně v hornině třídy těžitelnosti I skupiny 3 do 20 m3	m3	6,000	1 290,00	7 740,00	CS ÚRS 2025 01
	PP		Hloubení nezapažených šachet strojně v hornině třídy těžitelnosti I skupiny 3 do 20 m3					
	VV		2*2*1,5"vsakovací jáma		6,000			
	VV		Součet		6,000			
30	K	174152101	Zásyp sypaninou z jakékoliv horniny při překopech inženýrských sítí strojně objemu do 30 m3 s uložením výkopku ve vrstvách se zhutněním jam, šachet, rýh nebo kolem objektů v těchto vykopávkách	m3	55,912	178,00	9 952,34	CS ÚRS 2025 01
	PP		Zásyp sypaninou z jakékoliv horniny při překopech inženýrských sítí strojně objemu do 30 m3 s uložením výkopku ve vrstvách se zhutněním jam, šachet, rýh nebo kolem objektů v těchto vykopávkách					
	VV		(15+28)*0,6*0,6"u budovy		15,480			
	VV		4*0,8*0,92"sondy		2,944			
	VV		(47-2,4)*0,7*0,9"v chodniku		28,098			
	VV		Mezisoučet		46,522			
	VV		(8,2+5,2)*2*0,3"trafostanice - rýha pro zemnění		8,040			
	VV		(2,5+2,5)*0,3*0,9"propojení trafostanic		1,350			
	VV		Mezisoučet gtrafostanice		9,390			
	VV		Součet		55,912			
31	K	174252109	Zásyp sypaninou z jakékoliv horniny při překopech inženýrských sítí strojně Příplatek k ceně za prohození sypaniny	m3	46,522	181,00	8 420,48	CS ÚRS 2025 01
	PP		Zásyp sypaninou z jakékoliv horniny při překopech inženýrských sítí strojně Příplatek k ceně za prohození sypaniny					
41	K	182151111	Svahování trvalých svahů do projektovaných profilů strojně s potřebným přemístěním výkopku při svahování v zářezech v hornině třídy těžitelnosti I, skupiny 1 až 3	m2	39,468	83,80	3 307,42	CS ÚRS 2025 01
	PP		Svahování trvalých svahů do projektovaných profilů strojně s potřebným přemístěním výkopku při svahování v zářezech v hornině třídy těžitelnosti I, skupiny 1 až 3					
	VV		(5,4+8,4)*2*1,1*1,3		39,468			
	VV		Součet		39,468			
3	K	979051121	Učistění vybouraných prvků při překopech inženýrských sítí od spojovacího materiálu s odklizením a uložením očištěných hmot a spojovacího materiálu na skládku do vzdálenosti 10 m nebo naložením na dopravní prostředek zámkových dlaždic s vyplněním spár kam	m2	188,000	134,00	25 192,00	CS ÚRS 2025 01
	PP		Očištění vybouraných prvků při překopech inženýrských sítí od spojovacího materiálu s odklizením a uložením očištěných hmot a spojovacího materiálu na skládku do vzdálenosti 10 m nebo naložením na dopravní prostředek zámkových dlaždic s vyplněním spár kamenivem					
D	17		Zemní práce - konstrukce ze zemin				27 435,31	
5	K	181411141	Založení trávníku na půdě předem připravené plochy do 1000 m2 výsevem včetně utažení parterového v rovině nebo na svahu do 1:5	m2	182,000	32,57	5 927,74	SOD
	PP		Založení trávníku na půdě předem připravené plochy do 1000 m2 výsevem včetně utažení parterového v rovině nebo na svahu do 1:5					
	VV		50"plocha po jeřábu		50,000			
	VV		(3+6+5)*3*2+(3*3)+(3*5)+9+15		132,000			
	VV		Součet		182,000			
6	M	00572410	osivo směs travní parková	kg	5,460	169,38	924,81	SOD
	PP		osivo směs travní parková					
	VV		182*0,03		5,460			
	VV		Součet		5,460			
7	K	181912112	Úprava pláně vyrovnáním výškových rozdílů ručně v hornině třídy těžitelnosti I skupiny 3 se zhutněním	m2	182,000	32,57	5 927,74	SOD
	PP		Úprava pláně vyrovnáním výškových rozdílů ručně v hornině třídy těžitelnosti I skupiny 3 se zhutněním					
	VV		50"plocha po jeřábu		50,000			
	VV		(3+6+5)*3*2+(3*3)+(3*5)+9+15		132,000			
	VV		Součet		182,000			
8	K	182303111	Doplnění zeminy nebo substrátu na travnatých plochách tloušťky do 50 mm v rovině nebo na svahu do 1:5	m2	182,000	26,06	4 742,92	SOD
	PP		Doplnění zeminy nebo substrátu na travnatých plochách tloušťky do 50 mm v rovině nebo na svahu do 1:5					
	VV		50"plocha po jeřábu		50,000			

PČ	Typ	Kód	Popis	MJ	Množství	J.cena [CZK]	Cena celkem [CZK]	Cenová soustava
	VV		(3+6+5)*3*2+(3*3)+(3*5)+9+15		132,000			
	VV		Součet		182,000			
56	M	10364101	zemina pro terénní úpravy - ornice	t	20,020	495,11	9 912,10	SOD
	PP		zemina pro terénní úpravy - ornice					
	VV		182*0,1*1,1		20,020			
	VV		Součet		20,020			
D	2		Zakládání				23 212,28	
45	K	211971110	Zřízení opláštění výplně z geotextilie odvodňovacích žeber nebo trativodů v rýze nebo zářezu se stěnami šikmými o sklonu do 1:2	m2	70,000	36,80	2 576,00	CS ÚRS 2025 01
	PP		Zřízení opláštění výplně z geotextilie odvodňovacích žeber nebo trativodů v rýze nebo zářezu se stěnami šikmými o sklonu do 1:2					
	VV		35*(0,5*4)		70,000			
	VV		Součet		70,000			
46	M	69311081	geotextilie netkaná separační, ochranná, filtrační, drenážní PES 300g/m2	m2	82,915	32,00	2 653,28	SOD
	PP		geotextilie netkaná separační, ochranná, filtrační, drenážní PES 300g/m2					
	VV		70*1,1845 "Přepočtené koeficientem množství		82,915			
	VV		Součet		82,915			
44	K	212532111	Lože pro trativody z kameniva hrubého drceného	m3	8,750	1 760,00	15 400,00	CS ÚRS 2025 01
	PP		Lože pro trativody z kameniva hrubého drceného					
	VV		35*0,5*0,5		8,750			
	VV		Součet		8,750			
43	K	212755214	Trativody bez lože a obsypu z drenážních trubek plastových flexibilních DN 100 mm	m	35,000	73,80	2 583,00	CS ÚRS 2025 01
	PP		Trativody bez lože a obsypu z drenážních trubek plastových flexibilních DN 100 mm					
D	5		Komunikace pozemní				247 203,27	
29	K	564730001	Podklad nebo kryt z kameniva hrubého drceného vel. 8-16 mm s rozprostřením a zhutněním plochy jednotlivě do 100 m2, po zhutnění tl. 100 mm	m2	228,750	199,00	45 521,25	CS ÚRS 2025 01
	PP		Podklad nebo kryt z kameniva hrubého drceného vel. 8-16 mm s rozprostřením a zhutněním plochy jednotlivě do 100 m2, po zhutnění tl. 100 mm					
	VV		188"pod zámkovou dlažbu		188,000			
	VV		Mezisoučet		188,000			
	VV		6,5*3,5"pod trafostanici		22,750			
	VV		Mezisoučet		22,750			
	VV		6*3"Nový chodník, přístup ke trafačce		18,000			
	VV		Mezisoučet		18,000			
	VV		Součet		228,750			
40	K	564851011	Podklad ze šterkodrti ŠD s rozprostřením a zhutněním plochy jednotlivě do 100 m2, po zhutnění tl. 150 mm	m2	4,500	237,00	1 066,50	CS ÚRS 2025 01
	PP		Podklad ze šterkodrti ŠD s rozprostřením a zhutněním plochy jednotlivě do 100 m2, po zhutnění tl. 150 mm					
	VV		4,5*1"chodník u trafostanice		4,500			
	VV		Součet		4,500			
39	K	564861013	Podklad ze šterkodrti ŠD s rozprostřením a zhutněním plochy jednotlivě do 100 m2, po zhutnění tl. 220 mm	m2	100,000	331,00	33 100,00	CS ÚRS 2025 01
	PP		Podklad ze šterkodrti ŠD s rozprostřením a zhutněním plochy jednotlivě do 100 m2, po zhutnění tl. 220 mm					
	VV		100"manipulační plocha pro jeřáb		100,000			
	VV		Součet		100,000			
38	K	564871016	Podklad ze šterkodrti ŠD s rozprostřením a zhutněním plochy jednotlivě do 100 m2, po zhutnění tl. 300 mm	m2	22,750	452,00	10 283,00	CS ÚRS 2025 01
	PP		Podklad ze šterkodrti ŠD s rozprostřením a zhutněním plochy jednotlivě do 100 m2, po zhutnění tl. 300 mm					
	VV		6,5*3,5"pod trafostanici		22,750			
	VV		Součet		22,750			
28	K	566901273	Vyspravení podkladu po překozech inženýrských sítí plochy přes 15 m2 s rozprostřením a zhutněním směsí zpevněnou cementem SC C 20/25 (PB I) tl. 200 mm	m2	42,500	1 230,00	52 275,00	CS ÚRS 2025 01
	PP		Vyspravení podkladu po překozech inženýrských sítí plochy přes 15 m2 s rozprostřením a zhutněním směsí zpevněnou cementem SC C 20/25 (PB I) tl. 200 mm					
	VV		47*0,7"výkop rýhy		32,900			
	VV		4*0,8*3"sondy		9,600			
	VV		Součet		42,500			
54	K	596211212	Kladení zámkové dlažby komunikací pro pěší ručně tl 80 mm skupiny A pl přes 100 do 300 m2	m2	210,500	386,00	81 253,00	CS ÚRS 2025 01
	PP		Kladení dlažby z betonových zámkových dlaždic komunikací pro pěší ručně s ložem z kameniva těženého nebo drceného tl. do 40 mm, s vyplněním spár s dvojítm hutněním, vibrováním a se smetením přebytečného materiálu na krajnici tl. 80 mm skupiny A, pro plochy přes 100 do 300 m2					
	VV		47*4		188,000			
	VV		Mezisoučet po kabelu		188,000			
	VV		4,5*1"kolm trafostanice		4,500			
	VV		Mezisoučet		4,500			
	VV		6*3"Nový chodník, přístup ke trafačce		18,000			
	VV		Mezisoučet		18,000			
	VV		Součet		210,500			
53	K	596811220	Kladení dlažby z betonových nebo kameninových dlaždic komunikací pro pěší s vyplněním spár a se smetením přebytečného materiálu na vzdálenost do 3 m s ložem z kameniva těženého tl. do 30 mm velikosti dlaždic přes 0,09 m2 do 0,25 m2, pro plochy do 50 m2	m2	2,250	371,00	834,75	CS ÚRS 2025 01

PČ	Typ	Kód	Popis	MJ	Množství	J.cena [CZK]	Cena celkem [CZK]	Cenová soustava
		PP	Kladení dlažby z betonových nebo kameninových dlaždic komunikací pro pěší s vyplněním spár a se smetením přebytečného materiálu na vzdálenost do 3 m s ložem z kameniva těženého tl. do 30 mm velikosti dlaždic přes 0,09 m2 do 0,25 m2, pro plochy do 50 m2					
55	M	BET.B08S02	BEST-BEATON SKLADBA/8CM ČERVENÁ	m2	25,000	543,12	13 578,00	CS ÚRS 2025 01
		PP	BEST-BEATON SKLADBA/8CM ČERVENÁ					
		VV	2,5		2,500			
		VV	Mezisoučet doplnění po kabelu		2,500			
		VV	4,5*1 "kolem trafostanice		4,500			
		VV	Mezisoučet		4,500			
		VV	6*3"Nový chodník, přístup ke trafačce		18,000			
		VV	Mezisoučet		18,000			
		VV	Součet		25,000			
14	K	916231213	Osazení chodníkového obrubníku betonového se zřízením lože, s vyplněním a zatřením spár cementovou maltou stojatého s boční opěrou z betonu prostého, do lože z betonu prostého	m	17,500	351,79	6 156,33	SOD
		PP	Osazení chodníkového obrubníku betonového se zřízením lože, s vyplněním a zatřením spár cementovou maltou stojatého s boční opěrou z betonu prostého, do lože z betonu prostého					
		VV	1		1,000			
		VV	Mezisoučet pro kabelové vedení		1,000			
		VV	4,5+4,5+1,5"chodník u trafostanice		10,500			
		VV	Mezisoučet		10,500			
		VV	3+3"nový chodník ke trafačce		6,000			
		VV	Mezisoučet		6,000			
		VV	Součet		17,500			
15	M	59217017	obrubník betonový chodníkový 1000x100x250mm	m	19,250	162,88	3 135,44	SOD
		PP	obrubník betonový chodníkový 1000x100x250mm					
		VV	1		1,000			
		VV	4,5+4,5+1,5"chodník u trafostanice		10,500			
		VV	Mezisoučet		11,500			
		VV	3+3" nový chodník ke trafačce		6,000			
		VV	Mezisoučet		6,000			
		VV	Součet		17,500			
		VV	17,5*1,1 "Přepočtené koeficientem množství		19,250			
		VV	Součet		19,250			
D	6		Úpravy povrchů, podlahy a osazování výplní				6 027,00	
50	K	637211134	Okapový chodník z dlaždic betonových do kameniva s vyplněním spár drobným kamenivem, tl. dlaždic 50 mm	m2	7,000	861,00	6 027,00	CS ÚRS 2025 01
		PP	Okapový chodník z dlaždic betonových do kameniva s vyplněním spár drobným kamenivem, tl. dlaždic 50 mm					
		VV	0,5*(4+6+4)		7,000			
		VV	Součet		7,000			
D	9		Ostatní konstrukce a práce, bourání				21 212,55	
16	K	919726122	Geotextilie netkaná pro ochranu, separaci nebo filtraci měrná hmotnost přes 200 do 300 g/m2	m2	288,000	72,60	20 908,80	CS ÚRS 2025 01
		PP	Geotextilie netkaná pro ochranu, separaci nebo filtraci měrná hmotnost přes 200 do 300 g/m2					
		VV	188"po kabelu		188,000			
		VV	100"manipulační plocha pro jeřáb		100,000			
		VV	Mezisoučet		288,000			
		VV	Součet		288,000			
52	K	979051111	Očištění vybouraných prvků při překopecch inženýrských sítí od spojovacího materiálu s odklizením a uložením očištěných hmot a spojovacího materiálu na skládku do vzdálenosti 10 m nebo naložením na dopravní prostředek dlaždic, desek nebo tvarovek s nůvodní	m2	2,250	135,00	303,75	CS ÚRS 2025 01
		PP	Očištění vybouraných prvků při překopecch inženýrských sítí od spojovacího materiálu s odklizením a uložením očištěných hmot a spojovacího materiálu na skládku do vzdálenosti 10 m nebo naložením na dopravní prostředek dlaždic, desek nebo tvarovek s původním vyplněním spár kamenivem těženým					
D	997		Přesun sutě				80 424,75	
19	K	997006551	Hrubé urovnání suti na skládce bez zhutnění	t	26,768	60,00	1 606,08	SOD
		PP	Hrubé urovnání suti na skládce bez zhutnění					
		VV	75,648-48,88		26,768			
		VV	Součet		26,768			
32	K	997013151	Vnitrostaveništní doprava suti a vybouraných hmot vodorovně do 50 m s naložením s omezením mechanizace pro budovy a haly výšky do 6 m	t	76,221	805,00	61 357,91	CS ÚRS 2025 01
		PP	Vnitrostaveništní doprava suti a vybouraných hmot vodorovně do 50 m s naložením s omezením mechanizace pro budovy a haly výšky do 6 m					
33	K	997013501	Odvoz suti a vybouraných hmot na skládku nebo meziskládku se složením, na vzdálenost do 1 km	t	26,768	316,80	8 480,10	SOD
		PP	Odvoz suti a vybouraných hmot na skládku nebo meziskládku se složením, na vzdálenost do 1 km					
		VV	26,768		26,768			
		VV	Součet		26,768			
34	K	997013509	Odvoz suti a vybouraných hmot na skládku nebo meziskládku se složením, na vzdálenost Příplatek k ceně za každý další započatý 1 km přes 1 km	t	374,752	13,75	5 152,84	SOD
		PP	Odvoz suti a vybouraných hmot na skládku nebo meziskládku se složením, na vzdálenost Příplatek k ceně za každý další započatý 1 km přes 1 km					
		VV	14*26,768		374,752			
		VV	Součet		374,752			

PČ	Typ	Kód	Popis	MJ	Množství	J.cena [CZK]	Cena celkem [CZK]	Cenová soustava
20	K	997013861	Poplatek za uložení stavebního odpadu na recyklační skládce (skládkovné) z prostého betonu zařazeného do Katalogu odpadů pod kódem 17 01 01	t	26,768	143,00	3 827,82	CS ÚRS 2025 01
PP			Poplatek za uložení stavebního odpadu na recyklační skládce (skládkovné) z prostého betonu zařazeného do Katalogu odpadů pod kódem 17 01 01					
D 998			Přesun hmot					286 963,74
27	K	998011008	Přesun hmot pro budovy občanské výstavby, bydlení, výrobu a služby s nosnou svislou konstrukcí zděnou z cihel, tvárnice nebo kamene vodorovná dopravní vzdálenost do 100 m s omezením mechanizace pro budovy výšky do 6 m	t	227,749	1 260,00	286 963,74	CS ÚRS 2025 01
PP			Přesun hmot pro budovy občanské výstavby, bydlení, výrobu a služby s nosnou svislou konstrukcí zděnou z cihel, tvárnice nebo kamene vodorovná dopravní vzdálenost do 100 m s omezením mechanizace pro budovy výšky do 6 m					
D D2			1. Přípojka NN					161 574,60
0	K	Pol231	Kabel AYKY 4x185	m	220,000	557,75	122 705,00	NAB
PP			Kabel AYKY 4x185					
0	K	Pol232	Kabel CYKY 5Jx2,5	m	110,000	89,24	9 816,40	NAB
PP			Kabel CYKY 5Jx2,5					
0	K	Pol233	Trubka KOPOFLEX ø40	m	330,000	88,04	29 053,20	NAB
PP			Trubka KOPOFLEX ø40					
D D3			2. Rozvaděče					12 567,20
0	K	Pol234	Kabelová skříň SS102 vč, pojistek 400A - sada, do výklenku	ks	1,000	12 567,20	12 567,20	NAB
PP			Kabelová skříň SS102 vč, pojistek 400A - sada, do výklenku					
D D4			3. Ukončení vodičů					4 406,88
0	K	Pol236	Ukončení vodičů v rozvaděči – do 4x185	ks	16,000	275,43	4 406,88	NAB
PP			Ukončení vodičů v rozvaděči – do 4x185					
D D5			4. Uzemnění					13 120,88
0	K	Pol237	Pásek FeZn 30/4	m	90,000	82,82	7 453,80	SOD
PP			Pásek FeZn 30/4					
0	K	Pol238	Vodič FeZn 10 včetně svorek	m	4,000	68,64	274,56	SOD
PP			Vodič FeZn 10 včetně svorek					
0	K	Pol239	SR 02	ks	8,000	269,80	2 158,40	NAB
PP			SR 02					
0	K	Pol240	SR 03	ks	4,000	272,04	1 088,16	NAB
PP			SR 03					
0	K	Pol241	Antikorozní nátěr zemního spoje	ks	12,000	178,83	2 145,96	NAB
PP			Antikorozní nátěr zemního spoje					
D D6			5. Trafostanice					20 701,15
0	K	Pol242	Trafostanice typ UF-3060 (øxš 5980x2980mm) včetně VN rozvaděče 38,5kV, VN propoj mezi rozvaděči a TR, olejový transformátor 250kVA 35/0,4kV, NN propoj mezi TS a NN, NN rozvaděč hl.vypínač 400A, 6x poj.odpína 400A, sada měření MTP, RVS, skříň obchodního měření	ks	1,000	0,00	0,00	
PP			Trafostanice typ UF3060 (øxš 5980x2980mm) včetně VN rozvaděče 38,5kV, VN propoj mezi rozvaděči a TR, olejový transformátor 250kVA 35/0,4kV, NN propoj mezi TS a NN, NN rozvaděč hl.vypínač 400A, 6x poj.odpína 400A, sada měření MTP, RVS, skříň obchodního měření USM, OPP základní - rukavice, výstražné tabulky, montáž a dokumentace dodané technologie, revize, doprava na místo, vykládka vč.zajištění jeřábu					
0	K	Pol243	Elektroinstalace trafostanice	celek	1,000	0,00	0,00	
PP			Elektroinstalace trafostanice					
0	K	Pol244	Uzemnění trafostanice	celek	1,000	20 701,15	20 701,15	NAB
PP			Uzemnění trafostanice					
D D7			6. Zemní práce					4 699,00
0	K	Pol245	Výkop rýhy vč. záhozu a souvisejících prací 35/80 včetně úpravy povrchu	m	85,000	0,00	0,00	
PP			Výkop rýhy vč. záhozu a souvisejících prací 35/80 včetně úpravy povrchu					
0	K	Pol246	Výkop rýhy vč. záhozu a souvisejících prací 50/80 včetně úpravy povrchu	m	5,000	0,00	0,00	
PP			Výkop rýhy vč. záhozu a souvisejících prací 50/80 včetně úpravy povrchu					
0	K	Pol247	Folie výstražná PVC š = 33	m	90,000	50,00	4 500,00	NAB
PP			Folie výstražná PVC š = 33					
0	K	Pol248	Vytýčení kabelové trasy	km	0,100	1 990,00	199,00	ZL02
PP			Vytýčení kabelové trasy					
0	K	Pol249	Pískové lože se zásypem	m3	3,000	0,00	0,00	
PP			Pískové lože se zásypem					
0	K	Pol250	Provizorní úprava rýhy zeminou	m2	45,000	0,00	0,00	
PP			Provizorní úprava rýhy zeminou					
D D8			7. Ostatní náklady					9 098,77
0	K	Pol251	Jiné materiály, montáž, atd., neuvedené výše, ale které je nutné zahrnout do celkového rozsahu prací podle výkresů a praxe dodavatele.	%	2,000	4 549,38	9 098,77	NAB
PP			Jiné materiály, montáž, atd., neuvedené výše, ale které je nutné zahrnout do celkového rozsahu prací podle výkresů a praxe dodavatele.					

PČ	Typ	Kód	Popis	MJ	Množství	J.cena [CZK]	Cena celkem [CZK]	Cenová soustava
D D9			8. HZS					69 000,00
0	K	Pol253	Koordinace kabelových tras a ostatních profesí	hod	10,000	690,00	6 900,00	NAB
PP			Koordinace kabelových tras a ostatních profesí					
0	K	Pol254	Koordinace s investorem	hod	10,000	690,00	6 900,00	NAB
PP			Koordinace s investorem					
0	K	Pol255	Koordince se stavbou	hod	10,000	690,00	6 900,00	NAB
PP			Koordince se stavbou					
0	K	Pol256	Vypracování VDD – Výrobní a dílenská dokumentace dodavatele stavby, tištěná paré a digitální verze v otevřené (dwg, doc, xls) a uzavřené (pdf) formě	hod	20,000	690,00	13 800,00	NAB
PP			Vypracování VDD – Výrobní a dílenská dokumentace dodavatele stavby, tištěná paré a digitální verze v otevřené (dwg, doc, xls) a uzavřené (pdf) formě					
0	K	Pol257	Zakreslení skutečného provedení el.instalace	hod	10,000	920,00	9 200,00	NAB
PP			Zakreslení skutečného provedení el.instalace					
0	K	Pol258	Revize uzemnění	hod	20,000	920,00	18 400,00	NAB
PP			Revize uzemnění					
0	K	Pol259	Revize elektroinstalace dle ČSN 33 1500, ČSN 33 2000-6	celek	1,000	6 900,00	6 900,00	NAB
PP			Revize elektroinstalace dle ČSN 33 1500, ČSN 33 2000-6					
D D10			9 - PPV					23 116,20
1	K	9999	PPV- 8%	%	8,000	2 889,52	23 116,20	NAB
PP			PPV- 8%					
D M			M					31 680,00
D 46-M			Zemní práce při extr.mont.pracích					31 680,00
26	K	460661114	Kabelové lože z písku včetně podsypu, zhutnění a urovnání povrchu pro kabely nn bez zakrytí, šířky přes 65 do 80 cm	m	110,000	288,00	31 680,00	CS ÚRS 2025 01
PP			Kabelové lože z písku včetně podsypu, zhutnění a urovnání povrchu pro kabely nn bez zakrytí, šířky přes 65 do 80 cm					
VV			15+28+4+44+7"rýha					98,000
VV			4*3"sondy					12,000
VV			Součet					110,000

OZNÁMENÍ ZMĚNY		číslo ZL: 16	
Zhotovitel:	MARHOLD a.s. a STATING s.r.o.		
Investor:	Pardubický kraj	Datum: 13.11.2025	
Název akce: „ SŠ uměleckoprůmyslová Ústí nad Orlicí - areál Perla “			
Způsob odeslání / předání datum:	poštou ☐	<u>e-mailem</u> ☒	faxem ☐ osobně ☐
Odkazy na	specifikaci:		
	na výkresy:		
	na rozpočtové podklady:		
	na jinou část smlouvy:		
Předmět změny: NN přípojka od trafa, optika, HTÚ trafa, drenáže, osazení na -0,75 m.			
Popis a zdůvodnění změny: Z důvodu realizace nové trafostanice (ZL5) bylo nutno provést s tím spojené stavební práce. HTÚ pro vlastní objekt trafostanice, kde bylo vybouráno několik bloků ŽB betonových prahů. Provedení vhodné příjezdové komunikace k místu realizace a vybudování provizorní jeřábové plochy. Ruční výkopy a obnažení uzemnění u stávající trafostanice. Vlastní uložení trafostanice. Zpětné záhozy a obsypy trafostanice. Nově provedený chodník okolo a před trafostanicí. Chodník -demontáž a zpětná montáž stávajícího chodníku v trase NN-přípojky, napaletování zámkové dlažby a odvoz na meziskládku, provedení ručního výkopu několika ručně kopaných sond a ručního výkopu v souběhu s celou trasou stávajícího NN vedení, které je v chodníku. Ruční přesuny vykopaných hmot. Provedení štěrkového lože se zpětným zásypem, montáž uzemnění, VN/NN kabeláž a rozvaděče, uvedení do provozu. Geodetické zaměření přípojky. Práce byly realizovány dle předané projektové dokumentace vypracované Ing.Jiří Průša & Petr Bürger DiS., ATELIER A02 Spol. s.r.o., Čechova 59, České Budějovice.			

Počet připojených listů specifikací:	Změnový list č. 16		
Důvod vícepráce / méněpráce:			
<i>Zde jednoznačně uvést vazbu na zákon 134/2016 o zadávání veřejných zakázek. Zvláště pak § 222, změna závazku ze smlouvy na veřejnou zakázku.</i>			
odstavec 4, § 222 ☒	odstavec 5, § 222 ☐	odstavec 6, § 222 ☐	odstavec 7, § 222 ☐
Oznámení vydává:			
Stanovisko technického dozoru stavby: S provedením výše popsaných změn souhlasím			
Stanovisko projektanta stavby: S provedením výše popsaných změn souhlasím			
Stanovisko energetického specialisty:			
Příloha: rozpočet víceprací a méněprací ke změnovému listu			

ZMĚNOVÝ LIST		číslo ZL: 16
Zhotovitel:	MARHOLD a.s. a STATING s.r.o.	
Změnový list vystavil:		
Datum:	13.11.2025	
Podepsaní zmocněnci potvrzují v souladu se Smlouvou o dílo tuto změnu rozsahu díla: Předmět změny: NN přípojka od traf. optika, HTÚ traf. drenáže, osazení na -0,75 m. Popis a zdůvodnění změny Z důvodu realizace nové trafostanice (ZL5) bylo nutno provést s tím spojené stavební práce. HTÚ pro vlastní objekt trafostanice, kde bylo vybouráno několik bloků ŽB betonových prahů. Provedení vhodné příjezdové komunikace k místu realizace a vybudování provizorní jeřábové plochy. Ruční výkopy a obnažení uzemnění u stávající trafostanice. Vlastní uložení trafostanice. Zpětné záhozy a obsypy trafostanice. Nově provedený chodník okolo a před trafostanicí. Chodník -demontáž a zpětná montáž stávajícího chodníku v trase NN-přípojky, napaletování zámkové dlažby a odvoz na meziskládku, provedení ručního výkopu několika ručně kopaných sond a ručního výkopu v souběhu s celou trasou stávajícího NN vedení, které je v chodníku. Ruční přesuny vykopaných hmot. Provedení šterkového lože se zpětným zásypem, montáž uzemnění, VN/NN kabeláž a rozvaděče, uvedení do provozu. Geodetické zaměření přípojky. Práce byly realizovány dle předané projektové dokumentace vypracované Ing.Jiří Průša & Petr Bürger DiS., ATELIER A02 Spol. s.r.o., Čechova 59, České Budějovice.		
Počet připojených listů specifikací:	Počet připojených výkresů:	
Cena méněprací bez DPH: -	Cena víceprací bez DPH: 1.380.603,98 Kč	
Výsledná cena změny bez DPH: 1.380.603,98 Kč	Nově sjednaná lhůta dokončení díla:	
Veškeré práce budou splňovat podmínky smlouvy o dílo a budou provedeny ve stejné úrovni co do jakosti materiálů, provedení apod. tak, jak požaduje nebo předpokládá Dokumentace zakázky pro celé dílo.		
Podpis zmocněnce objednatele:	Podpis zmocněnce zhotovitele:	
Datum:	Datum:	




Ověřil souvislost s realizovaným projektem (PM projektu):




UF STANICE 30xx

Usazení stanic viz. obrázek a tabulka. Neurčí-li výkres tvaru jinak. Zemní práce a výkopy v zemině nesoudržné provádět podle ČSN 73 1001.

ÚNOSNOST ZEMINY
min. 250 kN/m² def
ZHUTNĚNO NA E = 20 MPa
SVAŽITOST 45°

UF	3024	3030	3036	3042	3048	3054
L1	4400 mm	5000 mm	5600 mm	6200 mm	6800 mm	7400 mm
L2	3400 mm	4000 mm	4600 mm	5200 mm	5800 mm	6400 mm
UF	3060	3066	3072	3078	3084	
L1	8000 mm	8600 mm	9200 mm	9800 mm	10400 mm	
L2	7000 mm	7600 mm	8200 mm	8800 mm	9400 mm	

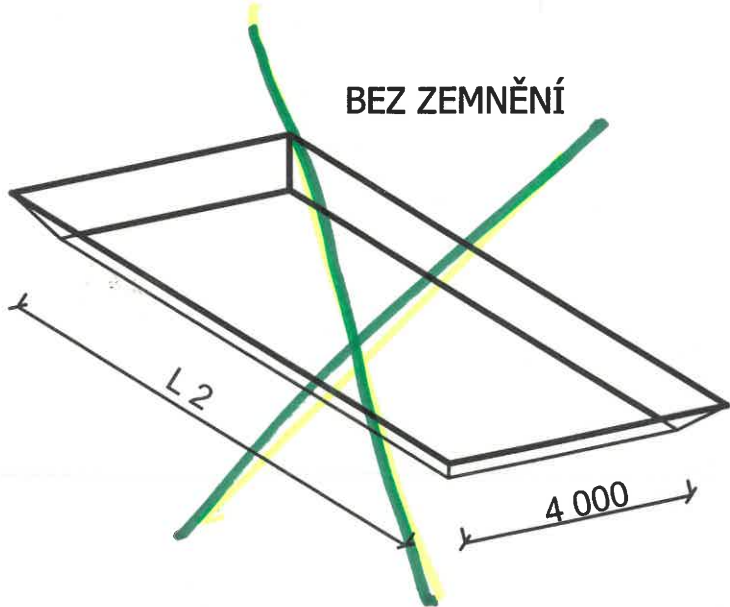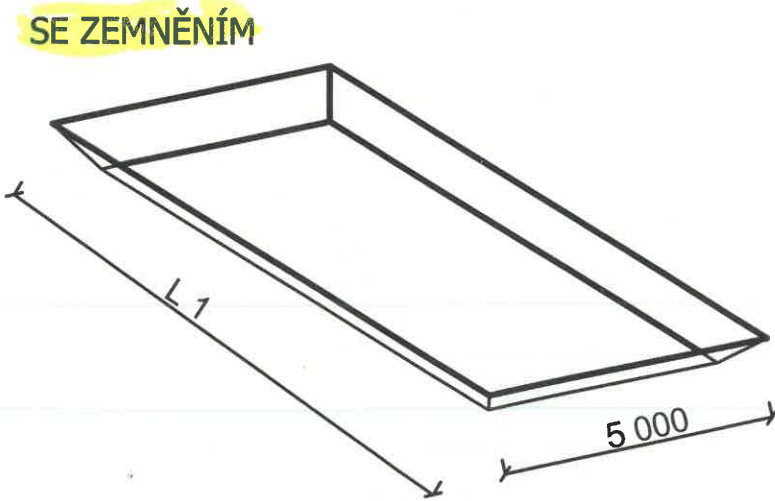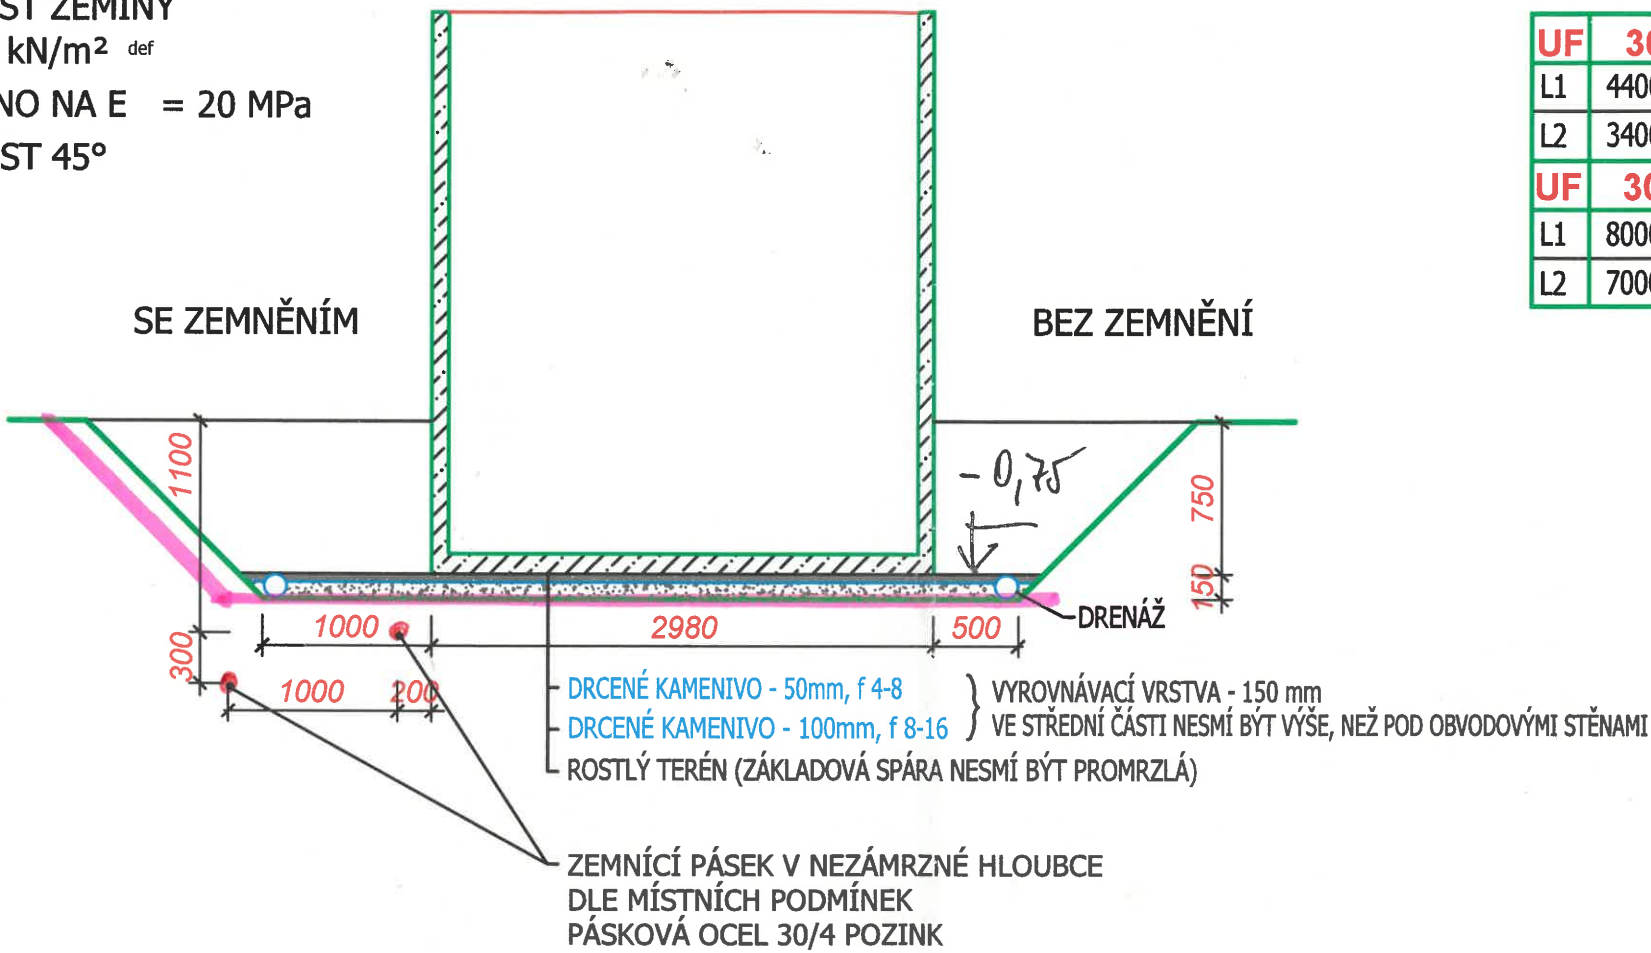

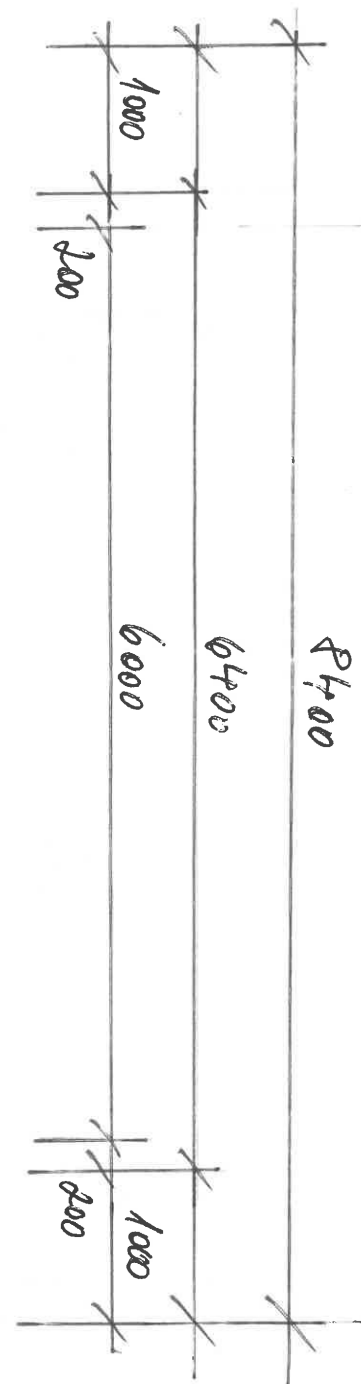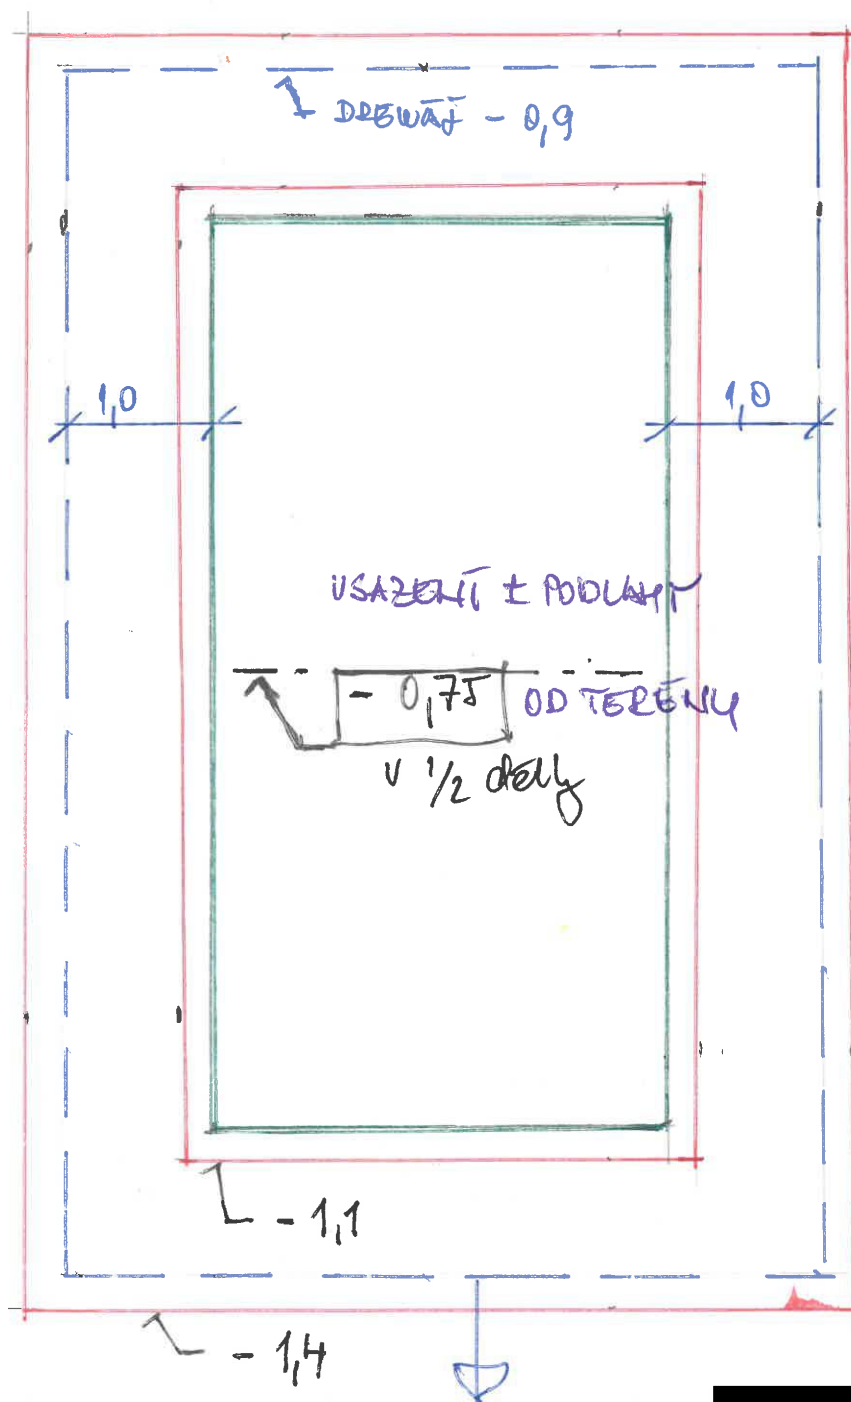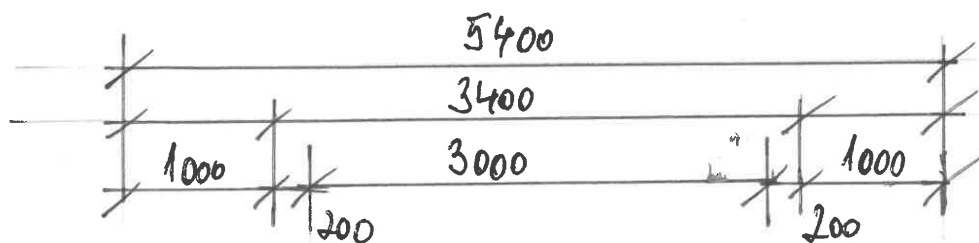

LEGIWIC PASEW
DRENĄJ - 0,9

USAŻEWI TEROSTAWIC

26

KRYCÍ LIST SOUPISU PRACÍ



Stavba:

SŠ uměleckoprůmyslová

Objekt:

ZL25 - Drenáže za OZ+asfaltové lepenky+změny objemů zemních prací za OZ

KSO:

Místo:

Zadavatel:

Zhotovitel:

Projektant:

Zpracovatel:

Poznámka:

CC-CZ:

Datum:

2. 7. 2025

IČ:

DIČ:

IČ:

DIČ:

IČ:

DIČ:

IČ:

DIČ:

Cena bez DPH

326 249,41

	Základ daně	Sazba daně	Výše daně
DPH základní	326 249,41	21,00%	68 512,38
snížená	0,00	12,00%	0,00

Cena s DPH

v CZK

394 761,79

Projektant

Zpracovatel

Datum a podpis:

Razítko

Datum a podpis:

Razítko

Objednavatel

Zhotovitel

Datum a podpis:

Razítko

Datum a podpis:

Razítko

REKAPITULACE ČLENĚNÍ SOUPISU PRACÍ



Stavba:

SŠ uměleckoprůmyslová

Objekt:

ZL25 - Drenáže za OZ+asfaltové lepenky+změny objemů zemních prací za OZ

Místo:

Datum:

2. 7. 2025

Zadavatel:

Projektant:

Zhotovitel:

Zpracovatel:

Kód dílu - Popis

Cena celkem [CZK]

Náklady ze soupisu prací

326 249,41

HSV - Práce a dodávky HSV	253 212,99
1 - Zemní práce	47 290,34
2 - Zakládání	46 448,23
8 - Vedení trubní dálková a přípojná	99 321,24
9 - Ostatní konstrukce a práce, bourání	32 625,48
998 - Přesun hmot	27 527,70
PSV - Práce a dodávky PSV	73 036,42
711 - Izolace proti vodě, vlhkosti a plynům	73 036,42

SOUPIS PRACÍ

Stavba: SŠ uměleckoprůmyslová

Objekt: ZL25 - Drenáže za OZ+asfaltové lepenky+změny objemů zemních prací za OZ

Místo: Datum: 2. 7. 2025
Zadavatel: Projektant:
Zhotovitel: Zpracovatel:



PČ	Typ	Kód	Popis	MJ	Množství	J.cena [CZK]	Cena celkem [CZK]	Cenová soustava
Náklady soupisu celkem						326 249,41		
D	HSV	Práce a dodávky HSV				253 212,99		
D	1	Zemní práce				47 290,34		
8	K	175111101	Obsypání potrubí ručně sypaninou z vhodných hornin třídy těžitelnosti I a II, skupiny 1 až 4 nebo materiálem připraveným podél výkopu ve vzdálenosti do 3 m od jeho kraje pro jakoukoliv hloubku výkopu a míru zhutnění bez prohození sypaniny	m3	28,548	234,52	6 695,08	SOD
PP			Obsypání potrubí ručně sypaninou z vhodných hornin třídy těžitelnosti I a II, skupiny 1 až 4 nebo materiálem připraveným podél výkopu ve vzdálenosti do 3 m od jeho kraje pro jakoukoliv hloubku výkopu a míru zhutnění bez prohození sypaniny					
VV			"drenáž sever+jih" 50,201*0,7*0,7	24,598				
VV			"drenáž pod OZ směr Vitalkomplet" 15,8*0,5*0,5	3,950				
VV			Součet	28,548				
9	M	58343872	kamenivo drcené hrubé frakce 8/16	t	57,096	711,00	40 595,26	CS ÚRS 2025 01
PP			kamenivo drcené hrubé frakce 8/16					
VV			28,548*2 "Přepočtené koeficientem množství	57,096				
VV			Součet	57,096				
D	2	Zakládání				46 448,23		
51	K	212752401	Trativody z drenážních trubek pro liniové stavby a komunikace se zřízením štěrkového lože pod trubky a s jejich obsypem v otevřeném výkopu trubka korugovaná sendvičová PE-HD SN 8 celoperforovaná 360° DN 100	m	0,000	454,00	0,00	CS ÚRS 2025 01
PP			Trativody z drenážních trubek pro liniové stavby a komunikace se zřízením štěrkového lože pod trubky a s jejich obsypem v otevřeném výkopu trubka korugovaná sendvičová PE-HD SN 8 celoperforovaná 360° DN 100					
1	K	212752402	Trativody z drenážních trubek pro liniové stavby a komunikace se zřízením štěrkového lože pod trubky a s jejich obsypem v otevřeném výkopu trubka korugovaná sendvičová PE-HD SN 8 celoperforovaná 360° DN 150	m	54,200	610,00	33 062,00	CS ÚRS 2025 01
PP			Trativody z drenážních trubek pro liniové stavby a komunikace se zřízením štěrkového lože pod trubky a s jejich obsypem v otevřeném výkopu trubka korugovaná sendvičová PE-HD SN 8 celoperforovaná 360° DN 150					
VV			"sever" 5+10+3,4	18,400				
VV			"východ" 3,4+10+10+8,4	31,800				
VV			"jih" 4	4,000				
VV			Součet	54,200				
10	K	213141131	Zřízení vrstvy z geotextilie filtrační, separační, odvodňovací, ochranné, výztužné nebo protierozní ve sklonu přes 1:2 do 1:1, šířky do 3 m	m2	157,300	48,30	7 597,59	CS ÚRS 2025 01
PP			Zřízení vrstvy z geotextilie filtrační, separační, odvodňovací, ochranné, výztužné nebo protierozní ve sklonu přes 1:2 do 1:1, šířky do 3 m					
VV			"sever" (5+10+3,4)*(1,5+1)	46,000				
VV			"východ" (3,4+10+10+8,4)*(2,5+1)	111,300				
VV			Součet	157,300				
11	M	69311081	geotextilie netkaná separační, ochranná, filtrační, drenážní PES 300g/m2	m2	180,895	32,00	5 788,64	SOD
PP			geotextilie netkaná separační, ochranná, filtrační, drenážní PES 300g/m2					
VV			157,3*1,15 "Přepočtené koeficientem množství	180,895				
VV			Součet	180,895				
D	8	Vedení trubní dálková a přípojná				99 321,24		
33	K	871313121	Montáž kanalizačního potrubí z tvrdého PVC-U hladkého plnostěnného tuhost SN 8 DN 160	m	25,000	184,80	4 620,00	SOD
PP			Montáž kanalizačního potrubí z tvrdého PVC-U hladkého plnostěnného tuhost SN 8 DN 160					
34	M	28611164	trubka kanalizační PVC-U plnostěnná jednovrstvá DN 160x1000mm SN8	m	25,750	262,72	6 765,04	SOD
PP			trubka kanalizační PVC-U plnostěnná jednovrstvá DN 160x1000mm SN8					
VV			25*1,03 "Přepočtené koeficientem množství	25,750				
VV			Součet	25,750				
52	K	877260320	Montáž tvarovek na kanalizačním plastovém potrubí z PP nebo PVC-U hladkého plnostěnného odboček DN 100	kus	1,000	440,00	440,00	CS ÚRS 2025 01
PP			Montáž tvarovek na kanalizačním plastovém potrubí z PP nebo PVC-U hladkého plnostěnného odboček DN 100					
53	M	28611424	odbočka kanalizační plastová s hrdlem KG 110/110/87°	kus	1,000	121,00	121,00	CS ÚRS 2025 01
PP			odbočka kanalizační plastová s hrdlem KG 110/110/87°					

PČ	Typ	Kód	Popis	MJ	Množství	J.cena [CZK]	Cena celkem [CZK]	Cenová soustava
54	K	877260330	Montáž tvarovek na kanalizačním plastovém potrubí z PP nebo PVC-U hladkého plnostěnného spojek nebo redukci DN 100	kus	1,000	254,00	254,00	CS ÚRS 2025 01
PP			Montáž tvarovek na kanalizačním plastovém potrubí z PP nebo PVC-U hladkého plnostěnného spojek nebo redukci DN 100					
55	M	28611564	objímka převlečná kanalizace plastové KG DN 100	kus	1,000	52,70	52,70	CS ÚRS 2025 01
PP			objímka převlečná kanalizace plastové KG DN 100					
24	K	877310410	Montáž tvarovek na kanalizačním plastovém potrubí z PP nebo PVC-U korugovaného nebo žebrovaného kolen DN 150	kus	10,000	347,00	3 470,00	CS ÚRS 2025 01
PP			Montáž tvarovek na kanalizačním plastovém potrubí z PP nebo PVC-U korugovaného nebo žebrovaného kolen DN 150					
25	M	28617338	koleno kanalizace PP korugované DN 160x45°	kus	10,000	288,00	2 880,00	CS ÚRS 2025 01
PP			koleno kanalizace PP korugované DN 160x45°					
26	K	877310430	Montáž tvarovek na kanalizačním plastovém potrubí z PP nebo PVC-U korugovaného nebo žebrovaného spojek nebo redukci DN 150	kus	16,000	347,00	5 552,00	CS ÚRS 2025 01
PP			Montáž tvarovek na kanalizačním plastovém potrubí z PP nebo PVC-U korugovaného nebo žebrovaného spojek nebo redukci DN 150					
27	M	28615693	zátka hrdlová odpadní HTM DN 160	kus	5,000	98,10	490,50	CS ÚRS 2025 01
PP			zátka hrdlová odpadní HTM DN 160					
28	M	28611522	přechod kanalizační PVC litina-plast DN 160	kus	11,000	231,00	2 541,00	CS ÚRS 2025 01
PP			přechod kanalizační PVC litina-plast DN 160					
29	K	894812155	Revizní a čistící šachta z polypropylenu PP pro hladké trouby DN 315 poklop plastový pachotěsný s madlem	kus	4,000	388,00	1 552,00	CS ÚRS 2025 01
PP			Revizní a čistící šachta z polypropylenu PP pro hladké trouby DN 315 poklop plastový pachotěsný s madlem					
50	K	895270012	Proplachovací a kontrolní šachta z PVC-U pro drenáže budov vnějšího průměru 315 mm pro napojení potrubí DN 200 bez lapače písku užité výšky 650 mm	kus	1,000	1 210,00	1 210,00	CS ÚRS 2025 01
PP			Proplachovací a kontrolní šachta z PVC-U pro drenáže budov vnějšího průměru 315 mm pro napojení potrubí DN 200 bez lapače písku užité výšky 650 mm					
47	K	895270021	Proplachovací a kontrolní šachta z PVC-U pro drenáže budov vnějšího průměru 315 mm šachtové prodloužení světlé hloubky 800 mm	kus	1,000	648,00	648,00	CS ÚRS 2025 01
PP			Proplachovací a kontrolní šachta z PVC-U pro drenáže budov vnějšího průměru 315 mm šachtové prodloužení světlé hloubky 800 mm					
46	K	895270031	Proplachovací a kontrolní šachta z PVC-U pro drenáže budov vnějšího průměru 315 mm redukce DN 200/100-150	kus	1,000	200,00	200,00	CS ÚRS 2025 01
PP			Proplachovací a kontrolní šachta z PVC-U pro drenáže budov vnějšího průměru 315 mm redukce DN 200/100-150					
48	K	895270067	Proplachovací a kontrolní šachta z PVC-U pro drenáže budov vnějšího průměru 315 mm Příplatek k ceně - 0021 za užití šachtového prodloužení	kus	1,000	101,00	101,00	CS ÚRS 2025 01
PP			Proplachovací a kontrolní šachta z PVC-U pro drenáže budov vnějšího průměru 315 mm Příplatek k ceně -0021 za užití šachtového prodloužení					
3	K	895270101	Proplachovací a kontrolní šachta z PE-HD pro drenáže liniových staveb DN 400 užité výšky do 500 mm šachtové dno (DN šachty/DN vedení) DN 400/250 průchozí	kus	6,000	4 930,00	29 580,00	CS ÚRS 2025 01
PP			Proplachovací a kontrolní šachta z PE-HD pro drenáže liniových staveb DN 400 užité výšky do 500 mm šachtové dno (DN šachty/DN vedení) DN 400/250 průchozí					
4	K	895270131	Proplachovací a kontrolní šachta z PE-HD pro drenáže liniových staveb DN 400 užité výšky do 500 mm šachtové prodloužení světlé hloubky 3000 mm	kus	6,000	2 610,00	15 660,00	CS ÚRS 2025 01
PP			Proplachovací a kontrolní šachta z PE-HD pro drenáže liniových staveb DN 400 užité výšky do 500 mm šachtové prodloužení světlé hloubky 3000 mm					
5	K	895270135	Proplachovací a kontrolní šachta z PE-HD pro drenáže liniových staveb DN 400 užité výšky do 500 mm Příplatek k ceně -0131 za užití šachtového prodloužení	kus	6,000	101,00	606,00	CS ÚRS 2025 01
PP			Proplachovací a kontrolní šachta z PE-HD pro drenáže liniových staveb DN 400 užité výšky do 500 mm Příplatek k ceně -0131 za užití šachtového prodloužení					
6	K	895270151	Proplachovací a kontrolní šachta z PE-HD pro drenáže liniových staveb DN 400 užité výšky do 500 mm redukce DN 250/100-200	kus	12,000	760,00	9 120,00	CS ÚRS 2025 01
PP			Proplachovací a kontrolní šachta z PE-HD pro drenáže liniových staveb DN 400 užité výšky do 500 mm redukce DN 250/100-200					
VV			6*2					
VV			Součet					
7	K	894812160	Revizní a čistící šachta z polypropylenu PP pro hladké trouby DN 315 poklop litinový (pro třídu zatížení) čtvercový do teleskopické trubky (B125)	kus	6,000	2 110,00	12 660,00	CS ÚRS 2025 01
PP			Revizní a čistící šachta z polypropylenu PP pro hladké trouby DN 315 poklop litinový (pro třídu zatížení) čtvercový do teleskopické trubky (B125)					
49	K	895270201	Proplachovací a kontrolní šachta z PE-HD pro drenáže liniových staveb DN 400 užité výšky do 500 mm poklop plastový pro třídu zatížení A 15	kus	1,000	798,00	798,00	CS ÚRS 2025 01
PP			Proplachovací a kontrolní šachta z PE-HD pro drenáže liniových staveb DN 400 užité výšky do 500 mm poklop plastový pro třídu zatížení A 15					
D	9	Ostatní konstrukce a práce, bourání					32 625,48	



PČ	Typ	Kód	Popis	MJ	Množství	J.cena [CZK]	Cena celkem [CZK]	Cenová soustava
17	K	931991111	Zřízení těsnění dilatační spáry pásem gumovým profilovým nebo z PVC ve dně	m	0,000	3 010,00	0,00	CS ÚRS 2025 01
	PP		Zřízení těsnění dilatační spáry pásem gumovým profilovým nebo z PVC ve dně					
16	K	931991112	Zřízení těsnění dilatační spáry pásem gumovým profilovým nebo z PVC ve stěně	m	0,000	3 310,00	0,00	CS ÚRS 2025 01
	PP		Zřízení těsnění dilatační spáry pásem gumovým profilovým nebo z PVC ve stěně					
31	K	935923216	Osazení odvodňovacího žlabu s krycím roštem vpustí pro žlab šířky do 210 mm	kus	4,000	763,51	3 054,04	SOD
	PP		Osazení odvodňovacího žlabu s krycím roštem vpustí pro žlab šířky do 210 mm					
32	M	59223071	vpust' odtoková polymerbetonová s integrovaným těsněním pro horizontální připojení potrubí pozinkovaná hrana 500x185x610	kus	4,000	5 061,86	20 247,44	SOD
	PP		vpust' odtoková polymerbetonová s integrovaným těsněním pro horizontální připojení potrubí pozinkovaná hrana 500x185x610					
30	K	977151125	Jádrové vrty diamantovými korunkami do stavebních materiálů (železobetonu, betonu, cihel, obkladů, dlažeb, kamene) průměru přes 180 do 200 mm	m	1,400	6 660,00	9 324,00	CS ÚRS 2025 01
	PP		Jádrové vrty diamantovými korunkami do stavebních materiálů (železobetonu, betonu, cihel, obkladů, dlažeb, kamene) průměru přes 180 do 200 mm					
	VV		0,3*2		0,600			
	VV		0,4*2		0,800			
	VV		Součet		1,400			
D	998		Přesun hmot				27 527,70	
22	K	998011003	Přesun hmot pro budovy občanské výstavby, bydlení, výrobu a služby s nosnou svislou konstrukcí zděnou z cihel, tvárnic nebo kamene vodorovná dopravní vzdálenost do 100 m základní pro budovy výšky přes 12 do 24 m	t	91,759	300,00	27 527,70	SOD
	PP		Přesun hmot pro budovy občanské výstavby, bydlení, výrobu a služby s nosnou svislou konstrukcí zděnou z cihel, tvárnic nebo kamene vodorovná dopravní vzdálenost do 100 m základní pro budovy výšky přes 12 do 24 m					
D	PSV		Práce a dodávky PSV				73 036,42	
D	711		Izolace proti vodě, vlhkosti a plynům				73 036,42	
35	K	711111001	Provedení izolace proti zemní vlhkosti natěradly a tmely za studena na ploše vodorovné V nátěrem penetračním	m2	19,518	13,60	265,44	CS ÚRS 2025 01
	PP		Provedení izolace proti zemní vlhkosti natěradly a tmely za studena na ploše vodorovné V nátěrem penetračním					
	VV		vodorovná plocha OZ :					
	VV		sever:					
	VV		29,96*0,3		8,988			
	VV		východ:					
	VV		35,1*0,3		10,530			
	VV		Součet		19,518			
36	K	711112001	Provedení izolace proti zemní vlhkosti natěradly a tmely za studena na ploše svislé S jednonásobným nátěrem penetračním	m2	139,082	29,50	4 102,92	CS ÚRS 2025 01
	PP		Provedení izolace proti zemní vlhkosti natěradly a tmely za studena na ploše svislé S jednonásobným nátěrem penetračním					
	VV		svislá plocha OZ :					
	VV		sever:					
	VV		10,02*(0,975+1,368)/2		11,738			
	VV		10,02*(1,369+1,705)/2		15,401			
	VV		9,621*(1,706+2,286)/2		19,204			
	VV		svislá dilatace:					
	VV		0		0,000			
	VV		Mezisoučet		46,343			
	VV		východ:					
	VV		2,04*(2,286+2,36)/2		4,739			
	VV		sever					
	VV		10,02*(2,264+2,965)/2		26,197			
	VV		10,02*(2,966+3,15)/2		30,641			
	VV		10,02*(3,15+3,07)/2		31,162			
	VV		svislá dilatace:					
	VV		0		0,000			
	VV		Součet		139,082			
37	M	11163153	emulze asfaltová penetrační	litr	47,580	60,00	2 854,80	SOD
	PP		emulze asfaltová penetrační					
	VV		19,518*0,3		5,855			
	VV		139,082*0,3		41,725			
	VV		Součet		47,580			
38	K	711141559	Provedení izolace proti zemní vlhkosti pásy přitavením NAIP na ploše vodorovné V	m2	19,518	80,00	1 561,44	SOD
	PP		Provedení izolace proti zemní vlhkosti pásy přitavením NAIP na ploše vodorovné V					
	VV		vodorovná plocha OZ :					
	VV		sever:					
	VV		29,96*0,3		8,988			
	VV		východ:					
	VV		35,1*0,3		10,530			
	VV		Součet		19,518			
39	K	711142559	Provedení izolace proti zemní vlhkosti pásy přitavením NAIP na ploše svislé S	m2	139,082	102,00	14 186,36	SOD
	PP		Provedení izolace proti zemní vlhkosti pásy přitavením NAIP na ploše svislé S					
	VV		svislá plocha OZ :					
	VV		sever:					
	VV		10,02*(0,975+1,368)/2		11,738			
	VV		10,02*(1,369+1,705)/2		15,401			

PČ	Typ	Kód	Popis	MJ	Množství	J.cena [CZK]	Cena celkem [CZK]	Cenová soustava
	VV		9,621*(1,706+2,286)/2		19,204			
	VV		svislá dilatace:					
	VV		0		0,000			
	VV		Mezisoučet		46,343			
	VV		východ:					
	VV		2,04*(2,286+2,36)/2		4,739			
	VV		10,02*(2,264+2,965)/2		26,197			
	VV		10,02*(2,966+3,15)/2		30,641			
	VV		10,02*(3,15+3,07)/2		31,162			
	VV		svislá dilatace:					
	VV		0		0,000			
	VV		Součet		139,082			
40	K	711161273	Provedení izolace proti zemní vlhkosti nopovou fólií na ploše svislé S z nopové fólie	m2	0,000	40,00	0,00	SOD
	PP		Provedení izolace proti zemní vlhkosti nopovou fólií na ploše svislé S z nopové fólie					
20	K	711491175	Provedení doplňků izolace proti vodě textilií připevnění izolace kotvicími pásy	m	0,000	61,00	0,00	CS ÚRS 2025 01
	PP		Provedení doplňků izolace proti vodě textilií připevnění izolace kotvicími pásy					
21	M	59053001	páska montážní perforovaná pozinkovaná 12x0,75mm	m	0,000	22,90	0,00	CS ÚRS 2025 01
	PP		páska montážní perforovaná pozinkovaná 12x0,75mm					
18	K	711491272	Provedení doplňků izolace proti vodě textilií na ploše svislé S vrstva ochranná	m2	139,082	120,00	16 689,84	CS ÚRS 2025 01
	PP		Provedení doplňků izolace proti vodě textilií na ploše svislé S vrstva ochranná					
19	M	69311172	geotextilie PP s ÚV stabilizací 300g/m2	m2	146,036	33,90	4 950,62	CS ÚRS 2025 01
	PP		geotextilie PP s ÚV stabilizací 300g/m2					
	VV		139,082*1,05 "Přepočtené koeficientem množství		146,036			
	VV		Součet		146,036			
43	K	711745567	Provedení detailů pásy přitavením spojů obrácených nebo zpětných se zesílením rš 500 mm NAIP	m	0,000	80,00	0,00	SOD
	PP		Provedení detailů pásy přitavením spojů obrácených nebo zpětných se zesílením rš 500 mm NAIP					
44	M	62853004	pás asfaltový natavitelný modifikovaný SBS s vložkou ze skleněné tkaniny a spalitelnou PE fólií nebo jemnozrnným minerálním posypem na horním povrchu tl 4,0mm	m2	158,600	135,00	21 411,00	SOD
	PP		pás asfaltový natavitelný modifikovaný SBS s vložkou ze skleněné tkaniny a spalitelnou PE fólií nebo jemnozrnným minerálním posypem na horním povrchu tl 4,0mm					
	VV		0"zpětný spoj		0,000			
	VV		139,082"svislé		139,082			
	VV		19,518"vodorovné		19,518			
	VV		Součet		158,600			
45	K	998711103	Přesun hmot pro izolace proti vodě, vlhkosti a plynům stanovený z hmotnosti přesunovaného materiálu vodorovná dopravní vzdálenost do 50 m základní v objektech výšky přes 12 do 60 m	t	23,380	300,00	7 014,00	SOD
	PP		Přesun hmot pro izolace proti vodě, vlhkosti a plynům stanovený z hmotnosti přesunovaného materiálu vodorovná dopravní vzdálenost do 50 m základní v objektech výšky přes 12 do 60 m					

OZNÁMENÍ ZMĚNY		číslo ZL: 25	
Zhotovitel:	MARHOLD a.s. a STATING s.r.o.		
Investor:	Pardubický kraj	Datum: 13.11.2025	
Název akce: „SŠ uměleckoprůmyslová Ústí nad Orlicí - areál Perla“			
Způsob odeslání / předání datum:	poštou ☐	e-mailem ☐	faxem ☐ osobně ☐
Odkazy na	specifikaci:		
	na výkresy:		
	na rozpočtové podklady:		
	na jinou část smlouvy:		
Předmět změny: Drenáže za OZ + asfaltová lepenka + větší objem zemních prací a postupné hutnění + štěrkodrtě za OZ.			
Popis a zdůvodnění změny: Původní projektová dokumentace neobsahovala řešení odvodnění před opěrnou stěnou, což se při výkopových pracích projevilo jako nutné, neboť se zde objevoval přítok vody. Na základě upozornění byl projektantem zpracován návrh řešení, který obsahuje realizaci ochrany opěrné stěny hydroizolací, návrh rozvodu drenáží. Výše uvedené práce navýšili množství zemních prací včetně zásypů. Práce byly realizovány na základě předané PD.			
Počet připojených listů specifikací:		Změnový list č. 25	
Důvod vícepráce / méněpráce: <i>Zde jednoznačně uvést vazbu na zákon 134/2016 o zadávání veřejných zakázek. Zvláště pak § 222, změna závazku ze smlouvy na veřejnou zakázku.</i>			
odstavec 4, § 222 ☐	odstavec 5, § 222 ☐	odstavec 6, § 222 ☒	odstavec 7, § 222 ☐
Oznámení vydává:			
Stanovisko technického dozoru stavby: S provedením výše popsanych změn souhlasím			
Stanovisko projektanta stavby: S provedením výše popsanych změn souhlasím			
Stanovisko energetického specialisty:			
Příloha: rozpočet víceprací a méněprací ke změnovému listu			

ZMĚNOVÝ LIST		číslo ZL: 25
Zhotovitel:	MARHOLD a.s. a STATING s.r.o.	
Změnový list vystavil:	Ing. Petr Vašek	
Datum:	13.11.2025	
Podepsaní zmocněnci potvrzují v souladu se Smlouvou o dílo tuto změnu rozsahu díla: Předmět změny: Drenáže za OZ + asfaltová lepenka + větší objem zemních prací a postupné hutnění + štěrkodrtě za OZ. Popis a zdůvodnění změny: Původní projektová dokumentace neobsahovala řešení odvodnění před opěrnou stěnou, což se při výkopových pracích projevilo jako nutné, neboť se zde objevoval přítok vody. Na základě upozornění byl projektantem zpracován návrh řešení, který obsahuje realizaci ochrany opěrné stěny hydroizolací, návrh rozvodu drenáží. Výše uvedené práce navýšili množství zemních prací včetně zásypů. Práce byly realizovány na základě předané PD.		
Počet připojených listů specifikací:	Počet připojených výkresů:	
Cena méněprací bez DPH: 0,- Kč	Cena víceprací bez DPH: 326.249,11 Kč	
Výsledná cena změny bez DPH: 326.249,11 Kč	Nově sjednaná lhůta dokončení díla:	
Veškeré práce budou splňovat podmínky smlouvy o dílo a budou provedeny ve stejné úrovni co do jakosti materiálů, provedení apod. tak, jak požaduje nebo předpokládá Dokumentace zakázky pro celé dílo.		
Podpis zmocněnce objednatele:	Podpis zmocněnce zhotovitele:	
Datum:	Datum:	


Ověřil souvislost s realizovaným projektem (PM projektu):

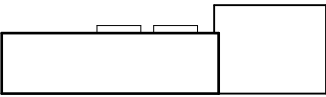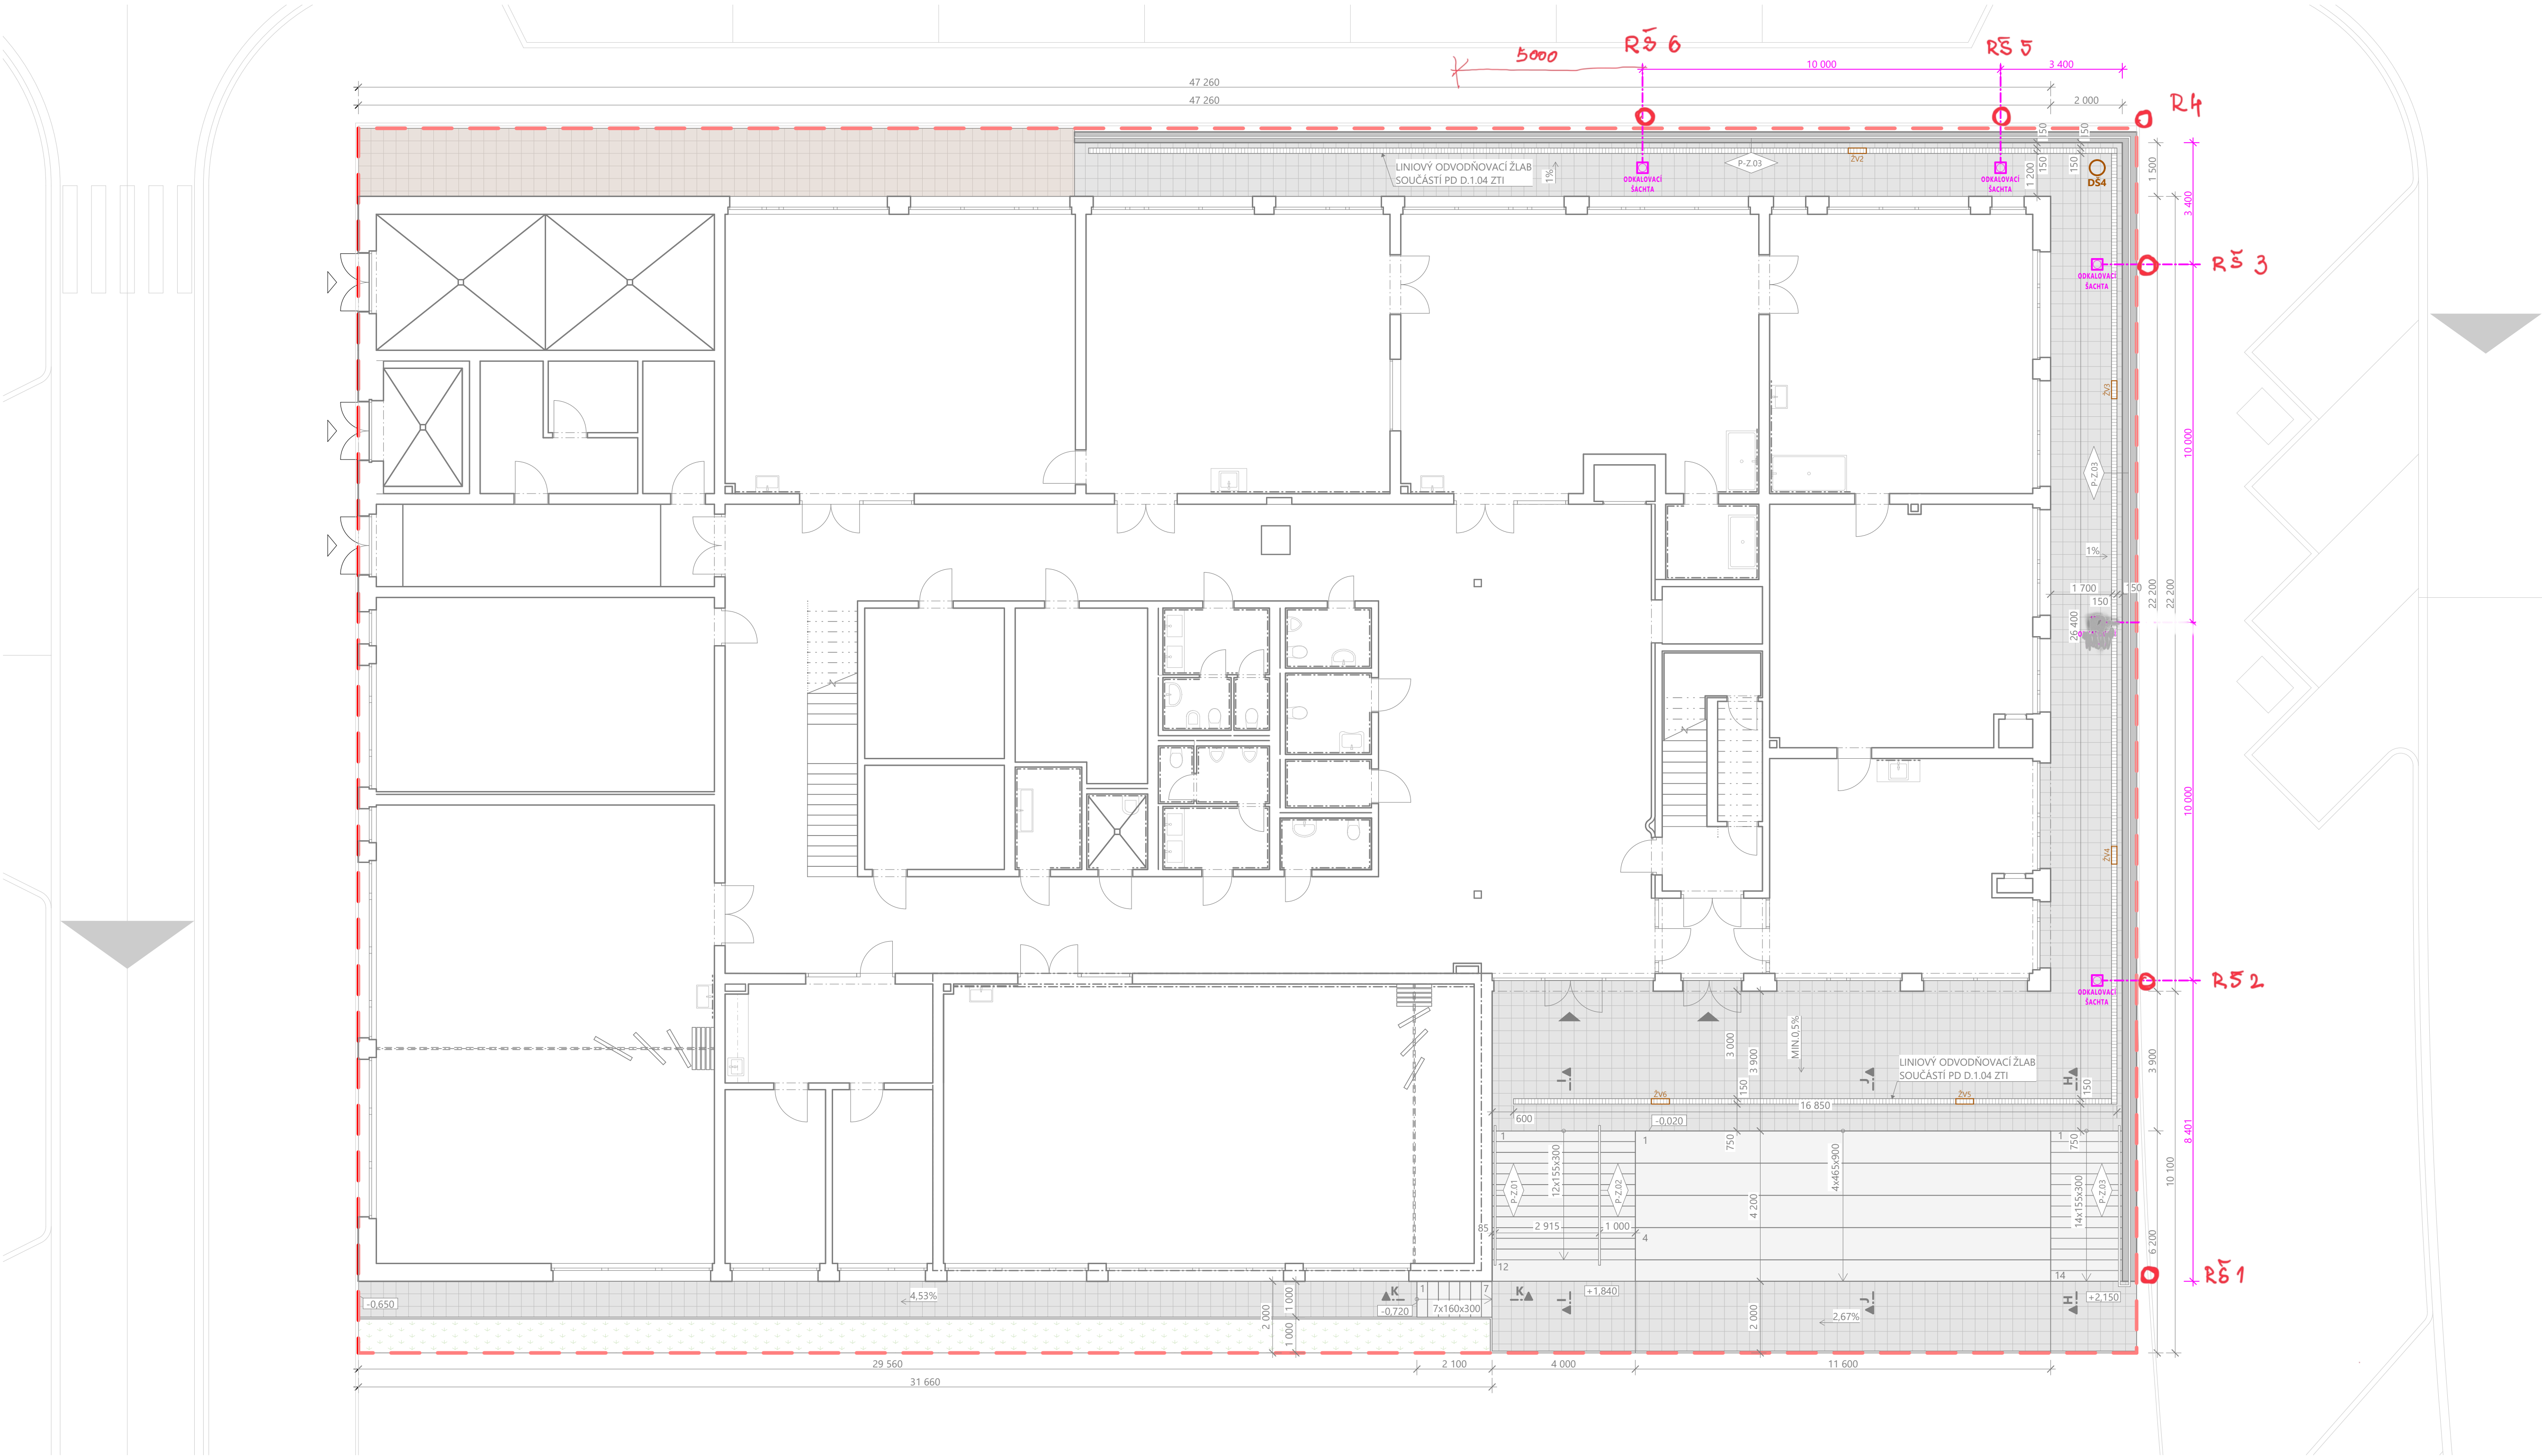


te3s

akce		SŠ uměleckoprůmyslová Ústí nad Orlicí Ústí nad Orlicí - areál Perla	
		17. listopadu, 562 01 Ústí nad Orlicí	
řešené území		k.ú. Ústí nad Orlicí [775274] parc. č. 3191/1, 3191/2, 3170	
generální projektant		Te3s studio s.r.o. Příčná 1892/4 110 00 Praha 4 Nové město IČ: 109 51 172	
investor		Pardubický kraj Komenského náměstí 125 532 11 Pardubice	
HIP		Ing. arch. Marta Ševčíková	
autor architektonického návrhu		SVIŽN s.r.o. Ing. arch. Marta Ševčíková	
zodpovědný projektant		Ing. arch. Marta Ševčíková ČKA 04407	
zpracoval		atelier3 s.r.o.	
stupeň		DPS Dokumentace pro provádění stavby	
část		D.1 SO.01	
profese		D.1.1 Architektonicko-stavební řešení	
příloha		D.1.1.b-16 Drenáž opěrné zdi	
měřítko		1:100	
datum vydání		12/2024	
číslo revize		R-00	
číslo pare			

SCHEMATICKÝ PŘÍČNÝ ŘEZ
SPÁD DRENÁŽE 2%

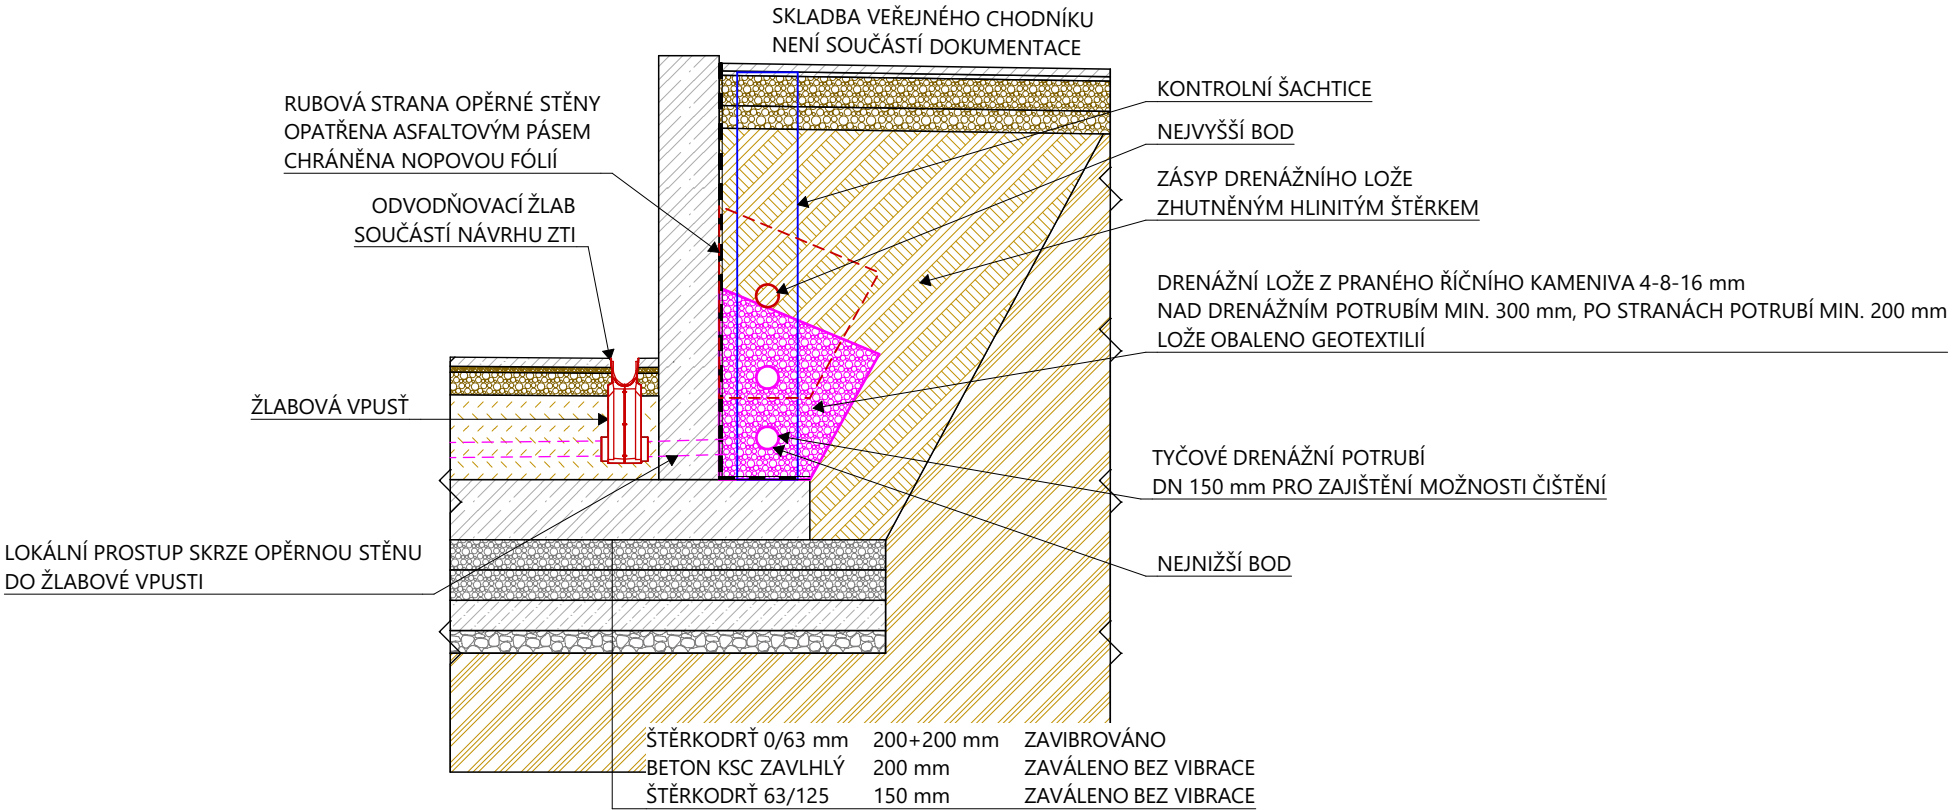

SCHEMATICKÝ PODÉLNÝ ŘEZ

 

**"SŠ uměleckoprůmyslová Ústí nad
Orlicí - areál Perla"**

3. 12. 2025

**MARHOLD + STATING – SŠ
uměleckoprůmyslová – areál Perla**

<http://>

Projektový manažer

Dny počátku/konce projektu

6. 6. 2024 - 1. 2. 2026

Dokončení

0%

Úkoly

72

Zdroje

0

Ing. Petr Vašek	-vedoucí Vedení stavby
Martin Hovorka	-zástupce vedoucího Vedení stavby
Kašpar Vít	-stavbyvedoucí
Ing. Lucie Ilková	-výrobní příprava
Milada Lášová	-výrobní příprava

Jméno	Datum začátku	Datum ukončení
SOD+Dodatek č.4	06.06.24	31.01.26
Zaměření a příprava žaluziových boxů	23.06.25	23.06.25
Montáž žaluziových boxů vyšší -do ETICS	11.08.25	18.08.25
ETICS	20.08.25	14.10.25
Podložení kotev pod nerez sítí	25.09.25	26.09.25
Zaměření žaluzií po montáži vodících lišt a 2.tmelu	15.10.25	15.10.25
Finálka na ETICS	05.11.25	25.11.25
Keramická fasáda-montáž nosného roštu-skladba	21.07.25	31.10.25
lešení ZÁPAD a JIH-komplet	08.08.25	11.08.25
Parapety a špalety v keramice	17.10.25	16.11.25
montáž žaluzií v keramice	09.12.25	13.12.25
montáž žaluzií v ETICS	05.11.25	06.11.25
Demontáž lešení na ETICS J+Z+S	19.11.25	19.11.25
Demontáž lešení na ETICS V	27.11.25	27.11.25
Zavěšení keramické fasády pod ETICS-SEVER+VÝCHOD	21.11.25	07.12.25
Chodník u budovy pod ETICS	08.12.25	20.01.26
SPODNÍ ŘADA keram fasáda pod ETICS	21.01.26	22.01.26
Zavěšení keramické fasády -mimo ETICS	18.11.25	18.12.25
Chodník u budovy pod KERAMIKOU	05.01.26	24.01.26
SPODNÍ ŘADA keram fasáda	25.01.26	27.01.26
Nerez fasáda -sít'	12.12.25	21.12.25
sádrové omítky-CELEK	23.06.25	11.08.25
1.NP Zeman-omítky	23.06.25	14.07.25
anhydrit lití 1.NP	01.08.25	01.08.25
anhydrit lití 2. a 3.NP	25.08.25	27.08.25
hrubé rozvody ÚT	02.06.25	28.07.25
zrání anhydritových podlah	28.08.25	26.09.25
Podlahy BET v rozvodně a FVE	12.08.25	13.08.25
Stěrka v rozvodně a FVE	01.09.25	02.09.25
Malby+úklid v el.rozvodně, servrovně	03.09.25	06.09.25
Druhá změna otvorů pro ÚT-hlavní přívod na rozvodnou	08.09.25	10.09.25
Rozvaděč RH	11.09.25	12.09.25
Zapojení rozváděče RH ze staveništní přípojky+kompletace	13.09.25	16.09.25
DEF připojení budovy na zdroj energie REVIZE	23.08.25	23.08.25
dopojení TČ	18.09.25	26.09.25
Zaměření SEPOS dveří interiéru	03.09.25	03.09.25
Nosná k-ce pro Mobilní stěny	10.09.25	12.09.25
Vyčištění výtahové šachty+dozdění v 1.NP, stěrka výmalba	25.08.25	18.09.25
KONE výtah komplet	10.11.25	16.11.25
Opravy a dokončení omítek, vyjma špalet u AL dveří	08.09.25	12.09.25
přebroušení podlah anhydritu 1.NP	15.09.25	15.09.25
Vyříznutí drážky flexou pro hliníkové dveře-chodba 1.04	18.09.25	19.09.25
Přebroušení podlah anhydritu 2. a 3.NP	30.09.25	30.09.25
Montáž interierové dveře HLINÍKY-STAVONA	29.09.25	08.10.25
Dokončení omítek u špalet AL dveří	09.10.25	13.10.25
Obklady	15.09.25	02.11.25
Kotelna+ dokončení HL rozvodů + propojení geotermálního rozvodu a TČ	22.08.25	01.10.25
Zapojení TČ NN a MaR	04.10.25	07.10.25
spuštění TČ -vysychání podlah	08.10.25	05.11.25
El.kotel -náběh podlahového topení na 20°C	08.10.25	13.10.25
TČ -vysychání podlah 25-40°	13.10.25	03.11.25
TČ -snižování teploty na 20°C	04.11.25	06.11.25
Dlažby vč.hydroizolace	07.11.25	21.11.25
kompletace strojků a světel na chodbách NN	02.08.25	16.11.25
Kompletace NN a SLB	26.10.25	09.01.26
kompletace ZTI	16.11.25	09.01.26
SDK-minerál rastry + rastry m.č.2.26	08.09.25	08.11.25
broušení podlah pod nivelačku	31.10.25	07.11.25
Nivelačka pod vinil -všude	10.11.25	15.11.25
zámečnická k-ce pro horizontální zastínění	15.11.25	16.11.25
Akustika desky sádrování m.č. 2.26	18.11.25	02.12.25
Epoxidová stěrka na chodbách-Labík	03.12.25	17.12.25
Nášlapné vrstvy Marmoleum	18.12.25	10.01.26
Soklování epoxidu před dřevěným obkladem	31.12.25	05.01.26

Jméno	Datum začátku	Datum ukončení
Montáž obkladů stěn	06.01.26	15.01.26
Úklid na čisto	05.01.26	30.01.26
Mobilní stěny	12.01.26	15.01.26
Montáž obložkových zárubní	16.01.26	20.01.26
Montáž dveří interiéru-Sepos	21.01.26	24.01.26
Minerální desky -montáž	26.01.26	30.01.26
oživení technologií	22.11.25	18.01.26
dokončení stavby , zaškolení a předání	20.01.26	30.01.26

		2025																2026																
		Zaměření žaluzií po montáži vodících lišt...																																
Jméno	Datum začátku	Datum ukončení	an 40	an 41	an 42	an 43	an 44	an 45	an 46	an 47	an 48	an 49	an 50	an 51	an 52	an 53	an 54	an 55	an 56	an 57	an 58	an 59	an 60	an 61	an 62	an 63	an 64	an 65	an 66	an 67	an 68	an 69	an 70	
SOD+Dodatek č.4	06.06.24	31.01.26																																
Zaměření a příprava žaluziových boxů	23.06.25	23.06.25																																
Montáž žaluziových boxů vyšší -do ETICS	11.08.25	18.08.25																																
ETICS	20.08.25	14.10.25																																
Podložení kotev pod nerez síť	25.09.25	26.09.25																																
Zaměření žaluzií po montáži vodících lišt a 2.tmelu	15.10.25	15.10.25																																
Finálka na ETICS	05.11.25	25.11.25																																
Keramická fasáda-montáž nosného roštu-skladba	21.07.25	31.10.25																																
lešení ZÁPAD a JIH-komplet	08.08.25	11.08.25																																
Parapety a špalety v keramice	17.10.25	16.11.25																																
montáž žaluzií v keramice	09.12.25	13.12.25																																
montáž žaluzií v ETICS	05.11.25	06.11.25																																
Demontáž lešení na ETICS J+Z+S	19.11.25	19.11.25																																
Demontáž lešení na ETICS V	27.11.25	27.11.25																																
Zavěšení keramické fasády pod ETICS-SEVER+VÝCHOD	21.11.25	07.12.25																																
Chodník u budovy pod ETICS	08.12.25	20.01.26																																
SPODNÍ ŘADA keram fasáda pod ETICS	21.01.26	22.01.26																																
Zavěšení keramické fasády -mimo ETICS	18.11.25	18.12.25																																
Chodník u budovy pod KERAMIKOU	05.01.26	24.01.26																																
SPODNÍ ŘADA keram fasáda	25.01.26	27.01.26																																
Nerez fasáda -síť	12.12.25	21.12.25																																
sádrové omítky-CELEK	23.06.25	11.08.25	</																															

