


PARCELY DOTČENÉ STAVBOU

PARCELNÍ ČÍSLO	VÝMĚRA POZEMKU	TRVALÝ ZÁBOR	DRUH POZEMKU	KATASTRÁLNÍ ÚZEMÍ	VLASTNICKÉ PRAVO
3280	3 359,0 m ²	—	VODNÍ PLOCHA	Kroměříž 674834	Vodovody a kanalizace Kroměříž Kojetínská 3666/64, 76701 Kroměříž
1025/7	63,0 m ²	—	ORNÁ PŮDA	Kroměříž 674834	Město Kroměříž Velké náměstí 115/1, 76701 Kroměříž
3239/4	247,0 m ²	—	OSTATNÍ PLOCHA	Kroměříž 674834	Město Kroměříž Velké náměstí 115/1, 76701 Kroměříž
1020/132	100,0 m ²	11,0 m ²	ORNÁ PŮDA	Kroměříž 674834	Město Kroměříž Velké náměstí 115/1, 76701 Kroměříž
1020/307	81,0 m ²	—	ORNÁ PŮDA	Kroměříž 674834	Vodovody a kanalizace Kroměříž Kojetínská 3666/64, 76701 Kroměříž
3236/1	16 050,0 m ²	930,0 m ²	OSTATNÍ PLOCHA	Kroměříž 674834	ZLÍNSKÝ KRAJ - ŘSZK K Majáku 5001, 76001 Zlín
1004/3	970,0 m ²		OSTATNÍ PLOCHA	Kroměříž 674834	Město Kroměříž Velké náměstí 115/1, 76701 Kroměříž

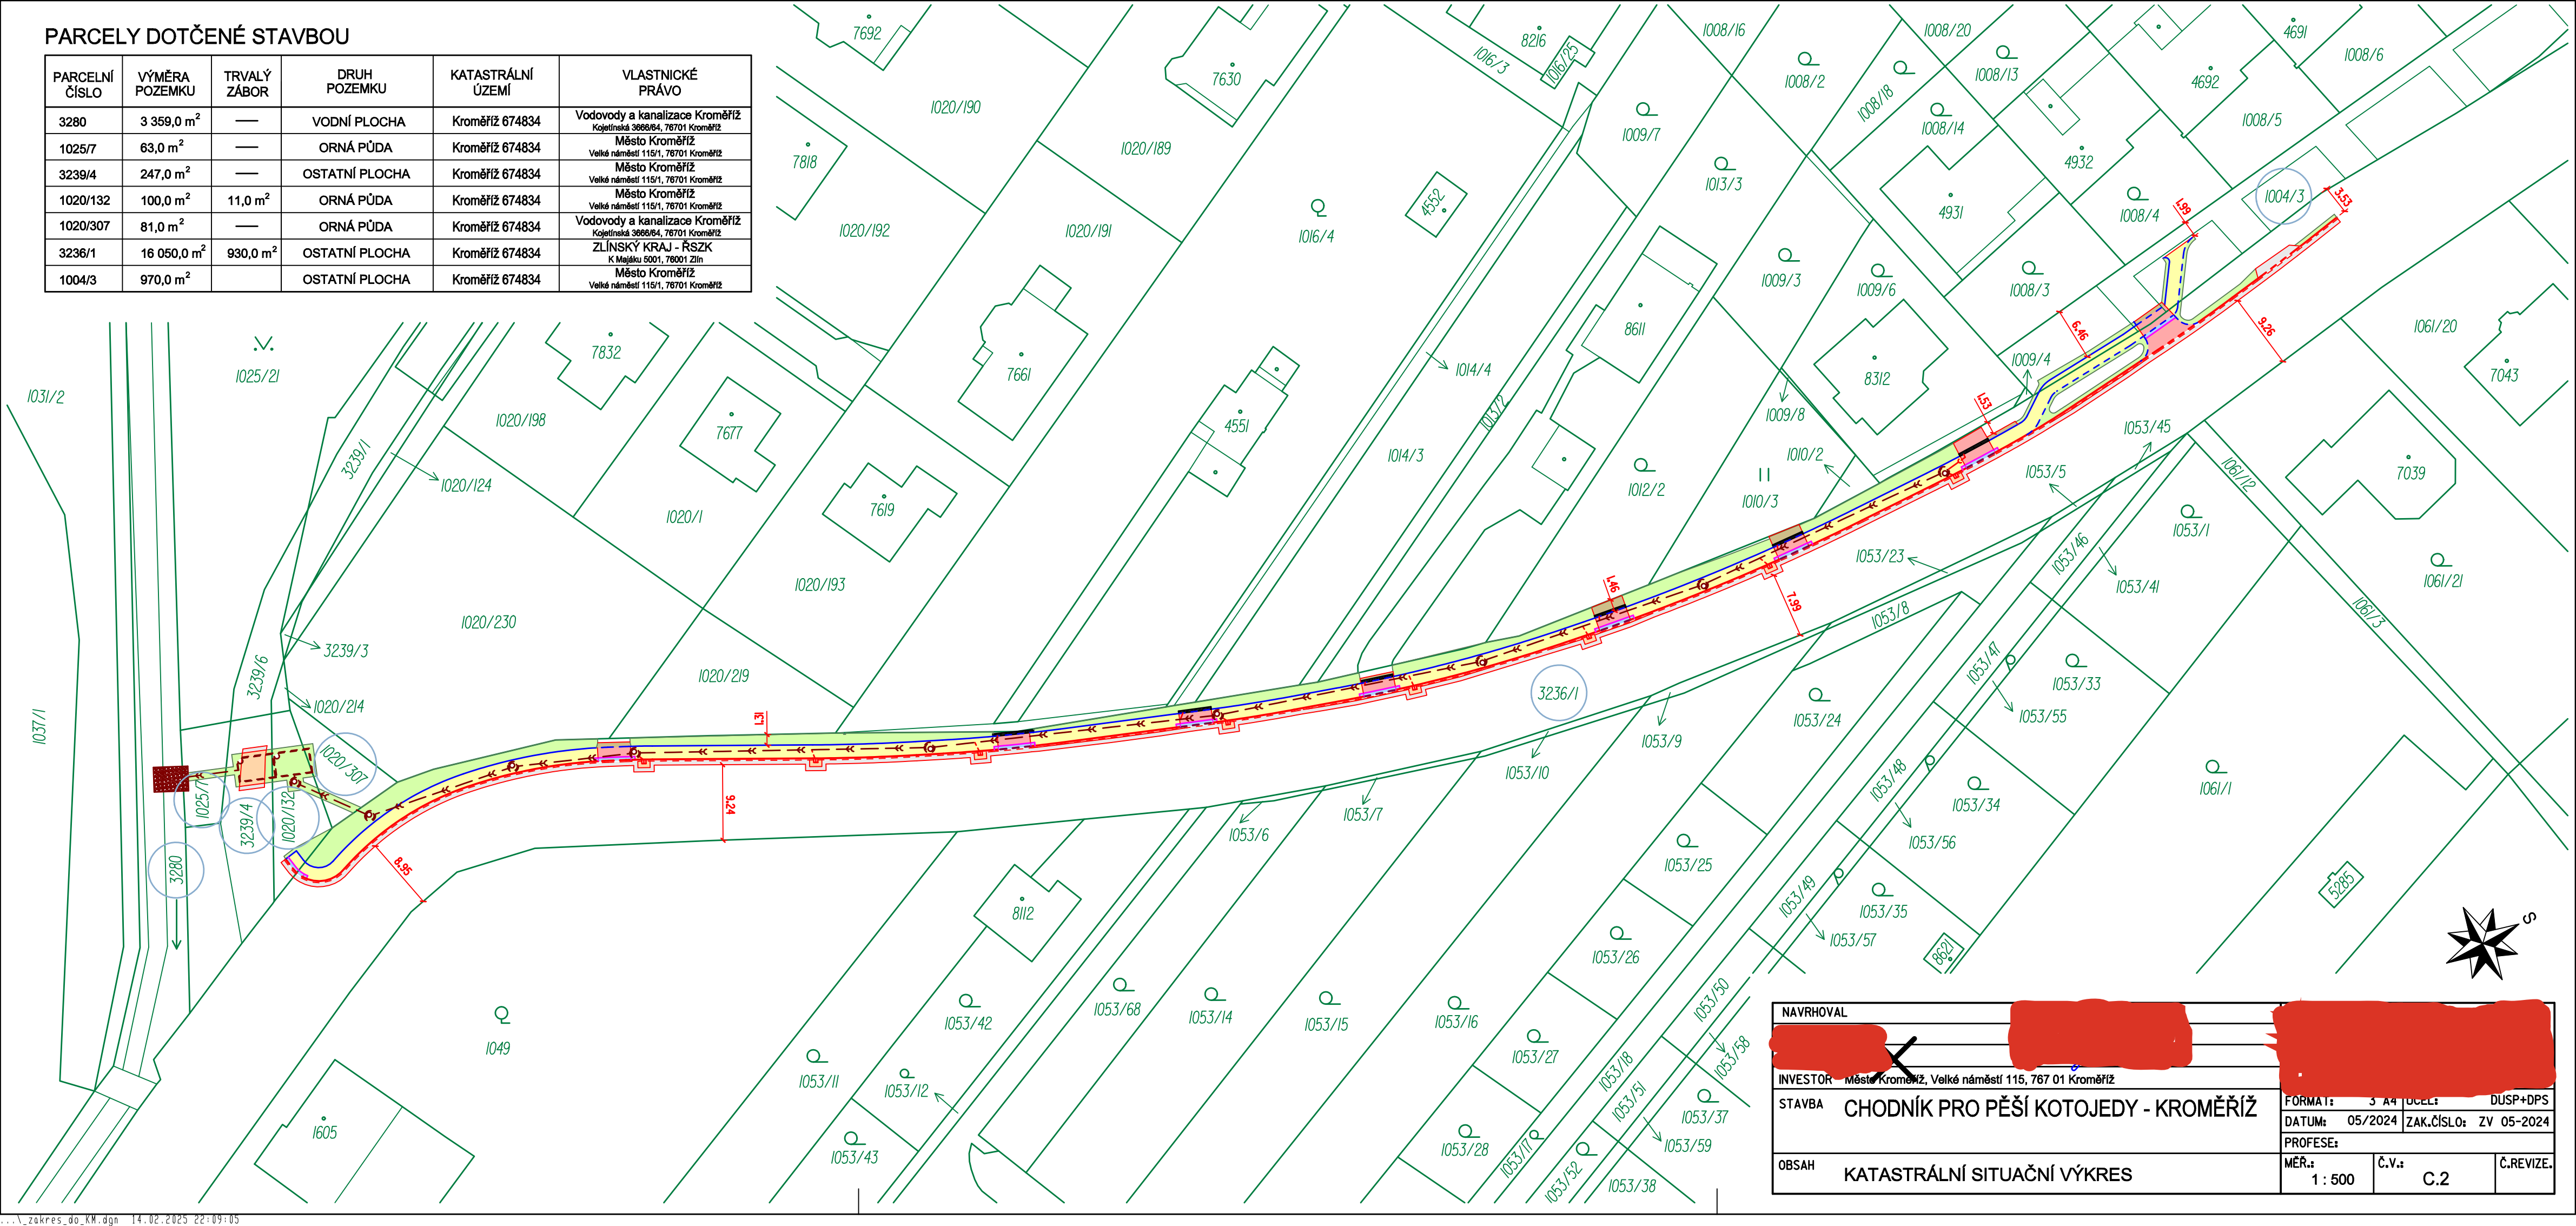

NAVŘHOVAL			
INVESTOR	Město Kroměříž, Velké náměstí 115, 767 01 Kroměříž		
STAVBA	CHODNÍK PRO PĚŠÍ KOTOJEDY - KROMĚŘÍŽ		
OBSAH	KATASTRÁLNÍ SITUAČNÍ VÝKRES		
FORMÁT:	3 A4	ÚČEL:	DUSP+DPS
DATUM:	05/2024	ZAK.ČÍSLO:	ZV 05-2024
PROFESE:			
MĚR.:	1 : 500	Č.V.:	C.2
		Č.REVIZE:	