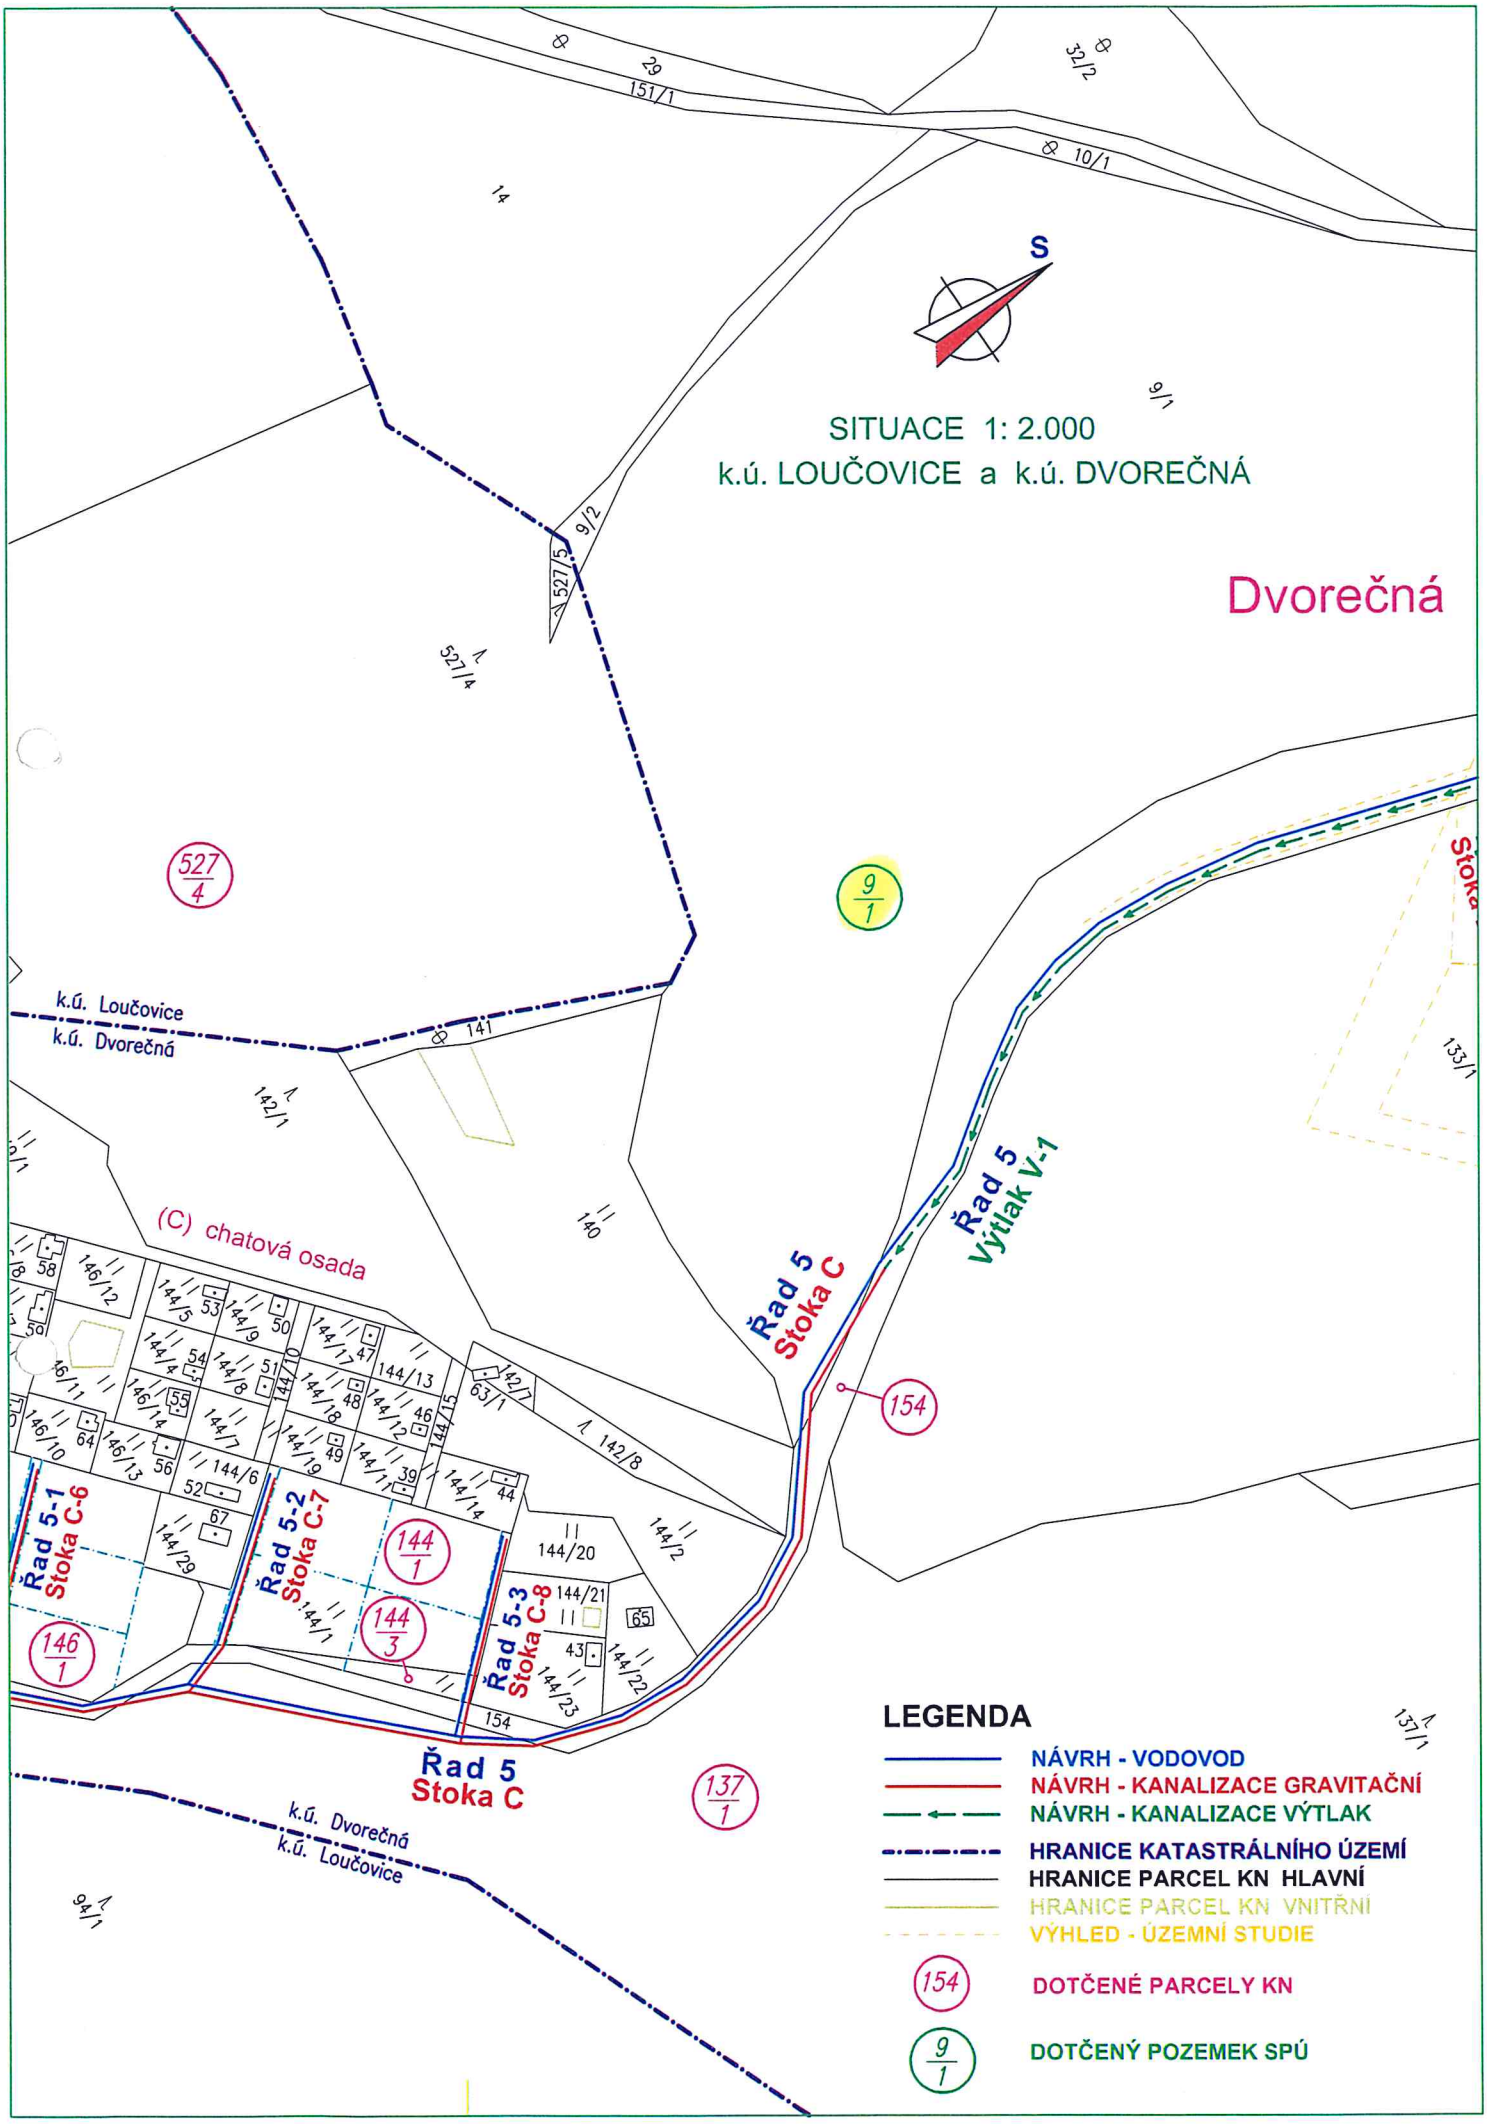
S
SITUACE 1: 2.000
k.ú. LOUČOVICE a k.ú. DVOREČNÁ
Dvorečná
k.ú. Loučovice
k.ú. Dvorečná
(C) chatová osada
Řad 5
Stoka C
Řad 5
Výtlak V-1
Řad 5-1
Stoka C-6
Řad 5-2
Stoka C-7
Řad 5-3
Stoka C-8
Řad 5
Stoka C
k.ú. Dvorečná
k.ú. Loučovice
LEGENDA
NÁVRH - VODOVOD
NÁVRH - KANALIZACE GRAVITAČNÍ
NÁVRH - KANALIZACE VÝTLAK
HRANICE KATASTRÁLNÍHO ÚZEMÍ
HRANICE PARCEL KN HLAVNÍ
HRANICE PARCEL KN VNITŘNÍ
VÝHLED - ÚZEMNÍ STUDIE
154 DOTČENÉ PARCELY KN
9/1 DOTČENÝ POZEMEK SPÚ