


DETAIL DOPRAVNÍHO NAPOJENÍ

1 : 500


Príloha 3

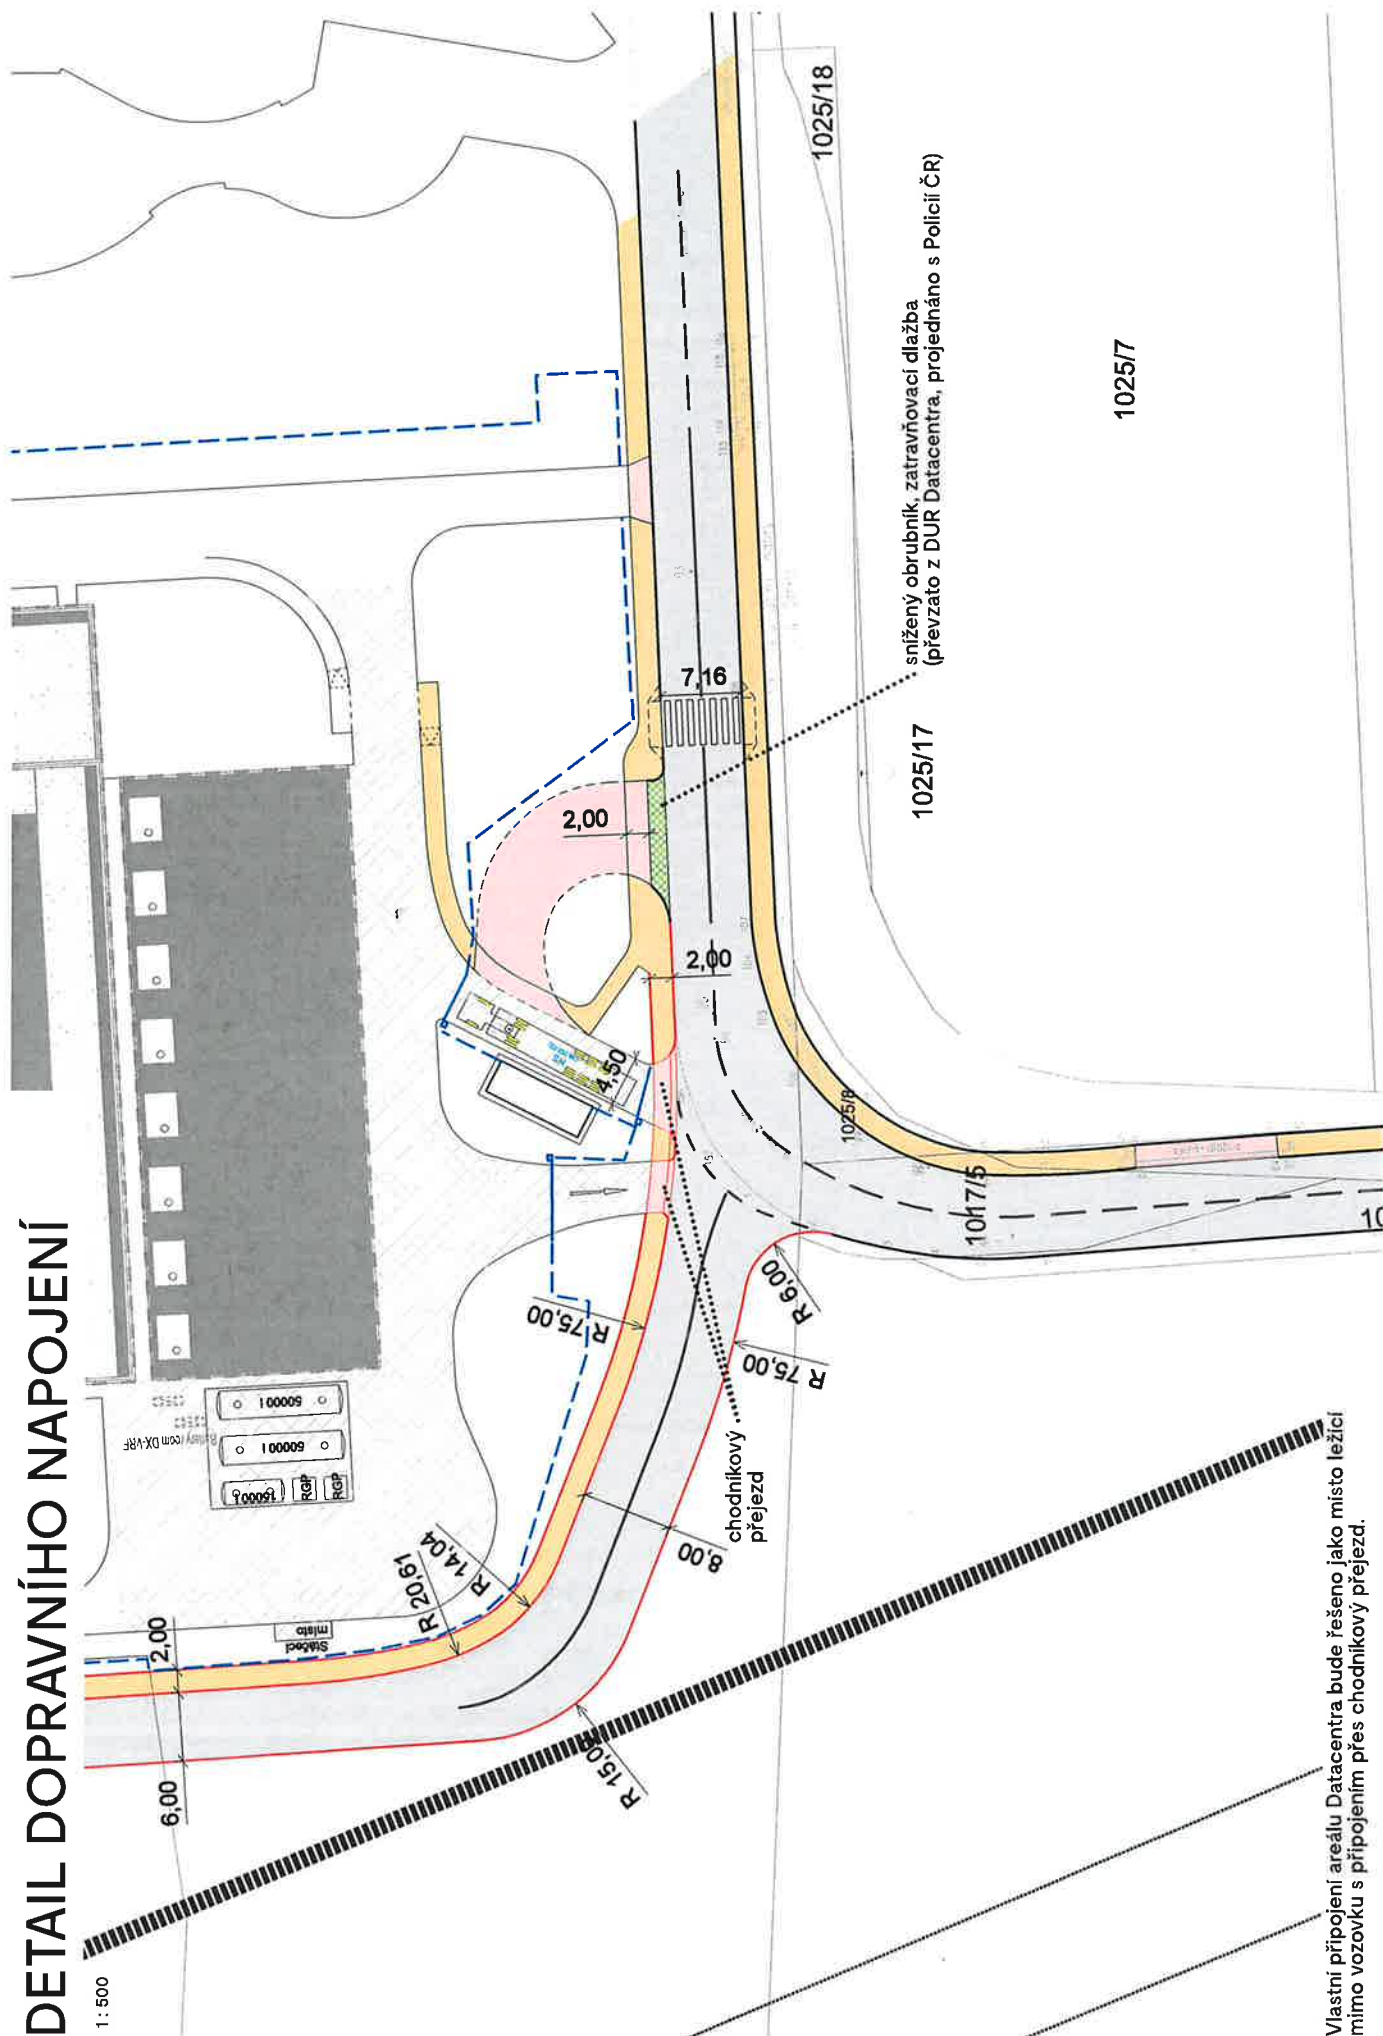

Vlastní připojení areálu Datacentra bude řešeno jako místo ležící mimo vozovku s připojením přes chodníkový přechod.