


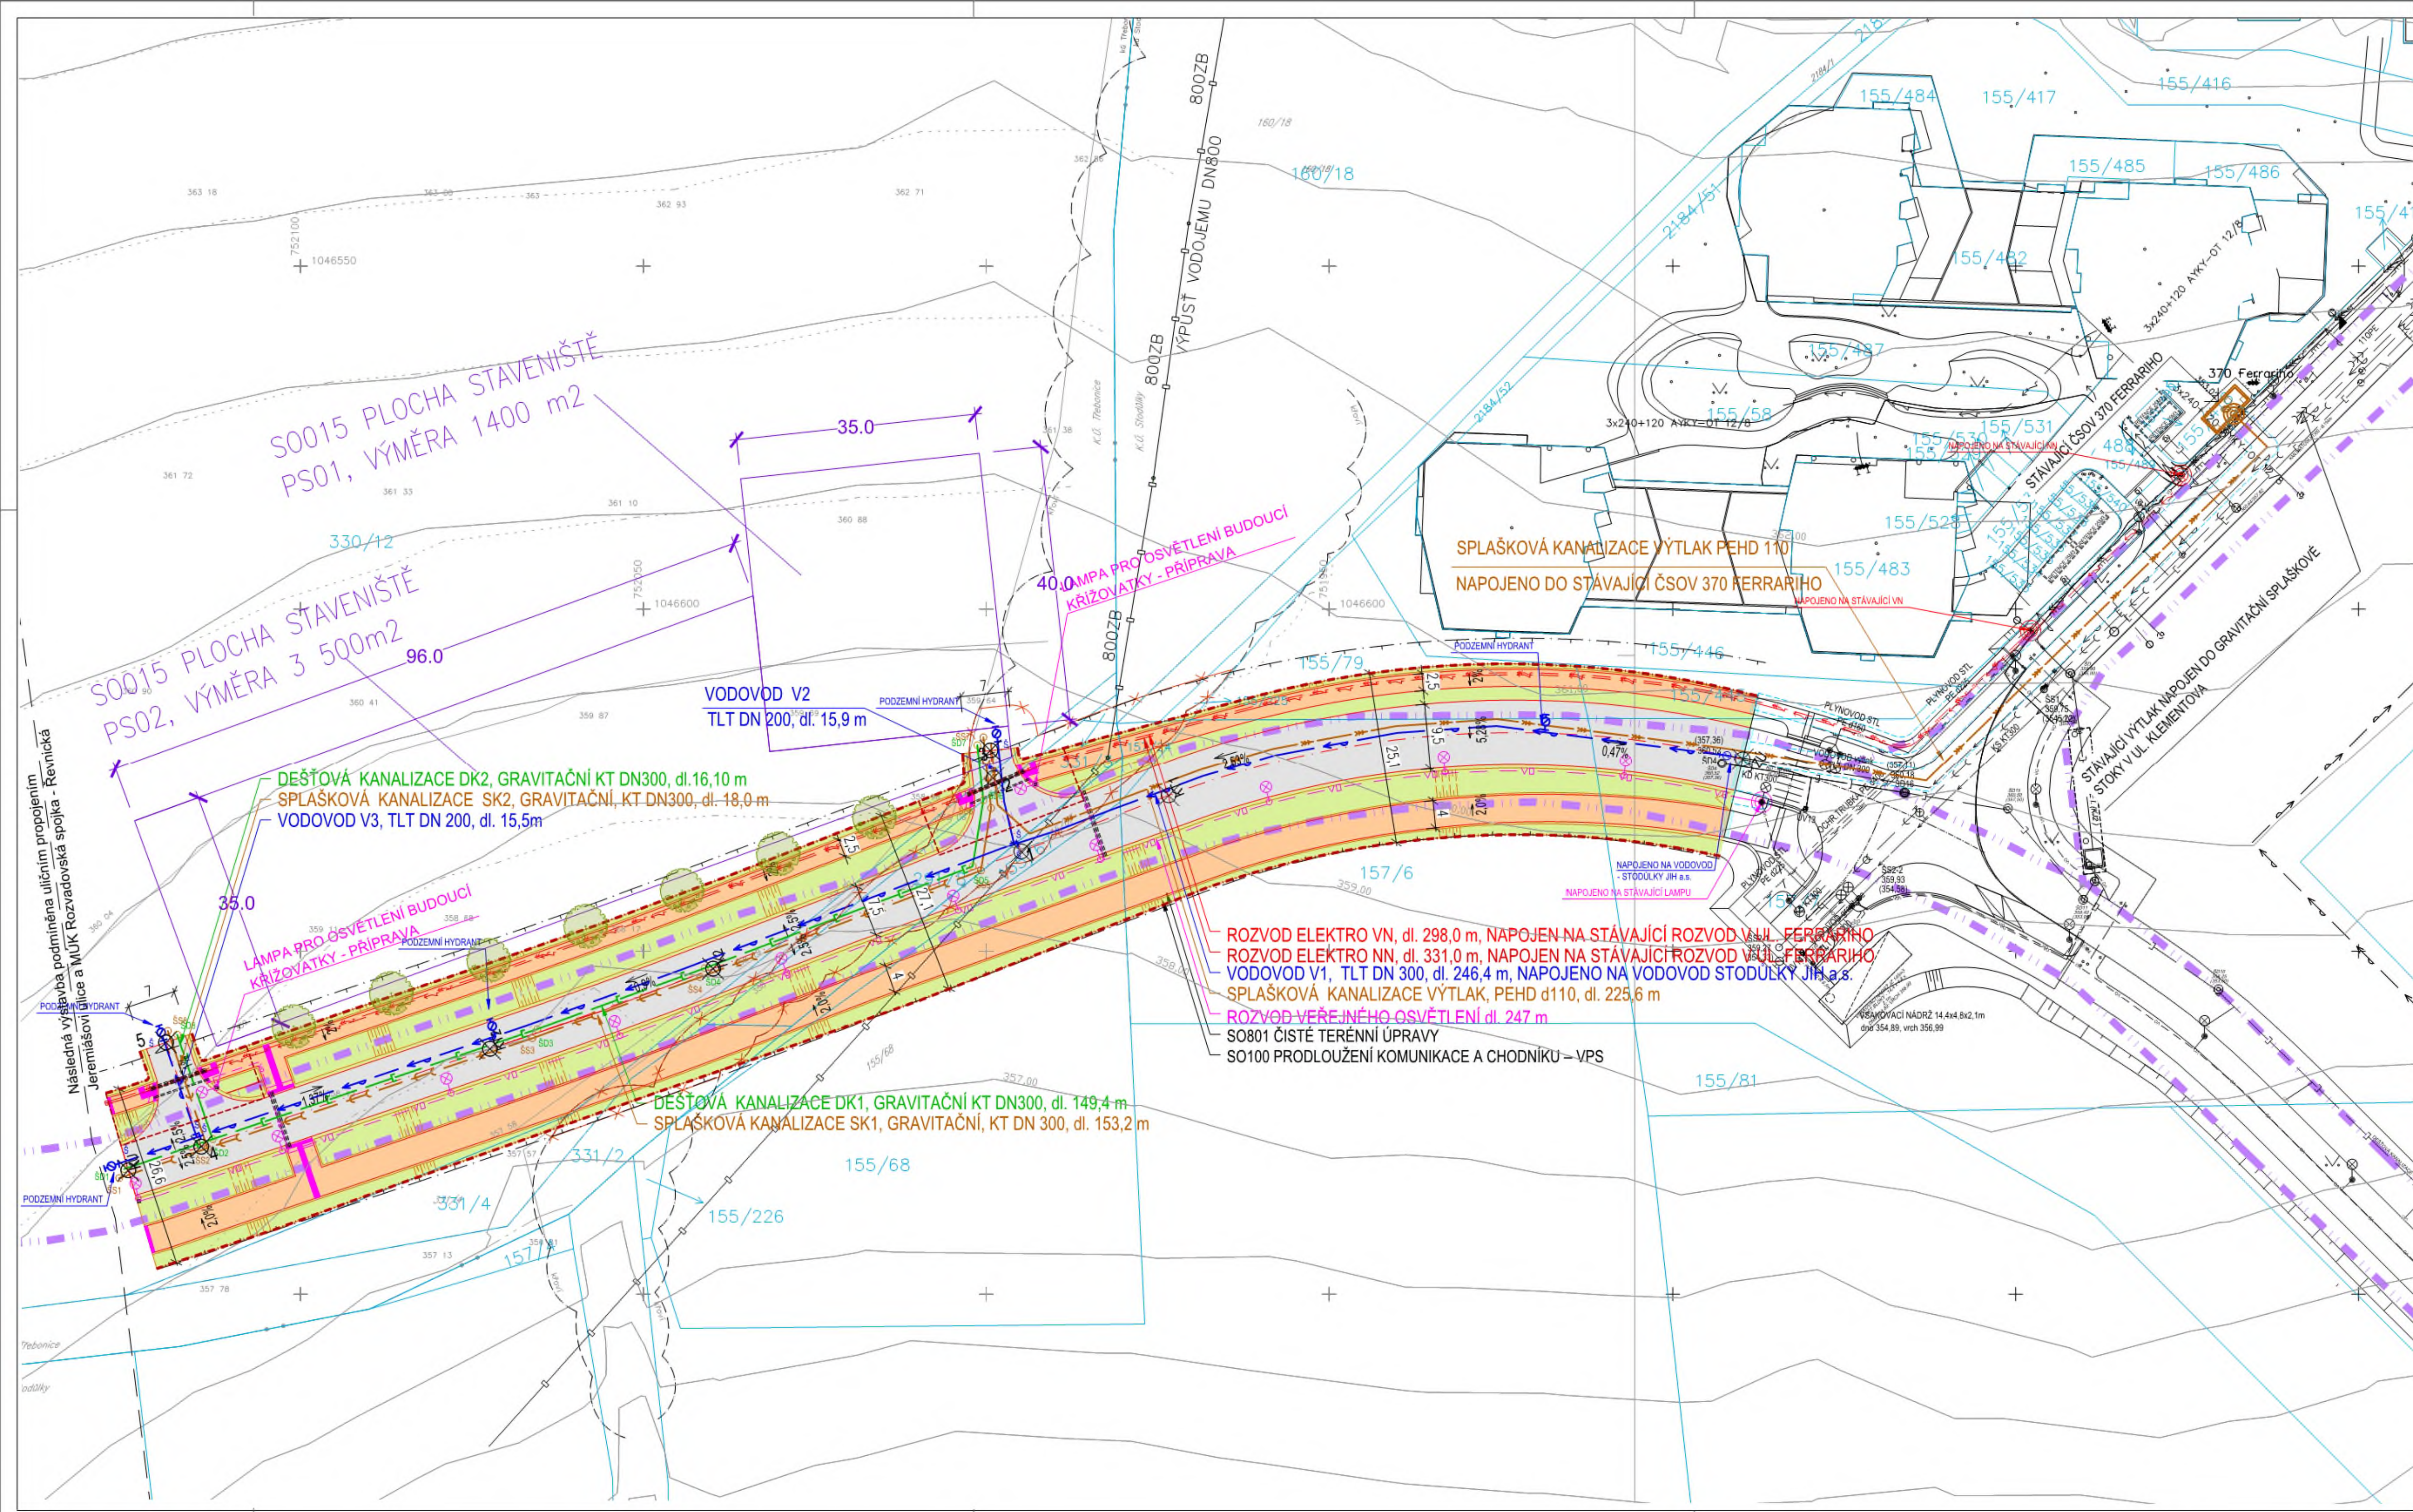

LEGENDA

- DOPRAVNÍ INFRASTRUKTURA:
- KOMUNIKACE - ASFALT
 - CHODNÍKY - BET. DLAŽBA
 - ÚPRAVY PRO NEVYDOMÉ - RELIEFNI DLAŽBA
 - KOMUNIKACE/CHODNÍKY - ÚPRAVY PRO NAPOJENÍ NA STÁVAJÍCÍ VOZOVKU / CHODNÍK
 - ODVODŇOVACÍ PŘÍKOPY / SVAHY ZEMNÍHO TĚLESA
 - OZELENĚNÉ PLOCHY

- LINIE:
- HRANICE ŘEŠENÉHO ÚZEMÍ / HRANA UMÍSTOVANÉHO TĚLESA
 - HRANICE MEZI HLAVNÍ A VEDLEJŠÍ KOMUNIKACÍ
 - HRANICE DOČASNÝCH ZABORŮ
 - HRANICE POZEMKŮ DLE KAT. MAPY
 - POLOHOPIIS
 - OBRYŠ STAVENÍŠTĚ
 - OCHRANNÉ PÁSMO MÍSTNÍ KOMUNIKACE (15m od osy komunikace)
 - HRANICE VPS DLE ÚP
 - VRSTEVNICE
 - VÝŠKOPIS - PŮVODNÍ TERÉN
 - NAĚTOVÉ DŘEVINY, ZAPOJENÝ POROST - STÁVAJÍCÍ
 - NAĚTOVÉ DŘEVINY, ZAPOJENÝ POROST - KÁCENO

- TECHNICKÁ INFRASTRUKTURA-STÁVAJÍCÍ
- KANALIZACE SPLAŠKOVÁ
 - KANALIZACE SPLAŠKOVÁ - VÝTLAK
 - KANALIZACE DEŠŤOVÁ,
 - VÝPUSŤ VODOJEMU, ZB DN 800
 - VODOVOD
 - PLYNOVOD STL Veolia Energie ČR, a.s.
 - VEŘEJNÉ OSVĚTLENÍ / LAMPA
 - SDĚLOVACÍ KABELY
 - SILOVÉ KABELY VN
 - SILOVÉ KABELY NN

- TECHNICKÁ INFRASTRUKTURA-NOVÁ
- KANALIZACE SPLAŠKOVÁ / ŠACHTY
 - KANALIZACE SPLAŠKOVÁ-VÝTLAK
 - KANALIZACE DEŠŤOVÁ / ŠACHTY
 - VODOVOD / HYDRANT
 - VEŘEJNÉ OSVĚTLENÍ / LAMPA
 - SILOVÉ KABELY VN
 - SILOVÉ KABELY NN
 - CHRÁNICÍKY
 - NAPOJOVACÍ BODY

- ZELENĚ
- STROM SE STŘEDNÍ KORUNOU

SEZNAM SOUŘADNIC

BOD	X	Y
Z0	1046621,91	751889,80
KT1	1046627,28	751973,41
TK2	1046652,54	752039,84
KT2	1046664,23	752072,38
KÚ	1046681,96	752125,13
1	1046635,45	751994,90
2	1046624,75	751998,97
3	1046620,62	751999,41
4	1046678,49	752114,48
5	1046663,29	752119,63

LEGENDA OBJEKTŮ:

- 000 Příprava staveniště (území)
- 015 Plocha staveniště
- SO.100 Objekty pozemních komunikací
- 100 Prodloužení komunikace a chodníku – VPS
- 300 Vodohospodářské objekty
- 301 – Splašková kanalizace – gravitační
- 310 – Splašková kanalizace – výtlač
- 320 – Dešťová kanalizace
- 330 – Vodovod
- 400 Elektro a sdělovací kabely
- 401 Prodloužení VO
- 410 Rozvody VN
- 411 Rozvody NN
- 800 Objekty úpravy území
- 801 čisté terénní úpravy

projekt 2020_007_10_DUR

VEŘEJNĚ PROSPĚŠNÁ STAVBA PRODLOUŽENÍ NAPOJENÍ ULICE PONCAROVY DLE ÚP

LOKALITA
Praha - 13

stupeň/fáze

Dokumentace pro vydání rozhodnutí
o umístění stavby

generální projektant / investor

EKOSPOL a.s.

EKOSPOL a.s.
Dukelských hrdinů 19, 170 00 Praha 7
tel.: +420 233 372 021
e-mail: ekospol@ekospol.cz, www.ekospol.cz

generální ředitel
RNDr. Evžen Korec, CSc.

zástupce generálního ředitele
Ing. Ondřej Chalupa

hlavní inženýr projektu / koordinace

zpracovatel částí/dílů dokumentace

EKOSPOL a.s.
Dukelských hrdinů 19, 170 00 Praha 7
tel.: +420 233 372 021
e-mail: ekospol@ekospol.cz, www.ekospol.cz

vypracoval
Ing. Ivan Sedláček, Ph.D.

zodpovědný projektant
Ing. Michal Štěpáník, Ph.D.



VÝŠKOVÝ SYSTÉM : Bpvr SOUŘADNICOVÝ SYSTÉM : JTSK

název části dokumentace / stavebního objektu

C SITUACNÍ VÝKRESY

skločka/ díl stavebního objektu

revize	datum	mřížka	formát A4	interní kód SW
R07_03/2024	02/2020	1:500	10	007_25A_0818
název souboru/ obsah přílohy				č.přílohy č.paré
KOORDINAČNÍ SITUACNÍ VÝKRES				C.3