

DODATEK č. 3
ke smlouvě o dílo č. SML/2025/1233/OSIO

uzavřený podle § 2586 a následujících zákona č. 89/2012 Sb.
občanský zákoník ve znění pozdějších předpisů, a na základě usnesení Rady
městské části Praha 4 č. 5R-126/2026 ze dne 25. 2. 2026

Smluvní strany

1. Objednatel: městská část Praha 4

se sídlem Antala Staška 2059/80b, Praha 4
zastoupený: Janem Hušbauerem, místostarostou MČ Praha 4, na základě zmocnění Radou
MČ Praha 4 dle usnesení č. 5 R-126/2026 ze dne 25. 2. 2026
Osoby oprávněné jednat ve věcech technických:
Ing. Jakub Dvořák, vedoucí odboru stavebních investic a oprav Úřadu MČ P4
Ing. Martin Lukeš, referent odboru stavebních investic a oprav Úřadu MČ P4
IČO: 00063584
DIČ: CZ00063584
Bankovní spojení: Česká spořitelna, a.s., Praha 4, Nuselská 1
Číslo účtu: 27-2000832359/0800
(dále jen „objednatel“)

2. Zhotovitel: DEREZA, společnost s ručením omezeným

se sídlem Libocká 685/43d, Liboc, 162 00 Praha 6
zapsaný v OR sp. zn. C 15099 vedená u Městského soudu v Praze
zastoupený: Monikou Šebkovou, prokuristkou
IČO: 48036315
DIČ: CZ48036315
Bankovní spojení: ČSOB, a.s. / Česká Spořitelna, a.s.
Číslo účtu zveřejněné správcem daně: 252961465/0300 / 7024072/0800
(dále jen „zhotovitel“)

I. Předmět dodatku

Smluvní strany se dohodly na změně předmětu díla a ceny díla ve smlouvě o dílo č. SML/2025/1233/OSIO ze dne 20. 6. 2025 na zhotovení podlimitní veřejné zakázky na realizaci akce „**ZŠ a MŠ Ohradní, objekt MŠ Ohradní 1367, Praha 4 – snížení energetické náročnosti objektu včetně realizace systému nuceného větrání**“. Změna předmětu díla si na základě zjištěného skutečného stavu nemovitosti vyžádá provedení víceprací a zároveň nebudou provedeny některé stavební práce (méněpráce). Specifikace víceprací a méněprací a jejich cenová nabídka je uvedena v příloze č. 1 tohoto dodatku ke smlouvě o dílo.
Tímto dodatkem č. 3 se prodlužuje celková doba zhotovení díla do 19. 4. 2026.

II. Změna ceny díla

V důsledku změny předmětu díla dle čl. 1 tohoto dodatku se zvyšuje cena díla o částku 913.459,04 Kč bez DPH tj. o 1.105.285,44 Kč včetně DPH 21%. Celková cena díla se tedy zvyšuje a činí:

38.490.750,71 Kč (bez DPH)
8.083.057,65 Kč (DPH 21%)
46.573.808,36 Kč (vč. DPH)

III.

Změna doby zhotovení díla

Tímto dodatkem č. 3 se dle přiloženého harmonogramu provádění prací ze dne 10. 2. 2026 jež je přílohou č. 2 tohoto dodatku stanoví termín dokončení stavebních prací včetně kolaudační prohlídky 5. 3. 2026. Po nabytí právní moci kolaudačního rozhodnutí po 15 kalendářních dnech bude předmětné dílo dokončeno a předáno nejpozději do 19. 4. 2026.

IV.

Závěrečná ustanovení

4.1. Všechna ostatní ujednání smlouvy o dílo č. SML/2025/1233/OSIO ze dne 20. 6. 2025 zůstávají v platnosti beze změn.

4.2. Tento dodatek č. 3 je vyhotoven v jednom stejnopise v elektronické formě, přičemž obsahuje i plný soubor příloh. Obě smluvní strany obdržely elektronickou formu tohoto dodatku č. 3 smlouvy o dílo s uznávanými elektronickými podpisy dle zákona č. 297/2016 Sb., ve znění pozdějších předpisů.

4.3. Smluvní strany prohlašují, že si tento dodatek č. 3 přečetly, s obsahem souhlasí a na důkaz jejich svobodné, pravé a vážné vůle připojují své podpisy.

4.4. Tento dodatek č. 3 nabývá platnosti dnem jeho uzavření a účinnosti dnem uveřejnění v registru smluv. Uveřejnění v registru smluv zajistí objednatel.

Příloha č. 1: Rekapitulace změnových listů stavby ZL č. 18 - ZL č. 24 včetně specifikace víceprací a méněprací a jejich cenová nabídka ze dne 3. 2. 2026

Příloha č. 2: Harmonogram provádění prací ze dne 10. 2. 2026

V Praze dne *dle elektronického podpisu*

V Praze dne *dle elektronického podpisu*

Jan

Hušbauer

Digitálně
podepsal Jan
Hušbauer
Datum: 2026.03.03
15:25:34 +01'00'

.....
za objednatele

Jan Hušbauer

místostarosta městské části Praha 4

Monika
Šebková

Digitálně podepsal
Monika Šebková
Datum: 2026.02.26
11:21:07 +01'00'

.....
za zhotovitele

Monika Šebková

prokuristka

DEREZA, společnost s ručením omezeným

REKAPITULACE ZMĚNOVÝCH LISTŮ č. 18-24

**Akce „ZŠ a MŠ Ohradní, objekt
MŠ Ohradní 1367, Praha 4 – snížení energetické náročnosti objektu včetně realizace
systému nuceného větrání“**

ZL. č.	POPIS	ODPOČET	PŘÍPOČET	CENA BEZ DPH
18	Změna skladby terasy	-234 402,34	470 900,13	236 497,79
19	Změna trasy vody k pítku, záměna pítka, kempy, odpady k pračkám	-49 920,60	109 183,17	59 262,57
20	Zemní a sadové úpravy před vstupem	0,00	69 013,67	69 013,67
21	Revizní dvířka do SDK podhledů	0,00	46 018,27	46 018,27
22	Dodatečné práce na elektroinstalaci	0,00	137 209,43	137 209,43
23	Doplnění systému generálního klíče	0,00	21 494,00	21 494,00
24	Výměna střešních ventilátorů	-74 863,59	418 826,90	343 963,31
	SOUČET	-359 186,53	1 272 645,57	913 459,04

Cena celkem bez DPH v Kč

913 459,04

DPH 21 %

191 826,40

Cena celkem včetně DPH v Kč

1 105 285,44

V Praze dne 3.2.2026

podpi

DEREZA, společnost s ručením omezeným

ZMĚNOVÝ LIST STAVBY

Stavba:	ZŠ a MŠ Ohradní, objekt MŠ Ohradní 1367, Praha 4 – snížení energetické náročnosti objektu včetně realizace systému nuceného větrání
----------------	---

Objednatel: MČ Praha 4 Antala Staška 2059/80b, Praha 4 IČ: 000 635 84	Zhotovitel: DEREZA s.r.o. Libocká 685/43d, 160 00, Praha 6 IČ: 480 36 315
Číslo smlouv SML/2025/1233/OSIO	Číslo smlouvy:

Změna: X	D - dokumentace P - příprava R - realizace Pořadové číslo změnového listu:	18
--	--	---


Stavební oddíl:		Název:	
Popis změny:			
Změna skladby terasy			
Zdůvodnění změny:			
Po demontáži nášlapné vrstvy terasy u východu z 1.NP na terasu bylo zjištěno, že podkladní beton je ve větší části plochy značně nesoudržný a jako takový nemůže sloužit jako podkladní vrstva pro další navazující konstrukce. Je navrženo jej vybourat a provést novou skladbu. Dále bylo zjištěno značné narušení betonové konstrukce betonových schodišť, které bude rovněž nutné sanovat. Rozpočet zohledňuje odečet původního řešení a přípočet nově navržených prací. Vyjádření odborného technika MAPEI v příloze. Rovněž je přiložena fotodokumentace původního narušeného stavu.			

POSOUZENÍ NÁVRHU ZMĚNY			
Dopady změny:			
Do projektové dokumentace:	NE	zpracovány	NE
Do časového plánu:	NE	zpracovány	NE
Do ceny stavby:	ANO	zvýšení o:	470 900,13 Kč
		s DPH 21%	569 789,16 Kč
		snížení o:	-234 402,34 Kč
		s DPH 21%	-283 626,83 Kč

Vyjádření AD:	Vyjádření TDS:

Vyjádření zhotovitele:	Podpis:
Souhlasím	
Vyjádření objednatele:	Podpis:
Závěrečné stanovisko:	Celková cena změnového listu č. 18 : 236 497,79 Kč s DPH 21% 286 162,33 Kč

V Praze dne: 03.02.2026

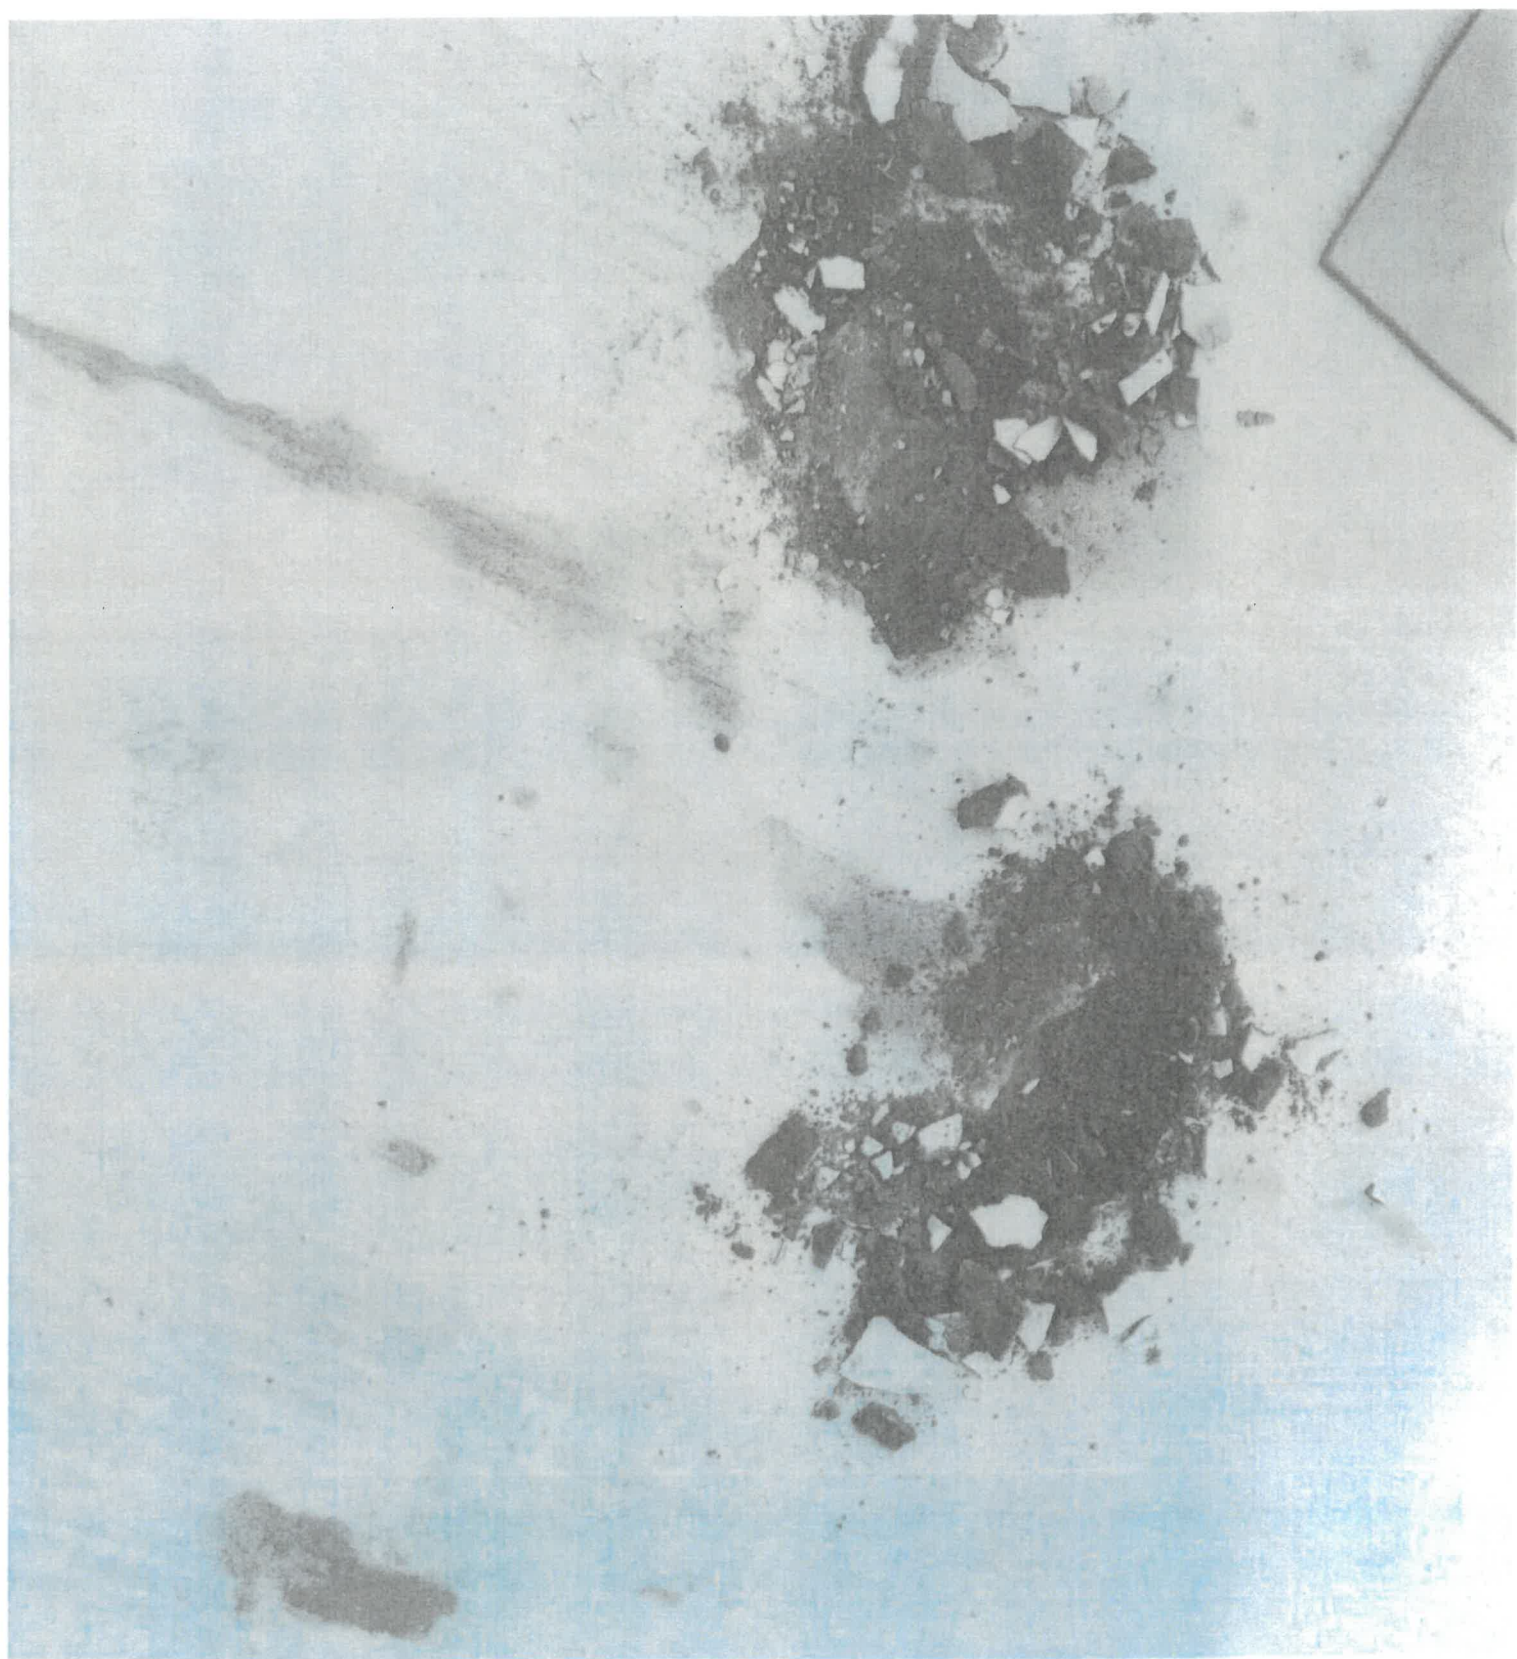

From: [REDACTED]
Sent: Wednesday, October 1, 2025 9:27 AM
To: [REDACTED]
Cc: [REDACTED]
Subject: Oprava rampy schodiště MŠ Ohradní, Praha 4

Dobrý den,

na základě naší společné schůzky dne 30.9 2025 na terase u schodiště objektu MŠ Ohradní, Praha 4, Vám níže zasílám doporučení materiálů pro zhotovení nové spádové vrstvy.

Na místě bylo sondou zjištěno, že stávající vrstva potěru je ve větších plochách degradovaná, místy dochází k celkovému rozdrobení vrstvy v rámci oslabení pojivových složek nebo z důvodu nedostatečného zhutnění. V celkovém průřezu vrstvy je viditelná značná míra vlhkosti. Původně plánované zkoušky tahové pevnosti nebylo možné provést z důvodu stavu podkladních vrstev. Z hlediska mechanických vlastností není podklad vhodný pro nanášení nových vrstev. Doporučuji kompletní odstranění až na nosnou konstrukci.

Návrh produktů pro vytvoření nové vrstvy potěru:

1. Odstranění původního potěru až na nosnou konstrukci.
2. Lze doplnit pojistnou hydroizolací.
3. Vymezení celkové vrstvy potěru podložním vhodným druhem izolantu, druh a tl. izolantu určí odpovědný projektant nebo statik.
4. Osazení separační PE fólie
5. Zhotovení nové vrstvy potěru v tl. cca 60 mm (určí projektant nebo statik), lze použít rychlovazný potěr s rychlým úbytkem zbytkové vlhkosti TOPCEM PRONTO, třída CT-C30-F6. Při přípravě směsi striktně dodržet dávku záměsové vody stanovenou na balení, směs po uložení řádně zhutnit. Nanášení dalších vrstev je možné již po cca 3-4 dnech dle teploty a aktuální vzdušné vlhkosti.
Odkaz na video: <https://www.youtube.com/watch?v=Z7hijjZ7itA>
6. Místo klasického vyztužení ocelovou sítí je možné tento systém nahradit rozptýleným vláknem MAPEFIBRE ST 30, dávka vláken se pohybuje v rozmezí 2,5 – 3 kg/1m3 směsi potěru, tzn. na 1 ks balení TOPCEM PRONTO 25 kg se dávkuje cca 32-37 g vláken.
Odkaz na video: <https://www.youtube.com/watch?v=KKGqdRuP7Ts>
7. Po zhotovení musí být vrstva potěru chráněná vůči dešťovým srážkám, doporučuji zhotovit zakrytí na úrovni horní hrany zábradlí, aby mohla vrstva vyvázat přebytečnou vlhkost.

SOUPIS PRACÍ

Stavba:

MS Ohradní - ZL III

Objekt:

18 - Změna skladby terasy

Místo:

Datum:

Zadavatel:

Projektant:


Zhotovitel:

Zpracovatel:

PČ	Typ	Kód	Popis	MJ	Množství	J.cena [CZK]	Cena celkem [CZK]
Náklady soupisu celkem							236 497,79
D 096 Bourání							42 959,64
12	K	965042141	Bourání podkladů pod dlažby nebo mazanin betonových nebo z litého asfaltu tl do 100 mm pl přes 4 m2	m3	2,866	4 596,98	13 174,94
WV					2,866		
2	K	997002611	Nakládání suti a vybouraných hmot	t	6,300	145,90	919,17
3	K	997013151	Vnitrostav doprava suti a vybouraných hmot pro budovy v do 6 m s omezením mechanizace	t	6,300	932,13	5 872,42
4	K	997013501	Odvoz suti a vybouraných hmot na skládku nebo meziskládku do 1 km se složením	t	6,300	348,54	2 195,80
5	K	997013509	Příplatek k odvozu suti a vybouraných hmot na skládku ZKD 1 km přes 1 km	t	119,700	15,17	1 815,85
WV					119,700		
6	K	997013601	Poplatek za uložení na skládce (skládkovné) staveb odpadu betonového kód odpadu 17 01 01	t	6,300	2 535,86	15 975,92
7	K	997211111	Svislá doprava suti na v 3,5 m	t	6,300	477,07	3 005,54
D 6 Úpravy povrchů, podlahy a osazování výplní							173 627,67
13	K	632452519.MPI	Cementový rychletuhnoucí potěr ze suchých směsí TOPCEM PRONTO tl přes 40 do 50 mm	m2	31,844	1 790,54	57 017,96
WV					31,844		
14	K	632452591.MPI	Příplatek k rychletuhnoucímu potěru ze suchých směsí TOPCEM PRONTO ZKD 5 mm tl přes 50 mm	m2	254,750	342,21	87 178,00
WV					254,750		
36	K	632682111	Vyspravení betonových schodišťových stupňů a podest rychletuhnoucím polymerem tl do 10 mm	m2	21,483	1 370,00	29 431,71
WV					21,483		
D 4 Vodorovné konstrukce							6 404,02
15	K	411351011	Zřízení bednění stropů deskových tl přes 5 do 25 cm bez podpěrné kce	m2	2,038	611,00	1 245,22
WV					2,038		
16	K	411351012	Odstranění bednění stropů deskových tl přes 5 do 25 cm bez podpěrné kce	m2	2,038	153,00	311,81
D 099 Přesun hmot							4 846,99
17	K	998011003	Přesun hmot pro budovy zděné v přes 12 do 24 m	t	8,794	551,17	4 846,99
D 711 Izolace proti vodě, vlhkosti a plynům							137 843,63
10	K	711141559	Provedení izolace proti zemní vlhkosti pásy přitavením vodorovné NAIP	m2	31,844	140,00	4 458,16
WV					31,844		
25	K	711191201	Provedení izolace proti zemní vlhkosti hydroizolační stěrkou vodorovné na betonu, 2 vrstvy	m2	81,790	311,00	25 436,69
26	M	MPI.167116HN	MAPELASTIC (A+B) 16 kg	kg	588,888	130,24	76 696,77

PČ	Typ	Kód	Popis	MJ	Množství	J.cena [CZK]	Cena celkem [CZK]
Poznámka k položce: Gumový pás na plsti odolný proti alkalickým vlivům pro utěsnění a pružnou hydroizolaci dilatačních spojů v interiérech i exteriérech. TECHNICKÉ ÚDAJE: Provozní teplota: -30°C až +60°C. Balení: - role 50 m x 120 mm; - role 10 m x 120 mm; - rohové tvarovky 90° a 270°; - těsnicí manžety 120x120 mm a 400x400 mm; - speciální tvarovky kříž a „T“.							
9	K	DEK.1010151880	Pás z SBS modifikovaného asfaltu s nosnou vložkou ze skleněné tkaniny, pás je na homím povrchu opatřen jemnozrným minerálním posypem a na spodním povrchu spalitelná PE fólie, tl. 4,0 mm (role/7,5m2)	m2	35,028	179,38	6 283,32
	W		31,844*1,1		35,028		
11	K	998711203	Přesun hmot procentní pro izolace proti vodě, vlhkosti a plynům v objektech v přes 12 do 60 m	%	1 349,060	2,18	2 936,78
D 771 Podlahy keramické							-124 337,17
18	K	59761119	dlažba keramická slinutá mrazuvzdorná R10/B povrch matný tl do 10mm přes 4 do 6ks/m2	m2	-23,202	798,97	-18 537,70
	W		"odečet schody" -1,08*(0,3*71,61)		-23,202		
	W		Součet		-23,202		
24	M	59761097	schodovka keramická mrazuvzdorná R10/A povrch hladký/matný tl do 10mm š přes 250 do 300mm dl přes 400 do 600mm	m	77,339	851,00	65 815,49
	W		1,08*(71,61)		77,339		
	W		Součet		77,339		
33	K	771111011	Vysátí podkladu před pokládkou dlažby	m2	21,280	20,04	426,45
	W		"původně" -80,2		-80,200		
	W		"již odečteno v ZL" 48,2		48,200		
	W		"rampa" 21,36		21,360		
	W		"podesta" 6,265*5,095		31,920		
	W		Součet		21,280		
34	K	771121011	Nátěr penetrační na podlahu	m2	21,280	75,62	1 609,19
	W		21,28		21,280		
	W		Součet		21,280		
19	K	771161022	Montáž profilu pro schodové hrany nebo ukončení dlažby	m	-78,080	147,06	-11 482,44
35	K	771574414	Montáž podlah keramických hladkých lepených cement flexibil lepidlem přes 4 do 6 ks/m2	m2	21,280	1 120,87	23 852,11
	W		"původně" -80,2		-80,200		
	W		"již odečteno v ZL" 48,2		48,200		
	W		"rampa" 21,36		21,360		
	W		"podesta" 6,265*5,095		31,920		
	W		Součet		21,280		
37	K	59761119	dlažba keramická slinutá mrazuvzdorná R10/B povrch matný tl do 10mm přes 4 do 6ks/m2	m2	22,982	798,97	18 361,93
	W		21,28*1,08		22,982		
21	K	771591212.SCS	Tvarově stabilní polyetylenová fólie - roznášecí, separační s pasivní kontaktní drenáží	m2	-81,790	912,01	-74 593,30
23	K	771591261.SCS	Dvoustožkové těsnící lepidlo (na bázi akrylátové disperze a cementového reaktivního prášku) spoj izolace ve spojení s dlažbou přeložením izolace přes sebe a přelep spoje	m	-81,790	63,20	-5 169,13
22	K	SCS.KERDI200	polyetylenové izolační fólie s oboustranně nanesenou stříží, 30,0 x 1,0m	m2	-81,790	440,39	-36 019,50
20	K	SCS.TE110100R	Schodový profil z kartáčované ušlechtilé oceli s vlepenou protiskluznou nášlapnou plochou	m	-89,790	928,24	-83 346,67
38	K	998771203	Přesun hmot procentní pro podlahy z dlaždic v objektech v přes 12 do 24 m	%	-1 190,830	4,41	-5 253,60

ZMĚNOVÝ LIST STAVBY

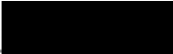Stavba:	ZŠ a MŠ Ohradní, objekt MŠ Ohradní 1367, Praha 4 – snížení energetické náročnosti objektu včetně realizace systému nuceného větrání		
Objednatel:		Zhotovitel:	
MČ Praha 4 Antala Staška 2059/80b, Praha 4 IČ: 000 635 84		DEREZA s.r.o. Libocká 685/43d, 160 00, Praha 6 IČ: 480 36 315	
Číslo smlouv SML/2025/1233/OSIO		Číslo smlouvy:	
Změna:	☐ D - dokumentace ☐ P - příprava ☒ R - realizace	Pořadové číslo změnového listu:	19
Stavební oddíl:		Název:	
Popis změny:			
Změna trasy vody k pítka, záměna pítka, kempy, odpady k pračkám			
Zdůvodnění změny:			
ZL řeší návrh změny stávajícího přívodu vody k zahradnímu pítka za větší průměr, aby byla zajištěna řádná funkce nejen pítka ale i stávajícího zahradního kohoutu, který je oproti původnímu předpokladu k tomuto přívodu napojen. Dále je řešen návrh provedení 3 ks zahradních nezamrzých kohoutů (stávající byly už na hranici životnosti) včetně přívodu, záměna pítka z 2 ks závěsných za 1 ks stojanového pítka s dvěma výškovými úrovněmi. Dále je řešen návrh na provedení nových odpadů k pračkám v prádelně. Stávající jsou již na hranici životnosti a nemají zápachové uzávěry.			
POSOUZENÍ NÁVRHU ZMĚNY			
Dopady změny:			
Do projektové dokumentace:	NE	zpracovány	NE
Do časového plánu:	NE	zpracovány	NE
Do ceny stavby:	ANO	zvýšení o:	109 183,17 Kč
		s DPH 21%	132 111,64 Kč
		snížení o:	-49 920,60 Kč
		s DPH 21%	-60 403,93 Kč
Vyjádření AD:			
Vyjádření TDS:			
Vyjádření zhotovitele:	Podpis:		
Souhlasím 			
Vyjádření objednatele:	Podpis:		
Závěrečné stanovisko:	Celková cena změnového listu č. 19 : 59 262,57 Kč s DPH 21% 71 707,71 Kč		

V Praze dne: 03.02.2026

SOUPIS PRACÍ

Stavba:

MS Ohradní - ZL III

Objekt:

19 - Změna trasy vody k pítku, záměna pítka, kempřry, odpady k pračkám

Místo:

Datum:

Zadavatel:

Projektant:

Zhotovitel:

Zpracovatel:

PČ	Typ	Kód	Popis	MJ	Množství	J.cena [CZK]	Cena celkem [CZK]
----	-----	-----	-------	----	----------	--------------	-------------------

Náklady soupisu celkem

59 262,57

D 89 Ostatní konstrukce a práce na trubicím vedení 0,00

13	K	Pol100	Pítko - nerezová pitná fontánka závěsná s tlačnou armaturou, regulace průtoku vody na tlačném ventilu (včetně rohového ventilu, propojovací hadice a sifonu) - dodávka + montáž	ks	-2,000	24 960,30	-49 920,60
14	K	Pol100a	Dvojité stojanové Pítko - nerezová pitná fontánka dvě výškové úrovně samostatně stojící s tlačnou armaturou, regulace průtoku vody na tlačném ventilu (včetně rohového ventilu, propojovací hadice a sifonu) - dodávka + montáž	ks	1,000	49 920,60	49 920,60

D HSV Práce a dodávky HSV 2 676,00

D 9 Ostatní konstrukce a práce, bourání 2 676,00

7	K	977151112	Jádrové vrty diamantovými korunkami do stavebních materiálů D přes 35 do 40 mm	m	1,200	2 230,00	2 676,00
	W		0,4*3		1,200		

D 722 Vnitřní vodovod 52 098,57

1	K	722170801R00	Demontáž rozvodů vody z plastů do D 32 mm	m	13,500	33,11	446,99
	W		"oprava části vnitřního přívodu k pítku a zahradnímu kohoutu, původně byla trubka PN16" 13,5		13,500		
6	K	722172332R00	Potrubí plastové PP-R, včetně zednických výpomocí, D 25 x 4,2 mm, PN 20	m	16,000	1 120,87	17 933,92
	W		"přívod ke kempřrům" 16		16,000		
2	K	722172333R00	Potrubí plastové PP-R, včetně zednických výpomocí, D 32 x 5,4 mm, PN 20	m	13,500	1 178,19	15 905,57
	W		"oprava části vnitřního přívodu k pítku a zahradnímu kohoutu, původně byla trubka PN16" 13,5		13,500		
3	K	722172914R00	Provedení propojení plastového vodovodního potrubí polyfuzí, D 32 mm	kus	2,000	3 184,30	6 368,60
4	K	722181212RU1	Izolace nápleková tl. stěny 9 mm	m	13,500	95,91	1 294,79
8	K	722229101	Montáž vodovodních armatur s jedním závitem G 1/2" ostatní typ	kus	3,000	56,60	169,80
9	M	6000005113	Ventil nezámrzný Kemper Frosti Plus 1/2"x415 mm s rukojetí	kus	3,000	2 708,30	8 124,90

Poznámka k položce:
 délka: 435 mm , kód výrobce: 5740001500 , velikost připojení: 1/2" ,
 jmenovitá světlost: DN 15 , značka: Kemper , stavební délka: 150-415 mm
 integrovaná zpětná klapka a přívzdušňování, průtok 40l /min (1 bar),
 velikost připojení 1/2", stavební délka 150-415 mm

5	K	722230102	Ventil přímý G 3/4" se dvěma závitů	kus	3,000	618,00	1 854,00
	W		"osazení nového uzávěru pro přívod vody na zahradu" 1		1,000		
	W		"před kempřry" 2		2,000		
	W		Součet		3,000		

D PSV Práce a dodávky PSV 4 488,00

D 721 Zdravotechnika - vnitřní kanalizace 2 691,00

11	K	721174042	Potrubí kanalizační z PP připojovací DN 40	m	4,000	527,00	2 108,00
	W		"odpady k pračkám" 4		4,000		
12	K	721174043	Potrubí kanalizační z PP připojovací DN 50	m	1,000	583,00	583,00

PČ	Typ	Kód	Popis	MJ	Množství	J.cena [CZK]	Cena celkem [CZK]
	W		"odpady k pračkám" 1		1,000		
	D	725	Zdravotecnika - zařizovací předměty				1 797,00
10	K	725861311	Zápachová uzávěrka pro umyvadla DN 40 s přípojkou pro pračku nebo myčku	kus	3,000	599,00	1 797,00
	W		"odpady pro pračky" 3		3,000		

ZMĚNOVÝ LIST STAVBY

Stavba:	ZŠ a MŠ Ohradní, objekt MŠ Ohradní 1367, Praha 4 – snížení energetické náročnosti objektu včetně realizace systému nuceného větrání		
Objednatel:		Zhotovitel:	
MČ Praha 4 Antala Staška 2059/80b, Praha 4 IČ: 000 635 84		DEREZA s.r.o. Libocká 685/43d, 160 00, Praha 6 IČ: 480 36 315	
Číslo smlouv SML/2025/1233/OSIO		Číslo smlouvy:	
Změna:	☐	D - dokumentace	Pořadové číslo změnového listu: 20
	☐	P - příprava	
	☒	R - realizace	
Stavební oddíl:		Název:	
Popis změny:			
Zemní a sadové úpravy před vstupem			
Zdůvodnění změny:			
ZL řeší návrh provedení sadových prací před a okolo hlavního vstupu do školy. Současnou výsadbu mezi schodišti bude nutné kvůli instalaci lešení zredukovat a vzhledem k celkové estetice a stáří keřů (staré pichlavé třeje) jsou navrženy nové sadové úpravy - výsadba ptačího zobu a bobkovišník, které budou současně tvořit ochranu před pádem do svahu tj. z bezpečnostních důvodů.			
POSOUZENÍ NÁVRHU ZMĚNY			
Dopady změny:			
Do projektové dokumentace:	NE	zapracovány	NE
Do časového plánu:	NE	zapracovány	NE
Do ceny stavby:	ANO	zvýšení o:	69 013,67 Kč
		s DPH 21%	83 506,54 Kč
		snížení o:	0,00 Kč
		s DPH 21%	0,00 Kč
Vyjádření AD:			
Vyjádření TDS:			
Vyjádření zhotovitele:			
Vyjádření objednatele:			
Závěrečné stanovisko:	Celková cena změnového listu č. 20 : 69 013,67 Kč s DPH 21% 83 506,54 Kč		

V Praze dne: 03.02.2026

SOUPIS PRACÍ

Stavba:

MS Ohradní - ZL III

Objekt:

20 - Zemní a sadové práce před vstupem

Místo:

Datum:

Zadavatel:

Projektant:

Zhotovitel:

Zpracovatel:

PČ	Typ	Kód	Popis	MJ	Množství	J.cena [CZK]	Cena celkem [CZK]
Náklady soupisu celkem							69 013,67
D	HSV		Práce a dodávky HSV				69 013,67
D	1		Zemní práce				69 013,67
9	K	182111111	Zpevnění svahu tkaninou nebo rohoží na svahu sklonu přes 1:2 do 1:1	m2	18,000	233,00	4 194,00
	WV		"plochy u vstupu mezi schodišti 9+9m2" 9+9		18,000		
10	M	125	Kokosová síť pro zpevnění svahů Geomanet K400 EKO 400 g/m²	m2	19,800	39,90	790,02
	WV		18*1,1 'Přepočtené koeficientem množství		19,800		
3	K	183101314	Jamky pro výsadbu s výměnou 100 % půdy zeminy skupiny 1 až 4 obj přes 0,05 do 0,125 m3 v rovině a svahu do 1:5	kus	26,000	299,00	7 774,00
	WV		"plochy u vstupu mezi schodišti 9+9m2" 26		26,000		
4	M	10321100	zahradní substrát pro výsadbu VL	m3	0,702	1 380,00	968,76
	WV		"plochy u vstupu mezi schodišti 9+9m2" 0,3*0,3*0,3*26		0,702		
1	K	184102211	Výsadba keře bez balu v do 1 m do jamky se zalitím v rovině a svahu do 1:5	kus	26,000	40,90	1 063,40
	WV		"plochy u vstupu mezi schodišti 9+9m2" 26		26,000		
2	M	02650	živý plot - ligustrum vulgare 60/80 cm 3 výhony	kus	26,000	50,60	1 315,60
13	K	183101315	Jamky pro výsadbu s výměnou 100 % půdy zeminy skupiny 1 až 4 obj přes 0,125 do 0,4 m3 v rovině a svahu do 1:5	kus	1,000	1 080,00	1 080,00
	WV		"plocha vlevo od plotu 35m2" 1		1,000		
14	M	10321100	zahradní substrát pro výsadbu VL	m3	0,400	1 380,00	552,00
	WV		1*0,4 'Přepočtené koeficientem množství		0,400		
15	K	184102211	Výsadba keře bez balu v do 1 m do jamky se zalitím v rovině a svahu do 1:5	kus	1,000	40,90	40,90
	WV		"plocha vlevo od plotu 35m2" 1		1,000		
16	M	02652	Bobkovišeň - Prunus laur. 'Caucasica' 125/150 cm	kus	1,000	2 280,00	2 280,00
5	K	183111313	Jamky pro výsadbu s výměnou 100 % půdy zeminy skupiny 1 až 4 obj přes 0,005 do 0,01 m3 v rovině a svahu do 1:5	kus	90,000	68,30	6 147,00
	WV		"plochy u vstupu mezi schodišti 9+9m2" 90		90,000		
6	M	10321100	zahradní substrát pro výsadbu VL	m3	0,900	1 380,00	1 242,00
	WV		90*0,01 'Přepočtené koeficientem množství		0,900		
7	K	183211312	Výsadba trvalek prostokořenných	kus	147,000	17,40	2 557,80
	WV		"plochy u vstupu mezi schodišti 9+9m2" 90		90,000		
	WV		"plocha vlevo od plotu 35m2" 57		57,000		
	WV		Součet		147,000		
8	M	02651	směs nižších okrasných trav do 60 cm výšky v dospělosti cca 5 ks/m2	kus	90,000	174,00	15 660,00
17	M	02653	Miscanthus sinensis 'Kleine Silberspinne' K18 v dospělosti 120cm	kus	5,000	300,00	1 500,00
18	M	02654	Pennisetum alopecuroides 'Little Bunny' K1,5L	kus	14,000	138,00	1 932,00
19	M	02655	Carex oshimensis 'Evergold' K14 cm	kus	14,000	138,00	1 932,00
20	M	02656	Stipa ichu K 9 / kavyl	kus	14,000	83,00	1 162,00
21	M	02657	Gaura / svičkovce	kus	10,000	144,00	1 440,00
11	K	184911422	Mulčování rostlin kůrou tl do 0,1 m ve svahu přes 1:5 do 1:2	m2	53,000	93,50	4 955,50
	WV		"plochy u vstupu mezi schodišti 9+9m2" 9+9		18,000		
	WV		"plocha vlevo od plotu 35m2" 35		35,000		
	WV		Součet		53,000		

PČ	Typ	Kód	Popis	MJ	Množství	J.cena [CZK]	Cena celkem [CZK]
12	M	10391100	kůra mulčovací VL	m3	5,459	1 910,00	10 426,69
	W		53*0,103 Přepočtené koeficientem množství		5,459		

ZMĚNOVÝ LIST STAVBY

Stavba:	ZŠ a MŠ Ohradní, objekt MŠ Ohradní 1367, Praha 4 – snížení energetické náročnosti objektu včetně realizace systému nuceného větrání
---------	---

Objednatel: MČ Praha 4 Antala Staška 2059/80b, Praha 4 IČ: 000 635 84	Zhotovitel: DEREZA s.r.o. Libocká 685/43d, 160 00, Praha 6 IČ: 480 36 315
Číslo smlouv SML/2025/1233/OSIO	Číslo smlouvy:

Změna:	☐	D - dokumentace	Pořadové číslo změnového listu:	21
	☐	P - příprava		
	☒	R - realizace		

Stavební oddíl:	Název:
Popis změny: Revizní dvířka do SDK podhledů	
Zdůvodnění změny: ZL řeší návrh osazení revizních dvířek do SDK podhledů pro přístup ke klimatizačním a vzduchotechnickým zařízením.	

POSOUZENÍ NÁVRHU ZMĚNY			
Dopady změny:			
Do projektové dokumentace:	NE	zpracovány	NE
Do časového plánu:	NE	zpracovány	NE
Do ceny stavby:	ANO	zvýšení o:	46 018,27 Kč
		s DPH 21%	55 682,11 Kč
		snížení o:	0,00 Kč
		s DPH 21%	0,00 Kč

Vyjádření AD:		Vyjádření TDS:	
---------------	--	----------------	--

Vyjádření zhotovitele:	Podpis:
Souhlasím	
Vyjádření objednatele:	Podpis:
Závěrečné stanovisko:	Celková cena změnového listu č. 21 : 46 018,27 Kč s DPH 21% 55 682,11 Kč

V Praze dne: 03.02.2026

SOUPIS PRACÍ

Stavba:

MS Ohradni - ZL III

Objekt:

21 - Revizní dvířka do SDK podhledů

Místo:

Datum:

Zadavatel:

Projektant:

Zhotovitel:

Zpracovatel:

PČ	Typ	Kód	Popis	MJ	Množství	J.cena [CZK]	Cena celkem [CZK]
Náklady soupisu celkem							46 018,27
D PSV Práce a dodávky PSV							46 018,27
D 763 Dřevostavby, sádkartony							46 018,27
8	K	763101853	Vyřezání otvoru v SDK desce v podhledu nebo podkroví jednoduché opláštění přes 0,02 do 0,05 m2	kus	17,000	125,00	2 125,00
9	K	763101855	Vyřezání otvoru v SDK desce v podhledu nebo podkroví jednoduché opláštění přes 0,1 do 0,25 m2	kus	6,000	280,00	1 680,00
10	K	763101856	Vyřezání otvoru v SDK desce v podhledu nebo podkroví jednoduché opláštění přes 0,25 do 0,5 m2	kus	4,000	392,00	1 568,00
1	K	763172351	Montáž dvířek revizních jednopláškových SDK kcí vel. 200 x 200 mm pro podhledy	kus	17,000	428,00	7 276,00
2	M	RGS.KB510318	RD 200x200 univerzální	kus	17,000	783,23	13 314,91
P			Poznámka k položce: Počet ks v balení: 1 ks/1 ks				
3	K	763172353	Montáž dvířek revizních jednopláškových SDK kcí vel. 400 x 400 mm pro podhledy	kus	6,000	429,00	2 574,00
4	M	RGS.KB510322	RD 400x400 univerzální	kus	6,000	1 142,01	6 852,06
P			Poznámka k položce: Počet ks v balení: 1 ks/1 ks				
5	K	763172355	Montáž dvířek revizních jednopláškových SDK kcí vel. 600 x 600 mm pro podhledy	kus	4,000	616,00	2 464,00
6	M	RGS.KB510326	Revizní dvířka 600x600 univerzální*	kus	4,000	1 431,74	5 726,96
P			Poznámka k položce: Počet ks v balení: 1 ks/1 ks				
7	K	998763202	Přesun hmot procentní pro dřevostavby v objektech v přes 12 do 24 m	%	435,800	5,59	2 437,34

ZMĚNOVÝ LIST STAVBY

Stavba:	ZŠ a MŠ Ohradní, objekt MŠ Ohradní 1367, Praha 4 – snížení energetické náročnosti objektu včetně realizace systému nuceného větrání					
Objednatel:		Zhotovitel:				
MČ Praha 4 Antala Staška 2059/80b, Praha 4 IČ: 000 635 84		DEREZA s.r.o. Libocká 685/43d, 160 00, Praha 6 IČ: 480 36 315				
Číslo smlouv SML/2025/1233/OSIO		Číslo smlouvy:				
Změna:	<table border="1" style="display: inline-table; vertical-align: middle;"> <tr><td style="width: 30px; height: 20px;"></td></tr> <tr><td style="width: 30px; height: 20px;"></td></tr> <tr><td style="width: 30px; height: 20px; text-align: center;">X</td></tr> </table>			X	D - dokumentace P - příprava R - realizace	Pořadové číslo změnového listu: 22
X						
Stavební oddíl:		Název:				
Popis změny:						
Dodatečné práce na elektroinstalaci						
Zdůvodnění změny: ZL řeší návrh na zprovoznění stávajících ventilátorů, které jsou v současné době nefunkční (důvodu nefunkční původní elektroinstalace (MaR)). ZL dále řeší návrh na doplnění reflektoru na východní fasádu, kde je třeba eliminovat bezpečnostní riziko, z důvodu pravidelných návštěv odsouzených vězňů do sousedního zdravotnického zařízení. Dále je součástí ZL návrh na přidání zásuvky na jižní fasádu a použití podkladních montážních systémových krabic pro lepší a trvanlivější uchycení přístrojů elektroinstalace do fasády. Tato změna je z důvodu špatných kotvicích podmínek stávajícího podkladu. Dále ZL řeší návrh na přesun a nový přívod ke stávajícímu Racku slaboproudých systémů. Stávající stav jsou dva slaboproudé rozvaděče a z estetických i užitkových důvodů provozu MŠ navrhujeme sloučit do jednoho, se změnou přívodu tras kabeláže.						
POSOUZENÍ NÁVRHU ZMĚNY						
Dopady změny:						
Do projektové dokumentace:	NE	zapracovány	NE			
Do časového plánu:	NE	zapracovány	NE			
Do ceny stavby:	ANO	zvýšení o:	137 209,43 Kč			
		s DPH 21%	166 023,41 Kč			
		snížení o:	0,00 Kč			
		s DPH 21%	0,00 Kč			
Vyjádření AD:	Vyjádření TDS:					
Vyjádření zhotovitele:		Podpis:				
Souhlasím						
Vyjádření objednatele:		Podpis:				
Závěrečné stanovisko:	Celková cena změnového listu č. 22 : 137 209,43 Kč s DPH 21% 166 023,41 Kč					

V Praze dne: 03.02.2026

SOUPIS PRACÍ

Stavba: MS Ohradní - ZL III
Objekt: 22 - Dodatečné práce na elektroinstalaci

Místo: Datum:
Zadavatel: Projektant:
Zhotovitel: Zpracovatel:

PČ	Typ	Kód	Popis	MJ	Množství	J.cena [CZK]	Cena celkem [CZK]
----	-----	-----	-------	----	----------	--------------	-------------------

Náklady soupisu celkem 137 209,43

D		D1	VNITŘNÍ SILNOPROUDÉ ROZVODY			91 448,43	
D		D3	Svítlidla			3 608,68	
3	K	Pol40	D - LED reflektor se senzorem pohybu (dosah senzoru: 8 m), 50 W, IP65, 4 000 lm, úhel svícení: 120°, rozměry: 223 x 57.06 x 234.3 mm, kryt: slitina Al,	ks	1,000	3 608,68	3 608,68
VV		"východní strana fasády" 1			1,000		
D		D4	Přístroje, krabice			33 483,59	
1	K	Pol44	Zásuvka jednofázová jednoduchá, 230V/16A, IP44	ks	1,000	645,83	645,83
VV		"fasáda jižní strana u vstupu" 1			1,000		
6	K	Pol45	Vypínač jednopólový, 230V/10A, IP44	ks	39,000	639,18	24 928,02
VV		"ovládání pro stávající ventilátory" 39			39,000		
5	K	Pol46	Vypínač sériový, 230V/10A, IP44	ks	6,000	652,49	3 914,94
VV		"doplnění dodatku č.1" 6			6,000		
2	K	Pol47	Instalační a přístrojové krabice	ks	40,000	99,87	3 994,80
VV		"zásuvka na fasádě jižní strana u vstupu" 1			1,000		
VV		"ovládání pro stávající ventilátory" 39			39,000		
VV		Součet			40,000		
D		D5	Kabely, kabelové trasy			54 356,16	
10	K	Pol52	Kabel CYKY-J 3x2,5	m	630,000	82,56	52 012,80
VV		"nová kabeláž ovládání stávajících ventilátorů" 630			630,000		
11	K	Pol53	Kabel CYKY-J 3x1,5	m	32,000	73,23	2 343,36
VV		"silový přívod k zásuvce na fasádu, přívod k RACK" 32			32,000		
D		PSV	Práce a dodávky PSV			9 945,00	
D		741	Elektroinstalace - silnoproud			9 945,00	
8	K	741112005	Montáž krabice zapuštěná plastová kruhová do zateplení	kus	13,000	121,00	1 573,00
VV		"montážní desky pro přístroje do fasády" 13			13,000		
9	M	34571530	deska montážní PVC do zateplení, 120x120mm, hloubka 200mm	kus	13,000	644,00	8 372,00
D		HZS	Hodinové zúčtovací sazby			35 816,00	
12	K	HZS1301	Hodinová zúčtovací sazba zedník	hod	16,000	466,00	7 456,00
VV		"přípomocné práce" 16			16,000		
7	K	HZS2231	Hodinová zúčtovací sazba elektrikář	hod	40,000	573,00	22 920,00
VV		"zjišťování stávajícího zapojení ventilátorů a jejich vedení, způsob napojení 1.PP - 2.NP" 40			40,000		
4	K	HZS3221	Hodinová zúčtovací sazba montér slaboproudých zařízení	hod	10,000	544,00	5 440,00
VV		"přemístění RACKu ve 2.NP a montáž konektorů keystone Cat6a" 10			10,000		

ZMĚNOVÝ LIST STAVBY

Stavba:	ZŠ a MŠ Ohradní, objekt MŠ Ohradní 1367, Praha 4 – snížení energetické náročnosti objektu včetně realizace systému nuceného větrání
----------------	--

Objednatel: MČ Praha 4 Antala Staška 2059/80b, Praha 4 IČ: 000 635 84	Zhotovitel: DEREZA s.r.o. Libocká 685/43d, 160 00, Praha 6 IČ: 480 36 315
Číslo smlouv SML/2025/1233/OSIO	Číslo smlouvy:

Změna:	☐ ☐ ☒	D - dokumentace P - příprava R - realizace	Pořadové číslo změnového listu:	23
---------------	---	--	---------------------------------	-----------

Stavební oddíl:		Název:	
Popis změny:			
Doplnění systému generálního klíče			
Zdůvodnění změny:			
Dle PD mají být nově dodané dveře osazené vložkami systému generálního klíče. ZL řeší návrh na doplnění systémových vložek i na ostatních dveřích, aby byl systém nově funkční v celé budově. Stávající osazený systém se již nevyrábí a není na něj tedy možné s novými vložkami navázat.			

POSOUZENÍ NÁVRHU ZMĚNY			
Dopady změny:			
Do projektové dokumentace:	NE	zapracovány	NE
Do časového plánu:	NE	zapracovány	NE
Do ceny stavby:	ANO	zvýšení o:	21 494,00 Kč
		s DPH 21%	26 007,74 Kč
		snížení o:	0,00 Kč
		s DPH 21%	0,00 Kč

Vyjádření AD:		Vyjádření TDS:	
----------------------	--	-----------------------	--

Vyjádření zhotovitele:	Podpis:
Souhlasím	
Vyjádření objednatele:	
Závěrečné stanovisko:	Celková cena změnového listu č. 23 : 21 494,00 Kč s DPH 21% 26 007,74 Kč

V Praze dne: 03.02.2026

SOUPIS PRACÍ

Stavba:

MS Ohradní - ZL III

Objekt:

23 - Doplnění systému generálního klíče

Místo:

Datum:

Zadavatel:

Projektant:

Zhotovitel:

Zpracovatel:

PČ	Typ	Kód	Popis	MJ	Množství	J.cena [CZK]	Cena celkem [CZK]
Náklady soupisu celkem							21 494,00
D	PSV		Práce a dodávky PSV				21 494,00
D	766		Konstrukce truhlářské				21 494,00
1	K	766660752	Montáž dveřního interiérového kování - zámkové vložky	kus	22,000	149,00	3 278,00
	W		"skutečnost" 53		53,000		
	W		"dle VV" -31		-31,000		
	W		Součet		22,000		
2	M	549642000	vložka cylindrická systémová	kus	22,000	828,00	18 216,00

ZMĚNOVÝ LIST STAVBY

Stavba:	ZŠ a MŠ Ohradní, objekt MŠ Ohradní 1367, Praha 4 – snížení energetické náročnosti objektu včetně realizace systému nuceného větrání		
Objednatel:		Zhotovitel:	
MČ Praha 4 Antala Staška 2059/80b, Praha 4 IČ: 000 635 84		DEREZA s.r.o. Libocká 685/43d, 160 00, Praha 6 IČ: 480 36 315	
Číslo smlouv SML/2025/1233/OSIO		Číslo smlouvy:	
Změna:	☐ D - dokumentace ☐ P - příprava ☒ R - realizace	Pořadové číslo změnového listu:	24
Stavební oddíl:		Název:	
Popis změny:			
Výměna střešních ventilátorů			
Zdůvodnění změny:			
Stávající ventilátory pro odvětrání kuchyní a sociálních zařízení pro personál, které měly být dle PD demontovány a osazeny zpět byly po provedení nového funkčního připojení na rozvody elektroinstalace zjištěny jako nefunkční a bude nutné je vyměnit za nové.			
POSOUZENÍ NÁVRHU ZMĚNY			
Dopady změny:			
Do projektové dokumentace:	NE	zapracovány	NE
Do časového plánu:	NE	zapracovány	NE
Do ceny stavby:	ANO	zvýšení o:	418 826,90 Kč
		s DPH 21%	506 780,55 Kč
		snížení o:	-74 863,59 Kč
		s DPH 21%	-90 584,94 Kč
Vyjádření AD:	Vyjádření TDS:		
Vyjádření zhotovitele:	Podpis		
Souhlasím			
Vyjádření objednatele:	Podpis		
Závěrečné stanovisko:	Celková cena změnového listu č. 24 : 343 963,31 Kč s DPH 21% 416 195,61 Kč		

V Praze dne: 03.02.2026

SOUPIS PRACÍ

Stavba:

MS Ohradní - ZL III

Objekt:

24 - Výměna střešních ventilátorů

Místo:

Datum:


Zadavatel:

Projektant:

Zhotovitel:

Zpracovatel:

PČ	Typ	Kód	Popis	MJ	Množství	J.cena [CZK]	Cena celkem [CZK]
Náklady soupisu celkem							343 963,31
D	767	Konstrukce zámečnické					343 963,31
5	K	7670001R	Střešní odtahový ventilátor Rosenberg odtahový 1000 m3/h, střešní, napojení na třešní přívod, ovládání přes frekvenční měnič, včetně demontáže původního ventilátoru	ks	10,000	28 060,80	280 608,00
6	K	7670002R	Střešní odtahový ventilátor Rosenberg odtahový 1600 m3/h, střešní, napojení na třešní přívod, ovládání přes frekvenční měnič, včetně demontáže původního ventilátoru	ks	2,000	30 600,00	61 200,00
7	K	7670003R	Střešní odtahový ventilátor Rosenberg odtahový 3000 m3/h, střešní, napojení na třešní přívod, ovládání přes frekvenční měnič, včetně demontáže původního ventilátoru	ks	2,000	36 600,00	73 200,00
1	K	767000022R	Střešní odtahový ventilátor prům 280 mm - demontáž, uskladnění, zpětná montáž a osazení, vč. dopojení novým FeZn potrubím v tl. zateplované střechy tl. 200 mm, vč. napojení a revize el. ozn. 8/O	ks	-11,000	5 239,63	-57 635,93
2	K	767000023R	Střešní odtahový ventilátor prům 355 mm - demontáž, uskladnění, zpětná montáž a osazení, vč. dopojení novým FeZn potrubím v tl. zateplované střechy tl. 200 mm, vč. napojení a revize el. ozn. 9/O	ks	-2,000	5 647,22	-11 294,44
3	K	767000024R	Střešní odtahový ventilátor prům 450 mm - demontáž, uskladnění, zpětná montáž a osazení, vč. dopojení novým FeZn potrubím v tl. zateplované střechy tl. 200 mm, vč. napojení a revize el.	ks	-1,000	5 933,22	-5 933,22
4	K	998767203	Přesun hmot procentní pro zámečnické konstrukce v objektech v přes 12 do 24 m	%	3 331,360	1,15	3 818,90

 

The graph illustrates the population trend in the German Democratic Republic (DDR) over a period of nearly four decades. The population starts at approximately 18.5 million in April 1989, drops sharply to about 1.5 million by April 1990, and then shows a slight recovery to 1.8 million by April 1991. From 1991 onwards, the population remains relatively stable, with a very gradual decline to about 1.5 million by April 2026.

Year	Population (Millions)
April 1989	18.5
April 1990	1.5
April 1991	1.8
April 1993	1.7
April 1995	1.6
April 1997	1.5
April 1999	1.4
April 2001	1.3
April 2003	1.2
April 2005	1.1
April 2007	1.0
April 2009	0.9
April 2011	0.8
April 2013	0.7
April 2015	0.6
April 2017	0.5
April 2019	0.4
April 2021	0.3
April 2026	0.2

20793A