



Agendové číslo: **00313/2026/ŠMS**

Identifikátor: **KUMSX03BG1TV**



**Spolufinancováno
Evropskou unií**



**MINISTERSTVO
PRO MÍSTNÍ
ROZVOJ ČR**

Veřejná zakázka č. 181/2025


KUPNÍ SMLOUVA

I. Smluvní strany


1. Moravskoslezský kraj

se sídlem: 28. října 2771/117, 702 00 Ostrava
zastoupen: RNDr. Janem Veřmiřovským, Ph.D., MBA, LL.M., MPA, MSc.,
náměstkem hejtmána kraje
IČO: 70890692
DIČ: CZ70890692
bankovní spojení: UniCredit Bank Czech Republic and Slovakia, a.s.
číslo účtu: 2105987779/2700
datová schránka: 8x6bxsd

Osoby oprávněné jednat ve věcech technických – předmětu smlouvy:

 

Osoby pro řízení projektu, jeho administraci, kontaktní osoby vůči řídicím a kontrolním orgánům:

 

(dále jen „kupující“)

a

2. ZK Design a.s.

se sídlem: Osvoboditelů 355, 747 64 Velká Polom
zastoupena: Ing. Ivanem Zděblem, I. místopředsdou představenstva a

Dodávka interiérového vybavení pro ZŠ a MŠ, Ostrava-Poruba, Ukrajinská 19 v rámci projektu "Rozšíření a modernizace prostor ZŠ a MŠ v Ostravě-Porubě, Ukrajinská 19, příspěvkové organizace"

IČO:	Ing. Radimem Kašingem, II. místopředsedou představenstva
DIČ:	25864068
bankovní spojení:	CZ 25864068
číslo účtu:	Komerční banka a.s.
datová schránka:	7729420247/0100
	62bg58q

Zapsána v obchodním rejstříku vedeném Krajským soudem v Ostravě, sp. zn. B2381

(dále jen „prodávající“)

II. Základní ustanovení

1. Tato smlouva je uzavřena dle § 2079 a násl. zákona č. 89/2012 Sb., občanský zákoník, ve znění pozdějších předpisů (dále jen „občanský zákoník“); práva a povinnosti stran touto smlouvou neupravená se řídí příslušnými ustanoveními občanského zákoníku. Smluvní strany se dohodly, že veškeré právní vztahy vyplývající z této smlouvy nebo související s ní se řídí právem České republiky.
2. Smluvní strany prohlašují, že údaje uvedené v čl. I této smlouvy jsou v souladu se skutečností v době uzavření smlouvy. Smluvní strany se zavazují, že změny dotčených údajů oznámí bez prodlení písemně druhé smluvní straně. Při změně identifikačních údajů smluvních stran včetně změny účtu není nutné uzavírat ke smlouvě dodatek.
3. Je-li prodávající plátcem DPH, prohlašuje, že bankovní účet uvedený v čl. I odst. 2 této smlouvy je bankovním účtem zveřejněným ve smyslu zákona č. 235/2004 Sb., o dani z přidané hodnoty, ve znění pozdějších předpisů (dále jen „zákon o DPH“). V případě změny účtu prodávajícího je prodávající povinen doložit vlastnictví k novému účtu, a to kopií příslušné smlouvy nebo potvrzením peněžního ústavu; je-li prodávající plátcem DPH, musí být nový účet zveřejněným účtem ve smyslu předchozí věty.
4. Prodávající prohlašuje, že je odborně způsobilý k zajištění předmětu plnění podle této smlouvy.
5. Prodávající prohlašuje, že není obchodní společností, ve které veřejný funkcionář uvedený v § 2 odst. 1 písm. c) zákona č. 159/2006 Sb., o střetu zájmů, ve znění pozdějších předpisů (člen vlády nebo vedoucí jiného ústředního správního úřadu, v jehož čele není člen vlády), nebo jím ovládaná osoba vlastní podíl představující alespoň 25% účasti společníka v obchodní společnosti. Prodávající bere na vědomí, že pokud je uvedené prohlášení nepravdivé, bude smlouva považována za neplatnou.

III. Předmět smlouvy

1. Prodávající se zavazuje odevzdat kupujícímu **interiérové vybavení pro ZŠ a MŠ Ostrava-Poruba, Ukrajinská 19**, specifikované v přílohách č. 1 až 5 této smlouvy, a to včetně návodů k použití v českém jazyce (dále jen „zboží“). Prodávající se dále zavazuje umožnit kupujícímu nabýt vlastnické právo ke zboží. Kupující se zavazuje zboží převzít a zaplatit za ně prodávajícímu kupní cenu dle čl. IV této smlouvy.
2. Prodávající je povinen v rámci plnění svého závazku z této smlouvy provést také instalaci/montáž zboží a seznámení zaměstnanců kupujícího/uživatele s obsluhou zboží.
3. Účelem této smlouvy je zkvalitnění podmínek výuky žáků Základní školy a Mateřské školy, Ostrava-Poruba, Ukrajinská 19, příspěvková organizace, se sídlem: Ukrajinská 1535/19,

Poruba, 708 00 Ostrava, IČO 64628159 (dále též „uživatel“) dodáním interiérového vybavení pro přístavbu školy. Uživatel je příspěvkovou organizací zřízenou kupujícím.

4. Předmět této smlouvy bude realizován v rámci projektu „Rozšíření a modernizace prostor ZŠ a MŠ v Ostravě-Porubě, Ukrajinská 19, příspěvkové organizace“, registrační číslo projektu CZ.06.04.01/00/23_095/0005045 (dále také jen „projekt“), který bude spolufinancován z Evropského fondu pro regionální rozvoj „EFRR“ v rámci Integrovaného regionálního operačního programu po období 2021 - 2027 (dále jen „IROP“), Priorita 4 – Zlepšení kvality a dostupnosti sociálních a zdravotních služeb, vzdělávací infrastruktury a rozvoj kulturního dědictví, Specifický cíl SC 4.1 -Zlepšování rovného přístupu k inkluzivním a kvalitním službám v oblasti vzdělávání, odborné přípravy a celoživotního učení pomocí rozvoje přístupné infrastruktury, mimo jiné posilování odolnosti pro distanční a online vzdělávání a odbornou přípravu. Prodávající bere na vědomí, že předmětem této smlouvy jsou aktivity a výstupy, které budou tvořit součást projektu spolufinancovaného Evropskou unií v rámci IROP.
5. S ohledem na ustanovení odst. 4 tohoto článku se prodávající při plnění svých závazků z této smlouvy zavazuje:
 - a) předem projednávat rovněž se zástupcem odboru školství, mládeže a sportu Krajského úřadu MSK, oddělení rozvoje vzdělávání a se zástupcem odboru evropských projektů, oddělení stavebních projektů, jakoukoliv změnu prováděnou při zajištění předmětu plnění, a to jak změnu oproti této smlouvě, tak i změnu oproti zadávací dokumentaci,
 - b) umožnit zaměstnancům nebo zmocněncům poskytovatele dotace – Centra pro regionální rozvoj, Ministerstva pro místní rozvoj ČR, Ministerstva financí ČR, auditního orgánu, Evropské komise, Evropského účetního dvora, Nejvyššího kontrolního úřadu, finančního úřadu, Národního fondu, Evropského úřadu pro potírání podvodného jednání i jiných oprávněných orgánů státní správy vstup do objektu a kontrolu dokladů souvisejících s projektem,
 - c) vytvořit podmínky k provedení kontroly vztahující se k realizaci projektu, poskytnout veškeré doklady vázící se k realizaci projektu, umožnit průběžné ověřování souladu údajů o realizaci projektu uváděných ve zprávách o realizaci projektu se skutečným stavem v místě jeho realizace a poskytnout součinnost všem osobám oprávněným k provádění kontroly. Těmito oprávněnými osobami jsou poskytovatel dotace, územní finanční orgány, Ministerstvo financí ČR, Nejvyšší kontrolní úřad, Evropská komise a Evropský účetní dvůr, případně další orgány oprávněné k výkonu kontroly,
 - d) uchovávat odpovídajícím způsobem v souladu se zákonem č. 499/2004 Sb., o archivnictví a spisové službě a o změně některých zákonů, ve znění pozdějších předpisů, a v souladu se zákonem č. 563/1991 Sb., o účetnictví, ve znění pozdějších předpisů, a v souladu s obecnými pravidly pro žadatele a příjemce pro IROP po dobu do roku 2035 včetně veškeré originály účetních dokladů, smlouvu včetně jejích dodatků a další originály dokumentů, vztahujících se k projektu. Pokud je v českých právních předpisech stanovena lhůta delší než v evropských předpisech, musí být použita pro úschovu delší lhůta,
 - e) reflektovat aktuálně dostupné a platné metodické dokumenty IROP, dostupné na webových stránkách: IROP - Ministerstvo pro místní rozvoj ČR - 42. výzva IROP - Střední školy - SC 4.1 (MRR), odkaz na specifické podmínky výzvy: [SPPZP_42_43_44_vyzva-IROP-SS_podepsano.pdf.aspx](#).

IV. Kupní cena

1. Kupní cena činí

cena bez DPH	980 037,00 Kč
DPH ve výši 21 %	205 807,77 Kč
cena celkem včetně DPH	1 185 844,77 Kč

(slovy: cena bez DPH Devětsetosmdesátisícitřicet sedm korun českých a **cena včetně DPH jedenmilionstoosmdesát pět tisíc osm set čtyřicet čtyři korun českých a sedmdesát sedm haléřů**).

Podrobný rozpis kupní ceny je uveden v příloze č. 1 této smlouvy.

- Kupní cena podle odst. 1 tohoto článku smlouvy zahrnuje veškeré náklady prodávajícího spojené se splněním jeho závazků vyplývajících z této smlouvy, tj. cenu zboží včetně dopravného, instalace/montáže, zapojení, seznámení s obsluhou, poskytnutí požadované dokumentace (záruční listy, návody k použití aj.), zaškolení a dalších souvisejících nákladů dle příloh této smlouvy. Kupní cena je stanovena jako nejvýše přípustná a není ji možno překročit.
- Je-li prodávající plátcem DPH, odpovídá za to, že sazba daně z přidané hodnoty bude stanovena v souladu s platnými právními předpisy; v případě, že dojde ke změně zákonné sazby DPH, bude prodávající ke kupní ceně bez DPH povinen účtovat DPH v platné výši. Smluvní strany se dohodly, že v případě změny kupní ceny v důsledku změny sazby DPH není nutno ke smlouvě uzavírat dodatek. V případě, že prodávající stanoví sazbu DPH či DPH v rozporu s platnými právními předpisy, je povinen uhradit kupujícímu veškerou škodu, která mu v souvislosti s tím vznikla.

V. Místo a doba plnění

- Prodávající je povinen dodat zboží do místa plnění, kterým je odloučené pracoviště uživatele - Karla Pokorného 1742/52, Poruba, 70800 Ostrava.
- Prodávající se zavazuje odevzdat kupujícímu zboží na základě písemné výzvy kupujícího. Písemnou výzvou se rozumí písemné oznámení zasláné na:
 - adresu: Osvoboditelů 355, 747 64 Velká Polom, nebo
 - do datové schránky: 62bg58q

Prodávající se zavazuje odevzdat kupujícímu zboží nejpozději do **9 týdnů od obdržení výzvy** dle tohoto odstavce. **Konkrétní termín zaslání výzvy je závislý na průběhu stavebních prací v místě plnění.**

- Smluvní strany se dohodly, že si kupující v souladu s § 100 odst. 1 zákona č. 134/2016 Sb., o zadávání veřejných zakázek, ve znění pozdějších předpisů vyhrazuje právo přerušit plnění předmětu této smlouvy a zastavit běh doby dodání zboží dle odst. 2 tohoto článku smlouvy, a to:
 - v případě, kdy prodávající prokazatelně odůvodní, že v důsledku mimořádných okolností, které nemohl ovlivnit a nemohl předpokládat v době uzavření této smlouvy, není schopen dodat zboží včas. Za takové mimořádné okolnosti se považuje zejména

prodlení na straně dodavatelů prodávajícího u zboží (či jednotlivých položek zboží), jejichž výroba probíhá v zahraničí, pokud toto prodlení bylo současně způsobeno z důvodu zásahu vyšší moci (za vyšší moc se pro účely této smlouvy považují zejména válečný konflikt, přírodní katastrofa, masivní výpadek elektrické energie nebo dodávek ropy, embargo nebo epidemie, popřípadě krizové opatření vyhlášené orgánem veřejné moci při epidemii; za vyšší moc se pro účely této smlouvy nepovažuje překážka vzniklá z poměrů smluvní strany, která se překážky dovolává, nebo vzniklá až v době, kdy byla tato smluvní strana v prodlení s plněním smlouvené povinnosti).

Prokázání těchto skutečností a okolností je prodávající povinen provést prostřednictvím oficiálního vyjádření výrobce zboží či výhradního dovozce zboží (či jednotlivých položek zboží) do České republiky, ve kterém bude uvedena předpokládaná doba prodlení s dodáním zboží (dále jen „vyjádření“). V případě, že kupující akceptuje vyjádření, bude s prodávajícím jednáno o možnosti stavění běhu doby plnění dle odst. 2 tohoto článku smlouvy.

- b) v případě omezení možnosti dodání /instalace zboží v důsledku souvisejících stavebních prací v místě plnění, které prokazatelně brání dodání zboží, prodávající je nemohl předpokládat v době uzavření této smlouvy a nemohl je ovlivnit.

Doba, na kterou se běh doby plnění dle odst. 2 tohoto článku smlouvy staví, bude uvedena v zápisu, který vyhotoví kupující a který bude podepsán osobami oprávněnými jednat ve věcech této smlouvy dle čl. I této smlouvy. Délka doby, na kterou se běh doby plnění dle odst. 2 tohoto článku smlouvy staví, bude určena zejména podle předpokládané doby prodlení uvedené ve vyjádření, nebo podle předpokládané doby trvání okolnosti zabraňující dodání (instalaci) zboží dle písm. b) tohoto odstavce. Stavění doby plnění sjednané výše uvedeným způsobem není nutno upravit dodatkem ke smlouvě.

VI.

Povinnosti prodávajícího a kupujícího

1. Prodávající je povinen:

- a) Dodat zboží řádně a včas.
- b) Dodat kupujícímu zboží:
 - v množství dle přílohy č. 1 této smlouvy; prodávající není oprávněn kupujícímu dodat větší množství věcí, než bylo ujednáno,
 - v provedení dle § 2095 občanského zákoníku a balení dle § 2097 občanského zákoníku,
 - v I., tj. nejvyšší jakosti.
- c) Dodat zboží nové, nerepasované, nepoužívané a odpovídající platným technickým normám, právním předpisům, předpisům výrobce a požadavkům kupujícího.
- d) Při dodání zboží do místa plnění dle čl. V této smlouvy předat kupujícímu doklady, které se ke zboží vztahují ve smyslu § 2087 občanského zákoníku (záruční list, návod k použití apod.) v českém jazyce.
- e) V případě znečištění prostor instalace a montáže zboží včetně rozvodů provádět průběžně úklid a prostory uvést vždy do původního stavu.
- f) Dbát při poskytování plnění dle této smlouvy na ochranu životního prostředí. Dodávané zboží musí splňovat požadavky na bezpečný výrobek ve smyslu zákona č. 102/2001 Sb., o obecné bezpečnosti výrobků a o změně některých zákonů (zákon o obecné bezpečnosti výrobků), ve znění pozdějších předpisů, platné technické, bezpečnostní, zdravotní, hygienické a jiné předpisy, včetně předpisů týkajících se ochrany životního prostředí, vztahujících se na výrobek a jeho výrobu. Kupující

požaduje minimalizaci obalové hmoty použité v rámci přepravy zboží do místa plnění a následnou ekologickou likvidaci této obalové hmoty (např. formou tříděného odpadu apod.).

- g) Písemně informovat kupujícího o skutečnostech majících vliv na plnění smlouvy, a to neprodleně, nejpozději však následující pracovní den poté, kdy příslušná skutečnost nastane nebo prodávající zjistí, že by nastat mohla.
 - h) Na základě pozvánky kupujícího se účastnit všech jednání týkajících se dodávky zboží nebo na základě písemné výzvy kupujícího poskytnout zprávu o stavu přípravy dodávky zboží či požadovanou dokumentaci.
 - i) Předat kupujícímu do 3 týdnů od nabytí účinnosti této smlouvy rozpis kupní ceny s určením samostatných majetků, souborů majetků nebo samostatných funkčních celků za účelem evidence majetku a jeho odepisování dle zákona č. 586/1992 Sb., o daních z příjmů, ve znění pozdějších předpisů a zákona č. 563/1991 Sb., o účetnictví, ve znění pozdějších předpisů. U odepisování dlouhodobého hmotného a nehmotného majetku bude uveden klasifikační kód CZ-CPA za účelem odepisování dlouhodobého hmotného a nehmotného majetku.
 - j) Spolupracovat a koordinovat svou činnost se zhotovitelem stavby Rozšíření a modernizace prostor Základní školy a Mateřské školy, Ostrava-Poruba, Ukrajinská 19, příspěvkové organizace", kterým je MH – STAVBY, s.r.o., se sídlem: Axmanova 305/5, 721 00 Ostrava – Svinov. Proávající je povinen se zhotovitelem stavby projednat zejména stavební připravenost pro realizaci předmětu plnění a jeho montáž, případně dohodnout termín realizace (s ohledem na skutečný stav provádění stavby). Kontaktní údaje zhotovitele stavby budou prodávajícímu sděleny kupujícím.
2. Kupující je povinen:
- a) Poskytnout prodávajícímu nezbytné kontakty na ředitele uživatele (případně i dalších pověřených osob).
 - b) Poskytnout prodávajícímu potřebnou součinnost při plnění jeho závazku.
 - c) Pokud nabídnuté zboží nemá zjevné vady a plnění prodávajícího splňuje požadavky stanovené touto smlouvou, zboží převzít.

Prodávající bere na vědomí, že povinnosti kupujícího uvedené v písm. b) a c) tohoto odstavce smlouvy je v plném rozsahu oprávněn vykonávat uživatel.

VII.

Převod vlastnického práva a nebezpečí škody na zboží

1. Kupující nabývá vlastnické právo ke zboží jeho převzetím kupujícím v místě plnění; v témže okamžiku přechází na kupujícího nebezpečí škody na zboží. Oprávnění k převzetí zboží má kromě kupujícího také uživatel jakožto zástupce kupujícího.

VIII.

Předání a převzetí zboží

1. Zboží se považuje za odevzdané kupujícímu jeho převzetím kupujícím (případně uživatelem) v místě plnění dle čl. V této smlouvy. O předání a převzetí prodávající vyhotoví dodací list dle odst. 3 a 4 tohoto článku smlouvy. Je-li součástí závazku prodávajícího instalace/montáž zboží, zapojení, seznámení s obsluhou a provedení školení, považuje se zboží za odevzdané až po jejich provedení a převzetí zboží kupujícím (uživatelem) dle předchozí věty.
2. Kupující (resp. uživatel) při převzetí zboží provede kontrolu:

- a) dodaného druhu (položek) a množství zboží,
 - b) zjevných jakostních vlastností zboží,
 - c) zda nedošlo k poškození zboží při přepravě,
 - d) dokladů dodaných se zbožím (návodů k použití, záruční listy apod.).
3. Dodací list bude vyhotoven ve třech stejnopisech, přičemž jedno vyhotovení bude určeno pro uživatele, jedno pro kupujícího a jedno pro prodávajícího. Dodací list je oprávněn za kupujícího podepsat zástupce uživatele.
4. **Dodací list** musí obsahovat:
- a) číslo dodacího listu,
 - b) označení předmětu smlouvy, tj. text „**Interiérové vybavení pro ZŠ a MŠ Ostrava-Poruba, Ukrajinská 19**“ pro projekt „**Rozšíření a modernizace prostor ZŠ a MŠ v Ostravě-Porubě, Ukrajinská 19, příspěvkové organizace**“, reg. číslo projektu **CZ.06.04.01/00/23_095/0005045**)
 - c) označení kupujícího a prodávajícího;
 - d) číslo této smlouvy a datum jejího uzavření včetně čísel a dat uzavření jejích případných dodatků,
 - e) místo plnění dle čl. V odst. 1 této smlouvy,
 - f) název, typ a počet kusů zboží dle přílohy č. 1 této smlouvy, sériové číslo zboží nebo jiné číselné označení zboží (pokud existuje), cenu zboží v Kč bez DPH, výši DPH, cenu s DPH,
 - g) datum a místo předání a převzetí zboží ve smyslu odst. 1 tohoto článku smlouvy,
 - h) jména a podpisy zástupců prodávajícího a kupujícího/uživatele.
5. Proávající odpovídá za to, že informace uvedené v dodacím listu odpovídají skutečnosti. Nebude-li dodací list obsahovat údaje uvedené v odst. 4 tohoto článku smlouvy, je kupující (uživatel) oprávněn převzetí zboží odmítnout, a to až do předání dodacího listu s výše uvedenými údaji.
6. Kupující má právo, a to i prostřednictvím uživatele, odmítnout převzít takové zboží dodané prodávajícím, které bude mít zjevné vady, nebo zboží dodané v rozporu s podmínkami dle této smlouvy. Kupující, případně uživatel, má rovněž právo odmítnout převzetí zboží v případě, kdy prodávající neumožní kupujícímu provést řádnou kontrolu a prohlídku dodávaného zboží. Odmítnutí převzetí zboží kupující či uživatel řádně i s důvody potvrdí na dodacím listu.
7. Proávající je povinen provést dodání a montáž/instalaci zboží, pokud nebude mezi smluvními stranami sjednáno jinak, v běžné provozní době uživatele, tak aby nedošlo k omezení či přerušování provozu uživatele (tj. i výuky) ve větším rozsahu, než je nezbytně nutné. Proávající plně odpovídá za případné škody vzniklé na majetku uživatele v místě plnění způsobené jeho činnostmi související s dodáním nebo montáží/instalací zboží. Proávající je dále povinen při montáží/instalaci zboží dbát veškerých předpisů o bezpečnosti a ochraně zdraví při práci. Kupující, prostřednictvím uživatele, je povinen pro účely montáže/instalace zboží zajistit prodávajícímu potřebnou součinnost. Veškerý odpad, který vznikne při montáží/instalaci zboží, je prodávající povinen, v souladu se podmínkami DNSH a zákonem č. 185/2001 Sb., o odpadech a o změně některých dalších zákonů, ve znění pozdějších předpisů, na svoje náklady zlikvidovat.

IX. Platební podmínky

1. Úhrada kupní ceny bude provedena jednorázově po odevzdání zboží dle čl. VIII odst. 1 této smlouvy. Zálohové platby nebudou poskytovány.
2. **Je-li prodávající plátcem DPH**, bude podkladem pro úhradu kupní ceny faktura, která bude mít náležitosti daňového dokladu dle zákona o DPH a náležitosti stanovené dalšími obecně závaznými právními předpisy. **Není-li prodávající plátcem DPH**, bude podkladem pro úhradu kupní ceny faktura, která bude mít náležitosti účetního dokladu dle zákona č. 563/1991 Sb., o účetnictví, ve znění pozdějších předpisů a náležitosti stanovené dalšími obecně závaznými právními předpisy. Faktura musí dále obsahovat:
 - a) číslo smlouvy kupujícího, IČO kupujícího, číslo veřejné zakázky (tj. 181/2025),
 - b) číslo a datum vystavení faktury,
 - c) předmět smlouvy, tj. text „**interiérové vybavení pro ZŠ a MŠ Ostrava-Poruba, Ukrajinská 19**“;
 - d) označení banky a čísla účtu, na který musí být zapláceno (pokud je číslo účtu odlišné od čísla uvedeného v čl. I odst. 2 této smlouvy, je prodávající povinen o této skutečnosti v souladu s čl. II odst. 2 a 3 této smlouvy informovat kupujícího),
 - e) název a registrační číslo projektu dle čl. III odst. 3 této smlouvy (**Rozšíření a modernizace prostor ZŠ a MŠ v Ostravě-Porubě, Ukrajinská 19, příspěvkové organizace**, reg. číslo projektu **CZ.06.04.01/00/23_095/0005045**) a text „spolufinancováno v rámci IROP“,
 - f) lhůtu splatnosti faktury,
 - g) označení odboru, který akci likviduje (odbor evropských projektů),
 - h) jméno osoby, která fakturu vystavila, včetně kontaktního telefonu,
 - i) číslo dodacího listu a datum jeho podpisu. Dodací list bude přílohou faktury.
3. Lhůta splatnosti faktury činí 30 kalendářních dnů ode dne jejího doručení kupujícímu. Doručení faktury se provede elektronicky prostřednictvím datové schránky nebo e-mailu na adresu posta@msk.cz, doručenkou prostřednictvím provozovatele poštovních služeb, případně osobně na podatelnu Krajského úřadu Moravskoslezského kraje. **Kupující preferuje doručení faktury prostřednictvím datové schránky.**
4. Povinnost zaplatit kupní cenu je splněna dnem odepsání příslušné částky z účtu kupujícího.
5. Nebude-li faktura obsahovat některou povinnou nebo dohodnutou náležitost nebo bude-li chybně vyúčtována cena nebo DPH, je kupující oprávněn fakturu před uplynutím lhůty splatnosti vrátit druhé smluvní straně k provedení opravy s vyznačením důvodu vrácení. Proávající provede opravu faktury a znovu ji doručí kupujícímu. Vrácením vadné faktury prodávajícímu přestává běžet původní lhůta splatnosti. Nová lhůta splatnosti běží ode dne doručení opravené faktury kupujícímu.
6. Kupující, příjemce plnění, prohlašuje, že plnění, které je předmětem smlouvy, nepoužije pro svou ekonomickou činnost, ale výlučně pro účely související s jeho činností při výkonu veřejné správy, při níž se nepovažuje za osobu povinnou k dani (viz § 5 odst. 4 zákona o DPH). Z uvedeného důvodu se na plnění, podléhá-li režimu přenesení daňové povinnosti dle příslušných ustanovení uvedeného zákona, tento daňový režim nevztahuje a prodávajícím, je-li plátcem DPH, bude vystavena faktura za zdanitelné plnění včetně daně z přidané hodnoty.
7. Je-li prodávající plátcem DPH, uplatní kupující institut zvláštního způsobu zajištění daně dle § 109a zákona o DPH a hodnotu plnění odpovídající dani z přidané hodnoty uhradí v termínu splatnosti faktury stanoveném dle smlouvy přímo na osobní depozitní účet

prodávajícího vedený u místně příslušného správce daně v případě, že:

- a) prodávající bude ke dni poskytnutí úplaty nebo ke dni uskutečnění zdanitelného plnění zveřejněn v aplikaci „Registr DPH“ jako nespolehlivý plátce, nebo
- b) prodávající bude ke dni poskytnutí úplaty nebo ke dni uskutečnění zdanitelného plnění v insolvenčním nebo exekučním řízení, nebo
- c) bankovní účet prodávajícího určený k úhradě plnění uvedený na faktuře nebude správcem daně zveřejněn v aplikaci „Registr DPH“.

Tato úhrada bude považována za splnění části závazku odpovídající příslušné výši DPH sjednané jako součást smluvní ceny za předmětné plnění. Kupující nenese odpovědnost za případné penále a jiné postihy vyměřené či stanovené správcem daně prodávajícímu v souvislosti s potenciálně pozdní úhradou DPH, tj. po datu splatnosti této daně.

8. Pro placení jiných plateb (smluvní pokuty, úroky z prodlení, náhrady škod apod.) činí lhůta splatnosti 30 kalendářních dnů ode dne doručení příslušné faktury druhé smluvní straně.

X.

Záruka za jakost, práva z vadného plnění

Záruka za jakost

1. Prodávající kupujícímu na zboží poskytuje záruku za jakost (dále jen „záruka“) ve smyslu § 2113 a násl. občanského zákoníku; prodávající tímto prohlašuje, že nebude-li mít zboží po níže uvedené záruční dobu své obvyklé vlastnosti nebo nebude způsobilé k použití pro obvyklý účel nebo si neuchová při obvyklém použití své funkce a výkonnost, uspokojí kupujícího nad rámec jeho zákonných práv z vadného plnění, a to zejména tím, že mu vrátí kupní cenu, vymění vadnou věc nebo ji opraví. Záruka je poskytována v délce 24 měsíců (dále též „záruční doba“).
2. Záruční doba začíná běžet dnem převzetí zboží kupujícím. Záruční doba se staví po dobu, po kterou nemůže kupující zboží řádně užívat pro vady, za které nese odpovědnost prodávající.
3. Pro nahlašování a odstraňování vad v rámci záruky platí podmínky uvedené v odst. 6 a násl. tohoto článku smlouvy.
4. Prodávající prohlašuje, že záruka se vztahuje na každého dalšího vlastníka zboží dodaného dle této smlouvy, a to v plném rozsahu až do skončení záruční doby.

Práva z vadného plnění

5. Smluvní strany se dohodly, že na právní vztah založený touto smlouvou se použijí ustanovení § 2158 až § 2174b občanského zákoníku.

Kupující má právo z vadného plnění z vad, které má zboží při převzetí kupujícím, byť se vada projeví až později. Kupující má právo z vadného plnění také z vad vzniklých po převzetí zboží kupujícím, pokud je prodávající způsobil porušením své povinnosti. Projeví-li se vada v průběhu 12 měsíců od převzetí zboží kupujícím, má se zato, že dodaná věc byla vadná již při převzetí, ledaže to povaha věci nebo vady vylučuje.

6. Vady zboží dle odst. 5 tohoto článku smlouvy a vady, které se projeví během záruční doby, budou prodávajícím odstraněny bezplatně.
7. Veškeré vady zboží je kupující povinen uplatnit u prodávajícího bez zbytečného odkladu poté, kdy vadu zjistil, a to formou písemného oznámení (popř. e-mailem), obsahujícím co nejpodrobnější specifikaci zjištěné vady. Kupující bude vady zboží oznamovat na:

- a) e-mail: zkd@zkdesign.cz
- b) adresu: Osvoboditelů 355, 747 64 Velká Polom
- c) do datové schránky: 62bg58q

K uplatňování vad dle tohoto odstavce je oprávněn kromě kupujícího také uživatel, který bude mít zboží předáno k hospodaření. Každé takovéto nahlášení vady uživatelem se považuje za řádné uplatnění vady kupujícím ve smyslu této smlouvy.

8. Kupující má právo na odstranění vady dodáním nové věci nebo opravou; je-li vadné plnění podstatným porušením smlouvy, má také právo od smlouvy odstoupit. Právo volby plnění má kupující.
9. Servis za účelem odstraňování vad bude probíhat v místech instalace zboží, tj. u uživatele. V případě výměny nebo opravy v servisním středisku prodávajícího nebo autorizovaném servisním středisku výrobce zabezpečí prodávající bezplatně dopravu vadného zboží od kupujícího do servisu a dopravu opraveného nebo vyměněného zboží zpět k uživateli. Kupující (uživatel) se může v konkrétním případě s prodávajícím dohodnout i na jiném postupu při poskytování servisu za účelem odstraňování vad.
10. Odstranění vady musí být provedeno do 30 dnů od oznámení této vady prodávajícímu, pokud se smluvní strany v konkrétním případě nedohodnou písemně jinak.
11. O průběhu odstranění vady (opravou či výměnou) zboží sepíše prodávající zápis (dále jen „zápis“). Zápis bude obsahovat alespoň název položky vadného zboží, datum oznámení vady, popis vady, způsob odstranění vady, datum odstranění vady, jméno, příjmení, telefon, e-mail a podpis zástupce prodávajícího odpovídajícího za odstranění vady. V zápisu jsou obě smluvní strany (včetně uživatele) oprávněny uvést veškeré skutečnosti, které považují za nutné. Schválení zápisu bude provedeno podpisem zástupce uživatele či kupujícího. Bez schválení zápisu dle předchozí věty nebude vada považována za odstraněnou.
12. V případě výměny vadného zboží začíná na vyměněné zboží běžet nová záruční doba v délce dle odst. 1 tohoto článku smlouvy.
13. Prodávající je povinen uhradit kupujícímu škodu, která mu vznikla vadným plněním, a to v plné výši. Prodávající rovněž kupujícímu uhradí náklady vzniklé při uplatňování práv z vadného plnění.
14. Pokud prodávající neodstraní vadu ve lhůtě uvedené v odst. 10 tohoto článku smlouvy, vyzve jej kupující nebo uživatel opětovně k jejímu odstranění. Pokud prodávající neodstraní vadu ani v náhradní lhůtě stanovené v opakované výzvě, je kupující nebo uživatel oprávněn nechat vadu odstranit prostřednictvím třetího subjektu, a to na náklady prodávajícího. Při výběru tohoto třetího subjektu bude kupující nebo uživatel postupovat přiměřeně s péčí řádného hospodáře a takovým způsobem, který je pro odstranění vady obvyklý a běžný.

XI. Sankce

1. Neodevzdá-li prodávající kupujícímu zboží ve lhůtě uvedené v čl. V odst. 2 této smlouvy, je povinen zaplatit kupujícímu smluvní pokutu ve výši ve výši 0,1 % z kupní ceny bez DPH uvedené v čl. IV odst. 1 této smlouvy, a to za každý započatý den prodlení.
2. Pokud prodávající neodstraní vadu zboží ve lhůtě uvedené v čl. X odst. 10 této smlouvy, je povinen zaplatit kupujícímu smluvní pokutu ve výši ve výši 0,05 % z kupní ceny bez DPH uvedené v čl. IV odst. 1 této smlouvy, a to za každý započatý den prodlení až do odstranění vady.

3. V případě nesplnění povinností uvedených čl. VI odst. 1 písm. g) nebo i) této smlouvy je prodávající povinen zaplatit kupujícímu smluvní pokutu ve výši 5 000 Kč za každý zjištěný případ.
4. Pro případ prodlení se zaplacením kupní ceny sjednávají smluvní strany úrok z prodlení ve výši stanovené občanskoprávními předpisy.
5. Smluvní pokuty se nezapočítávají na náhradu případně vzniklé škody, kterou lze vymáhat samostatně vedle smluvní pokuty, a to v plné výši.
6. Sjednané smluvní pokuty zaplatí povinná strana nezávisle na zavinění porušení povinnosti dle této smlouvy.

XII.

Sankce vůči Rusku a Bělorusku

1. Prodávající odpovídá za to, že platby poskytované kupujícím dle této smlouvy nebudou přímo nebo nepřímo ani jen zčásti zpřístupněny osobám, vůči kterým platí tzv. individuální finanční sankce ve smyslu čl. 2 odst. 2 Nařízení Rady (EU) č. 208/2014 ze dne 5. 3. 2014 o omezujících opatřeních vůči některým osobám, subjektům a orgánům vzhledem k situaci na Ukrajině a Nařízení Rady (ES) č. 765/2006 ze dne 18. 5. 2006 o omezujících opatřeních vůči prezidentu Lukašenkovi a některým představitelům Běloruska a které jsou uvedeny na tzv. sankčních seznamech (dle příloh č. 1 obou nařízení).
2. Prodávající odpovídá za to, že po dobu trvání smlouvy nejsou naplněny podmínky uvedené v nařízení Rady (EU) 2022/576 ze dne 8. dubna 2022, kterým se mění nařízení (EU) č. 833/2014 o omezujících opatřeních vzhledem k činnostem Ruska destabilizujícím situaci na Ukrajině, tedy zejména, že prodávající není:
 - ruským státním příslušníkem, fyzickou nebo právnickou osobou se sídlem v Rusku,
 - právnickou osobou, která je z více než 50 % přímo či nepřímo vlastněna některou z osob dle předešlé odrážky, nebo
 - fyzickou nebo právnickou osobou, která jedná jménem nebo na pokyn některé z osob uvedených v předešlých odrážkách.Prodávající odpovídá za to, že po dobu trvání smlouvy žádná z výše uvedených podmínek není naplněna ani u jeho poddodavatele (nebo jiné osoby prokazující za prodávajícího kvalifikaci), který se bude na plnění této smlouvy podílet z více jak 10 % hodnoty plnění.
3. Bude-li kterékoliv z nařízení v budoucnu doplněno či nahrazeno jinou legislativou obdobného významu, uvedená povinnost se uplatní obdobně.
4. Prodávající je povinen kupujícího bezodkladně informovat o jakýchkoliv skutečnostech, které mají nebo mohou mít vliv na odpovědnost prodávajícího dle odst. 1 a/nebo 2 tohoto článku smlouvy. Prodávající je současně povinen kdykoliv poskytnout kupujícímu bezodkladnou součinnost pro případné ověření pravdivosti těchto informací.
5. Dojde-li k porušení pravidel dle odst. 1 a/nebo 2 tohoto článku smlouvy, je kupující oprávněn odstoupit od této smlouvy; odstoupení se však nedotýká povinností prodávajícího vyplývajících ze záruky za jakost, odpovědnosti za vady, povinnosti zaplatit smluvní pokutu, povinnosti nahradit škodu a povinnosti zachovat důvěrnost informací souvisejících s plněním dle této smlouvy.
6. Dojde-li k porušení pravidel dle odst. 1 a/nebo 2 tohoto článku smlouvy, je prodávající povinen zaplatit kupujícímu smluvní pokutu ve výši 250.000 Kč, a to za každý jednotlivý případ porušení.

XIII. Zánik smlouvy

1. Tato smlouva zaniká:
 - a) písemnou dohodou smluvních stran,
 - b) jednostranným odstoupením od smlouvy pro její podstatné porušení druhou smluvní stranou, s tím, že podstatným porušením smlouvy se rozumí zejména:
 - neodevzdání zboží kupujícímu ve stanovené době plnění,
 - pokud má zboží vady, které je činí neupotřebitelným nebo nemá vlastnosti, které si kupující vymínil nebo o kterých ho prodávající ujistil,
 - opakované (nejméně 2x) nedodržení smluvních ujednání o záruce za jakost nebo o právech z vadného plnění,
 - neuhrazení kupní ceny kupujícím po druhé výzvě prodávajícího k uhrazení dlužné částky, přičemž druhá výzva nesmí následovat dříve než 30 dnů po doručení první výzvy.
2. Kupující je dále oprávněn od této smlouvy odstoupit v těchto případech:
 - a) bylo-li příslušným soudem rozhodnuto o tom, že prodávající je v úpadku ve smyslu zákona č. 182/2006 Sb., o úpadku a způsobech jeho řešení (insolvenční zákon), ve znění pozdějších předpisů (a to bez ohledu na právní moc tohoto rozhodnutí);
 - b) podá-li prodávající sám na sebe insolvenční návrh.
3. Odstoupením od smlouvy není dotčeno právo oprávněné smluvní strany na zaplacení smluvní pokuty ani na náhradu škody vzniklé porušením smlouvy.
4. Pro účely této smlouvy se pod pojmem „bez zbytečného odkladu“ dle § 2002 občanského zákoníku rozumí „nejpozději do 3 týdnů“.

XIV. Závěrečná ustanovení

1. Tato smlouva nabývá platnosti dnem jejího podpisu oběma smluvními stranami a účinnosti dnem, kdy vyjádření souhlasu s obsahem návrhu smlouvy dojde druhé smluvní straně, nestanoví-li zákon č. 340/2015 Sb., o zvláštních podmínkách účinnosti některých smluv, uveřejňování těchto smluv a o registru smluv (zákon o registru smluv), ve znění pozdějších předpisů, jinak. Pokud se na tuto smlouvu vztahuje povinnost uveřejnění v registru smluv, provede uveřejnění kupující.
2. Doplnování nebo změnu této smlouvy lze provádět jen se souhlasem obou smluvních stran, a to pouze formou písemných, postupně číslovaných a takto označených dodatků.
3. Proávající nemůže bez souhlasu kupujícího postoupit svá práva a povinnosti plynoucí z této smlouvy třetí osobě.
4. Je-li tato smlouva uzavírána v listinné podobě, vyhotovuje se ve 3 stejnopisech s platností originálu, z nichž kupující obdrží 2 a prodávající 1 vyhotovení. Je-li tato smlouva uzavírána elektronicky, obdrží obě strany její elektronické vyhotovené opatřené elektronickými podpisy.
5. Osobní údaje obsažené v této smlouvě budou kupujícím zpracovávány pouze pro účely plnění práv a povinností vyplývajících z této smlouvy; k jiným účelům nebudou tyto osobní údaje kupujícím použity. Kupující při zpracovávání osobních údajů dodržuje platné právní předpisy. Podrobné informace o ochraně osobních údajů jsou uvedeny na oficiálních webových stránkách Moravskoslezského kraje www.msk.cz.
6. Nedílnou součástí této smlouvy jsou následující přílohy:

Dodávka interiérového vybavení pro ZŠ a MŠ, Ostrava-Poruba, Ukrajinská 19 v rámci projektu "Rozšíření a modernizace prostor ZŠ a MŠ v Ostravě-Porubě, Ukrajinská 19, příspěvkové organizace"

Příloha č. 1: Seznam zboží a kalkulace ceny

Příloha č. 2: Půdorysy 1NP a 2NP

Příloha č. 3: Technická zpráva

Příloha č. 4: Specifikace nábytku A

Příloha č. 5: Specifikace nábytku B

7. Doložka platnosti právního jednání dle § 23 zákona č. 129/2000 Sb., o krajích (krajské zřízení), ve znění pozdějších předpisů:

K uzavření této smlouvy má kupující souhlas rady kraje udělený usnesením č. 39/2478 ze dne 9. 3. 2026.

V Ostravě dne



za kupujícího
RNDr. Jan Veřmiřovský, Ph.D.,
MBA, LL.M., MPA, MSc.
náměstek hejtmana kraje

Ve Velké Polomi dne




za prodávajícího
Ing. Ivan Zdeblo
I. místopředseda představenstva
a
Ing. Radim Kašing
II. místopředseda představenstva

Tuto smlouvu je na základě pověření uděleného se souhlasem rady kraje oprávněn podepsat náměstek hejtmana kraje. V případě nepřítomnosti náměstka podepisuje smlouvu hejtman, případně jeho zástupce v pořadí určeném usnesením zastupitelstva č. 1/11 ze dne 21.10.2024.

Příloha č. 1 - Seznam zboží a kalkulace ceny


označení ve výkresu	Název položky	Počet kusů	Cena za jednotku v Kč			Cena celkem v Kč		
			Cena bez DPH	DPH	Cena vč. DPH	Cena bez DPH	DPH	Cena vč. DPH
T2	KANCELÁŘSKÝ STŮL	9	3 837,00	805,77	4 642,77	34 533,00	7 251,93	41 784,93
T3	KANCELÁŘSKÝ STŮL	7	3 301,00	693,21	3 994,21	23 107,00	4 852,47	27 959,47
T4	ŠKOLNÍ LAVICE	5	5 528,00	1 160,88	6 688,88	27 640,00	5 804,40	33 444,40
T5	KONFERENČNÍ STOLEK	1	19 785,00	4 154,85	23 939,85	19 785,00	4 154,85	23 939,85
T7	KONTEJNER POD STŮL	9	5 871,00	1 232,91	7 103,91	52 839,00	11 096,19	63 935,19
T12	SUŠÁK NA VÝKRESY	1	7 409,00	1 555,89	8 964,89	7 409,00	1 555,89	8 964,89
T14	ŠKOLNÍ LAVICE	4	12 734,00	2 674,14	15 408,14	50 936,00	10 696,56	61 632,56
C1	ŠKOLNÍ ŽIDLE	19	1 949,00	409,29	2 358,29	37 031,00	7 776,51	44 807,51
C2	KANCELÁŘSKÁ ŽIDLE	17	2 936,00	616,56	3 552,56	49 912,00	10 481,52	60 393,52
C3	SEDACÍ POLSTĚR KULATÝ	10	2 976,00	624,96	3 600,96	29 760,00	6 249,60	36 009,60
C4	KŘESLO	2	25 179,00	5 287,59	30 466,59	50 358,00	10 575,18	60 933,18
C5	GAUČ	1	32 992,00	6 928,32	39 920,32	32 992,00	6 928,32	39 920,32
C6	ŽAKOVSKÁ ŽIDLE	10	1 835,00	385,35	2 220,35	18 350,00	3 853,50	22 203,50
C7	ŽAKOVSKÁ ŽIDLE	4	6 474,00	1 359,54	7 833,54	25 896,00	5 438,16	31 334,16
C8	GAUČ	1	18 515,00	3 888,15	22 403,15	18 515,00	3 888,15	22 403,15
C9	ZÁVĚSNÉ HOUPACÍ KŘESLO	1	2 860,00	600,60	3 460,60	2 860,00	600,60	3 460,60
A1	ŠATNÍ SKŘÍŇ	5	18 131,00	3 807,51	21 938,51	90 655,00	19 037,55	109 692,55
A2	POLICOVÁ SKŘÍŇ	3	12 361,00	2 595,81	14 956,81	37 083,00	7 787,43	44 870,43
A3	POLICOVÁ SKŘÍŇ	2	19 532,00	4 101,72	23 633,72	39 064,00	8 203,44	47 267,44
A4	ŠATNÍ SKŘÍŇ	1	11 525,00	2 420,25	13 945,25	11 525,00	2 420,25	13 945,25
A5	POLICOVÝ REGÁL	2	12 996,00	2 729,16	15 725,16	25 992,00	5 458,32	31 450,32
A7	POLICOVÁ SKŘÍŇ V KABINETU	1	10 557,00	2 216,97	12 773,97	10 557,00	2 216,97	12 773,97
A8	POLICE	2	2 509,00	526,89	3 035,89	5 018,00	1 053,78	6 071,78
A9	POUF	6	2 918,00	612,78	3 530,78	17 508,00	3 676,68	21 184,68
A10	REGALOVÁ SKŘÍŇ	6	15 037,00	3 157,77	18 194,77	90 222,00	18 946,62	109 168,62
A12	REGALOVÁ SKŘÍŇ	1	15 400,00	3 234,00	18 634,00	15 400,00	3 234,00	18 634,00
A13	POLICE	5	1 718,00	360,78	2 078,78	8 590,00	1 803,90	10 393,90
A14	NÁSTĚNNÁ POLICE	1	5 497,00	1 154,37	6 651,37	5 497,00	1 154,37	6 651,37
A17	PARAMETRICKÉ POLICE š.2050mm	2	44 909,00	9 430,89	54 339,89	89 818,00	18 861,78	108 679,78
A18	PARAMETRICKÉ POLICE š.1000mm	1	29 854,00	6 269,34	36 123,34	29 854,00	6 269,34	36 123,34
A19	BOTNÍK vč. věšáček (pol. č. T10)	1	21 331,00	4 479,51	25 810,51	21 331,00	4 479,51	25 810,51
Cena celkem						980 037,00	205 807,77	1 185 844,77

Pozn. Doplňte pouze zeleně podbarvené buňky. V případě 21 % DPH se ostatní buňky přepočítají automaticky.

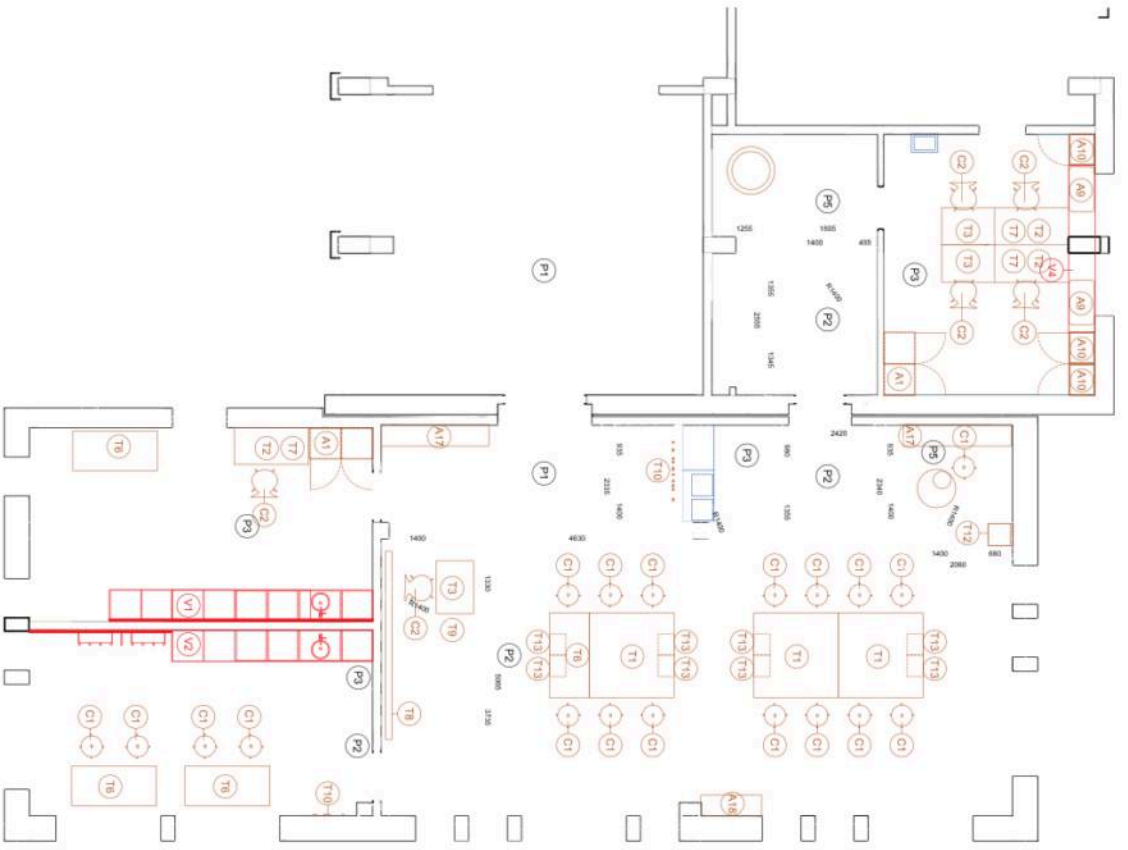

- P1
- P2
- P3
- P4
- P5



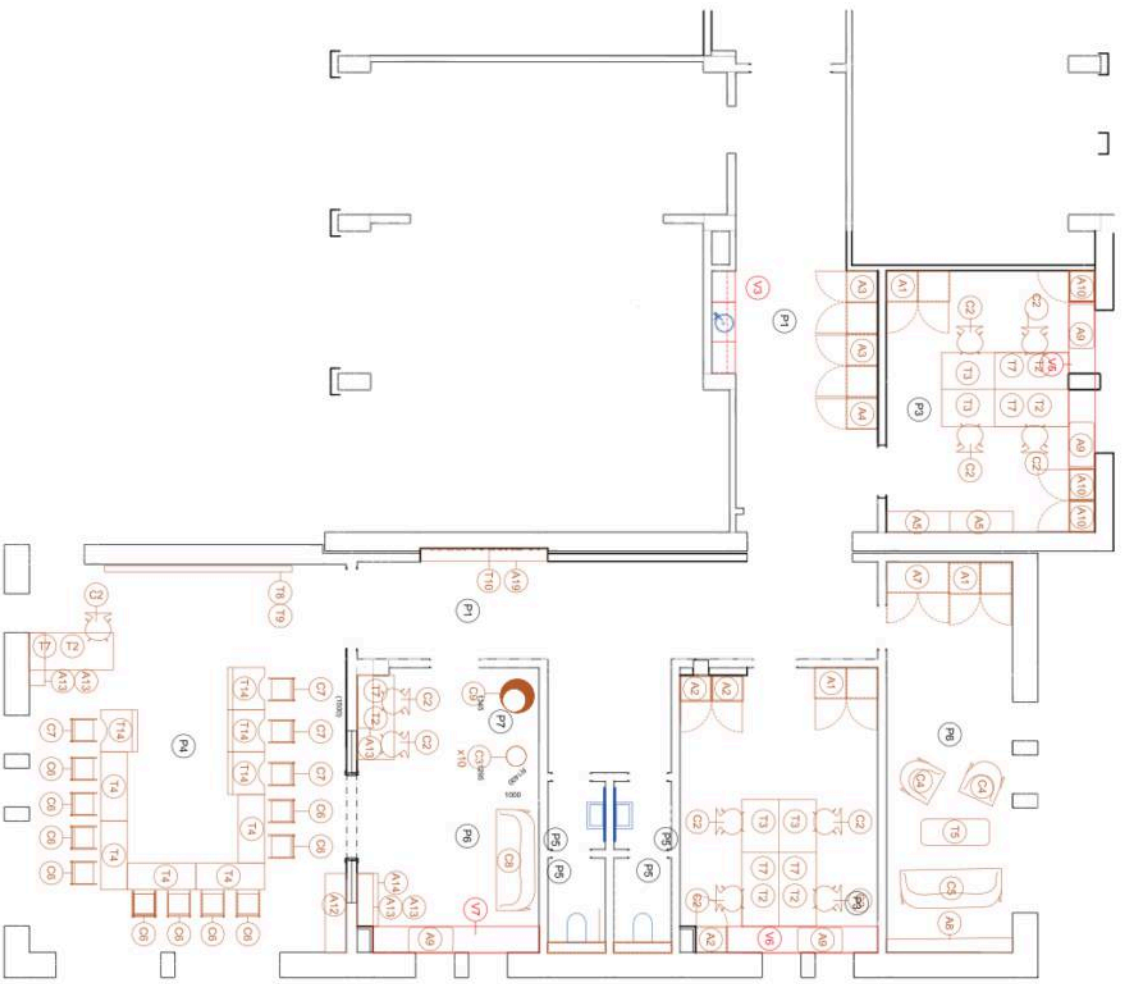

- P1
- P2
- P3
- P4

- P5
- P6
- P7



D.1.1-101 - TECHNICKÁ ZPRÁVA

OZNAČENÍ REVIZE	PŘEDMĚT REVIZE	DATUM REVIZE	REVIZI PROVEDL
-----------------	----------------	--------------	----------------

Souřadný systém : JTSK

Výškový systém BpV

± 0,000 = 230.40 m.n.m.

PROJEKTSTUDIO EUCZ, s.r.o. - nositel všech majetkových a autorských práv. Obsah tohoto dokumentu, vyzobrazení a návrhy řešení na něm zobrazené tvoří jako autorské dílo ochrany dle zákona č. 121/2000 Sb. (autorský zákon). Originál tohoto dokumentu, vyzobrazení a návrhy řešení na něm zobrazené tvoří jen "autorské dílo", jsou majetkem PROJEKTSTUDIO EUCZ, s.r.o. Předání autorské díla ani jeho část nesmí být žádným způsobem v rozporu s ustanoveními autorského zákona a bez udělení licence ze strany nositele nanebevzdání autorských práv či v rozporu s podmínkami jakékoliv licenční užití ani poskytnutí této součti.

ZODPOVĚDNÝ PROJEKTANT	MANAŽER PROJEKTU	
	HLAVNÍ INŽENÝR PROJEKTU	PROJEKTANT
	ZODPOVĚDNÝ PROJEKTANT	VYPRACOVAL

<p>GENERÁLNÍ PROJEKTANT (ZHOTOVITEL)</p> <p>PROJEKTSTUDIO[®]</p> <p>PROJEKTSTUDIO EUCZ, s.r.o. Opavská 6230/29a, 708 00 Ostrava tel./fax: [REDACTED] e-mail: info@projektstudio.cz IČ: 27787443</p> <p>www.PROJEKTSTUDIO.cz</p>
--

STAVEBNÍK (OBJEDNATEL)	KONTROLOVAL
Základní škola a Mateřská škola, Ostrava - Poruba, Ukrajinská 19, příspěvková organizace IČ 64628159	
MÍSTO STAVBY	
[REDACTED], Karla Pokorného 1742, Ostrava – Poruba parc.č. 2065, 2066 k.ú.Poruba sever	

ZPRACOVATEL ČÁSTI PD	9.2023
PROJEKTSTUDIO [®]	

NÁZEV STAVBY (DÍLO)	DATUM	9.2023
Rozšíření a modernizace prostor základní a mateřské školy, Ostrava - Poruba, Ukrajinská 19	ZAKÁZKA č.	PS 19 02

FORMÁT	A4
--------	----

STAVEBNÍ OBJEKT (SO)	STUPEŇ PD	PARÉ
	DPS	

ČÁST DOKUMENTACE	MĚŘÍTKO
INTERIÉR	1:50

DOKUMENT	ČÍSLO DOKUMENTU
TECHNICKÁ ZPRAVA /A	1.0

STUPEŇ PD	PARÉ
DPS	
MĚŘÍTKO	1:50
ČÍSLO DOKUMENTU	1.0

Projekt interiéru bude součástí dokončení projektu přístavby Základní Školy a Mateřské Školy na ul. Karla Pokorného 1742 – Ostrava Poruba. V rámci tohoto projektu interiéru bude osazen volný nábytek – skříně, regály, sedací nábytek, stoly, židle, křesla.

Investorovi a architektovi bude předložena dílenská či výrobní dokumentace jednotlivých prvků ke schválení, či technické a materiálové listy typových výrobků. Veškeré rozměry je nutno odměřit přímo na stavbě, hlavně pro prvky, které budou navazovat na stavební konstrukce případně na již vestavěný nábytek. Každý výrobek, jeho barevnost a povrchová úprava bude před zabudováním v rámci AD odsouhlasena architektem i investorem na příslušném vzorku.

Pro vybavení místností bude dodán nový nábytek. Odstíny budou sjednoceny s odstíny vestavěných prvků interiéru (dodá stavba). Budou dodávány běžné dřevotřískové desky s laminem dle požadovaných odstínů (tl. min. 18 mm až 30 mm). Desky budou olepovány ABS hranami o tl. min. 2 mm. Dále budou dodávány masivní smrkové desky (tl. 20 až 25 mm). Desky budou opatřeny bezbarvým matným lakem.

Desky z masivu budou slepeny z jednotlivých lamel po šířce tzv. na tupo. Délka lamel je na celou délku smrkové desky, tzn. lamela na délku není napojovaná, ale je z jednoho kusu. Očekává se kvalita A/B. Plocha A – bez chyb, barevnost je sjednocená, bez vad, bez smolíků, jsou povoleny zdravé zarostlé suky do 25 mm. Plocha B – je povolena drobná barevná nesladěnost, jsou povoleny výspravy větvoými suky a lodičkováním. Vlhkost desek bude 8-10 %. Lamely budou lepeny lepidlem D3 – lepidlo vhodné pro výrobu nábytku a interiérové využití. Deska bude broušená na egalizační brusce – obě plochy desky budou přebroušeny širokým smirkovým papírem s hrubostí zrna 80-100. Šíře lamely bude 45 - 50 mm.

Před výrobou je nutné zaměření na místě a bude dohodnuto technické řešení detailů dle skutečnosti.

Součástí dodávky je doprava, vynáška, montáž, montážní instalační materiál, instalace, napojení na připravená média, úklid a základní proškolení obsluhy. Součástí dodávky/předání budou veškeré dokumenty, technické listy, revizní zprávy apod. dokladující splnění technických požadavků.

Skutečné rozměry vyráběného nábytku vzejdou z provedeného zaměření v místě. V případě výroby odpovídajícím potřebám škol a dispozičním možnostem daných prostor (výroba na míru) je tolerance rozměrů dána normami ČSN 91 0001 Dřevěný nábytek – Technické požadavky, případně u kovového nábytku ČSN 91 0030 Kovový nábytek – Základní ustanovení.

DÍLNY (místnost č. 140 a 141)

K sezení u hoblic (nejsou součástí této dodávky) je určena **školní židle**, tzv. taburetka (C1).

V dílnách (místnost č. 140) budou do zdíva kotveny tři **parametrické police** (A17, A18). Tyto police budou vyrobeny ze smrkových překližek řezaných na CNC stroji. Budou dodány překližky kvalitativní úrovně B/BB. Kvalita B – světlá barva po celé délce. Povoleny jsou pouze drobné barevné odchylky a změny ve struktuře dřeva. Jen v omezeném počtu se zde mohou objevovat špendlíkové a zdravé srostlé (světlé i tmavé) suky. Výspravy v tomto případě nejsou povoleny. Kvalita BB – stejná jako u B pouze větší defekty mohou být vyspraveny dýhovou výspravkou ve stejném odstínu.

KABINETY (místnost č. 127, 215, 232 a 141)

Pro kabinety učitelů a kabinet polytechnické výchovy jsou určeny **otočné kancelářské židle** (C2), **kancelářské stoly** (T2, T3) a **kontejnery** (T7) na kolečkách a budou opatřeny centrálním zámekem.

Kabinety jsou vybavené **šatní skříní** (A1) a **policovou skříní** (A2).

Kabinety učitelů (místnost. č. 127 a 215) budou vybavené parapetní dřevěnou sedací sestavou ze smrkového masivu (není součástí této dodávky). Na tento nábytek budou položeny 2 **pufy** (A9). Zbývající pufy budou po jednom ks v místnosti č 232 a 238. Vedle těchto sedacích sestav (parapetů) budou postaveny **regálové skříně** (A10), které budou vyrobeny dle doměrů mezi sedací sestavou a zdí. Je nutné zaměření před výrobou.

UČEBNA m.č. 238

V učebně bude umístěno pět **školních lavic** vždy pro dva žáky (T4) a čtyři **lavice pro žáky na vozíčku** (T14). Dále **žakovské židle** (C6 resp. C7).

TERAPEUTICKÁ MÍSTNOST (místnost č. 231)

Místnost bude vybavena celočalouněným **gaučem** (C5), **křeslem** (C4) a **konferenčním stolem** (T5). Na zdi budou dvě **smrkové police** (A8) kotvené do zdiva. Dále bude v místnosti skříňová sestava skládající se z **šatní skříně** (A1) a **policového regálu** (A7). V příloze č. 4 je chybně u tohoto policového regálu uvedena místnost č. 237.

CHODBA (místnost č. 216)

V chodbě budou **policové skříně** (A3) a **šatní skříň** (A4). Všechny prvky smrkového masivu budou chráněny bezbarvým matným lakem.

CHODBA (místnost č. 230)

V chodbě bude **vestavěn botník s odkládací stěnou** (A19). Nad botníkem do zádové stěny budou našroubovány různě velké věšáčky (T10) pro odložení oděvů. Budou dodány věšáčky následujících průměrů: Ø 80mm 2 ks; Ø 60mm 2 ks; Ø 45 mm 2 ks; Ø 40 mm 2 ks; Ø 30 mm 4 ks; Ø 20 mm 2 ks. Ve spodní části bude umístěn botník s nerezovými dráty pro uložení obuvi.

A1

ŠATNÍ SKŘIŇ

MÍSTNOST Č. 141,127, 215, 231, 232 - 5ks



ŠATNÍ SKŘIŇ

ŠÍŘKA 1200 mm, HLOUBKA 600 mm

- ZADNÍ DESKA, POLICE - BÍLÉ LAMINO DESKY tl. 18 mm, ABS HRANA tl. 2mm,
- KORPUS, SOKL A DVÍRKA ZE SMRKOVÉHO MASIVU tl. 20 mm, OCHRANA BEZBARVÝ LAK MATNÝ. DVÍRKA VLOŽENÁ.

KOVÁNÍ:

- HLINÍKOVÉ ÚCHYTKY , DÉLKA 180 mm, 2ks
- ZÁVĚSY 90°
- NEREZOVÁ ŠATNÍ TYČ Ø30mm, DÉLKA 580 mm

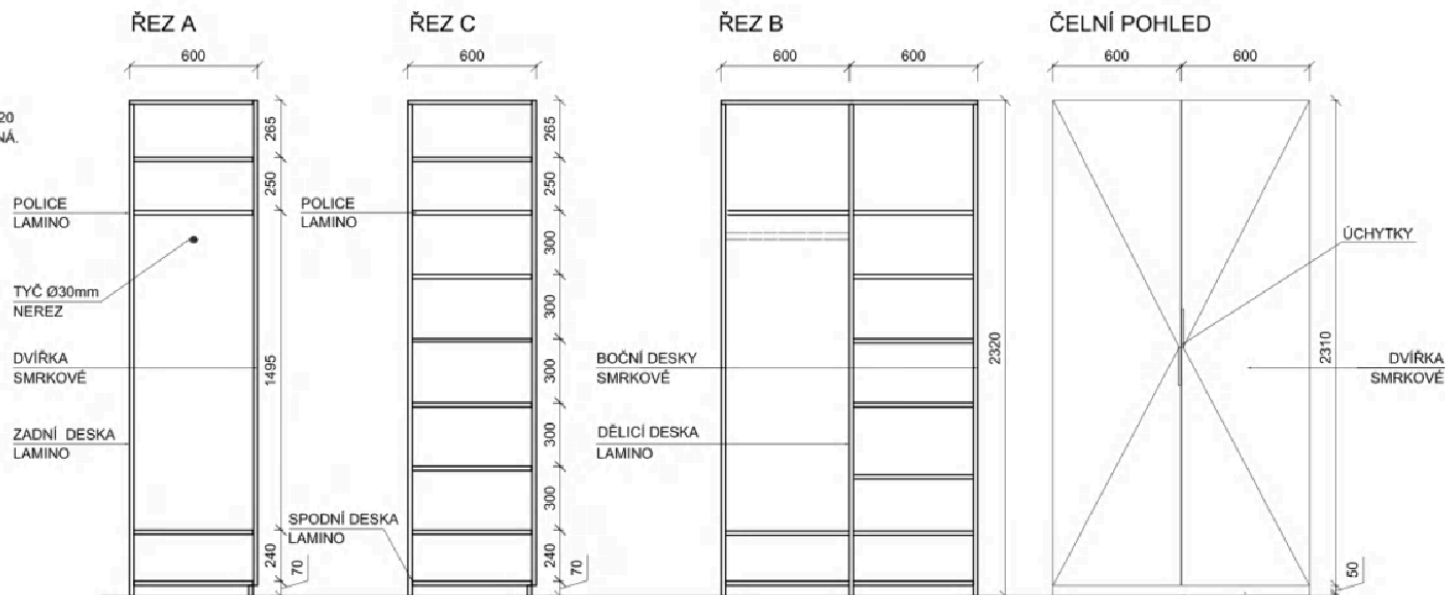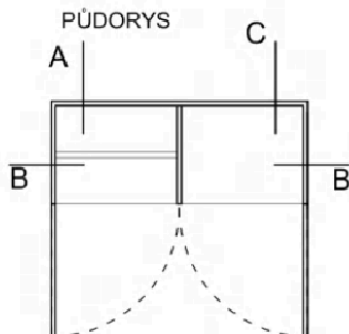

A2

POLICOVÁ SKŘIŇ

MÍSTNOST Č. 232 - 3ks

SKŘIŇ

UZAMYKATELNÁ, ŠÍŘKA 600 mm, HLOUBKA 500 mm,



- ZADNÍ DESKA, POLICE LAMINO DESKY BÍLÉ tl.18 mm, ABS HRANA tl.2mm,
- KORPUS, SOKL A DVÍRKA ZE SMRKOVÉHO MASIVU tl. 20 mm, OCHRANA BEZBARVÝ LAK MATNÝ. DVÍRKA VLOŽENÁ.

KOVÁNÍ:

- HLINÍKOVÉ ÚCHYTKY , DÉLKA 180 mm, 1ks
- ZÁVĚSY 90°
- NÁBYTKOVÝ ZÁMEK

1 x LEVÉ OTVÍRÁNÍ
2 x PRAVÉ OTVÍRÁNÍ

PŮDORYS

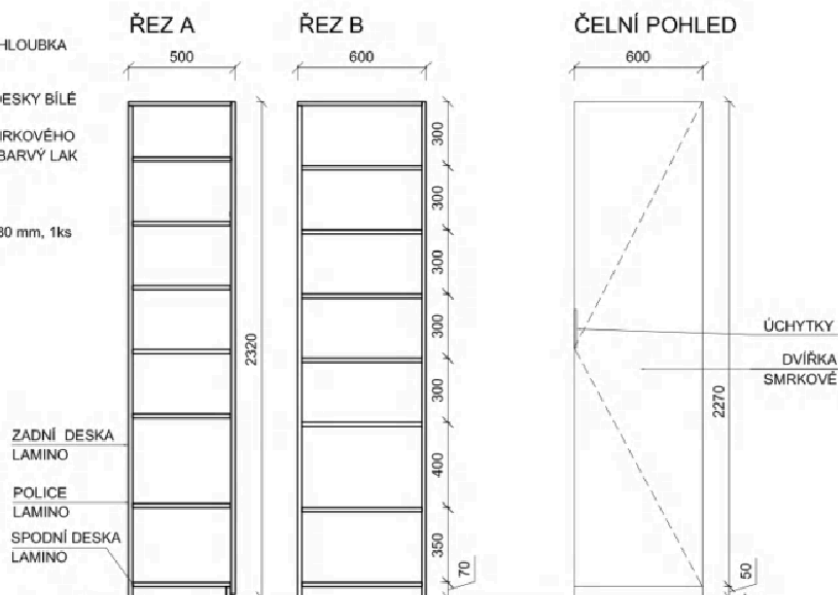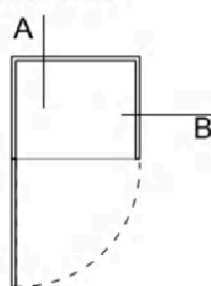

POZNÁMKY:

- ▶ VEŠKERÉ MATERIÁLY BUDOU VYZORKOVÁNY A SCHVÁLENY INVESTOREM A ARCHITEKTEM V RÁMCI AD
- ▶ TENTO VÝKRES NENAHRADUJE VÝROBNÍ DOKUMENTACI!
- ▶ VŠECHNY KÓTY OVĚRIT PŘED VÝROBU NA STAVBĚ!
- ▶ JEDNÁ SE O VÝKRES TVARU, NIKOLIV O DÍLENSKOU ČI VÝROBNÍ DOKUMENTACI. JE PROTO NUTNÉ VEŠKERÉ ROZMĚRY A MÍRY VZÍT PŘÍMO NA STAVBĚ;
- ▶ V RÁMCI VYHOTOVENÍ BUDE AD A INVESTOREM (SPOLEČNĚ) ODSOUHLASENA VÝROBNÍ DOKUMENTACE DODAVATELE;
- ▶ VÝKRESOVÁ ČÁST JE NEDÍLNOU SOUČÁSTÍ CELKOVÉHO DÍLA I PRO SPRÁVNÉ NACENĚNÍ CELÉ STAVBY!

<small>PROJEKTSTUDIO EU CZ, s.r.o. - nabízí veřejnosti projektování a autorský projekt. Obsah tohoto dokumentu, vzápětí a návrhy řešení se nemohou stát podkladem pro jakýkoliv druh odpovědi. © 202008 (to be used only) Original design documents, specifications and drawings shall not be used as a basis for any liability. © 202008 All design solutions, drawings and specifications are the property of the studio. No part of this document may be reproduced without the studio's written consent.</small>			GENERÁLNÍ PROJEKTANT (ZHOTVITEL) PROJEKTSTUDIO[®] PROJEKTSTUDIO EU CZ, s.r.o. Opavská 6230/25a, 706 00 Ostrava tel./fax: [redacted] e-mail: info@projektstudio.cz IČ: 27787443 www.PROJEKTSTUDIO.cz		
ZODPOVĚDNÝ PROJEKTANT	MANAŽER PROJEKTU	PROJEKTANT	STAVEBNÍK (OBJEDNATEL) Základní škola a Mateřská škola, Ostrava - Poruba, Ukrajinská 19, příspěvková organizace, IČ 64628159 MÍSTO STAVBY ul. Karla Pokorného 1742, Ostrava - Poruba; parc.č. 2065, 2066 k.ú.Poruba sever NÁZEV STAVBY (BÍLO) Rozšíření a modernizace prostor základní a mateřské školy, Ostrava - Poruba, Ukrajinská 19 STAVEBNÍ OBJEKT (SO) ČÁST DOKUMENTACE INTERIÉR DOKUMENT SKŘIŇE A1, A2		
	HLAVNÍ INŽENÝR PROJEKTU	VYPRACOVAL			
	ZODPOVĚDNÝ PROJEKTANT	KONTROLOVAL			
STAVBAŘ (ZPRAVITEL) ZPRACOVAL ČÁSTI PD PROJEKTSTUDIO[®]			DATUM 9.2023 ZAKÁZKA č. PS 19 02 FORMÁT 2x41 STUPEŇ PD DPS PARE MĚŘÍTKO 1:25 ČÍSLO DOKUMENTU 1.3		

A3

POLICOVÁ SKŘÍŇ
MÍSTNOST Č. 216 - 2ks

SKŘÍŇ


UZAMYKATELNÁ, ŠÍŘKA 1200 mm, HLOUBKA 600 mm

- ZADNÍ DESKA, POLICE LAMINO DESKY BÍLÉ tl. 18 mm, ABS HRANA tl. 2mm,
- KORPUS, SOKL A DVÍŘKA ZE SMRKOVÉHO MASIVU tl. 20 mm, OCHRANA BEZBARVÝ LAK MATNÝ, DVÍŘKA VLOŽENÁ

KOVÁNÍ:

- HLINÍKOVÉ ÚCHYTKY , DÉLKA 180 mm, 2ks
- NABÝTKOVÝ BODOVÝ ZÁMEK, MATNÝ NIKL
- NÁBYTKOVÝ ZÁMEK
- ZÁVĚSY 90°


PŮDORYS

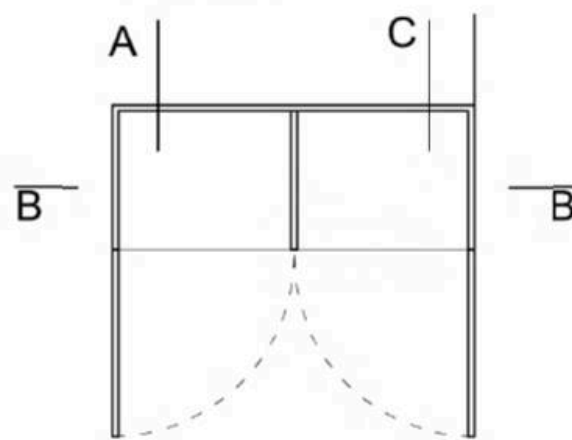


ŘEZ A




ŘEZ C

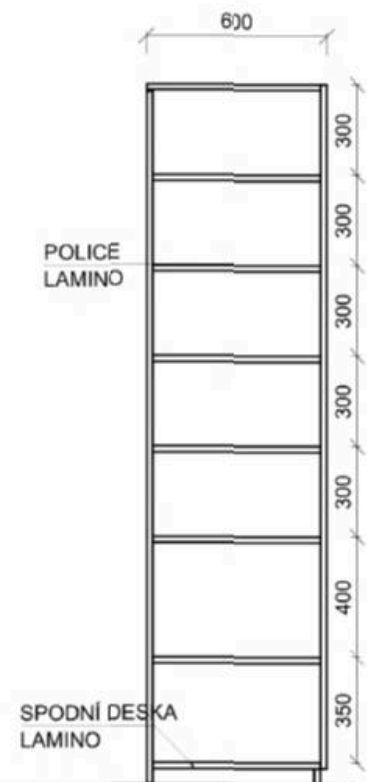

ŘEZ B

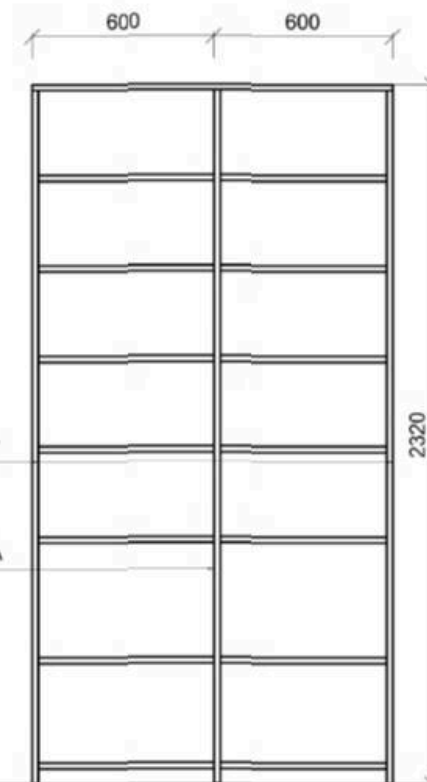

ČELNÍ POHLED

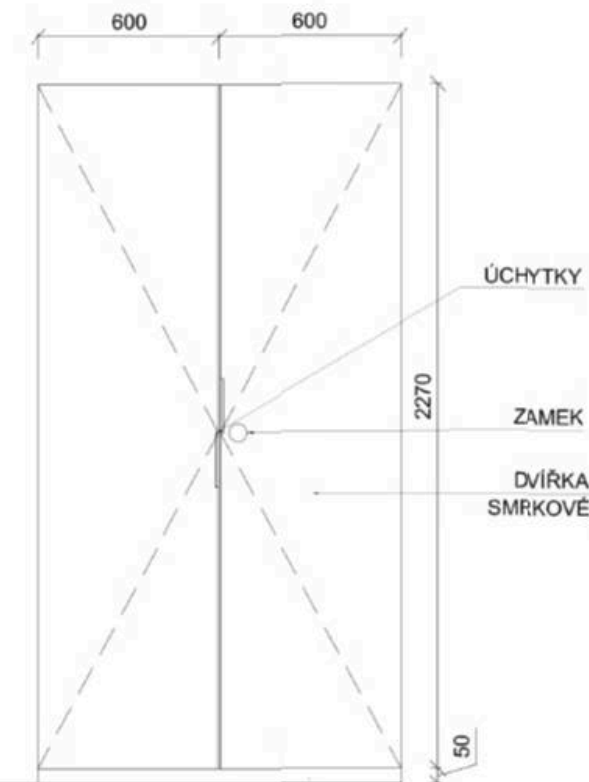

POZNÁMKY:

- ▶ VEŠKERÉ MATERIÁLY BUDOU VYVZORKOVÁNY A SCHVÁLENY INVESTOREM A ARCHITEKTEM V RÁMCI AD
- ▶ TENTO VÝKRES NENAHAZUJE VÝROBNÍ DOKUMENTACI!
- ▶ VŠECHNY KÓTY OVĚŘIT PŘED VÝROBOU NA STAVBĚ!
- ▶ JEDNÁ SE O VÝKRES TVARU, NIKOLIV O DÍLENSKOU ČI VÝROBNÍ DOKUMENTACI, JE PROTO NUTNÉ VEŠKERÉ ROZMĚRY A MÍRY VZÍT PŘÍMO NA STAVBĚ;
- ▶ V RÁMCI VYHOTOVENÍ BUDE AD A INVESTOREM (SPOLEČNĚ) ODSOUHLASĚNA VÝROBNÍ DOKUMENTACE DODAVATELE;
- ▶ VÝKRESOVÁ ČÁST JE NEDÍLNOU SOUČÁSTÍ CELKOVÉHO DÍLA I PRO SPRÁVNÉ NACENĚNÍ CELÉ STAVBY!

A4

ŠATNÍ SKŘÍŇ
MÍSTNOST Č. 216 - 1ks

SKŘÍŇ


ŠÍŘKA 600 mm, HLOUBKA 600 mm

- ZADNÍ DESKA, POLICE BÍLÉ LAMINO DESKY tl. 18 mm, ABS HRANA tl. 2mm,
- KORPUS, SOKL A DVÍŘKA ZE SMRKOVÉHO MASIVU tl. 20 mm, OCHRANA BEZBARVÝ LAK MATNÝ, DVÍŘKA VLOŽENÁ


KOVÁNÍ:

- HLINÍKOVÉ ÚCHYTKY , DÉLKA 180 mm, 2KS
- NEREZOVÁ TYČ Ø30mm, DÉLKA 560 mm
- ZÁVĚSY 90°


PŮDORYS

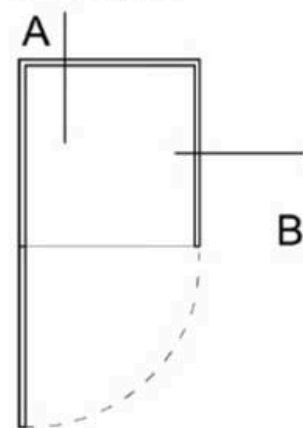

ŘEZ A

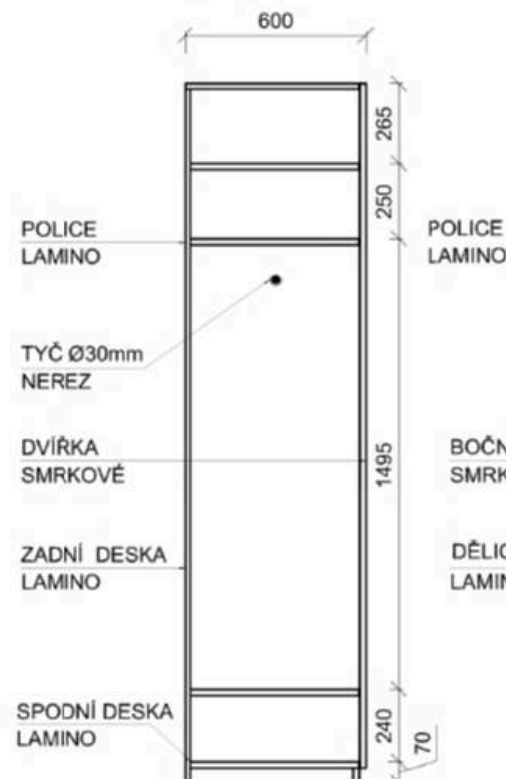

ŘEZ B

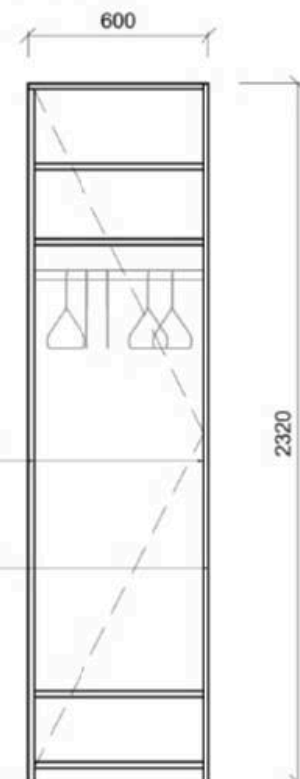

PROJEKTSTUDIO EUCZ, s.r.o. - nezávislý odborný projektový ústav. Obsah tohoto dokumentu, vypracování a návrhy řešení na něm zobrazené patří jako autorské dílo výhradně do vlastnictví společnosti. Originál tohoto dokumentu, vypracování a návrhy řešení na něm zobrazené patří jen "autorskému dílu" jako majetkem PROJEKTSTUDIO EUCZ, s.r.o. Přetiskem, zkopírováním či jinou formou není přípustný opakování a rozšíření a zobrazení tohoto díla a jeho částí bez souhlasu společnosti. Všechny práva vyhrazena. Pro více informací kontaktujte společnost na adrese uvedené níže.

ZODPOVĚDNÝ PROJEKTANT	MANAŽER PROJEKTU	PROJEKTANT
	HLAVNÍ INŽENÝR PROJEKTU	VYPRACOVAL
	ZODPOVĚDNÝ PROJEKTANT	KONTROLOVAL


<p>GENÉRALNÍ PROJEKTANT (ZHOVITEL)</p> <p>PROJEKTSTUDIO®</p> <p>PROJEKTSTUDIO EUCZ, s.r.o. Cpavská 6230/29a, 708 00 Ostrava tel./fax: [redacted] e-mail: info@projektstudio.cz IČ: 27787443</p> <p>www.PROJEKTSTUDIO.cz</p>
--

STAVEBNÍK (OBJEDNATEL)	ZPRACOVATEL ČÁSTI PD
Základní škola a Mateřská škola, Ostrava - Poruba, Ukrajinská 19, příspěvková organizace, IČ 64628159	PROJEKTSTUDIO®
MÍSTO STAVBY	DATUM
ul. Karla Polorného 1742, Ostrava - Poruba; parc.č. 2065, 2066 k.ú.Poruba sever	9.2023
NÁZEV STAVBY (DÍLO)	ZAKÁZKA č.
Rozšíření a modernizace prostor základní a mateřské školy, Ostrava - Poruba, Ukrajinská 19	PS 19 02
STAVEBNÍ OBJEKT (SO)	FORMÁT
	2xA4
ČÁST DOKUMENTACE	STUPEŇ PD
INTERIÉR	DPS
DOKUMENT	MĚŘÍTKO
SKŘÍŇĚ A3, A4	1:25
	ČÍSLO DOKUMENTU
	1.4


A18 PARAMETRICKÉ POLICE

MÍSTNOST Č. 140 1KS


ČELNÍ POHLED

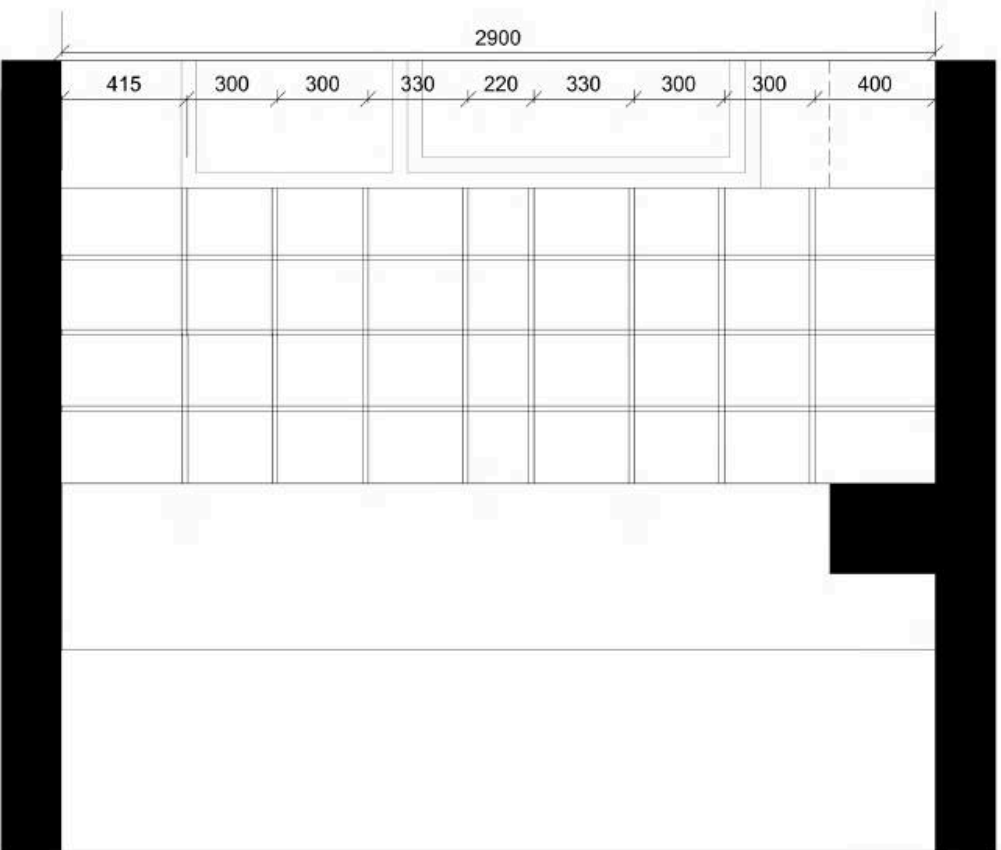

ŘEZA

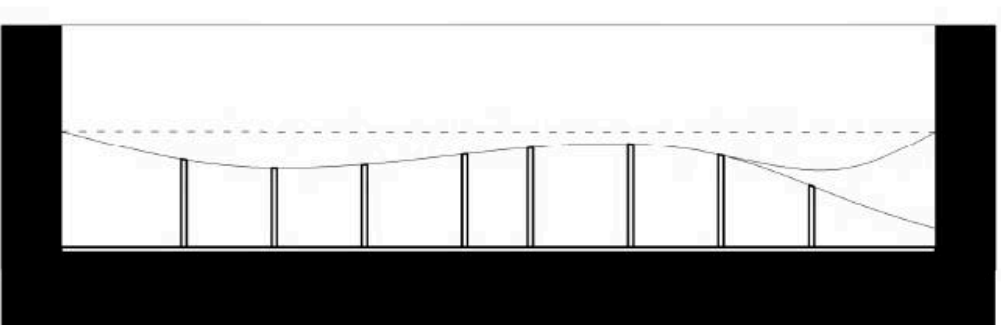


PŮDORYS

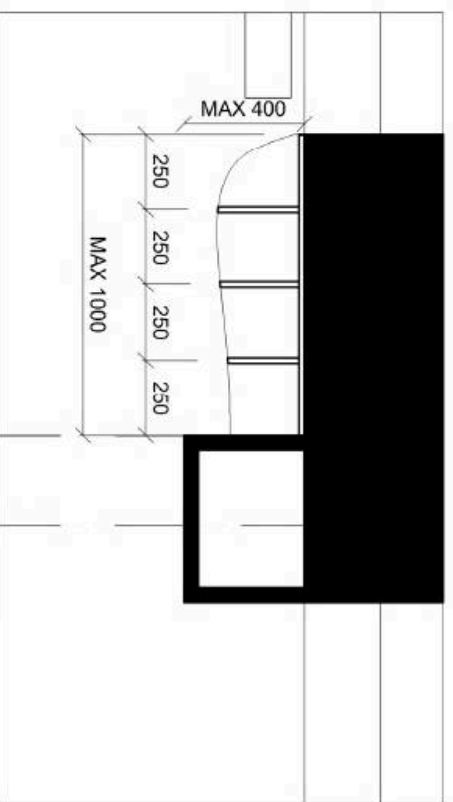


A19 BOTNÍK

MÍSTNOST Č. 230 1KS

ŘEZA

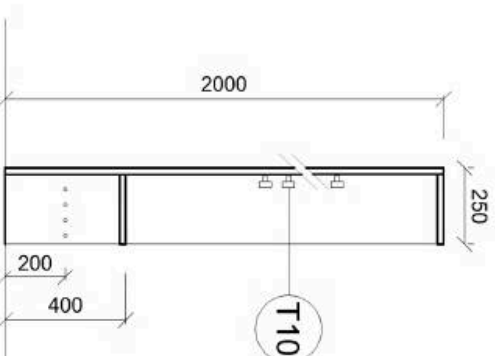

ČELNÍ POHLED

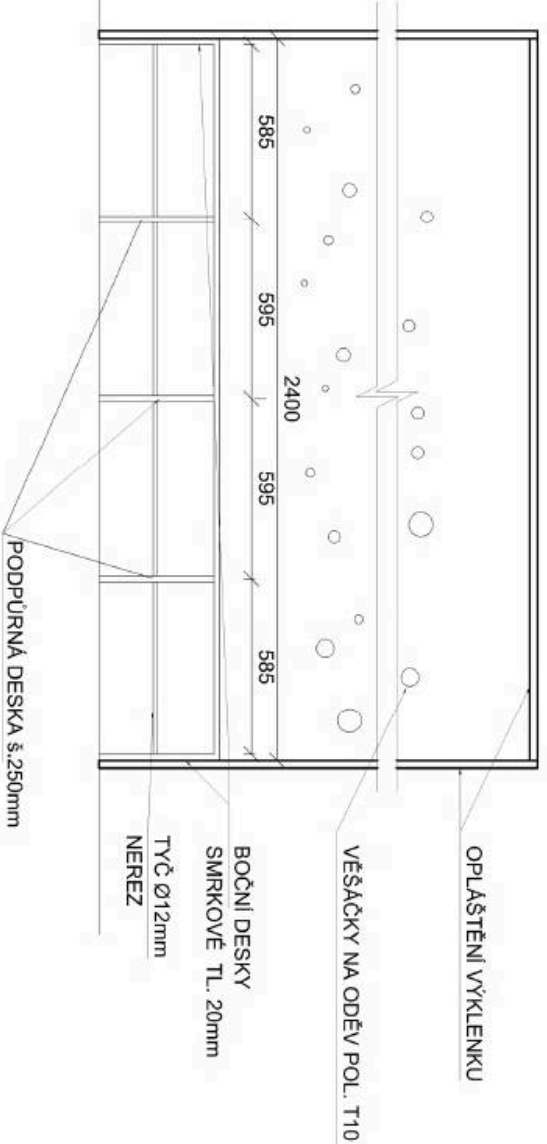

- KORPUS BOTNIKU JE Z MASIVNÍCH SMRKOVÝCH DESEK TL. 20mm, LAKOVANÝCH TRANSPARENTNÍM LAKEM.
- ROŠTY NA BOTY JSOU Z NEREZOVÝCH TRUBEK PRŮMĚRU 12 mm
- OPLÁŠTĚNÍ VÝKLENKU
- SMRKOVÝMI DESKAMI TL. 20 mm KOTVENÝMI DO ZDIVA. VRUTY ZAFILKOVÁNY.

POZNÁMKY:

- ▶ VŠEKERÉ MATERIÁLY BUDOU VYZORKOVÁNY A SCHVÁLENY INVESTOREM A ARCHITEKTEM V RÁMCI AD
- ▶ TENTO VÝKRES NENAHRÁZUJE VÝROBNÍ DOKUMENTACI
- ▶ VŠECHNY KOTY OVĚŘIT PŘED VÝROBOU NA STAVBĚ!
- ▶ JEDNA SE O VÝKRES TVARU, NIKOLIV O DILENSKOU ČI VÝROBNÍ DOKUMENTACI, JE PROTO NUTNÉ VĚŠKERÉ ROZMĚRY A MÍRY VZÍT PŘÍMO NA STAVBĚ;
- ▶ V RÁMCI VYHOTOVENÍ BUDE AD A INVESTOREM (SPOLEČNĚ) ODSOUHLAŠENA VÝROBNÍ DOKUMENTACE DODAVATELE;
- ▶ VÝKRESOVÁ ČÁST JE NEDÍLNOU SOUČÁSTÍ CELKOVÉHO DÍLA I PRO SPRÁVNÉ NACENĚNÍ CELE STAVBY!

POLICOVÁ STĚNA:

SESTAVĚNÁ Z CNC OPRACOVANÝCH DESEK KOTVENÝCH PŘES ZÁDOVOU DESKU DO ZDIVA.
MAXIMÁLNÍ ŠÍŘKA 1100 mm, HLUBKA max. 400 mm, VÝŠKA 2900mm

SVISLÉ DESKY, POLICE ZÁDA - SMRKOVÁ PŘEKLIŽKA 18mm, OCHRANA BEZBARVÝ LAK MATNÝ;
SKRZ ZÁDOVOU DESKU KOTVENO DO ZDIVA.
SVISLÉ DESKY, POLICE - ŘEZANÉ NA CNC.
SVISLÉ DESKY VZÁLEMNĚ PROLOŽENY SKRZ POLICE.
OBOJKOTVENO ÚHELNÍKAMA DO ZÁDOVÉ DESKY.


POZNÁMKA :

- TENTO VÝKRES NENAHRÁZUJE VÝROBNÍ DOKUMENTACI
- VÝKRES JE URČEN K ZOBRAZENÍ MAXIMÁLNÍHO ROZPROSTŘENÍ POLICOVÉ STĚNY
- PROJEKTANT SI VYHRÁZUJE PŘÁVO ZMĚNIT ROZDĚLENÍ POLIC.
- TVARÝ DESEK BUDE PŘED ŘEZÁNÍM ODSOUHLAŠOVAT UŽIVATEL PŘÍP. PROJEKTANT.

<p>PROJEKTANT: EU CZ, s.r.o. Opatovská 6230/29a, 708 00 Opatov tel./fax: [redacted] e-mail: info@projektstudio.cz IČ: 27787443 www.projektstudio.cz</p>		<p>PROJEKTSTUDIO EU CZ, s.r.o. Opatovská 6230/29a, 708 00 Opatov tel./fax: [redacted] e-mail: info@projektstudio.cz IČ: 27787443 www.projektstudio.cz</p>	
<p>ZODPOVĚDNÝ PROJEKTANT: [redacted]</p>		<p>PROJEKTANT: [redacted]</p>	
<p>MANAŽER PROJEKTU: [redacted]</p>		<p>VYPRACOVAL: [redacted]</p>	
<p>HLAVNÍ INŽENÝR PROJEKTU: [redacted]</p>		<p>ZODPOVĚDNÝ PROJEKTANT: [redacted]</p>	
<p>KONTROLOVAL: [redacted]</p>		<p>KONTROLOVAL: [redacted]</p>	
<p>STAVEBNÍK (OBJEDNATEL) Základní škola a Mateřská škola, Ostrava - Poruba, Ukrajinská 19, příspěvková organizace, IČ 64628159 MÍSTO STAVBY ul. Karla Polkovičného 1742, Ostrava – Poruba; parc. č. 2065, 2066 k.ú.Poruba sever</p>			
<p>NÁZEV STAVBY (DÍLO) Rozšíření a modernizace prostor základní a mateřské školy, Ostrava - Poruba, Ukrajinská 19</p>			
<p>STAVEBNÍ OBJEKT (SO) INTERIÉR</p>		<p>STUPEŇ PD DPS</p>	
<p>ČÁST DOKUMENTACE INTERIÉR</p>		<p>MĚŘÍTKO 1:25</p>	
<p>DOKUMENT PARAMETRICKÉ POLICE A18, BOTNÍK A19</p>		<p>ČÍSLO DOKUMENTU 1.6</p>	
<p>DATAUM 9.2023</p>		<p>DATAUM 9.2023</p>	
<p>ZNAKAZNA č. PS 19 02</p>		<p>ZNAKAZNA č. PS 19 02</p>	
<p>FORMÁT 2A44</p>		<p>FORMÁT 2A44</p>	
<p>STUPEŇ PD DPS</p>		<p>STUPEŇ PD DPS</p>	
<p>MĚŘÍTKO 1:25</p>		<p>MĚŘÍTKO 1:25</p>	
<p>ČÍSLO DOKUMENTU 1.6</p>		<p>ČÍSLO DOKUMENTU 1.6</p>	

A7 POLICOVÁ SKŘÍŇ V KABINETU
MÍSTNOST Č. 237 - 1ks

PŮDORYS

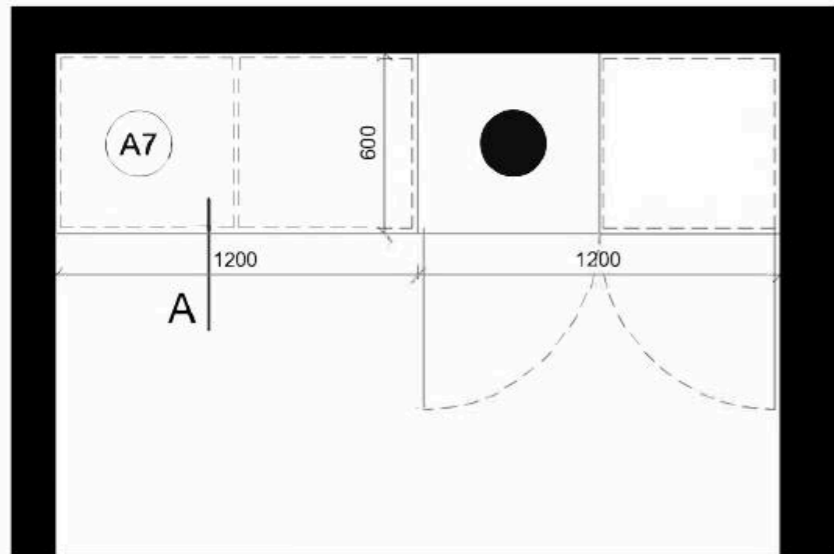


DVÍŘKA, KORPUS, SOKL:
SMRKOVÉ MASIVÍ DESKY, OCHRANA BEZBARVÝ
LAK MATNÝ, tl. 20 mm.
DVÍŘKA VLOŽENÁ


POLICE, ZÁDA:
LAMINO DESKY BARVA BILÁ
tl. min. 18 mm, ABS HRANA tl.2mm,

KOVÁNÍ:
-HLINÍKOVÉ ÚCHYTKY , DÉLKA 180 mm, 2KS
-ZÁVĚSY 90°


ČELNÍ POHLED

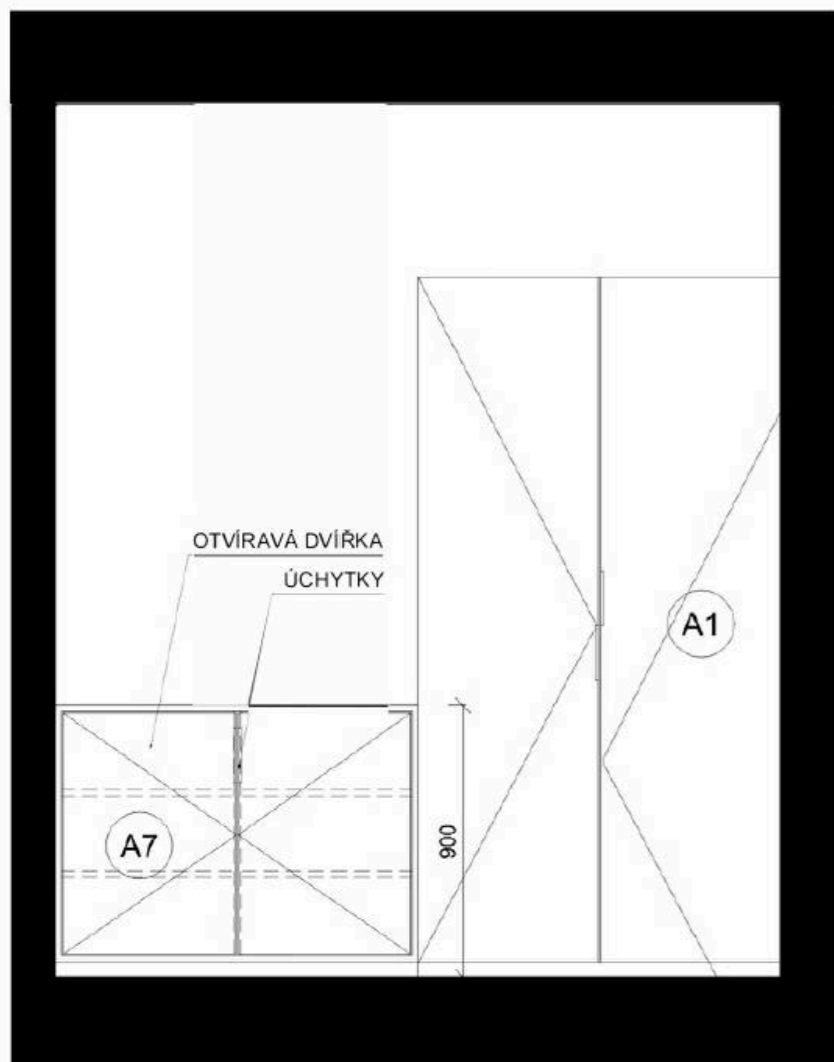

ŘEZ A

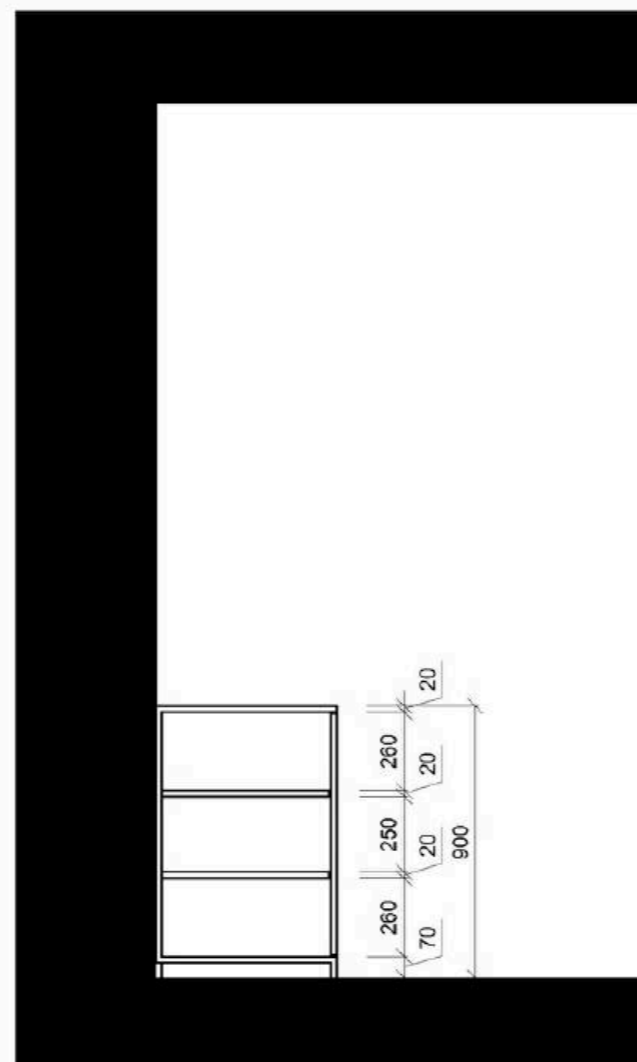

A8 POLICE
MÍSTNOST Č. 231 - 2ks

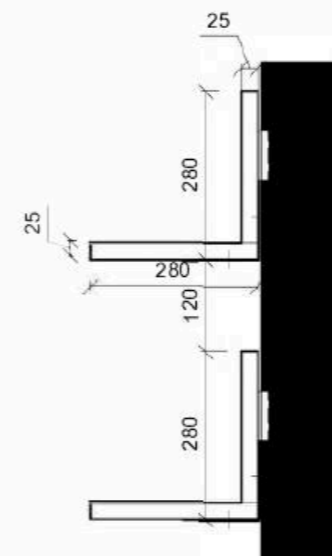

POLICE
ŠÍŘKA 2400x275x275 mm, VÝŠKA OD PODLAHY KE
SPODNÍ DESCE 1100 mm, 1500mm

DESKY:
SMRKOVÉ MASIVNÍ tl. min. 25 mm, OCHRANA
BEZBARVÝ LAK MATNÝ, , PŘIPOJENÍ PŘES KOVOVÝ
ÚHELNIK KAŽDÝCH 600 mm,
POLICE KOTVENA DO ZDIVA PŘES KOVOVÉ ZÁVĚSY.

POUF
MÍSTNOST Č. 127, 215, 232, 237 - 6ks










POUF
ČALOUNĚNÉ POLSTROVÁNÍ, ZELENÁ BARVA.
MARTINDALE 40.000.
KORPUS VYPĚNĚNÝ STUDENOU PĚNOU, tl. 50
mm. OBJEMOVÁ HMOTNOST 50kg/m3, ODPOR
PROTI STLAČENÍ 4,5kPa.





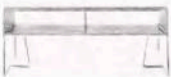

POZNÁMKY:




- ▶ VEŠKERÉ MATERIÁLY BUDOU VYZORKOVÁNY A SCHVÁLENY INVESTOREM A ARCHITEKTEM V RÁMCI AD
- ▶ TENTO VÝKRES NENAHRADUJE VÝROBNÍ DOKUMENTACI!
- ▶ VŠECHNY KÓTY OVĚŘIT PŘED VÝROBOU NA STAVBĚ!
- ▶ JEDNÁ SE O VÝKRES TVARU, NIKOLIV O DÍLENSKOU ČI VÝROBNÍ DOKUMENTACI, JE PROTO NUTNÉ VEŠKERÉ ROZMĚRY A MÍRY VZÍT PŘÍMO NA STAVBĚ;
- ▶ V RÁMCI VYHOTOVENÍ BUDE AD A INVESTOREM (SPOLEČNĚ) ODSOUHLASENA VÝROBNÍ DOKUMENTACE DODAVATELE;
- ▶ VÝKRESOVÁ ČÁST JE NEDÍLNOU SOUČÁSTÍ CELKOVÉHO DÍLA I PRO SPRÁVNÉ NACENĚNÍ CELÉ STAVBY!

<p><small>PROJEKTSTUDIO EUCZ, s.r.o. - má právo na ochranu svých autorských práv. Ověřte si toto dokument, vyberte si každý kódy na jeho základě polský právní ústředí dle zákona č. 137/2000 Sb. (autorský zákon). Originál tohoto dokumentu, vyberte si každý kódy na jeho základě polský právní ústředí dle zákona č. 137/2000 Sb. (autorský zákon).</small></p>			<p>GENERÁLNÍ PROJEKTANT (ZHOTOVITEL)</p> <p>PROJEKTSTUDIO® PROJEKTSTUDIO EUCZ, s.r.o. Opavská 6230/29a, 708 00 Ostrava tel./fax: [redacted] e-mail: info@projektstudio.cz IČ: 27787443 www.PROJEKTSTUDIO.cz</p>	
<p>ZODPOVĚDNÝ PROJEKTANT</p>	<p>MANAŽER PROJEKTU</p>	<p>PROJEKTANT</p>	<p>ZPRACOVATEL ČÁSTI PD</p> <p>PROJEKTSTUDIO®</p>	
	<p>HLAVNÍ INŽENÝR PROJEKTU</p>	<p>VYPRACOVAL</p>		
	<p>ZODPOVĚDNÝ PROJEKTANT</p>	<p>KONTROLOVAL</p>		
<p>STAVEBNÍK (OBJEDNATEL) Základní škola a Mateřská škola, Ostrava - Poruba, Ukrajinská 19, příspěvková organizace, IČ 64628159</p>			<p>DATUM 9. 2023</p>	
<p>MÍSTO STAVBY ul. Karla Pokorného 1742, Ostrava - Poruba; parc.č. 2065, 2066 k.ú. Poruba sever</p>			<p>ZAKÁZKA č. PS 19 02</p>	
<p>NÁZEV STAVBY (DÍLO) Rozšíření a modernizace prostor základní a mateřské šk.oly, Ostrava - Poruba, Ukrajinská 19</p>			<p>FORMÁT 2x4</p>	
<p>STAVEBNÍ OBJEKT (SO)</p>			<p>STUPEŇ PD</p> <p>DPS</p>	<p>PARÉ</p>
<p>ČÁST DOKUMENTACE INTERIÉR</p>			<p>MĚŘÍTKO</p> <p>1:25</p>	
<p>DOKUMENT SKŘÍŇ A7, POLICE A8, POUF A9</p>			<p>ČÍSLO DOKUMENTU</p> <p>1.7</p>	

Příloha č. 5 - Specifikace nábytku B

Označení ve výkresu	Název	Požadované parametry	Ilustrační obrázek
T2	KANCELÁŘSKÝ STŮL	rozměry 700 x 1400 mm, výška 750-760 mm plocha desky lamino MFC v bílé barvě o tl. 28-30 mm hrany opatřeny ABS hranou o tl. min. 2 mm, radius 2 mm podnož z kovového rámu min. 50x50x2 mm, práškový vypalovací lak - bílá podélná výtluha pracovní desky stolu výšková rektifikace podnože stůl doplněný paravanem o výšce min. 320 mm na šířku stolu - bílé lamino tl. min. 18 mm v pracovní desce bílá průchodka pro kabeláž	
T3	KANCELÁŘSKÝ STŮL	rozměry 700 x 1000 mm x výška 750 - 760 mm plocha desky lamino MFC v bílé barvě o tl. 28-30 mm hrany opatřeny ABS páskou o tl. min. 2 mm podnož z kovového rámu min. 50x50x2 mm, práškový vypalovací lak - bílá podélná výtluha pracovní desky stolu výšková rektifikace podnože stůl doplněný paravanem o výšce min 320 mm na šířku stolu - bílé lamino tl. min. 18 mm v pracovní desce bílá prostupka pro kabeláž	
T4	ŠKOLNÍ LAVICE	rozměry 500 x 1300 mm pracovní deska lamino LTD o tl. min.18 mm zaoblené rohy hrany opatřeny ABS páskou o tl. min. 2 mm dezén desky buk kovová podnož - trubky o průměru min. 28 a 32 mm plastový návlek lavice s nivelační nožkou plastová objímka ke krytí nastavovacích inbusových šroubů speciální mechanismus výškové stavitelnosti zabraňující poškrábání barvy a svévolné manipulaci s výškou žáky barva kovových částí RAL 7035 pozinkovaný odkládací koš zabraňující poškrábání	 
T5	KONFERENČNÍ STOLEK	rozměry 1280 x 580 x 420 mm, tolerance +-5% plocha desky z MDF desky o tl. min. 25 mm potažená přírodní dýhou police o tl. min. 18 mm - materiál shodný s horní deskou středová výtluha pracovní desky nožky - nerezový drát, průměr min. 14 mm	
T7	KONTEJNER POD STŮL	rozměry min. 430 x 600 x 565 mm, max. 450 x 650 x 565 mm DTD-L lamino o tl. min. 18 mm, bílé hrany opatřeny ABS páskou o tl. min. 2 mm plné dno a boky průběžná kovová lišta (hliník) s funkcí úchytky - leštěný hliník nebo bílý lak - výběr z min. 5+5 typů centrální zámek s cylindrickou vložkou na kolečkách, 2 s aretací	
T12	SUŠÁK NA VÝKRESY	pro min. 25 listů A3 celkové rozměry min. 42 x 47 x 74 cm, max. 45 x 50 x 80 cm kombinace jakl min. 30 x 30 mm, lamino, kov nerez barva kovových částí - jakl - RAL 7035 4 kolečka, 2 s aretací	

T14	ŠKOLNÍ LAVICE	<p>přizpůsobena potřebám žáků na vozíčku</p> <p>možnost plynulého nastavení výšky v rozmezí min. 64-82 cm</p> <p>pracovní deska LTD tl. min. 25 mm s ABS hranou min. 2 mm, dezén buk</p> <p>náklon pracovní plochy až 20 °</p> <p>rozměr pracovní desky 800 x 700 mm</p> <p>s výkrojem pro pohodlnější přístup s vozíkem</p> <p>kovová konstrukce podnože - jakl + plochová</p> <p>plastový návlek lavice s nivelační nožkou</p> <p>boční odkládací koš</p> <p>barva kovových částí RAL 7035</p>	
C1	ŠKOLNÍ ŽIDLE	<p>kulatý sedák lakovaná překližka (buková), o průměru min. 300 mm, tloušťka min 21 mm</p> <p>podnož - pětiramenný kovový kříž, plastové návleky</p> <p>barva podnože - RAL 7035</p> <p>plynový píst s výškovou nastavitelností v rozmezí min. 39-52 cm</p> <p>nosnost min. 100 kg</p>	
C2	KANCELÁŘSKÁ ŽIDLE	<p>otočná židle s nastavitelnou výškou</p> <p>na kříži s pístem</p> <p>kostra podnoží ocelová trubková, chrom</p> <p>na polyamidových kolečkách</p> <p>ergonomicky tvarovaný sedák s opěrákem z jednoho kusu s otvorem pro úchop</p> <p>korpus sedáku lakovaná překližka (buková)</p> <p>šířka sedáku min. 540 mm</p> <p>sedák čalouněný barva tmavě šedá</p> <p>nosnost min. 100 kg</p>	
C3	SEDACÍ POLŠTÁŘ KULATÝ	<p>průměr 320 mm ± 5 %</p> <p>výška 80 mm ± 5 %</p> <p>potahová látka Martindale min. 40 000 cyklů</p> <p>barva - zelená 5 ks, šedá 5 ks</p> <p>zip po části obvodu</p> <p>studená pěna - vyšší tuhost - objemová hmotnosti je 40-50kg/m3 a síla ke stlačení o 25% její výšky ILD/IFD 200-300N.</p>	
C4	KŘESLO	<p>celočalouněné zelená barva</p> <p>rozměry 680 x 720 x 420(720) (šxh xv) mm, tolerance rozměrů ± 5 %</p> <p>korpus vypěněný studenou pěnou tl. min. 100 mm s ocelovou výztuhou</p> <p>studená pěna - vyšší tuhost - objemová hmotnosti je 40-50kg/m3 a síla ke stlačení o 25% její výšky ILD/IFD 200-300N.</p> <p>kostra podnoží - nerezový drát, průměr min. 14 mm</p> <p>potahová látka Martindale min. 40 000 cyklů</p>	
C5	GAUČ	<p>celočalouněný, tmavě šedé barvy</p> <p>rozměry 1280 x 720 x 420(720) mm, tolerance rozměrů ± 5 %</p> <p>korpus vypěněný studenou pěnou tl. min. 100 mm s ocelovou výztuhou</p> <p>studená pěna - vyšší tuhost - objemová hmotnosti je 40-50kg/m3 a síla ke stlačení o 25% její výšky ILD/IFD 200-300N.</p> <p>kostra podnoží - nerezový drát, průměr min. 14 mm</p> <p>potahová látka Martindale min. 40 000 cyklů</p>	

C6	ŽÁKOVSKÁ ŽIDLE	výškově stavitelná - velikost židle 5 - 7 výztužení židle po celém obvodu sedáku anatomicky tvarovaný sedák a opěrák z vícevrstvé překližky povrch CPL folie s dekorem buk plastové návleky i objímky ke krytí nastavovacích inbusových šroubů kovová konstrukce z polooválného profilu min. 40 x 20 a 35 x 15 mm povrchová úprava - práškový vypalovací lak barva kovových částí RAL 7035	
C7	ŽÁKOVSKÁ ŽIDLE	vhodná pro integrované žáky s tělesným a kombinovaným postižením kovová konstrukce je vyrobena z trubky o průměru min. 28 a 32 mm velikosti židle: 4-6 (2 ks) a 5-7 (2 ks) posuvný sedák pro optimální nastavení polohy dané velikosti čalouněný sedák a opěrák z vícevrstvé překližky výklopné očalouněné područky plastové návleky i objímky ke krytí nastavovacích inbusových šroubů potahová látka - možnost výběru ze vzorníku barva kovových částí RAL 7035	
C8	GAUČ	celočalouněný, tmavě šedé barvy rozměry 2000 x 750 x 470(820) mm ±5 % korpus vypěněný studenou pěnou s ocelovou výztuhou studená pěna - vyšší tuhost - objemová hmotnosti je 40-50kg/m3 a síla ke stlačení o 25% její výšky ILD/IFD 200-300N potahová látka Martindale min. 40 000 cyklů nohy z masivního dřeva	
C9	ZÁVĚSNÉ HOUPACÍ KŘESLO	korpus ratanový rozměry - 1250 x 850 x 750 mm ±5 % podsedák vyjmutelný a pratelný v barvě šedé podsedák vypěněný studenou pěnou tl. min. 80mm nosnost min. 120 kg kotvení do betonové stropu a průchodky v kazetovém stropu	