

1. FÁZE VÝSTAVBY

2. FÁZE VÝSTAVBY

LEGENDA SO653

- ⊠ M1 Mezihradní stobár, žlábo stobárů
 - ⊠ M2 Nový trakční stobár, základ kopery žlábo stobárů
 - ⊠ 175-01 Nový trakční stobár ve stávajícím místě v rámci základu
 - ⊠ 178 01 Stávající trakční stobár
 - Nový výložník
 - Stávající výložník
 - Stávající nosná lana
 - Nové nosná lana
 - ▭ Nové trolejové vedení
 - ▭ Stávající TV - nové pozice
 - ▭ Stávající TV - původní pozice
- Poznámka: trolejový drát Cu 100mm²

LEGENDA


1:1000000

Soutěžní systém S-JTSK, Výkonný systém Bp

Ing. Miloš KRÁLÍK Ing. František BOŠA	Ing. Miloš KRÁLÍK Ing. Miloš KRÁLÍK	Ing. Jan ZAPLETAL	
--	--	-------------------	--

Město: Jihlava	Čís. návrh: 16-377
Stav: Úprava trakčního vedení Smyčka Masarykovo náměstí	Datum: 11/2016
Objekt: SO 653 ÚPRAVA TRAKČNÍHO TROLEJOVÉHO VEDENÍ	Formát: 3x A4
Průřez: SITUACE TV - FÁZE VÝSTAVBY	Měřítko: 1:500
	Stupeň: DOS
	Čís. strany: 02

3. FAZE VYSTAVBY

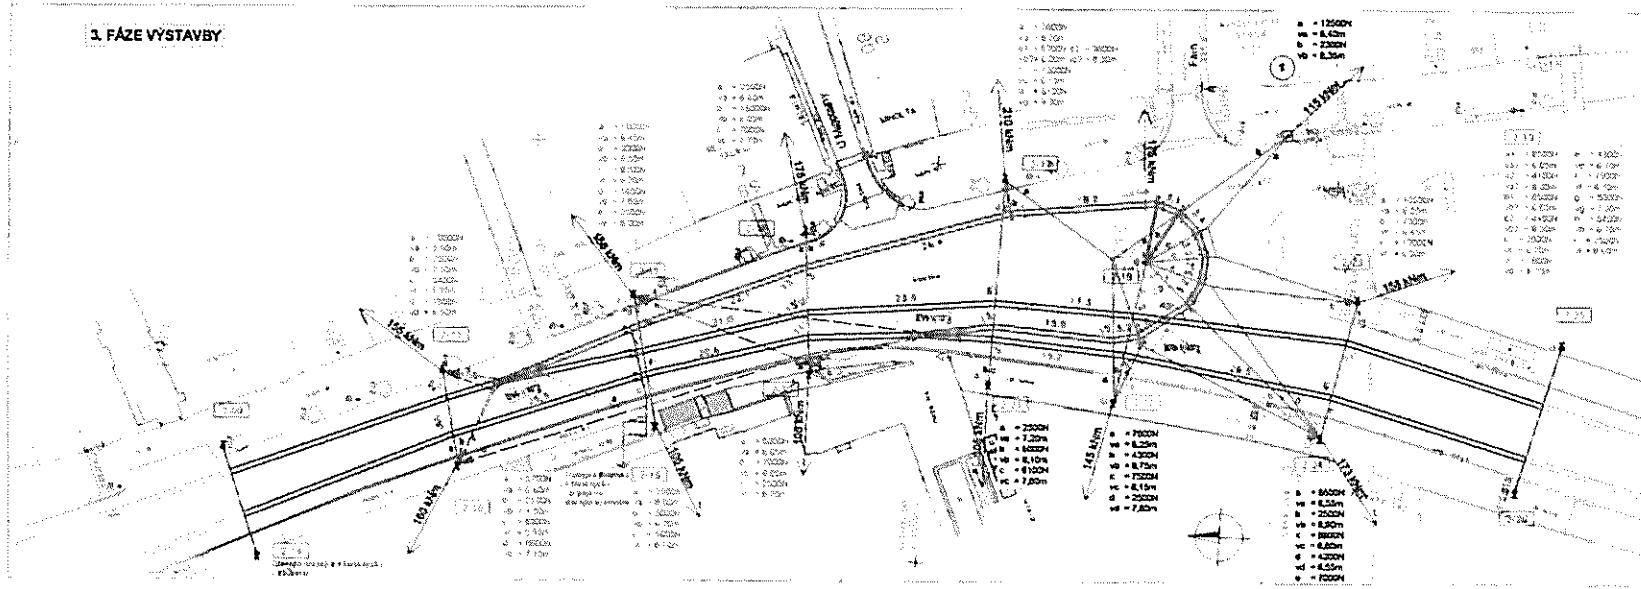

LEGENDA SO653


SITUACE NOVÝCH TV - MASARYKOVA NÁMĚSTÍ	



SLUŽBY MĚSTA JIHLAVY

Služby pro spokojenou Vysočinu

Ing. Karel Trojan
Velký Beranov 281
588 21 Velký Beranov

V Jihlavě dne 14.2.2017

Číslo: Vyjádření/029/17
Vyřizuje: Göth, tel.: 567553216

**Vyjádření k dokumentaci pro ohlášení stavby na akci:
„Úprava trakčního trolejového vedení, smyčka Masarykovo náměstí, Jihlava“**

Dle předložené dokumentace a na základě místního šetření se stavba **dotýká** místní komunikace (MK), kde jsou SLUŽBY MĚSTA JIHLAVY s.r.o. (zastupující vlastníka místních a účelových komunikací Statutární město Jihlava dle „Smlouvy na komplexní zajištění veřejně prospěšných služeb pro Statutární město Jihlava“) správci, v tomto rozsahu:

– dočasná úprava trolejového vedení (včetně nových nosných lan) nad MK Masarykovo náměstí


Z titulu majetkového správce předmětné MK SLUŽBY MĚSTA JIHLAVY s.r.o.

souhlasí

s prováděním stavby za dodržení níže uvedených podmínek:

- 1) **Žádné nové sloupy nebudou umístěny v MK.** Jedná se pouze o výměnu stávajících trakčních stožárů ve stejném místě.
- 2) Správci MK bude oznámeno před zahájením stavby jméno (název) dodavatele stavby a zodpovědné osoby za probíhající stavbu.
- 3) Po dokončení stavby bude správce MK vyzván k odsouhlasení trolejového vedení nad MK.
- 4) MK nesmí být při provádění prací znečišťovány ani poškozeny. Chodníky budou po výměně stožárů znovu dodlážděny až ke stožárům – patky budou pod úrovní chodníků.
- 5) Jakékoliv změny týkající se místní komunikace **je nutno předem projednat** se správcem místních komunikací SLUŽBY MĚSTA JIHLAVY s.r.o.
- 6) **Toto vyjádření slouží i jako souhlas ke zvláštnímu užívání místních komunikací dle zákona č. 13/1997 Sb., § 25, odst. 6, písm. d) – umístění inženýrských sítí a jiných nadzemních nebo podzemních vedení všeho druhu v silničním pozemku, na něm nebo na mostních objektech.**
- 7) Toto vyjádření má platnost jeden rok.

S pozdravem

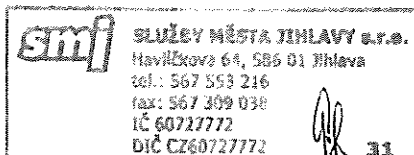

Libor Göth
vedoucí střediska správy
místních komunikací

Digitálně podepsal Libor Göth
DN: c=CZ, 2.5.4.97=NTRCZ-60727772,
o=SLUŽBY MĚSTA JIHLAVY s.r.o. [IČ 60727772],
ou=0677, cn=Libor Göth, sn=Göth,
givenName=Libor, serialNumber=P329898
Datum: 2017.02.14 08:09:00 +01'00'

Na vědomí
Magistrát města Jihlavy – OD