

## SMLOUVA O DÍLO

č.

uzavřená podle § 2586 a násl. zákona č. 89/2012 Sb., občanský zákoník,  
v platném znění

**Objednatel:** **STATUTÁRNÍ MĚSTO LIBEREC**  
Nám. Dr. E. Beneše 1, 460 59 Liberec 1  
zastoupené: panem Tiborem Batthyánym, primátorem města  
ve věcech smluvních: panem Tiborem Batthyánym, primátorem města  
ve věcech technických: panem Ing. Petrem Kolomazníkem, vedoucím odboru hlavního  
architekta  
IČ: 00262978  
DIČ: CZ00262978  
bankovní spojení: [REDAKCE]

(dále jen „objednatel“)

a

**Zhotovitel:** **HaskoningDHV Czech Republic, spol. s r.o.**  
se sídlem: Sokolovská 100/94, 186 00 Praha 8  
zastoupené: Ing. Václavem Starým, prokuristou  
ve věcech technických: Ing. Milanem Ptáčkem, vedoucím projektů  
IČ: 45797170  
DIČ: CZ45797170  
bankovní spojení: [REDAKCE]  
zapsaný v obchodním rejstříku vedeném u Městského soudu v Praze, oddíl C, vložka 11622

(dále jen „zhotovitel“)

Smluvní strany uzavřely níže uvedeného dne, měsíce a roku tuto smlouvu o dílo na základě výsledku výběrového řízení na akci „**Projektová dokumentace a inženýrská činnost na stezku pro chodce a cyklisty Odry - Nisa, v rámci trasy č. 20 na území města Liberce ve dvou úsecích: „Hrazená -Barvířská a Košická – Poštovní náměstí“**“.

## I.

### Prohlášení účastníků

1. Zhotovitel prohlašuje, že je odborně způsobilý k zajištění předmětu plnění podle této smlouvy.
2. Objednatel se zavazuje dílo převzít a za dílo zaplatit zhotoviteli cenu za jeho provedení za podmínek uvedených v této smlouvě.
3. Smluvní strany prohlašují, že údaje uvedené v této smlouvě jsou v souladu se skutečností v době uzavření smlouvy. Smluvní strany se zavazují, že změny dotčených údajů oznámí bez prodlení písemně druhé smluvní straně.
4. Smluvní strany prohlašují, že osoby podepisující tuto smlouvu jsou k tomuto jednání oprávněny.

## II.

### Předmět smlouvy

1. Zhotovitel se zavazuje zpracovat pro objednatele dvě samostatné projektové dokumentace (úsek A a úsek B) ve stupni k územnímu řízení (DUR) a ke stavebnímu povolení (DSP) splňující Vyhlášku č. 499/2006 Sb., o dokumentaci staveb, v platném znění, a zajištění inženýrské činnosti, včetně zajištění pravomocného územního rozhodnutí. Jedná se o řešení pěší a cyklistické dopravy mezinárodní cyklotrasy Odra – Nisa (č. 20) a o řešení přístupové komunikace pro zajištění přístupu ke korytu řeky Nisy na území města Liberce v úseku:
  - úsek A) „Hrazená – Barvířská“ - začátek úseku v křižovatce Hrazená x 1. Máje, dále podél řeky Nisy – konec úseku v křižovatce Proboštská x Orlí x Barvířská,a dále se jedná o řešení pěší a cyklistické dopravy mezinárodní cyklotrasy Odra – Nisa (č. 20) na území města Liberce v úseku:
  - úsek B) „Košická – Poštovní náměstí“ - začátek úseku v křižovatce ul. Dr. M. Horákové x Košická – podél toku řeky Nisy – překonání ulice Čechova – ulice Hodkovická – konec úseku na Poštovním náměstí

Součástí díla bude zajištění inženýrské činnosti, stanovení a vyhodnocení BOZP rizika na staveništi.

Podrobné zadání díla je specifikováno v příloze č. 1 této smlouvy (Zadávací dokumentace).

2. Předmět smlouvy dle předchozího odstavce, musí být zpracován v souladu s vyhláškou č. 499/2006 Sb. , o dokumentaci staveb, ve znění pozdějších předpisů.
3. Objednatel si vyhrazuje právo na základě zpracování konceptu projektové dokumentace a projednání s dotčenými orgány a s vlastníky a správci inženýrských sítí, majiteli pozemků a dalšími zájmovými skupinami, upřesnit zadání a specifikovat požadavky na dopracování. Případné využití tohoto práva objednatelem a jeho důsledky nebudou v žádném případě důvodem k navýšení ceny díla.

### III. Cena za Dílo

1. Smluvní strany se dohodly na smluvní ceně za zhotovené Dílo specifikované v čl. II. této smlouvy, a to následovně:

Celková cena za všechny etapy Díla:

Cena bez DPH:	948.000,- Kč
DPH %:	199.080,- Kč
Cena včetně DPH:	1.147.080,- Kč

Rozpis cenové nabídky na jednotlivé etapy:

Činnost	Úsek A „Hrazená – Barvířská“			Úsek B „Košická – Poštovní nám.“			Úsek A + B celkem		
	Cena v Kč bez DPH	DPH 21 %	Cena v Kč vč. DPH	Cena v Kč bez DPH	DPH 21 %	Cena v Kč vč. DPH	Cena v Kč bez DPH	DPH 21 %	Cena v Kč vč. DPH
DUR	150.300	31.563	181.863	145.300	30.513	175.813	295.600	62.076	357.676
IČ DUR	60.000	12.600	72.600	60.000	12.600	72.600	120.000	25.200	145.200
DSP	183.700	38.577	222.277	188.700	39.627	228.327	372.400	78.204	450.604
IČ DSP	60.000	12.600	72.600	60.000	12.600	72.600	120.000	25.200	145.200
BOZP k DSP	20.000	4.200	24.200	20.000	4.200	24.200	40.000	8.400	48.400
Celkem	474.000	99.540	573.540	474.000	99.540	573.540	948.000	199.080	1.147.080

2. V ceně jsou zahrnuty veškeré náklady zhotovitele související s komplexním zajištěním celého předmětu smlouvy. Cena za Dílo je stanovena jako nejvýše přípustná, platná po celou dobu realizace díla a není ji možno překročit. Cena obsahuje veškeré náklady nezbytné k řádnému, úplnému a kvalitnímu splnění předmětu smlouvy včetně všech rizik a vlivů během provádění díla. Zhotovitel prohlašuje, že prověřil skutečnosti rozhodné pro určení výše ceny plnění.
3. Je-li zhotovitel plátcem DPH, odpovídá za to, že sazba daně z přidané hodnoty bude stanovena v souladu s platnými právními předpisy, v případě, že dojde ke změně zákonné sazby DPH, je zhotovitel k ceně Díla bez DPH povinen účtovat DPH v platné výši. Smluvní strany se dohodly, že v případě změny ceny Díla v důsledku změny sazby DPH není nutno ke smlouvě uzavírat dodatek. V případě, že zhotovitel stanoví sazbu DPH či výši DPH v rozporu s platnými právními předpisy, je povinen uhradit objednateli veškerou škodu, která mu v souvislosti s tím vznikla.

### IV. Místo předání a doba plnění

1. Zhotovitel je povinen předat objednateli Dílo a jeho dílčí etapy číslo 1, číslo 2 v místě předání, kterým je sídlo objednatele.

2. Zhotovitel je povinen provést Dílo a předat zhotoviteli jednotlivé části Díla nejpozději v následujících lhůtách:
  - a) předání projektové dokumentace k územnímu rozhodnutí - do 8 týdnů od nabytí účinnosti smlouvy,
  - b) podání žádosti o UR na stavební úřad (inž. činnost) - do 4 týdnů od bodu a),
  - c) předání dokumentace ke SP objednateli - do 6 týdnů od doručení pravomocného rozhodnutí stavebního úřadu (ÚR),
  - d) podání žádosti o SP na stavební úřad (inž. činnost) - do 2 týdnů od bodu c).
3. Dílo (i jeho části) je provedeno, je-li dokončeno a předáno objednateli. Smluvní strany se dohodly, že objednavatel není povinen Dílo nebo jeho část (etapu) převzít, pokud toto vykazuje vady či nedodělky.
4. Zároveň při předání závěrečné části proběhne předání celého díla na základě podpisu závěrečného předávacího protokolu o předání a převzetí díla bez vad a nedodělků.

#### V.

#### Práva a povinnosti smluvních stran

1. Není-li stanoveno touto smlouvou výslovně jinak, řídí se vzájemná práva a povinnosti smluvních stran ustanovením § 2586 a následujícími občanského zákoníku.
2. Zhotovitel je zejména povinen:
  - a) Zajistit zpracování Díla osobou oprávněnou ke zpracování projektové dokumentace ve smyslu §158 odst. 1 stavebního zákona. Zhotovitelem díla může být pouze osoba, jejíž autorizace opravňuje zpracovávat zakázky v příslušném oboru.
  - b) Provést Dílo řádně a včas za použití postupů odpovídajících právním předpisům.
  - c) Řídit se při provádění Díla pokyny objednatele.
  - d) Účastnit se na základě pozvánky objednatele všech jednání, která se týkají předmětu Díla a poskytnout požadovanou součinnost.
  - e) Umožnit objednateli kontrolu provádění Díla. Pokud objednatel zjistí, že zhotovitel neprovádí Dílo řádně či jinak porušuje svou povinnost, poskytne zhotoviteli lhůtu k nápravě, neučiní-li tak zhotovitel ve stanovené lhůtě, je objednatel oprávněn od smlouvy odstoupit.
  - f) Užít předané podklady pouze pro provedení Díla.
  - g) Neposkytovat předané podklady třetím osobám, nestanoví-li tato smlouva jinak.
  - h) Odstranit zjištěné vady a nedodělky na své náklady.
  - i) Po zhotovení Díla vrátit objednateli veškeré dokumenty, nosiče dat a jiné věci, které v souvislosti s předmětem této smlouvy od objednatele obdržel, pokud nebyly určeny ke spotřebování při poskytnutí plnění této smlouvy.
  - j) Řídit se veškerými písemnými nebo ústními pokyny objednatele, pokud nejsou v rozporu se zněním smlouvy a příslušnými platnými právními předpisy.
  - k) Při zhotovení Díla postupovat s odbornou péčí s přihlédnutím k nejnovějším poznatkům v oborech dotčených předmětem smlouvy pro vyhotovení Díla.
  - l) Nepoškozovat při provedení Díla zájmy objednatele a jednat tak, aby byla činností zhotovitele co nejméně narušena běžná činnost objednatele.

- m) V případě nutnosti součinnosti objednatel sdělí objednateli požadavek na tuto součinnost nejpozději 5 pracovních dní před poskytnutím této součinnosti.
- n) spolupůsobit při výkonu finanční kontroly prováděné v souvislosti s úhradou zboží nebo služeb z veřejných výdajů.
3. Objednatel je povinen poskytnout zhotoviteli součinnost nutnou k provedení Díla.
  4. Objednatel je oprávněn Dílo nebo část Díla (etapy) užít ve smyslu ustanovení § 2371 a násl. občanského zákoníku, a to:
    - v původní nebo zpracované či jinak změněné podobě,
    - v územně a množstevně neomezeném rozsahu
    - poskytnout Dílo třetí osobě zcela nebo z části,
    - upravit či jinak změnit Dílo nebo jeho název,
    - spojit s jiným dílem nebo zařadit do díla souborného.

Zhotovitel na základě tohoto licenčního ujednání uděluje objednateli oprávnění k výkonu práva Dílo užít (dále jen „licenci“). Tato licence se poskytuje jako výhradní ve smyslu § 2360 odst. 1 občanského zákoníku. Odměna za poskytnutí licence je obsažena v ceně díla.

Objednatel je oprávněn ve smyslu § 2363 občanského zákoníku, oprávnění tvořící součást licence dle tohoto licenčního ujednání zčásti nebo zcela poskytnout třetí osobě (tzv. podlicence).
  5. Zhotovitel není oprávněn poskytnout výsledek Díla jiným osobám než objednateli.

## VI.

### **Předání Díla, vlastnické právo k předmětu Díla a nebezpečí škody**

1. Objednavatel se zavazuje Dílo nebo jeho část (etapu) převzít v případě, že bude předáno bez vad a nedodělků. O předání a převzetí Díla zhotovitel sepíše zápis o předání a převzetí Díla, ve kterém objednatel prohlásí, zda Dílo přejímá či nikoli.
2. Zápis o předání a převzetí Díla nebo části Díla (etapy) bude obsahovat:
  - a) označení předmětu Díla,
  - b) označení objednavatele a zhotovitele,
  - c) číslo smlouvy o Dílo a datum jejího uzavření,
  - d) datum zahájení a ukončení prací na Díle,
  - e) prohlášení objednatel, že Dílo přejímá (nepřejímá),
  - f) datum a místo sepsání zápisu,
  - g) jména a podpisy zástupců objednatel a zhotovitel, kteří jsou oprávněni k předání a převzetí Díla nebo jeho části (etapy).
3. Zhotovitel a objednatel jsou oprávněni uvést v zápisu o předání a převzetí Díla cokoli, co budou považovat za nutné.

## VII.

### Platební a fakturační podmínky

1. Úhrada ceny za část Díla bude provedena vždy po ukončení jednotlivých etap na základě vystavené faktury. Zálohové platby nebudou poskytovány.
2. Je-li zhotovitel plátcem DPH, podkladem pro úhradu ceny za Dílo bude faktura, která bude mít náležitosti daňového dokladu dle zákona o DPH a náležitosti stanovené dalšími obecně závaznými právními předpisy. Není-li zhotovitel plátcem DPH, podkladem pro úhradu ceny za Dílo bude faktura, která bude mít náležitosti účetního dokladu dle zákona č. 563/1991 Sb., o účetnictví, ve znění pozdějších předpisů a náležitosti stanovené dalšími obecně závaznými právními předpisy.
3. Faktura musí dále obsahovat:
  - a) číslo smlouvy objednatele,
  - b) předmět smlouvy, tj. text „Projektová dokumentace a inženýrská činnost na stezku pro chodce a cyklisty Odry - Nisa, v rámci trasy č. 20 na území města Liberce ve dvou úsecích: „Hrazená – Barvířská“ a „Košícká – Poštovní náměstí“,
  - c) fakturovanou částku,
  - d) lhůtu splatnosti faktury,
  - e) označení osoby, která fakturu vystavila, včetně jejího podpisu a kontaktního telefonu,
  - f) číslo zápisu o předání a převzetí Díla a datum jeho podpisu. Předávací protokol Díla bude přílohou faktury.
4. Povinnost zaplatit cenu za Dílo je splněna dnem odepsání příslušné částky z účtu objednatele.
5. Lhůta splatnosti faktur činí 30 kalendářních dnů ode dne jejího doručení.
6. Nebude-li faktura obsahovat některou povinnou nebo dohodnutou náležitost nebo bude-li chybně vyúčtována cena nebo DPH, je objednatel oprávněn fakturu před uplynutím lhůty splatnosti vrátit druhé smluvní straně k provedení opravy s vyznačením důvodu vrácení. Zhotovitel provede opravu vystavením nové faktury. Vrácením vadné faktury zhotoviteli přestává běžet původní lhůta splatnosti.
7. Objednatel, příjemce plnění, prohlašuje, že plnění, které je předmětem smlouvy, nepoužije pro svou ekonomickou činnost, ale výlučně pro účely související s jeho činností při výkonu veřejné správy, při níž se nepovažuje za osobu povinnou k dani dle § 5 odst. 3 zákona č. 235/2004 Sb., o dani z přidané hodnoty, ve znění pozdějších předpisů (dále jen „zákon o DPH“). Z uvedeného důvodu se na plnění, podléhá-li režimu přenesené daňové povinnosti dle příslušných ustanovení uvedeného zákona, tento daňový režim nevztahuje a zhotovitelem, je-li plátcem DPH, bude vystavena faktura za zdanitelné plnění včetně daně z přidané hodnoty.
8. Je-li zhotovitel plátcem DPH, prohlašuje, že bankovní účet uvedený zhotovitelem této smlouvě je bankovním účtem zveřejněným ve smyslu zákona o DPH. V případě změny účtu zhotovitele je zhotovitel povinen doložit vlastnictví k novému účtu, a to kopií příslušné smlouvy nebo potvrzením peněžního ústavu, je-li zhotovitel plátcem DPH, musí být nový účet zveřejněným účtem ve smyslu předchozí věty.



## VIII.

### Práva z vadného plnění

1. Dílo má vadu, jestliže neodpovídá požadavkům uvedených v této smlouvě.
2. Záruční doba činí 24 měsíců ode dne podpisu závěrečného předávacího protokolu o předání a převzetí Díla bez vad a nedodělků oběma smluvními stranami.
3. Veškeré vady Díla je objednatel povinen uplatnit u zhotovitele bez zbytečného odkladu poté, kdy vadu zjistil, a to formou písemného oznámení obsahujícím co nejpodrobnější specifikaci zjištěné vady.
4. Objednatel má právo na odstranění vady opravou, je-li vadné plnění podstatným porušením smlouvy, má také právo od smlouvy odstoupit. Právo volby plnění má objednatel.
5. Zhotovitel je povinen odstranit vadu Díla nejpozději do 14 dnů od jejího oznámení objednatelem, pokud se smluvní strany v konkrétním případě nedohodnou písemně jinak.
6. Provedenou opravu vady Díla zhotovitel objednateli předá písemným protokolem.
7. Zhotovitel je povinen uhradit objednateli škodu, která mu vznikla vadným plněním, a to v plné výši. Zhotovitel rovněž objednateli uhradí náklady vzniklé při uplatňování práv z vadného plnění.

## IX.

### Smluvní pokuty

1. V případě prodlení zhotovitele s předáním jednotlivých částí Díla ve lhůtách uvedených ve smlouvě je zhotovitel povinen zaplatit objednateli za každý den prodlení smluvní pokutu ve výši 0,05 % z ceny příslušné části Díla, se kterou je zhotovitel v prodlení.
2. V případě, že při projednáních dojde k průtahům z důvodu neúplnosti nebo jiné vady zpracovaných podkladů, je zhotovitel povinen takovou neúplnost či jiné vady odstranit ve lhůtě stanovené objednatelem. V případě prodlení zhotovitele s odstraněním takové neúplnosti či jiných vad ve lhůtě podpůrně stanovené objednatelem o délce nejméně tři kalendářních dnů, je zhotovitel povinen zaplatit objednateli za každý den prodlení smluvní pokutu ve výši 0,05 % z ceny příslušné části Díla, ohledně níž se projednání vede. Podpůrnou lhůtu ve smyslu předcházející věty je objednatel oprávněn zhotoviteli stanovit písemně; v pochybnostech se písemné stanovení podpůrné lhůty považuje za doručené zhotoviteli třetí kalendářní den po jeho odeslání objednatelem. Stanovení podpůrné lhůty objednatel učiní na adresu (sídla/místa podnikání) zhotovitele uvedenou v záhlaví této smlouvy.
3. Při prodlení s odstraněním vad Díla, popř. jeho částí, na které se nevztahuje ustanovení předcházejícího odstavce, je zhotovitel povinen zaplatit objednateli za každý případ a den prodlení smluvní pokutu ve výši 0,05 % z ceny části Díla, k níž se vada vztahuje.
4. Splatnost smluvní pokuty činí 15 kalendářních dnů ode dne, co bude zhotovitel objednatelem k zaplacení smluvní pokuty písemně vyzván. Výzvu k zaplacení smluvní pokuty objednatel učiní na adresu zhotovitele uvedenou v záhlaví této smlouvy. V pochybnostech se výzva k zaplacení smluvní pokuty považuje za doručenou zhotoviteli třetí kalendářní den po jejím odeslání. Smluvní pokuta je splatná bezhotovostně příkazem k úhradě na účet objednatele.

5. Zaplacením jakékoliv z výše uvedených smluvních pokut není dotčen nárok objednatele na náhradu škody, a to škody i ve výši přesahující smluvní pokutu.
6. V případě opoždění objednatele s úhradou daňového dokladu má zhotovitel právo požadovat smluvní pokutu max. ve výši 0,05 % z nezaplacené částky za každý den prodlení.
7. Objednatel si vyhrazuje právo na úhradu smluvní pokuty formou zápočtu ke kterékoliv splatné pohledávce zhotovitele vůči objednateli.
8. Zhotovitel se zavazuje k převzetí závazku případného vrácení finančních prostředků a finančního postihu vzniklých objednateli vůči poskytovateli grantových či dotačních titulů z důvodu způsobených na straně zhotovitele (např. formou náhrady škody, snížení ve smlouvě stanovené ceny plnění a/nebo smluvní pokuty).
9. Zhotovitel je povinen předložit objednateli pojistnou smlouvu odpovědnosti za škodu způsobenou při výkonu činnosti třetí osobě a na škody vzniklé z jakékoliv příčiny na prováděném díle, dle požadavků v této smlouvě uvedených platnou po celou dobu realizace díla, a to do 15 dnů od uzavření této smlouvy o dílo v originálu nebo úředně ověřené kopii. Pokud zhotovitel tuto svoji povinnost nesplní, je objednatel oprávněn od této smlouvy o dílo odstoupit nebo sjednat vlastní pojistnou smlouvu s tím, že veškeré náklady a platby s tím spojené budou odečteny z ceny díla.

## X.

### Zánik smlouvy

1. Smluvní strany se dohodly, že smlouva zaniká:
  - a) dohodou smluvních stran,
  - b) jednostranným odstoupením od smlouvy pro její podstatné porušení druhou smluvní stranou, přičemž podstatným porušením smlouvy se rozumí zejména:
    - neprovedení Díla v době plnění dle čl. IV. odst. 2 smlouvy,
    - nedodržení pokynů objednatele, právních předpisů, metodik nebo technických norem, které se týkají provádění Díla,
    - neúčast zhotovitele na jednání na základě pozvánky objednatele,
    - nedodržení smluvních ujednání o právech z vadného plnění,
    - neuhrazení ceny za Dílo objednatelům po druhé výzvě zhotovitele k uhrazení dlužné částky, přičemž druhá výzva nesmí následovat dříve než 30 dnů po doručení první výzvy.
2. Objednatel je dále oprávněn od této smlouvy odstoupit v těchto případech:
  - a) bylo-li příslušným soudem rozhodnuto o tom, že zhotovitel je v úpadku ve smyslu zákona č. 182/2006 Sb., o úpadku a způsobech jeho řešení (insolvenční zákon), ve znění pozdějších předpisů (a to bez ohledu na právní moc tohoto rozhodnutí),
  - b) podá-li zhotovitel sám na sebe insolvenční návrh.



## XI.

### Závěrečná ustanovení

1. Vztahy mezi smluvními stranami výslovně neupravené touto smlouvou se řídí obecně závaznými právními předpisy, zejména NOZ, na čemž se obě smluvní strany dohodly.
2. Tato smlouva nabývá platnosti dnem podpisu oběma smluvními stranami.
3. Veškeré změny a doplňky budou uskutečněny po vzájemné dohodě smluvních stran formou písemných dodatků, podepsaných oprávněnými zástupci obou smluvních stran.
4. Zhotovitel nemůže bez souhlasu objednatele postoupit svá práva a povinnosti plynoucí z této smlouvy třetí straně.
5. Tato smlouva je vyhotovena ve čtyřech stejnopisech, každý s platností originálu, z nichž každá smluvní strana obdrží dva stejnopisy.
6. Zhotovitel bere na vědomí a výslovně souhlasí s tím, že smlouva včetně příloh a případných dodatků bude zveřejněna na profilu zadavatele dle zákona č. 134/2016 Sb., o zadávání veřejných zakázek, ve znění pozdějších předpisů a současně v registru smluv dle zákona č. 340/2015 Sb., o zvláštních podmínkách účinnosti některých smluv, uveřejňování těchto smluv a o registru smluv. Smluvní strany souhlasí, že tato smlouva bude zveřejněna na webových stránkách statutárního města Liberec ([www.liberec.cz](http://www.liberec.cz)), s výjimkou osobních údajů fyzických osob uvedených v této smlouvě.
7. Smluvní strany berou na vědomí, že tato smlouva bude zveřejněna v registru smluv podle zákona č. 340/2015 Sb., o zvláštních podmínkách účinnosti některých smluv, uveřejňování těchto smluv a o registru smluv (zákon o registru smluv).
8. Smluvní strany berou na vědomí, že jsou povinny označit údaje ve smlouvě, které jsou chráněny zvláštními zákony (obchodní, bankovní tajemství, osobní údaje, ...) a nemohou být poskytnuty, a to šedou barvou zvýraznění textu. Smluvní strana, která smlouvu zveřejní, za zveřejnění neoznačených údajů podle předešlé věty nenese žádnou odpovědnost.
9. Smlouva nabývá účinnosti nejdříve dnem uveřejnění v registru smluv v souladu s § 6 odst. 1 zákona č. 340/2015 Sb., o zvláštních podmínkách účinnosti některých smluv, uveřejňování těchto smluv a o registru smluv (zákon o registru smluv).
10. Smluvní strany berou na vědomí, že plnění podle této smlouvy poskytnutá před její účinností jsou plnění bez právního důvodu a strana, která by plnila před účinností této smlouvy, nese veškerou odpovědnost za případné škody takového plnění bez právního důvodu, a to i v případě, že druhá strana takové plnění přijme a potvrdí jeho přijetí.
11. Smluvní strany shodně prohlašují, že cena určená ve smlouvě je cenou obvyklou ve smyslu § 2999 zákona č. 89/2012 Sb., občanský zákoník.
12. Ukončením účinnosti této smlouvy nejsou dotčena ustanovení o ochraně informací, licenční ustanovení ani další ustanovení a nároky z jejichž povahy vyplývá, že mají trvat i po zániku účinnosti této smlouvy.
13. Nedílnou součástí smlouvy je příloha číslo 1.
14. Uzavření této smlouvy bylo schváleno radou města usnesením č. 284/2017 dne 21.3.2017

## **XII. Seznam příloh**

1. Nedílnou součástí této smlouvy je:

- Příloha č. 1: Zadávací dokumentace na zpracování Projektové dokumentace a inženýrskou činnost na stezku pro chodce a cyklisty Odra - Nisa, v rámci trasy č. 20 na území města Liberce ve dvou úsecích: „Hrazená – Barvířská“ a „Košická – Poštovní náměstí“

V Praze dne:

V Liberci dne:

Za zhotovitele:

Za objednatele:

.....

.....

## **VÝZVA K PODÁNÍ NABÍDKY** **A ZADÁVACÍ DOKUMENTACE**

pro veřejnou zakázku malého rozsahu na služby

nejedná se o zadávací řízení dle zákona č. 134/2016 Sb., o zadávání veřejných zakázek, v platném znění (dále jen „zákon“)

**Projektová dokumentace a inženýrská činnost na stezku pro  
chodce a cyklisty Odra - Nisa, v rámci trasy č. 20 na území města  
Liberce ve dvou úsecích:**

**„Hrazená - Barvířská  
a Košická – Poštovní náměstí“**

Zadavatel veřejné zakázky



**STATUTÁRNÍ MĚSTO LIBEREC**  
nám. Dr. E. Beneše 1, 460 59 Liberec 1  
zastoupené Tiborem Batthyánym, primátorem statutárního města Liberec

únor 2017

## Obsah zadávací dokumentace

I. IDENTIFIKAČNÍ ÚDAJE ZADAVATELE.....	3
II. PŘEDMĚT PLNĚNÍ VEŘEJNÉ ZAKÁZKY .....	4
III. MÍSTO PLNĚNÍ VEŘEJNÉ ZAKÁZKY .....	6
IV. DOBA PLNĚNÍ VEŘEJNÉ ZAKÁZKY .....	6
V. POŽADAVKY NA PROKÁZÁNÍ SPLNĚNÍ KVALIFIKACE .....	6
V. 1. Základní způsobilost.....	6
V. 2. Profesní kvalifikační předpoklady.....	6
V. 3. Technická kvalifikace.....	7
V. 4. Podmínky společné pro prokazování kvalifikace.....	7
VI. ZPŮSOB ZPRACOVÁNÍ NABÍDKOVÉ CENY .....	8
VII. OBCHODNÍ PODMÍNKY .....	8
VIII. ZPŮSOB HODNOCENÍ NABÍDEK .....	8
IX. LHŮTA A ZPŮSOB PODÁNÍ A ZPRACOVÁNÍ NABÍDKY.....	9
X. DATUM, ČAS A MÍSTO OTEVÍRÁNÍ OBÁLEK S NABÍDKAMI .....	10
XI. DALŠÍ INFORMACE – PÍSEMNÉ DOTAZY .....	10
XII. DALŠÍ PODMÍNKY A VYHRAZENÁ PRÁVA ZADAVATELE .....	10
XIII. ZÁVĚREČNÁ USTANOVENÍ .....	11

## Přílohy

- č. 1 Vzor titulního listu nabídky
- č. 2 Vzor čestného prohlášení o splnění způsobilosti a kvalifikace
- č. 3 Návrh smlouvy o dílo
- č. 4 Cenová nabídka
- č. 5 Studie Územní studie stezky pro chodce a cyklisty v úseku Barvířská – Hrazená (situace) – zpracovatel Jan Maděra 2013
- č. 6 Studie Územně technická studie ověření páteřní cyklotrasy Odra – Nisa v úseku Nová Ves n.N. – Hrádek n.N. (situace) – Vaner s.r.o. 2010

## Preambule

Tato zadávací dokumentace slouží jako podklad pro vypracování nabídek účastníků v rámci výběrového řízení, které není ve smyslu § 31 zákona č. 134/2016 Sb., o zadávání veřejných zakázek, v platném znění, realizováno postupem dle zákona, při kterém však zadavatel dodržuje zásady uvedené v § 6 zákona.

Kompletní zadávací dokumentace včetně všech příloh je volně přístupná na profilu zadavatele: [https://zakazky.liberec.cz/contract\\_display\\_810.html](https://zakazky.liberec.cz/contract_display_810.html).

## I. IDENTIFIKAČNÍ ÚDAJE ZADAVATELE

Název zadavatele: statutární město Liberec  
Sídlo: nám. Dr. E. Beneše 1, 460 59 Liberec  
IČ: 00262978  
DIČ: CZ00262978  
Telefonní spojení: [REDAKCE]  
fax: [REDAKCE]

### Kontaktní osoby zadavatele

Osobou oprávněnou k právnímu jednání ve věci předmětné veřejné zakázky je Tibor Batthyány, primátor statutárního města Liberec

Osobou odpovědnou za zadání této veřejné zakázky je Ing. Petr Kolomazník, vedoucí odboru hlavního architekta, e-mail: [REDAKCE]

Kontaktní osobou zadavatele ve věcech technických je [REDAKCE], dopravní inženýr, e-mail: [REDAKCE]

Kontaktní osobou ve věcech administrace veřejné zakázky: [REDAKCE] vedoucí oddělení veřejných zakázek, tel: [REDAKCE] e-mail: [REDAKCE]

### Upozornění pro účastníka

1. Na zpracování projektové dokumentace jednotlivých projektů pro rozvoj cyklistické dopravy „Komplexní zlepšení podmínek pro rozvoj cyklistické dopravy ve městě Liberci“ – stezka pro chodce a cyklisty Odra - Nisa v řešených úsecích – viz kapitola II. „Předmět plnění veřejné zakázky“ budou městu Liberec poskytnuty účelové dotace Krajského úřadu Libereckého kraje (na základě platné smlouvy).
2. Záměr bude realizován v rámci projektu „Komplexní zlepšení podmínek pro rozvoj cyklistické dopravy ve městě Liberci“ a financován z prostředků uvolněných v rámci Integrovaného regionálního operačního programu na období 2014 – 2020 (IPRÚ 4 - Integrovaný plán rozvoje území Liberec - Jablonec nad Nisou).

## II. PŘEDMĚT PLNĚNÍ VEŘEJNÉ ZAKÁZKY

Předmětem plnění veřejné zakázky malého rozsahu je vypracování dvou samostatných projektových dokumentací (úsek A a úsek B) ve stupni k územnímu řízení (DUR) a ke stavebnímu povolení (DSP) splňující vyhlášku č. 499/2006 Sb., o dokumentaci staveb, v platném znění, a zajištění inženýrské činnosti, včetně zajištění pravomocného územního rozhodnutí.

Jedná se o řešení pěší a cyklistické dopravy mezinárodní cyklotrasy Odra – Nisa (č. 20) a o řešení přístupové komunikace pro zajištění přístupu ke korytu řeky Nisy na území města Liberce v úseku:

úsek A) „Hrazená – Barvířská“ - začátek úseku v křižovatce Hrazená x 1. Máje, dále podél řeky Nisy – konec úseku v křižovatce Proboštská x Orlí x Barvířská (viz také příloha č. 5 ZD „Studie Územní studie stezky pro chodce a cyklisty v úseku Barvířská – Hrazená“ – zpracovatel Jan Maděra 2013 a příloha č. 6 ZD „Územně technická studie ověření páteří cyklotrasy Odra – Nisa v úseku Nová Ves n.N. – Hrádek n.N.“ – Vaner s.r.o. 2010),

a dále se jedná o řešení pěší a cyklistické dopravy mezinárodní cyklotrasy Odra – Nisa (č. 20) na území města Liberce v úseku:

úsek B) „Košická – Poštovní náměstí“ - začátek úseku v křižovatce ul. Dr. M. Horákové x Košická – podél toku řeky Nisy – překonání ulice Čechova – ulice Hodkovická – konec úseku na Poštovním náměstí (viz také příloha č. 6 ZD).

Předmět plnění bude obsahovat zejména následující činnosti.

- Činnost 1) – **Průzkum terénu projektantem** – terénní + rekognoskační práce a odsouhlasení návrhu trasování s objednatelem. Porovnání dotčených pozemků v platném snímku katastrální mapy a skutečností v terénu. Forma výstupu (vedení navrhované trasy stezky pro chodce a cyklisty) – 1x digitální (PDF) + 1 x tištěná podoba.
- Činnost 2) – **Identifikace průběhu sítí na pozemcích dotčených návrhem trasy** (digitální technická mapa, územně analytické podklady, správci a vlastníci sítí a přípojek) a jejich zanesení do výkresu. Forma výstupu – 1x digitální (PDF) + 1 x v tištěná podoba.
- Činnost 3) – **Vypracování dokumentace pro územní řízení (DUR) a její projednávání s dotčenými orgány a organizacemi**, zejména: Magistrát města Liberce – Odbor dopravy (MML – OD), Dopravní inspektorát Policie ČR (DI PČR), Krajský úřad Libereckého kraje (KÚLK), Magistrát města Liberce - Odbor hlavního architekta (MML – HA) a se všemi vlastníky dotčených pozemků. Dopracování projektové dokumentace podle výsledků projednání s dotčenými orgány, organizacemi a zadavatelem. Projektová dokumentace bude splňovat náležitosti vyhlášky č. 499/2006 Sb., o dokumentaci staveb, v platném znění, výstup bude mj. obsahovat záborový elaborát, tabulku trvalých a dočasných záborů. Forma výstupu – 1x digitální (PDF) + 6 x tištěná podoba.



- Činnost 4) – Inženýrská činnost nutná k zajištění vyjádření a stanovisek potřebných pro získání územního rozhodnutí (UR),** projednání s vlastníky (včetně jejich písemného vyjádření) a správci inženýrských sítí (včetně jejich písemného vyjádření), podání Žádosti o Rozhodnutí o umístění stavby – UR. Forma výstupu: územní rozhodnutí s nabytím právní moci + 1 x ověřená dokumentace od stavebního úřadu, dále stanoviska dotčených orgánů – 1x digitální (PDF) + 1 x tištěná podoba.
- Činnost 5) – Zpracování výkazu výměr a rozpočtu** (jednotlivé položky) v úrovni dokumentace pro územní rozhodnutí (DUR). Mimo zkompleťované pare projektové dokumentace bude pouze pro potřeby zadavatele doložen oceněný výkaz výměr dle metodiky ÚRS v cenové hladině r. 2016, v členění na stavby, investice a neinvestice. Forma výstupu – 1x digitální (PDF, XLS) + 1 x tištěná podoba.
- Činnost 6) – Vypracování dokumentace pro stavební povolení (DSP) a její projednávání s dotčenými orgány a organizacemi,** zejména: Magistrát města Liberce – Odbor dopravy (MML – OD), Dopravní inspektorát Policie ČR (DI PČR), Krajský úřad Libereckého kraje (KÚLK), Magistrát města Liberce - Odbor hlavního architekta (MML - HA) a se všemi vlastníky dotčených pozemků. Dopracování projektové dokumentace podle výsledků projednání s dotčenými orgány, organizacemi a zadavatelem. Projektová dokumentace bude splňovat požadavky z vydaného územního rozhodnutí a náležitosti vyhlášky č. 499/2006 Sb., o dokumentaci staveb, v platném znění, výstup bude mj. obsahovat záborový elaborát, tabulku trvalých a dočasných záborů. Forma výstupu – 1x digitální (PDF) + 6 x tištěná podoba.
- Činnost 7) – Inženýrská činnost nutná k zajištění vyjádření a stanovisek potřebných pro získání stavebního povolení (SP),** projednání s vlastníky (včetně jejich písemného vyjádření) a správci inženýrských sítí (včetně jejich písemného vyjádření), podání Žádosti o Vydání stavebního povolení. Forma výstupu: kopie žádosti o Vydání stavebního povolení podaná na Stavební úřad, dále stanoviska dotčených orgánů – 1x digitální (PDF) + 1 x tištěná podoba.
- Činnost 8) – Stanovení a vyhodnocení BOZP rizika na staveništi** dle zákona č. 309/2006 Sb., kterým se upravují další požadavky bezpečnosti a ochrany zdraví při práci v pracovněprávních vztazích a o zajištění bezpečnosti a ochrany zdraví při činnosti nebo poskytování služeb mimo pracovněprávní vztahy (zákon o zajištění dalších podmínek bezpečnosti a ochrany zdraví při práci), ve znění pozdějších předpisů.

#### **Zatřídění předmětu zakázky dle kódu CPV**

- 71300000-1 - Technicko-inženýrské služby
- 71240000-2 – Architektonické, technické a plánovací služby
- 71251000-2 – Architektonické služby a stavební dozor
- 71246000-4 – Určování a sestavování výkazu výměr pro stavbu
- 71242000-6 – Příprava návrhů a projektů, odhad nákladů
- 71320000-7 – Technické projektování

### **Předpokládaná hodnota zakázky**

Předpokládaná hodnota předmětu veřejné zakázky činí **1 200 000,- Kč bez DPH**.

V případě, že nabídková cena účastníka za předmět veřejné zakázky překročí předpokládanou hodnotu předmětu zakázky, bude toto posuzováno jako nesplnění zadávacích podmínek a zadavatel takového účastníka z další účasti v zadávacím řízení vyloučí.

### **III. MÍSTO PLNĚNÍ VEŘEJNÉ ZAKÁZKY**

Místem plnění zakázky je sídlo zadavatele - statutárního města Liberec.

### **IV. DOBA PLNĚNÍ VEŘEJNÉ ZAKÁZKY**

**Termín zahájení plnění: po nabytí účinnosti smlouvy (předpoklad ..... 2017)**

Předpokládaný termín zahájení: neprodleně po nabytí účinnosti smlouvy o dílo

- |   |  |
|---|--|
| 1) Předání PD DUR objednateli:                          | do 8 týdnů od nabytí účinnosti smlouvy                               |
| 2) Podání žádosti o UR na stavební úřad (inž. činnost): | do 4 týdnů od bodu 1)  |
| 3) Předání dokumentace ke SP objednateli:               | do 6 týdnů od doručení pravomocného rozhodnutí stavebního úřadu (ÚR) |
| 4) Podání žádosti o SP na stavební úřad (inž. činnost): | do 2 týdnů od bodu 3)  |

### **V. POŽADAVKY NA PROKÁZÁNÍ SPLNĚNÍ KVALIFIKACE**

Účastník, který podá nabídku do výběrového řízení, je povinen prokázat splnění kvalifikace v rozsahu a způsobem vymezeným v této části zadávací dokumentace. Každý účastník musí splnit kvalifikaci, tím že prokáže:

#### **V. 1. Základní způsobilost**

Dodavatel je povinen prokázat splnění základní způsobilosti ve smyslu **§ 74 zákona, a to čestným prohlášením** (viz příloha č. 2 ZD).

#### **V. 2. Profesní kvalifikační předpoklady**

Dodavatel prokáže profesní způsobilost v následujícím rozsahu:

- účastník předloží **výpis z obchodního rejstříku nebo jiné obdobné evidence (např. živnostenský rejstřík), pokud jiný právní předpis zápis do takové evidence vyžaduje.**
- účastník předloží **oprávnění k podnikání** podle zvláštních právních předpisů (živnostenský zákon apod.) v rozsahu odpovídajícím předmětu veřejné zakázky (živnostenský list „Projektová činnost ve výstavbě“).
- účastník předloží doklad osvědčující odbornou způsobilost, nebo osoby, jejímž prostřednictvím odbornou způsobilost zabezpečuje. V rámci této části kvalifikace požaduje zadavatel předložit

**osvědčení o autorizaci** dle zákona č. 360/1992 Sb., o výkonu povolání autorizovaných architektů a o výkonu povolání autorizovaných inženýrů a techniků činných ve výstavbě ve znění pozdějších předpisů, pro obor dopravní stavby, a to u osoby odpovědné za plnění předmětu zakázky.

Účastník prokazuje splnění profesní způsobilosti **předložením čestného prohlášení** (viz příl. č. 2 ZD).

### **V. 3. Technická kvalifikace**

Zadavatel požaduje prokázání technické kvalifikace v následujícím rozsahu:

Účastník předloží **seznam alespoň 3 významných služeb poskytnutých dodavatelem za poslední 3 roky s finančním objemem každé z nich min. ve výši 0,2 mil. Kč bez DPH**. Významnou zakázkou (službou – tj. např. DUR, DSP DPS) se v tomto případě rozumí projekční práce (např. zpracování DUR, DSP nebo DSP) tematicky související s předmětem zakázky, tj. např. městské dopravní inženýrství, zklidňování dopravy, úpravy ke zvýšení bezpečnosti provozu, cyklistická doprava apod.

V seznamu budou uvedeny alespoň následující údaje:

- předmět významné služby;
- finanční objem poskytnuté služby v Kč bez DPH;
- doba plnění významné služby;
- název objednatele včetně uvedení kontaktu na osobu objednatele, u které bude možné realizaci významné služby ověřit.

Pokud účastník v seznamu uvede více stupňů projektové dokumentace vztahujících se k jedné stavbě, bude mu tato služba započtena pouze 1x.

Účastník prokazuje splnění technické kvalifikace **předložením čestného prohlášení** (viz příl. č. 2 ZD).

### **V. 4. Podmínky společné pro prokazování kvalifikace**

- *Prokázání splnění kvalifikace prokazuje dodavatel předložením čestného prohlášení, z jehož obsahu bude zřejmé, že dodavatel kvalifikaci požadovanou zadavatelem splňuje. Vzor čestného prohlášení je přílohou č. 2 této ZD.*
- *Účastník, se kterým má být uzavřena smlouva podle Směrnice rady č. 3RM odd. B, kap. 3, čl. 3.15, odst. 1 je povinen před jejím uzavřením předložit minimálně kopie originálů dokladů prokazující splnění kvalifikace. Nesplnění této povinnosti se považuje za neposkytnutí součinnosti k uzavření smlouvy. Zadavatel si může také potřebné informace opatřit sám.*
- ***Pokud účastník již ve své nabídce předloží kopie dokladů prokazující splnění kvalifikace, budou tyto dokumenty zadavatelem uznány.***
- *Doklady prokazující splnění kvalifikace budou předloženy v prosté kopii. Nejsou-li doklady vydány v českém jazyce, musí být přiložen jejich překlad do českého jazyka.*
- *Výpis z obchodního rejstříku nebo jiné obdobné evidence, pokud jiný právní předpis zápis do takové evidence vyžaduje, musí prokazovat splnění požadovaného kritéria způsobilosti nejpozději v době 3 měsíců přede dnem zahájení výběrového řízení.*
- *Dodavatel může prokázat určitou část technické kvalifikace a profesní způsobilosti s výjimkou kritéria dle § 77 odst. 1 zákona požadované zadavatelem prostřednictvím poddodavatele. Dodavatel je v takovém případě povinen zadavateli navíc předložit:*
  - a) *čestné prohlášení poddodavatele o splnění základní způsobilosti a profesní způsobilost ve smyslu § 77 odst. 1 zákona a*

- b) písemný závazek poddodavatele k poskytnutí plnění určeného k plnění veřejné zakázky nebo k poskytnutí věcí nebo práv, s nimiž bude dodavatel oprávněn disponovat v rámci plnění veřejné zakázky, a to alespoň v rozsahu, v jakém jiná osoba prokázala kvalifikaci za dodavatele.
- Několik dodavatelů může podat společnou nabídku. V tom případě musí každý dodavatel splnit základní způsobilost a profesní způsobilost ve smyslu § 77 odst. 1 zákona samostatně a další případná kritéria musí splnit společně.
  - Pokud byla způsobilost získána v zahraničí, prokazuje se doklady vydanými podle právního řádu země, ve kterém byla získána, a to v rozsahu požadovaném zadavatelem. Doklady budou předloženy s překladem do českého jazyka. Povinnost připojit k dokladům překlad do českého jazyka se nevztahuje na doklady ve slovenském jazyce.
  - Nesplní-li účastník kvalifikaci, nebo pokud uvede neúplné či nepravdivé informace, bude z účasti ve výběrovém řízení vyloučen.

## VI. ZPŮSOB ZPRACOVÁNÍ NABÍDKOVÉ CENY

Nabídková cena bude zpracována samostatně pro oba řešené úseky, tj. úsek A „Hrazená – Barvířská“ a úsek B „Košícká – Poštovní náměstí“. Účastník pro zpracování nabídkové ceny použije členění dle přílohy č. 4 ZD „Cenová nabídka“.

Nabídková cena musí zahrnovat veškeré náklady nezbytné k řádnému, úplnému a kvalitnímu provedení předmětu zakázky včetně všech rizik a vlivů během provádění zakázky. Veškeré související náklady musí účastník zahrnout do ceny zakázky.

Nabídková cena nesmí být měněna v souvislosti s inflací české koruny, hodnotou kurzu české koruny vůči zahraničním měnám či jinými faktory s vlivem na měnový kurz, stabilitou měny nebo cla. Nabídková cena může být měněna pouze v souvislosti se změnou DPH.

## VII. OBCHODNÍ PODMÍNKY

Součástí nabídky bude ze strany účastníka **podepsaný návrh smlouvy** o dílo, který je zpracován ze strany zadavatele a který je součástí této zadávací dokumentace (viz příloha č. 3 ZD) a který musí být ze strany účastníka akceptovaný **v nezměněné podobě a v plném rozsahu**, kromě těch ustanovení smlouvy, která vyžadují doplnění údajů o účastníkovi, ceny a jím pověřených osob plnění.

Smlouva musí být **podepsána osobou oprávněnou jednat jménem či za účastníka**, a to způsobem uvedeným v příslušné listině prokazující způsob jednání (výpis z obchodního rejstříku, plná moc, podpisový vzor).

### Platební podmínky

Platební podmínky jsou uvedeny v návrhu smlouvy o dílo (viz příloha č. 3 této ZD).

### Záruky a sankce

Záruky a sankce jsou uvedeny v návrhu smlouvy o dílo (viz příloha č. 3 této ZD).

## VIII. ZPŮSOB HODNOCENÍ NABÍDEK

Hodnocení nabídek bude provedeno podle základního kritéria hodnocení, kterým je ekonomická výhodnost nabídky – **nejnižší nabídková cena**. Hodnocena bude celková výše nabídkové ceny bez

DPH. Hodnotící komise sestaví pořadí nabídek od prvního k poslednímu s ohledem na výši nabídkové ceny. Jako nejvýhodnější bude vybrána nabídka s nejnižší nabídkovou cenou.

## IX. LHŮTA A ZPŮSOB PODÁNÍ A ZPRACOVÁNÍ NABÍDKY

**Lhůta pro podání nabídek končí dnem ..... v 10:00 hodin.**

Místem pro podání nabídky je podatelna Magistrátu města Liberec, nám. Dr. E. Beneše 1, 460 59 Liberec I. Nabídku je možno zaslat doporučeně poštou na adresu STATUTÁRNÍ MĚSTO LIBEREC, nám. Dr. E. Beneše 1, 460 59 Liberec I – Staré Město, nebo podat osobně do podatelny Magistrátu města Liberec tak, aby nabídka byla zadavateli doručena nejpozději do konce lhůty pro podání nabídek. Nabídky podané po uplynutí lhůty pro podání nabídek komise neotevívá.

Nabídka bude zpracována dle formálních, technických a smluvních požadavků zadavatele uvedených v této zadávací dokumentaci. Nabídka i veškeré další doklady požadované zákonem a zadávacími podmínkami musí být předloženy v českém jazyce, pokud jsou vydány v jiném jazyce, musí být předložen jejich překlad do českého jazyka.

Nabídka musí být datována a na „titulním listu“ podepsána účastníkem, resp. osobou oprávněnou jednat jménem či za účastníka (u právnických osob v souladu se způsobem podepisování za společnost uvedeném v obchodním rejstříku nebo jiné obdobné evidenci), příp. osobou zmocněnou k takovému úkonu, v takovém případě doloží účastník v nabídce kopii plné moci.

Z důvodu ochrany oprávněných zájmů účastníků doporučuje zadavatel účastníkům podat svou nabídku s jednotlivě očíslovanými listy (včetně dokladů k prokázání kvalifikace) zabezpečenými vhodným způsobem proti manipulaci. Pokud nabídka bude obsahovat jiné přílohy (fotografie, prospekty a další materiály), pak by tyto přílohy měly být neoddělitelně zařazeny až na konci za vlastní nabídkou účastníka.

Každá nabídka bude předána zadavateli v jednom originále, a v jednom elektronickém vyhotovení s návrhem smlouvy ve formátu MS WORD, další dokumenty ve formátu MS WORD, MS EXCEL, popř. PDF. V případě, že účastník předloží svou nabídku ve vícero písemných vyhotoveních bude originál nabídky označen jako „originál“ a kopie nabídky bude označena jako „kopie“. Kopie nabídky musí být úplnou kopií originální nabídky. Elektronické vyhotovení nabídky bude obsahovat zejména nabídkovou část (titulní list, návrh smlouvy, cenovou nabídku). V případě rozporu se má za rozhodující originální vyhotovení nabídky.

Všechna vyhotovení nabídky budou zadavateli doručena v jedné uzavřené obálce označené **názvem veřejné zakázky „Projektová dokumentace a inženýrská činnost na stezku pro chodce a cyklisty Odra - Nisa, v rámci trasy č. 20 na území města Liberce ve dvou úsecích: „Hrazená - Barvířská a Košická – Poštovní náměstí“ a heslem „VÝBĚROVÉ ŘÍZENÍ - NEOTVÍRAT“**. Na obálce bude rovněž uvedena adresa, na níž je možné zaslat oznámení o pozdním doručení nabídky.

Zadavatel preferuje odesílání písemností formou datové zprávy. Nemá-li účastník zpřístupněnou datovou schránku a požaduje-li účastník, aby mu byly písemnosti dodávány na jinou adresu, než je sídlo uvedené v oprávnění k podnikání nebo obchodním rejstříku, je povinen tuto adresu, telefon, fax, kontaktní osoby a další identifikační údaje uvést na „titulním listu“ své nabídky. Nebude-li na této adrese doporučená zásilka účastníkem převzata, bude přesto považována za doručenu.



**Zadavatel doporučuje předložit nabídku v tomto jednotném členění:**

- A) **Titulní list nabídky**, obsahující identifikační údaje o účastníkovi a celkovou nabídkovou cenu (viz příloha č. 1 ZD);
- B) **Obsah nabídky** s uvedením názvů jednotlivých kapitol včetně příloh, čísel listů a celkového počtu listů v nabídce;
- C) **Doklad prokazující způsob podepisování za účastníka;**
- D) **Doklady k prokázání kvalifikace – čestné prohlášení** (viz příloha č. 2 ZD);
- E) **Návrh smlouvy o dílo** (viz příloha č. 3 ZD);
- F) **Cenová nabídka** (viz příloha č. 4 ZD);
- G) **Přílohy** (nepovinné).

**Zadávací lhůta**

Zadávací lhůtu, tj. lhůtu, po kterou účastníci výběrového řízení svou nabídkou vázání a po dobu jejího běhu nesmí ze zadávacího řízení odstoupit, stanovil zadavatel na 90 dnů od konce lhůty pro podání nabídek.

**X. DATUM, ČAS A MÍSTO OTEVÍRÁNÍ OBÁLEK S NABÍDKAMI**

Otevírání obálek s nabídkami proběhne dne ..... v 12:00 hodin na adrese zadavatele (budova radnice), nám. Dr. E. Beneše, Liberec 1, X. patro, zasedací místnost č. X.

Otevírání obálek se může zúčastnit max. jeden zástupce za každého účastníka, který podal nabídku.

**XI. DALŠÍ INFORMACE – PÍSEMNÉ DOTAZY**

Pokud bude dodavatel **požadovat doplňující informace nebo vysvětlení**, zašle své dotazy písemně prostřednictvím datové schránky (ID 7c6by6u), prostřednictvím systému E-ZAK (<https://zakazky.liberec.cz>), e-mailem (posta@magistrat.liberec.cz), poštou nebo faxem na adresu zadavatele: statutární město Liberec, oddělení veřejných zakázek, nám. Dr. E. Beneše 1, 460 59 Liberec.

**Písemná žádost dodavatele** musí být doručena nejpozději **4 pracovní dny před uplynutím lhůty pro podání nabídek**.

Odpovědi na dotazy jednotlivých dodavatelů budou zaslány vždy všem známým dodavatelům a zároveň budou zveřejněny na profilu zadavatele.

**XII. DALŠÍ PODMÍNKY A VYHRAZENÁ PRÁVA ZADAVATELE**

- Dodavatel může podat ve výběrovém řízení pouze jednu nabídku.
- Dodavatel, který podal nabídku ve výběrovém řízení, nesmí být současně poddodavatelem, jehož prostřednictvím jiný dodavatel v tomtéž výběrovém řízení prokazuje kvalifikaci.  
Pokud dodavatel podá více nabídek samostatně nebo společně s dalšími dodavateli, nebo je poddodavatelem, jehož prostřednictvím jiný dodavatel v tomtéž výběrovém řízení prokazuje kvalifikaci, zadavatel všechny nabídky podané takovým dodavatelem vyřadí. Dodavatele, jehož nabídka byla vyřazena, zadavatel bezodkladně vyloučí z účasti ve výběrovém řízení. Vyloučení účastníka včetně důvodu zadavatel bezodkladně písemně oznámí účastníkovi.
- Zadavatel si vyhrazuje právo změnit, příp. upřesnit zadávací podmínky.



- Zadavatel si vyhrazuje právo před rozhodnutím o přidělení zakázky ověřit příp. vyjasnit informace a skutečnosti deklarované účastníkem v jeho nabídce.
- Účastníci nemají právo na úhradu nákladů spojených s účastí ve výběrovém řízení.
- Zadavatel není oprávněn vracet účastníkům jejich nabídky.
- Zadavatel nepřipouští variantní řešení.
- Zadavatel nepřipouští podání nabídek na dílčí plnění.
- Zadavatel si vyhrazuje právo kdykoli zrušit zadávání zakázky a právo nepřijmout žádnou nabídku.
- Zadavatel si vyhrazuje právo, že rozhodnutí a oznámení o výsledku výběrového řízení a případné oznámení o vyřazení nabídky se považuje za doručené okamžikem zveřejnění na profilu zadavatele.
- Zadavatel nepřipouští podání námitek v tomto výběrovém řízení.

### **XIII. ZÁVĚREČNÁ USTANOVENÍ**

- Veřejná zakázka je vypsána v souladu s § 6 v návaznosti na § 31 zákona č. 134/2016 Sb., o zadávání veřejných zakázek, v platném znění.
- Nesplnění podmínek zadání či neúplnost nabídky je důvodem k vyřazení nabídky z hodnocení a vyloučení účastníka z další účasti v tomto výběrovém řízení.

OTISK ÚŘEDNÍHO RAZÍTKA

Za zadavatele: .....

**Tibor Batthyány,**  
primátor statutárního města Liberec

**Titulní list nabídky**

podané v rámci zakázky malého rozsahu na veřejnou zakázku:

**„Projektová dokumentace a inženýrská činnost na stezku pro  
chodce a cyklisty Odra - Nisa, v rámci trasy č. 20 na území města  
Liberce ve dvou úsecích: „Hrazená – Barvířská a Košická –  
Poštovní náměstí“  
“**

**Zadavatel:** STATUTÁRNÍ MĚSTO LIBEREC  
Sídlo: nám. Dr. E. Beneše 1, 460 59 Liberec 1  
IČ: 00262978  
DIČ: CZ00262978  
Zastoupený: Tiborem Batthyánym, primátorem statutárního města Liberec

<b>Uchazeč:</b>	
IČ	
DIČ:	
Sídlo (místo podnikání a bydliště) uchazeče:	
Adresa pro doručování (liší-li se od sídla uchazeče):	
Identifikátor datové schránky:	
Statutární orgán uchazeče:	
Osoba oprávněná jednat jménem či za uchazeče:	
Zápis v obchodním rejstříku (či jiné evidenci):	
Telefon, fax,(e-mail):	
Bankovní spojení:	

**nejvýše přípustná nabídková cena bez DPH** .....

**DPH** .....

**nejvýše přípustná nabídková cena včetně DPH** .....

Uchazeč prohlašuje, že podává nabídku na základě zadávacích podmínek uvedených v zadávací dokumentaci. Před podáním nabídky si vyjasnil veškerá sporná ustanovení a případné technické nejasnosti. Nabídková cena obsahuje veškeré náklady nutné ke kompletní realizaci veřejné zakázky.

Příloha č. 1

V ..... dne .....

.....  
Jméno a podpis osoby oprávněné jednat  
jménem či za uchazeče (razítko)

## ČESTNÉ PROHLÁŠENÍ

uchazeče o splnění kvalifikačních předpokladů v rámci výběrového řízení, které není ve smyslu § 18 odst. 5 zákona č. 137/2006 Sb., o veřejných zakázkách, v platném znění (dále jen zákon) realizováno postupem dle zákona

### Název veřejné zakázky:

---

**„Projektová dokumentace a inženýrská činnost na stezku pro chodce a cyklisty Odra - Nisa, v rámci trasy č. 20 na území města Liberce ve dvou úsecích:**

**„Hrazená - Barvířská  
a Košická – Poštovní náměstí“**

### Identifikační údaje zadavatele:

---

Název: STATUTÁRNÍ MĚSTO LIBEREC  
IČ: 00262978  
Adresa sídla: nám. Dr. E. Beneše 1, 460 59 Liberec – Staré Město

### Identifikační údaje uchazeče:

---

Obchodní firma/název:

IČ:

Adresa sídla:

Osoba oprávněná jednat jménem  
či za uchazeče:

1. Prohlašuji místopřísežně, že jako uchazeč o předmětnou veřejnou zakázku splňuji **základní kvalifikační předpoklady analogicky dle § 53 odst. 1 zákona** v platném znění ke dni podání nabídek.
2. Dále místopřísežně prohlašuji, že jako uchazeč o předmětnou veřejnou zakázku splňuji rovněž **profesní kvalifikační předpoklady analogicky dle § 54 zákona** požadované zadavatelem v zadávací dokumentaci a před podpisem smlouvy předložím minimálně kopie originálů těchto dokladů:
  - a) **výpisu z obchodního rejstříku** či jiné obdobné evidence (ne starší 90 dnů ke dni podání nabídky);
  - b) **dokladu o oprávnění k podnikání** podle zvláštních právních předpisů v rozsahu odpovídajícím předmětu zakázky, zejména doklad prokazující příslušné živnostenské oprávnění či licenci;
  - c) Uchazeč předloží **doklad osvědčující odbornou způsobilost** dodavatele, nebo osoby, jejímž prostřednictvím odbornou způsobilost zabezpečuje, je-li pro plnění veřejné zakázky

nezbytná podle zvláštních právních předpisů. Pro tuto veřejnou zakázku dodavatel, jako doklad prokazující jeho odbornou způsobilost, předloží: **Osvědčení o autorizaci v oboru územní plánování nebo autorizaci se všeobecnou působností (bez specializace) dle zákona č. 360/1992 Sb., o výkonu povolání autorizovaných architektů a o výkonu povolání autorizovaných inženýrů a techniků činných ve výstavbě, ve znění pozdějších předpisů.**

3. Dále prohlašuji místopřísežně, že jako uchazeč o předmětnou veřejnou zakázku splňuji rovněž **technické kvalifikační předpoklady** analogicky dle § 56 odst. 2 zákona stanovené zadavatelem v zadávací dokumentaci a před podpisem smlouvy předložím požadované doklady, a to:

**seznam významných obdobných zakázek** poskytnutých dodavatelem **v posledních 3 letech**, v němž budou uvedeny alespoň následující údaje:

- název objednatele
- předmět obdobné služby
- finanční objem poskytnuté služby v Kč bez DPH
- doba plnění významné služby
- kontaktní osoba objednatele, u které bude možné realizaci významné služby ověřit

**Přílohou tohoto seznamu musí být:**

1. osvědčení vydané či podepsané veřejným zadavatelem, pokud byly služby poskytovány veřejnému zadavateli, nebo
2. osvědčení vydané jinou osobou, pokud byly služby poskytovány jiné osobě než veřejnému zadavateli, nebo
3. smlouva s jinou osobou a doklad o uskutečnění plnění dodavatele, není-li současně možné osvědčení podle bodu 2 od této osoby získat z důvodů spočívajících na její straně.

Tento kvalifikační předpoklad splní uchazeč, který výše uvedeným způsobem doloží doklady o realizaci obdobných zakázek spočívajících v realizaci **alespoň 2 zakázek na územní studie**, jejichž součástí bylo řešení veřejného prostranství.

**Uchazeč, se kterým má být na základě rozhodnutí o výběru nejvhodnější nabídky uzavřena smlouva, je povinen před jejím uzavřením předložit zadavateli minimálně kopie originálů dokladů prokazujících splnění kvalifikace. Nesplnění této povinnosti se považuje za neposkytnutí součinnosti k uzavření smlouvy (viz Směrnice rady č. 3RM odd. B, kap. 3, čl. 3.14, odst. 2).**

V            dne

.....  
Jméno a podpis osoby oprávněné jednat

jménem či za uchazeče (razítko)

## SMLOUVA O DÍLO

č.

uzavřená podle § 2586 a násl. zákona č. 89/2012 Sb., občanský zákoník,  
v platném znění

**Objednatel:** **STATUTÁRNÍ MĚSTO LIBEREC**  
Nám. Dr. E. Beneše 1, 460 59 Liberec 1  
zastoupené: panem Tiborem Batthyánym, primátorem města  
ve věcech smluvních: panem Tiborem Batthyánym, primátorem města  
ve věcech technických: panem Ing. Petrem Kolomazníkem, vedoucím odboru hlavního  
architekta  
IČ: 00262978  
DIČ: CZ00262978  
bankovní spojení: XXXXXXXXXX

(dále jen „objednatel“)

a

**Zhotovitel:**  
se sídlem:  
zastoupené:  
ve věcech technických:  
IČ:  
DIČ:  
bankovní spojení:  
zapsaný v obchodním rejstříku vedeném

(dále jen „zhotovitel“)

Smluvní strany uzavřely níže uvedeného dne, měsíce a roku tuto smlouvu o dílo na základě výsledku výběrového řízení na akci „**Projektová dokumentace a inženýrská činnost na stezku pro chodce a cyklisty Odry - Nisa, v rámci trasy č. 20 na území města Liberce ve dvou úsecích: „Hrazená -Barvířská a Košická – Poštovní náměstí“.**



## **I. Prohlášení účastníků**

1. Zhotovitel prohlašuje, že je odborně způsobilý k zajištění předmětu plnění podle této smlouvy.
2. Objednatel se zavazuje dílo převzít a za dílo zaplatit zhotoviteli cenu za jeho provedení za podmínek uvedených v této smlouvě.
3. Smluvní strany prohlašují, že údaje uvedené v této smlouvě jsou v souladu se skutečností v době uzavření smlouvy. Smluvní strany se zavazují, že změny dotčených údajů oznámí bez prodlení písemně druhé smluvní straně.
4. Smluvní strany prohlašují, že osoby podepisující tuto smlouvu jsou k tomuto jednání oprávněny.

## **II. Předmět smlouvy**

1. Zhotovitel se zavazuje zpracovat pro objednatele dvě samostatné projektové dokumentace (úsek A a úsek B) ve stupni k územnímu řízení (DUR) a ke stavebnímu povolení (DSP) splňující Vyhlášku č. 499/2006 Sb., o dokumentaci staveb, v platném znění, a zajištění inženýrské činnosti, včetně zajištění pravomocného územního rozhodnutí. Jedná se o řešení pěší a cyklistické dopravy mezinárodní cyklotrasy Odra – Nisa (č. 20) a o řešení přístupové komunikace pro zajištění přístupu ke korytu řeky Nisy na území města Liberce v úseku:
  - úsek A) „Hrazená – Barvířská“ - začátek úseku v křižovatce Hrazená x 1. Máje, dále podél řeky Nisy – konec úseku v křižovatce Proboštská x Orlí x Barvířská,a dále se jedná o řešení pěší a cyklistické dopravy mezinárodní cyklotrasy Odra – Nisa (č. 20) na území města Liberce v úseku:
  - úsek B) „Košická – Poštovní náměstí“ - začátek úseku v křižovatce ul. Dr. M. Horákové x Košická – podél toku řeky Nisy – překonání ulice Čechova – ulice Hodkovická – konec úseku na Poštovním náměstí

Součástí díla bude zajištění inženýrské činnosti, stanovení a vyhodnocení BOZP rizika na staveništi.

Podrobné zadání díla je specifikováno v příloze č. 1 této smlouvy (Zadávací dokumentace).

2. Předmět smlouvy dle předchozího odstavce, musí být zpracován v souladu s vyhláškou č. 499/2006 Sb. , o dokumentaci staveb, ve znění pozdějších předpisů.
3. Objednatel si vyhrazuje právo na základě zpracování konceptu projektové dokumentace a projednání s dotčenými orgány a s vlastníky a správci inženýrských sítí, majiteli pozemků a dalšími zájmovými skupinami, upřesnit zadání a specifikovat požadavky na dopracování. Případné využití tohoto práva objednatelem a jeho důsledky nebudou v žádném případě důvodem k navýšení ceny díla.

### III. Cena za Dílo

1. Smluvní strany se dohodly na smluvní ceně za zhotovené Dílo specifikované v čl. II. této smlouvy, a to následovně:

Celková cena za všechny etapy Díla:

Cena bez DPH:                   ,- Kč  
DPH %:                           ,- Kč  
Cena včetně DPH:               ,- Kč

Rozpis cenové nabídky na jednotlivé etapy:

Činnost	Úsek A "Hrazená - Barvířská"			Úsek B "Košícká - Poštovní nám."			Úsek A + B celkem		
	cena v Kč bez DPH	DPH 21 %	cena v Kč vč. DPH	cena v Kč bez DPH	DPH 21 %	cena v Kč vč. DPH	cena v Kč bez DPH	DPH 21 %	cena v Kč vč. DPH
DUR									
IČ DUR									
DSP									
IČ DSP									
BOZP k DSP									
Celkem									

2. V ceně jsou zahrnuty veškeré náklady poskytovatele související s komplexním zajištěním celého předmětu smlouvy. Cena za Dílo je stanovena jako nejvýše přípustná, platná po celou dobu realizace díla a není ji možno překročit. Cena obsahuje veškeré náklady nezbytné k řádnému, úplnému a kvalitnímu splnění předmětu smlouvy včetně všech rizik a vlivů během provádění díla. Zhotovitel prohlašuje, že prověřil skutečnosti rozhodné pro určení výše ceny plnění.
3. Je-li zhotovitel plátcem DPH, odpovídá za to, že sazba daně z přidané hodnoty bude stanovena v souladu s platnými právními předpisy, v případě, že dojde ke změně zákonné sazby DPH, je zhotovitel k ceně Díla bez DPH povinen účtovat DPH v platné výši. Smluvní strany se dohodly, že v případě změny ceny Díla v důsledku změny sazby DPH není nutno ke smlouvě uzavírat dodatek. V případě, že zhotovitel stanoví sazbu DPH či výši DPH v rozporu s platnými právními předpisy, je povinen uhradit objednateli veškerou škodu, která mu v souvislosti s tím vznikla.

### IV. Místo předání a doba plnění

1. Zhotovitel je povinen předat objednateli Dílo a jeho dílčí etapy číslo 1, číslo 2 v místě předání, kterým je sídlo objednatele.

2. Zhotovitel je povinen provést Dílo a předat zhotoviteli jednotlivé části Díla nejpozději v následujících lhůtách:
  - a) zpracování projektové dokumentace k územnímu rozhodnutí - do 8 týdnů od nabytí účinnosti smlouvy,
  - b) podání žádosti o UR na stavební úřad (inž. činnost) - do 4 týdnů od bodu a),
  - c) předání dokumentace ke SP objednateli - do 6 týdnů od doručení pravomocného rozhodnutí stavebního úřadu (ÚR),
  - d) podání žádosti o SP na stavební úřad (inž. činnost) - do 2 týdnů od bodu c).
3. Dílo (i jeho části) je provedeno, je-li dokončeno a předáno objednavateli. Smluvní strany se dohodly, že objednavatel není povinen Dílo nebo jeho část (etapu) převzít, pokud toto vykazuje vady či nedodělky.
4. Zároveň při předání závěrečné části proběhne předání celého díla na základě podpisu závěrečného předávacího protokolu o předání a převzetí díla bez vad a nedodělků.

## V.

### Práva a povinnosti smluvních stran

1. Není-li stanoveno touto smlouvou výslovně jinak, řídí se vzájemná práva a povinnosti smluvních stran ustanovením § 2586 a následujícími občanského zákoníku.
2. Zhotovitel je zejména povinen:
  - a) Zajistit zpracování Díla osobou oprávněnou ke zpracování projektové dokumentace ve smyslu §158 odst. 1 stavebního zákona. Zhotovitelem díla může být pouze osoba, jejíž autorizace opravňuje zpracovávat zakázky v příslušném oboru.
  - b) Provést Dílo řádně a včas za použití postupů odpovídajících právním předpisům.
  - c) Řídit se při provádění Díla pokyny objednatele.
  - d) Účastnit se na základě pozvánky objednatele všech jednání, která se týkají předmětu Díla a poskytnout požadovanou součinnost. [KJI]
  - e) Umožnit objednateli kontrolu provádění Díla. Pokud objednatel zjistí, že zhotovitel neprovádí Dílo řádně či jinak porušuje svou povinnost, poskytne zhotoviteli lhůtu k nápravě, neučiní-li tak zhotovitel ve stanovené lhůtě, je objednatel oprávněn od smlouvy odstoupit.
  - f) Užít předané podklady pouze pro provedení Díla.
  - g) Neposkytovat předané podklady třetím osobám, nestanoví-li tato smlouva jinak.
  - h) Odstranit zjištěné vady a nedodělky na své náklady.
  - i) Po zhotovení Díla vrátit objednateli veškeré dokumenty, nosiče dat a jiné věci, které v souvislosti s předmětem této smlouvy od objednatele obdržel, pokud nebyly určeny ke spotřebování při poskytnutí plnění této smlouvy.
  - j) Řídit se veškerými písemnými nebo ústními pokyny objednatele, pokud nejsou v rozporu se zněním smlouvy a příslušnými platnými právními předpisy.
  - k) Při zhotovení Díla postupovat s odbornou péčí s přihlédnutím k nejnovějším poznatkům v oborech dotčených předmětem smlouvy pro vyhotovení Díla.
  - l) Nepoškozovat při provedení Díla zájmy objednatele a jednat tak, aby byla činností zhotovitele co nejméně narušena běžná činnost objednatele.
  - m) V případě nutnosti součinnosti objednatele sdělit objednateli požadavek na tuto součinnost nejpozději 5 pracovních dní před poskytnutím této součinnosti.
  - n) spolupůsobit při výkonu finanční kontroly prováděné v souvislosti s úhradou zboží nebo služeb z veřejných výdajů.

3. Objednatel je povinen poskytnout zhotoviteli součinnost nutnou k provedení Díla.
4. Objednatel je oprávněn Dílo nebo část Díla (etapy) užít ve smyslu ustanovení § 2371 a násl. občanského zákoníku, a to:
  - v původní nebo zpracované či jinak změněné podobě,
  - v územně a množství neomezeném rozsahu
  - poskytnout Dílo třetí osobě zcela nebo z části,
  - upravit či jinak změnit Dílo nebo jeho název,
  - spojit s jiným dílem nebo zařadit do díla souborného.

Zhotovitel na základě tohoto licenčního ujednání uděluje objednateli oprávnění k výkonu práva Dílo užít (dále jen „licenci“). Tato licence se poskytuje jako výhradní ve smyslu § 2360 odst. 1 občanského zákoníku. Odměna za poskytnutí licence je obsažena v ceně díla.

Objednatel je oprávněn ve smyslu § 2363 občanského zákoníku, oprávnění tvořící součást licence dle tohoto licenčního ujednání zčásti nebo zcela poskytnout třetí osobě (tzv. podlicence).

5. Zhotovitel není oprávněn poskytnout výsledek Díla jiným osobám než objednateli.

## **VI.**

### **Předání Díla, vlastnické právo k předmětu Díla a nebezpečí škody**

1. Objednavatel se zavazuje Dílo nebo jeho část (etapu) převzít v případě, že bude předáno bez vad a nedodělků. O předání a převzetí Díla zhotovitel sepíše zápis o předání a převzetí Díla, ve kterém objednatel prohlásí, zda Dílo přijímá či nikoli.
2. Zápis o předání a převzetí Díla nebo části Díla (etapy) bude obsahovat:
  - a) označení předmětu Díla,
  - b) označení objednavatele a zhotovitele,
  - c) číslo smlouvy o Dílo a datum jejího uzavření,
  - d) datum zahájení a ukončení prací na Díle,
  - e) prohlášení objednatele, že Dílo přijímá (nepřijímá),
  - f) datum a místo sepsání zápisu,
  - g) jména a podpisy zástupců objednatele a zhotovitele, kteří jsou oprávněni k předání a převzetí Díla nebo jeho části (etapy).
3. Zhotovitel a objednatel jsou oprávněni uvést v zápisu o předání a převzetí Díla cokoliv, co budou považovat za nutné.

## **VII.**

### **Platební a fakturační podmínky**

1. Úhrada ceny za část Díla bude provedena vždy po ukončení jednotlivých etap na základě vystavené faktury. Zálohové platby nebudou poskytovány.
2. Je-li zhotovitel plátcem DPH, podkladem pro úhradu ceny za Dílo bude faktura, která bude mít náležitosti daňového dokladu dle zákona o DPH a náležitosti stanovené dalšími obecně závaznými právními předpisy. Není-li zhotovitel plátcem DPH, podkladem pro úhradu ceny za Dílo bude faktura, která bude mít náležitosti účetního dokladu dle zákona č. 563/1991 Sb., o účetnictví, ve znění pozdějších předpisů a náležitosti stanovené dalšími obecně závaznými právními předpisy.

3. Faktura musí dále obsahovat:
  - a) číslo smlouvy objednatele,
  - b) předmět smlouvy, tj. text „Projektová dokumentace a inženýrská činnost na stezku pro chodce a cyklisty Odry - Nisa, v rámci trasy č. 20 na území města Liberce ve dvou úsecích: „Hrazená – Barvířská“ a „Košícká – Poštovní náměstí“,
  - c) fakturovanou částku,
  - d) lhůtu splatnosti faktury,
  - e) označení osoby, která fakturu vystavila, včetně jejího podpisu a kontaktního telefonu,
  - f) číslo zápisu o předání a převzetí Díla a datum jeho podpisu. Předávací protokol Díla bude přílohou faktury.
4. Povinnost zaplatit cenu za Dílo je splněna dnem odepsání příslušné částky z účtu objednatele.
5. Lhůta splatnosti faktur činí 30 kalendářních dnů ode dne jejího doručení.
6. Nebude-li faktura obsahovat některou povinnou nebo dohodnutou náležitost nebo bude-li chybně vyúčtována cena nebo DPH, je objednatel oprávněn fakturu před uplynutím lhůty splatnosti vrátit druhé smluvní straně k provedení opravy s vyznačením důvodu vrácení. Zhotovitel provede opravu vystavením nové faktury. Vrácením vadné faktury zhotoviteli přestává běžet původní lhůta splatnosti.
7. Objednatel, příjemce plnění, prohlašuje, že plnění, které je předmětem smlouvy, nepoužije pro svou ekonomickou činnost, ale výlučně pro účely související s jeho činností při výkonu veřejné správy, při níž se nepovažuje za osobu povinnou k dani dle § 5 odst. 3 zákona č. 235/2004 Sb., o dani z přidané hodnoty, ve znění pozdějších předpisů (dále jen „zákon o DPH“). Z uvedeného důvodu se na plnění, podléhá-li režimu přenesené daňové povinnosti dle příslušných ustanovení uvedeného zákona, tento daňový režim nevztahuje a zhotovitelem, je-li plátcem DPH, bude vystavena faktura za zdanitelné plnění včetně daně z přidané hodnoty.
8. Je-li zhotovitel plátcem DPH, prohlašuje, že bankovní účet uvedený zhotovitelem této smlouvě je bankovním účtem zveřejněným ve smyslu zákona o DPH. V případě změny účtu zhotovitele je zhotovitel povinen doložit vlastnictví k novému účtu, a to kopií příslušné smlouvy nebo potvrzením peněžního ústavu, je-li zhotovitel plátcem DPH, musí být nový účet zveřejněným účtem ve smyslu předchozí věty.

## **VIII.**

### **Práva z vadného plnění**

1. Dílo má vadu, jestliže neodpovídá požadavkům uvedených v této smlouvě.
2. Záruční doba činí 24 měsíců ode dne podpisu závěrečného předávacího protokolu o předání a převzetí Díla bez vad a nedodělků oběma smluvními stranami.
3. Veškeré vady Díla je objednatel povinen uplatnit u zhotovitele bez zbytečného odkladu poté, kdy vadu zjistil, a to formou písemného oznámení obsahujícím co nejpodrobnější specifikaci zjištěné vady.
4. Objednatel má právo na odstranění vady opravou, je-li vadné plnění podstatným porušením smlouvy, má také právo od smlouvy odstoupit. Právo volby plnění má objednatel.
5. Zhotovitel je povinen odstranit vadu Díla nejpozději do 14 dnů od jejího oznámení objednatelem, pokud se smluvní strany v konkrétním případě nedohodnou písemně jinak.

6. Provedenou opravu vady Díla zhotovitel objednateli předá písemným protokolem.
7. Zhotovitel je povinen uhradit objednateli škodu, která mu vznikla vadným plněním, a to v plné výši. Zhotovitel rovněž objednateli uhradí náklady vzniklé při uplatňování práv z vadného plnění.

## **IX. Smluvní pokuty**

1. V případě prodlení zhotovitele s předáním jednotlivých částí Díla ve lhůtách uvedených ve smlouvě je zhotovitel povinen zaplatit objednateli za každý den prodlení smluvní pokutu ve výši 0,05 % z ceny příslušné části Díla, se kterou je zhotovitel v prodlení.
2. V případě, že při projednáních dojde k průtahům z důvodu neúplnosti nebo jiné vady zpracovaných podkladů, je zhotovitel povinen takovou neúplnost či jiné vady odstranit ve lhůtě stanovené objednatelem. V případě prodlení zhotovitele s odstraněním takové neúplnosti či jiných vad ve lhůtě podpůrně stanovené objednatelem o délce nejméně tří kalendářních dnů, je zhotovitel povinen zaplatit objednateli za každý den prodlení smluvní pokutu ve výši 0,05 % z ceny příslušné části Díla, ohledně níž se projednání vede. Podpůrnou lhůtu ve smyslu předcházející věty je objednatel oprávněn zhotoviteli stanovit písemně; v pochybnostech se písemné stanovení podpůrné lhůty považuje za doručené zhotoviteli třetí kalendářní den po jeho odeslání objednatelem. Stanovení podpůrné lhůty objednatel učiní na adresu (sídla/místa podnikání) zhotovitele uvedenou v záhlaví této smlouvy.
3. Při prodlení s odstraněním vad Díla, popř. jeho částí, na které se nevztahuje ustanovení předcházejícího odstavce, je zhotovitel povinen zaplatit objednateli za každý případ a den prodlení smluvní pokutu ve výši 0,05 % z ceny části Díla, k níž se vada vztahuje.
4. Splatnost smluvní pokuty činí 15 kalendářních dnů ode dne, co bude zhotovitel objednatelem k zaplacení smluvní pokuty písemně vyzván. Výzvu k zaplacení smluvní pokuty objednatel učiní na adresu zhotovitele uvedenou v záhlaví této smlouvy. V pochybnostech se výzva k zaplacení smluvní pokuty považuje za doručenou zhotoviteli třetí kalendářní den po jejím odeslání. Smluvní pokuta je splatná bezhotovostně příkazem k úhradě na účet objednatele.
5. Zaplacením jakékoliv z výše uvedených smluvních pokut není dotčen nárok objednatele na náhradu škody, a to škody i ve výši přesahující smluvní pokutu.
6. V případě opoždění objednatele s úhradou daňového dokladu má zhotovitel právo požadovat smluvní pokutu max. ve výši 0,05 % z nezaplacené částky za každý den prodlení.
7. Objednatel si vyhrazuje právo na úhradu smluvní pokuty formou zápočtu ke kterékoliv splatné pohledávce zhotovitele vůči objednateli.
8. Zhotovitel se zavazuje k převzetí závazku případného vrácení finančních prostředků a finančního postihu vzniklých objednateli vůči poskytovateli grantových či dotačních titulů z důvodu způsobených na straně zhotovitele (např. formou náhrady škody, snížení ve smlouvě stanovené ceny plnění a/nebo smluvní pokuty).
9. Zhotovitel je povinen předložit objednateli pojistnou smlouvu odpovědnosti za škodu způsobenou při výkonu činnosti třetí osobě a na škody vzniklé z jakékoliv příčiny na prováděném díle, dle požadavků v této smlouvě uvedených platnou po celou dobu realizace

díla, a to do 15 dnů od uzavření této smlouvy o dílo v originálu nebo úředně ověřené kopii. Pokud zhotovitel tuto svoji povinnost nesplní, je objednatel oprávněn od této smlouvy o dílo odstoupit nebo sjednat vlastní pojistnou smlouvu s tím, že veškeré náklady a platby s tím spojené budou odečteny z ceny díla.

## **X. Zánik smlouvy**

1. Smluvní strany se dohodly, že smlouva zaniká:
  - a) dohodou smluvních stran,
  - b) jednostranným odstoupením od smlouvy pro její podstatné porušení druhou smluvní stranou, přičemž podstatným porušením smlouvy se rozumí zejména:
    - neprovedení Díla v době plnění dle čl. IV. odst. 2 smlouvy,
    - nedodržení pokynů objednatele, právních předpisů, metodik nebo technických norem, které se týkají provádění Díla,
    - neúčast zhotovitele na jednání na základě pozvánky objednatele,
    - nedodržení smluvních ujednání o právech z vadného plnění,
    - neuhrazení ceny za Dílo objednatelem po druhé výzvě zhotovitele k uhrazení dlužné částky, přičemž druhá výzva nesmí následovat dříve než 30 dnů po doručení první výzvy.
2. Objednatel je dále oprávněn od této smlouvy odstoupit v těchto případech:
  - a) bylo-li příslušným soudem rozhodnuto o tom, že zhotovitel je v úpadku ve smyslu zákona č. 182/2006 Sb., o úpadku a způsobech jeho řešení (insolvenční zákon), ve znění pozdějších předpisů (a to bez ohledu na právní moc tohoto rozhodnutí),
  - b) podá-li zhotovitel sám na sebe insolvenční návrh.

## **XI. Závěrečná ustanovení**

1. Vztahy mezi smluvními stranami výslovně neupravené touto smlouvou se řídí obecně závaznými právními předpisy, zejména NOZ, na čemž se obě smluvní strany dohodly.
2. Tato smlouva nabývá platnosti dnem podpisu oběma smluvními stranami.
3. Veškeré změny a doplňky budou uskutečněny po vzájemné dohodě smluvních stran formou písemných dodatků, podepsaných oprávněnými zástupci obou smluvních stran.
4. Zhotovitel nemůže bez souhlasu objednatele postoupit svá práva a povinnosti plynoucí z této smlouvy třetí straně.
5. Tato smlouva je vyhotovena ve čtyřech stejnopisech, každý s platností originálu, z nichž každá smluvní strana obdrží dva stejnopisy.
6. Zhotovitel bere na vědomí a výslovně souhlasí s tím, že smlouva včetně příloh a případných dodatků bude zveřejněna na profilu zadavatele dle zákona č. 137/2006 Sb., o veřejných zakázkách, ve znění pozdějších předpisů a současně v registru smluv dle zákona č. 340/2015 Sb., o zvláštních podmínkách účinnosti některých smluv, uveřejňování těchto smluv a o registru smluv. Smluvní strany souhlasí, že tato smlouva bude zveřejněna na webových stránkách statutárního města Liberec ([www.liberec.cz](http://www.liberec.cz)), s výjimkou osobních údajů fyzických osob uvedených v této smlouvě.



7. Smluvní strany berou na vědomí, že tato smlouva bude zveřejněna v registru smluv podle zákona č. 340/2015 Sb., o zvláštních podmínkách účinnosti některých smluv, uveřejňování těchto smluv a o registru smluv (zákon o registru smluv).
8. Smluvní strany berou na vědomí, že jsou povinny označit údaje ve smlouvě, které jsou chráněny zvláštními zákony (obchodní, bankovní tajemství, osobní údaje, ...) a nemohou být poskytnuty, a to šedou barvou zvýraznění textu. Smluvní strana, která smlouvu zveřejní, za zveřejnění neoznačených údajů podle předešlé věty nenese žádnou odpovědnost.
9. Smlouva nabývá účinnosti nejdříve dnem uveřejnění v registru smluv v souladu s § 6 odst. 1 zákona č. 340/2015 Sb., o zvláštních podmínkách účinnosti některých smluv, uveřejňování těchto smluv a o registru smluv (zákon o registru smluv).
10. Smluvní strany berou na vědomí, že plnění podle této smlouvy poskytnutá před její účinností jsou plnění bez právního důvodu a strana, která by plnila před účinností této smlouvy, nese veškerou odpovědnost za případné škody takového plnění bez právního důvodu, a to i v případě, že druhá strana takové plnění přijme a potvrdí jeho přijetí.
11. Smluvní strany shodně prohlašují, že cena určená ve smlouvě je cenou obvyklou ve smyslu § 2999 zákona č. 89/2012 Sb., občanský zákoník.
12. Ukončením účinnosti této smlouvy nejsou dotčena ustanovení o ochraně informací, licenční ustanovení ani další ustanovení a nároky z jejichž povahy vyplývá, že mají trvat i po zániku účinnosti této smlouvy.
13. Nedílnou součástí smlouvy je příloha číslo 1.
14. Uzavření této smlouvy bylo schváleno radou města usnesením č. ....../2017 dne .....

## **XII. Seznam příloh**

1. Nedílnou součástí této smlouvy je:
  - Příloha č. 1: Zadávací dokumentace na zpracování Projektové dokumentace a inženýrskou činnost na stezku pro chodce a cyklisty Odra - Nisa, v rámci trasy č. 20 na území města Liberce ve dvou úsecích: „Hrazená – Barvířská“ a „Košická – Poštovní náměstí“

V                      dne:

V Liberci dne:

Za zhotovitele:

Za objednatele:

.....  
.....

**Cenová nabídka**  
k zakázce malého rozsahu

**Projektová dokumentace a inženýrská činnost na stezku pro chodce a cyklisty Odry - Nisa, v rámci trasy č. 20 na území města Liberce ve dvou úsecích:  
„Hrazená - Barvířská a Košická – Poštovní náměstí“**

Činnost	Hodinová sazba	Úsek A "Hrazená - Barvířská"			Úsek B "Košická - Poštovní nám."			Úsek A + B celkem		
		cena v Kč bez DPH	DPH 21 %	cena v Kč vč. DPH	cena v Kč bez DPH	DPH 21 %	cena v Kč vč. DPH	cena v Kč bez DPH	DPH 21 %	cena v Kč vč. DPH
DUR	x	1,0	0,2	1,2	1,0	0,2	1,2	2,0	0,4	2,4
IČ DUR	x	1,0	0,2	1,2	1,0	0,2	1,2	2,0	0,4	2,4
DSP	x	1,0	0,2	1,2	1,0	0,2	1,2	2,0	0,4	2,4
IČ DSP	x	1,0	0,2	1,2	1,0	0,2	1,2	2,0	0,4	2,4
BOZP k DSP	x	1,0	0,2	1,2	1,0	0,2	1,2	2,0	0,4	2,4
Celkem	x	5,0	1,1	6,1	5,0	1,1	6,1	10,0	2,1	12,1


účastník povinně vyplní zeleně podbarvená pole



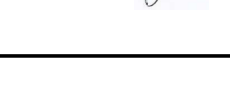
- SO 101- STEZKA PRO CHODCE A CYKLISTY, SMÍŠENÝ PROVOZ CYKLO-PĚŠÍ
- SO 102- OPRAVA NÁBR. ZDI, SMÍŠENÝ PROVOZ MOTOR. VOZIDEL A CYKLISTŮ
- SO 103- CHODNÍK LEVÝ BŘEH NISY I. ČÁST
- SO 104- CHODNÍK LEVÝ BŘEH NISY II. ČÁST
- SO 105- ÚČELOVÁ KOMUNIKACE
- SO 106- KŘÍŽOVATKA BARVÍŘSKÁ-NA ZÁPRAŽÍ
- SO 201- MOST PŘES HARCOVSKÝ POTOK 18m
- SO 401- VEŘEJNÉ OSVĚTLENÍ

**POZOR:**  
 VE STÁVAJÍCÍ VOZOVCE A CHODNÍKU JSOU ULOŽENY  
 PODZEMNÍ INŽENÝRSKÉ SÍŤE.  
 PŘED ZAČÁTKEM STAVBY NUTNO VYTÝČIT,  
 PŘI PROVÁDĚNÍ ZEMNÍCH PRACÍ NESMI DOJÍT  
 K JEJICH POŠKOZENÍ.


**LEGENDA:**

- ÚČELOVÁ KOMUNIKACE ACO
- ZVÝŠENÁ KŘÍŽ. Z ČERV. Z.D. DO MC
- UPRAVĚNÝ CHODNÍK Z ACO
- UPRAVĚNÝ CHODNÍK ŽULOVÉHO PÍSKU (PERK)
- STEZKA PRO CHODCE A CYKLISTY, ACO
- PARKOVÁ ZELEŇ
- PARKOVACÍ PLOCHA ACO
- STÁVAJÍCÍ MOST PŘES NISU

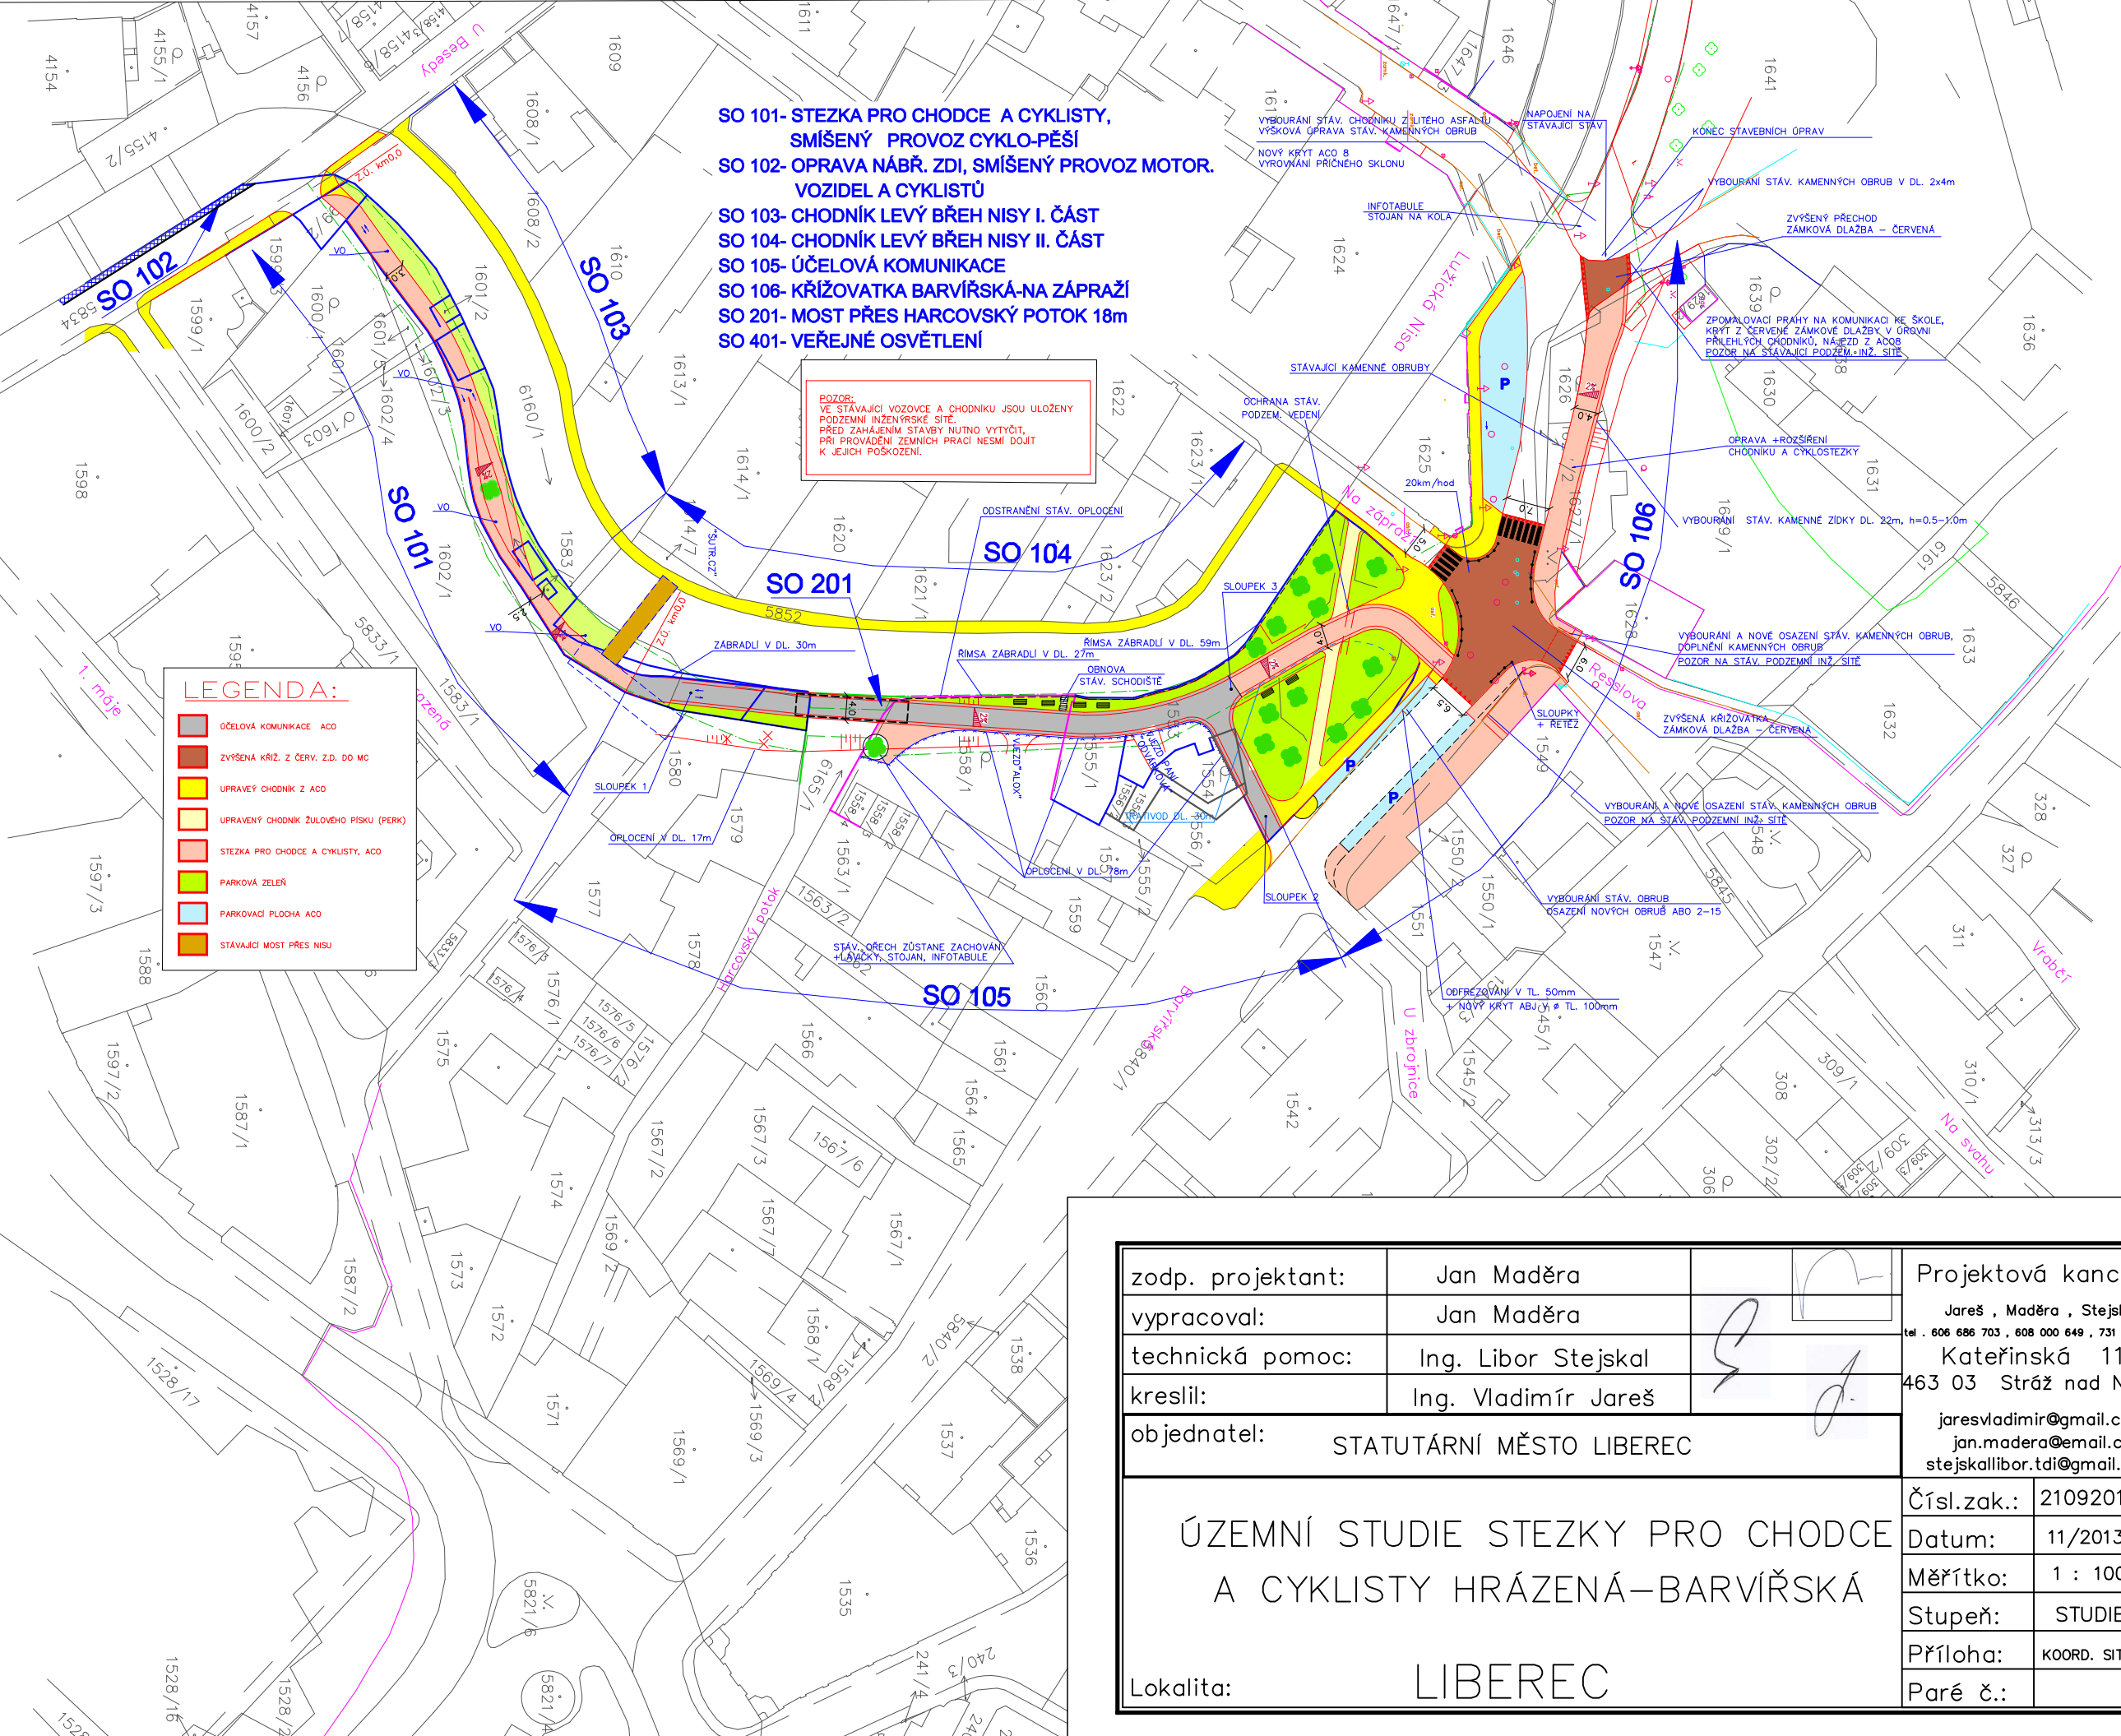

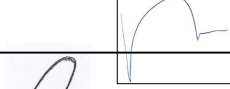zodp. projektant:	Jan Maděra	  	Projektová kancelář
vypracoval:	Jan Maděra		Jareš , Maděra , Stejskal tel . 606 686 703 , 608 000 649 , 731 165 876
technická pomoc:	Ing. Libor Stejskal		Kateřinská 118 463 03 Stráž nad Nisou
kreslil:	Ing. Vladimír Jareš		jaresvladimir@gmail.com jan.madera@email.cz stejskallibor.tdi@gmail.com
objednatel:	STATUTÁRNÍ MĚSTO LIBEREC		Čísl.zak.: 21092013
ÚZEMNÍ STUDIE STEZKY PRO CHODCE A CYKLISTY HRÁZENÁ-BARVÍŘSKÁ  Lokalita: LIBEREC			Datum: 11/2013
			Měřítko: 1 : 1000
			Stupeň: STUDIE
			Příloha: KOORD. SITUACE
			Paré č.:



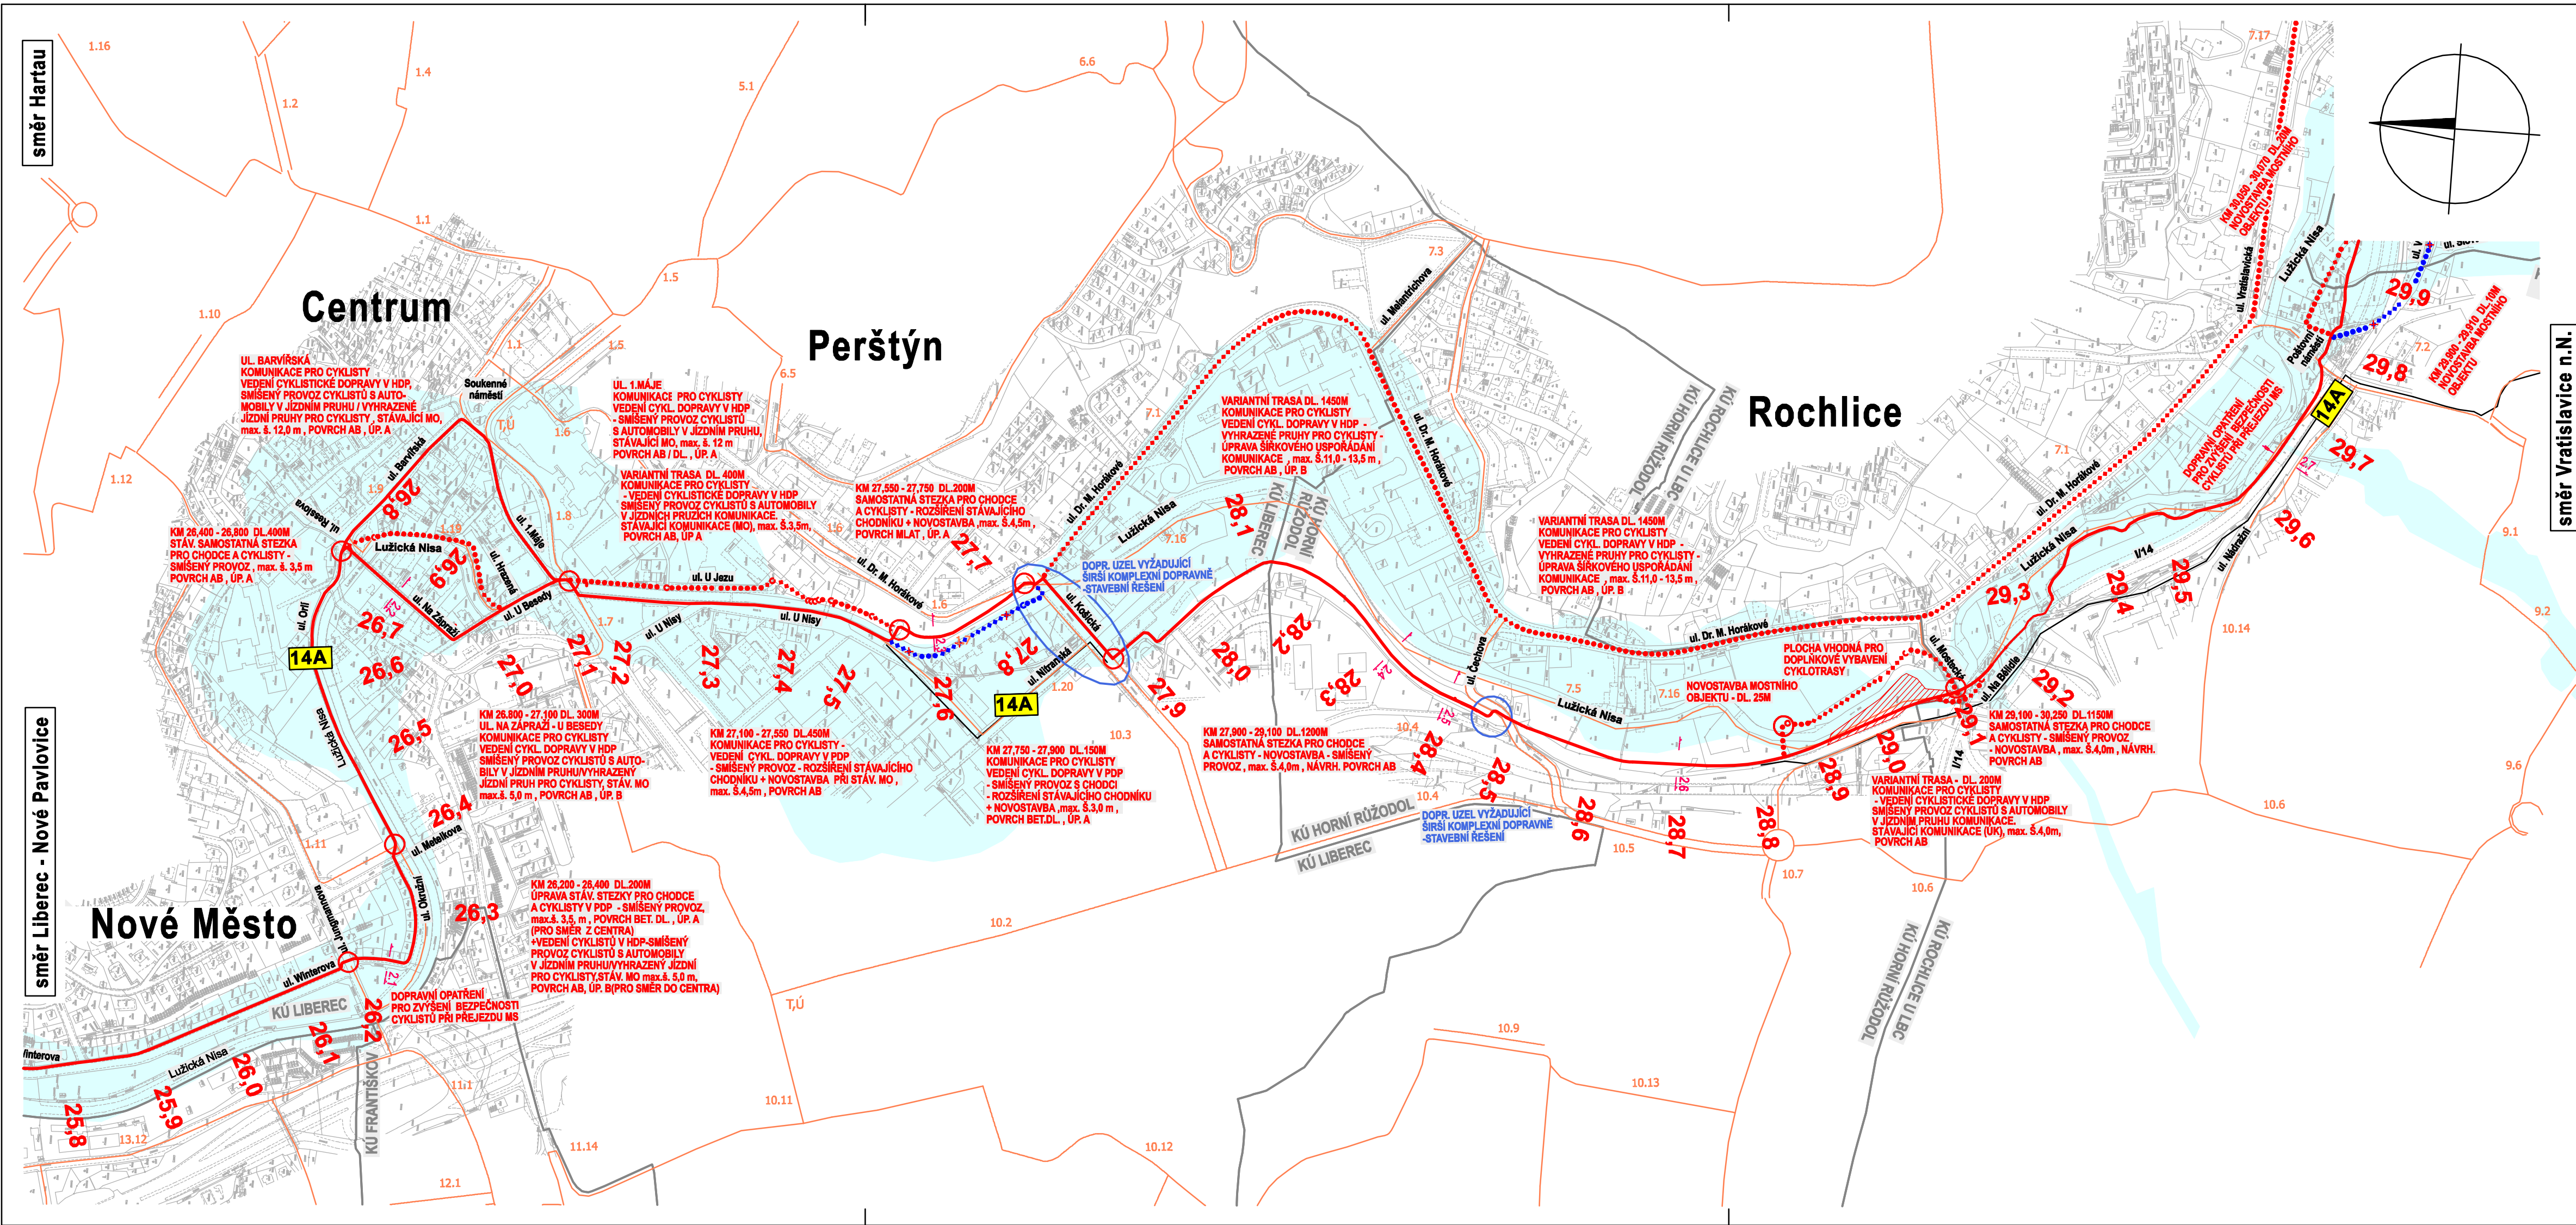

**LEGENDA :**

KATASTRÁLNÍ HRANICE + ČÍSLA PARCEL (ŘÍJEN 2010)	
ZÁPLAVOVÁ ÚZEMÍ, HLADINA Q100 - STOLETÁ VODA	
HRANICE ÚZEMNÍHO SYSTÉMU EKOLOGICKÉ STABILITY (ÚSES)	
STÁVAJÍCÍ SÍŤ CYKLOSTEZEK LK / OBČERSTVENÍ	
STÁVAJÍCÍ GENEREL CYKLISTICKÝCH TRAS	
STANIČENÍ NAVRŽENÉHO VEDENÍ CYKLOTRASY ODRA-NISA (HLAVNÍ TRASA)	
ROZHRANÍ KATEGORIÍ KOMUNIKACÍ (ROZDĚLENÍ DLE TYPU A POVRCHU)	
NAVRŽENÉ SMĚROVÉ VEDENÍ CYKLOTRASY ODRA-NISA (HLAVNÍ TRASA)	
NAVRŽENÉ SMĚROVÉ VEDENÍ CYKLOTRASY ODRA-NISA (VARIANTNÍ TRASA)	
PROVĚŘOVANÉ VEDENÍ CYKLOTRASY ODRA-NISA (VARIANTNÍ, NEVHODNÉ)	

**VYSVĚTLIVKY:**

HLAVNÍ DOPRAVNÍ PROSTOR PŘIDRUŽENÝ PROSTOR	<b>HDP PDP</b>	ÚČELOVÁ KOMUNIKACE MÍSTNÍ KOMUNIKACE SBĚRNÁ MÍSTNÍ KOMUNIKACE OBSLUŽNÁ	<b>ÚK MS MO</b>
ÚROVEŇ PORUCHY STÁVAJÍCÍ KCE VOZOVKY	<b>ÚP. A</b>	KOMUNIKACE S MALOU ZÁVAŽNOSTÍ PORUCH (LOKÁLNÍ PORUCHY TYPU POVRCHOVÁ)	
ÚROVEŇ PORUCHY STÁVAJÍCÍ KCE VOZOVKY	<b>ÚP. B</b>	KOMUNIKACE SE STŘEDNÍ ZÁVAŽNOSTÍ PORUCH (PORUCHY TYPU POVRCHOVÁ, LOKÁLNĚ KONSTRUKČNÍ)	
ÚROVEŇ PORUCHY STÁVAJÍCÍ KCE VOZOVKY	<b>ÚP. C</b>	KOMUNIKACE S VELKOU ZÁVAŽNOSTÍ PORUCH (PORUCHY TYPU KONSTRUKČNÍ, POVRCHOVÁ)	
ÚROVEŇ PORUCHY STÁVAJÍCÍ KCE VOZOVKY	<b>ÚP. D</b>	KOMUNIKACE S KRITICKOU ZÁVAŽNOSTÍ PORUCH (PORUCHY TYPU KONSTRUKČNÍ, POKLKY, HŘBOZY, KOLEJE, KCE CHYBÍ)	

**KSSLK** KRAJSKÁ SPRÁVA SILNIC LIBERECKÉHO KRAJE  
 ČESKÉ MLÁDEŽE 632/32  
 460 06 LIBEREC 6  
 KONTAKTNÍ OSOBA: ING. MARTIN ČÁP  
 Zadavatel: KRAJSKÁ SPRÁVA SILNIC LIBERECKÉHO KRAJE, PŘÍSPĚVKOVÁ ORGANIZACE

Název akce : **ÚZEMNĚ TECHNICKÁ STUDIE OVĚŘENÍ PÁTEŘNÍ CYKLOTRASY ODRA NISA V ÚSEKU NOVÁ VES N.N. - HRADEK N.N. (STÁTNÍ HRANICE)**

Název úseku : <b>Stráž n.N. - Liberec - Vratislavice n.N.</b>	Číslo úseku : <b>2</b>	Sekke : <b>2</b>
---	------------------------	------------------

<b>VANER</b> PROJEKTOVÁ KANCELÁŘ	Vypracoval	ING. D. JÍRA	zak. číslo	10-05-050
	Zodp. řešitel	ING. L. VANER	datum	11/2010
	Koordinace	M. CIMBUREK	stupeň	STUDIE
	Investor	KRAJSKÁ SPRÁVA SILNIC LIBERECKÉHO KRAJE	měřítka	1:5000
	Adresa : V Horkách 101/1 460 07 Liberec 9 tel. 485 152 533	Příloha :	SITUACE - SEKCE lokality Nové Město - Rochlice, sekce č.2	