

SMLOUVA O PROVEDENÍ ZÁCHRANNÉHO ARCHEOLOGICKÉHO VÝZKUMU

Č. MSP-17/2026-MSP-CES

uzavřená v souladu s § 1746 odst. 2 zákona č. 89/2012 Sb., Občanský zákoník, ve znění pozdějších předpisů, a s § 22 zákona č. 20/1987 Sb., o státní památkové péči, ve znění pozdějších předpisů,
(„Smlouva“)

SMLUVNÍ STRANY

(1) **Česká republika – Ministerstvo spravedlnosti**

se sídlem na adrese Vyšehradská 16, Praha 2, PSČ: 128 00
IČO: 00025429
bankovní spojení: Č. [REDACTED]
číslo účtu: [REDACTED]
zastoupená: Mgr. Pavlem Kolářem, vrchním ředitelem sekce ekonomické a správní
(„Objednatel“)

a

(2) **Ústav archeologické památkové péče severozápadních Čech, v.v.i.**

se sídlem na adrese Jana Žižky 835, 434 01 Most
společnost zapsaná v rejstříku veřejných výzkumných institucí vedeném Ministerstvem školství, mládeže a tělovýchovy
IČO: 47325011
DIČ: CZ47325011
bankovní spojení: [REDACTED]
číslo účtu: [REDACTED]
zastoupená: Mgr. Petrem Lisskem, ředitelem
(„Zhotovitel“)

(Objednatel a Zhotovitel společně jen „Strany“ a každý z nich samostatně „Strana“)

Preambule

- A. Objednatel oznámil v otevřeném zadávacím řízení ve smyslu § 56 a násl. zákona č. 134/2016 Sb. o zadávání veřejných zakázek, ve znění pozdějších předpisů („ZZVZ“), svůj úmysl zadat v tomto řízení nadlimitní veřejnou zakázku s názvem „Záchranný archeologický výzkum – Justiční areál v Ústí nad Labem“, evidenční číslo zakázky ve VVZ: Z2025-072202 („Veřejná zakázka“).
- B. Zhotovitel prohlašuje, že oprávněn v souladu se zákonem č. 20/1987 Sb. o státní památkové péči, ve znění pozdějších předpisů („Zákon o památkové péči“) provádět záchranný archeologický výzkum a že má povolení Ministerstva kultury ČR k provádění archeologických výzkumů dle § 21 Zákona o památkové péči a uzavřel s Akademií věd ČR dohodu o rozsahu a provádění archeologických výzkumů dle § 21 odst. 2 Zákona o památkové péči a toto bude udržovat v platnosti po celou dobu trvání Smlouvy. Zhotovitel je v oboru archeologických výzkumů odborníkem ve smyslu zák. č. 89/2012 Sb., občanský zákoník, ve znění pozdějších předpisů, („Občanský zákoník“) a prohlašuje, že má veškeré dostupné požadované znalosti a relevantní zkušenosti v oblasti provádění záchranných archeologických výzkumů v souladu se Zákonem o památkové péči a další související legislativou. Zhotovitel je proto připraven plnit své povinnosti vyplývající ze Smlouvy a realizovat předmět Veřejné zakázky v souladu s principy „best practice“ dle svého nejlepšího vědomí, ve prospěch Objednatele a s ohledem na úsporu nákladů Objednatele.

- C. Objednatel v rámci výstavby retenční nádrže a kanalizace Justičního areálu v Ústí nad Labem (k.ú. Bukov) na předpokládané ploše max. 600m² předpokládá nálezy pozůstatků středověké zástavby Bukova, naleziště z období paleolitu a případné další historicky cenné nálezy. Za účelem zajištění těchto nálezů a zajištění postupu v souladu se Zákonem o památkové péči a s dalšími souvisejícími předpisy uzavírá tuto Smlouvu se Zhotovitelem.

Článek 1 Předmět Smlouvy

- 1.1 Předmětem Smlouvy je provedení díla, resp. záchranného archeologického výzkumu podle Zákona o památkové péči na ploše max. 600 m² v místě stavby budoucí retenční nádrže a kanalizace pro Justiční areál na pozemcích parc. č. 139/65 a parc. č. 139/67 v katastrálním území Bukov - Ústí nad Labem (**“Záchranný archeologický výzkum“**), přičemž předmětná plocha je vymezena příloženým situačním výkresem, který tvoří přílohu č. 1 Smlouvy (**„Lokalita“**).
- 1.2 Záchranný archeologický výzkum zahrnuje zejména:
- a) terénní (exkavační) část spočívající v mechanizovaném a manuálním začištění terénu, identifikaci jednotlivých archeologických vrstev a objektů, jejich dokumentaci a rozebrání, na základě kterých Zhotovitel vypracuje zprávu o ukončení terénní části Záchranného archeologického výzkumu;
 - b) Postexkavační část sestávající z:
 - i. laboratorního a odborného zpracování Záchranného archeologického výzkumu spočívajícího zejména v laboratorním ošetření movitých archeologických nálezů, zpracování a vyhodnocení nemovitých a movitých archeologických nálezů v nálezové zprávě;
 - ii. zpracování a předání investorské zprávy o provedení Záchranného archeologického výzkumu Objednateli
 - iii. zpracování a předání nálezové zprávy Objednateli, která bude splňovat náležitosti stanovené příslušným předpisem Archeologického ústavu AV ČR, Praha, v.v.i., a to po dokončení laboratorního a odborného zpracování dle písm. (b) bod (i) tohoto odst. 1.2.
- 1.3 Předmětem Smlouvy je také povinnost Objednatele uhradit Zhotoviteli za řádně provedené plnění cenu sjednanou v Článku 3 Smlouvy (**„Cena“**).

Článek 2 Doba a místo provedení Záchranného archeologického výzkumu

- 2.1 Zhotovitel se zavazuje zahájit Záchranný archeologický výzkum od předání Lokality Objednatel. Písemnou výzvu k předání a převzetí Lokality zašle Objednatel Zhotoviteli nejméně 5 pracovních dnů předem.
- 2.2 Předmět díla nezahrnuje provedení Záchranného archeologického výzkumu mimo půdorys Lokality.
- 2.3 Zhotovitel se zavazuje provést plnění dle článku 1.2 písm. a) Smlouvy (terénní část) a předat Objednateli zpět Lokalitu po ukončení terénní části **nejpozději do 31. srpna 2026**, přičemž písemnou výzvu k předání a převzetí Lokality zašle Zhotovitel Objednateli nejméně 5 pracovních dnů předem. Současně s předáním a převzetím Lokality po skončení terénní části předá Zhotovitel Objednateli Zprávu o ukončení terénní části Záchranného archeologického výzkumu, ve které potvrdí, že archeologické nálezy v Lokalitě byly řádně zpracovány (zaevidovány, vyzvednuty,

odvezeny atp). a že je možné pokračovat v provádění stavebních prací, a dále předá Objednateli souhlas s následnou kolaudací stavby.

- 2.4 Zhotovitel se zavazuje provést plnění dle článku 1.2 písm. b) Smlouvy (postexkavační část) nejpozději do 3 let od skončení terénní části.
- 2.5 Dílo, resp. Záchraný archeologický výzkum se považuje za dokončený předáním nálezné zprávy o Záchraném archeologickém výzkumu Objednateli dle článku 1.2 písm. b) bod (iii.) Smlouvy zpracované na základě provedení postexkavační části dle odstavce 1.2 písm. b) Smlouvy a celkového zpracování Záchraného archeologického výzkumu.

Článek 3 Cena

- 3.1 Ceník s uvedením cen rolí v rámci terénní části, ceny postexkavační části a přímých nákladů je obsažen v příloze č. 3 Smlouvy.
- 3.2 Maximální celková cena za řádné provedení díla – Záchraného archeologického výzkumu nepřesáhne 9 563 300,- Kč bez DPH, DPH 21 % ve výši 2 008 293,- Kč, tj. 11 571 593,- Kč včetně DPH. Uvedená maximální celková cena je pro účely této Smlouvy stanovena jako nejvýše přípustná za sjednaný předmět Smlouvy. V maximální celkové ceně jsou obsaženy veškeré náklady spojené s úplným dokončením Záchraného archeologického výzkumu za podmínek dále sjednaných v této Smlouvě. Pro vyloučení pochybností Strany uvádějí, že výše nákladů Zhotovitele na provedení Záchraného archeologického výzkumu je částkou nepřekročitelnou, a to i v případě, že si provedení Záchraného archeologického výzkumu dle této Smlouvy vyžádá jiné úsilí či jiné náklady, než bylo předpokládáno (bude-li Záchraný archeologický výzkum proveden Zhotovitelem s nižšími náklady, budou Zhotoviteli uhrazeny pouze tyto nižší náklady; pokud Zhotovitel na realizaci Záchraného archeologického výzkumu vynaloží vyšší náklady, celková cena nepřekročí maximální celkovou cenu uvedenou ve větě první tohoto odstavce 3.2).
- 3.3 V průběhu provádění terénní části Záchraného archeologického výzkumu bude Zhotovitel vystavovat dílčí měsíční faktury, které zašle po skončení příslušného kalendářního měsíce a schválení příslušného měsíčního výkazu činností dle článku 4 odst. 4.8 Smlouvy k úhradě Objednateli. Měsíční faktura bude Zhotovitelem vystavena v souladu s Objednatelem schváleným měsíčním výkazem činností dle
- skutečně odpracovaných hodin jednotlivých rolí (pracovníků) Zhotovitele v daném kalendářním měsíci v souladu s ceníkem obsaženým v příloze č. 3 Smlouvy
 - ceny postexkavační části, která odpovídá 40% součtu cen hodin jednotlivých rolí (pracovníků) Zhotovitele bez DPH (v souladu s ceníkem obsaženým v příloze č. 3 Smlouvy) skutečně odpracovaných v daném kalendářním měsíci dle předchozího bodu;
 - prokazatelných přímých nákladů Zhotovitele vynaložených na provádění Záchraného archeologického výzkumu v daném kalendářním měsíci v rámci terénní (exkavační) části.
- 3.4 Vystavená faktura bude mít následující náležitosti:
- a) údaje v souladu s § 29 zákona č.235/2004 Sb., o dani z přidané hodnoty, ve znění pozdějších předpisů („Zákon o DPH“);
 - b) údaje v souladu s § 435 Občanského zákoníku;
 - c) označení a číslo této Smlouvy;
 - d) název stavby;
 - e) fakturovaná cena bude uvedena jak celková za příslušný kalendářní měsíc, tak i v členění

- položek dle odst. 3.3 výše;
- f) přílohu faktury musí tvořit kopie příslušného měsíčního výkazu činností schváleného Kontaktní osobou Objednatele ve věcech technických;
- g) případně další náležitosti stanovené Smlouvou.
- 3.5 Celková cena dle tohoto článku 3 bude odpovídat skutečně provedeným pracem, výkonům a skutečným nákladům Zhotovitele za provedené práce. Ve vazbě na sjednaný způsob stanovení konečné výše nákladů za provedení Archeologického záchranného výzkumu má Zhotovitel právo na úhradu pouze činností skutečně provedených a výdajů doložených nebo prokázaných, bez ohledu na to, zda dojde k plnému vyčerpání částky maximální celkové ceny uvedené v odstavci 3.2 tohoto článku 3, přičemž maximální celková cena dle odstavce 3.2 tohoto článku 3 je uvedena pouze jako horní hranice pro účtování prací a nákladů Záchranného archeologického výzkumu.
- 3.6 Dojde-li ke změně zákonem stanovené sazby DPH, uzavřou Strany písemný dodatek, který podepíší k tomu oprávnění zástupci obou Stran. K ceně bez DPH se připočte daň z přidané hodnoty ve výši stanovené právními předpisy v době uskutečnění zdanitelného plnění.
- 3.7 Cena bude hrazena na bankovní účet Zhotovitele specifikovaný v záhlaví této Smlouvy.
- 3.8 Lhůta splatnosti faktury je 30 dnů ode dne doručení Faktury Zhotovitele Objednateli. Fakturu lze zaslat v písemné podobě poštou, formou e-faktury, prostřednictvím informačního systému datových schránek do datové schránky Objednatele, nebo elektronicky (ve formátu PDF) se zaručeným elektronickým podpisem na emailovou adresu Objednatele podatelna@msp.gov.cz. Případně-li termín splatnosti na den, který není pracovním dnem, posouvá se termín splatnosti na nejbližší následující pracovní den. Faktura se považuje za uhrazenou odepsáním příslušné částky z účtu Objednatele.
- 3.9 Objednatel má po obdržení faktury 30 dnů na posouzení toho, zda je tato bezchybně vystavena (splňuje podmínky této Smlouvy) a splňuje všechny náležitosti daňového dokladu ve smyslu právních předpisů, a na její vrácení, a to i opakovaně, pokud není bezchybně vystavena nebo nesplňuje všechny náležitosti daňového dokladu nebo k ní nebyl přiložen podklad dle odstavce 3.3 písm. f) tohoto článku. Vrácením takové faktury se lhůta splatnosti a lhůta pro posouzení bezchybnosti faktury přerušuje a po dodání opravené faktury začíná běžet lhůta nová.
- 3.10 V peněžních částkách poukazovaných mezi Zhotovitelem a Objednatелеm na základě této Smlouvy nejsou zahrnuty bankovní poplatky ani jiné náklady spojené s převody peněžních částek. Strana poukazující hradí bankovní poplatky spojené s odepsáním peněžní částky z účtu poukazující Strany a Strana poukázaná hradí bankovní poplatky spojené s připsáním peněžní částky na účet poukázané Strany.
- 3.11 Objednatel neposkytuje na žádné plnění dle této Smlouvy žádné zálohy ani závdavek.
- 3.12 V případě prodlení Objednatele s platbou faktury má Zhotovitel právo požadovat úhradu úroku z prodlení dle zvláštního právního předpisu v platném znění (nařízení vlády č. 351/2013 Sb.).

Článek 4

Specifikace Záchranného archeologického výzkumu

- 4.1 Záchranný archeologický výzkum zahrnuje provedení odborného dozoru, záchranu narušených archeologických objektů a situací, jejich dokumentaci a zpracování této dokumentace do podoby trvalého záznamu, dále geodetické zaměření v terénu, případně geofyzikální výzkum a další varianty nedestruktivního průzkumu, evidenci a laboratorní zpracování nálezů, jejich základní konzervaci, odběr a základní vyhodnocení vzorků ekofaktů a vyhotovení závěrečné zprávy o

výzkumu pro Objednatele a nálezové zprávy, případně další činnosti tak, aby byl naplněn smysl Zákona o památkové péči a požadavky dané platnými právními předpisy. Výkres „Kanalizace a retenční nádrže“ je obsažen v příloze č. 2 Smlouvy.

- 4.2 Pod dozorem archeologa budou provedeny hrubé skrývky nadloží, které tvoří recentní souvrství sestávající z destrukcí někdejší zástavby Bukova. V případě pozitivního zjištění bude proveden operativně Záchranný archeologický výzkum archeologických situací zahloubených do podloží. Dále bude pokračovat hrubá skrývka geologického podloží pod stálým dozorem archeologa až na úroveň nivelety: 207 m. Od této nivelety bude terén snižován v jednotné rovině menším bagrem s plochou lžící, za stálé přítomnosti zkušeného archeologa. V okamžiku zjištění prvních nálezů pak bude skrývka pokračovat již jen ručně zkušeným personálem Záchranného archeologického výzkumu pod stálým dozorem vedoucího archeologa.
- 4.3 Záchranný archeologický výzkum bude proveden na základě následujícího technologického postupu:
- terénní odkryv archeologických horizontů bude provedený v pravidelné síti sond, dělených na sektory 1x1m a pod sektory 0,5 x 0,5m;
 - odkryv archeologických horizontů bude proveden od povrchu prvních nálezů již pouze ručně škrabkou, špachtlí. Při preparaci archeozoologických nálezů bude užito výhradně dřevěných modelářských špachtlí, tak aby nedošlo k poškození povrchu kosti a případnému zničení přítomných původních pracovních a užitkových stop. Všechny nálezy budou citlivě vypreparovány a ponechány ve své původní poloze;
 - odběr vzorků průběžně budou z archeologických horizontů odebírány vzorky na proplavení za účelem získání mikroartefaktů a ekofaktů;
 - průběžně budou odebrány další speciální vzorky z archeologických horizontů (vzorky na mikromorfologii, palynologické vzorky, OSL a C14 datování, apod.);
 - dokumentace a evidence nálezů a nálezových situací. Každému nálezu bude přiděleno vlastní identifikační číslo (ID) a jeho poloha bude zaznamenána do kontextového formuláře (sonda, sektor, pod sektor). Každý nález bude geodeticky zaměřen a zaznamenána jeho absolutní výška. Každý nález bude zakreslen do plánu v měřítku 1:20. Po preparaci všech nálezů v sondě bude provedeno kolmé snímkování z výšky a každý nález bude fotograficky dokumentován;
 - vyjmutí nálezů bude provedeno s ohledem na jejich stav dochování, u nedobře dochovaných nálezů kostí bude snaha o celistvé vyjmutí jejich zbytků na pevné desce v bloku;
 - základní laboratorní ošetření nálezů bude provedeno proškoleným personálem, konzervace nálezů odborníky ze specializovaných pracovišť;
 - odborné zpracování nálezů bude provedeno výhradně odbornými pracovníky se specializací na paleolit a paleozoologii ze specializovaných pracovišť.
- 4.4 Zhotovitel odpovídá za řádné provedení Záchranného archeologického výzkumu dle platných právních předpisů a za případné škody na nálezech, ke kterým dojde při jeho činnosti nebo v důsledku pokynů a doporučení, které udělil Objednateli.
- 4.5 Zhotovitel bere na vědomí, že po dobu provádění Záchranného archeologického výzkumu musí Objednatel přerušit stavební práce prováděné v dotčené lokalitě a řádné a včasné provedení Záchranného archeologického výzkumu je nezbytnou podmínkou pro obnovení prací. Zhotovitel se tedy zavazuje vyvíjet maximální úsilí i nad rámec výslovných ujednání obsažených v této Smlouvě k tomu, aby byl Záchranný archeologický výzkum dokončen řádně a včas a poskytovat Objednateli veškerou nezbytnou součinnost při uplatňování práv a plnění povinností Objednatele.
- 4.6 Zhotovitel bude provádět práce v 9hodinových směnách (6:30 – 16:00) v pracovní dny, mimořádně i v den pracovního volna. Ani dodržení uvedeného nasazení pracovníků Zhotovitele však Zhotovitele nezavazuje povinnosti dokončit Záchranný archeologický výzkum v termínech sjednaných v článku 2.3 Smlouvy.

- 4.7 Zhotovitel je povinen vést deník výzkumu („**Deník výzkumu**“). Přítomnost pracovníků Zhotovitele provádějících Záchranný archeologický výzkum bude dokládána Zhotovitelem zápisy do Deníku výzkumu, do kterého bude Zhotovitel zaznamenávat i informace o prováděných pracích, údaje spojené s postupem terénních prací výzkumu, a to formou denních zápisů. Záznam v Deníku výzkumu musí vždy obsahovat i datum prováděného zápisu a počet pracovníků Zhotovitele s uvedením jejich rolí přítomných v konkrétní pracovní směně na výzkumu včetně délky výkonu jejich činností. Zástupce správce předmětné stavby, má právo provádět průběžnou kontrolu zápisů Zhotovitele prováděných v Deníku výzkumu, v případě nesouhlasu má pak právo připojovat k zápisům Zhotovitele svoje zdůvodněné stanovisko.
- 4.8 Zhotovitel je povinen do 10 kalendářních dnů po skončení kalendářního měsíce předat Objednateli ke schválení měsíční výkaz činností, a to k rukám Kontaktní osoby Objednatele ve věcech technických. Měsíční výkaz činností slouží jako podklad k akceptaci plnění za příslušný kalendářní měsíc, ve kterém byl Záchranný archeologický výzkum prováděn. Vzor měsíčního výkazu činností tvoří přílohu č. 4 Smlouvy. Objednatel měsíční výkaz činností do 5 pracovních dnů od jeho obdržení posoudí a buď ho písemně schválí, případně zašle Poskytovateli své výhrady. Pokud se Objednatel ve lhůtě do 5 pracovních dnů k obdržení měsíčního výkazu činností nevyjádří, Zhotovitel zašle Objednateli upomínku, a to nejdříve po uplynutí 5 pracovních dnů ode dne, kdy uplynula lhůta. Pokud Objednatel měsíční výkaz činností neschválí či nezašle Zhotoviteli své výhrady ani do 5 pracovních dnů od doručení upomínky, považuje se měsíční výkaz činností za schválený uplynutím této lhůty.
- 4.9 Objednatel se zavazuje vytvořit technické podmínky k tomu, aby veškeré terénní práce mohly být provedeny v požadovaném čase a rozsahu, poskytne Zhotoviteli v předstihu informace o zahájení a časovém harmonogramu prací. Objednatel poskytne Zhotoviteli kopii pro účely Záchranného archeologického výzkumu nezbytné projektové dokumentace.
- 4.10 Objednatel zajistí následující technické podmínky pro provedení Záchranného archeologického výzkumu na své náklady:
- pro potřeby prací v klimaticky nepříznivých podmínkách plošné pokrytí části plochy stanem
 - pro potřeby prací personálu 2 standardní pracovní buňky a 1 skladovací kontejner;
 - drobnou mechanizaci a v rozsahu 40 h/měsíc pro potřeby odvozu výkopku, případně plošného skrytí části terénu na povrch archeologických nálezů (pásový bagr a nákladní vůz, s obsluhou) a případně další pomocné práce dle předchozí výzvy Zhotovitele;
 - ochranu naleziště mimo pracovní dobu archeologického výzkumu, kterou se rozumí oplocení staveniště a jeho ostraha (Objednatel však nenese odpovědnost za případné škody, ke kterým dojde v případě, že by byla zajištěná ochrana překonána třetí osobou, nebo v případě, že by ke škodě došlo i jinak).
- 4.11 Zhotovitel potvrzuje, že podmínky uvedené výše v odst. 4.10 zajišťované Objednatelem jsou dostačující pro to, aby mohl být Záchranný archeologický výzkum proveden ve sjednaném termínu i s přihlédnutím k podmínkám dotčeného ročního období, a že tyto byly ze strany Objednatele zajištěny. Případné další požadavky na úpravu uvedených podmínek (např. úprava umístění stanů,) Zhotovitel dle potřeby projedná s Kontaktní osobou Objednatele ve věcech technických. Zhotovitel je povinen užívat zařízení poskytnutá mu Objednatelem pro účely této Smlouvy jen pro potřeby Záchranného archeologického výzkumu v souladu s pokyny Objednatele pro jejich užívání a s péčí řádného hospodáře, předcházet jejich poškození a po ukončení terénní části Záchranného archeologického výzkumu je Objednateli vrátit ve stavu, v jakém je převzal s přihlédnutím k běžnému opotřebení; případné škody na poskytnutém zařízení uhradí Zhotovitel Objednateli na jeho výzvu.

V případě, že by při provádění Záchranného archeologického výzkumu byly zjištěny neočekávané podmínky nebo by Zhotovitel požadoval další součinnost od Objednatele nad rámec výše

uvedeného, je povinen bezodkladně kontaktovat Kontaktní osobu Objednatele ve věcech technických a dohodnout se na dalším postupu.

- 4.12 V případě, že se v Lokalitě vyskytují inženýrské sítě a podzemní zařízení, které by mohly být pracemi výzkumu poškozeny, předá Objednatel Zhotoviteli před zahájením terénních prací jejich vytýčení. V případě poškození vytýčených sítí nese odpovědnost za škody a náklady s tímto spojené Zhotovitel. Za poškození sítí a podzemních zařízení, které vytýčeny nebyly, nenese Zhotovitel odpovědnost.
- 4.13 Objednatel se zavazuje neprodleně informovat Kontaktní osobu Zhotovitele ve věcech technických o všech změnách projektu nebo postupu stavby, které budou mít vliv na provádění výzkumu. Tyto informace budou zaznamenány do Deníku výzkumu.
- 4.14 Zhotovitel nenese rizika spojená s neplněním termínu dokončení Záchraného archeologického výzkumu v důsledku mimořádných nepředvídatelných a nepřekonatelných překážek vzniklých nezávisle na jeho vůli (vyšší moc).
- 4.15 Strany se dohodly, že klimatické podmínky, které jsou pro dobu, ve které má být Záchraný archeologický výzkum proveden, běžné, očekávatelné nebo předvídatelné (např. nízké resp. vysoké teploty, dešťové nebo sněhové srážky), nejsou s ohledem na zajištění technických podmínek pro provedení Záchraného archeologického výzkumu Objednatelem (zejm. stany, temperování, osvětlení, buňky a sklad) důvodem pro přerušení prací a prodloužení termínu pro dokončení terénní části Záchraného archeologického výzkumu.

Článek 5 Poddodavatelé

- 5.1 Zhotovitel k plnění části předmětu této Smlouvy smí využít třetí osobu realizující subdodávky pro Zhotovitele v souvislosti s touto Smlouvou („**Poddodavatel**“).
- 5.2 Zhotovitel v plném rozsahu odpovídá za zapojení a činnost Poddodavatelů i za újmu jimi způsobenou.
- 5.3 Poddodavatelé, jejichž prostřednictvím Zhotovitel prokazoval kvalifikaci ve Veřejné zakázce, musí Zhotovitel využívat při plnění této Smlouvy po celou dobu jejího trvání v rozsahu, v jakém jimi prokazoval kvalifikaci, ledaže dojde ke změně Poddodavatele. Poddodavatele, jimiž Zhotovitel prokazoval kvalifikaci ve Veřejné zakázce, lze vyměnit, pouze pokud budou nahrazeni osobami splňujícími kvalifikaci požadovanou ve Veřejné zakázce ve stejném rozsahu jako nahrazovaní Poddodavatelé.

Článek 6 Odpovědná osoba a Kontaktní osoby

- 6.1 Za provádění Záchraného archeologického výzkumu odpovídá za Zhotovitele po celou dobu trvání Smlouvy vedoucí archeologického výzkumu, jehož prostřednictvím Zhotovitel prokazoval kvalifikaci ve Veřejné zakázce.

Vedoucím archeologického výzkumu je:

Mgr. Petr Lissek, tel.:  e-mail: 

- 6.2 Změnu osoby vedoucího archeologického výzkumu musí předem odsouhlasit Objednatel. Při této změně není nutné uzavírat písemný dodatek k této Smlouvě. Osobu na pozici vedoucího archeologického výzkumu lze vyměnit, pouze pokud bude nahrazena osobou splňující kvalifikaci požadovanou ve Veřejné zakázce ve stejném rozsahu jako nahrazovaná osoba.
- 6.3 Strany si pro vzájemnou komunikaci ohledně této Smlouvy zvolily kontaktní osoby a pro některé konkrétní úkony v rámci vzájemné komunikace další osoby („**Kontaktní osoby**“):
- a) Kontaktní osoba Zhotovitele ve věcech technických:
Mgr. Petr Lissek, tel.: [REDACTED], e-mail: [REDACTED]
- Kontaktní osoba Zhotovitele ve všech ostatních záležitostech, které nespádají do působnosti kontaktní osoby ve věcech technických:
Mgr. Petr Lissek, tel.: +420 [REDACTED], e-mail: [REDACTED]
- b) Kontaktní osoba Objednatele ve věcech technických oprávněná rovněž ke schvalování měsíčních výkazů činnosti:
Milan Nedvědíl, DiS., tel.: [REDACTED], e-mail: [REDACTED]
- Kontaktní osoba Objednatele ve všech ostatních záležitostech, které nespádají do působnosti Kontaktní osoby ve věcech technických:
PhDr. Miroslav Vaníček, tel.: [REDACTED], e-mail: [REDACTED]
- 6.4 Každá Strana oznámí druhé Straně jakékoliv změny v Kontaktních osobách, kontaktních údajích nebo bankovních údajích uvedených v záhlaví této Smlouvy, přičemž taková změna je účinná uplynutím desátého dne po jejím skutečném doručení bez nutnosti uzavření dodatku k této Smlouvě, není-li v této Smlouvě stanoveno jinak.

Článek 7 Pojištění

- 7.1 Zhotovitel se zavazuje udržovat v platnosti po celou dobu trvání terénní části Záchraného archeologického výzkumu dle článku 1 odst. 1.2 písm. a) Smlouvy pojistnou smlouvu, jejímž předmětem je pojištění odpovědnosti za škodu způsobenou v souvislosti s výkonem činností, které jsou předmětem této Smlouvy, s limitem pojistného plnění nejméně ve výši 30 000 000 Kč (slovy: třicet miliónů korun českých), a to ze všech pojistných událostí vzniklých v 1 pojišťovací roce v souvislosti s touto Smlouvou. Ve vztahu k pojištění dle tohoto článku 7 Zhotovitel zajistí, že v případě vzniku pojistné události bude pojistné plnění placeno přímo Objednateli.
- 7.2 Zhotovitel nemůže snížit výši pojistného krytí nebo podstatným způsobem s negativními důsledky pro Objednatele změnit podmínky pojistné smlouvy dle odstavce 7.1 bez předchozího souhlasu Objednatele.
- 7.3 Zhotovitel je povinen do 15 dnů od účinnosti této Smlouvy předložit Objednateli platnou a účinnou pojistnou smlouvu dle odstavce 7.1, nebo pojistku ve smyslu § 2775 Občanského zákoníku či jiný pojistný certifikát. Zhotovitel je povinen na písemnou žádost Objednatele předložit dokumenty uvedené v předchozí větě kdykoliv v průběhu trvání terénní části Záchraného archeologického výzkumu, a to vždy nejpozději do 14 dnů ode dne doručení žádosti Objednatele.

- 7.4 Jestliže Zhotovitel nebude udržovat pojištění dle tohoto článku 7 v platnosti nebo nepředloží Objednateli včas doklady dle odstavce 7.3, může Objednatel v takovém případě svým jménem sjednat a udržovat pojištění ve stejném rozsahu a pokrývající stejná rizika jako pojištění, které měl zajistit Zhotovitel, platit pojistné a započíst platbu za pojistné vůči jakýmkoliv peněžním nárokům Zhotovitele vyplývajícím z této Smlouvy. Ustanovení tohoto odstavce 7.4 není na újmu jiným nárokům a oprávněním Objednatele stanoveným v této Smlouvě.

Článek 8 **Autorská práva**

- 8.1 Autorská práva k plánům, náčrtům, výkresům, grafickým zobrazením a textovým částem pořízeným během výzkumu pracovníky Zhotovitele nebo jeho Poddodavatele náleží Zhotoviteli. Originály jsou a zůstanou jeho vlastnictvím; Objednatel obdrží 4 autorizované kopie.
- 8.2 Originály vyjádření, stanovisek, rozhodnutí a jiných písemných dokladů, vydaných v souvislosti s činností Zhotovitele dle této Smlouvy, budou po skončení výzkumu předány Objednateli; Zhotovitel si ponechá kopie.

Článek 9 **Nárok na náhradu újmy**

- 9.1 Zhotovitel nahradí Objednateli prokazatelnou újmu vzniklou v důsledku činnosti Zhotovitele či Poddodavatelů, a to vše včetně regresní náhrady případných priznaných nároků třetích osob vůči Objednateli. To neplatí, došlo-li k daným důsledkům výhradně činností Objednatele nebo osob Objednatelem pověřených, případně jiných dodavatelů Objednatele.
- 9.2 Za okolnost vylučující povinnost k náhradě újmy se nepovažuje jakékoliv prodlení s plněním povinností smluvních partnerů Zhotovitele, stávka zaměstnanců Zhotovitele a jeho smluvních partnerů, jakož i úpadek, likvidace či jiná obdobná událost týkající se Zhotovitele nebo jakéhokoliv smluvního partnera Zhotovitele a exekuce majetku Zhotovitele nebo jakéhokoliv smluvního partnera Zhotovitele. Strana se zavazuje druhou Stranu informovat o tom, že nastala okolnost vylučující povinnost k náhradě újmy, bez zbytečného odkladu poté, co bude objektivně možné takovouto komunikaci uskutečnit.

Článek 10 **Smluvní pokuty**

- 10.1 V případě prodlení Zhotovitele s dokončením terénní části Záchraného archeologického výzkumu, s předáním zprávy o ukončení terénní části a/nebo s udělením souhlasu s kolaudací stavby je Objednatel oprávněn po Zhotoviteli požadovat smluvní pokutu ve výši 50 000 Kč za každý započatý den prodlení.
- 10.2 V případě prodlení Zhotovitele s dokončením postexkavační části Záchraného archeologického výzkumu je Objednatel oprávněn po Zhotoviteli požadovat smluvní pokutu ve výši 500 Kč za každý započatý den prodlení.
- 10.3 V případě prodlení Zhotovitele s předložením dokladu o pojištění dle článku 7 odst. 7.3 Smlouvy je Objednatel oprávněn po Zhotoviteli požadovat smluvní pokutu ve výši 500 Kč za každý započatý den prodlení.
- 10.4 Právo na zaplacení smluvních pokut dle této Smlouvy nevzniká v případě, že je porušení povinnosti Zhotovitele či prodlení s plněním povinnosti Zhotovitele způsobené:

- a) neposkytnutím součinnosti Objednatelem včas v souladu s touto Smlouvou nebo jiným prodlením Objednatele;
 - b) okolnostmi vylučujícími povinnost k náhradě újmy dle § 2913 odst. 2 Občanského zákoníku;
 - c) porušením povinností Objednatele; nebo
 - d) stanoví-li tak tato Smlouva.
- 10.5 Smluvní pokuty a/nebo úroky z prodlení jsou splatné 30. den ode dne doručení písemné výzvy – faktury oprávněné Strany k jejich úhradě povinnou Stranou, není-li ve výzvě uvedena lhůta delší.
- 10.6 Zaplacení jakékoliv sjednané smluvní pokuty nezavazuje povinnou Stranu povinnosti splnit své závazky.
- 10.7 Zaplacením smluvní pokuty není dotčeno právo poškozené Strany domáhat se náhrady újmy v plném rozsahu.

Článek 11 **Ukončení smlouvy**

- 11.1 Smlouvu je možné ukončit dohodou Stran, výpovědí Objednatele či odstoupením od Smlouvy.
- 11.2 Objednatel může vypovědět Smlouvu kdykoliv bez uvedení důvodu s výpovědní dobou 1 měsíc. Výpovědní doba začne v tomto případě běžet první (1.) den kalendářního měsíce následujícího po kalendářním měsíci, ve kterém byla výpověď doručena druhé Straně.
- 11.3 Zhotovitel nesmí vypovědět tuto Smlouvu.
- 11.4 Strany mohou odstoupit od Smlouvy ze zákonných důvodů nebo v případech stanovených touto Smlouvou.
- 11.5 Odstoupení od této Smlouvy je účinné a Smlouva zaniká dnem doručení písemného odstoupení druhé Straně, není-li v odstoupení stanoveno pozdější datum. Od Smlouvy jako celku je možné odstoupit pouze s účinky ex nunc (do budoucna), jinak v souladu s touto Smlouvou.
- 11.6 Strany se dohodly na vyloučení použití § 1978 odst. 2 Občanského zákoníku, který stanoví, že marné uplynutí dodatečné lhůty stanovené k plnění má za následek odstoupení od této Smlouvy bez dalšího.
- 11.7 Odstoupení od Smlouvy Objednatelem. Objednatel může odstoupit od této Smlouvy zejména v případě, že:
- (a) Zhotovitel nepřevzme Lokalitu dle článku 2 odst. 2.1 Smlouvy;
 - (b) Zhotovitel nezačne práce na terénní části Záchraného archeologického výzkumu dle článku 1 odst. 1.2 písm. a) Smlouvy ani do 10 pracovních dnů od předání a převzetí Lokality dle článku 2 odst. 2.1 Smlouvy;
 - (c) Zhotovitel nedoloží do 10 dnů na písemnou výzvu Objednatele platné doklady prokazující odbornou způsobilost Zhotovitele, kterými dokládal tuto profesní způsobilost v rámci prokazování odborné způsobilosti v rámci zadávacího řízení;
 - (d) Zhotovitel poruší svoji povinnost předložit doklad o pojištění do 15 dnů od účinnosti této Smlouvy dle věty první článku 7 odst. 7.3 Smlouvy;
 - (e) Zhotovitel poruší kteroukoli svoji povinnost dle této Smlouvy podstatným způsobem;
 - (f) Zhotovitel poruší kteroukoli svoji povinnost dle této Smlouvy jiným než podstatným způsobem a nezjedná nápravu ani v dodatečně přiměřené lhůtě po doručení písemného oznámení Objednatele o takovém prodlení, přičemž daná lhůta nebude kratší než 15 dnů;
 - (g) Zhotovitel podá insolvenční návrh jako dlužník ve smyslu § 98 Insolvenčního zákona, nebo insolvenční soud nerozhodne o insolvenčním návrhu na Zhotovitele do šesti (6) měsíců

- od zahájení insolvenčního řízení, nebo insolvenční soud vydá rozhodnutí o úpadku Zhotovitele ve smyslu § 136 Insolvenčního zákona;
- (h) Zhotovitel či Poddodavatel je nebo se v průběhu účinnosti Smlouvy stane osobou, na kterou se vztahuje zákaz zadání veřejné zakázky dle § 48a ZZVZ;
 - (i) prokáže-li se, že zájmy osob ve smyslu § 44 odst. 2 písm. a) a b) ZZVZ získat osobní výhodu nebo snížit majetkový nebo jiný prospěch Objednatele, ohrožují jejich nestrannost nebo nezávislost v souvislosti se zadávacím řízením;
 - (j) dojde k přeměně, změně vlastnické struktury nebo ke změně podílu na hlasovacích právech Zhotovitele.
- 11.8 Odstoupení od Smlouvy Zhotovitelem. Zhotovitel může odstoupit od této Smlouvy pouze v případě jejího podstatného porušení, jestliže:
- (a) Objednatel nezaplátil cenu v souladu s článkem 3 Smlouvy řádně a včas a toto porušení nenapravit ani do třiceti (30) dnů ode dne obdržení písemné výzvy k nápravě;
 - (b) Objednatel poruší jinou povinnost dle této Smlouvy podstatným způsobem a ve lhůtě třiceti (30) dnů ode dne obdržení písemné výzvy k nápravě toto své porušení nenapraví.
- 11.9 V případě předčasného zániku smluvního vztahu založeného touto Smlouvou, Strany sjednají dohodu o vypořádání vzájemných nároků.
- 11.10 Objednatel si v souladu s § 100 odst. 2 ZZVZ vyhrazuje právo v případě předčasného ukončení tohoto smluvního vztahu se Zhotovitelem založeného Smlouvou uzavřít smlouvu s dodavatelem, který se při hodnocení nabídek v rámci zadávacího řízení na Veřejnou zakázku umístil jako následující v pořadí, a to za podmínek, které tento dodavatel nabídl ve své nabídce řádně podané v původním zadávacím řízení k Veřejné zakázce. V případě odmítnutí uzavření smlouvy, nesplnění zadávacích podmínek dodavatelem následujícím v pořadí podle výsledku hodnocení nabídek, nebo opětovného předčasného ukončení smluvního vztahu takto může Objednatel postupovat až do oslovení posledního účastníka původního zadávacího řízení. Ve všech případech smlouva může být uzavřena pouze s účastníkem původního zadávacího řízení, který splnil veškeré zadávací podmínky Objednatele, jakožto zadavatele, specifikované v zadávací dokumentaci k Veřejné zakázce.

Článek 12 Ochrana důvěrných informací a osobních údajů

- 12.1 Informace, které se Strany dozvědí v souvislosti s touto Smlouvou nebo jejím plněním, mohou být považovány za důvěrné („**Důvěrné informace**“), pokud je za důvěrné označí Smlouva nebo pokud si strany bezodkladně sdělí, že určitou informaci považují za důvěrnou.
- 12.2 Strany nesdělí Důvěrné informace třetí osobě, budou s nimi nakládat jako s obchodním tajemstvím, zejména uchovávat je v tajnosti, a učiní veškerá smluvní a technická opatření zabraňující jejich zneužití či prozrazení třetím osobám. Ustanovení předchozí věty se nevztahuje na případy, kdy:
- (a) Důvěrné informace mají být Objednatelem zpřístupněny na základě právního předpisu včetně práva EU nebo závazného rozhodnutí oprávněného orgánu veřejné moci;
 - (b) Důvěrné informace druhé Strany sdělí osobám, které mají ze zákona stanovenou povinnost mlčenlivosti;
 - (c) Důvěrné informace druhé Strany sdělí Poddodavatelům, je-li to nezbytné k plnění této Smlouvy a zaváží-li se takové osoby mlčenlivostí ve stejném rozsahu jako Strany;
 - (d) se takové Důvěrné informace stanou veřejně známými či dostupnými jinak než porušením povinností vyplývajících z tohoto Článku 12 (*Ochrana Důvěrných informací o osobních údajů*);
 - (e) se jedná o Důvěrné informace, k nimž Objednatel nabyl oprávnění dle této Smlouvy nevylučující poskytnutí Důvěrných informací třetím osobám; nebo

(f) Strana dá ke zpřístupnění konkrétní vlastní Důvěrné informace souhlas.

- 12.3 Zhotovitel si je při plnění Smlouvy vědom povinností vyplývajících z platných právních předpisů upravujících ochranu osobních údajů, zejména ze zák. č. 110/2019 Sb., o zpracování osobních údajů a z Obecného nařízení Evropské Unie o ochraně osobních údajů (GDPR). Zhotovitel je oprávněn zpracovávat osobní údaje v rozsahu nezbytně nutném pro plnění předmětu Smlouvy, za tímto účelem je oprávněn osobní údaje zejména ukládat na nosiče informací, upravovat, uchovávat po dobu nezbytnou k uplatnění práv Zhotovitele vyplývajících ze Smlouvy, předávat zpracované osobní údaje Objednateli, osobní údaje likvidovat, vše v souladu s platnými právními předpisy upravujícími ochranu osobních údajů, zejména s Obecným nařízením Evropské Unie o ochraně osobních údajů (GDPR). Zhotovitel učiní v souladu s platnými právními předpisy dostatečná organizační a technická opatření zabraňující přístupu neoprávněných osob k osobním údajům Objednatele a k důvěrným informacím, se kterými se seznámil v souvislosti s plněním předmětu Smlouvy.
- 12.4 Povinnost zachovávat mlčenlivost a ochrany osobních údajů trvá i po skončení tohoto smluvního vztahu.

Článek 13 **Závěrečná ujednání**

- 13.1 Smlouva nabývá platnosti dnem podpisu oběma Stranami a účinnosti dnem jejího uveřejnění v registru smluv ve smyslu zák. č. 340/2015 Sb., o registru smluv („ZRS“). Uveřejnění v registru smluv zajistí Objednatel. Zhotovitel výslovně souhlasí s uveřejněním Smlouvy a údajů v ní uvedených v registru smluv.
- 13.2 Tato Smlouva může být měněna pouze písemnými vzestupně číslovanými dodatky, podepsanými k tomu oprávněnými zástupci obou Stran, není-li v této Smlouvě výslovně stanoveno jinak.
- 13.3 Strany vylučují použití § 1740 odst. 3 Občanského zákoníku, který stanoví, že smlouva je uzavřena i tehdy, kdy nedojde k úplné shodě projevů vůle Stran.
- 13.4 Neplatnost či nicotnost kterékoliv části Smlouvy nemá vliv na platnost Smlouvy jako celku. Strany nahradí neprodleně neplatné či nicotné ustanovení ustanovením platným; obdobně budou postupovat v případě ostatních nedostatků této Smlouvy či souvisejících ujednání.
- 13.5 Žádné nevyužití nebo opominutí nároku nebo práva vyplývajícího z této Smlouvy nebude vykládáno jako vzdání se nároku nebo práva, pokud tak nebude učiněno výslovně. Pokud není v této Smlouvě uvedeno jinak, práva a nápravné prostředky upravené v této Smlouvě lze uplatnit souběžně a nevylučují žádná práva ani nápravné prostředky, na něž vzniká právo z právních předpisů.
- 13.6 Strany prohlašují, že Smlouva byla sjednána na základě jejich pravé, vážné a svobodné vůle, že si její obsah přečetly, bezvýhradně s ním souhlasí, považují jej za zcela určitý a srozumitelný, což níže stvrzují svými podpisy.
- 13.7 Smlouva je podepsána vlastnoručně nebo elektronicky. Je-li Smlouva podepsána vlastnoručně, je vyhotovena ve 4 stejnopisech v českém jazyce, z nichž Objednatel obdrží po 2 a Zhotovitel rovněž po 2 vyhotoveních. Je-li Smlouva podepsána elektronicky, je podepsána pomocí kvalifikovaného elektronického podpisu.
- 13.8 Přílohy, na něž text této Smlouvy odkazuje a jejichž seznam je k této Smlouvě přiložen, tvoří nedílnou součást této Smlouvy. Jedná se o tyto přílohy:

Příloha č. 1 – Situační výkres Záchranného archeologického výzkumu

Příloha č. 2 - Výkres „Kanalizace a retenční nádrže“

Příloha č. 3 - Ceník

Příloha č. 4 - Vzor měsíčního výkazu činností

V Praze dne dle elektronického podpisu




Objednatel
Česká republika – Ministerstvo spravedlnosti
Mgr. Pavel Kolář
vrchní ředitel sekce ekonomické a správní

V Mostě dne dle elektronického podpisu



Zhotovitel
Ústav archeologické památkové péče
severozápadních Čech, v.v.i.
Mgr. Petr Lissek
ředitel

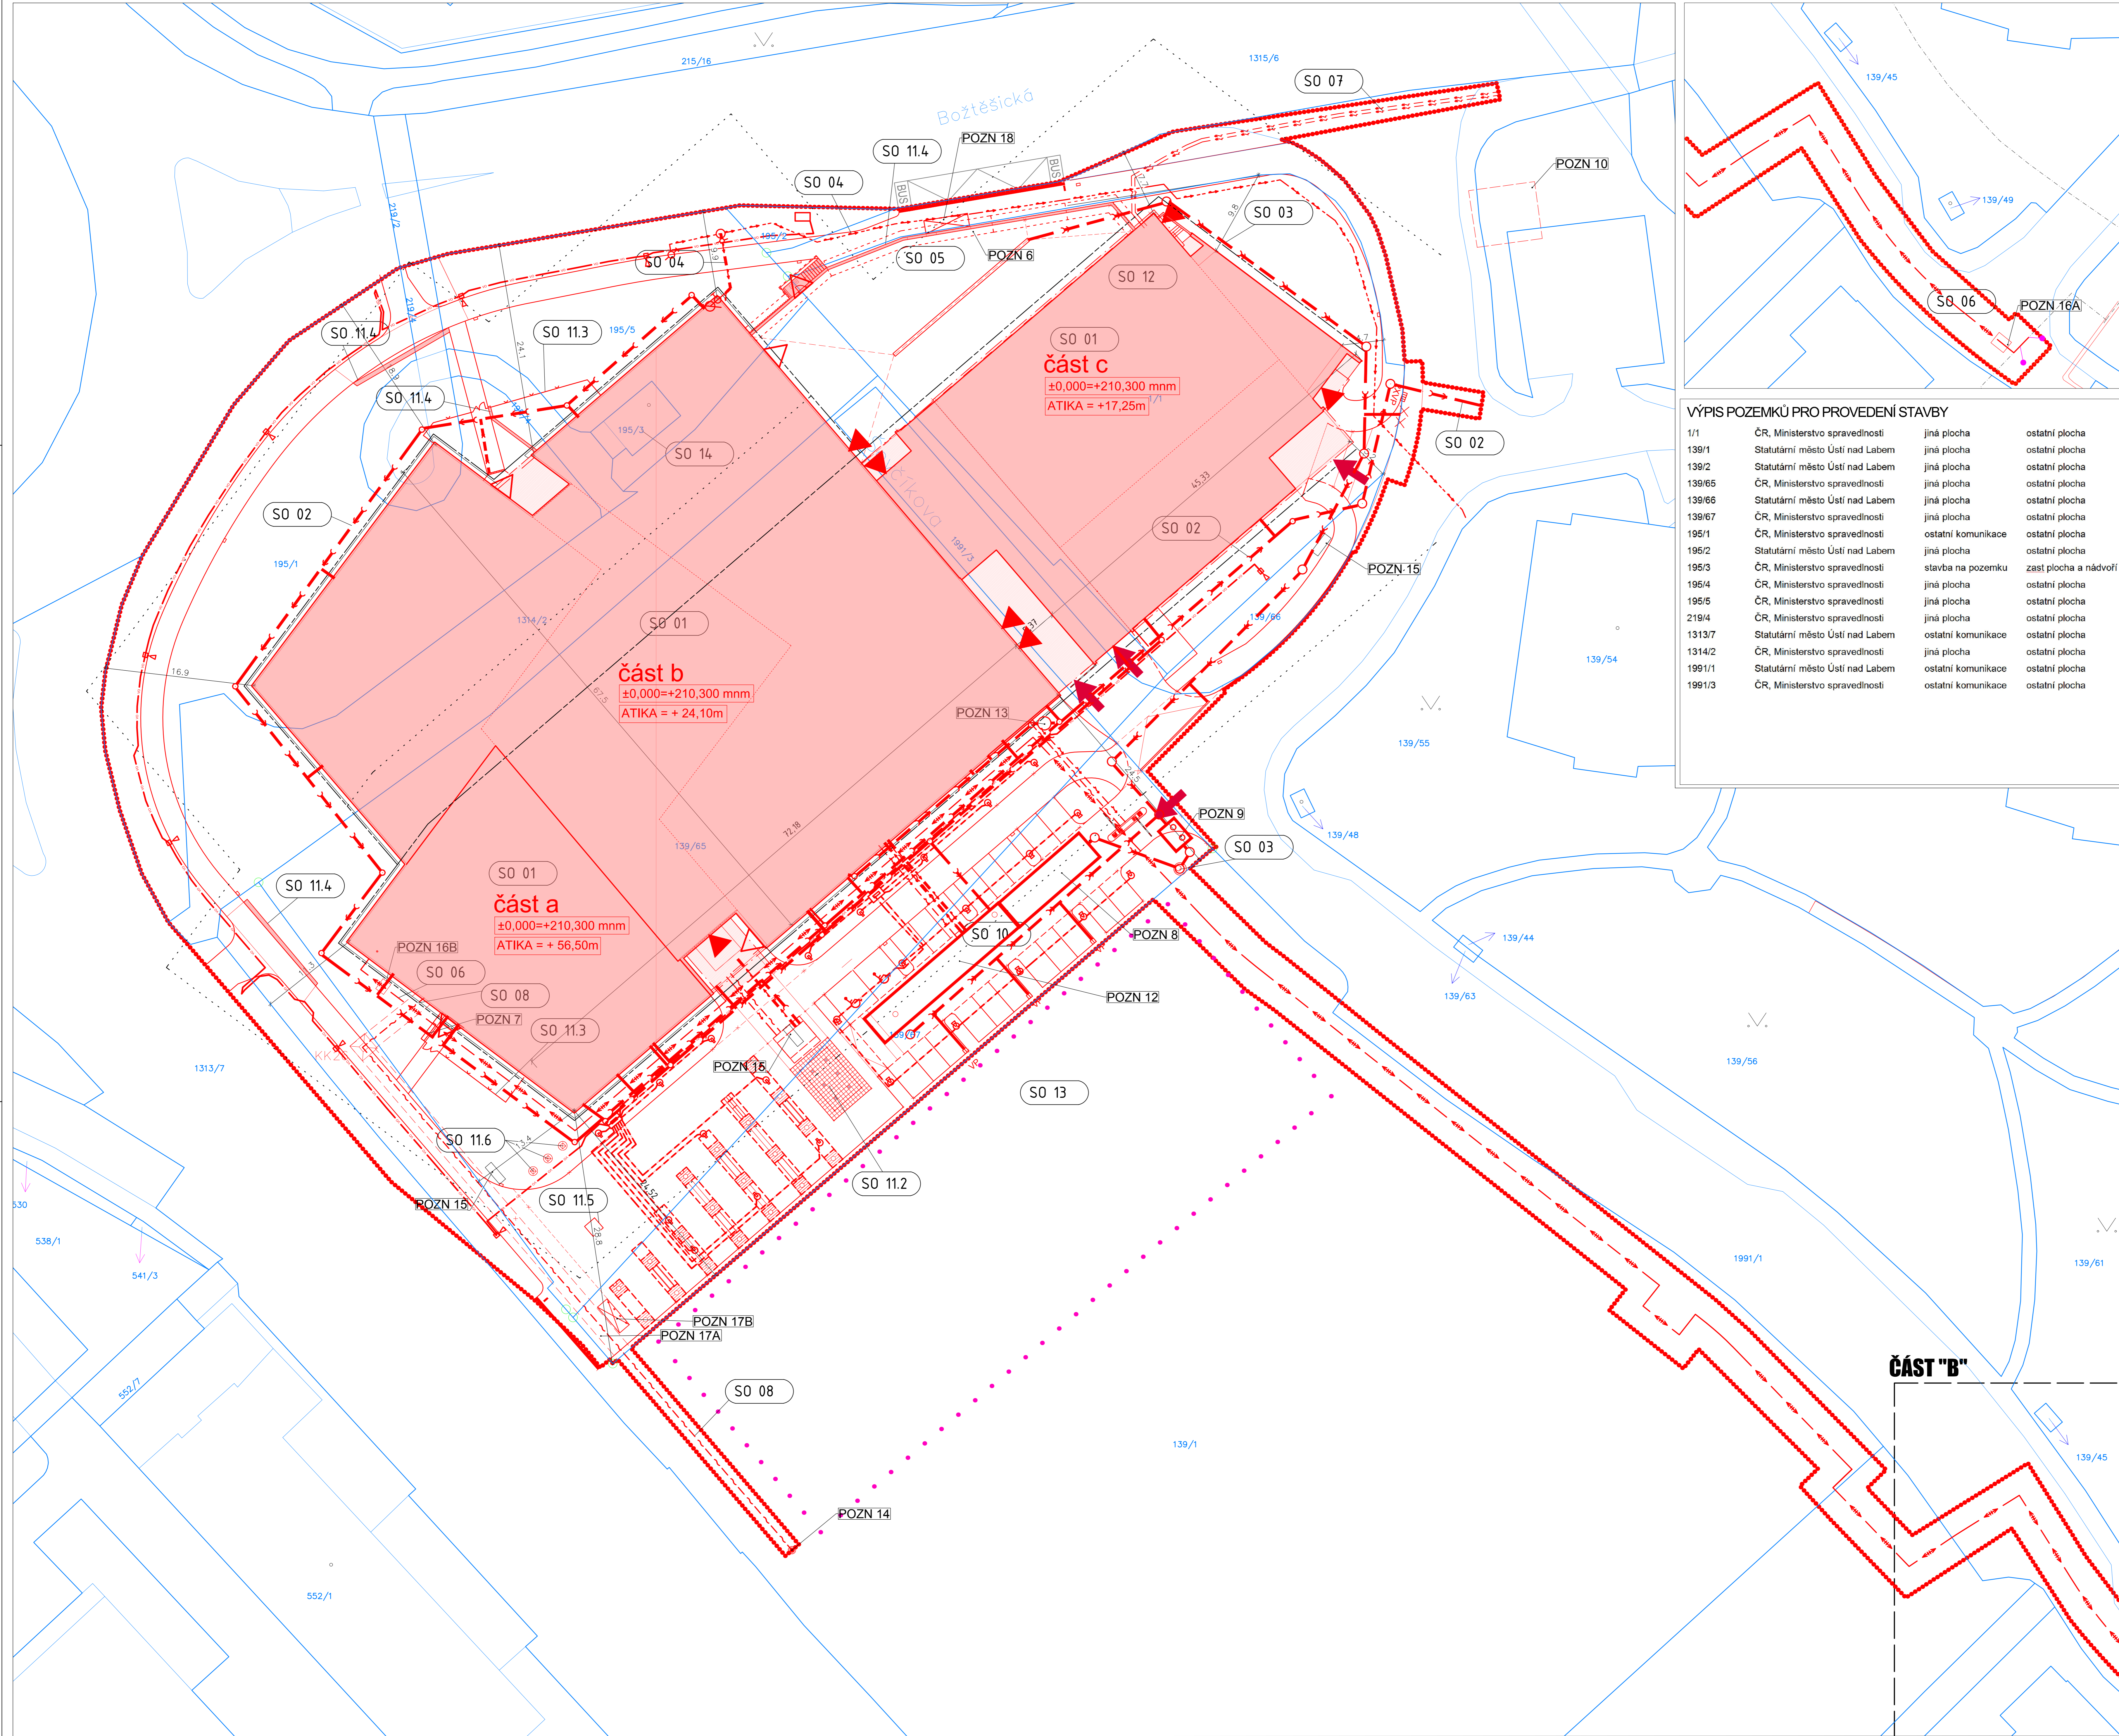

- NOVÉ INŽENÝRSKÉ SÍTĚ A PŘELOŽKY**
- KANALIZACE
 - KANALIZACE DEŠŤOVÁ - PŘÍPOJKA
 - KANALIZACE ZAOLEJOVANÁ
 - KANALIZACE SPLASKOVÁ - PŘÍPOJKA
 - VODOVOD
 - VODOVOD (pitná voda) - PŘÍPOJKA
 - TEPLOVOD
 - TEPLOVOD - PŘÍPOJKA
 - SILNOPROUDÉ A SLABOPROUDÉ ROZVODOVY, VENKOVNÍ OSVĚTLENÍ
 - VEDENÍ VN - PŘÍPOJKA
 - KABELOVÉ ROZVODY VN_ČEZ - PŘELOŽKA - ŘEŠENO JINOU PD
 - KABELOVÉ ROZVODY NN_ČEZ - PŘELOŽKA - ŘEŠENO JINOU PD
 - SDELOVACÍ KABEL (OPTICKÝ), ČEZ ICT PŘELOŽKA - ŘEŠENO JINOU PD
 - VEREJNÉ OSVĚTLENÍ BELTOD_PŘELOŽKA - ŘEŠENO JINOU PD
 - VENKOVNÍ (VEREJNÉ OSVĚTLENÍ)
 - SDELOVACÍ KABEL (OPTICKÝ), CETN NOVÉ VEŘEJNÉ ODDOČNÍ STAVAJÍCÍHO
 - KABELOVÉ ROZVODY NN
- LEGENDA PLOCH**
- OBJEKTY - STÁVAJÍCÍ
 - NOVÉ STAVĚBNÍ OBJEKTY
 - HRANA VÝKOPU
 - ROZSAH KOTVENÍ JÁMY, DOSAH KOTVE
- LEGENDA ZNAČEK A ČAR**
- HRANICE ŘEŠENÉHO ÚZEMÍ
 - HRANICE PLOCHY PRO ZAŘÍZENÍ STAVĚNĚ
 - KONSTRUKCE NA ROVNINU REZU STAVBY
 - KONSTRUKCE POD ROVNINU REZU STAVBY
 - HRANICE POZEMKŮ (DLE VÝPISU Z KN 2018)
 - ČÍSLO PARCEL Y Z KN
 - VSTUPY DO OBJEKTU
 - VÝSTUPY Z OBJEKTU
 - VJEZDY DO OBJEKTU
 - ODNAČENÍ STAVĚBNÍHO OBJEKTU
 - ODNAČENÍ POZNÁMKY
 - VÝŠKOVÉ KÓTY NOVÝ TERÉN
 - VÝŠKA PAPERSKU RADORELEVOVÉHO SPOJE
 - HG VRVY
 - STROMY NAVRŽENÉ
 - NOVÉ VO - SVÍTIDLO SLOUPOVÉ, H 60 1m
 - NOVÉ VO - SVÍTIDLO NEPŘÍMÉ, H 60 6m
 - STOŽAR PRO VLAJKU
 - NOVÉ NAVRŽENÉ OPOČENÍ
- LEGENDA STAVEB. OBJEKTŮ**
- STAVĚBNÍ OBJEKTY:**
- SO 01 - OBJEKT "a" - administrativní budova
 - SO 02 - OBJEKT "b" - soudní budova
 - SO 03 - OBJEKT "c" - objekt garží
 - SO 04 - KANALIZACE SPLASKOVÁ PŘEDČIŠTĚNÍ
 - SO 05 - KANALIZACE DEŠŤOVÁ - PŘÍPOJKA, PŘELOŽKY, PŘEDČIŠTĚNÍ
 - SO 06 - VODOVOD - PŘÍPOJKA A PŘELOŽKY
 - SO 07 - PLYNOVOD STLA A NTL - PŘELOŽKY - V DOKUMENTACI PRO PROVEDENÍ STAVBY NEŘEŠENO
 - SO 08 - PŘÍPOJKA TEPLOVODU
 - SO 09 - ELEKTROKABELY VN A NN - PŘÍPOJKA, PŘELOŽKY A PŘELOŽKA TS ČEZ
 - SO 10 - ZAJIŠŤUJE ČEZ - PŘELOŽKA KABELU A TS - REALIZOVANO, INVESTICE ČEZ
 - SO 11 - SLABOPROUDÉ KABELY - PŘÍPOJKA
 - SO 12 - DODÁVKA CETN
 - SO 13 - VEREJNÉ OSVĚTLENÍ - PŘELOŽKA A PŘÍPOJKA
 - SO 14 - DOPRANÍ STAVBY
 - SO 15 - SADOVÉ ÚPRAVY
 - SO 16 - VODNÍ PRVEK
 - SO 17 - OPLIČENÍ
 - SO 18 - OPĚRNÉ STĚNY
 - SO 19 - UMĚLECKÉ DÍLO
 - SO 20 - STOŽÁRY NA VLAJKY
 - SO 21 - TRAFOSTANICE
 - SO 22 - ZDVI
 - SO 23 - ZRUŠENÁ TRAFOSTANICE ČEZ - ZAJIŠŤUJE ČEZ

VÝPIS POZEMKŮ PRO PROVEDENÍ STAVBY

Číslo pozemku	Právní vztah	Učel pozemku	Stavba
1/1	ČR, Ministerstvo spravedlnosti	jiná plocha	ostatní plocha
139/1	Statutární město Ústí nad Labem	jiná plocha	ostatní plocha
139/2	Statutární město Ústí nad Labem	jiná plocha	ostatní plocha
139/65	ČR, Ministerstvo spravedlnosti	jiná plocha	ostatní plocha
139/66	Statutární město Ústí nad Labem	jiná plocha	ostatní plocha
139/67	ČR, Ministerstvo spravedlnosti	jiná plocha	ostatní plocha
195/1	ČR, Ministerstvo spravedlnosti	ostatní komunikace	ostatní plocha
195/2	Statutární město Ústí nad Labem	jiná plocha	ostatní plocha
195/3	ČR, Ministerstvo spravedlnosti	stavba na pozemku	zast. plocha a nádvoří
195/4	ČR, Ministerstvo spravedlnosti	jiná plocha	ostatní plocha
195/5	ČR, Ministerstvo spravedlnosti	jiná plocha	ostatní plocha
2194	ČR, Ministerstvo spravedlnosti	jiná plocha	ostatní plocha
1313/7	Statutární město Ústí nad Labem	ostatní komunikace	ostatní plocha
1314/2	ČR, Ministerstvo spravedlnosti	jiná plocha	ostatní plocha
1991/1	Statutární město Ústí nad Labem	ostatní komunikace	ostatní plocha
1991/3	ČR, Ministerstvo spravedlnosti	ostatní komunikace	ostatní plocha

POZNÁMKA:

- POZN 1 - NEOSAZENO
- POZN 2 - PŘELOŽKA VODY - ÚPRAVA TRASY PLÁNOVANÉ PŘELOŽKY VODY Z DŮVODOV KOLIZE SE ZÁKLADY PRO OPLIČENÍ
- POZN 3 - PŘÍPOJENÍ PRO MOBILNÍ TECHNIKU SHZ, SUCHOVOD - UMÍSTĚNO V PILÍŘI
- POZN 4 - RETENČNÍ NÁDZ
- POZN 5 - ODLIČOVAČ ROPNÝCH LÁTEK
- POZN 6 - PŘELOŽENÁ NOVÁ TRAFOSTANICE
- POZN 7 - NEOSAZENO
- POZN 8 - ODLIČOVAČ TUKU
- POZN 9 - OPLIČENÍ
- POZN 10 - OPLIČENÍ
Revize

Číslo	Datum	Popis změny	Jméno	Podpis

± 0,000 = 210,300 m.n.m. Bpv **Formát 8 x A4**

Investor
 Česká republika - Ministerstvo spravedlnosti
 Věstecká 16
 128 00 Praha 2

Generální projektant
 Západočeský projekt
 HP / Vedoucí projektu
 Hlavní inženýr Arch Design
 Hlavní architekt Arch Design
 Atak arch, arch design

Projektant části PD
 Západočeský projektant
 Věstecká
 128 00 Praha 2

Místo stavby
 Ústí nad Labem, k.ú. Bukov

Arch. Design, s.r.o.
 Svatováclavská 23
 272 00 Říčany
 IČO: 251 420 391
 www.archdesign.cz

Arch.
 Ing. Vladimír Mlýna
 Ing. Petr Hrdla
 Arch. Design s.r.o.

JUSTIČNÍ AREÁL Ú.n.L. **B-17-235-000** **so 01 - část a,b,c**


DPS **13.3.2020**

SITUAČNÍ VÝKRESY **C** **1:250**

KATASTRÁLNÍ SITUAČNÍ VÝKRES **C.2**

Záchranný archeologický výzkum Justiční Palác

Kanalizace a retenční nádrže

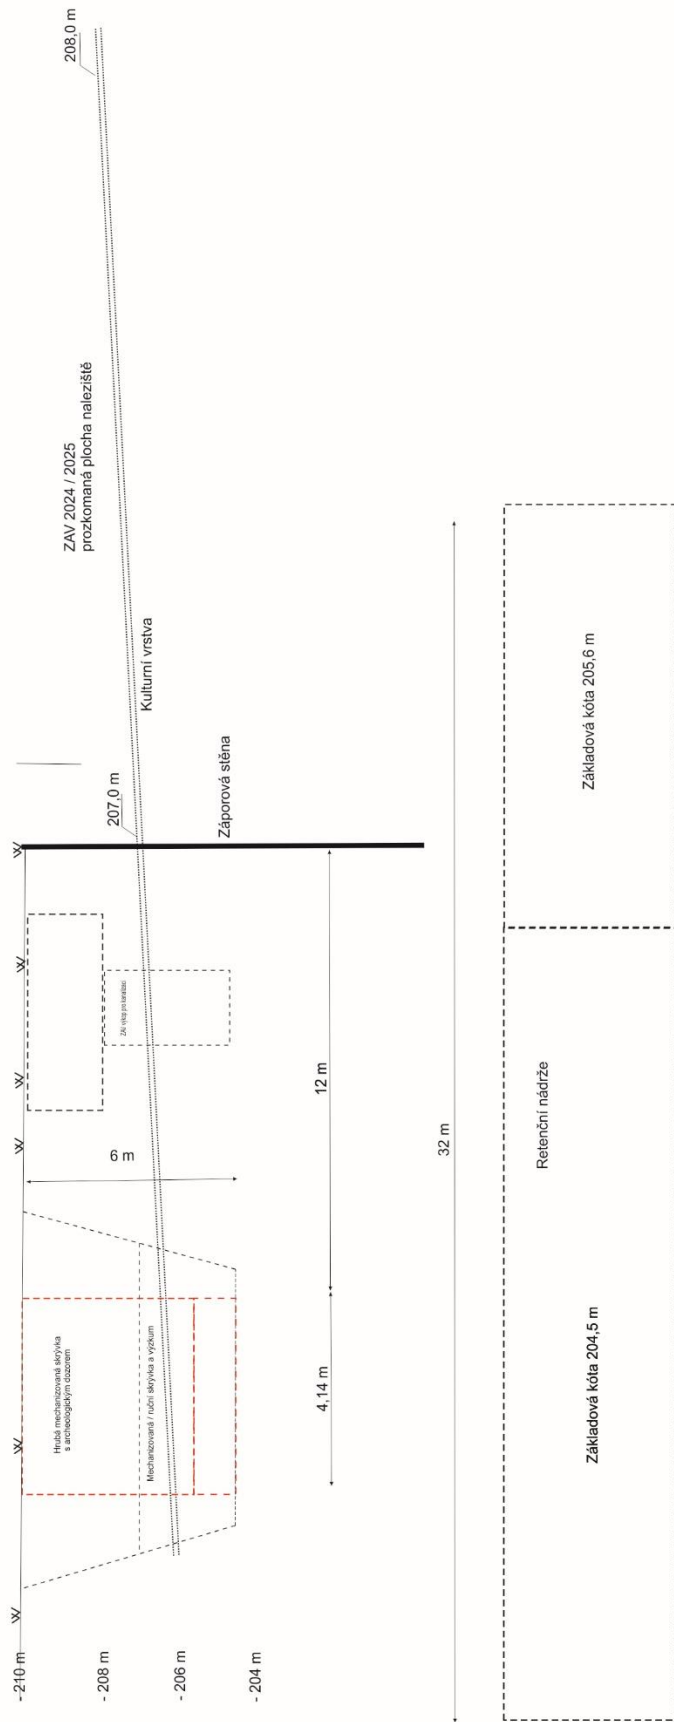

Příloha č. 3 - Ceník**A) CENÍK ROLÍ**

Zařazení (role) pracovníka	Hodinová sazba (bez DPH)	Sazba DPH	Částka DPH	Hodinová sazba včetně DPH
Archeolog vedoucí výzkumu	410,- Kč	21 %	86,1 Kč	496,1 Kč
Archeolog	400,- Kč	21 %	84,- Kč	484,- Kč
Antropolog	390,- Kč	21 %	81,9 Kč	471,9 Kč
Geodet	350,- Kč	21 %	73,5 Kč	423,5 Kč
Technik	280,- Kč	21 %	58,8 Kč	338,8 Kč
Dokumentátor	260,- Kč	21 %	54,6 Kč	314,6 Kč
Dělník/preparátor	230,- Kč	21 %	48,3 Kč	278,3 Kč
Dělník	200,- Kč	21 %	42,- Kč	242,- Kč

B) **Cena za postexkavační část** činí za kalendářní měsíc 40% součtu cen hodin jednotlivých rolí (pracovníků) Zhotovitele bez DPH v souladu s ceníkem uvedeným výše v cenové tabulce skutečně odpracovaných v terénní (exkavační části) v příslušném kalendářním měsíci. K ceně bez DPH se připočte daň z přidané hodnoty ve výši stanovené právními předpisy v době uskutečnění zdanitelného plnění.

C) **Prokazatelné přímé náklady** Zhotovitele vynaložené na provádění Záchraného archeologického výzkumu v daném kalendářním měsíci v rámci terénní (exkavační) části. Přímé náklady budou uváděny vždy v částce bez DPH a v částce s DPH.

Vzor Měsíčního výkazu činností

Číslo měsíčního výkazu:		ke dni:	
--------------------------------	--	----------------	--

Sledované období:	měsíc a rok:
--------------------------	--------------

Název akce:	Záchranný archeologický výzkum - Ústí nad Labem - Bukov
Smlouva:	Smlouva o provedení záchranného archeologického výkumu č. MSP-17/2026-

Objednatel:	Název:	Česká republika - Ministerstvo spravedlnosti
	IČO:	00025429
	Sídlo:	Vyšehradská 16, 128 00 Praha 2

Zhotovitel:	Název:	Ústav archeologické památkové péče
	IČO:	47325011
	Sídlo:	Jana Žižky 835, 434 01 Most

Odsouhlasené údaje:

	Počet odpracovaných hodin ve sledovaném období	Cena bez DPH za 1 hodinu	Cena bez DPH za odpracované hodiny ve sledovaném období	Cena s DPH za odpracované hodiny ve sledovaném období
Archeolog vedoucí výzkumu				
Archeolog				

Antropolog				
Geodet				
Technik				
Dokumentátor				
Dělník/preparátor				
Dělník				

Cena celkem za odpracované hodiny			
--	--	--	--

	bez DPH	s DPH
Postexkavační část		

	bez DPH	s DPH
Přímé náklady		

	bez DPH	s DPH
Měsíční fakturace - celkem		

Zhotovitel prohlašuje, že objem poskytnutých prací a služeb a výše přímých nákladů uvedených v tomto výkazu a specifikovaných ve výše uvedené smlouvě odpovídají skutečnosti.

Za zhotovitele:	
Dne:	

Za objednatele:	
Dne:	