


POHLED SEVEROVÝCHODNÍ

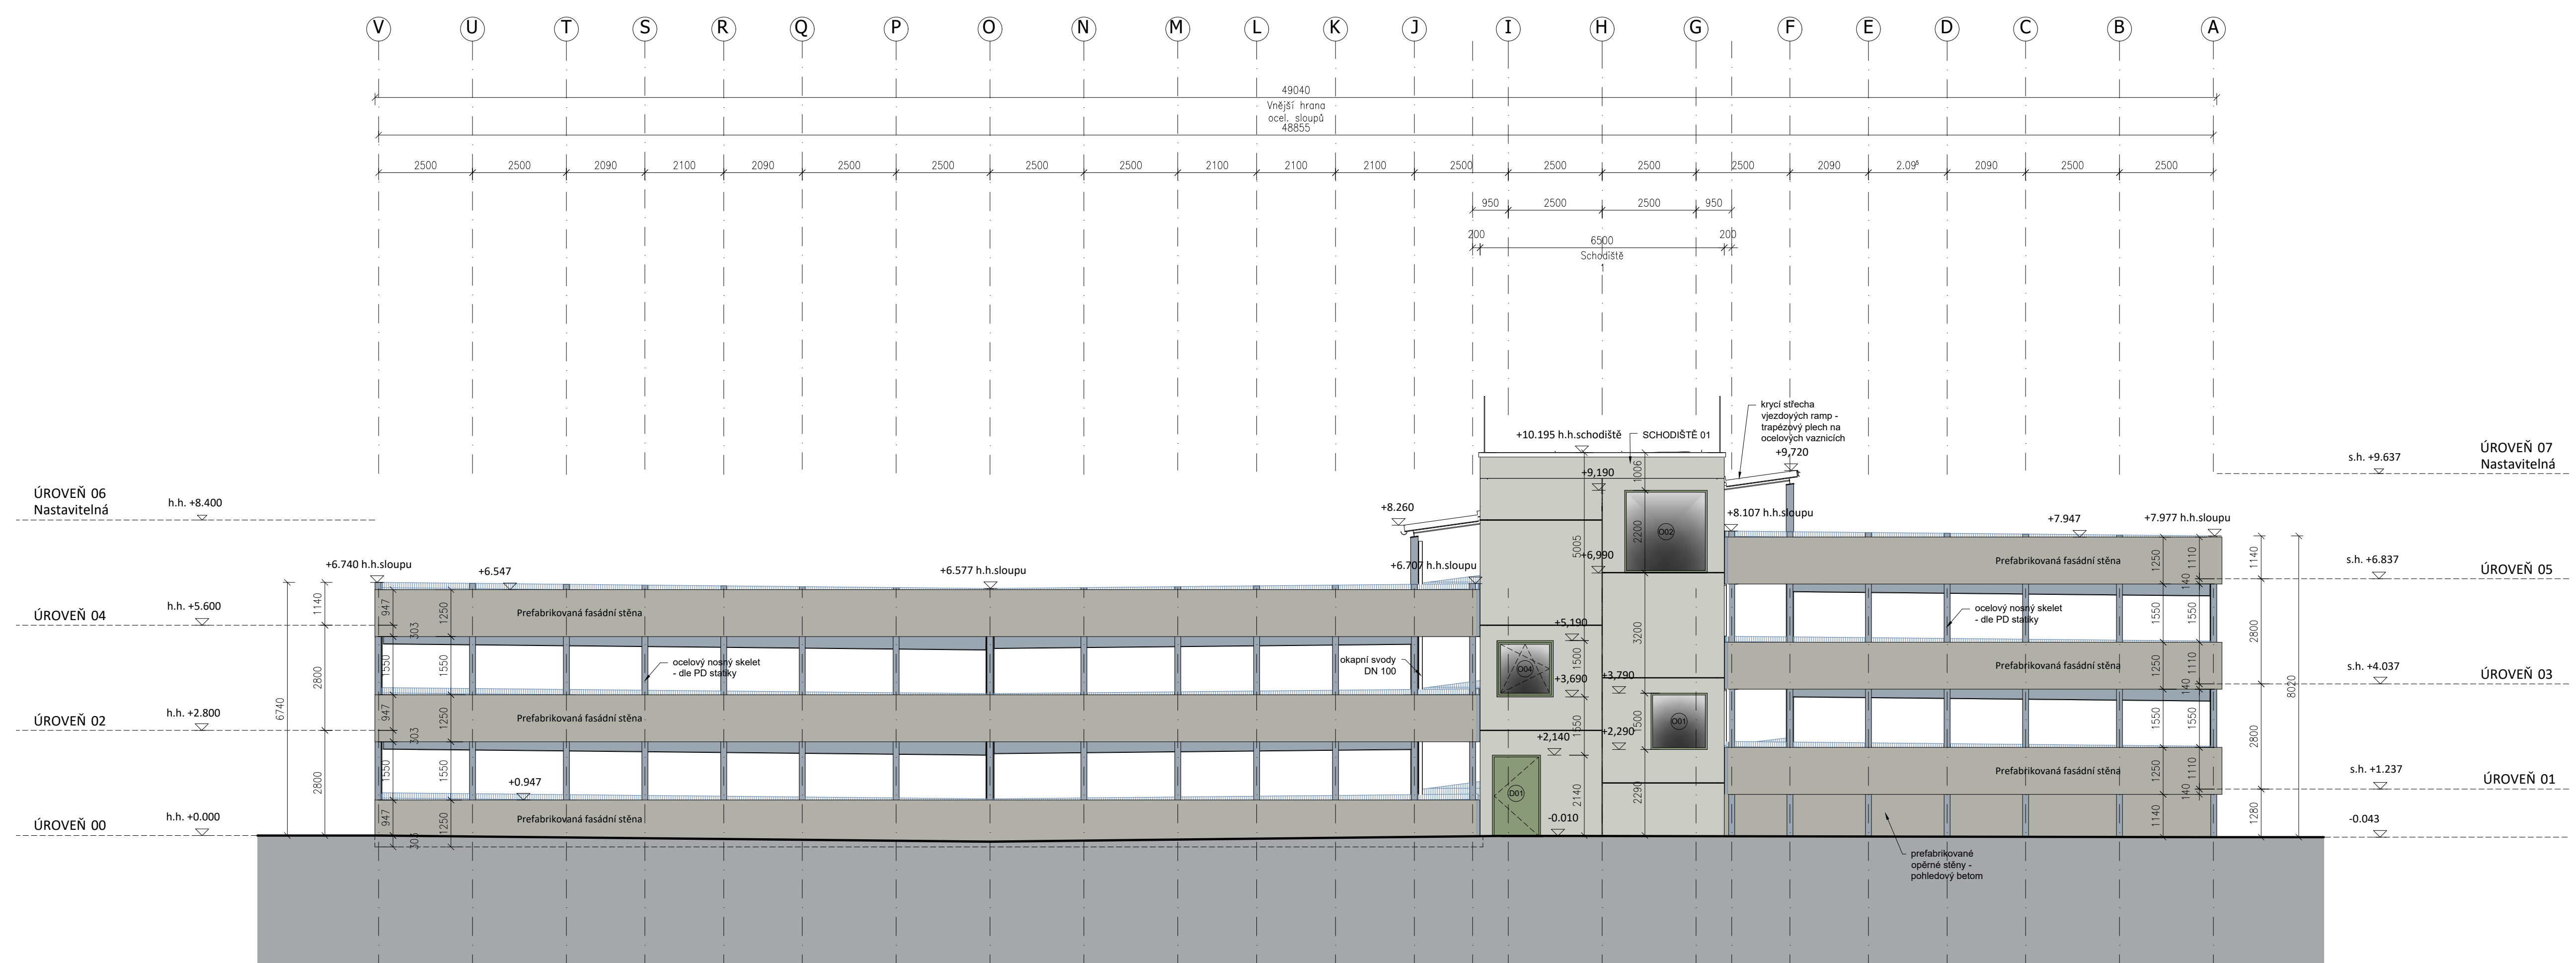

POHLED JIHOZÁPADNÍ

POVRCHY OCELOVÝCH KONSTRUKCÍ		
Sloupy	pozinkované	
Stropní průvlaky a trámy	pozinkované	
Zábradloví síť	pozinkované	
Trappézová plechová střecha	lakovaný pozink	

POVRCHY STROPŮ		
Přízemní úrovně	betonová dlažba	betonová šedá
Ocelová podlaží	ŽB desky - prefabrikované betonové prvky, Parkovací místa, čtvercová struktura, R11 Vozovky, hladká - šedá, R12 Rampy, hrubá - šedá, R13	spodní strana natřená bílou nebo betonovou šedou barvou

SYMBOLY/ZKRATKY SYMBOLS/ABBREVIATIONS		
	Úroveň kce bez povrchové úpravy level of structure without finish	
	Finální úroveň povrchu Finished floor level	
	viz detail č./plán see Detail Number / Drawing	
	Výklenek, drážka Wall Chase, Recess	
	Změna značení, Stav plánování, index Marking change, Planning status, Index	
	Označování otevřených bodů Mark open parts	


LEGENDA MATERIÁLŮ MATERIALS			
	Prefabrikované ŽB dílce Prefabricated concrete element		Zdivo Brickwork
	Železobeton Reinforced concrete		Tuhá izolace Hard insulation
	Beton Concrete		Ocelový sloup/nosník s protipožárním obkladem Steel Sloup or beam with fire protection cover
	Dlažba / Zámková dlažba Plaster		Štěrka Partition

DŮLEŽITÉ:
Na výkrese je uveden požadavek na požární ochranu pro označení barevným zvýrazněním stěny

	EI30 a nehořlavý EI30 a fire resistant		EI60 a vysoce nehořlavý EI60 a high fire-resistant		EI90 a ohnivzdorné EI90 a fire-resistant		BW=protipožární stěna BW=fire wall
--	---	--	---	--	---	--	---------------------------------------

SCHVÁLENÍ VÝKRESU Approval of the drawing	
<input type="checkbox"/> s dodatky with additions	<input type="checkbox"/> bez dodatků without additions
Datum, Klient/Zástupce Date, Client / Representative	

Klient / Client Město Neratovice Kojetická 10/2B 277 11 Neratovice		Generální dodavatel / General contractor BAK stavební společnost a.s. Žitnická 871/1 190 00 Praha 9
Generální projektant / General designer RotaGroup a.s. Na Nivách 956/2 141 00 Praha 4		Projektant části / Specialist designer RotaGroup a.s. Na Nivách 956/2 141 00 Praha 4

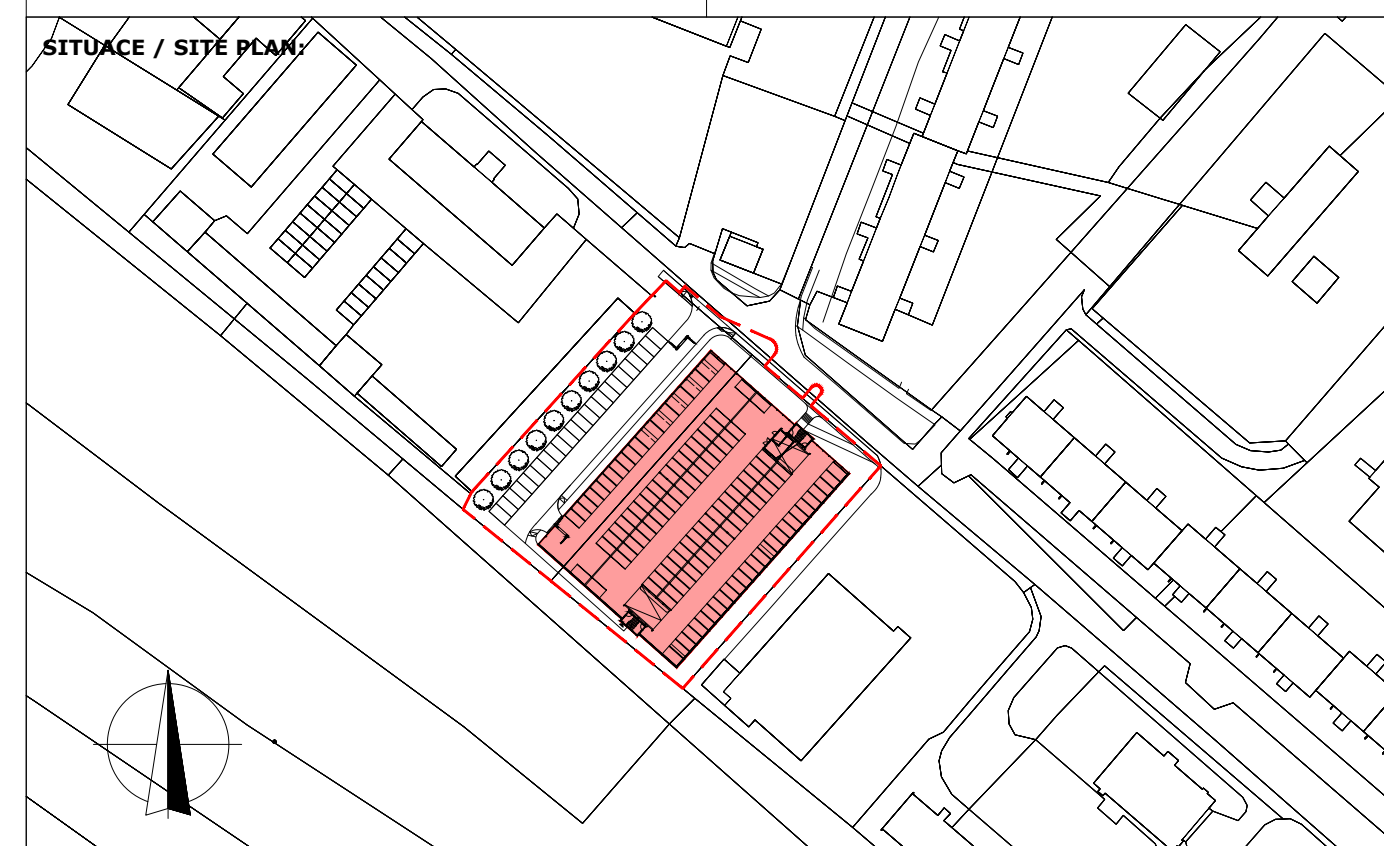

1.NP / GF = ±0,000 = 177,880 m.n.m., B.p.v.

DOKUMENTACE PRO PROVEDENÍ STAVBY
EXECUTION DESIGN

Index	Datum/Date	Jméno/Name	Komentáře a změny / Comments and changes
Kreslař/Drawn	18.11.2025	IR	
Kontrola/Checked	18.11.2025		
Měřítko/Scale	1:100		

GOLDBECK
GOLDBECK Bau s.r.o., Československá 233/31b, CZ-19000 Praha

Projekt / Project Parkovací dům Neratovice	Č. projektu / Project no. PR0460
Stavební objekt / Building object SO.01 - PARKOVACÍ DŮM	
Část / Part D.1.1 ARCHITEKTONICKO STAVEBNÍ ČÁST	Stupeň/Phase 5
Výkres / Drawing POHLEDY - SEVER / JIH	Část/Part OP
	Obsah/Type AN
	Podlaží/Level XX
	Číslo/Dr.no. 00400
	Index 00