


POHLED JIHOVÝCHODNÍ

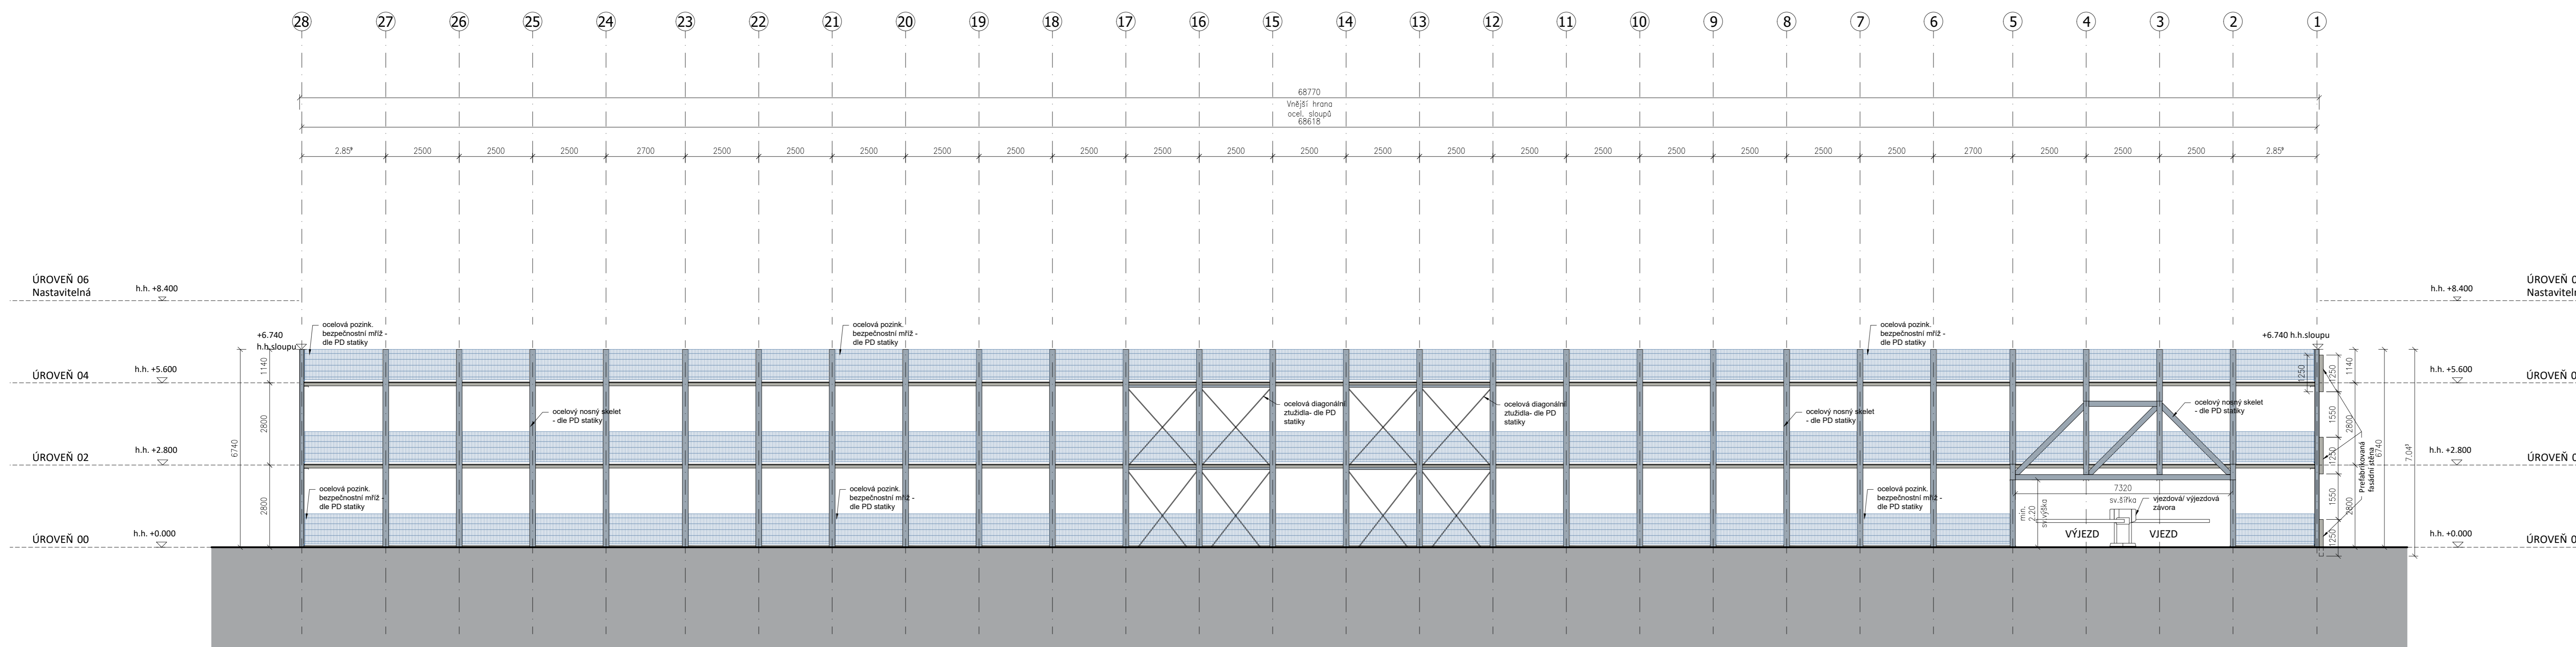

POHLED SEVEROZÁPADNÍ

POVRCHY OCELOVÝCH KONSTRUKCÍ

Sloupy	pozinkované
Stropní průvlaky a trámy	pozinkované
Zábradlní síť	pozinkované
Trápěvoš plechová střecha	lakovaný pozink

POVRCHY STOPŮ

Přízemní úroveň	betonová dlažba	betonová šedá
Ocelová podlaží	ŽB desky - prefabrikované betonové prvky, Parkovací místa, čtvercová struktura, R11 Vozovky, hladká - šedá, R12 Rampy, hrubá - šedá, R13	spodní strana natřená bílou nebo betonově šedou barvou

SYMBOLY/ZKRATKY
SYMBOLS/ABBREVIATIONS

Úroveň kece bez povrchové úpravy level of structure without finish	Změna značení Starý plánování, index Marking change, Planning status, Index	Otvor Opening
Finální úroveň povrchu Finished floor level	Označování otevřených bodů Mark open points	Výklenek, drážka Wall Chise, recess
	viz detail č./plán see Detail Number / Drawing	Šachta Shaft

LEGENDA MATERIÁLŮ
MATERIALS

Prefabrikované ŽB dílce Precast concrete element	Zdivo Brickwork	Dlažba / Zármková dlažba Plaster
Železobeton Reinforced concrete	Tuhá izolace Hard insulation	Štěrka Partition
Beton Concrete	Ocelový sloup/nosník s protipožárním obkladem Steel sloup or beam with fire protection cover	Vyznačení parkovacího místa v oblasti tupého spoje konstrukce Parking space marking in the unit of the butt joint

DŮLEŽITÉ:
Na výkrese je uveden požadavek na požární ochranu pro označení barevným vyznačením stěny.
Vyznačení parkovacího místa v ploše dlažby, b= 10cm
Parking space marking in the paving area, w= 10cm

SCHVÁLENÍ VÝKRESU
Approval of the drawing

Výkres zkontrolován a uvolněn k realizaci
Drawing is checked and approved for execution

s dodatky
with additions

bez dodatků
without additions

Datum, Klient/Zástupce
Date, Client / Representative

Klient / Client
Město Neratovice
Kojetická 1028
277 11 Neratovice

Generální dodavatel / General contractor
BAK stavební společnost a.s.
Žitnická 871/1
150 00 Praha 9

Generální projektant / General designer
RotaGroup a.s.
Na Nivách 956/2
141 00 Praha 4

Projektant části / Specialist designer
RotaGroup a.s.
Na Nivách 956/2
141 00 Praha 4

SITUACE / SITE PLAN

1.NP / GF = ±0,000 = 177,880 m.n.m., B.p.v.

DOKUMENTACE PRO PROVEDENÍ STAVBY
EXECUTION DESIGN

Index	Datum/Date	Jméno/Name	Komentáře a změny / Comments and changes
Kresil Drawn	18.11.2025		
Kontrola Checked	18.11.2025		
Měřítko Scale	1:100		

GOLDBECK
GOLDBECK s.r.o., Dolní náměstí 202/16, CZ-18201 Praha

Projekt / Project
Parkovací dům Neratovice
SO.01 - PARKOVACÍ DŮM

Č. projektu / Project no.
PR0460

Stavební objekt / Building object
SO.01 - PARKOVACÍ DŮM

Část / Part	D.1.1 ARCHITEKTONICKO STAVEBNÍ ČÁST	Stupeň/Phase	5	Část/Part	OP	Obseah/Type	AN
Výkres / Drawing	POHLEDY - ZÁPAD/ VÝCHOD	Podlaží/Level	XX	Číslo/Dr.no.	00401	Index	00

dwg: PR0460-5-OP-AN-XX-00400.dwg