




Schodiště 1 | Přízemí

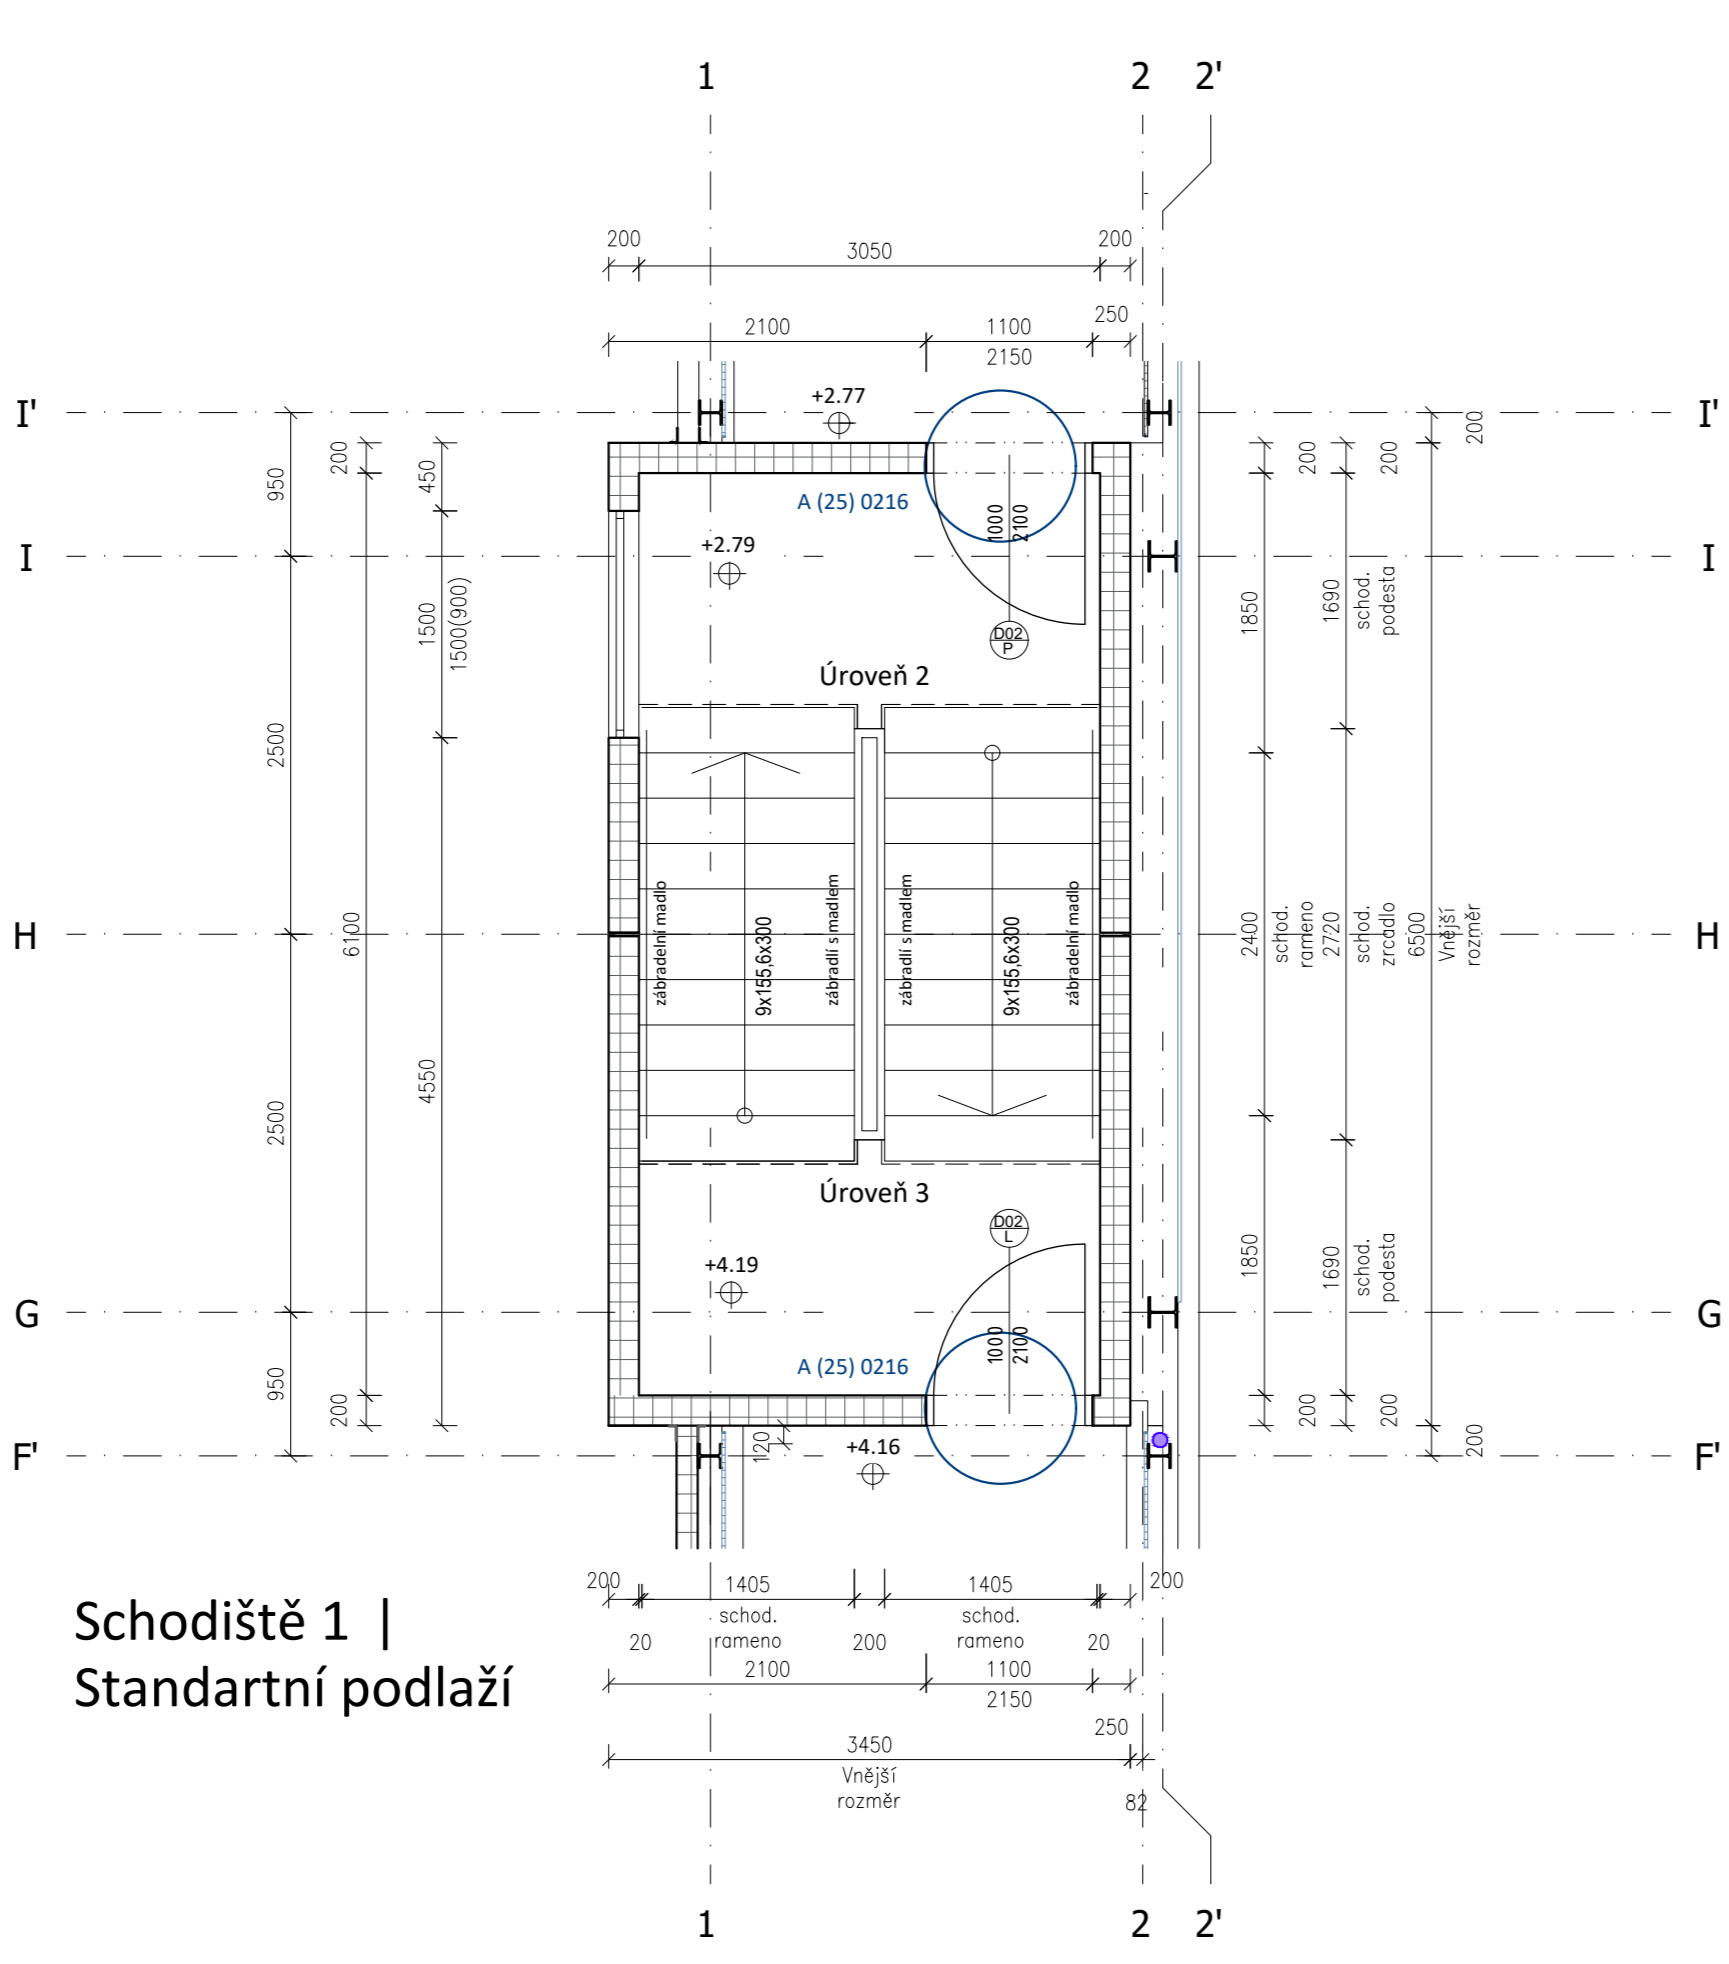





Schodiště 1 | Standartní podlaží

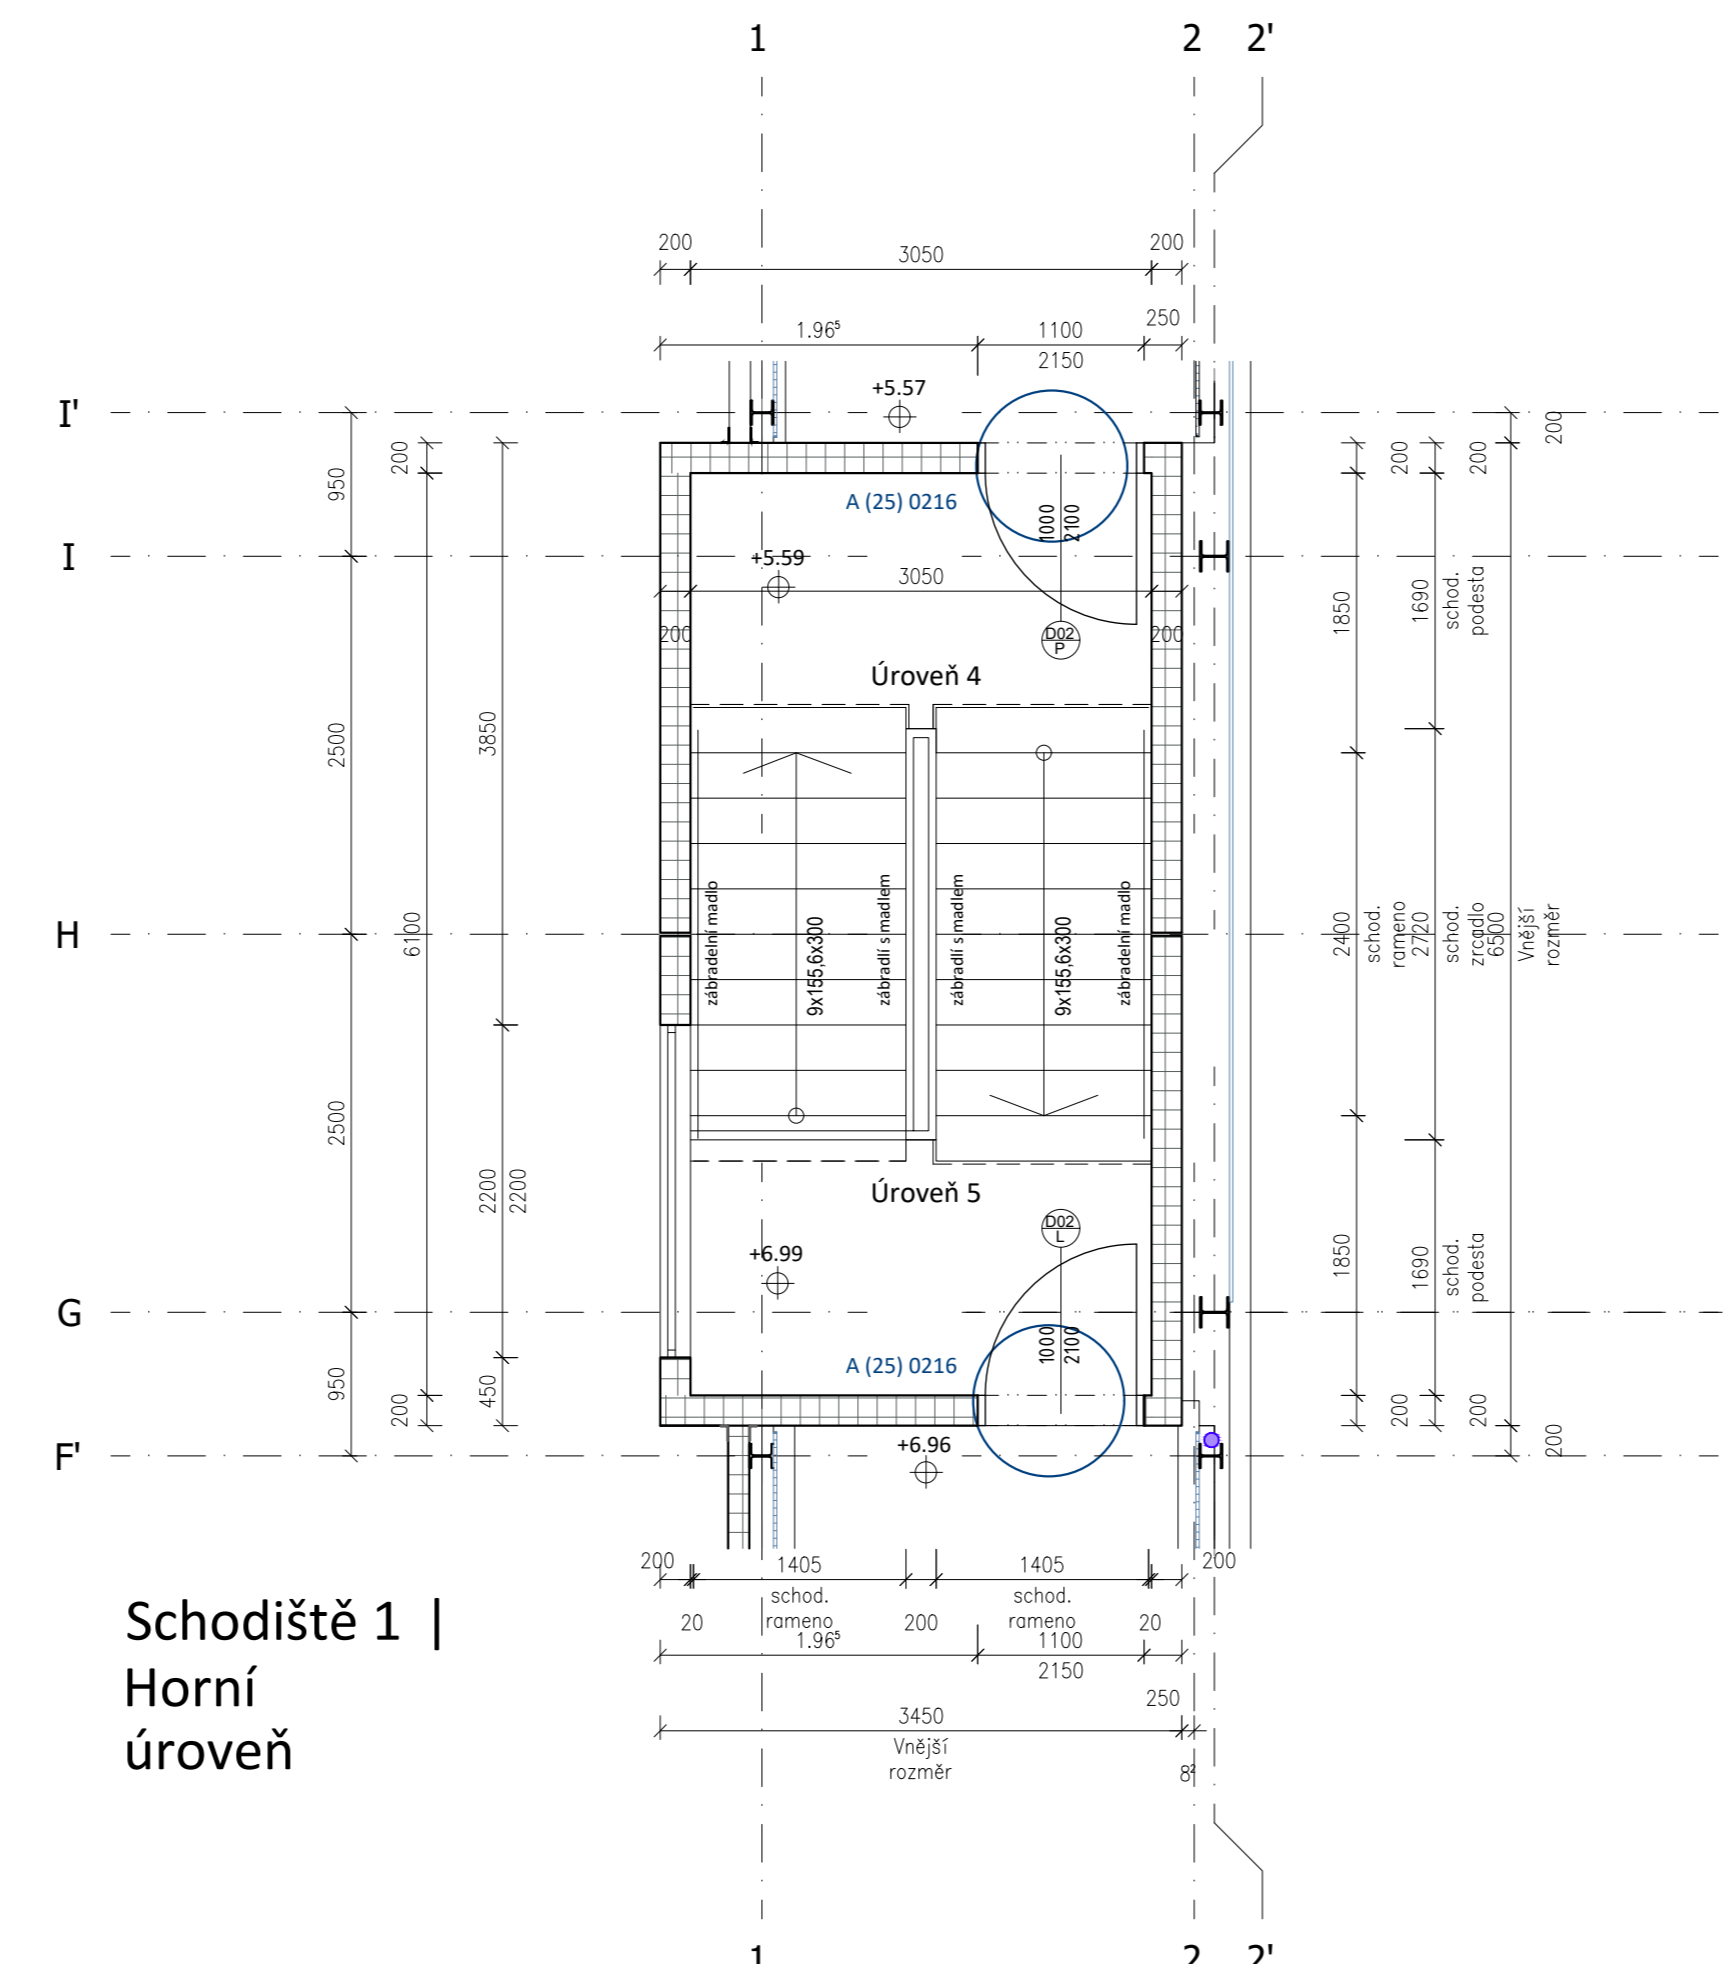


Schodiště 1 | Horní úroveň

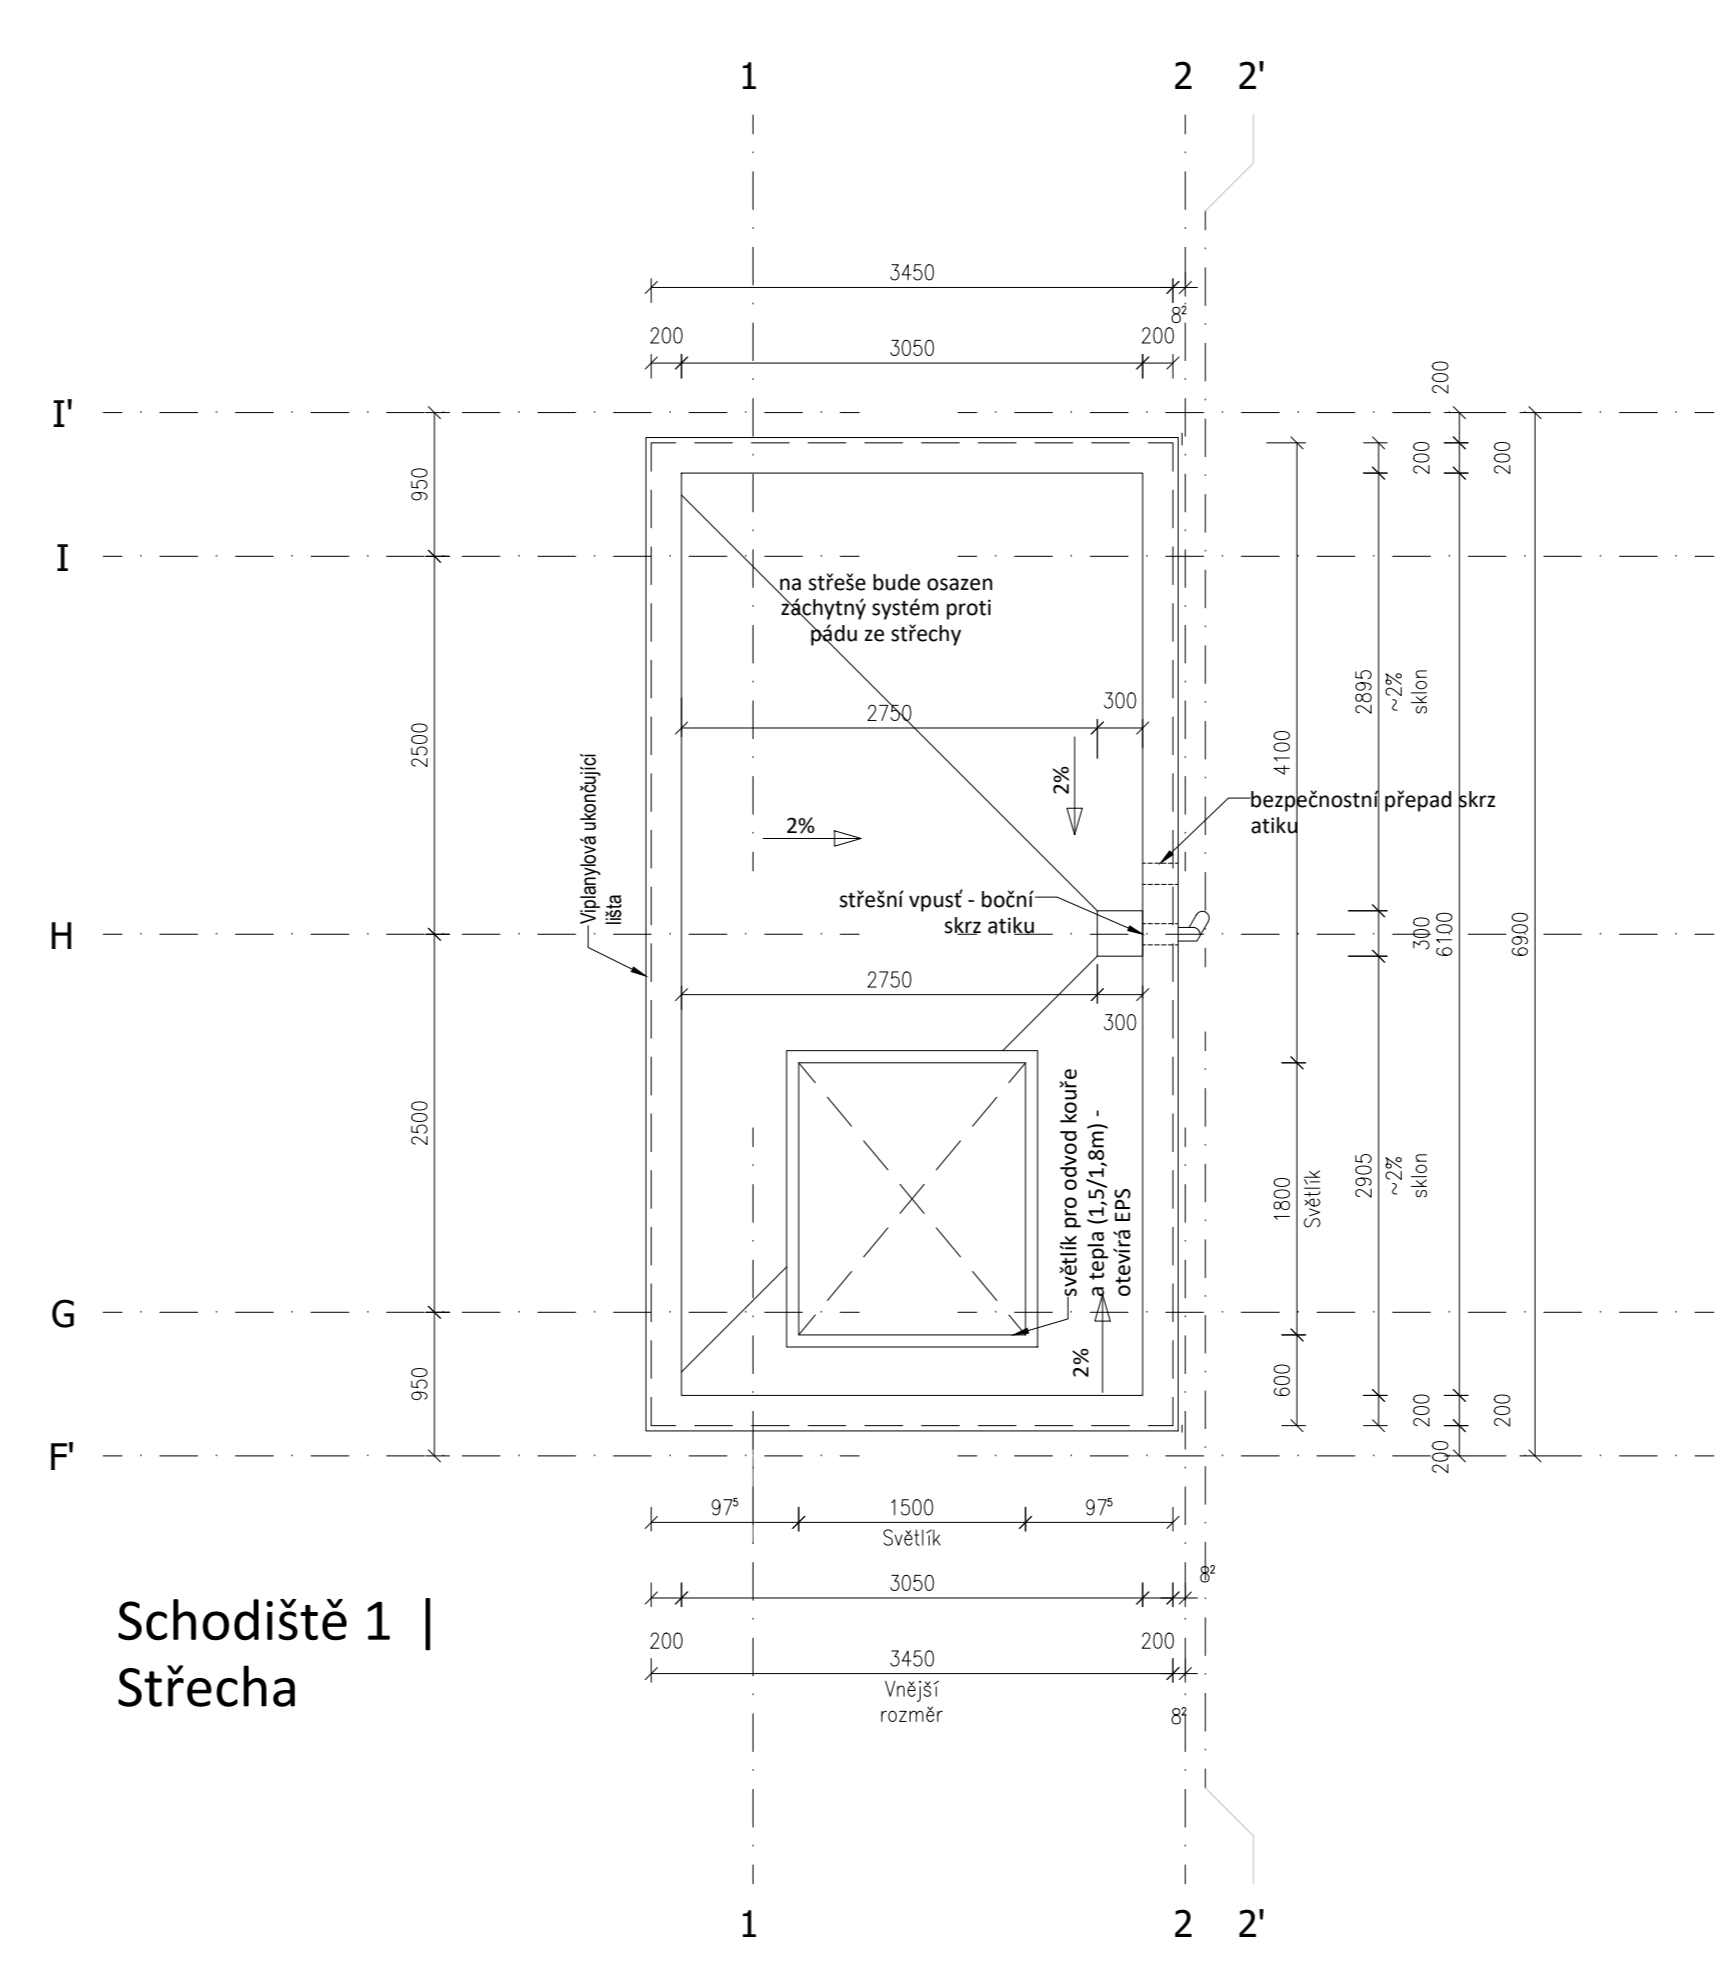


Schodiště 1 | Střecha

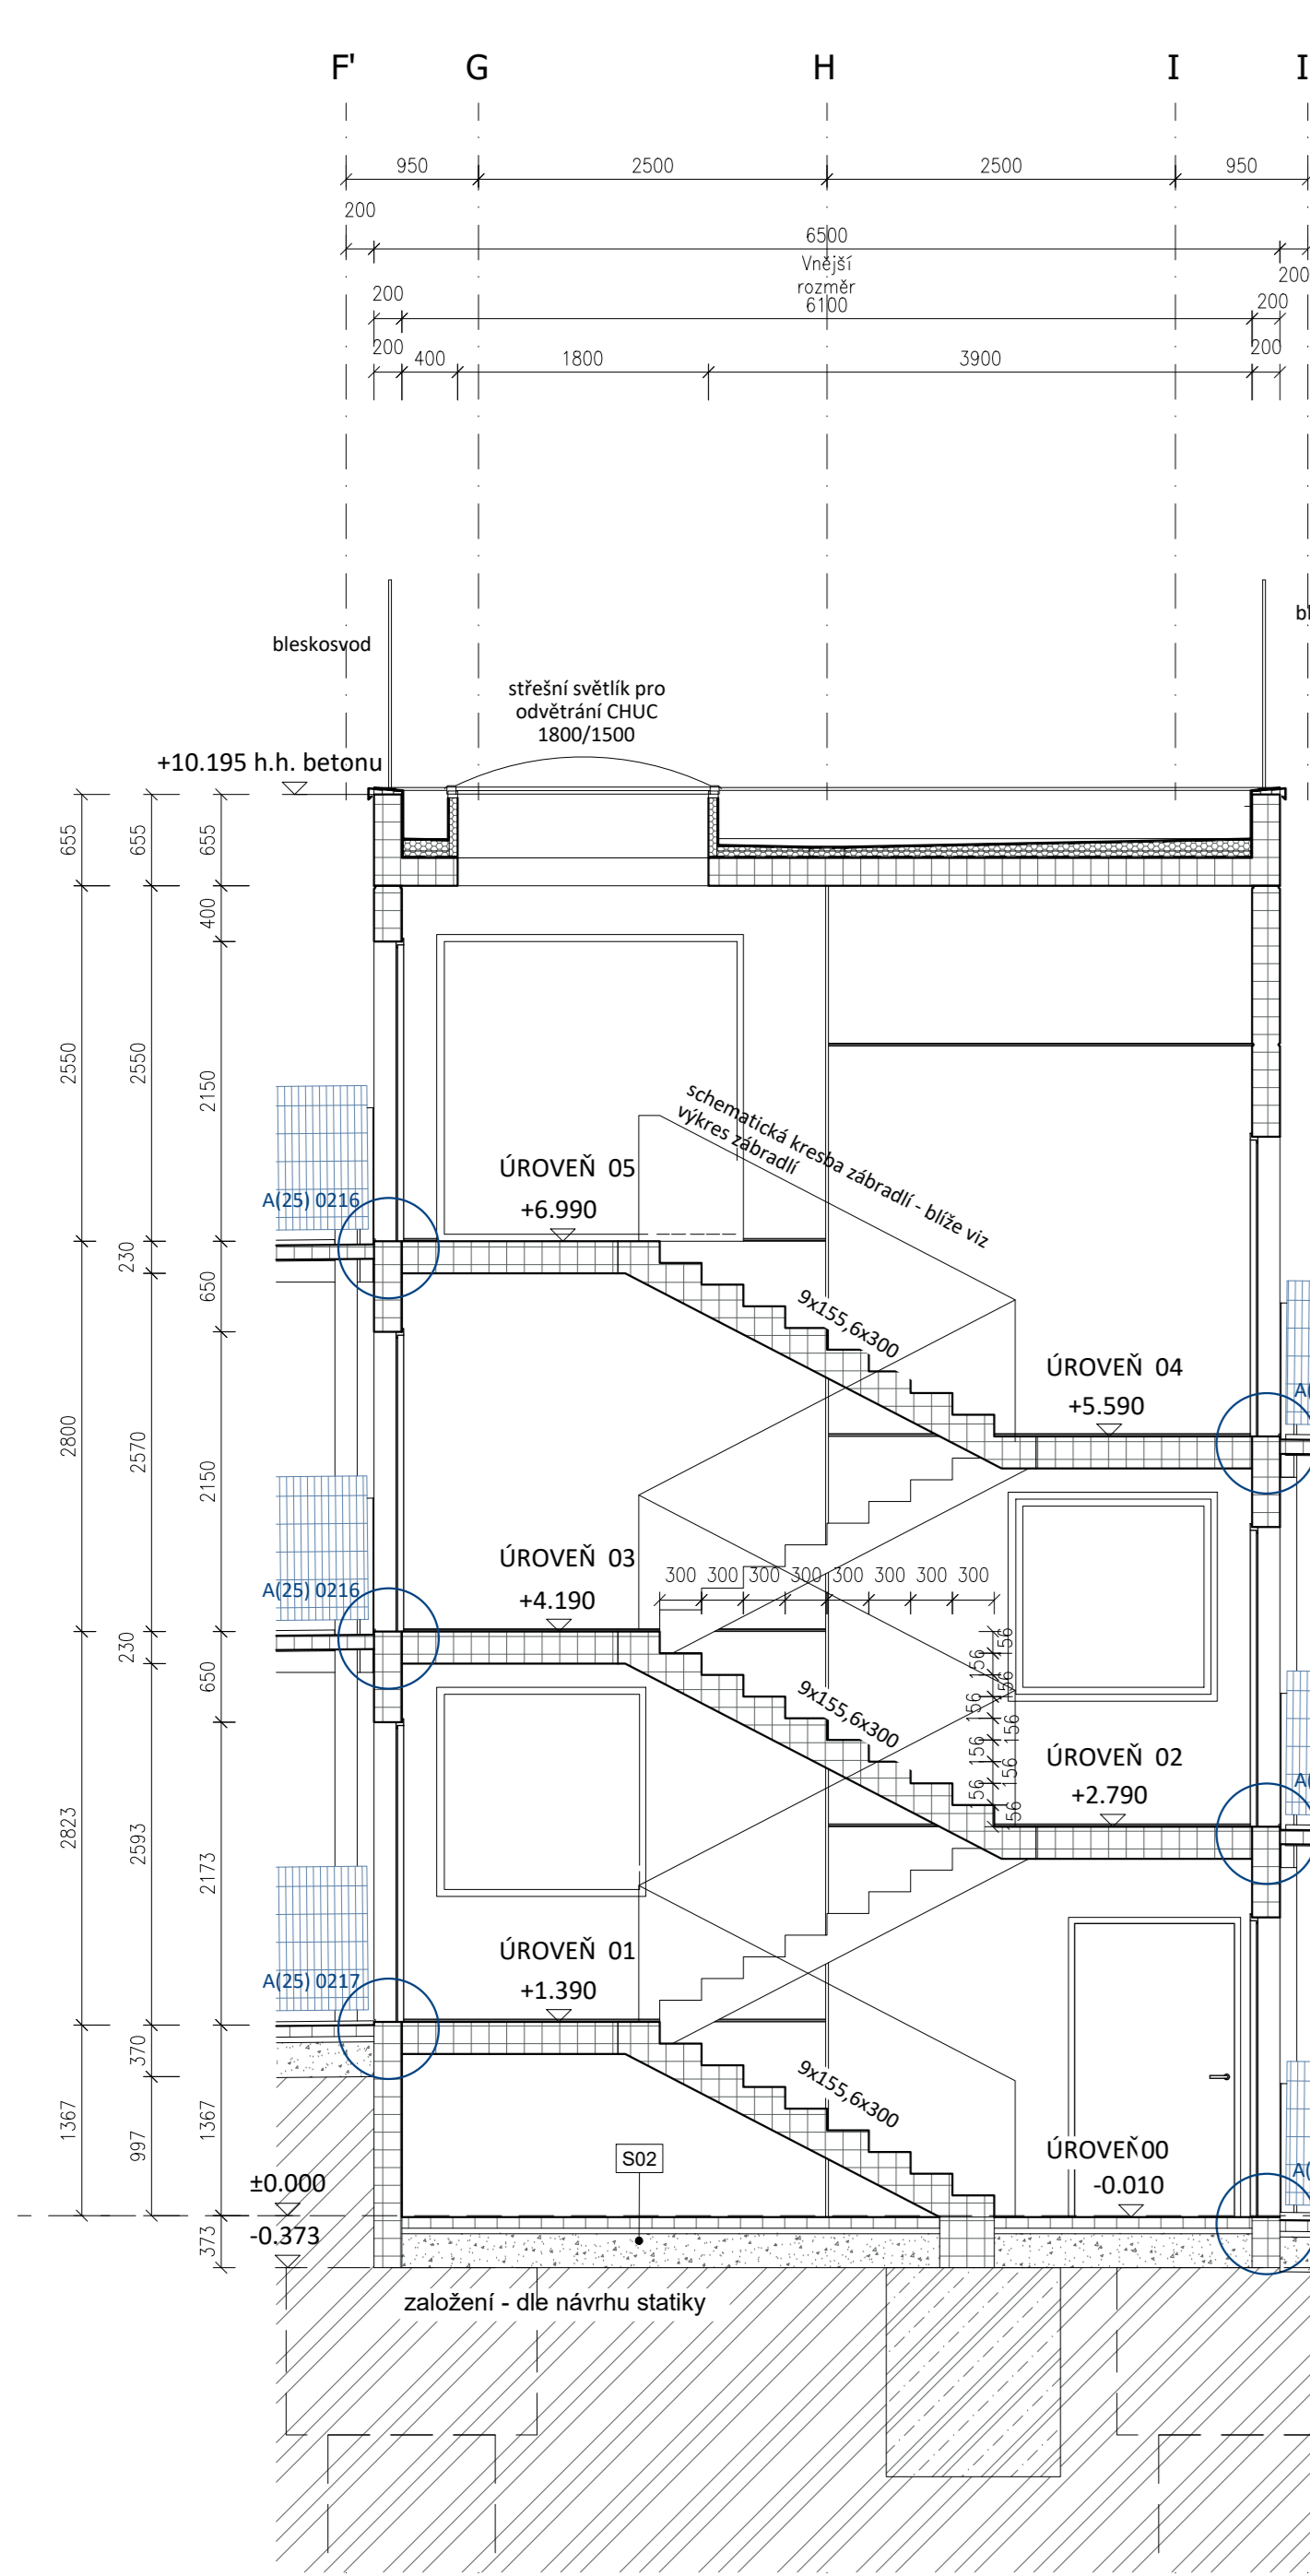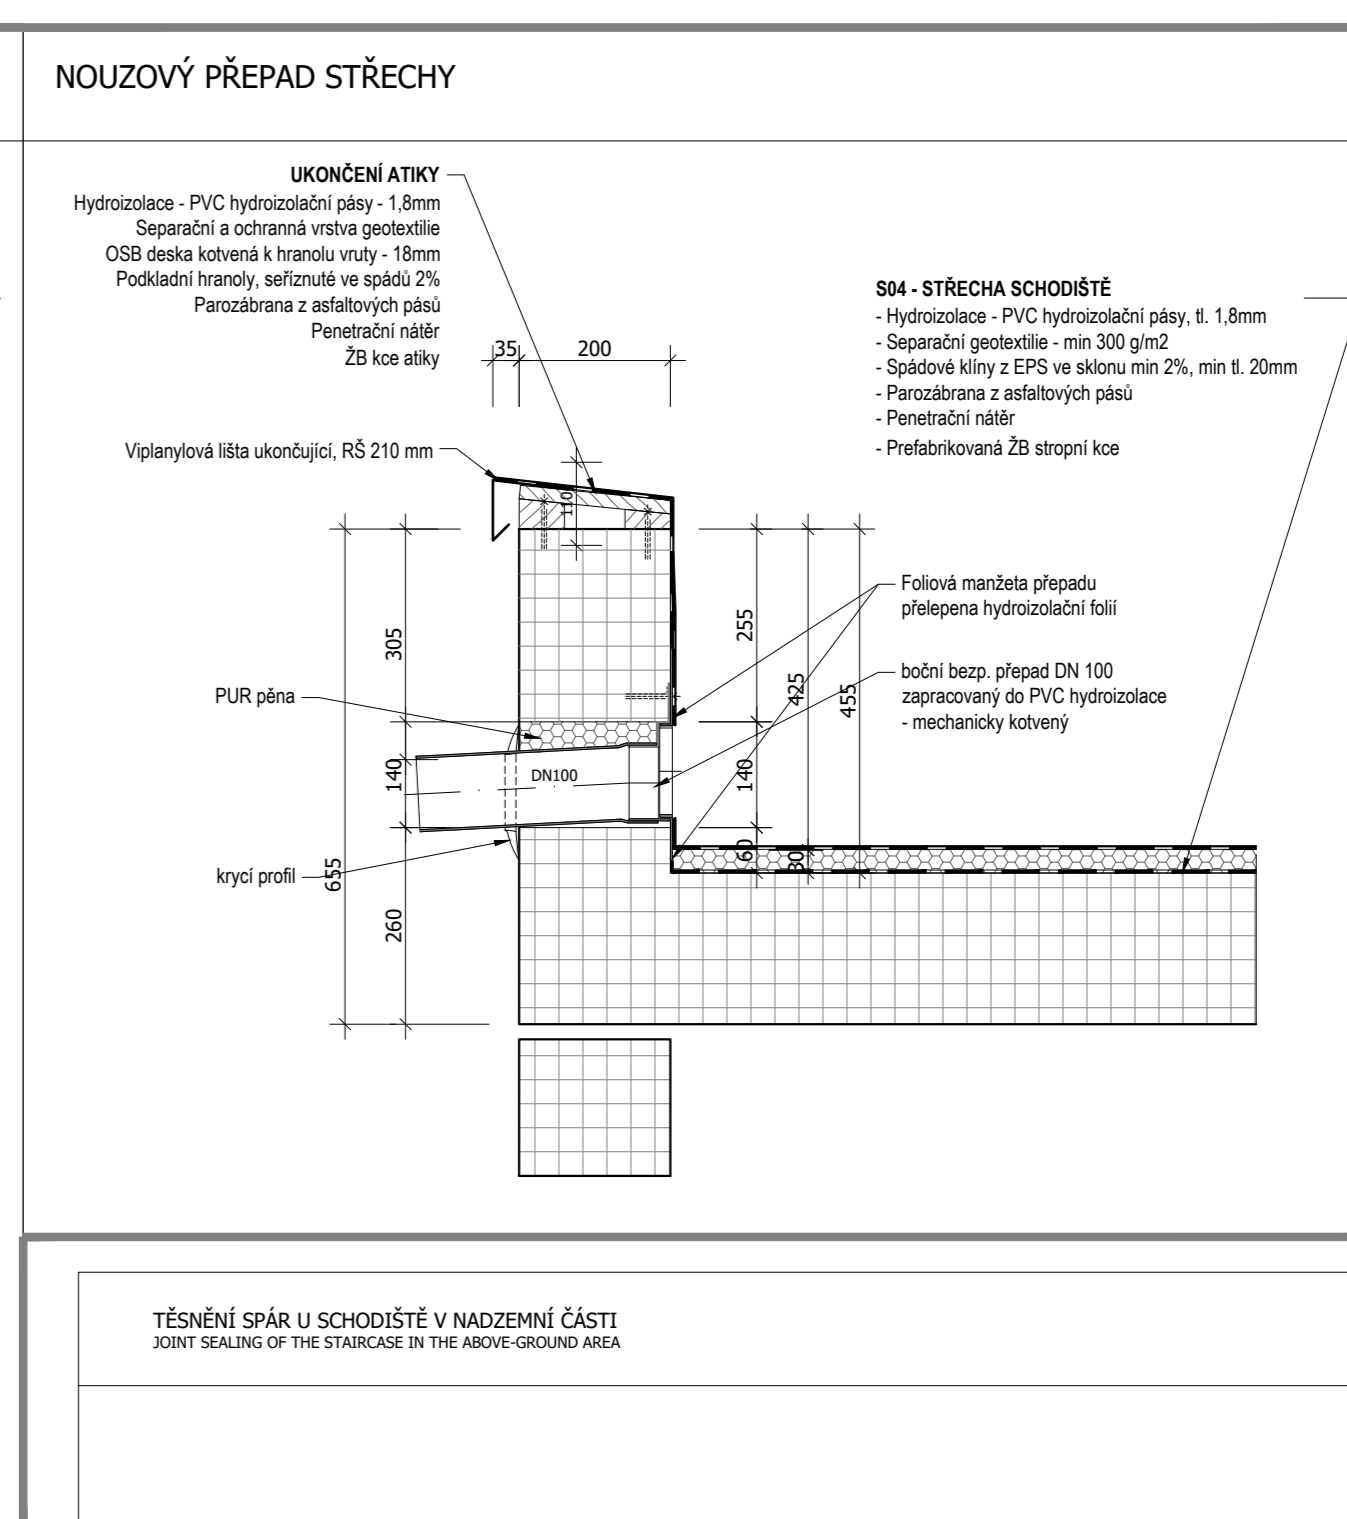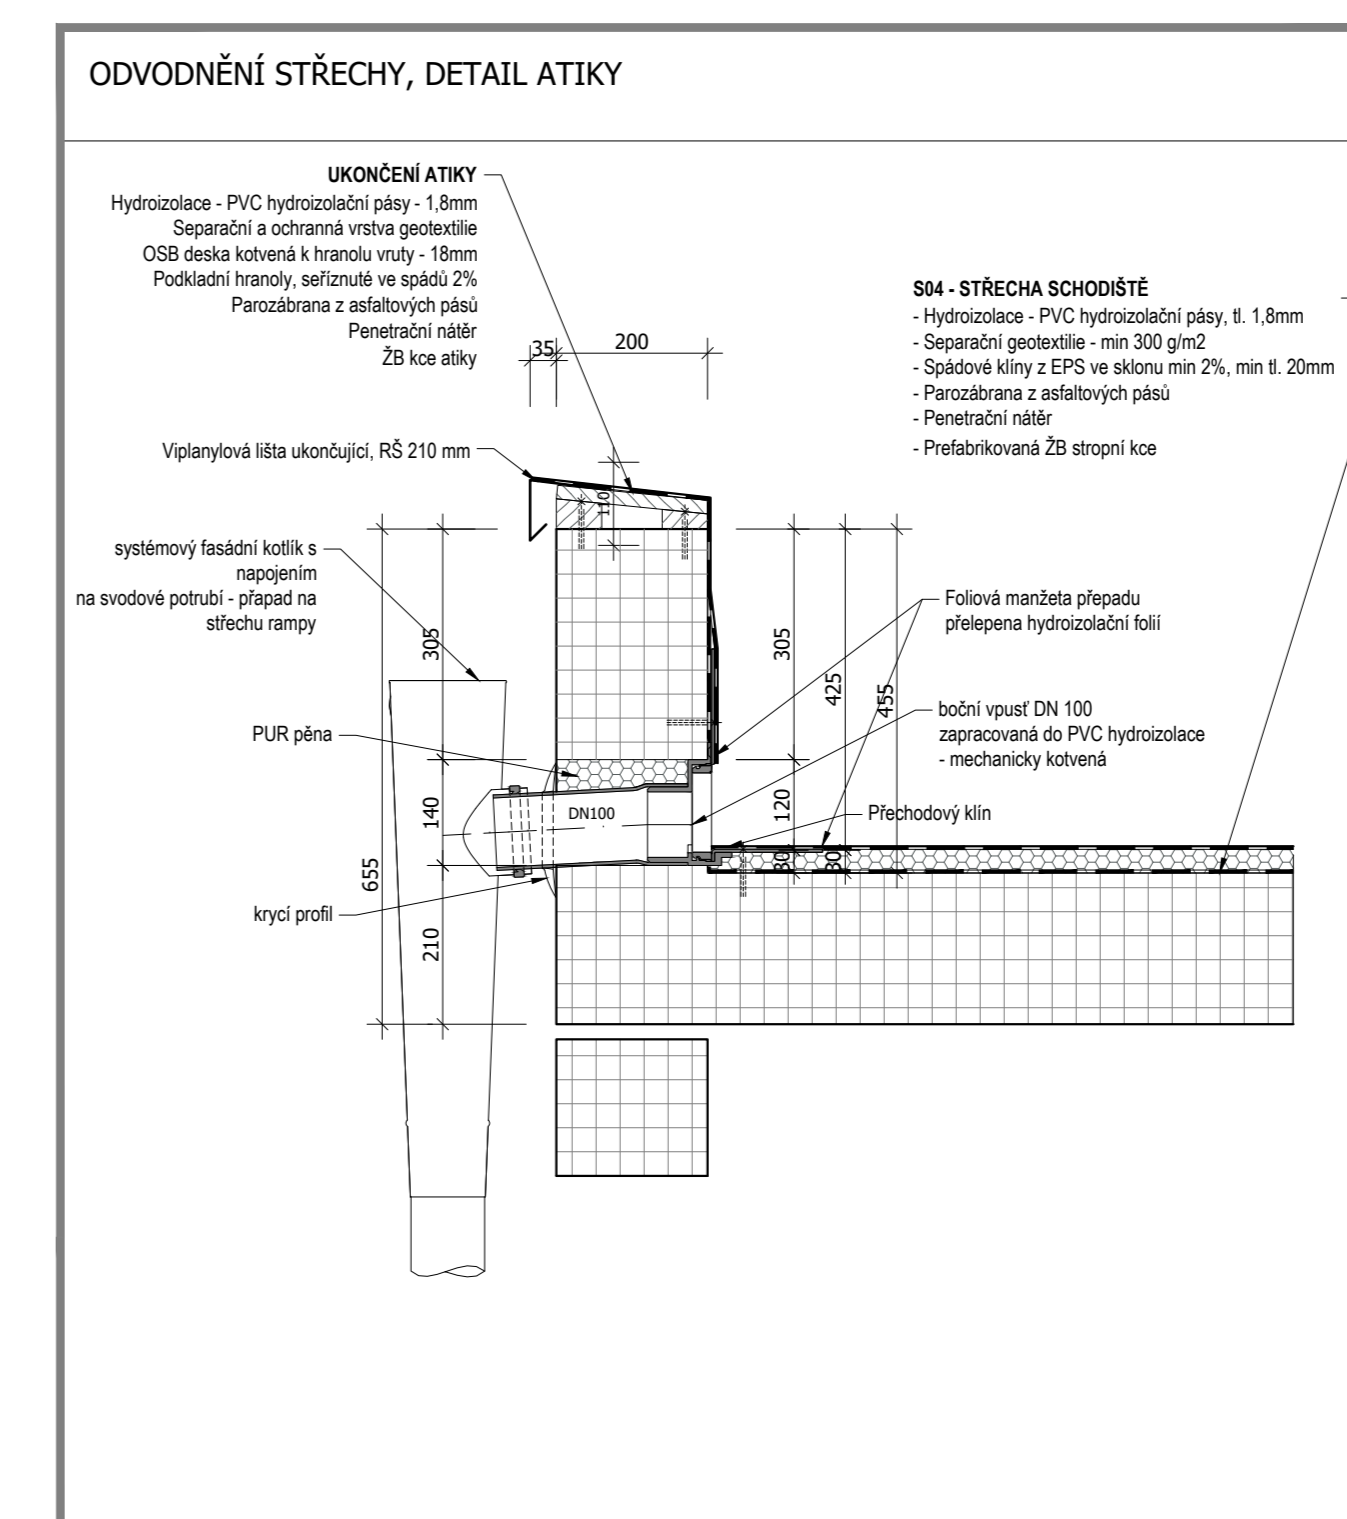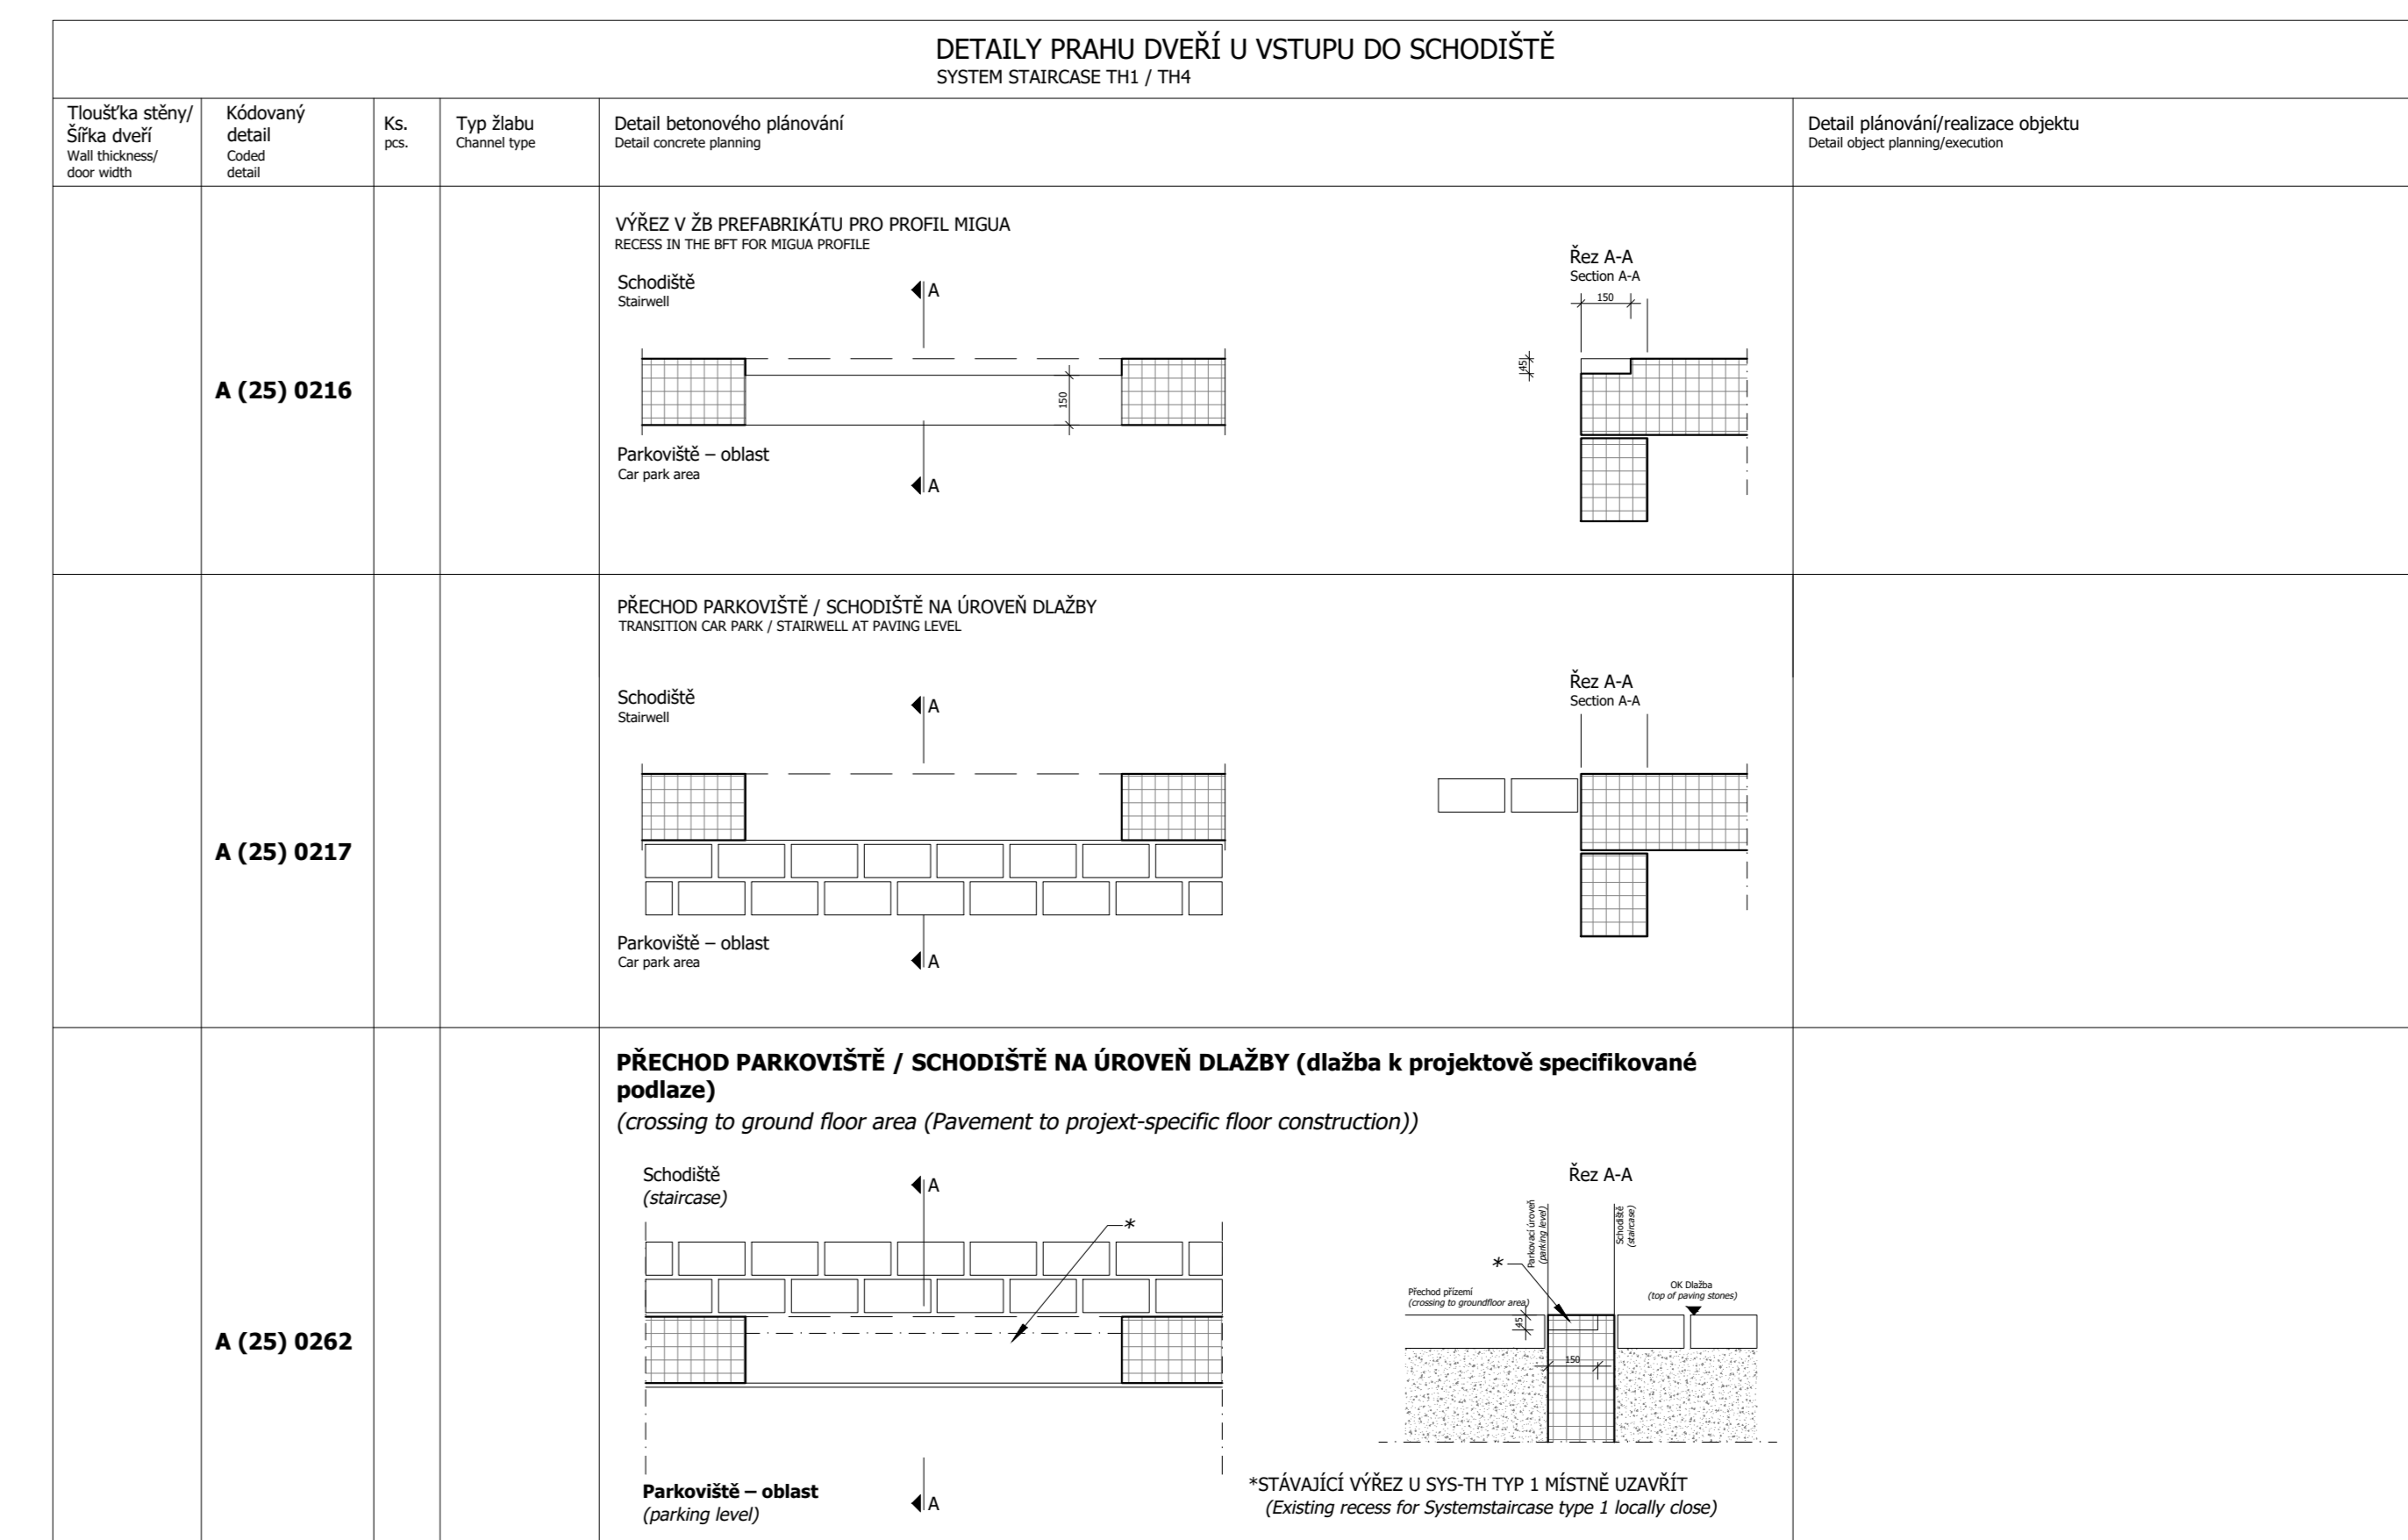





PODÉLNÝ ŘEZ SCHODIŠTĚM S1

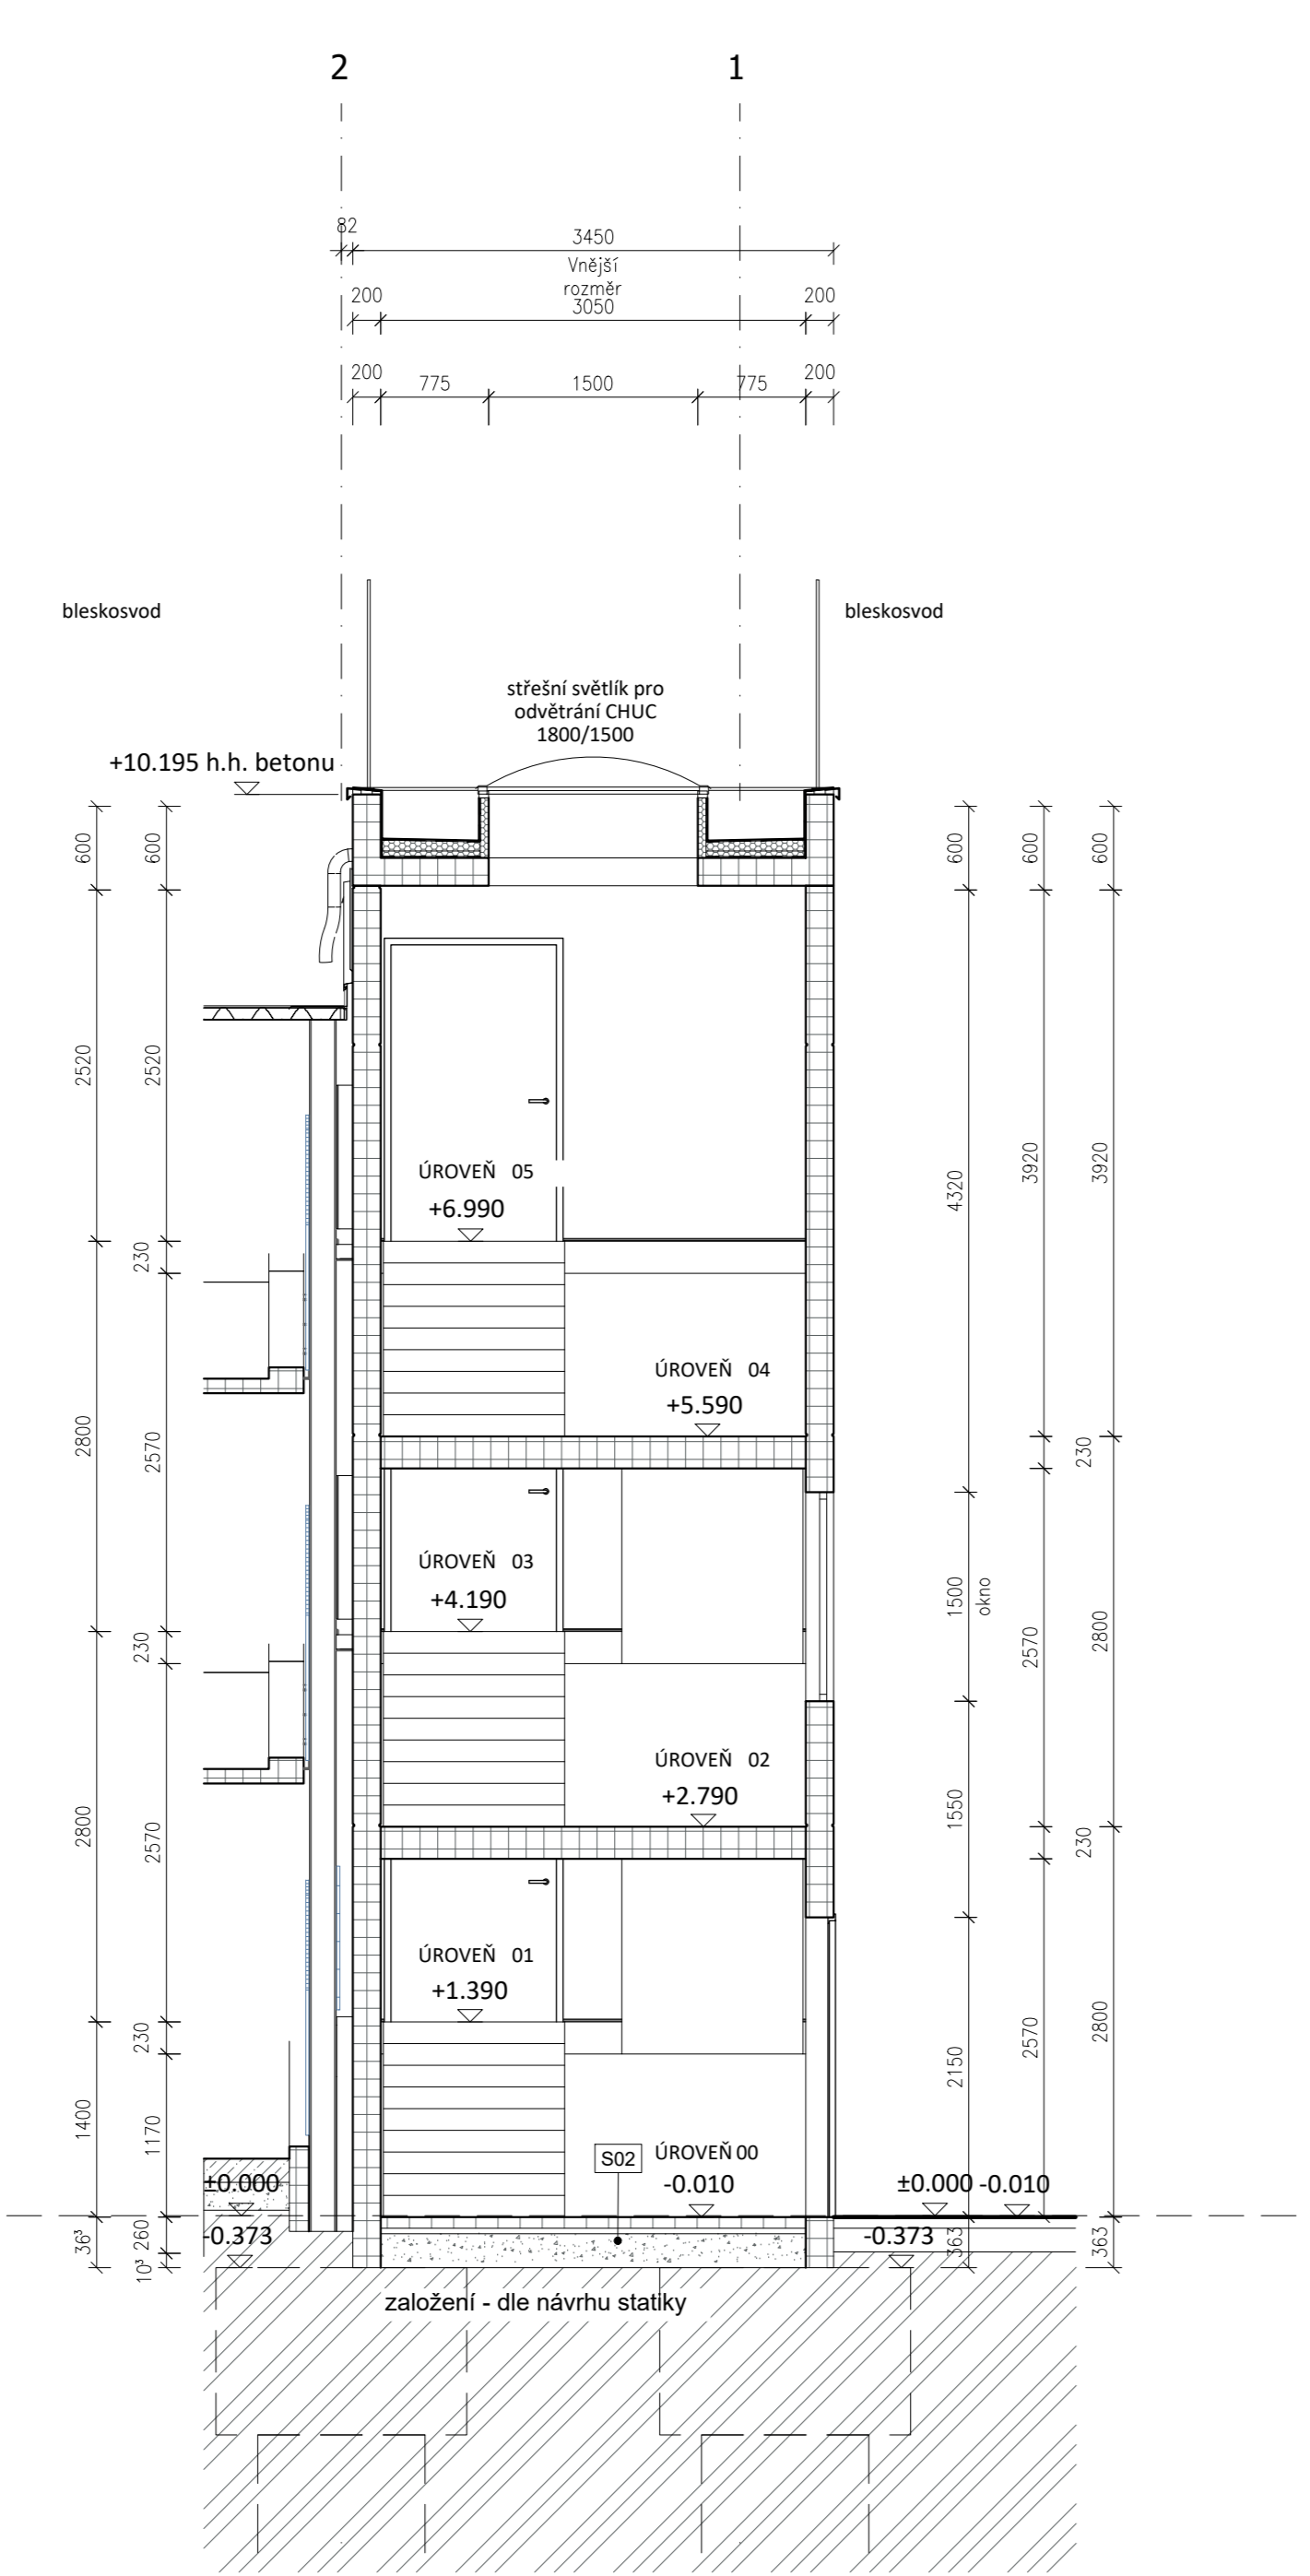

PŘÍČNÝ ŘEZ SCHODIŠTĚM S1

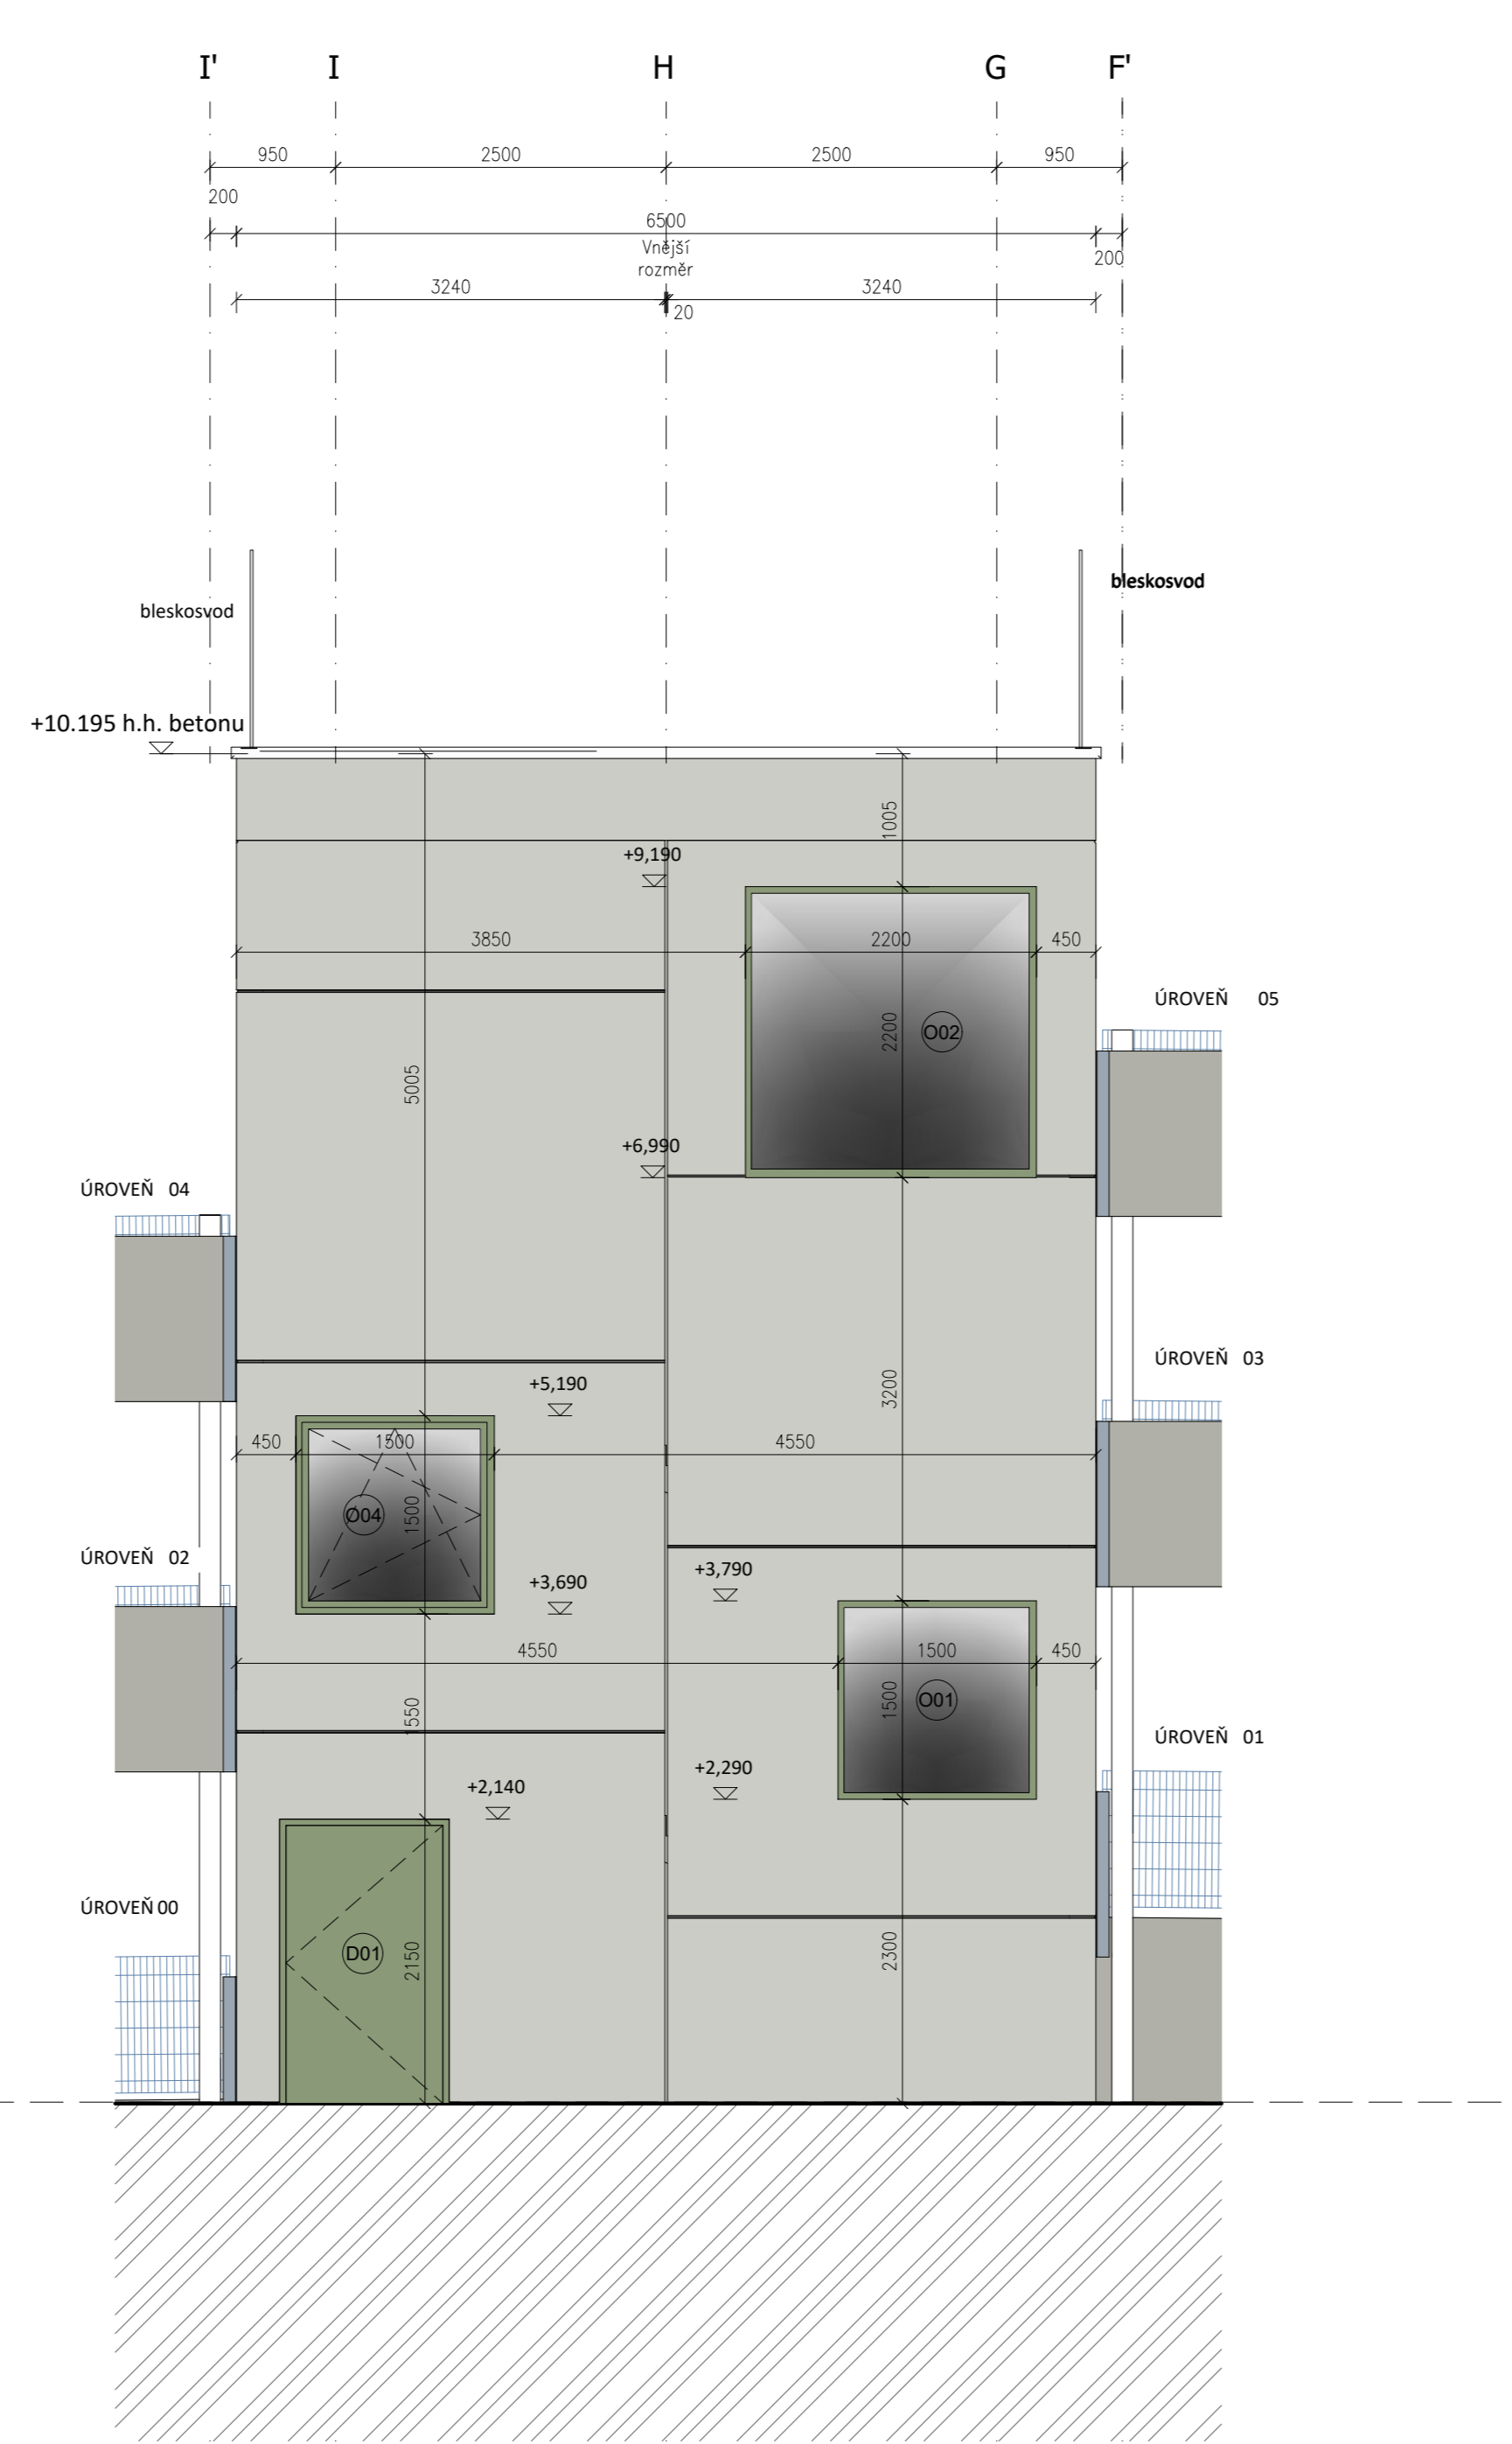

POHLED NA SCHODIŠTĚ S1

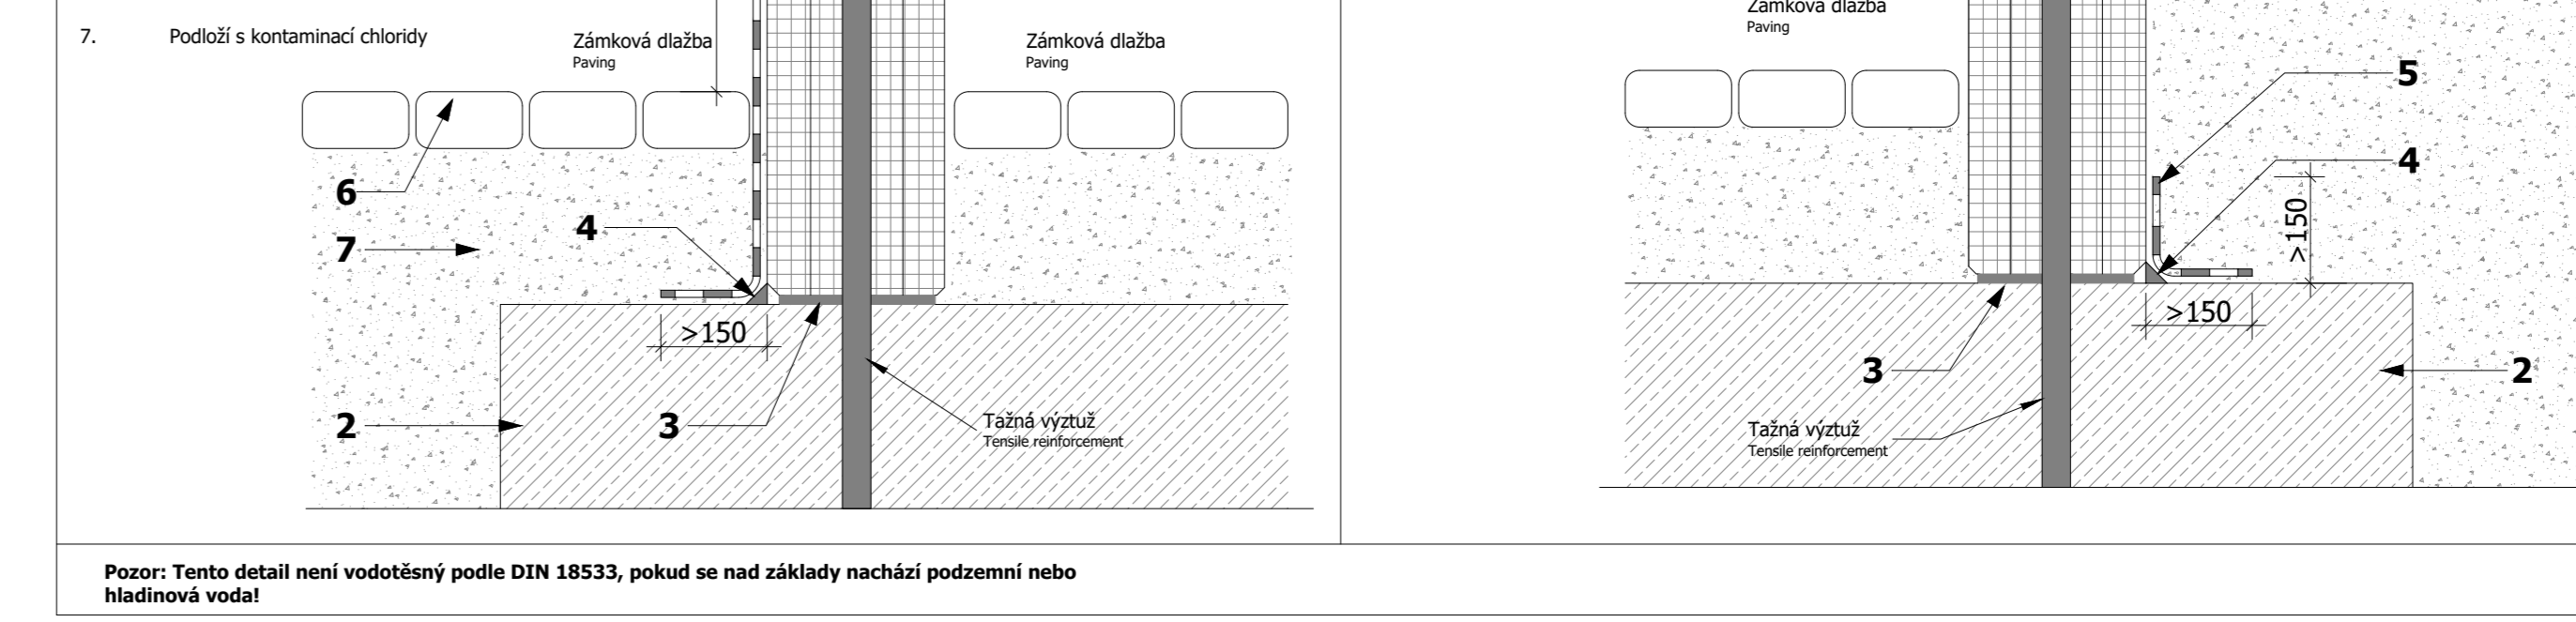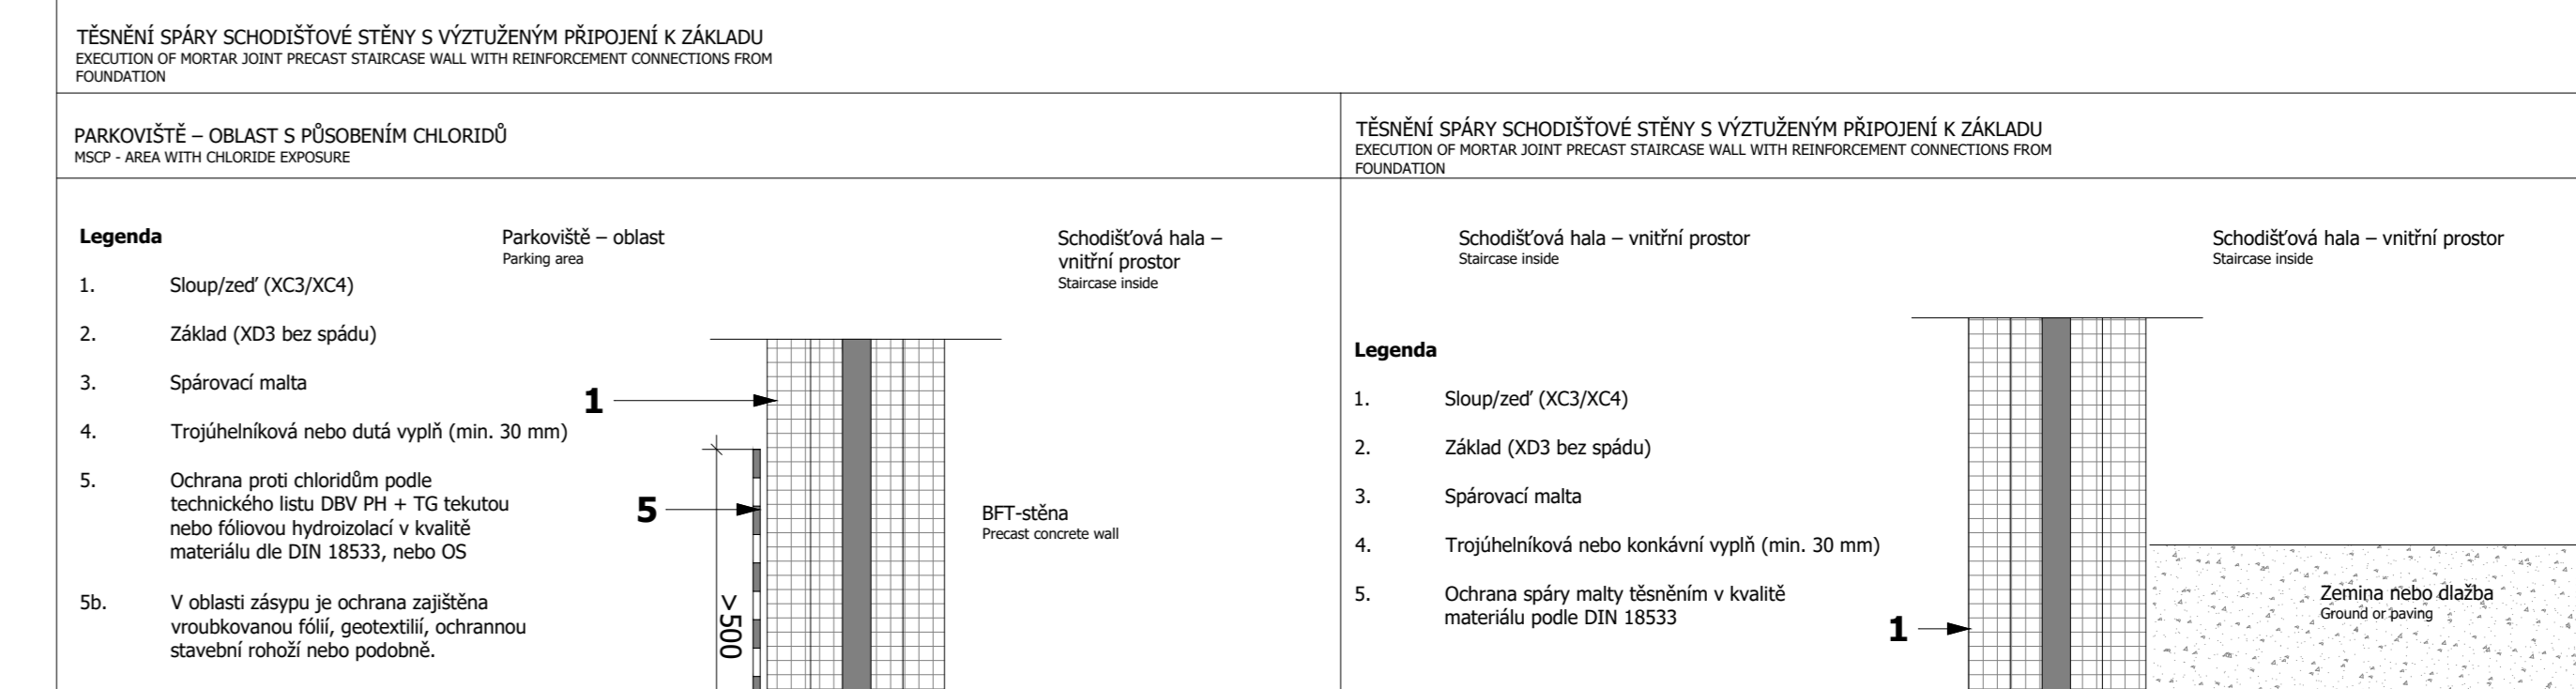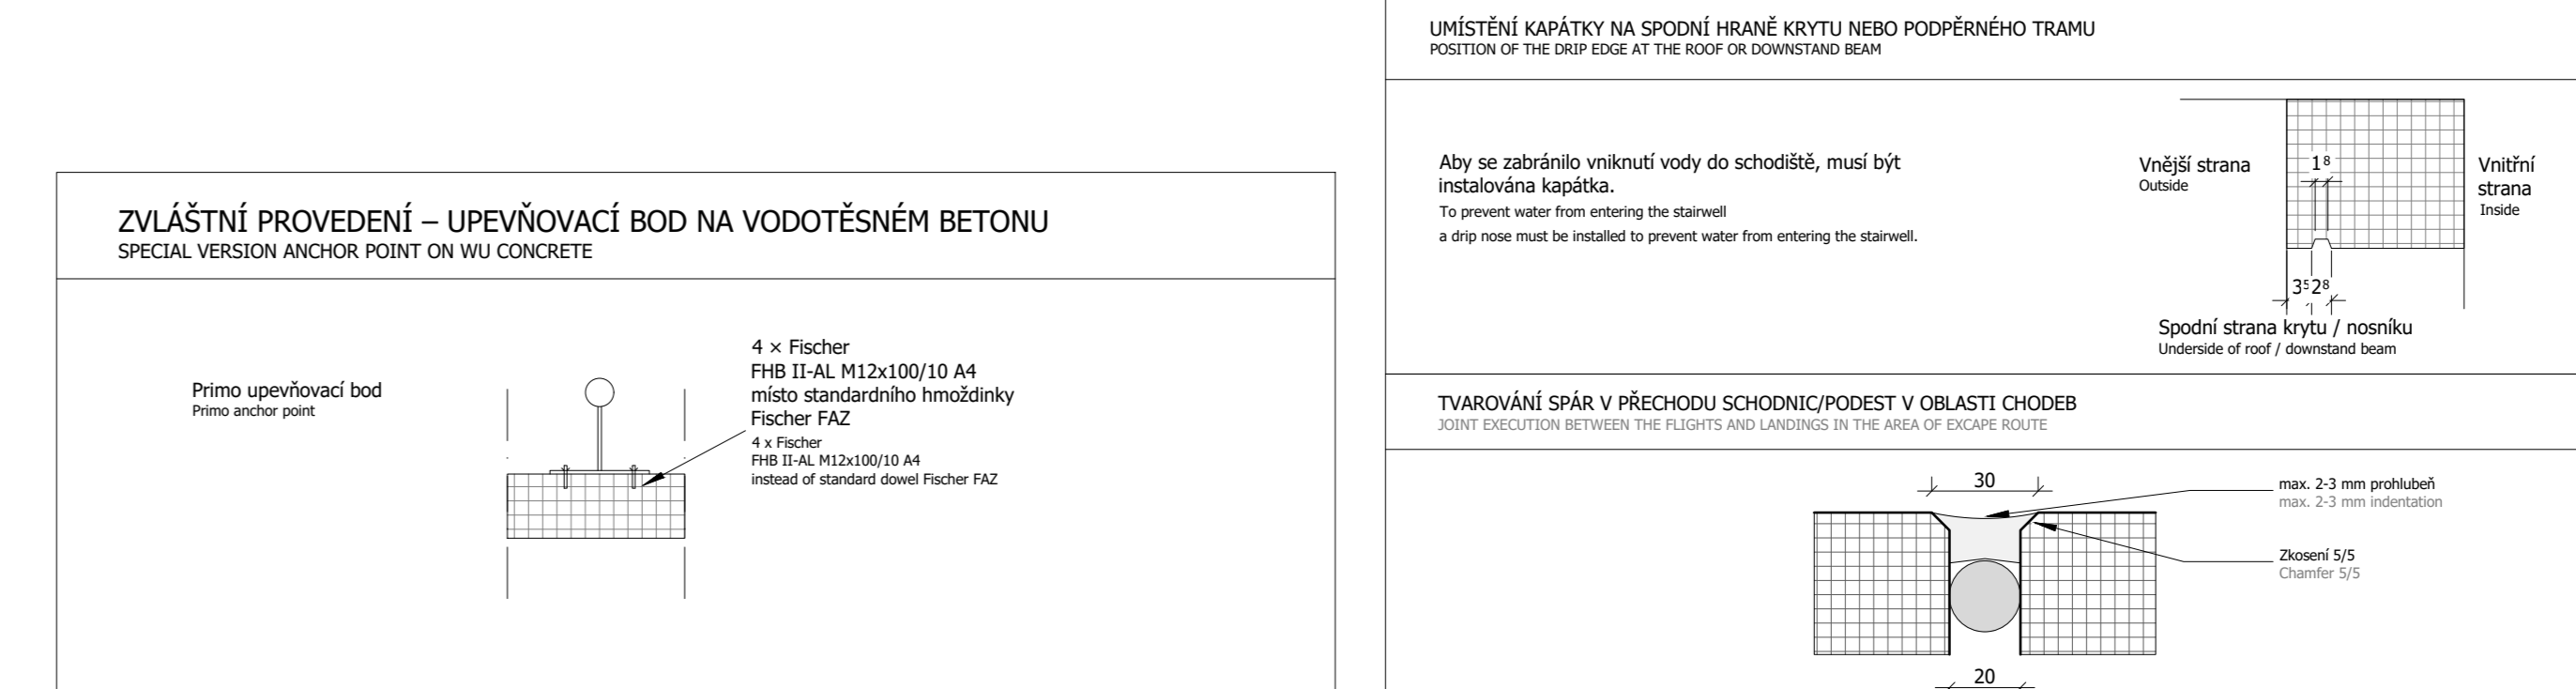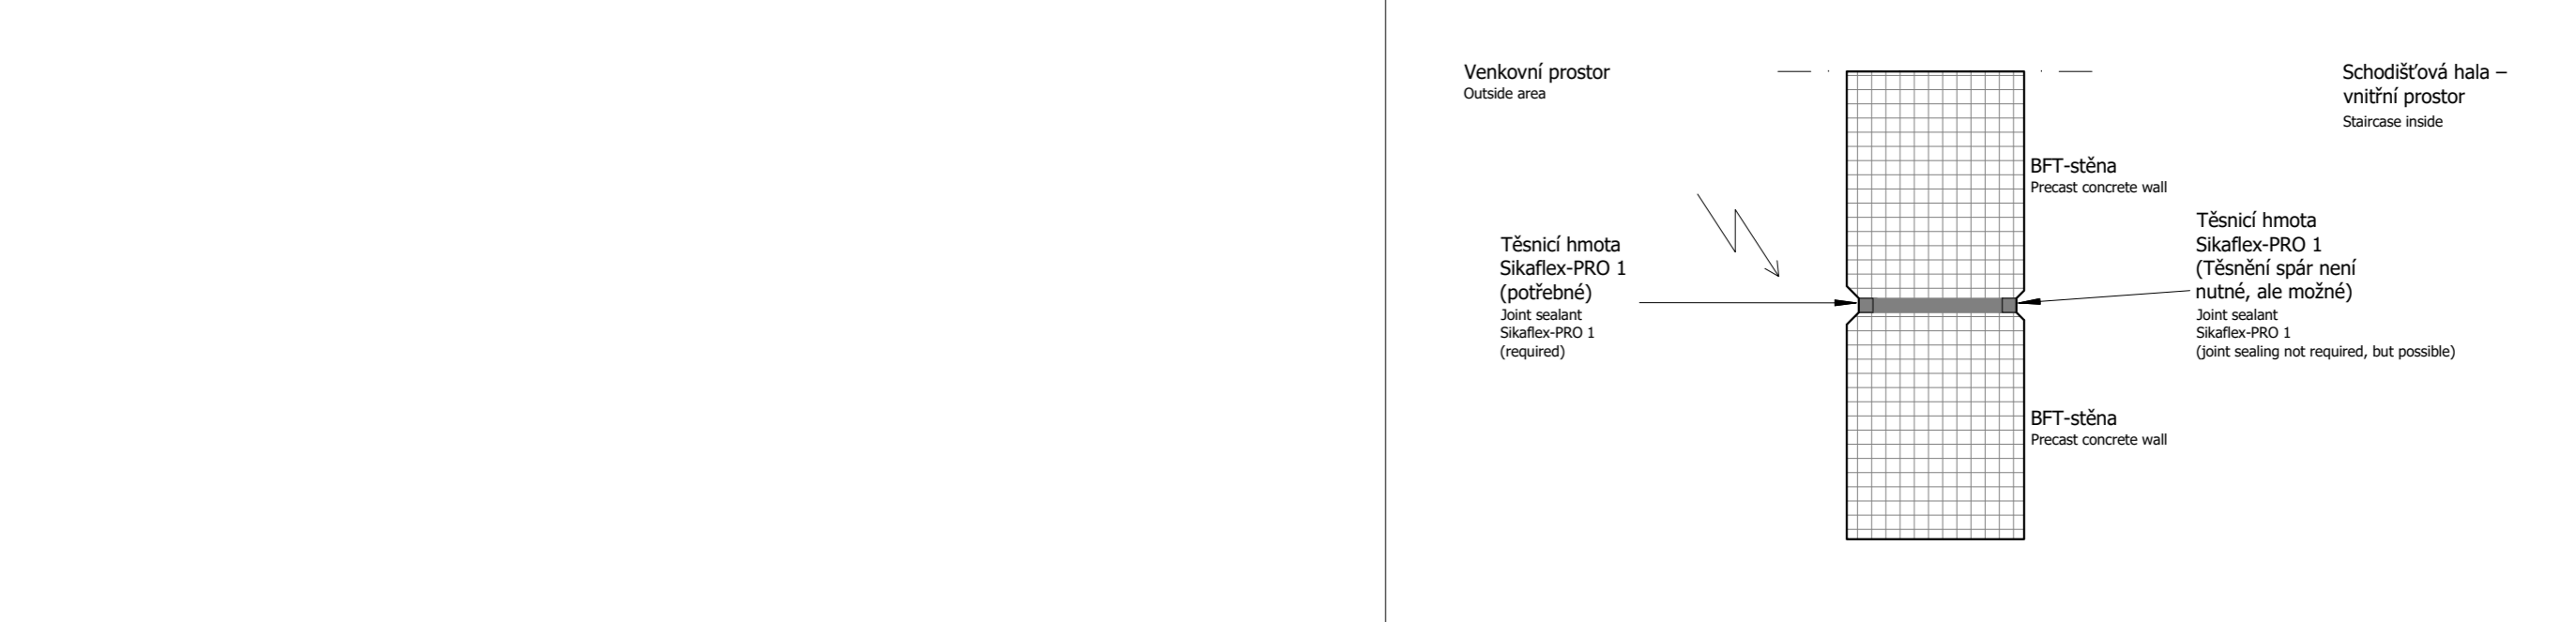

**POVRCHY PREFABRIKOVANÝCH BETONOVÝCH PRVKŮ VE SCHODIŠTĚCH**  
SURFACE OF THE PRECAST CONCRETE ELEMENTS OF THE STAIRCASES

U všech prvků (žebřík, schodištní deska, schodištní stěna) je třeba dodržovat příslušný výkres ze specifikace Goldbeck / zpracování konstrukce.  
For all elements (staircase, staircase slab, staircase wall) it is necessary to follow the corresponding drawing from the specification Goldbeck / construction treatment.

**SYMBOLY ZKRATKY**  
SYMBOLS ABBREVIATIONS

**LEGENDA MATERIÁLŮ**  
MATERIALS

**LEGENDA**  
Legend

**SCHVĚLENÍ VÝKRESU**  
Approval of the drawing

**Klient / Client**  




**STAVBA / SITE PLAN**  
Location map of the building on the site.

**INDEX**  
Index table with drawing numbers and dates.

**STAVBA / PROJECT**  
Parkovací dům Neratovice, SO.03 - PARKOVACÍ DŮM, PR0460