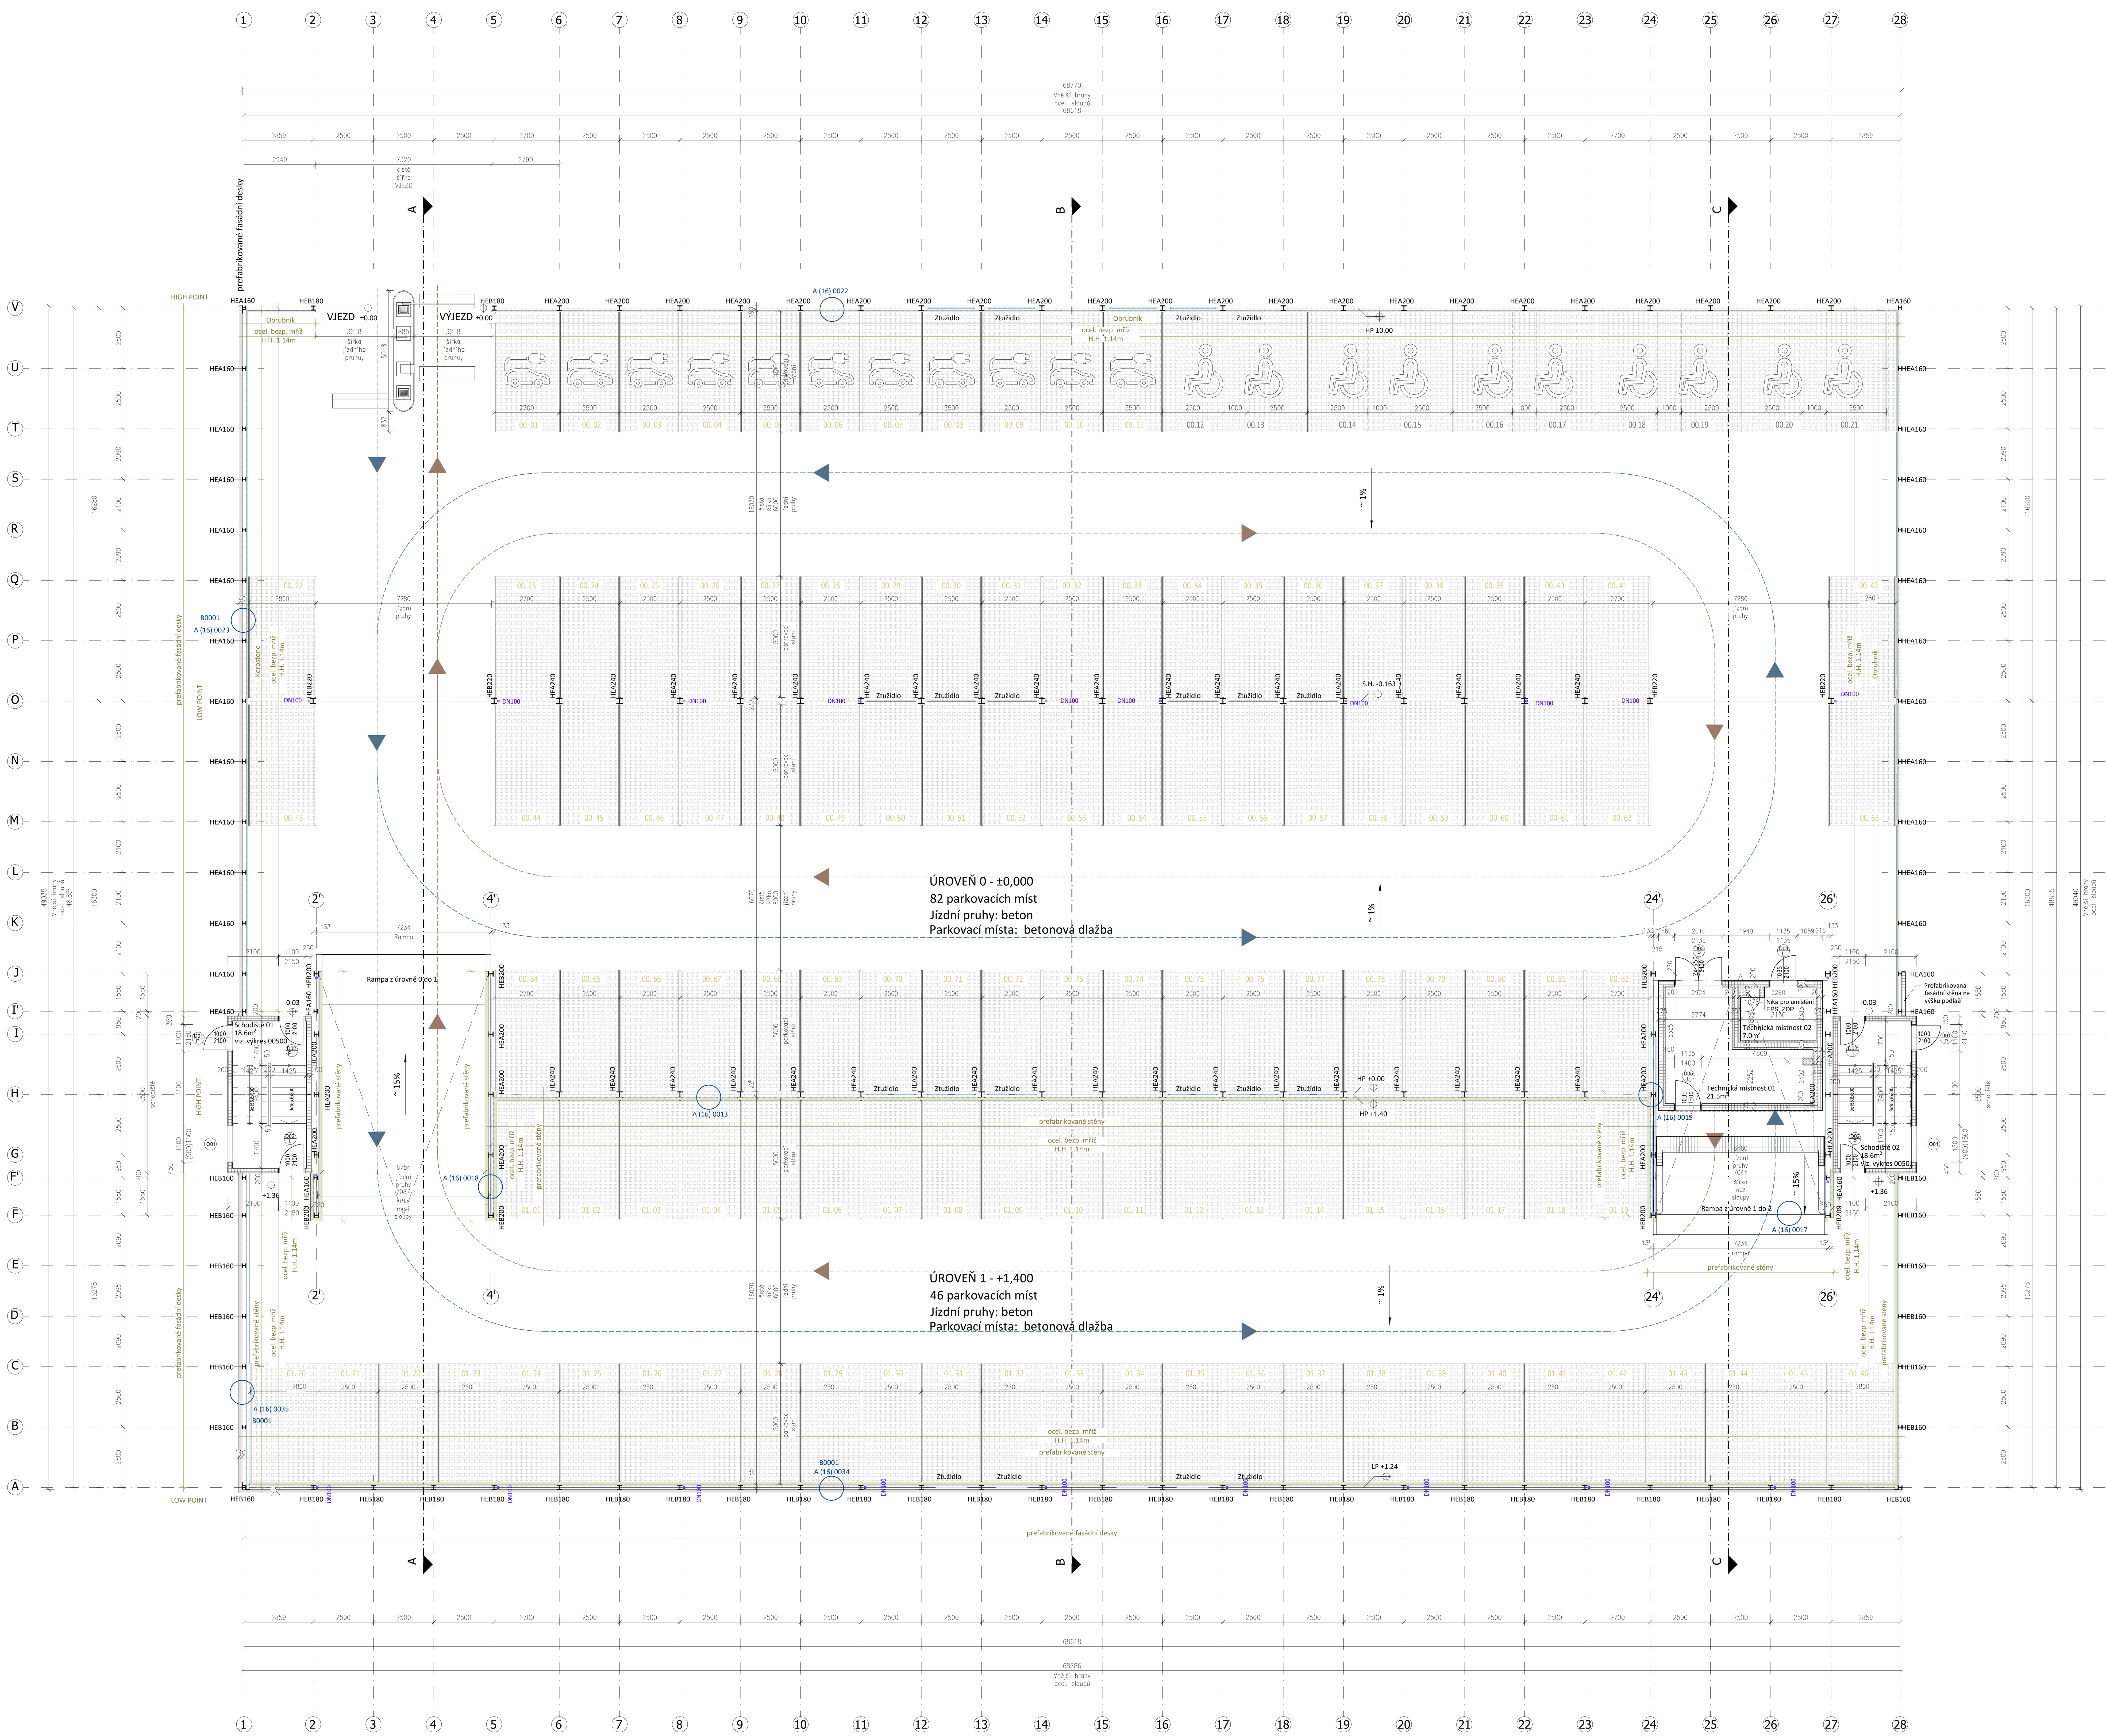

POVRCHY OCELOVÝCH KONSTRUKCÍ

Sloupy	pozinkované
Stropní průvlaky a trámy	pozinkované
Zábradelní síť	pozinkované
Trapézová plechová střecha	lakovaný pozink

POVRCHY STROPŮ

Přízemní úrovně	betonová dlažba	betonová šedá
Ocelová podlaží	ŽB desky - prefabrikované betonové prvky,	spodní strana natřená bílou nebo betonově šedou barvou
	Parkovací místa, čtvercová struktura, R11	
	Vozovky, hladká - šedá, R12	
	Rampy, hrubá - šedá, R13	

SVISLÝ SPOJ ZÁKLADOVÝCH STĚNOVÝCH PANELŮ; M. 1:2

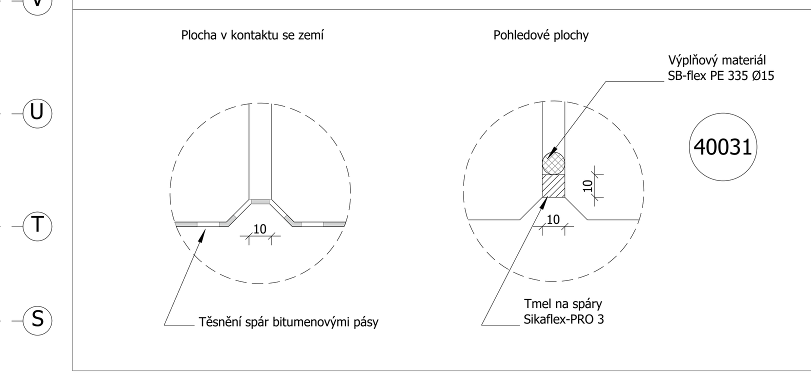

SEZNAM KÓDOVÁNÍ DETAILŮ POUŽITÝCH V PROJEKTU:

A (16) 0013	Sokl - nejvyšší bod středové osy, úroveň suterénu a zásypu
A (16) 0017	Sokl - nájezdová rampa suterén, úroveň zásypu
A (16) 0018	Sokl - mezi nájezdovou rampou a parkingem, úroveň zásypu
A (16) 0019	Sokl - vnitřní roh suterénní rampy, úroveň zásypu
A (16) 0022	Přízemí - podélná osa, vysoký bod, rozhraní domu a vnějších ploch
A (16) 0023	Přízemí - štítová osa, vysoký bod, rozhraní domu a vnějších ploch
A (16) 0034	Přízemí - podélná osa, nízký bod, rozhraní domu a vnějších ploch
A (16) 0035	Přízemí - štítová osa, nízký bod, rozhraní domu a vnějších ploch
A (23) 0009	Stropní spára - kompozitní spoj
A (23) 0010	Stropní spára - tlakový spoj
A (23) 0012	Stropní spára - dělící úroveň, pata rampy
A (23) 0014	Stropní spára - dělící úroveň, hlava rampy
A (23) 0015	Stropní spára - kompozitní spoj rampy
A (23) 0016	Stropní spára - vysoký bod s výplní z prefabrikátu
A (23) 0017	Stropní spára - nízký bod s výplní z prefabrikátu, bez žlabové mřížky
A (23) 0019	Stropní spára - nízký bod s výplní z prefabrikátu
A (23) 0061	Kloub rampy - tlaková spára
A (23) 0134	Stropní spára - nízký bod s výplňovým prefabrikátem,s drážkovým profilem v kanálu pro přejezd
A (27) 0003	Parapet - středová osa, vysoký bod, standartní podlaží
A (27) 0004	Parapet - podélná osa, nízký bod, standartní podlaží
A (27) 0005	Parapet - podélná osa, vysoký bod, standartní podlaží
A (27) 0006	Parapet - osa štítu nebo rampy, standardní podlaží šířka parkovacího místa 2,5 m nebo 2,7 m
A (27) 0007	Parapet - rampa, standartní podlaží
A (27) 0021	Parapet - konec stropu nad rampou, horní podlaží - lze rozšířit

TYPY POJÍŽDĚNÝCH POVRCHŮ - ÚROVEŇ 0 a 1

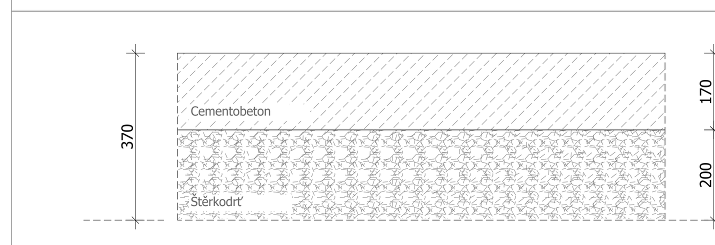

Řez **| *Jízdní pruh***
Úroveň 0 a 1 parkovacího domu

D2-CB-1 VI-PII	OA			Edef,2
Cementobeton	CB III	170 mm		
Štěrkodrť 0/63	ŠDA; 0/63; GE	200 mm	≥	65 MPa
		370 mm		
Edef,2 Stabilizace		**500** mm	≥	45 MPa

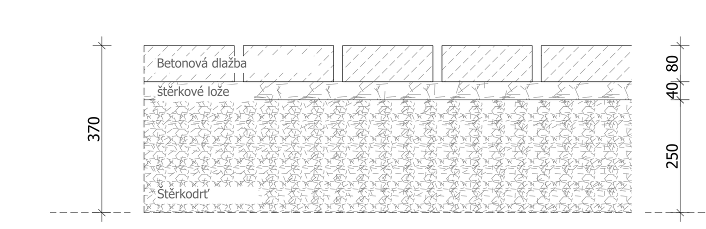

Řez ***/parkovací stání***
Úroveň 0 a 1 parkovacího domu

D2-D-1 VI-PIII	OA			Edef,2
Betonová dlažba	DL	80 mm		
Lože (štěrk 4/8)	L	40 mm		
Štěrkodrť 0/63	ŠDA; 0/63; GE	250 mm	≥	70; MPa
		370 mm		
Edef,2 Stabilizace		**500** mm	≥	45 MPa

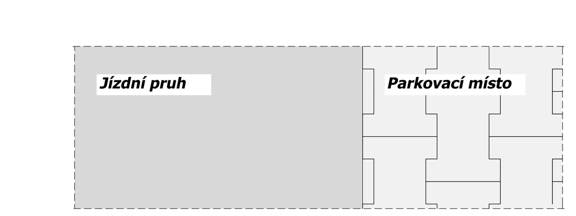

Přízemí ***jízdní pruha a parkovací místo***
Úroveň 0 a 1 parkovacího domu

B0001
Zavěšený obvodový fasádní ŽB panel

Řez a-a

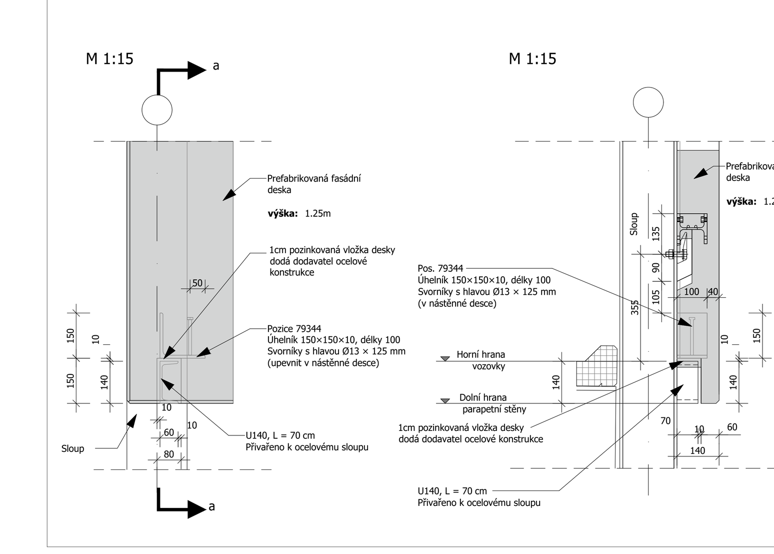

SMĚR POKLÁDKY DLAŽBY

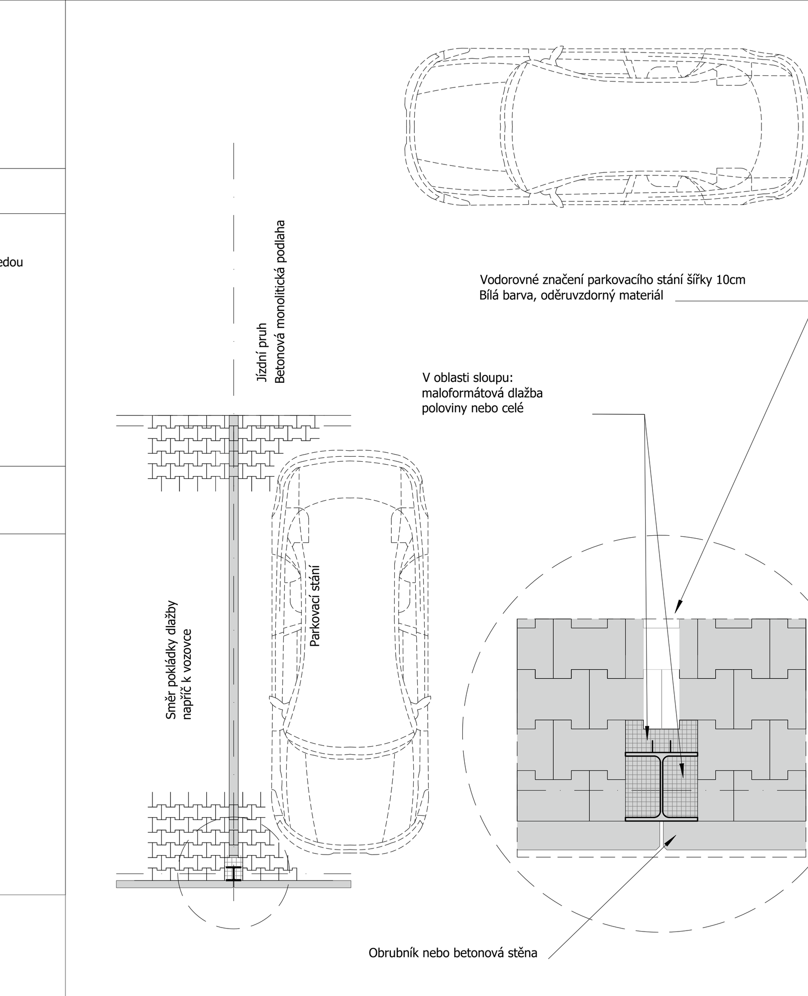

SKLADBA PODLAHY - PARKOVACÍ STÁNÍ NA ÚROVNI 0 a 1

Betonová dlažba	DL	80mm	
Lože (štěrk 4/8)	L	40mm	
Štěrkodrť 0/63	ŠDA; 0/63; G	250mm	Edef,2 ≥ 70;MPa
Stabilizace		500 mm	Edef,2 ≥ 45MPa

SYMBOLY/ZKRATKY
SYMBOLS/ABBREVIATIONS

- Úroveň kce bez povrchové úpravy – Level of strukture without finish
- Finální úroveň povrchu – Finished floor level
- Změna značení, Stav plánování, index – Marking change, Planning status, Index
- Označování otevřených bodů – Mark open points
- viz detail č./plán – see Detail Number / Drawing
- Otvor – Opening
- Výklenek, drážka – Wall Chase, Recess
- Šachta – Shaft

LEGENDA MATERIÁLŮ
MATERIALS

- Prefabrikované ŽB dílce – Precast concrete element
- Železobeton – Reinforced concrete
- Beton – Concrete
- Zdivo – Brickwork
- Tuhá izolace – hard insulation
- SDK předstěna vyplněná tepelnou izolací MW – plasterboard pre-wall filled with MW thermal insulation
- Dlažba / Zámková dlažba – plasters
- Štěrk – Partition
- Vyznačení parkovacího místa v oblasti tupého spoje konstrukce – Parking space marking in the unit of the butt joint
- Vyznačení parkovacího místa v ploše dlažby, b= 10cm – Parking space marking in the paving area, w= 10cm

DŮLEŽITÉ:

Na výkrese je uveden požadavek na požární ochranu pro označení barevným zvýrazněním stěny

- EI30 ≙ nehořlavý – EI30 ≙ fire resistant
- EI60 ≙ vysoce nehořlavý – EI60 ≙ higly fire - resistant
- EI90 ≙ ohnivzdorné – EI90 ≙ fire-resistant
- BW=protipožární stěna – BW=Fire wall

SCHVÁLENÍ VÝKRESU
Approval of the drawing

Výkres zkontrolován a uvolněn k realizaci
Drawing is checked and approved for execution

☐ s dodatky – with additions
☐ bez dodatků – without additions

Datum, Klient/Zástupce
Date, Client / Representative
....

Klient / Client
Město Neratovice
Kojetická 1028
277 11 Neratovice

Generální dodavatel / General contractor
BAK stavební společnost a.s.
Žitenická 871/1
190 00 Praha 9

Generální projektant / General designer
RotaGroup a.s.
Na Nivách 956/2
141 00 Praha 4

Projektant části / Specialist designer
RotaGroup a.s.
Na Nivách 956/2
141 00 Praha 4

SITUACE / SITE PLAN:

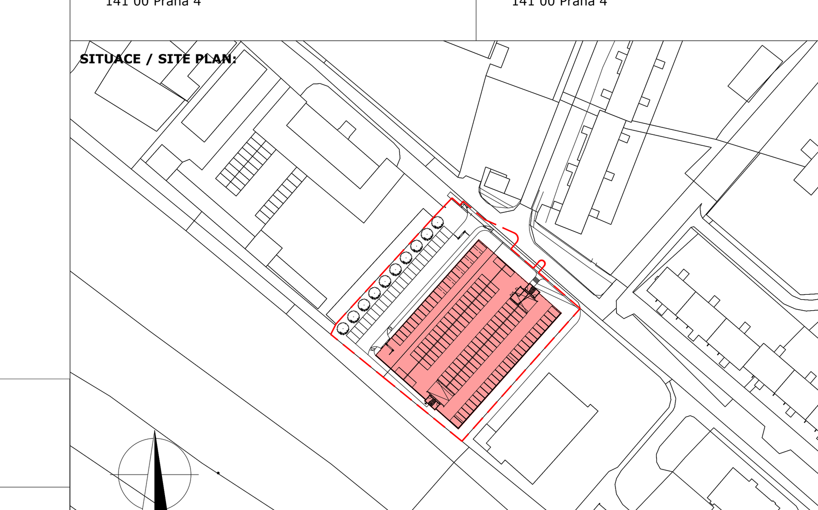

1.NP / GF = ±0,000 = 177,880 m.n.m., B.p.v.

DOKUMENTACE PRO PROVEDENÍ STAVBY
EXECUTION DESIGN

Index	Datum/Date	Jméno/Name	Komentáře a změny / Comments and changes
Kreslil Drawn	18.11.2025	[redacted]	
Kontrola Checked	18.11.2025	[redacted]	
Měřítko Scale	1:100		

GOLDBECK
GOLDBECK Bau s.r.o., Českomoravská 2532/19b, CZ-19000 Praha

Projekt / Project	Parkovací dům Neratovice
Stavební objekt / Building object	SO.01 - PARKOVACÍ DŮM
Část / Part	D.1.1 ARCHITEKTONICKO STAVEBNÍ ČÁST
Výkres / Drawing	Půdorys přízemí úrovně 0/1

Č. projektu / Project no.: **PR0460**

Stupeň/Phase	Část/Part	Obsah/Type
5	OP	GR
Podlaží/Level	**Číslo/Dr.no.**	**Index**
01	00200	00

dwg: PR0460-5-OP-GR-00-00200.dwg