

**Smlouva č. ORI/26/24889**  
**„Expozice přírody – zvací prvek“**  
uzavřená dle § 1746 odst. 2 zákona č. 89/2012 Sb., občanský zákoník

**Smluvní strany**

**1. Objednatel: Pardubický kraj**

**Komenského náměstí 125**

**532 11 Pardubice**

IČO: 708 92 822

DIČ: CZ70892822, neplátce

Zastoupen: JUDr. Martinem Netolickým, Ph.D., hejtmánem

Osoby oprávněné jednat ve věcech technických, k podpisu protokolu o předání a převzetí dodávky:

Bc. Martina Pokorná, tel. 725353925,

e-mail [martina.pokorna@pardubickykraj.cz](mailto:martina.pokorna@pardubickykraj.cz)

nebo Mgr. Tomáš Libánek, tel., e-mail [libanek@vcm.cz](mailto:libanek@vcm.cz)

nebo Ing. Zbyněk Brabec, tel., e-mail [brabec@vcm.cz](mailto:brabec@vcm.cz)

nebo Ing. Hana Ledvinová, tel. 702127641, e-mail

[hana.ledvinova@pardubickykraj.cz](mailto:hana.ledvinova@pardubickykraj.cz)

Bankovní spojení: ČSOB, a.s., pobočka Pardubice

č. účtu: 220764571/0300

(dále jen „objednatel“)

**2. Dodavatel: Kmošek & Kmošek s.r.o.**

**Na Lánech 15, Lány**

**570 01 Litomyšl**

zapsán v obchodním rejstříku, vedeném Krajským soudem v Hradci Králové, sp. zn. C 47828

IČO: 109 40 260

DIČ: CZ10940260

Zastoupen: Ing. Jiřím Kmoškem

Osoby oprávněné jednat ve věcech technických, k podpisu protokolu o předání a převzetí dodávky: Ing. Jiří Kmošek, tel.: [REDACTED], e-mail: [REDACTED]

Bankovní spojení: Raiffeisenbank a.s.

č. účtu: 6539792002/5500

(dále jen „dodavatel“)

uzavírají tuto smlouvu na dodávku (dále jen „smlouva“), kterou se dodavatel zavazuje dodat objednateli předmět smlouvy specifikovaný v článku I. smlouvy a objednatel se zavazuje zaplatit cenu podle článku II. smlouvy, a to za podmínek dále ve smlouvě uvedených.

**Preamble**

Tato smlouva je uzavřena na základě výběrového řízení na veřejnou zakázku malého rozsahu s názvem „Expozice přírody – zvací prvek“. Smlouva je uzavírána v souladu s nabídkou dodavatele a rozhodnutím objednatele jako zadavatele veřejné zakázky systémové č. P26V00000057 (dále jen „veřejná zakázka“).

## **Článek I.**

### **Předmět smlouvy**

1. Předmětem této veřejné zakázky v rámci projektu je dodávka a montáž zvacího prvku dle části projektové dokumentace projektu Zámek Pardubice - vybudování návštěvnického centra a stálých expozic, která tvoří přílohu č. 3 této smlouvy, včetně instalace a montáže, zprovoznění, předvedení plné funkčnosti, dodání certifikátů, dopravy na místo plnění, koordinace poddodavatelů, dodání a instalaci potřebných součástí pro zabezpečení funkčnosti a provozu, prohlášení o shodě (dále jen „zboží“ nebo „předmět smlouvy“) dle položkového rozpočtu, který tvoří přílohu č. 2 této smlouvy. Součástí předmětu této smlouvy je rovněž poskytování záručního servisu za podmínek dle příslušných ustanovení smlouvy a obchodních podmínek, které jsou přílohou č. 1 této smlouvy.
2. Dodavatel se v souvislosti s dodávkou zboží zavazuje zajistit zejména:
  - a) co nejpresnější přeměření prostor, do kterých bude zboží dodávat,
  - b) dopravu zboží na místo plnění, jeho vybalení a kontrolu,
  - c) výrobu, instalaci a montáž zboží,
  - d) předání instrukcí a návodů k obsluze a údržbě zboží (manuálů) v českém jazyce, a to 1x v listinné podobě a 1x v elektronické podobě na CD,
  - e) odvoz a likvidaci všech obalů a dalších materiálů použitých při plnění veřejné zakázky na vlastní náklady, v souladu s ustanoveními zákona č. 541/2020 Sb., o odpadech, v platném znění,
  - f) odstraňování vad díla po záruční dobu,
  - g) koordinaci poddodávek,
  - h) při dopravě a instalaci zboží zabezpečit ochranu podlahových krytin, profilovaného podhledu, otvorových výplní, maleb a umělecké výzdoby budov, včetně instalovaného vybavení expozice před případným poškozením,
  - i) vzorky, technické listy a výrobní dokumentaci dle požadavků objednatele, uživatele a zpracovatele projektové dokumentace,
  - j) veškerá data pro 3D tisk včetně vypořádání autorských práv
  - k) spolupráci s dodavatelem vybavení expozice a dodavateli autorských děl.
3. Předmět smlouvy bude dodán v rozsahu, parametrech a kvalitě dle specifikace předmětu veřejné zakázky, čj. KUPA-1961/2026-1 dle projektové dokumentace, kterou vypracovala společnost Ateliér Masák & Partner, s.r.o., Rooseveltova 39/575, Praha 6, která je nedílnou součástí příslušné výzvy k podání nabídek na veřejnou zakázku a dle položkového rozpočtu, který tvoří přílohu č. 2 smlouvy.
4. Dodavatel prohlašuje, že kvalitativní a technické vlastnosti zboží odpovídají požadavkům stanoveným obecně závaznými právními předpisy, zejména zákonem č. 22/1997 Sb. o technických požadavcích na výrobky, ve znění pozdějších předpisů, harmonizovanými českými technickými normami a ostatními ČSN a požadavkům stanoveným zadavatelem v zadávacích podmínkách k veřejné zakázce.

## **Článek II.**

### **Cena**

1. Cena, kterou je objednatel povinen zaplatit dodavateli za řádné dodání předmětu smlouvy, činí:

|                        |                  |
|------------------------|------------------|
| cena celkem bez DPH    | 1 480 000,00 Kč  |
| DPH 21 %               | 310 800,00 Kč    |
| cena celkem včetně DPH | 1 790 800,00 Kč. |

Položkový rozpočet tvoří přílohu č. 2 této smlouvy.

2. Cena včetně DPH je cena pevná, nejvýše přípustná a nepřekročitelná a zahrnuje veškeré náklady dodavatele (zejména clo, obaly, manuály, zaškolení obsluhy, dopravu, montáž, instalaci, pojištění, likvidaci obalů, zabezpečení vhodné ochrany výtahu, záruční servis,) vzniklé v souvislosti s plněním popsáním v čl. I. této smlouvy včetně koordinace poddodávek a finanční vlivy (inflační, kurzový) po celou dobu realizace dodávky.
3. Cena může být měněna pouze v souvislosti se změnou daňových předpisů majících prokazatelný vliv na uvedenou cenu.
4. Objednatel se zavazuje uhradit dodavateli cenu uvedenou v odstavci 1. tohoto článku na základě faktur vystavených v souladu s dalšími podmínkami uvedenými v této smlouvě a způsobem uvedeným v ustanovení I. přílohy č. 1 této smlouvy (obchodní podmínky).

### **Článek III.** **Termín plnění, místo plnění**

1. Předpokládaný termín předání místa plnění je leden 2027. Předmět smlouvy bude řádně splněn ze strany dodavatele do nejpozději do 8 týdnů od předání místa plnění, a to podle podmínek dále uvedených v této smlouvě a v obchodních podmínkách. Příprava dodávky bude zahájena po účinnosti smlouvy.
2. Dodavatel nejpozději do konce září 2026 předloží technické podklady pro dodávku (výrobní dokumentaci, veškeré podklady pro tvorbu dat 3D tisku, data pro 3D tisk, vzorky výrobků a materiálů, technické listy) objednateli k odsouhlasení. „Fotodokumentace, která je součástí poskytnuté dokumentace zadavatelem je určena pro určení konkrétního druhu a jeho části. Pokud budou ze strany objednatele výhrady, je dodavatel povinen neprodleně je vyřešit a následně opět předložit ke kontrole a případnému odsouhlasení a to i opakovaně. Dodavatel bere na vědomí, že doba, po kterou řeší uvedené výhrady, nemá vliv na lhůtu pro plnění předmětu smlouvy. Objednatel požaduje předložení harmonogramu realizace do 30 dní od účinnosti této smlouvy. Harmonogram bude obsahovat jednotlivé položky rozpočtu včetně termínu předložení výrobní dokumentace a vzorků materiálů, případně termíny schůzek potřebných k odsouhlasení jednotlivých položek rozpočtu a jejich specifikace, pokud je bude objednatel požadovat. K předloženému se objednatel zavazuje vyjádřit nejpozději do 14 dní ode dne jejich předložení.
3. Dodavatel se zavazuje průběžně objednatele informovat o průběhu plnění harmonogramu a výroby předmětu smlouvy, a to na schůzkách svolávaných objednatelem zpravidla jednou měsíčně, kterých je dodavatel povinen se účastnit. Dodavatel umožní kontrolu jednotlivých částí dodávky přímo v prostorech dodavatele nebo jeho poddodavatelů a to uživatelem, zpracovatelem projektové dokumentace a zadavatelem.
4. Lhůtu pro realizaci předmětu smlouvy dle odstavce 1 lze prodloužit pouze v případě, kdy dodavatel nemohl realizovat předmět smlouvy z důvodů výhradně na straně objednatele (například stavební nepřipravenost místa plnění). V takovém případě se lhůta pro plnění přiměřeně prodlužuje o dobu, kdy dodavatel nemohl z uvedených důvodů předmět smlouvy realizovat. Tímto nejsou dotčena další ustanovení této smlouvy.
5. Místem plnění předmětu smlouvy je Východočeské muzeum v Pardubicích, Zámek 2, 530 02 Pardubice.
6. Předmět smlouvy se považuje podle této smlouvy za splněný, pokud zboží bylo: řádně předáno včetně příslušné dokumentace, instalováno a protokolárně převzato objednatelem formou zápisu o předání a převzetí.

7. Převzetí předmětu smlouvy jinými než oprávněnými a oběma stranám známými osobami nebude považováno za řádné.
8. Smluvní strany jsou povinny do 14 dnů od uzavření smlouvy společně sestavit a oprávněnými osobami ve věcech technických podepsat harmonogram plnění.

#### **Článek IV.** **Platební podmínky**

1. Objednatel neposkytuje dodavateli zálohy.
2. Dodavatel je oprávněn fakturovat jedno dílčí plnění předmětu smlouvy, a to až do výše ½ celkové ceny předmětu smlouvy bez DPH. Dílčí fakturaci je dodavatel oprávněn provést u zboží, které bylo fakticky dodáno na místo plnění. Dílčí fakturace bude za uvedených podmínek provedena k termínu odsouhlasení vybraných položek rozpočtu objednatel. Faktura bude obsahovat náležitosti dle ust. I. obchodních podmínek.
3. Zbytek ceny předmětu smlouvy bude fakturován dle ust. I., odst. 5 obchodních podmínek.
4. Lhůta splatnosti faktury je 30 dní ode dne jejího prokazatelného doručení objednateli.
5. Objednatel je oprávněn vrátit dodavateli bez zaplacení fakturu, která nemá náležitosti uvedené v Příloze 1 této smlouvy nebo vykazuje jiné vady. Současně s vrácením faktury sdělí objednatel dodavateli důvody vrácení. V závislosti na povaze vady je dodavatel povinen fakturu opravit nebo nově vyhotovit. Oprávněným vrácením faktury přestává běžet původní lhůta splatnosti faktury. Nová lhůta splatnosti začíná běžet ode dne doručení doplněné, opravené nebo nově vyhotovené faktury s příslušnými náležitostmi splňujícími podmínky této smlouvy objednateli.

#### **Článek V.** **Sankce, smluvní pokuty**

1. V případě porušení některých povinností daných dodavateli smlouvou má objednatel nárok, aniž by tím omezil svá ostatní práva vyplývající ze smlouvy, včetně práva na náhradu škody, vůči dodavateli uplatnit a dodavatel má povinnost zaplatit smluvní pokutu. Povinnosti podléhající smluvní pokutě, podmínky a výše smluvní pokuty jsou upraveny v čl. V Obchodních podmínek.

#### **Článek VI.** **Součásti smlouvy**

1. Následující přílohy tvoří nedílnou součást této smlouvy:  
Příloha č. 1 – Obchodní podmínky  
Příloha č. 2 – Položkový rozpočet  
Příloha č. 3 – Projektová dokumentace
2. Tyto přílohy jsou chápány jako vzájemně se vysvětlující a doplňující. V případě nejednoznačnosti nebo rozporů mají přednost ustanovení této smlouvy před ustanoveními výše uvedených příloh.

#### **Článek VII.** **Obecná a závěrečná ustanovení**

1. Tato smlouva nabývá platnosti okamžikem jejího podepsání poslední ze smluvních stran a účinnosti okamžikem jejího uveřejnění v registru smluv.

2. Smluvní strany se dohodly, že Pardubický kraj bezodkladně po uzavření této smlouvy odešle smlouvu k řádnému uveřejnění do registru smluv. O uveřejnění smlouvy Pardubický kraj bezodkladně informuje druhou smluvní stranu, nebyl-li kontaktní údaj této smluvní strany uveden přímo do registru smluv jako kontakt pro notifikaci o uveřejnění.
3. Smluvní strany berou na vědomí, že nebude-li smlouva zveřejněna ani 3 měsíce od jejího uzavření, je následujícím dnem zrušena od počátku s účinky případného bezdůvodného obohacení.
4. Ve věcech výslovně neupravených touto smlouvou se práva a povinnosti smluvních stran řídí zákonem č. 89/2012 Sb., občanský zákoník, ve znění pozdějších předpisů.
5. Smluvní strany uzavírají tuto smlouvu v souladu s Nařízením Evropského parlamentu a Rady (EU) 2016/679 ze dne 27. dubna 2016 o ochraně fyzických osob v souvislosti se zpracováním osobních údajů a o volném pohybu těchto údajů a o zrušení směrnice 95/46/ES (obecné nařízení o ochraně osobních údajů). Osobní údaje uvedené v této smlouvě, budou použity výhradně pro účely plnění této smlouvy nebo při plnění zákonem stanovených povinností. Podrobné informace o ochraně osobních údajů jsou dostupné na oficiálních stránkách Pardubického kraje [www.pardubickykraj.cz/gdpr](http://www.pardubickykraj.cz/gdpr).
6. Smluvní strany podpisem této smlouvy stvrzují, že její obsah a obsah příloh podrobně znají, je jim srozumitelný a souhlasí s ním. Smluvní strany prohlašují, že se smlouvou cítí být vázány, že ustanovení smlouvy jim jsou jasná a že tato byla uzavřena určitě, vážně a srozumitelně, na základě jejich pravé a svobodné vůle, nikoli za nápadně nevýhodných podmínek nebo v tísní, na důkaz čehož připojují níže své podpisy.
7. Neplatnost, neúčinnost nebo nevynutitelnost jakéhokoliv ustanovení smlouvy nemá vliv na platnost, účinnost nebo vynutitelnost ostatních ustanovení smlouvy. Smluvní strany mají povinnost takové ujednání okamžitě nahradit smluvním ujednáním bezvadným.
8. Jakékoliv změny smlouvy lze činit pouze písemně, a to formou vzestupně číslovaných dodatků, odsouhlasených a podepsaných oprávněnými zástupci obou smluvních stran. Změny osob oprávněných jednat ve věcech technických, k podpisu protokolu o předání a převzetí dodávky se považují za provedené dnem doručení doporučeného dopisu druhé smluvní straně.
9. Smlouva je vyhotovena v elektronické podobě v jednom elektronickém vyhotovení s připojenými digitálními podpisy obou smluvních stran, tj. podepsána způsobem, se kterým zvláštní právní předpis (zákon č. 297/2016 Sb., zákon č. 300/2008 Sb.) spojuje účinky vlastnoručního podpisu.
10. Právní jednání bylo schváleno Radou Pardubického kraje dne 10. 3. 2026 usnesením č. R/896/26.

Za objednatele:

Za dodavatele:

.....  
Pardubický kraj  
JUDr. Martin Netolický, Ph.D.  
hejtman Pardubického kraje

.....  
Kmošek & Kmošek s.r.o.  
Ing. Jiří Kmošek  
jednatel společnosti

## **Obchodní podmínky**

### **Ustanovení I.**

#### **Platební a fakturační podmínky**

1. Právo dodavatele na vystavení faktury vzniká až po podpisu předávacího protokolu smluvními stranami, pokud není dohodnuto jinak.
2. Faktura bude adresována:  
Pardubický kraj  
Komenského náměstí 125  
532 11 Pardubice  
IS DS: z28bwu9
3. Veškeré účetní doklady, každá faktura, musí mít náležitosti daňového dokladu ve smyslu ust. § 28 odst. 2 zákona č. 235/2004 Sb., o dani z přidané hodnoty, ve znění pozdějších předpisů.
4. Cena bude objednatelem uhrazena na účet dodavatele uvedený v záhlaví smlouvy, a to na základě faktury vystavené dodavatelem. Faktura může být vystavena nejdříve dne následujícího po dni podepsání předávacího protokolu.
5. Nebude-li na faktuře uvedeno jinak, bude objednatel platit fakturovanou částku vždy na ten účet dodavatele, který je správcem daně zveřejněn způsobem umožňujícím dálkový přístup dle ust. § 109 odst. 2 písm. c) zákona č. 235/2004 Sb., o dani z přidané hodnoty, ve znění pozdějších předpisů. Jestliže bude na faktuře uveden jiný účet dodavatele, než takto zveřejněný, bere dodavatel na vědomí, že objednatel je bez dalšího oprávněn zaplatit na uvedený účet pouze fakturovanou částku bez DPH; objednatel v takovém případě zaplatí DPH přímo na účet správce daně. O takovémto postupu dodatečně písemně informuje dodavatele.
6. Pokud je v okamžiku fakturace o dodavateli zveřejněna způsobem umožňujícím dálkový přístup skutečnost, že je nespolehlivým plátcem a vzniká tak ručení dle ust. § 109 odst. 3 zákona č. 235/2004 Sb., o dani z přidané hodnoty, ve znění pozdějších předpisů, bere dodavatel na vědomí, že objednatel je bez dalšího oprávněn zaplatit na účet dodavatele pouze fakturovanou částku bez DPH; objednatel v takovém případě zaplatí DPH přímo na účet správce daně. O takovémto postupu dodatečně písemně informuje dodavatele.
7. Úhradou se rozumí odepsání fakturované částky z účtu objednatele.

### **Ustanovení II.**

#### **Způsob provádění**

1. Dodavatel bude při zajišťování dodávek vybavení postupovat s odbornou péčí. Dodávky, práce a služby, které jsou předmětem smlouvy, dodavatel provede v takovém rozsahu a jakosti, aby dodávka vybavení odpovídala podmínkám stanoveným smlouvou a obvyklému účelu použití.
2. Dodavatel je povinen dodat zboží ve sjednané době v požadovaném množství, jakosti a provedení a v souladu s dalšími podmínkami stanovenými smlouvou. Dodavatel se zavazuje zajistit v rámci dodávky zboží především veškeré práce dle požadavků

objednatele a úplné a včasné provedení všech prací nutných pro řádné dodání vybavení bez vad a další plnění, jejichž provedení je pro řádné a včasné dodání vybavení nezbytné.

3. Dodavatel je povinen při zajišťování dodávek vybavení dodržovat veškeré bezpečnostní předpisy, veškeré zákony a jejich prováděcí vyhlášky, pokud se vztahují k zajišťování dodávek vybavení a týkají se činnosti dodavatele, bezpečnosti práce, požární ochrany a ochrany životního prostředí. Pokud porušením těchto předpisů dodavatelem vznikne škoda, nese náklady dodavatel.
4. Dodavatel je povinen dodržet u použitých obalů recyklovatelný materiál, nebo materiál z obnovitelných zdrojů, nebo obalový systém pro opakované použití. Všechny obalové materiály musí být dále snadno ručně oddělitelné na části tvořené jedním materiálem.
5. Zboží musí vyhovovat všem normám a právním předpisům platným v České republice.
6. Dodavatel prohlašuje, že mu jsou známy technické, kvalitativní a specifické podmínky, za nichž se předmět smlouvy musí realizovat a které se týkají zejména skutečnosti, že místo plnění je národní kulturní památkou a jakékoli jeho poškození může způsobit rozsáhlé škody.
7. Dodavatel je odpovědný za veškeré škody způsobené na majetku objednatele v souvislosti s montáží dodávek a je povinen je uvést do původního stavu nejpozději do 30 dní od doručení výzvy k odstranění škody. Na škodu, která byla způsobena jinou osobou je dodavatel povinen bezodkladně upozornit.

### **Ustanovení III.**

#### **Bezpečnost práce, jakost díla, zabezpečení a prověření jakosti**

1. Dodavatel ručí za to, že veškeré dodávky a související služby budou provedeny v jakosti sjednané smlouvou.
2. Dodavatel bude odpovídat za množství, jakost, provedení a kompletnost dodaného vybavení v rozsahu smlouvy, za použitý materiál. Bude odpovídat za to, že předmět plnění bude mít vlastnosti stanovené zadávací dokumentací, platnými právními předpisy, všeobecně závaznými technickými předpisy, veškerými platnými technickými normami, které se vztahují k činnosti dodavatele v rámci plnění smlouvy, dále vlastnosti dohodnuté smlouvou, eventuálně vlastnosti obvyklé.
3. Dodavatel je povinen objednateli nebo jeho zástupci umožnit v průběhu realizace smlouvy kontrolu dodávaného vybavení a jakékoliv jeho části, aby se objednatel mohl ujistit, že jsou v souladu se smlouvou.
4. Pokud by jakákoliv zkontrolovaná část dodávaného vybavení nevyhovovala specifikacím dle smlouvy, může ji objednatel odmítnout a dodavatel musí buď odmítnutou část dodávaného vybavení nahradit novým nezávadným plněním, nebo v případě souhlasu objednatele provést všechny úpravy (změny) nezbytné pro splnění specifikovaných požadavků, a to bezúplatně.

### **Ustanovení IV.**

#### **Záruka, záruční servis a odpovědnost za vady**

1. Dodavatel odpovídá za správnost a úplnost dodání předmětu smlouvy podle smlouvy, zadávací dokumentace, platných norem a souvisejících platných předpisů.

2. Dodavatel se zavazuje, že si zboží zachová za níže vymezených podmínek pro něj obvyklé vlastnosti, a že bude způsobilé k užití k obvyklému a předpokládanému účelu.
3. Dodavatel poskytuje po určenou záruční dobu záruku za bezvadnost předmětu smlouvy, tj. záruku za všechny vlastnosti, které má předmět smlouvy mít zejména dle smlouvy, dle jednotlivých požadavků a pokynů objednatele, případně ostatních pověřených osob. Dodavatel prohlašuje, že předmět smlouvy si po tuto dobu zachová všechny takové vlastnosti, funkčnost a stanovenou účelovou způsobilost. Za vadu se považují i vady v dokladech nutných pro užívání věci.
4. Záruční doba poskytnutá dodavatelem na jakost zboží je stanovena v délce **60 měsíců**. Záruka počíná běžet ode dne jeho uvedení do provozu, tedy po kompletním převzetí předmětu plnění a podepsáním závěrečného předávacího protokolu.
5. Dodavatel se zavazuje zajistit servisní kontakt nejpozději do následujícího pracovního dne po nahlášení závady. Doba nástupu servisního technika na opravu je do 48 hodin v pracovní dny a 72 hodin v den pracovního volna, klidu nebo svátku po nahlášení závady.
6. Vada na předmětu smlouvy, která se vyskytne v průběhu záruční doby, bude objednatelem oznámena bez zbytečného odkladu dodavateli a tento zahájí práce na odstranění vady bezodkladně, pokud se objednatel s dodavatelem nedohodnou písemně jinak. Vada bude odstraněna nejpozději do **30 pracovních dní** po jejím nahlášení dodavateli, nedohodnou-li se smluvní strany jinak. Pokud to charakter zjištěné vady bude umožňovat, odstraní dodavatel vadu v místě plnění. Objednatel může požadovat i dodání nového zboží bez vad, pokud to není vzhledem k povaze vady nepřiměřené, ale pokud se vada týká pouze součásti zboží, může objednatel požadovat jen výměnu součásti. Právo na dodání nového zboží, nebo výměnu součásti má objednatel i v případě odstranitelné vady, pokud nemůže zboží řádně užívat pro opakovaný výskyt vady po opravě nebo pro větší počet vad.
7. Dodavatel odpovídá za vady, jež má zboží v době jeho uvedení do plného provozu, a dále odpovídá za vady zboží zjištěné v záruční době.
8. Dodavatel je povinen vadu odstranit na vlastní náklady.
9. V případě opravy vadných částí předmětu smlouvy se záruční doba prodlouží o dobu, po kterou nemohl být v důsledku zjištěné vady předmět smlouvy užíván vůbec nebo mohl být užíván jen v rozsahu nižším než obvyklém.
10. Dodavatel je povinen zajistit bezodkladné a bezplatné odstranění reklamovaných závad po celou dobu záruční lhůty. Reklamací lze uplatnit do posledního dne záruční doby, přičemž i reklamace odeslaná objednatelem v poslední den záruční doby se považuje za včas uplatněnou.
11. Odstranění vady nemá vliv na nárok objednatele vůči dodavateli na zaplacení smluvních pokut a náhradu škod souvisejících s vadami předmětu smlouvy.
12. V případě odpovědnosti dodavatele za vady platí dále zákon č. 89/2012 Sb., občanský zákoník, ve znění pozdějších předpisů. Práva z odpovědnosti za vady výslovně neupravená tímto článkem se řídí § 2113 a násl. zákona č. 89/2012 Sb., občanský zákoník.
13. V případě poruchy zboží, jejíž oprava by trvala déle, než je výše uvedeno nebo bylo odlišně dohodnuto, dodavatel poskytne dle charakteru zboží vlastní náhradní zboží

stejně úrovně zdarma po celou dobu opravy, pokud nebude dohodnuto jinak. Během záruční doby se dodavatel zavazuje zajistit bezplatně všechny periodické prohlídky, technické kontroly a validace zboží, vyplývá-li povinnost k jejich provádění z platných obecně závazných právních předpisů nebo z pokynů výrobce zboží.

#### **Ustanovení V. Zajištění plnění povinností**

1. V případě prodlení dodavatele s plněním dle smlouvy je stanovena smluvní pokuta ve výši 0,1 % z celkové ceny plnění za každý den prodlení.
2. V případě prodlení objednatele se zaplacením ceny je stanovena smluvní pokuta ve výši 0,05 % z dlužné částky za každý den prodlení.
3. V případě porušení povinnosti uvedené v ustanovení čl. II odst. 4 těchto obchodních podmínek je dodavatel povinen zaplatit smluvní pokutu ve výši 1.000,- Kč za každý jednotlivý případ porušení.
4. Dodavatel zaplatí smluvní pokutu podle smlouvy na účet objednatel do 14 dnů po obdržení vyúčtování smluvní pokuty. Objednatel je oprávněn, zejména v případě, kdy zhotovitel ve stanovené lhůtě neuhradí smluvní pokutu, odečíst ze svých závazků vůči dodavateli své finanční nároky na smluvní pokutu, kterou dodavateli vyúčtuje.
5. Pokud není v ostatních ustanoveních smlouvy uvedeno jinak, zaplacení smluvní pokuty dodavatelem objednateli nezavazuje dodavatele závazku splnit povinnosti dané mu smlouvou.
6. Oprávněnost nároku na smluvní pokutu není podmíněna žádnými formálními úkony ze strany objednatele.
7. Ujednáním smluvní pokuty není dotčeno právo objednatele na náhradu škody vzniklé z porušení povinnosti, ke kterému se tato smluvní pokuta vztahuje. Objednatel je oprávněn požadovat náhradu případné škody způsobené porušením povinnosti, na kterou se vztahuje smluvní pokuta, v plné výši.

#### **Ustanovení VI. Odstoupení od smlouvy**

1. Každá ze stran má právo bez zbytečného odkladu odstoupit od smlouvy v případě podstatného porušení smlouvy a dále v případě porušení smlouvy, které nebylo v dodatečné 10 denní lhůtě stanovené ke sjednání nápravy ani přes písemnou výzvu napraveno.
2. Podstatným porušením smlouvy se vedle důvodů uvedených v občanském zákoníku rozumí zejména:
  - a. dodavatel se zpozdil s plněním jakékoliv ze svých povinností (zejména nedodržel termín plnění) stanovených touto smlouvou o více než 15 dnů, nedohodnou-li se strany písemně jinak,
  - b. dodavatel nedodržel technologický postup nebo nepoužil materiál v odpovídající kvalitě, což se zjistí až dodatečně,
  - c. dodavatel přestal plnit podmínky uvedené v Nařízení Rady (EU) 2022/576 ze dne 8. 4. 2022,

- d. objednatel se zpozdil s plněním jakékoliv ze svých povinností (zejména nedodržel termín úhrady ceny) stanovených touto smlouvou o více než 15 dnů; nedohodnou-li se strany písemně jinak.

Dokud dodavatel nevyužije svého práva odstoupit od této smlouvy, z důvodu prodlení uhradí objednatel dodavateli úrok z prodlení ve výši 0,05 % z ceny dle čl. II. smlouvy včetně DPH, a to za každý den prodlení.

3. V případě odstoupení objednatele od smlouvy z důvodu podstatného porušení smlouvy dodavatele nemá dodavatel nárok na zaplacení ceny podle čl. II. smlouvy, a to ani na její poměrnou část, pokud se objednatel s dodavatelem nedohodnou písemně jinak. Dodavatel je pouze oprávněn žádat po objednateli to, o co se objednatel obohatil. Odstoupením od smlouvy není dotčen nárok objednatele na náhradu případné škody.
4. V případě odstoupení dodavatele od smlouvy z důvodu podstatného porušení smlouvy objednatelem, nemá dodavatel nárok na úhradu ceny. Odstoupením od smlouvy není dotčen nárok dodavatele na náhradu případné škody.

#### **Ustanovení VII.**

##### **Předání předmětu smlouvy, přechod vlastnictví**

1. Předmět smlouvy bude předán objednateli v místě plnění uvedeném v odstavci 6. článku III. smlouvy.
2. Předmět smlouvy je splněn okamžikem podepsání závěrečného předávacího protokolu, a to bezodkladně po dodání předmětu smlouvy, montáži, instalaci, uvedení do provozu a zaškolení obsluhy. Podepsáním závěrečného předávacího protokolu přechází vlastnické právo na objednatele.

#### **Ustanovení VIII.**

##### **Licenční ujednání**

1. Dodavatel prohlašuje, že má k předmětu plnění plné a neomezené autorské právo a že je oprávněn s tímto dílem disponovat a poskytovat k němu licenci ve výše uvedeném rozsahu. Dodavatel odpovídá za veškerou škodu, která objednateli vznikne v důsledku toho, ukáže-li se toto prohlášení nesprávné či neúplné a zavazuje se, že vyrovná případné nároky jiných autorů a uhradí veškerou škodu, která by v důsledku nepravdivosti tohoto prohlášení dodavateli objednateli vznikla.
2. Dodavatel poskytuje objednateli na dobu neurčitou výhradní licenci (zhotovitel tedy nemůže dílo poskytnout jiným osobám) pro všechny způsoby užití známé v době uzavření smlouvy. Objednatel je oprávněn použít dílo – předmět této smlouvy – pro účely vyplývající z této smlouvy a vykonávat k dílu majetková práva dle hlavy I díl 3 oddíl 3 zákona č. 121/2000 Sb., autorský zákon, zejména pro účely poskytnutí tohoto předmětu plnění účastníkům výběrových řízení na zhotovitele navazujících děl (má právo jej zveřejnit), poskytnutí tohoto předmětu plnění pro účely rozvedení předmětu plnění v dalším procesu realizace navazujících děl, pro účely dalšího rozpracování a realizování příslušného díla, to vše vždy i prostřednictvím třetích osob.

#### **Ustanovení IX.**

##### **Závěrečná ujednání**

1. Jakékoliv změny smlouvy jsou platné pouze tehdy, jestliže byly dohodnuty formou číslovaného dodatku ke smlouvě podepsaného oběma smluvními stranami. Tyto dodatky

budou tvořit nedílnou součást smlouvy. Změny kontaktních osob se považují za provedené dnem doručení doporučeného dopisu druhé smluvní straně.

2. Dodavatel je povinen mít po dobu plnění uvedenou v čl. III. smlouvy, uzavřenou platnou a účinnou pojistnou smlouvu, jejímž předmětem je pojištění odpovědnosti za škodu způsobenou dodavatelem třetí osobě v minimální výši pojistného plnění 1 000 000,- Kč. Dodavatel je povinen předložit objednateli kopii pojistné smlouvy případně potvrzení pojistitele nejpozději v okamžiku zahájení montáže na místě samém. Porušení povinnosti dle věty první je považováno za podstatné porušení smlouvy.

## KRYCÍ LIST ROZPOČTU

### Zámek Pardubice - vybudování návštěvnického centra a stálých expozic

#### Identifikační údaje účastníka

|                     |                                |        |            |
|---------------------|--------------------------------|--------|------------|
| Název společnosti:  | Kmošek & Kmošek s.r.o.         | IČ:    | 10940260   |
| Adresa společnosti: | Na Láncích 15, 570 01 Litomyšl | DIČ:   | CZ10940260 |
| Telefon:            |                                | Email: |            |

## REKAPITULACE

|                                                                      |  |
|----------------------------------------------------------------------|--|
| Zámek Pardubice - vybudování návštěvnického centra a stálých expozic |  |
|----------------------------------------------------------------------|--|

|                                                                                |                  |
|--------------------------------------------------------------------------------|------------------|
| <b>S: Zámek Pardubice - vybudování návštěvnického centra a stálých expozic</b> | <b>1 480 000</b> |
| <b>A.3.: Vybavení expozice - zvací prvek</b>                                   | <b>1 480 000</b> |
| <b>A.3.1.: Architektonicko stavební řešení</b>                                 | <b>1 375 000</b> |
| <b>Z.3.1...: Vedlejší rozpočtové náklady</b>                                   | <b>105 000</b>   |



**OCEA s.r.o.**  
Londýnská 334/83, 120 00 Praha 2 - Vinohrady  
tel.: XXXXXXXXXX  
mail: info@oceac.cz


|                              |                     |
|------------------------------|---------------------|
| <b>Cena celkem (bez DPH)</b> | <b>1 480 000.00</b> |
| DPH 21%                      | 310 800.00          |
| <b>Cena celkem (vč.DPH)</b>  | <b>1 790 800.00</b> |

## REKAPITULACE

| Popis                                                                          | Cena             |
|--------------------------------------------------------------------------------|------------------|
| <b>S: Zámek Pardubice - vybudování návštěvnického centra a stálých expozic</b> | <b>1 480 000</b> |
| <b>A.3...: Vybavení expozice - zvací prvek</b>                                 | <b>1 480 000</b> |
| <b>A.3.1.: Architektonicko stavební řešení</b>                                 | <b>1 375 000</b> |
| <b>A.3.1.6.: Prvky</b>                                                         | <b>1 375 000</b> |
| <b>Z.3.1...: Vedlejší rozpočtové náklady</b>                                   | <b>105 000</b>   |
| <b>Z.3.1.01...: Vedlejší rozpočtové náklady</b>                                | <b>105 000</b>   |
| <b>Celkem (bez DPH)</b>                                                        | <b>1 480 000</b> |
| DPH                                                                            | 310 800          |
| 21%                                                                            | 310 800          |
|                                                                                | –                |
| <b>Celkem (včetně DPH)</b>                                                     | <b>1 790 800</b> |

| Poř.                                                                    | Uživ. kód | Kód               | Popis   | MJ     | Výměra | Jedn. Cena   | Cena      | Cenová soustava |
|-------------------------------------------------------------------------|-----------|-------------------|---|--------|--------|--------------|-----------|-----------------|
| S: Zámek Pardubice - vybudování návštěvnického centra a stálých expozic |           |                   |   |        |        |              | 1 480 000 |                 |
| A.3.: Vybavení expozice - zvací prvek                                   |           |                   |   |        |        |              | 1 480 000 |                 |
| A.3.1.: Architektonicko stavební řešení                                 |           |                   |   |        |        |              | 1 375 000 |                 |
| A.3.1.6.: Prvky                                                         |           |                   |   |        |        |              | 1 375 000 |                 |
| A.3.1.6.99: Ostatní prvky                                               |           |                   |   |        |        |              | 1 375 000 |                 |
| A.3.1.6.99.01: Ostatní prvky                                            |           |                   |   |        |        |              | 1 375 000 |                 |
| 1                                                                       | VE-X-28   | A.3.1.6.99.01_031 | Zvací prvek. Další specifikace viz výkaz prvků D.1.1.c.4.2.2   | ks     | 1.000  | 1 375 000.00 | 1 375 000 | vlastní         |
| Z.3.1...: Vedlejší rozpočtové náklady                                   |           |                   |   |        |        |              | 105 000   |                 |
| Z.3.1.01...: Vedlejší rozpočtové náklady                                |           |                   |   |        |        |              | 105 000   |                 |
| V09: Ostatní náklady                                                    |           |                   |   |        |        |              | 105 000   |                 |
| V09.: Ostatní náklady                                                   |           |                   |   |        |        |              | 105 000   |                 |
| 2                                                                       |           | V09_A.3_001       | Ostatní kompletační a koordinační činnost potřebná pro kompletní provedení prací a dodávek včetně koordinace s ostatními dodavateli na stavbě současně působícími | soubor | 1.000  | 40 000.00    | 40 000    | vlastní         |
| 3                                                                       |           | V09_A.3_002       | Zpracování dílenské dokumentace a dokumentace skutečného provedení                                                                                                | soubor | 1.000  | 25 000.00    | 25 000    | vlastní         |
| 4                                                                       |           | V09_A.3_003       | Ostatní náklady vyplývající ze smlouvy o dílo: vypořádání autorských práv a licencí, uvedení do provozu, zaškolení obsluhy atd.                                   | soubor | 1.000  | 40 000.00    | 40 000    | vlastní         |

POZIČNÍ VÝKRES 1.NP VNITŘNÍ VYBAVENÍ - NÁVŠTĚVNICKÉ CENTRUM, VSTUP DO EXPOZICE (1:100)

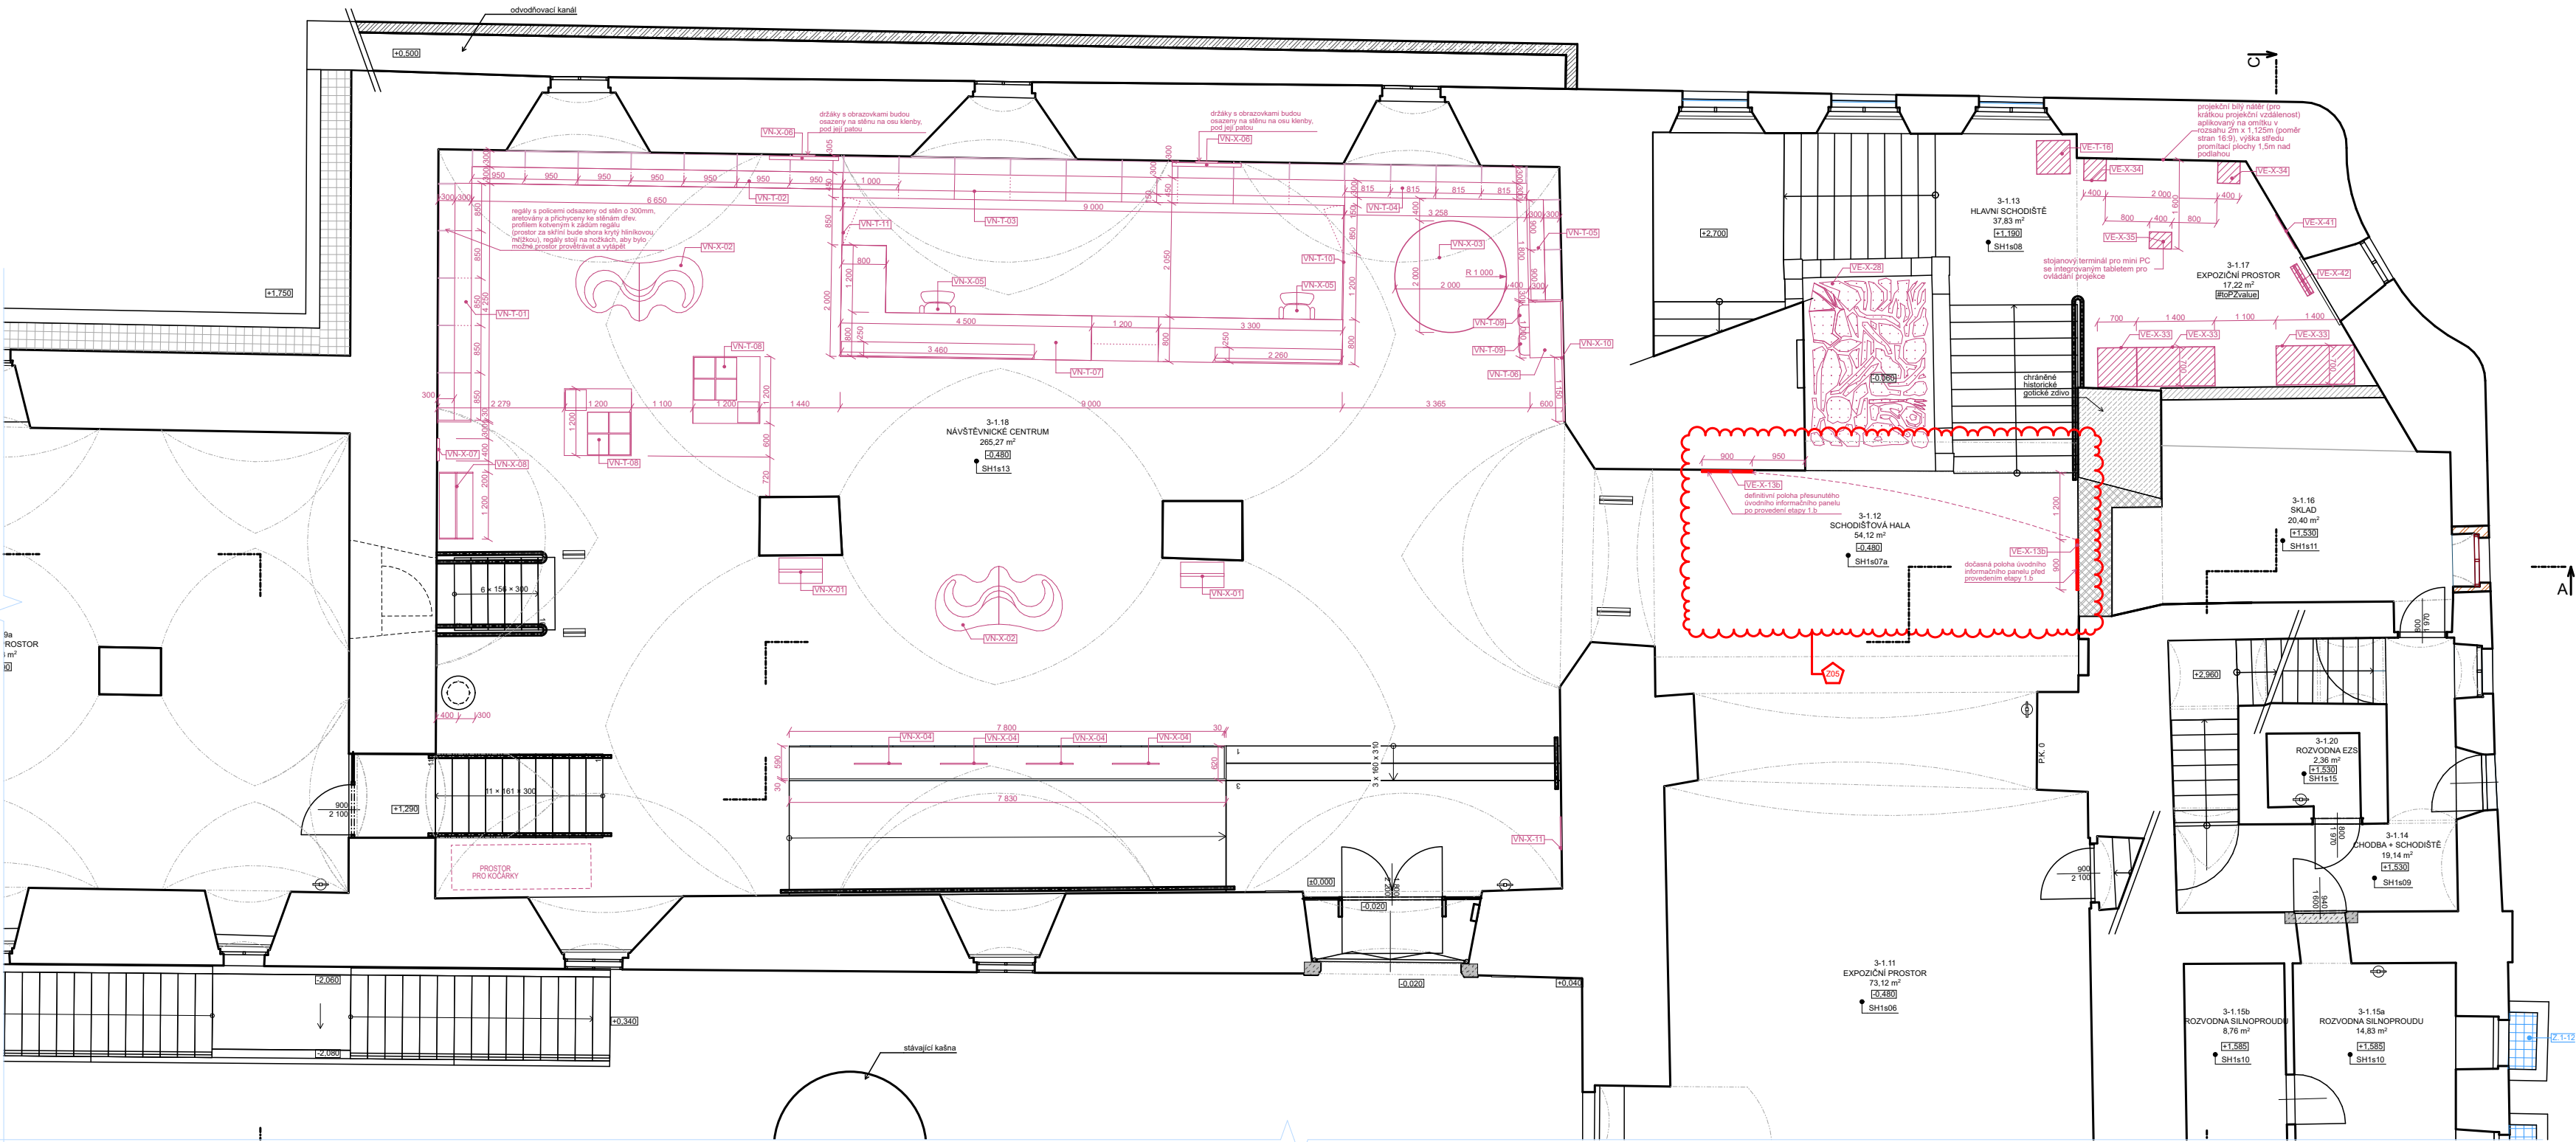

- LEGENDA**
- LEGENDA REKONSTRUKČNÍCH ZÁSAHŮ
- STÁVAJÍCÍ KONSTRUKCE
  - NOVÉ, NAVRHOVANÉ KONSTRUKCE - ETAPA 1a
  - NOVÉ, NAVRHOVANÉ KONSTRUKCE - ETAPA 1b
  - REPASOVANÉ KONSTRUKCE
  - RESTAUROVANÉ KONSTRUKCE
  - NAVRHOVANÝ NÁBYTEK A PRVKY EXPOZICE

- LEGENDA STAVEBNÍCH HMOT**
- STÁVAJÍCÍ KONSTRUKCE
  - ZDIVO Z DĚROVANÝCH CIHEL (např. POROTHERM 15 PD NA MALTU M10)
  - SKLENĚNÁ PŘÍČKA
  - MŘÍŽ ANGLICKÉHO DVORKU
  - KÁMEN, ZDIVO KAMENNÉ

- LEGENDA ZNAČENÍ PRVKŮ A VÝROBKŮ**
- ZNAČENÍ PRVKŮ DLE DRUHŮ:
- VNITŘNÍ VYBAVENÍ NÁVŠTĚVNICKÉHO CENTRA
- TRUHLÁRSKÉ A TESÁRSKÉ PRVKY VNITŘNÍHO VYBAVENÍ - viz dokumentace vnitřního vybavení
  - OSTATNÍ PRVKY VNITŘNÍHO VYBAVENÍ - viz dokumentace vnitřního vybavení
- VNITŘNÍ VYBAVENÍ EXPOZICE
- TRUHLÁRSKÉ A TESÁRSKÉ PRVKY VNITŘNÍHO VYBAVENÍ - viz dokumentace vnitřního vybavení
  - OSTATNÍ PRVKY VNITŘNÍHO VYBAVENÍ - viz dokumentace vnitřního vybavení

| Tabulka místností části půdorysu 1.NP |                          |                                  |                                 |                  |           |
|---------------------------------------|--------------------------|----------------------------------|---------------------------------|------------------|-----------|
| Č.                                    | Název místnosti          | Geometrické parametry místnosti  |                                 |                  |           |
|                                       |                          | Plocha podlahy [m <sup>2</sup> ] | Plocha stropu [m <sup>2</sup> ] | Světla výška [m] | Obvod [m] |
| 3-1.02                                | ZÁZEMÍ PRO NOČNÍ OSTRUHU | 36,42                            | 51,00                           | 2,32 - 3,24      | 28,70     |
| 3-1.03                                | CHODBA                   | 11,97                            | 16,80                           | 0,00 - 3,45      | 15,11     |
| 3-1.04                                | CHODBA                   | 12,55                            | 17,60                           | 2,00 - 2,20      | 22,78     |
| 3-1.05                                | CHODBA                   | 7,35                             | 10,30                           | 2,00 - 3,55      | 13,54     |
| 3-1.06                                | DEPOZITÁŘ                | 14,68                            | 20,55                           | 3,37 - 3,54      | 16,39     |
| 3-1.07                                | DEPOZITÁŘ                | 14,50                            | 20,30                           | 3,40 - 3,54      | 16,26     |
| 3-1.08                                | DEPOZITÁŘ                | 14,40                            | 20,20                           | 3,41 - 3,54      | 15,78     |
| 3-1.09                                | VSTUP                    | 37,70                            | 37,70                           | 3,42             | 28,71     |
| 3-1.10                                | ZÁZEMÍ ZAMĚTNANCŮ        | 39,59                            | 55,44                           | 0,00 - 3,64      | 73,00     |
| 3-1.11                                | EXPOZIČNÍ PROSTOR        | 73,12                            | 102,37                          | 0,00 - 3,16      | 38,03     |
| 3-1.12                                | SCHODIŠŤOVÁ HALA         | 54,12                            | 52,32                           | 3,98             | 39,33     |
| 3-1.13                                | HLAVNÍ SCHODIŠTĚ         | 37,83                            | 43,50                           | 7,76             | 34,51     |


POZNÁMKY

- DOKUMENTACE JE ZPRACOVÁNA V ÚROVNI DOKUMENTACE PRO PROVÁDĚNÍ STAVBY DLE PLATNÉ VYHLÁŠKY O DOKUMENTACI STAVEB, SOUČÁSTÍ DOKUMENTACE NENÍ DOKUMENTACE PRO POMOCNÉ PRÁCE A KONSTRUKCE, VÝROBNĚ TECHNICKÁ DOKUMENTACE VÝROBKŮ DODANÝCH NA STAVBU, VÝKRESY PREFABRIKÁTŮ A MONTÁŽNÍ DOKUMENTACE. DODAVATELSKOU DOKUMENTACÍ ZPRACUJE V PLNÉM ROZSAHU GENERÁLNÍ ZHOTOVITEL STAVBY. SOUČÁSTÍ DOKUMENTACE JE DÁLE DOKUMENTACE VNITŘNÍHO VYBAVENÍ.
- DOKUMENTACE JE ZPRACOVÁNA PODLE PLATNÝCH LEGISLATIVNÍCH PODKLADŮ A TECHNICKÝCH NOREM, POKUD TO NENÍ V ROZPORU S POŽADAVKY PAMÁTKOVÉ PÉČE A ZÁSADAMI OCHRANY PAMÁTKOVÉ HDNOTY OBJEKTU.
- PROJEKTOVÁ DOKUMENTACE BYLA ZPRACOVÁNA NA ZÁKLADĚ AKTUÁLNÍHO STAVU INFORMACÍ A ZNALOSTÍ O OBJEKTU V ČASE PROJEKČNÍCH PRACÍ (2021/2023), VZHLEDEM K CHARAKTERU PAMÁTKOVÉ CHRÁNĚNÉHO OBJEKTU A JEHO AKTUÁLNÍMU PROVOZU NEMOHLY BYT ZPRACOVÁNY KOMPLETNÍ PRŮZKUMY ZEJMÉNA DESTRUKTIVNÍHO CHARAKTERU A PRŮZKUMY NEPRÍSTUPNÝCH PROSTOR.
- DOKUMENTACE JE ZPRACOVÁNA NA ZÁKLADĚ GEODETICKÉHO ZAMĚŘENÍ SPOLEČNOSTI STAR PARDUBICE Z r. 2007
- BOURÁNÍ NOSNÝCH KONSTRUKCÍ A KLENEB, PODCHYTÁVÁNÍ STÁVAJÍCÍCH KONSTRUKCÍ A VÝSTAVBU NOVÝCH NOSNÝCH KONSTRUKCÍ JE NUTNÉ PROVÁDĚT DLE DOKUMENTACE A POSTUPU PRACÍ POPSANÉM VE STAVEBNĚ KONSTRUKČNÍ ČÁSTI.
- V PŘÍPADĚ JAKÉKOLI NÁLEZOVÉ SITUACE, POŽADAVKŮ NA ZMĚNY ŘEŠENÍ ČI ROZPORŮ PROVÁDĚNÝCH PRACÍ S DOKUMENTACÍ JE NUTNÉ KONTAKTOVAT GENERÁLNÍHO PROJEKTANTA STAVBY, ZÁSTUPCE STAVEBNÍKA A ODPOVĚDNÉ PRACOVNÍKY PAMÁTKOVÉ PÉČE.
- VEŠKERÉ UVEDENÉ ROZMĚRY JE TŘEBA OVĚŘIT PŘÍMO NA STAVBĚ PŘED ZAPOČETÍM VÝROBY, RESP. REALIZACÍ NAVRŽENÝCH PRACÍ.
- PŘED ZAHÁJENÍM VÝKOPOVÝCH A ZEMNÍCH PRACÍ BUDE VYTÝČENA POLOHA STÁVAJÍCÍCH INŽENÝRSKÝCH SÍTÍ.
- VEŠKERÉ VÝKOPOVÉ PRÁCE VČETNĚ VÝKOPŮ V KLENBÁCH BUDOU PROVÁDĚNY POD ARCHEOLOGICKÝM DOHLEDEM.
- ARCHITEKTONICKO STAVEBNÍ ČÁST PROJEKTOVÉ DOKUMENTACE JE NUTNÉ KOORDINOVAT SE VŠEMI PROFESEMI.
- VEŠKERÉ POVRCHOVÉ MATERIÁLY, VČETNĚ JEJICH ÚPRAV A BAREVNÝCH ŘEŠENÍ, BUDOU NA STAVBĚ VZORKOVÁNY A ODSOULHASENY AUTORSKÝM DOZOREM, ZÁSTUPCI STAVEBNÍKA A ODPOVĚDNÝMI PRACOVNÍKY PAMÁTKOVÉ PÉČE.
- NOVÉ ZDIVO BUDE DŮKLADNĚ PROVAZOVÁNO DO KAPES VE STÁVAJÍCÍM ZDIVU.
- VEŠKERÉ HISTORICKÉ POVRCHY, KONSTRUKCE A UMĚLECKO-ŘEMESLNÉ PRVKY BUDOU DŮSLEDNĚ MECHANICKY OCHRÁNĚNY PŘED POŠKOZENÍM, PŘÍPADNÁ POŠKOZENÍ BUDOU OPRÁVENA NA NÁKLADY ZHOTOVITELE.
- VEŠKÉRY PŮVODNÍ STAVEBNÍ MATERIÁL A DEMONTOVANÉ HISTORICKÉ PRVKY, KTERÉ NEBUDOU OPĚTOVNĚ VYUŽITY PŘI REALIZACI STAVBY, BUDOU ROZTRŽENY, OČISTĚNY A ULOŽENY DLE POKYNU ZÁSTUPCE STAVEBNÍKA.
- NEJMÉNĚ 70% (HMOTNOSTNÍCH) STAVEBNÍHO A DEMOLIČNÍHO ODPADU, NEKLASIFIKOVANÉHO JAKO NEBEZPEČNÝ, VZNIKLEHO NA STAVENÍŠTI MUSÍ BYT PŘIPRAVENO K OPĚTOVNĚMU POUŽITÍ, RECYKLACI A K JINÝM DRUHŮM MATERIÁLOVÉHO VYUŽITÍ, VČETNĚ ZÁSYPŮ, PŘI NICHŽ JSOU JINÉ MATERIÁLY NAHRAZENY ODPADEM, V SOULADU S HIERARCHIÍ ZPŮSOBU NAKLÁDÁNÍ S ODPADY A PROTOKOLEM EU PRO NAKLÁDÁNÍ SE STAVEBNÍM A DEMOLIČNÍM ODPADEM.
- PROVEDENÍ VEŠKERÝCH ROZVODŮ INSTALACÍ TECHNICKÉHO VYBAVENÍ BUDOVOY (ZTI, ELEKTRO, VYTÁPĚNÍ, VZT) MUSÍ BYT VYUŽITY STÁVAJÍCÍ TRASY, NEBO PROSTORY K TOMU URČENÉ A SCHVÁLENÉ, NESMÍ DOCHÁZET K SVĚVOLNÉMU PORUŠENÍ A ZÁSADŮM DO PAMÁTKOVÉ CHRÁNĚNÝCH KONSTRUKCÍ.
- STAVEBNÍ PŘÍPRAVENOST, PRŮRAZY A DRÁŽKY PROVÁDĚT DLE PROJEKTU PROFESÍ, PROSTUPY MEZI POŽÁRNÍMI ÚSEKY JSOU DODÁVKOU JEDNOTLIVÝCH PROFESÍ A BUDOU PROVEDENY DLE POŽADAVKŮ PŘ.
- DILATAČNÍ A NAPOJOVACÍ SPÁRY KONSTRUKCÍ BUDOU PROVÁDĚNY DLE TECHNOLOGICKÝCH PŘEDPISŮ VÝROBCŮ.
- V NAVRHOVANÝCH MONTOVANÝCH PŘÍČKÁCH, PŘEDSTĚNÁCH A PODHLEDECH BUDOU PŘEDEM PŘIPRAVENY NÁLEŽITÉ VÝZTUHY PRO OSazení ZAŘÍZOVACÍCH PŘEDMĚTŮ A PRVKŮ VNITŘNÍHO VYBAVENÍ.
- ROZSAH SANACNÍCH PRACÍ BUDE UPŘESNĚN ODBORNÝM PRACOVNÍKEM PŘED ZAPOČETÍM PRACÍ Z LEŠENÍ. POTÉ BUDE VYHODNOCEN A ODSOULHASEN KONEČNÝ TECHNOLOGICKÝ POSTUP A ROZSAH PRACÍ.
- DRUH SANACE PLATÍ VŽDY PRO CELOU DĚLKU A VÝŠKU STĚNY, VČETNĚ VÝKLENKŮ, POKUD NENÍ UVEDENO JINAK.

| ID revize | ID změny | Popis                                                                    | Datum      | Vydal           |
|-----------|----------|--------------------------------------------------------------------------|------------|-----------------|
| REV01     | Z05      | Z05 - Ostatní prvky X - přidán infopanel VE-X-13b ve variantním umístění | 29.10.2024 | Masák & Partner |
|           |          |                                                                          |            |                 |
|           |          |                                                                          |            |                 |


Č. PARC. 1, K.Ú. 717 657

|                                                                                          |  |                                                                                      |                                                                              |   |  |
|------------------------------------------------------------------------------------------|--|--------------------------------------------------------------------------------------|------------------------------------------------------------------------------|---|--|
| AUTOR NÁVRHU:<br>Ing. arch. Petr Všecký<br>TRANŠAT architekti<br>Vackova 13, 612 00 Brno |  | VYPRACOVAL:<br>Masák & Partner, s.r.o.                                               | ZOPOVĚDNÝ PROJEKTANT:<br>Ing. arch. Jakub Masák<br>č. autorizace ČKA: 03 086 | GENERÁLNÍ PROJEKTANT:<br><br>Masák & Partner<br><br>Ateliér Masák & Partner, s.r.o.<br>Rooseveltova 39/575, 160 00 Praha 6 Bubenec, IČ: 27086631 |  |
| HIP:<br>Ing. arch. Jakub Masák                                                           |  |                                                                                      |                                                                              | STUPEŇ PROJEKTU:<br>DPS + DVZ   |  |
| STAVEBNÍK: Pardubický kraj se sídlem:<br>Komenského náměstí 125, 532 11 Pardubice        |  | AKCE:<br><b>Zámek Pardubice - vybudování návštěvnického centra a stálých expozic</b> |                                                                              | DATUM:<br>09/2023   |  |
| ČÁST:<br>DOKUMENTACE STAVEBNÍHO A INŽENÝRSKÉHO OBJEKTU                                   |  | MĚŘÍTKO:<br>1:100                                                                    |                                                                              | ČÁST:<br>D.1   |  |
| PODČÁST:<br>ARCHITEKTONICKO-STAVEBNÍ ŘEŠENÍ                                              |  | PODČÁST:<br>D.1.1                                                                    |                                                                              | Č. VÝKRESU:<br>D.1.1.c.4.a   |  |
| VÝKRES:<br><b>POZIČNÍ VÝKRES VNITŘNÍHO VYBAVENÍ 1.NP_REV01</b>                           |  |                                                                                      |                                                                              |   |  |

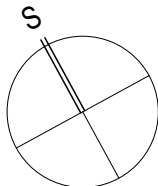

0,000 = 219.400 m n. m. BpV  
KÓTOVÁNO V MILIMETRECH



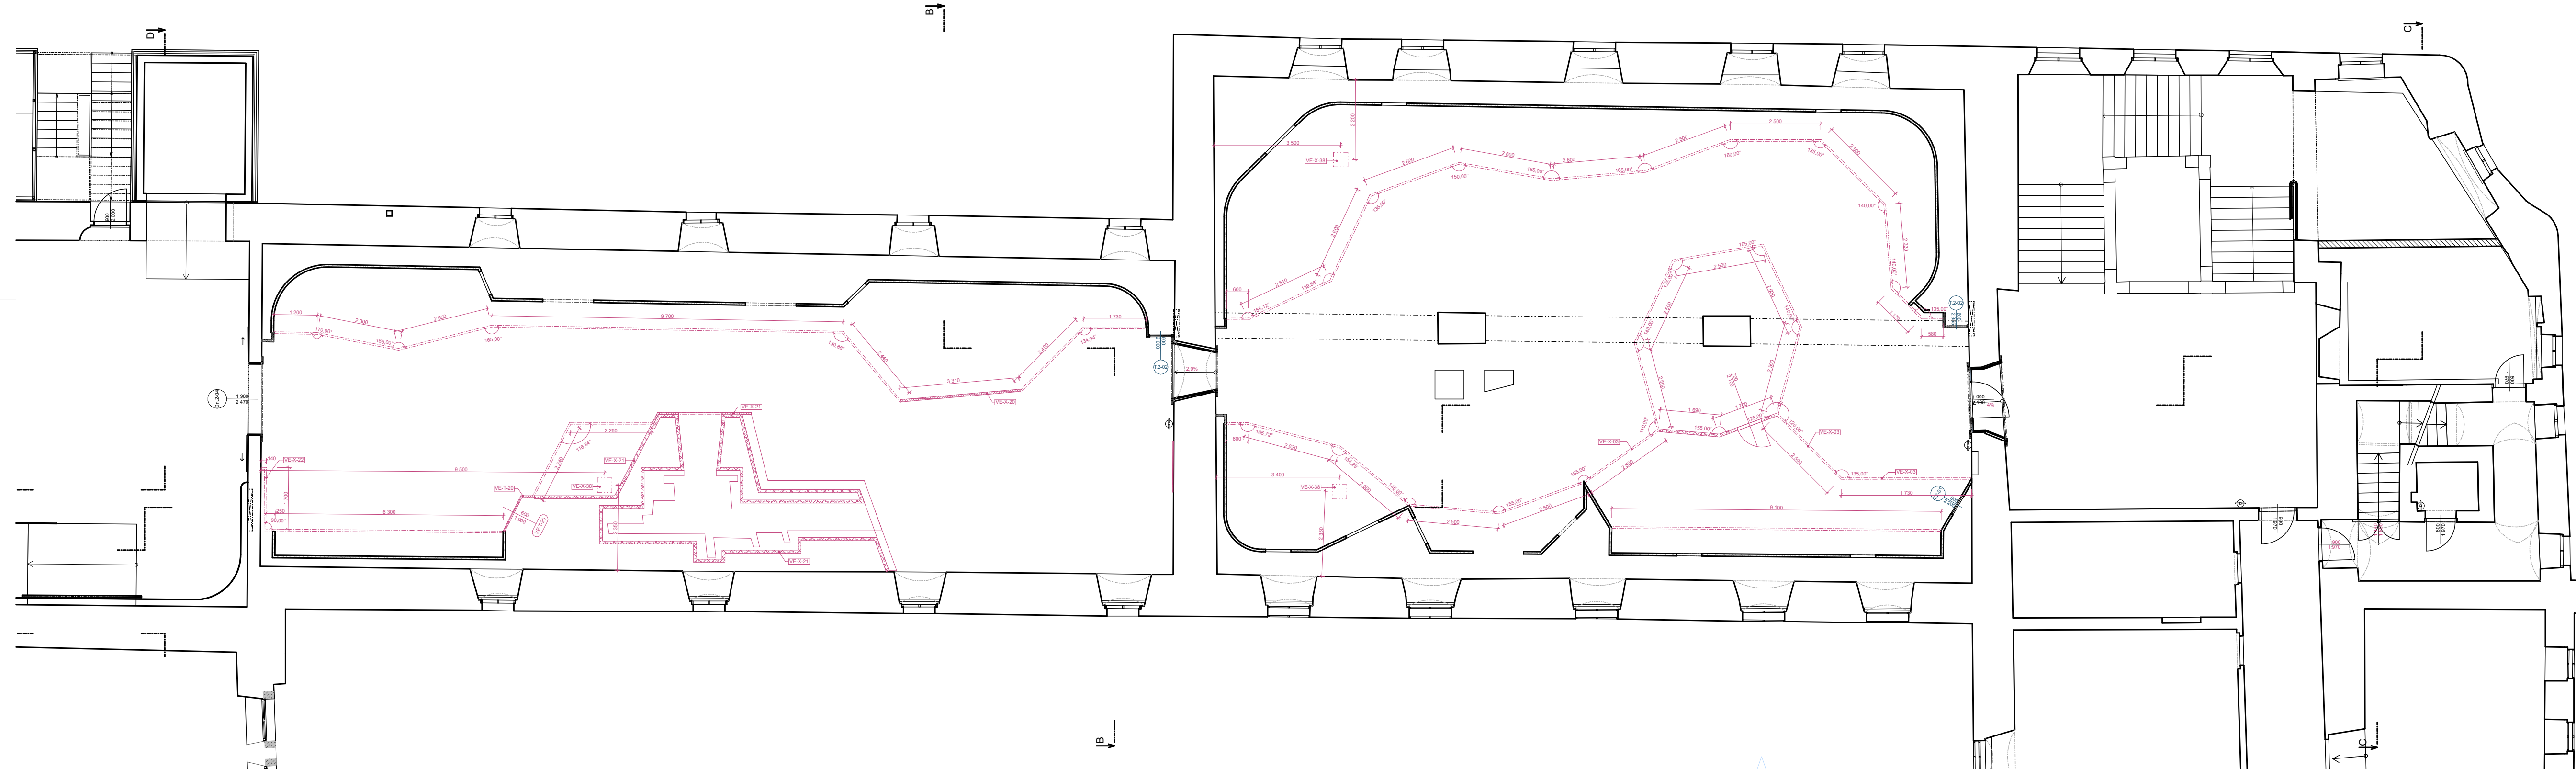


- LEGENDA**
- LEGENDA REKONSTRUKČNÍCH ZÁSAD**
- STÁVAJÍCÍ KONSTRUKCE
  - NOVÉ, NAVRHOVANÉ KONSTRUKCE - ETAPA 1a
  - NOVÉ, NAVRHOVANÉ KONSTRUKCE - ETAPA 1b
  - REPASOVANÉ KONSTRUKCE
  - RESTAUROVANÉ KONSTRUKCE
  - NAVRHOVANÝ NÁBYTEK A PRVKY EXPOZICE
- LEGENDA STAVEBNÍCH HMOT**
- STÁVAJÍCÍ KONSTRUKCE
  - ZDÍVO Z DĚROVANÝCH CIHEL (např. POROTHERM 15 PD NA MALTU M10)
  - SKLENĚNÁ PŘÍČKA
  - MŘÍŽ ANGLICKÉHO DVORKU
  - KÁMEN, ZDÍVO KAMENNÉ
- LEGENDA ZNAČENÍ PRVKŮ A VÝROBKŮ**
- ZNAČENÍ PRVKŮ DLE DRUHU:**
- VNITŘNÍ VYBAVENÍ NÁVŠTĚVNICKÉHO CENTRA**
- TRuhlářské a tesařské prvky vnitřního vybavení - viz dokumentace vnitřního vybavení
  - OSTATNÍ PRVKY VNITŘNÍHO VYBAVENÍ - viz dokumentace vnitřního vybavení
- VNITŘNÍ VYBAVENÍ EXPOZICE**
- TRuhlářské a tesařské prvky vnitřního vybavení - viz dokumentace vnitřního vybavení
  - OSTATNÍ PRVKY VNITŘNÍHO VYBAVENÍ - viz dokumentace vnitřního vybavení
- PRVKY SOUČÁSTI OBNOVY ETAPY 1.a**
- TRuhlářské prvky viz kniha rozstředných prvků
  - ZAMEČKOVÉ PRVKY viz kniha zámečkových prvků
  - OSTATNÍ PRVKY viz kniha ostatních prvků

| Tabulka místností části půdorysu 2.NP |                     |                                  |                                 |                  |           |         |
|---------------------------------------|---------------------|----------------------------------|---------------------------------|------------------|-----------|---------|
| Č.                                    | Název místnosti     | Plocha podlahy [m <sup>2</sup> ] | Plocha stropu [m <sup>2</sup> ] | Světla výška [m] | Obvod [m] |         |
| 2-2.01a                               | SKLAD               | 123,12                           | 123,20                          | 2,840            | 44,61     | Ep      |
| 2-2.01b                               | EXPOZIČNÍ PROSTOR   | 122,79                           | 122,80                          | 2,77             | 46,86     | 3-v pok |
| 2-2.10                                | EXPOZICE - CHODBA   | 104,31                           | 104,31                          | 2,80             | 61,40     | 3-v pok |
| 2-2.11                                | EXPOZICE - SÁL I    | 131,62                           | 157,2                           | 2,80 - 6,80      | 50,64     | 3-v pok |
| 2-2.12                                | EXPOZICE - SÁL II   | 126,16                           | 151,40                          | 2,80 - 6,80      | 48,63     | 3-v pok |
| 2-2.13                                | PEDAGOGICKÝ ATELIER | 74,03                            | 88,80                           | 3,69 - 6,70      | 37,07     | 3-v pok |
| 2-2.14                                | EXPOZICE - SÁL III  | 55,24                            | 66,40                           | 3,69 - 6,70      | 33,24     | 3-v pok |
| 2-2.15                                | EXPOZICE - ZÁZEMÍ   | 23,56                            | 28,26                           | 3,69 - 5,60      | 20,03     | 3-v pok |
| 2-2.16                                | VÝTAH               | 4,60                             | 4,60                            | 12,54            | 8,60      | -       |
| 3-2.01                                | EXPOZIČNÍ PROSTOR   | 54,22                            | 54,30                           | 3,07             | 31,99     | Ka tra  |
| 3-2.02                                | SKLAD               | 16,30                            | 16,30                           | 3,15             | 17,60     | -       |
| 3-2.03                                | KANCELÁŘ            | 26,43                            | 26,50                           | 3,19             | 20,82     | -       |
| 3-2.04                                | KANCELÁŘ            | 24,81                            | 24,90                           | 3,36             | 20,45     | -       |
| 3-2.05                                | KANCELÁŘ            | 21,00                            | 21,00                           | 3,41             | 20,23     | -       |
| 3-2.06                                | MÍSTNOST            | 12,73                            | 12,75                           | 3,35             | 15,23     | -       |

- DOKUMENTACE JE ZPRACOVÁNA V ÚROVNI DOKUMENTACE PRO PROVÁDĚNÍ STAVBY DLE PLATNÉ VYHLÁŠKY O DOKUMENTACI STAVEB, SOUČÁSTÍ DOKUMENTACE NENÍ DOKUMENTACE PRO POMOCNÉ PRÁCE A KONSTRUKCE, VÝROBNĚ TECHNICKÁ DOKUMENTACE VÝROBKŮ DODANÝCH NA STAVBU, VÝKRESY PREFABRIKÁTŮ A MONTÁŽNÍ DOKUMENTACE, DODAVATELSKOU DOKUMENTACÍ ZPRACUJE V PLNÉM ROZSAHU GENERÁLNÍ ZHOTOVITEL STAVBY, SOUČÁSTÍ DOKUMENTACE JE DĚLE DOKUMENTACE VNITŘNÍHO VYBAVENÍ.
- DOKUMENTACE JE ZPRACOVÁNA PODLE PLATNÝCH LEGISLATIVNÍCH PODKLADŮ A TECHNICKÝCH NOREM, POKUD TO NENÍ V ROZPORU S POŽADAVKY PAMÁTKOVÉ PÉČE A ZÁSADAMI OCHRANY PAMÁTKOVÉ HODNOTY OBJEKTU.
- PROJEKTOVÁ DOKUMENTACE BYLA ZPRACOVÁNA NA ZÁKLADĚ AKTUÁLNÍHO STAVU INFORMACÍ A ZNALOSTÍ O OBJEKTU V ČASE PROJEKČNÍCH PRACÍ(2021/2023), VZHLEDEM K CHARAKTERU PAMÁTKOVÉ CHRÁNĚNÉHO OBJEKTU A JEHO AKTUÁLNÍMU PROVOZU NEMOHLÝ BYT ZPRACOVÁNY KOMPLETNÍ PRŮZKUMY ZEJMÉNA DESTRUKTIVNÍHO CHARAKTERU A PRŮZKUMY NEPŘÍSTUPNÝCH PROSTOR.
- DOKUMENTACE JE ZPRACOVÁNA NA ZÁKLADĚ GEODETICKÉHO ZAMĚŘENÍ SPOLEČNOSTI STAR PARDUBICE Z r. 2007
- BOURÁNÍ NOSNÝCH KONSTRUKCÍ A KLENĚB, PODCHYTÁVÁNÍ STÁVAJÍCÍCH KONSTRUKCÍ A VÝSTAVBU NOVÝCH NOSNÝCH KONSTRUKCÍ JE NUTNÉ PROVÁDĚT DLE DOKUMENTACE A POSTUPU PRACÍ POPSANÉM VE STAVEBNĚ KONSTRUKČNÍ ČÁSTI.
- V PŘÍPADĚ JAKÉKOLI NÁLEZOVÉ SITUACE, POŽADAVKŮ NA ZMĚNY ŘEŠENÍ ČI ROZPORŮ PROVÁDĚNÝCH PRACÍ S DOKUMENTACÍ JE NUTNÉ KONTAKTOVAT GENERÁLNÍHO PROJEKTANTA STAVBY, ZÁSTUPCE STAVEBNÍKA A ODPOVĚDNÉ PRACOVNÍKY PAMÁTKOVÉ PÉČE.
- VEŠKERÉ UVEDENÉ ROZMĚRY JE TŘEBA OVĚŘIT PŘÍMO NA STAVBĚ PŘED ZAPOČETÍM VÝROBY, RESP. REALIZACÍ NAVRŽENÝCH PRACÍ.**
- PŘED ZAHAJENÍM VÝKOPOVÝCH A ZEMNÍCH PRACÍ BUDE VYTÝČENA POLOHA STÁVAJÍCÍCH INŽENÝRSKÝCH SÍTÍ.
- VEŠKERÉ VÝKOPOVÉ PRÁCE VČETNĚ VÝKOPŮ V KLENBÁCH BUDOU PROVÁDĚNY POD ARCHEOLOGICKÝM DOHLEDEM.
- ARCHITEKTONICKO STAVEBNÍ ČÁST PROJEKTOVÉ DOKUMENTACE JE NUTNÉ KOORDINOVAT SE VŠEMI PROFESEMI.
- VEŠKERÉ POVRCHOVÉ MATERIÁLY, VČETNĚ JEJICH ÚPRAV A BAREVNÉHO ŘEŠENÍ, BUDOU NA STAVBĚ VZORKOVÁNY A ODSOUHLASENY AUTORSKÝM DOZOREM, ZÁSTUPCÍ STAVEBNÍKA A ODPOVĚDNÝMI PRACOVNÍKY PAMÁTKOVÉ PÉČE.
- NOVÉ ZDÍVO BUDE DŮKLADNĚ PROVAZOVÁNO DO KAPES VE STÁVAJÍCÍM ZDÍVU.
- VEŠKERÉ HISTORICKÉ POVRCHY, KONSTRUKCE A UMĚLECKO-ŘEMESLNÉ PRVKY BUDOU DŮSLEDNĚ MECHANICKY OCHRÁNĚNY PŘED POŠKOZENÍM, PŘÍPADNÁ POŠKOZENÍ BUDOU OPRÁVENA NA NÁKLADY ZHOTOVITELE.
- VEŠKERÝ PŮVODNÍ STAVEBNÍ MATERIÁL A DEMONTOVANÉ HISTORICKÉ PRVKY, KTERÉ NEBUDOU OPĚTOVNĚ VYUŽITÝ PŘI REALIZACI STAVBY, BUDOU ROZTŘÍDĚNY, OČIŠTĚNY A ULOŽENY DLE POKYNU ZÁSTUPCE STAVEBNÍKA.
- NEJMÉNĚ 70% (HMOTNOSTNÍCH) STAVEBNÍHO A DEMOLIČNÍHO ODPADU, NEKLASIFIKOVANÉHO JAKO NEBEZPEČNÝ, VZNIKLEHO NA STAVENÍŠTI MUSÍ BYT PŘIPRAVENO K OPĚTOVNĚMU POUŽITÍ, RECYKLACI A K JINÝM DRUHŮM MATERIÁLOVÉHO VYUŽITÍ, VČETNĚ ZÁSPŮ, PŘI NICHŽ JSOU JINÉ MATERIÁLY NAHRAZENY OPADEM, V SOULADU S HIERARCHIÍ ZPŮSOBU NAKLÁDÁNÍ S ODPADY A PROTOKOLEM EU PRO NAKLÁDÁNÍ S DEMOLIČNÍM OPADEM.
- PROVEDENÍ VEŠKERÝCH ROZVODŮ INSTALACÍ TECHNICKÉHO VYBAVENÍ BUDOVY (ZTI, ELEKTRO, VYTÁPĚNÍ, VZT) MUSÍ BYT VYUŽITÝ STÁVAJÍCÍ TRASY, NEBO PROSTORY K TOMU URČENÉ A SCHVÁLENÉ, NESMÍ DOCHÁZET K SVĚVOLNÉMU PORUŠENÍ
- DILATAČNÍ A NAPOJOVACÍ SPÁRY BUDOU PROVÁDĚNY DLE PROJEKTU PROFESÍ, PROSTUPY MEZI POŽÁRNÍMI ÚSEKY JSOU DODÁVKOU JEDNOTLIVÝCH PROFESÍ A BUDOU PROVÁDĚNY DLE POŽADAVKŮ PŘ.
- STAVEBNÍ PŘÍPRAVENOST, PŘÍPRAVY A DŘÁŽKY PROVÁDĚT DLE PROJEKTU PROFESÍ, PROSTUPY MEZI POŽÁRNÍMI ÚSEKY JSOU DODÁVKOU JEDNOTLIVÝCH PROFESÍ A BUDOU PROVÁDĚNY DLE POŽADAVKŮ PŘ.
- DILATAČNÍ A NAPOJOVACÍ SPÁRY BUDOU PROVÁDĚNY DLE TECHNOLOGICKÝCH PŘEDPISŮ VÝROBCŮ.
- V NAVRHOVANÝCH MONTOVANÝCH PŘÍČKÁCH, PŘEDSTĚNÁCH A PODHLEDECH BUDOU PŘEDEM PŘÍPRAVENY NÁLEŽITÉ VÝZTUHY PRO OSAZENÍ ZAŘÍZOVACÍCH PŘEDMĚTŮ A PRVKŮ VNITŘNÍHO VYBAVENÍ.
- ROZSAH SANACNÍCH PRACÍ BUDE UPŘESNĚN ODBORNÝM PRACOVNÍKEM PŘED ZAPOČETÍM PRACÍ Z LEŠENÍ. POTÉ BUDE VYHODNOCEN A ODSOUHLASEN KONEČNÝ TECHNOLOGICKÝ POSTUP A ROZSAH PRACÍ.
- DRUH SANACE PLATÍ VŽDY PRO CELOU DĚLKU A VÝŠKU STĚNY, VČETNĚ VÝKLENKŮ, POKUD NENÍ UVEDENO JINAK.

| TABULKA DIORAMAT |                                  |                             |              |                  |
|------------------|----------------------------------|-----------------------------|--------------|------------------|
| Č.               | Název dioramatu                  | Plocha (m <sup>2</sup> )    | Výstavní sál | POPIS - poznámka |
| 01               | TVRDÝ LUH A PODMÁČENÁ OLŠINA     | 10,26                       | 3-2.21       | ---              |
| 02               | BOROVÝ LES                       | 9,29                        | 3-2.21       | ---              |
| 03               | DUNA                             | 4,16                        | 3-2.21       | ---              |
| 04               | DUBOHABŘINA                      | 11,53                       | 3-2.21       | ---              |
| 05               | SMÍŠENÝ LES, SMRKOVÁ MONOKULTURA | 10,28                       | 3-2.21       | ---              |
| 06               | MĚSTO - ZASKLENÉ                 | 12,32                       | 3-2.21       | ---              |
| 07               | POTKANÍ NORA                     | 1,28                        | 3-2.21       | ---              |
| 08               | MĚSTO - BEZ ZASKLENÍ             | 6,79                        | 3-2.21       | ---              |
| 09               | ŘEKA - POD HLADINOU              | 6,37                        | 3-2.21       | ---              |
| 10               | SLEPÁ RAMENA A BŘEHOVÉ POROSTY   | 16,88                       | 3-2.21       | ---              |
| 11               | SUŤOVÝ LES SE SOUTĚSKOU          | 19,28                       | 3-2.22       | ---              |
| 12               | BUČINA - TYPOVÁ V.               | 3,91                        | 3-2.22       | ---              |
| 13               | HORSKÝ SMRKOVÝ LES - TYPOVÁ V.   | 4,41                        | 3-2.22       | ---              |
| 14               | HORSKÝ SMRKOVÝ LES               | 4,42                        | 3-2.22       | ---              |
| 15               | SUŤOVÉ POLE, HORSKÁ LOUKA        | 6,60                        | 3-2.22       | ---              |
| 16               | ZEMĚDĚLSKÁ KRAJINA               | 4,41                        | 3-2.22       | ---              |
| 17               | OPUKOVÁ STRAŇ                    | 4,62                        | 3-2.22       | ---              |
| 18               | OPUKOVÁ ROZSEDLINOVÁ JESKYNĚ     | 12,59                       | 3-2.22       | ---              |
| 19               | RYBNÍKY                          | 18,97                       | 2-2.01b      | ---              |
| 20               | RAŠELINA                         | 15,57                       | 2-2.01b      | ---              |
|                  |                                  | <b>183,93 m<sup>2</sup></b> |              |                  |

|                                                                                |                                        |                                                                               |   |
|--------------------------------------------------------------------------------|----------------------------------------|-------------------------------------------------------------------------------|---|
| Č. PARC. 1, K.Ú. 717 657                                                       |                                        |                                                                               |   |
| AUTOR NÁVRHU:<br>Ing. arch. Jakub Masák                                        | VYPRACOVAL:<br>Masák & Partner, s.r.o. | ZODPOVĚDNÝ PROJEKTANT:<br>Ing. arch. Jakub Masák<br>č. autorizace ČKA: 03 086 | GENERÁLNÍ PROJEKTANT:<br><br>Atelier Masák & Partner, s.r.o.<br>Rooseveltova 39/575, 160 00 Praha 6 Bubeneč, IČ: 27086631 |
| HIP:<br>Ing. arch. Jakub Masák                                                 |                                        |                                                                               |   |
| STAVEBNÍK: Pardubický kraj se sídlem: Komenského náměstí 125, 532 11 Pardubice |                                        | STUPEN PROJEKTU: DPS + DVZ                                                    | Č. PARE:   |
| AKCE: Zámek Pardubice - vybudování návštěvnického centra a stálých expozic     |                                        | DATUM: 09/2023                                                                |   |
| ČÁST: DOKUMENTACE STAVEBNÍHO A INŽENÝRSKÉHO OBJEKTU                            |                                        | MĚŘITKO: 1:100                                                                |   |
| PODČÁST: ARCHITEKTONICKO-STAVEBNÍ ŘEŠENÍ                                       |                                        | ČÁST: D.1                                                                     |   |
| VÝKRES: POZIČNÍ VÝKRES VNITŘNÍHO VYBAVENÍ 2NP - PŮDORYS STROPY                 |                                        | PODČÁST: D.1.1                                                                |   |
|                                                                                |                                        | Č. VÝKRESU: D.1.1.c.4.c                                                       |   |

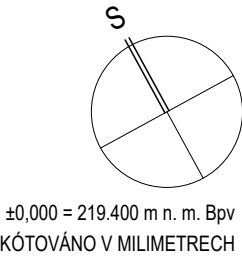

OSTATNÍ PRVKY EXPOZICE

Zámek Pardubice - vybudování návštěvníckého centra a stálých expozic

D.1.1.c.1 Kniha uměleckořemeslných prvků

ČÍSLO PRVKU:

VE-X-28

NÁZEV PRVKU:

ZVACÍ PRVEK 1/4\_REV03

ŘEZ NÁSTUPNÍM RAMENEM SCHODIŠTĚ

POPIS

Zvací prvek je umístěn v zrcadle schodiště od expozice přírody. Skládá se ze dvou částí: Zavěšená část je tvořena sérií zvětšenin přírodních prvků zavěšených na sérii táhel, kotvených do závěsné desky upevněné ke stropní konstrukci. Závěsy budou svěšeny v pravidelném rastru 150x150 mm a tvořeny ocelovými lanky o průměru 0,6mm. Každé individuální zavěšení je umístěno v rozdílné výšce tak, aby všechny prvky dohromady vytvářely jednu zborcenou plochu. Délka jednotlivých závěsů viz tabulka níže.

SCHEMA ORIENTACE OS ZÁVĚSŮ

MATERIÁL A POVRCHOVÁ ÚPRAVA

deska

zavěšená část

spodní prvek

- ocelový plech tl. 5mm, povrch práškový lak na kov, bílá barva, kotvení do stropu

- ocelová lanka, kotvení

- plast. dílce - 3D tisk - technologie FDM - PVB filament sněhově bílý, tl. vrstvy 0,32mm nebo menší, vyhlazený IPA nebo etanolem nebo - technologie SLA - tekutý resin, následně opatřeno nátěrem ve sněhově bílé barvě - bude vyzkouváno

- protikus - MDF desky tl. 18mm, smrkové hranoly 50x50, pěnový polystyren, dvousložková pryskyřice

- povrch - základní barva, metalický lak, barevnost dle výběru autora návrhu

TABULKA DÉLEK ZÁVĚSŮ

|    | A    | B    | C    | D    | E    | F    | G    | H    | I    | J    | K    | L    | M    | N    | O    | P    | Q    | R    | S    | T    |
|----|------|------|------|------|------|------|------|------|------|------|------|------|------|------|------|------|------|------|------|------|
| 1  | 1080 | 1100 | 1130 | 1180 | 1250 | 1330 | 1430 | 1540 | 1650 | 1780 | 1910 | 2040 | 2160 | 2280 | 2390 | 2490 | 2580 | 2650 | 2710 | 2750 |
| 2  | 1110 | 1110 | 1170 | 1200 | 1270 | 1350 | 1450 | 1560 | 1680 | 1800 | 1930 | 2070 | 2190 | 2310 | 2430 | 2520 | 2610 | 2680 | 2740 | 2780 |
| 3  | 1115 | 1150 | 1190 | 1240 | 1300 | 1390 | 1490 | 1600 | 1720 | 1850 | 1990 | 2120 | 2250 | 2380 | 2490 | 2590 | 2670 | 2740 | 2800 | 2840 |
| 4  | 1200 | 1200 | 1250 | 1290 | 1360 | 1450 | 1550 | 1670 | 1810 | 1940 | 2080 | 2220 | 2350 | 2480 | 2590 | 2690 | 2770 | 2840 | 2890 | 2930 |
| 5  | 1400 | 1280 | 1320 | 1380 | 1460 | 1550 | 1660 | 1790 | 1940 | 2090 | 2230 | 2380 | 2520 | 2640 | 2750 | 2830 | 2910 | 2970 | 3020 | 3050 |
| 6  | 1590 | 1410 | 1460 | 1520 | 1610 | 1720 | 1840 | 1990 | 2170 | 2340 | 2500 | 2650 | 2770 | 2880 | 2970 | 3040 | 3090 | 3140 | 3150 | 3200 |
| 7  | 1900 | 1630 | 1700 | 1780 | 1890 | 2040 | 2220 | 2430 | 2700 | 2880 | 3010 | 3100 | 3190 | 3220 | 3260 | 3290 | 3130 | 3340 | 3360 | 3370 |
| 8  | 5480 | 5460 | 5420 | 5390 | 5220 | 5030 | 4790 | 4570 | 4320 | 4030 | 3860 | 3750 | 3670 | 3620 | 3590 | 3570 | 3560 | 3550 | 3580 | 3590 |
| 9  | 5770 | 5800 | 5730 | 5630 | 5510 | 5370 | 5200 | 5020 | 4800 | 4600 | 4400 | 4230 | 4090 | 3980 | 3890 | 3830 | 3790 | 3760 | 3740 | 3730 |
| 10 | 5940 | 5940 | 5870 | 5780 | 5670 | 5550 | 5400 | 5240 | 5050 | 4870 | 4690 | 4530 | 4370 | 4240 | 4130 | 4050 | 3990 | 3940 | 3910 | 3890 |
| 11 | 6050 | 6040 | 5970 | 5830 | 5780 | 5660 | 5520 | 5370 | 5200 | 5040 | 4870 | 4710 | 4560 | 4420 | 4310 | 4220 | 4140 | 4090 | 4050 | 4030 |
| 12 | 6130 | 6100 | 6030 | 5950 | 5850 | 5740 | 5600 | 5460 | 5300 | 5140 | 4980 | 4830 | 4680 | 4550 | 4430 | 4340 | 4260 | 4200 | 4160 | 4030 |
| 13 | 6180 | 6140 | 6080 | 6000 | 5900 | 5790 | 5660 | 5520 | 5360 | 5210 | 5050 | 4910 | 4760 | 4630 | 4520 | 4420 | 4340 | 4280 | 4240 | 4210 |
| 14 | 6220 | 6170 | 6110 | 6020 | 5930 | 5820 | 5690 | 5550 | 5400 | 5250 | 5100 | 4950 | 4810 | 4680 | 4570 | 4470 | 4400 | 4330 | 4290 | 4260 |

POZNÁMKA:

Všechny kóty a rozměry budou přezkontrolovány dle skutečného stavu na stavbě.


Toto není dílenská dokumentace. Dílenskou dokumentaci nechá zpracovat zhotovitel a před předáním výrobku do výroby ji na KD schválí autorský dozor, TDI, zástupce investora a zástupci památkové péče.

## OSTATNÍ PRVKY EXPOZICE


Zámek Pardubice - vybudování návštěvnického centra a stálých expozic  
D.1.1.c.1 Kniha uměleckořemeslných prvků

### ZVACÍ PRVEK - DETAIL ZÁVĚSU 3/4\_REV03


#### DETAIL ZÁVĚSU - PŮDORYS

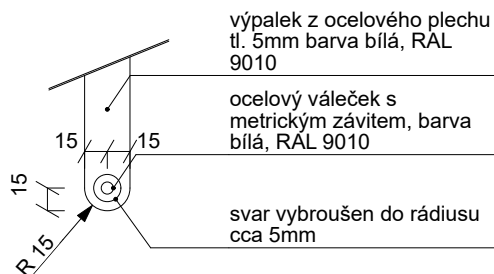


#### DETAIL KOTVENÍ - PŮDORYS

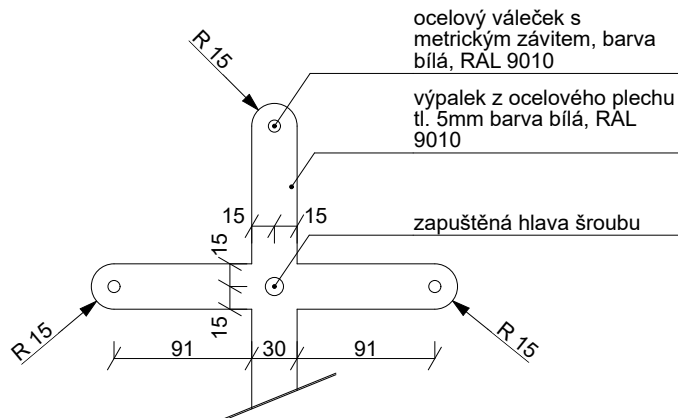

#### DETAIL ZÁVĚSU - POHLED

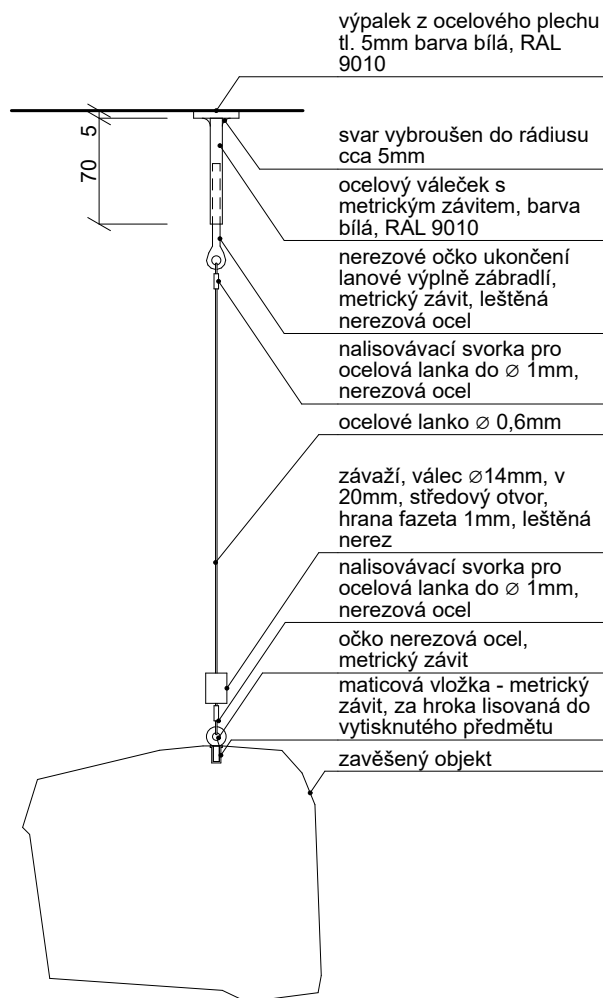

#### DETAIL KOTVENÍ - POHLED

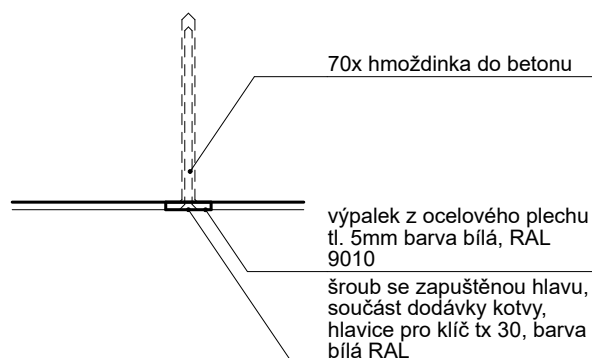

#### MATERIÁL A POVRCHOVÁ ÚPRAVA

– nerezové ocelové lanko – bez povrchové úpravy

– stabilizační závaží – leštěná nerezová ocel

#### POZNÁMKA:

Všechny kóty a rozměry budou překontrolovány dle skutečného stavu na stavbě.

Toto není dílenská dokumentace. Dílenskou dokumentaci nechá zpracovat zhotovitel a před předáním výrobku do výroby ji na KD schválí autorský dozor, TDI, zástupce investora a zástupci památkové péče.

OSTATNÍ PRVKY EXPOZICE

Zámek Pardubice - vybudování návštěvnického centra a stálých expozic

D.1.1.c.1 Kniha uměleckořemeslných prvků

ČÍSLO PRVKU:  
VE-X-28

NÁZEV PRVKU:  
ZVACÍ PRVEK - PROTIKUS 4/4\_REV03

POHLED BOČNÍ OD NÁSTUPNÍHO  
RAMENE SCHODIŠTĚ

POHLED ČELNÍ

POPIS

Podkladní konstrukci tvoří vzájemně spojené dílce. Jednotlivé dílce jsou zhotoveny z 18mm silných MDF desek a v koutech vyztuženy sloupky 50x50mm ze smrkového dřeva, tyto výztuhy jsou přišroubovány k MDF desce a to ke každé nejméně třemi vruty do dřeva 60x6 a přilepeny pomocí disperzního PVaC lepidla na dřevo. Z vnější strany jsou krabice opláštěny MDF deskou ve tvaru krajové kontury. Do prostoru mezi konturami vlepen pěnový polystyren a vytvarován do požadovaného organického tvaru.

Povrch bude následně zpevněn dvousložkovou pryskyřicí, vykytován, a zbroušen do hladkosti odpovídající použití brusiva o zrnitosti P5000. Odmaštěný povrch bude opatřen metalickým lakem. Konkrétní odstín bude vyzorkován a odsouhlasen architektem.

Tvar organické plochy určen dle tabulky: Jednotlivé položky určují výšku v průřezu osově sítě.

Barevnost

Automobilový metalický lak v odstínu zlato-tyrkysová s efektem chameleon, tzn. že barvy se mění pod úhlem pohledu. Při čelním pohledu je viditelná zlatá barva, pod úhlem se mění přes tyrkysovou až do zelené barvy. Chameleon efekt je tvořen ve 3 krocích – černá podklad, zlato-tyrkysový BC lak a čirý krycí lak.

K dosažení požadovaného chameleon efektu je nutné mít jednotný matný černý základní (podkladní) nátěr!

Postup aplikace:

Podkladní povrch tvoří celoplošně epoxidová stěrka vybroušená smirkovým papírem do hladka. Před aplikací další vrstvy bude povrch odmaštěn odstraňovačem silikonu, po jehož použití bude následovat technologická pauza pro odvětrání dle doporučení výrobce odstraňovače.

Základní nástřik - plnič

Na povrch vybroušený do hrubosti P400 bude proveden základní nástřik plničem šedé barvy na bázi akrylátové pryskyřice. Plnič bude vytvrzován nejméně 12 hodin, poté bude vybroušen pod vodu nejprve brusným papírem hrubosti P400, poté P800. V případě, že bude vrstva plniče probroušena, je nutno proces opakovat.

Podkladní barva

Povrch bude odmaštěn odstraňovačem silikonu. Podkladní barva je matná černá akrylátová, aplikovaná nejméně ve dvou vrstvách aplikovaných s přestávkou cca 10 minut mezi nástřiky. Po aplikaci poslední vrstvy následuje 20 minut technologická přestávka, v tuto chvíli by měl být pak matný a nelepit na dotek, umožňující aplikaci barevného nástřiku.

Zlato-tyrkysový BC lak

Nanesen ve dvou až třech tenkých vrstvách s rozestupem cca 10 minut mezi nástřiky. Po aplikaci poslední vrstvy zavadnut cca 40 minut.

Krycí lak - Clear coat - lesklý

Před aplikací poslední vrstvy a poté, co je předchozí vrstva suchá na dotek otřít celý prvek antistatickou utěrkou pro odstranění prachu a nečistot z povrchu. Po aplikaci nechat lak prvek vytvrdit dle doporučení výrobce.

POZNÁMKA:

Všechny kóty a rozměry budou překontrolovány dle skutečného stavu na stavbě. Toto není dílenská dokumentace. Dílenskou dokumentaci nechá zpracovat zhotovitel a před předáním výrobku do výroby ji na KD schválí autorský dozor, TDI, zástupce investora a zástupci památkové péče.

PŮDORYS PODKLADNÍ KONSTRUKCE

TABULKA VÝŠKOVÉHO USPOŘÁDÁNÍ ORGANICKÉ PLOCHY

|    | A   | B   | C   | D   | E   | F   | G   | H   | I   | J   | K   | L   | M     | N     | O     | P     |
|----|-----|-----|-----|-----|-----|-----|-----|-----|-----|-----|-----|-----|-------|-------|-------|-------|
| 1  | 379 | 388 | 398 | 409 | 419 | 427 | 432 | 440 | 473 | 542 | 695 | 909 | 1 223 | 1 675 | 2 186 | 2 300 |
| 2  | 373 | 374 | 378 | 381 | 393 | 402 | 409 | 427 | 451 | 526 | 658 | 907 | 1 170 | 1 530 | 2 063 | 2 219 |
| 3  | 360 | 361 | 363 | 365 | 374 | 388 | 401 | 411 | 445 | 505 | 626 | 842 | 1 095 | 1 383 | 1 905 | 2 021 |
| 4  | 338 | 340 | 342 | 349 | 355 | 369 | 384 | 389 | 426 | 463 | 583 | 751 | 929   | 1 125 | 1 350 | 1 407 |
| 5  | 303 | 307 | 307 | 310 | 317 | 326 | 339 | 355 | 375 | 417 | 457 | 495 | 532   | 593   | 660   | 742   |
| 6  | 238 | 245 | 245 | 246 | 253 | 259 | 273 | 293 | 307 | 322 | 338 | 360 | 385   | 418   | 457   | 521   |
| 7  | 189 | 195 | 197 | 197 | 200 | 203 | 225 | 235 | 251 | 256 | 269 | 287 | 308   | 319   | 342   | 388   |
| 8  | 158 | 158 | 159 | 159 | 160 | 160 | 175 | 199 | 216 | 233 | 243 | 261 | 272   | 294   | 309   | 333   |
| 9  | 136 | 137 | 137 | 143 | 150 | 161 | 173 | 199 | 208 | 215 | 228 | 242 | 259   | 271   | 281   | 299   |
| 10 | 122 | 127 | 130 | 132 | 136 | 141 | 148 | 160 | 185 | 204 | 222 | 238 | 252   | 263   | 270   | 278   |

REFERENČNÍ BARVA

Zámek Pardubice - vybudování návštěvnického centra a stálých expozic  
D.1.1.c.1 Kniha uměleckořemeslných prvků

NÁZEV PRVKU:  
ZVACÍ PRVEK - ZÁVĚSNÁ DESKA 2/4 REV03

Toto není dílenská dokumentace. Dílenskou dokumentaci nechá zpracovat zhotovitel a před předáním výrobku do výroby ji na KD schválí autorský dozor, TDI, zástupce investora a zástupci památkové péče.

