


NÁZEV STAVBY
**Stavební úpravy budov E, I, D, K, C1
 SSHR-středisko Opavan, pobočka Uherské Hradiště**

ING. MARTIN HEIDER
 PRIMAPROJEKT
 KOMÁROVSKÁ 2438/13, 746 01 OPAVA

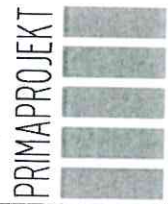

MÍSTO STAVBY
 SSHR- Opavan, pobočka Uherské Hradiště, k.ú. Sady, parc.č. st. 321, st. 326, st. 461, st. 462

tel. 776 048 949
 fax. 553 821 673
 e-mail: primaprojekt@seznam.cz

VYPRACOVAL
 ING. MARTIN HEIDER

ZODPOVĚDNÝ PROJEKTANT
 ING. MARTIN HEIDER

AUTORIZACE

DATUM
 02/2017

OBJEDNATEL
 Česká republika - SSHR, Šeříková 1/616, 150 85 Praha 5

MĚŘÍTKO
 1:1000

ČÁST
 C - situační výkresy

ČÍSLO ZAKÁZKY
 05/17

STUPEŇ
 DSP

STAVEBNÍ OBJEKT
 C. situační výkresy


ČÍSLO KOPIE

ČÍSLO VÝKRESU


NÁZEV VÝKRESU
KATASTRÁLNÍ SITUACE

C1

SVISLÝ ŘEZ E-E

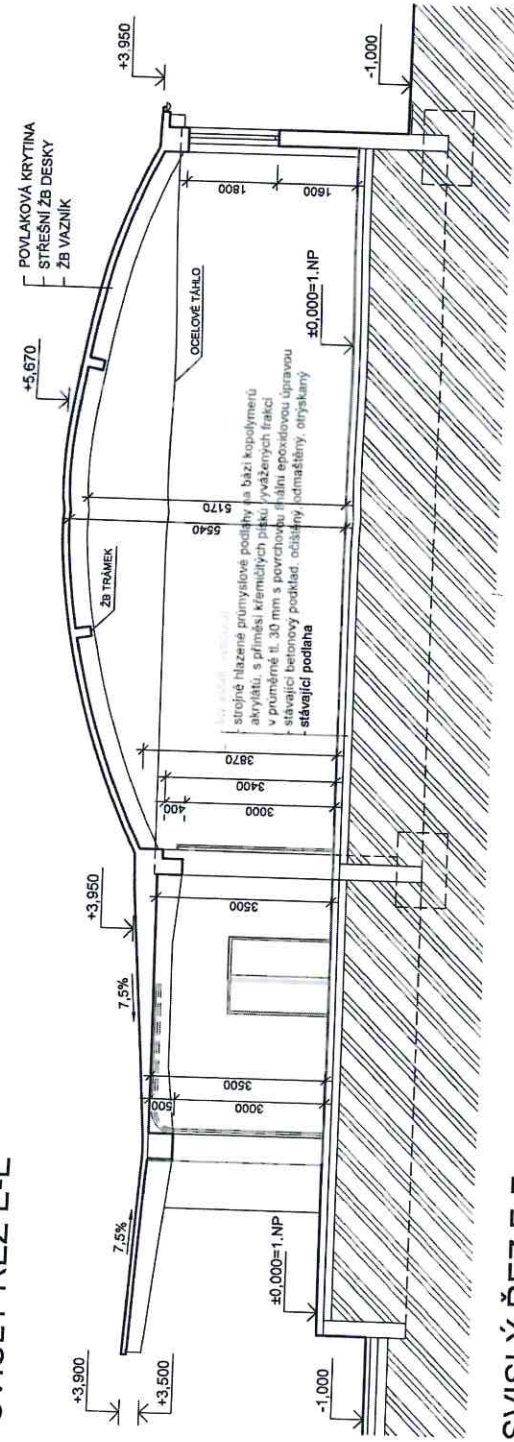

SVISLÝ ŘEZ F-F

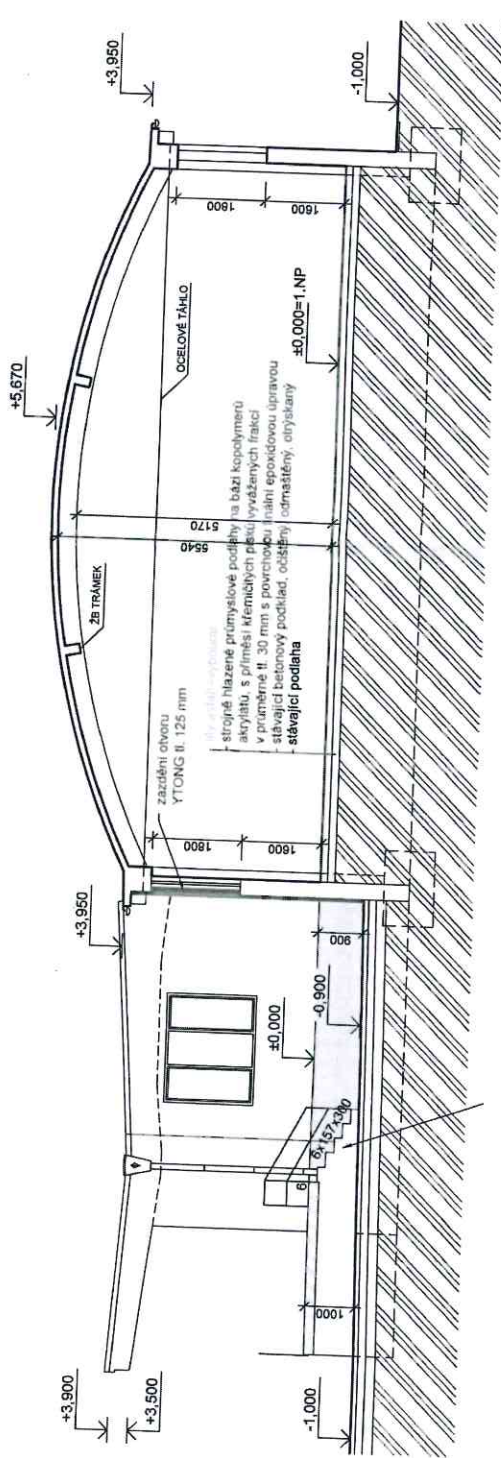

LEGENDA MATERIÁLU

- STÁVAJÍCÍ SVISLÉ NOSNÉ KONSTRUKCE - ZDIVO, BETON
- VYBOURANÉ ZDIVO A KONSTRUKCE

ZATEPLENÍ OBVODOVÉHO ZDIVA

- VYZNAČENÁ ČÁST SE ZATEPLÍ CERTIFIKOVANÝM TEPELNĚ IZOLAČNÍM SYSTÉMEM
- ZATEPLENÍ V PLOŠE : POLYSTYREN EPS 70F FASÁDNÍ TL. 50 mm
- ZATEPLENÍ OSTĚNÍ OTVORŮ : POLYSTYREN EPS 70F FASÁDNÍ TL. 20-30 mm
- OMÍTKA STĚN : SILIKONOVÁ TL. ZRNA 1.5 mm; BARVA BÍLÁ
- ZATEPLENÍ SOKLU : POLYSTYREN XPS TL. 50 mm
- OMÍTKA SOKLU: MOZAIKOVÁ OMÍTKA, BARVA HNĚDÁ

ING. MARTIN HEIDER PRIMA PROJEKT KUMAROVSKÁ 248/13, 746 01 OPAVA		DUM 02/2017 MĚŘÍTKO 1:100 STUPEŇ DSP ČÍSLO VÝKRESU 03
Stavební úpravy budov E, I, D, K, C1 SSHR-středisko Opavan, pobočka Uherské Hradiště		
SSHR- Opavan, pobočka Uherské Hradiště, k.ú. Sadý, parc.č. st. 321, st. 326, st. 461, st. 462	ZPROJEKTOVANÝ PRACOVNÍK	ING. MARTIN HEIDER
VÝKRESOVÁ ČÍSLO	OBJEDNATEL	Česká republika – SŠHR, Šařtková 1/616, 150 85 Praha 5
ČÍSLO ZÁKAZY	DUM	05/17
STAVBAČNÍ ÚKOL	BUDOVA	"D" - Bourací práce
MÍSTO VÝKRESU	NOVÝ STAV Budova D - svislý řez E-E, F-F	

