



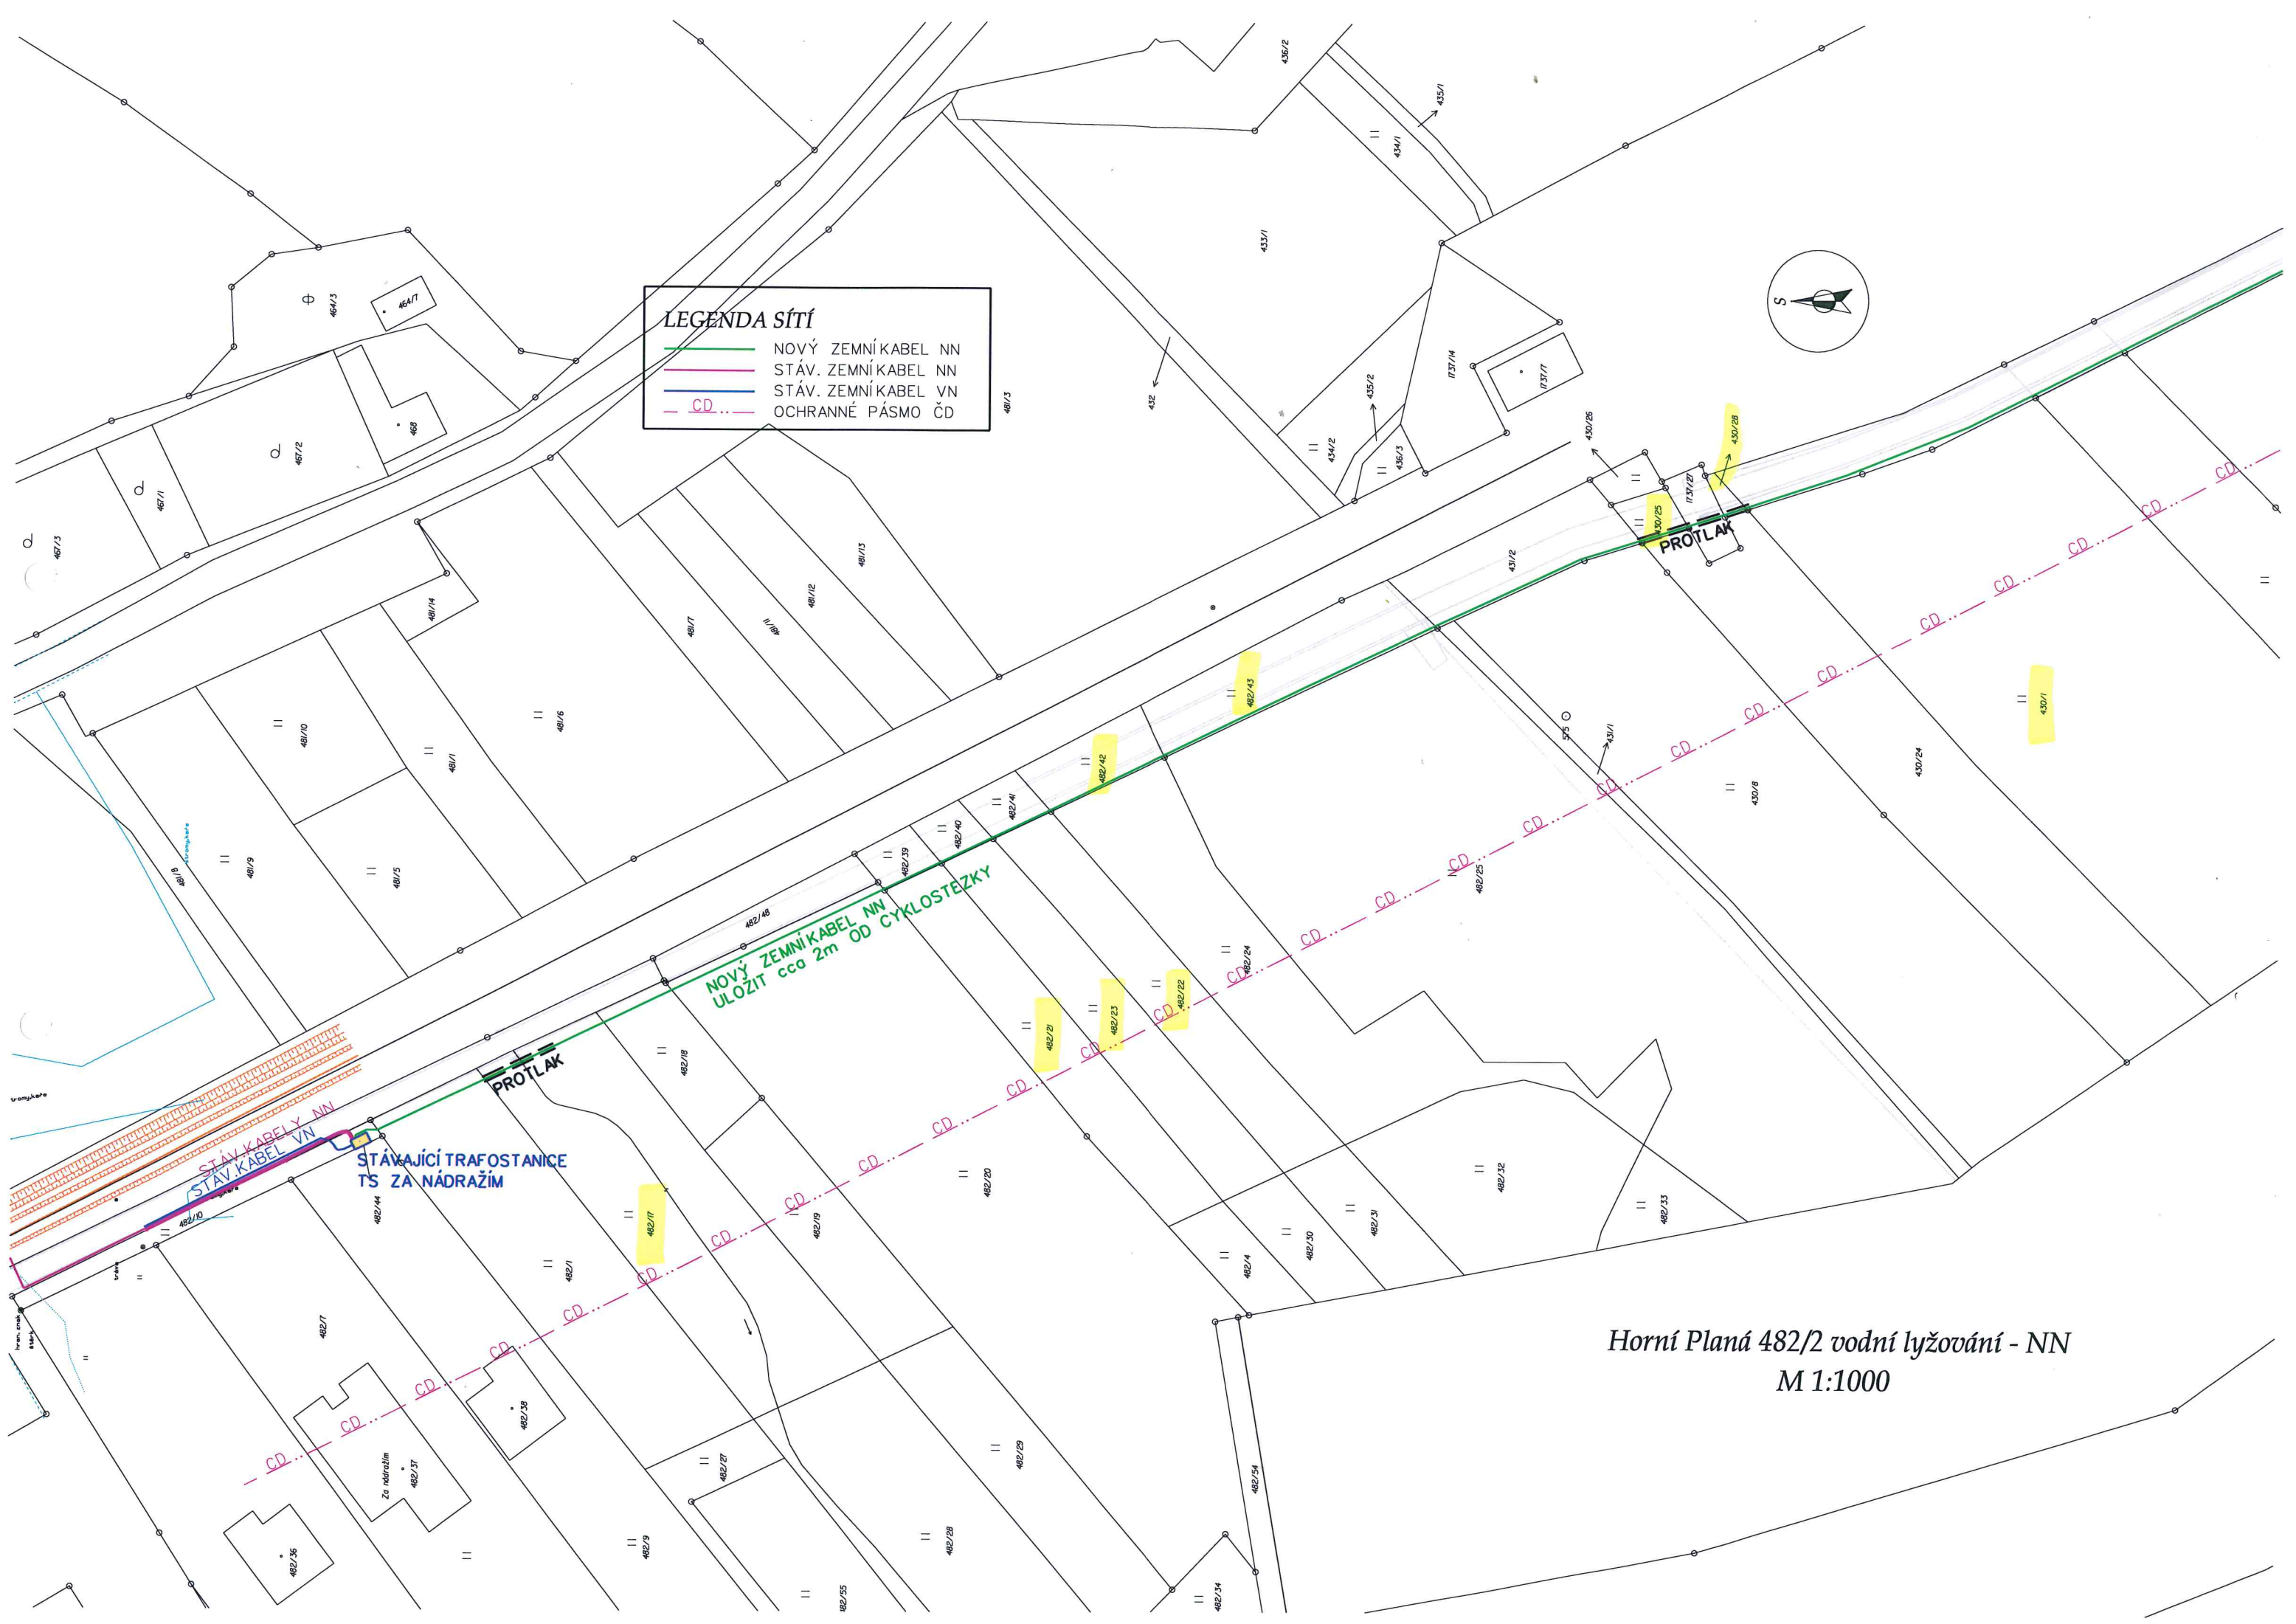

LEGENDA SÍTÍ

- NOVÝ ZEMNÍKABEL NN
- STÁV. ZEMNÍKABEL NN
- STÁV. ZEMNÍKABEL VN
- - - OCHRANNÉ PÁSMO ČD

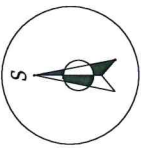

NOVÝ ZEMNÍKABEL NN
ULOŽIT cca 2m OD CYKLOSTEZKY

PROTLAK

STÁVAJÍCÍ TRAFOSTANICE
TS ZA NÁDRAŽÍM

Horní Planá 482/2 vodní lyžování - NN
M 1:1000