


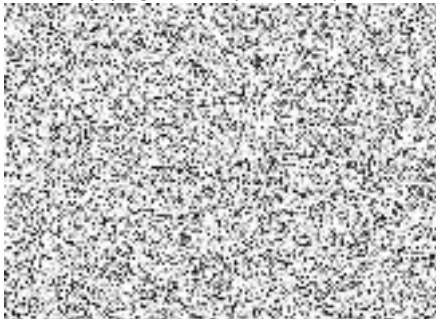


VÝKAZ DOSAVADNÍHO A NOVÉHO STAVU ÚDAJŮ KATASTRU NEMOVITOSTÍ

Dosavadní stav			Nový stav					Porovnání se stavem evidence právních vztahů								
Označení pozemku parc. číslem	Výměra parcely		Označení pozemku parc. číslem	Výměra parcely		Druh pozemku	Způsob využití	Způsob využití	Způsob využití	Způsob určení výměr	Díl přechází z pozemku označeného v katastru nemovitostí		Číslo listu vlastnictví	Výměra dílu		Označení dílu
	ha	m <sup>2</sup>		Způsob využití	ha						m <sup>2</sup>	Způsob využití		ha	m <sup>2</sup>	
12287/1											12287/1		12997			
12287/2											12287/2		12997			
12287/3											12287/3		12997			
12287/6											12287/6		12997			
12288/1											12288/1		15070			
12291/1											12291/1		10001			
12292/1											12292/1		10001			
12292/49											12292/49		10001			
12292/52											12292/52		14579			
12292/86											12292/86		10001			
12292/133											12292/133		14103			
12292/134											12292/134		14406			
12295											12295		10001			
12301											12301		5403			
12307/1											12307/1		12997			
12307/2											12307/2		823			
12307/3											12307/3		12997			
12309											12309		12997			
12310/8											12310/8		12997			
12310/15											12310/15		12997			
12384											12384		4189			
12549/5											12549/5		5945			
14629											14629		10429			
14847											14847		10001			
14848											14848		10001			

druh věcného břemene: bude upřesněno ve smlouvě o zřízení věcného břemene  
 oprávněný: bude upřesněno ve smlouvě o zřízení věcného břemene

<b>GEOMETRICKÝ PLÁN pro</b> vymezení rozsahu věcného břemene k části pozemku	Geometrický plán ověřil autorizovaný zeměměřický inženýr:		Stejnopis ověřil autorizovaný zeměměřický inženýr:		
	Jméno, příjmení: 		Jméno, 		
	Číslo položky rejstříku zeměměřických inženýrů: 2524		Číslo položky rejstříku zeměměřických inženýrů: 2527		
	Dne: 13. května 2025      Číslo: 25/2025		Dne: 29.7.2025      Číslo: 378/2025		
Vyhotovil: 		Katastrální úřad souhlasí s označováním parcel.		Tento stejnopis odpovídá geometrickému plánu v elektronické podobě uloženému v dokumentaci katastrálního úřadu.	
Číslo plánu:		Ověření stejnopisu geometrického plánu v listinné podobě.			
Okres: Vsetín					
Obec: Vsetín					
Kat. území: Vsetín					
Mapový list: DKM					
Dosavadním vlastníkům pozemků byla poskytnuta možnost seznámit se v terénu s průběhem navrhovaných nových hranic, které byly označeny předepsaným způsobem: nestabilizováno - věcné břemeno					



Seznam souřadnic (S-JTSK)  
Číslo bodu Souřadnice pro zápis do KN  
Y X Kód kv.

4422-32	498005.76	1151770.98	3
6861-154	498021.11	1151839.63	3
6861-159	498001.55	1151852.95	3
7132-6	497973.08	1151873.20	3
8273-9	497849.85	1151735.64	3
8273-56	497861.73	1151638.32	3
8273-80	497832.94	1151585.02	3
8273-91	497871.36	1151656.85	3
8402-35	497869.59	1151670.23	3
8402-93	497871.75	1151711.95	3
8469-31	497857.99	1151616.59	3
8509-7	497870.82	1151764.50	3
1	498163.07	1151925.91	3
2	498167.83	1151932.41	3
3	498168.23	1151932.11	3
4	498163.45	1151925.59	3
5	498156.83	1151918.84	3
6	498157.21	1151918.52	3
7	498148.25	1151907.81	3
8	498148.45	1151907.27	3
9	498137.99	1151909.64	3
10	498138.43	1151909.06	3
11	498137.31	1151904.02	3
12	498137.79	1151903.90	3
13	498135.44	1151898.72	3
14	498135.90	1151898.50	3
15	498133.32	1151895.10	3
16	498133.72	1151894.82	3
17	498131.15	1151892.53	3
18	498131.45	1151892.11	3
19	498127.64	1151891.07	3
20	498127.90	1151890.63	3
21	498126.34	1151889.96	3
22	498126.80	1151889.70	3
23	498125.79	1151886.63	3
24	498126.29	1151886.57	3
25	498125.61	1151885.02	3
26	498126.09	1151884.82	3
27	498121.39	1151879.62	3
28	498121.77	1151879.30	3
29	498113.25	1151870.08	3
30	498113.63	1151869.76	3
31	498104.62	1151859.97	3
32	498105.00	1151859.65	3
33	498096.73	1151851.23	3
34	498097.07	1151850.85	3
35	498094.65	1151849.65	3
36	498094.79	1151849.13	3
37	498092.95	1151849.82	3
38	498093.11	1151849.30	3
39	498091.63	1151848.76	3
40	498092.13	1151848.52	3
41	498091.64	1151846.74	3
42	498092.14	1151846.70	3
43	498091.43	1151845.60	3
44	498091.89	1151845.38	3
45	498085.08	1151837.99	3
46	498085.46	1151837.67	3
47	498072.49	1151823.59	3
48	498072.85	1151823.25	3
49	498067.23	1151818.56	3
50	498067.49	1151818.12	3
51	498062.42	1151817.13	3
52	498062.55	1151816.65	3
53	498051.37	1151821.70	3
54	498061.98	1151816.78	3
55	498051.15	1151821.24	3
56	498048.09	1151823.48	3
57	498047.85	1151823.04	3
58	498043.43	1151826.16	3
59	498042.93	1151825.87	3
60	498040.86	1151827.81	3
61	498043.00	1151826.42	3
62	498040.38	1151827.52	3
63	498035.49	1151830.01	3
64	498040.41	1151828.04	3
65	498035.29	1151829.55	3
66	498026.75	1151834.55	3
67	498026.51	1151834.11	3
68	498020.75	1151838.24	3

Seznam souřadnic (S-JTSK)  
Číslo bodu Souřadnice pro zápis do KN  
Y X Kód kv.

69	498020.27	1151837.95	3
70	498012.46	1151843.10	3
71	498020.32	1151838.50	3
72	498012.18	1151842.68	3
73	498000.48	1151851.55	3
74	497999.98	1151851.29	3
75	497991.88	1151857.86	3
76	498000.07	1151851.84	3
77	497991.58	1151857.46	3
78	497983.13	1151864.05	3
79	497982.83	1151863.65	3
80	497977.27	1151869.02	3
81	497977.16	1151868.46	3
82	497973.91	1151870.67	3
83	497976.73	1151868.73	3
84	497973.60	1151870.26	3
85	497966.81	1151874.00	3
86	497973.28	1151870.97	3
87	497966.57	1151873.56	3
88	497949.39	1151884.07	3
89	497949.33	1151883.52	3
90	497943.08	1151887.07	3
91	497948.88	1151883.76	3
92	497942.84	1151886.63	3
93	497939.97	1151889.15	3
94	497939.49	1151888.87	3
95	497939.05	1151889.94	3
96	497939.57	1151889.47	3
97	497938.72	1151889.57	3
98	497942.31	1151893.41	3
99	497941.87	1151893.65	3
100	497943.89	1151877.36	3
101	497944.35	1151877.13	3
102	497972.37	1151873.63	3
103	497971.15	1151862.40	3
104	497971.56	1151862.12	3
105	498021.48	1151839.40	3
106	498041.51	1151828.70	3
107	498041.05	1151828.92	3
108	498044.31	1151827.37	3
109	498043.85	1151827.58	3
110	498056.84	1151811.26	3
111	498057.28	1151811.00	3
112	498056.49	1151810.25	3
113	498057.03	1151810.29	3
114	498057.88	1151807.56	3
115	498058.36	1151807.70	3
116	498058.04	1151806.07	3
117	498058.56	1151805.91	3
118	498050.97	1151797.64	3
119	498051.29	1151797.24	3
120	498049.84	1151797.19	3
121	498050.08	1151796.60	3
122	498044.01	1151790.38	3
123	498049.49	1151796.80	3
124	498044.39	1151790.06	3
125	498038.22	1151783.38	3
126	498038.60	1151783.04	3
127	498034.84	1151779.94	3
128	498035.16	1151779.56	3
129	498024.19	1151772.45	3
130	498024.57	1151772.11	3
131	498019.87	1151765.34	3
132	498020.29	1151765.08	3
133	498032.60	1151745.30	3
134	498031.58	1151744.50	3
135	498031.27	1151744.89	3
136	498032.46	1151745.82	3
137	498033.72	1151745.15	3
138	498032.70	1151746.27	3
140	498025.24	1151751.61	3
141	498024.74	1151751.35	3
142	498025.32	1151755.92	3
143	498024.82	1151755.86	3
144	498023.62	1151761.55	3
145	498023.18	1151761.29	3
146	498019.85	1151764.83	3
147	498018.53	1151765.72	3
148	498018.41	1151765.24	3
149	498015.08	1151766.34	3



150	498015.06	1151765.84	3	235	497935.81	1151712.39	3
151	498011.74	1151765.89	3	236	497936.22	1151712.07	3
152	498011.82	1151765.39	3	237	497929.91	1151708.36	3
153	498008.48	1151765.30	3	238	497935.77	1151711.75	3
154	498008.39	1151764.78	3	239	497929.77	1151707.66	3
155	498007.98	1151765.19	3	240	497926.96	1151712.77	3
156	498005.26	1151770.87	3	241	497926.72	1151712.23	3
157	498004.63	1151771.78	3	242	497923.90	1151712.32	3
158	498003.79	1151772.20	3	243	497924.00	1151711.82	3
159	498004.70	1151772.29	3	244	497920.75	1151711.47	3
160	498003.61	1151771.68	3	245	497920.79	1151710.97	3
161	497995.24	1151780.58	3	246	497918.51	1151711.77	3
162	497994.88	1151780.24	3	247	497918.39	1151711.29	3
163	497990.30	1151785.86	3	248	497915.17	1151713.07	3
164	497989.94	1151785.52	3	249	497914.95	1151712.61	3
165	497985.94	1151790.79	3	250	497912.35	1151714.72	3
166	497985.77	1151790.23	3	251	497912.07	1151714.30	3
167	497976.85	1151796.29	3	252	497909.05	1151717.28	3
168	497985.38	1151790.55	3	253	497908.73	1151716.90	3
169	497976.63	1151795.85	3	254	497906.32	1151719.67	3
170	497971.46	1151798.51	3	255	497905.80	1151719.47	3
171	497971.30	1151798.03	3	256	497900.07	1151725.59	3
172	497967.13	1151799.76	3	257	497905.95	1151720.01	3
173	497967.01	1151799.28	3	258	497899.69	1151725.27	3
174	497963.02	1151800.75	3	259	497898.83	1151727.46	3
175	497962.92	1151800.27	3	260	497898.45	1151727.12	3
176	497958.94	1151801.48	3	261	497898.11	1151728.58	3
177	497958.63	1151801.03	3	262	497897.74	1151728.33	3
178	497957.37	1151801.71	3	263	497897.99	1151727.11	3
179	497958.45	1151801.56	3	264	497897.60	1151727.78	3
180	497957.06	1151801.24	3	265	497895.44	1151730.37	3
181	497950.36	1151802.52	3	266	497895.10	1151730.01	3
182	497956.87	1151801.77	3	267	497892.74	1151733.04	3
183	497950.34	1151802.02	3	268	497892.56	1151732.51	3
184	497936.47	1151801.91	3	269	497889.51	1151730.30	3
185	497936.49	1151801.41	3	270	497892.20	1151732.86	3
186	497923.17	1151801.21	3	271	497889.87	1151729.94	3
187	497923.35	1151800.72	3	272	497887.28	1151727.91	3
188	497922.38	1151792.75	3	273	497887.64	1151727.57	3
189	497922.85	1151800.83	3	274	497885.16	1151725.85	3
190	497922.88	1151792.76	3	275	497885.50	1151725.47	3
191	497921.88	1151802.01	3	276	497879.46	1151721.02	3
192	497921.62	1151801.59	3	277	497879.80	1151720.66	3
193	497857.13	1151625.85	3	278	497871.64	1151713.05	3
194	497857.31	1151626.32	3	279	497872.06	1151712.77	3
195	497957.62	1151803.88	3	280	497871.23	1151712.03	3
196	497957.12	1151803.94	3	281	497871.42	1151710.76	3
197	497959.12	1151803.09	3	282	497871.88	1151711.02	3
198	497960.29	1151804.98	3	283	497873.85	1151708.59	3
199	497959.89	1151805.28	3	284	497874.19	1151708.95	3
200	497962.54	1151807.36	3	285	497886.85	1151695.57	3
201	497962.18	1151807.70	3	286	497887.21	1151695.93	3
202	497980.03	1151785.04	3	287	497891.68	1151690.59	3
203	497980.71	1151785.02	3	288	497892.04	1151690.93	3
204	497982.45	1151782.33	3	289	497893.90	1151688.35	3
205	497983.11	1151782.35	3	290	497894.70	1151688.25	3
206	497982.26	1151782.10	3	292	497893.52	1151687.55	3
207	497982.65	1151781.79	3	293	497890.34	1151686.12	3
208	498006.81	1151764.88	3	294	497893.08	1151687.27	3
209	498007.01	1151764.42	3	295	497890.60	1151685.70	3
210	498003.76	1151763.03	3	296	497876.62	1151677.96	3
211	498004.02	1151762.61	3	297	497876.86	1151677.52	3
212	497995.24	1151757.36	3	298	497870.70	1151674.99	3
213	497995.52	1151756.94	3	299	497869.73	1151670.66	3
214	497990.20	1151754.02	3	300	497870.15	1151670.27	3
215	497990.68	1151753.73	3	301	497867.86	1151665.79	3
216	497982.19	1151748.42	3	302	497868.36	1151665.69	3
217	497990.27	1151753.45	3	303	497867.35	1151657.83	3
218	497982.49	1151748.02	3	304	497867.86	1151658.00	3
219	497979.65	1151746.55	3	305	497864.97	1151648.11	3
220	497979.95	1151746.15	3	306	497867.79	1151657.50	3
221	497968.13	1151738.22	3	307	497865.45	1151647.97	3
222	497968.43	1151737.82	3	308	497862.46	1151640.43	3
223	497957.92	1151730.49	3	309	497862.94	1151640.27	3
224	497958.22	1151730.09	3	310	497860.62	1151635.14	3
225	497950.96	1151724.93	3	311	497861.10	1151634.98	3
226	497951.28	1151724.55	3	312	497858.18	1151627.96	3
227	497949.22	1151723.30	3	313	497858.64	1151627.78	3
229	497945.07	1151719.34	3	314	497857.41	1151626.28	3
230	497948.85	1151722.95	3	315	497857.78	1151625.89	3
231	497945.56	1151719.11	3	316	497854.05	1151616.89	3
232	497940.71	1151715.80	3	317	497857.23	1151625.82	3
233	497945.18	1151718.78	3	318	497854.60	1151616.94	3
234	497941.01	1151715.40	3	319	497852.43	1151613.08	3




320	497854.41	1151616.48	3	408	497836.55	1151727.04	3
321	497852.87	1151612.84	3	409	497832.41	1151723.89	3
322	497848.46	1151606.68	3	410	497832.75	1151723.53	3
323	497848.88	1151606.40	3	411	497828.73	1151720.27	3
324	497845.45	1151602.43	3	412	497829.09	1151719.93	3
325	497845.83	1151602.11	3	413	497823.97	1151715.02	3
326	497835.67	1151592.63	3	414	497824.47	1151714.82	3
327	497836.01	1151592.25	3	415	497823.97	1151714.49	3
328	497834.70	1151591.87	3	416	497824.47	1151714.65	3
329	497834.86	1151591.35	3	417	497824.68	1151713.50	3
330	497830.44	1151587.56	3	418	497825.09	1151713.79	3
331	497834.33	1151591.53	3	419	497865.55	1151671.51	3
332	497821.84	1151578.98	3	421	497832.56	1151584.64	3
333	497830.60	1151587.01	3	422	498027.94	1151749.68	3
334	497822.18	1151578.62	3	423	498027.68	1151749.24	3
335	497815.88	1151573.42	3	424	498031.73	1151746.97	3
336	497817.15	1151570.97	3	425	498031.46	1151746.54	3
338	497817.53	1151571.31	3	426	498158.20	1151920.39	3
339	497817.93	1151570.22	3	427	498158.58	1151920.07	3
340	497818.28	1151570.57	3	428	498167.37	1151931.78	3
342	497834.43	1151592.10	3	429	498167.74	1151931.45	3
343	497834.08	1151591.75	3	430	498021.13	1151764.18	8
344	497857.48	1151615.22	3	431	498020.39	1151764.26	8
345	497857.24	1151615.86	3	432	498024.34	1151772.55	8
346	497871.43	1151657.38	3	433	498024.14	1151771.40	8
347	497865.71	1151671.99	3	434	498140.30	1151909.23	3
348	497893.19	1151686.89	3	435	497928.20	1151710.91	3
349	497893.63	1151687.19	3	436	497948.68	1151723.20	3
350	497896.01	1151684.64	3	437	497949.11	1151723.46	3
351	497896.21	1151685.12	3	438	497949.88	1151723.92	3
352	497897.68	1151684.48	3	439	497952.34	1151725.40	3
353	497897.73	1151684.97	3	440	497927.77	1151710.65	3
354	497907.80	1151721.37	3	441	497895.64	1151684.94	8
355	497907.43	1151721.70	3	442	497949.44	1151722.82	3
356	497935.85	1151711.29	3	443	497936.93	1151712.56	3
357	497936.30	1151711.62	3	444	497929.69	1151707.78	3
358	497945.88	1151717.62	3	445	498067.99	1151819.29	3
359	497946.30	1151717.89	3	446	498069.01	1151819.58	3
360	497945.87	1151728.17	3	447	497940.14	1151890.51	3
361	497945.46	1151727.86	3	448	497940.59	1151890.28	3
364	497990.63	1151752.85	3	449	497959.47	1151804.58	3
365	497991.05	1151753.13	3	450	497962.36	1151807.53	3
366	497886.16	1151739.66	3	451	497957.54	1151803.15	3
367	497885.78	1151739.34	3	454	498005.34	1151770.70	3
368	497885.14	1151741.05	3	455	498058.01	1151806.35	3
369	497884.76	1151740.73	3	456	498058.45	1151806.85	3
370	497875.68	1151750.76	3	457	497918.89	1151711.72	3
371	497875.32	1151750.42	3	458	497919.56	1151711.13	3
372	497867.95	1151758.62	3	459	497865.70	1151764.13	3
373	497867.77	1151758.09	3	460	497866.05	1151763.76	3
374	497865.09	1151761.85	3	461	497889.35	1151729.39	3
375	497867.43	1151758.45	3	462	497889.00	1151729.75	3
376	497864.62	1151761.63	3	465	497894.44	1151688.51	3
377	497858.94	1151768.39	3	466	497881.07	1151680.03	3
378	497864.71	1151762.26	3	467	497866.23	1151653.24	3
379	497858.58	1151768.05	3	468	497869.12	1151670.38	3
380	497865.58	1151763.11	3	469	497869.31	1151670.80	3
381	497865.14	1151763.35	3	470	497870.86	1151673.42	3
382	497866.29	1151764.09	3	471	497870.12	1151672.42	3
383	497865.95	1151764.47	3	472	497894.25	1151688.70	3
384	497867.61	1151764.84	3	473	497893.81	1151688.44	3
385	497867.49	1151765.34	3	474	497815.34	1151573.30	3
386	497868.35	1151764.79	3	475	497815.70	1151573.65	3
387	497868.41	1151765.29	3	476	497872.77	1151676.03	3
388	497869.49	1151764.59	3	477	498140.34	1151908.72	3
389	497869.65	1151765.07	3	478	497873.49	1151676.39	3
390	497870.84	1151763.96	3	479	497871.87	1151713.28	3
391	497873.02	1151761.74	3	480	498001.11	1151853.28	3
392	497873.48	1151761.78	3	481	497958.62	1151803.12	3
393	497864.06	1151754.87	3	482	497957.03	1151803.14	3
394	497864.42	1151754.51	3	483	497872.21	1151712.93	3
395	497860.28	1151751.29	3	484	497896.10	1151685.21	8
396	497860.62	1151750.91	3	485	497871.14	1151674.65	3
397	497858.03	1151749.32	3	486	497872.38	1151675.27	3
398	497858.38	1151748.96	3	487	497816.19	1151573.03	3
399	497847.17	1151738.24	3	488	497830.96	1151587.37	3
400	497853.26	1151744.61	3				
401	497853.62	1151744.28	3				
402	497847.69	1151738.06	3				
403	497849.52	1151735.32	3				
404	497847.34	1151737.70	3				
405	497841.25	1151732.57	3				
406	497841.61	1151732.21	3				
407	497836.21	1151727.40	3				

# Přehled kladu listů:

náčrty 1-3 v M 1:300

náčrty 4-9 v M 1:200

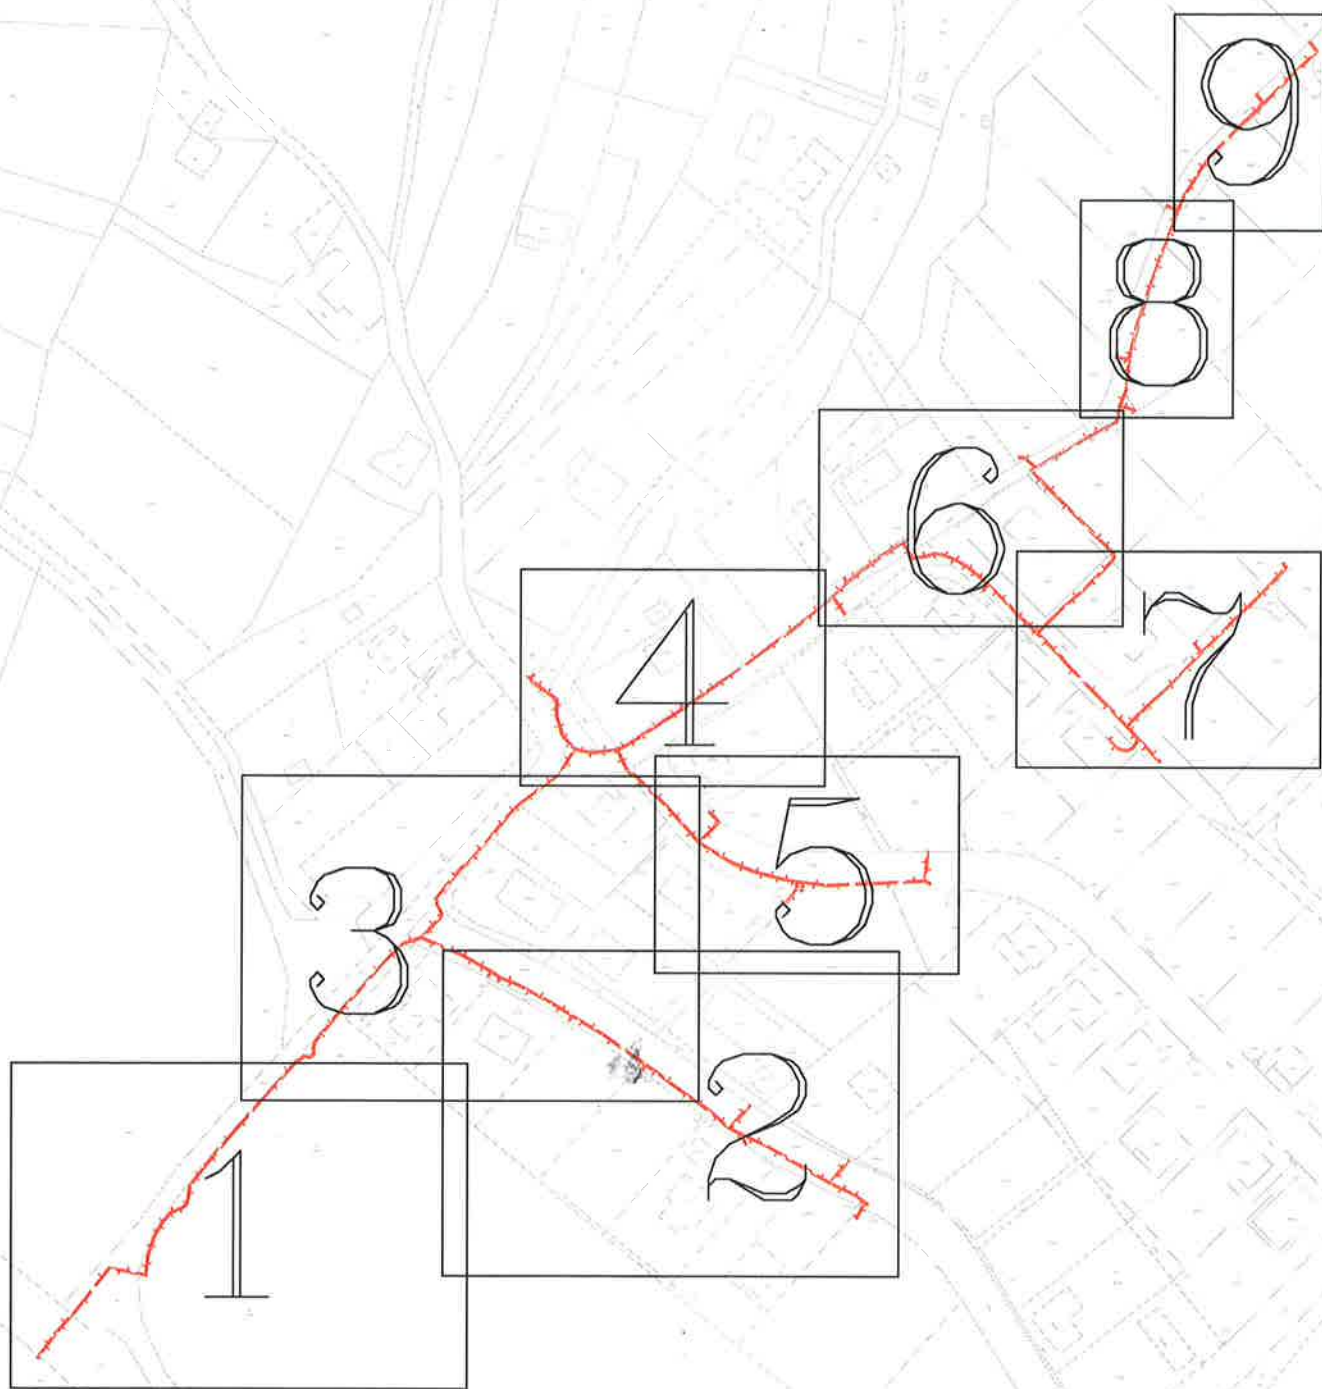

# Náčrt č.1






Náčrt č.2







# Náčrt č.5

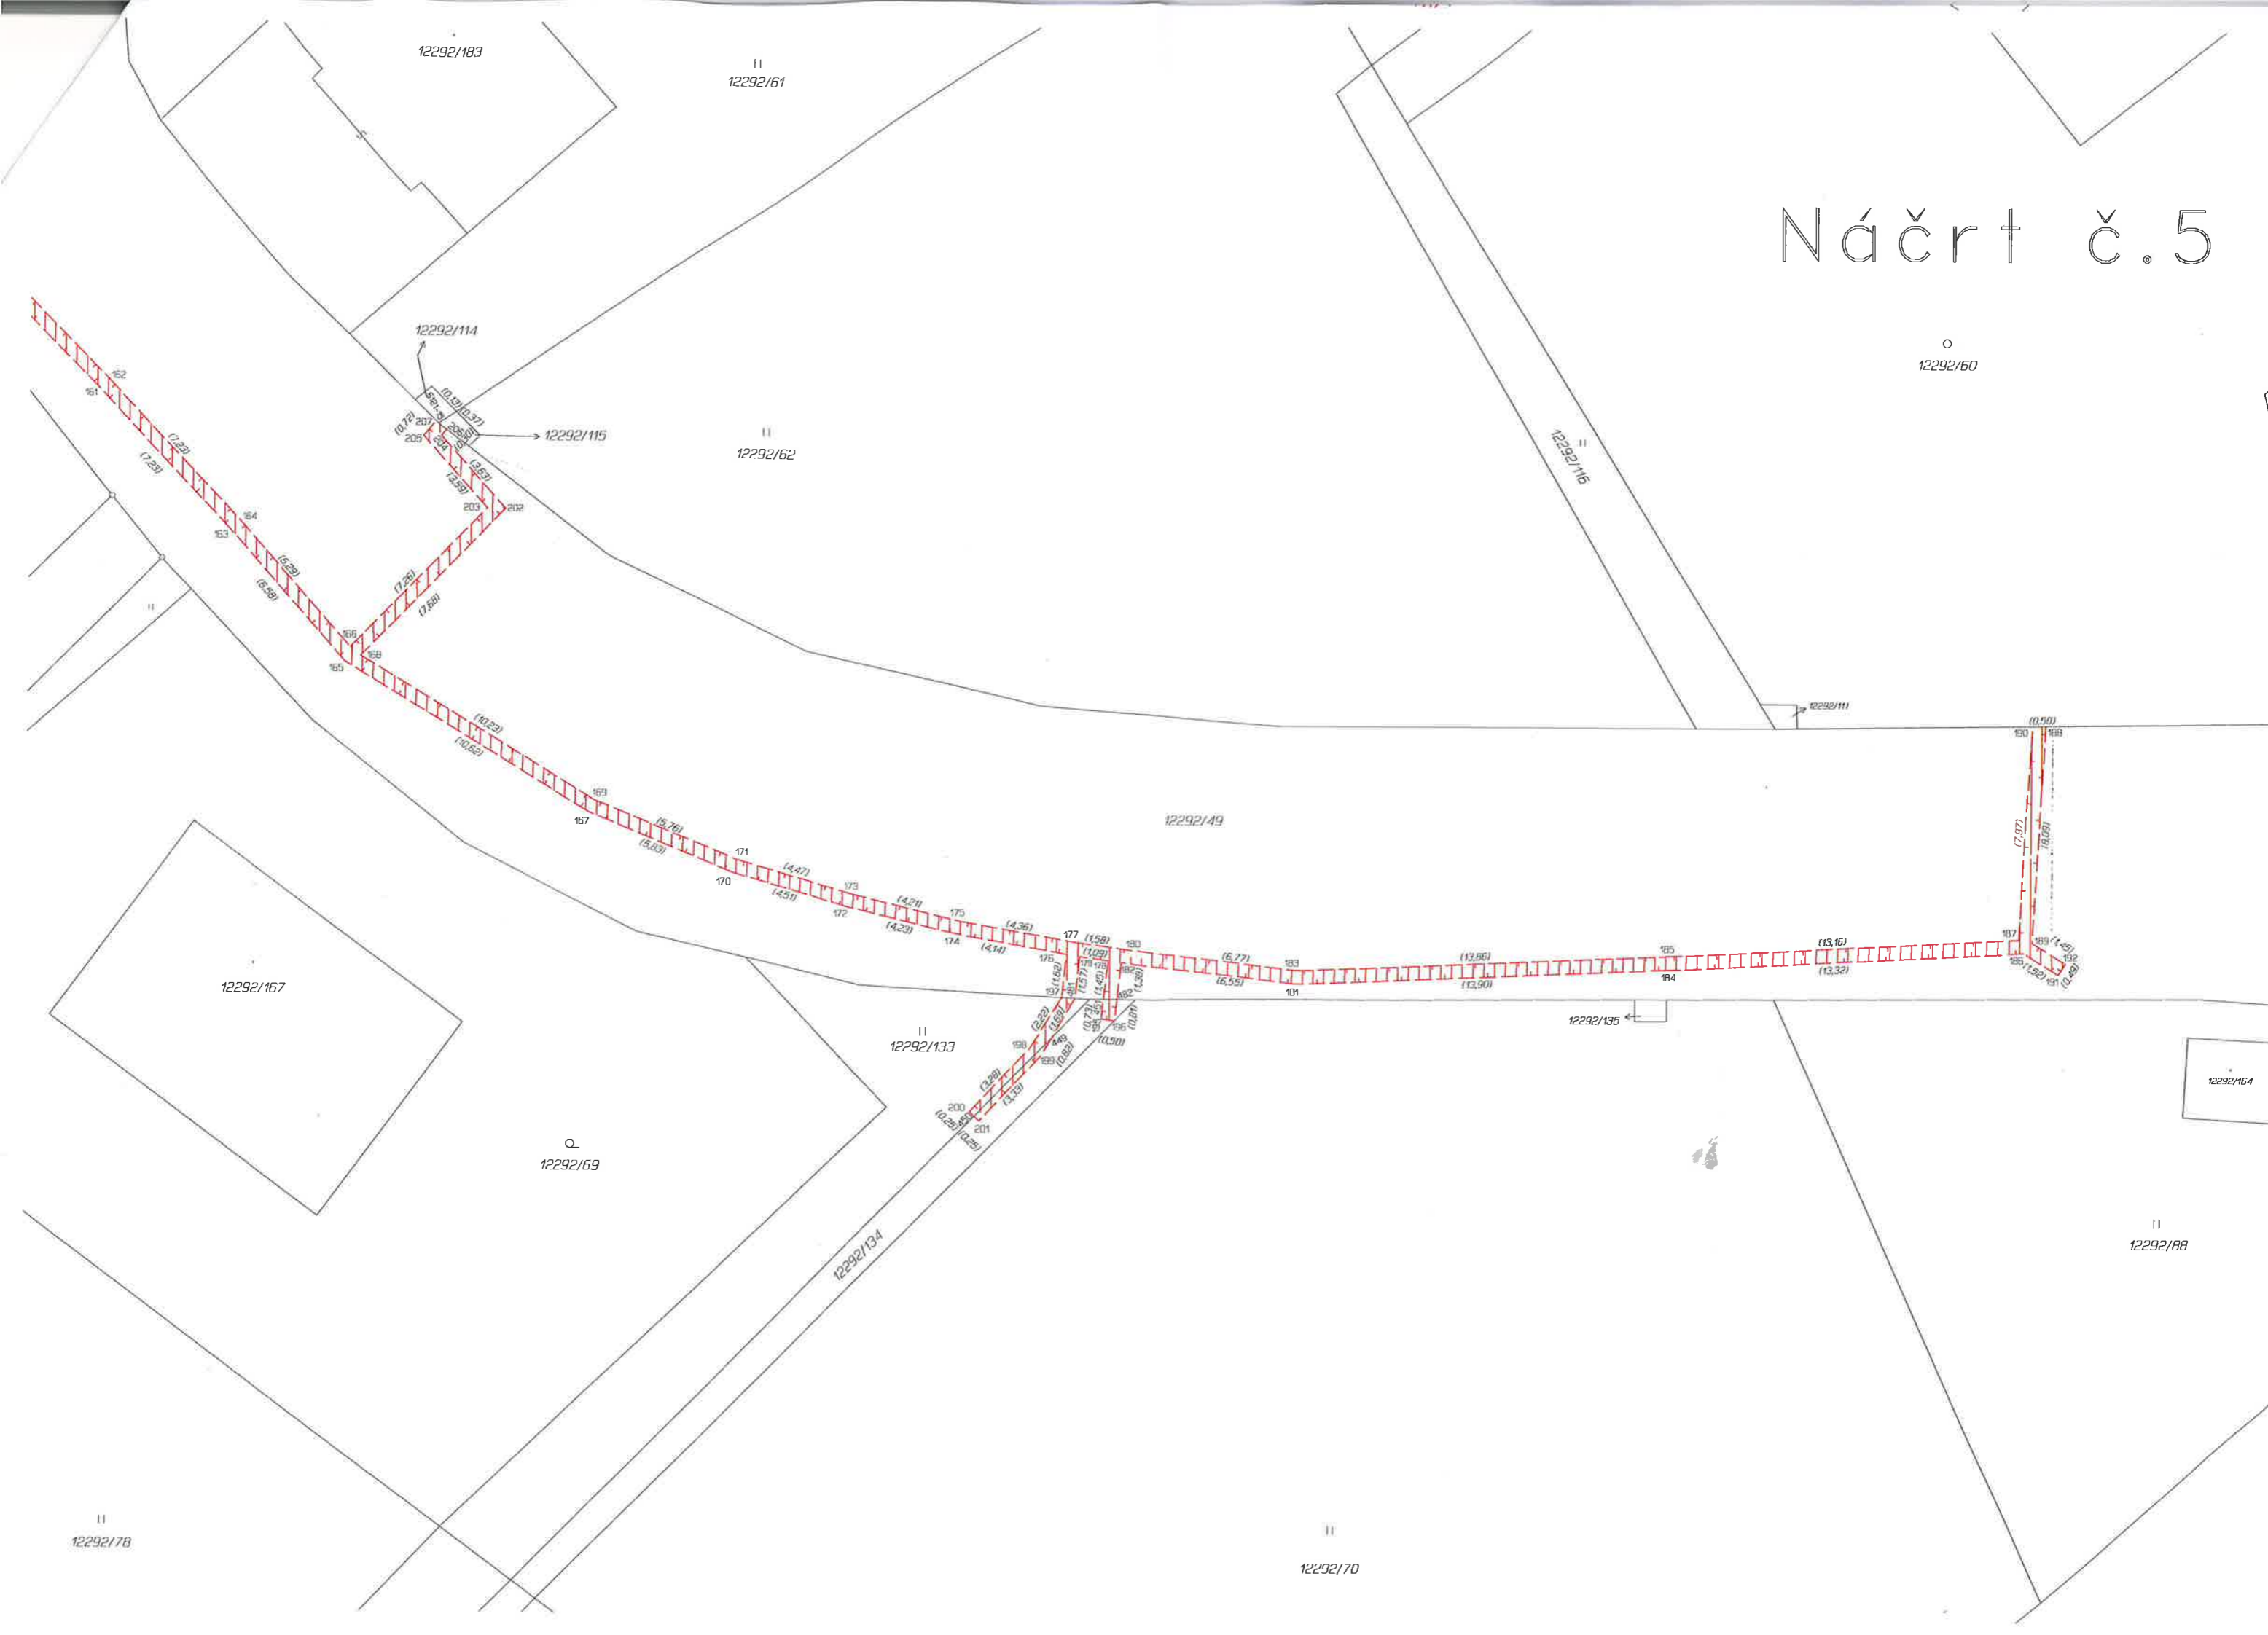

# Náčrt č.6

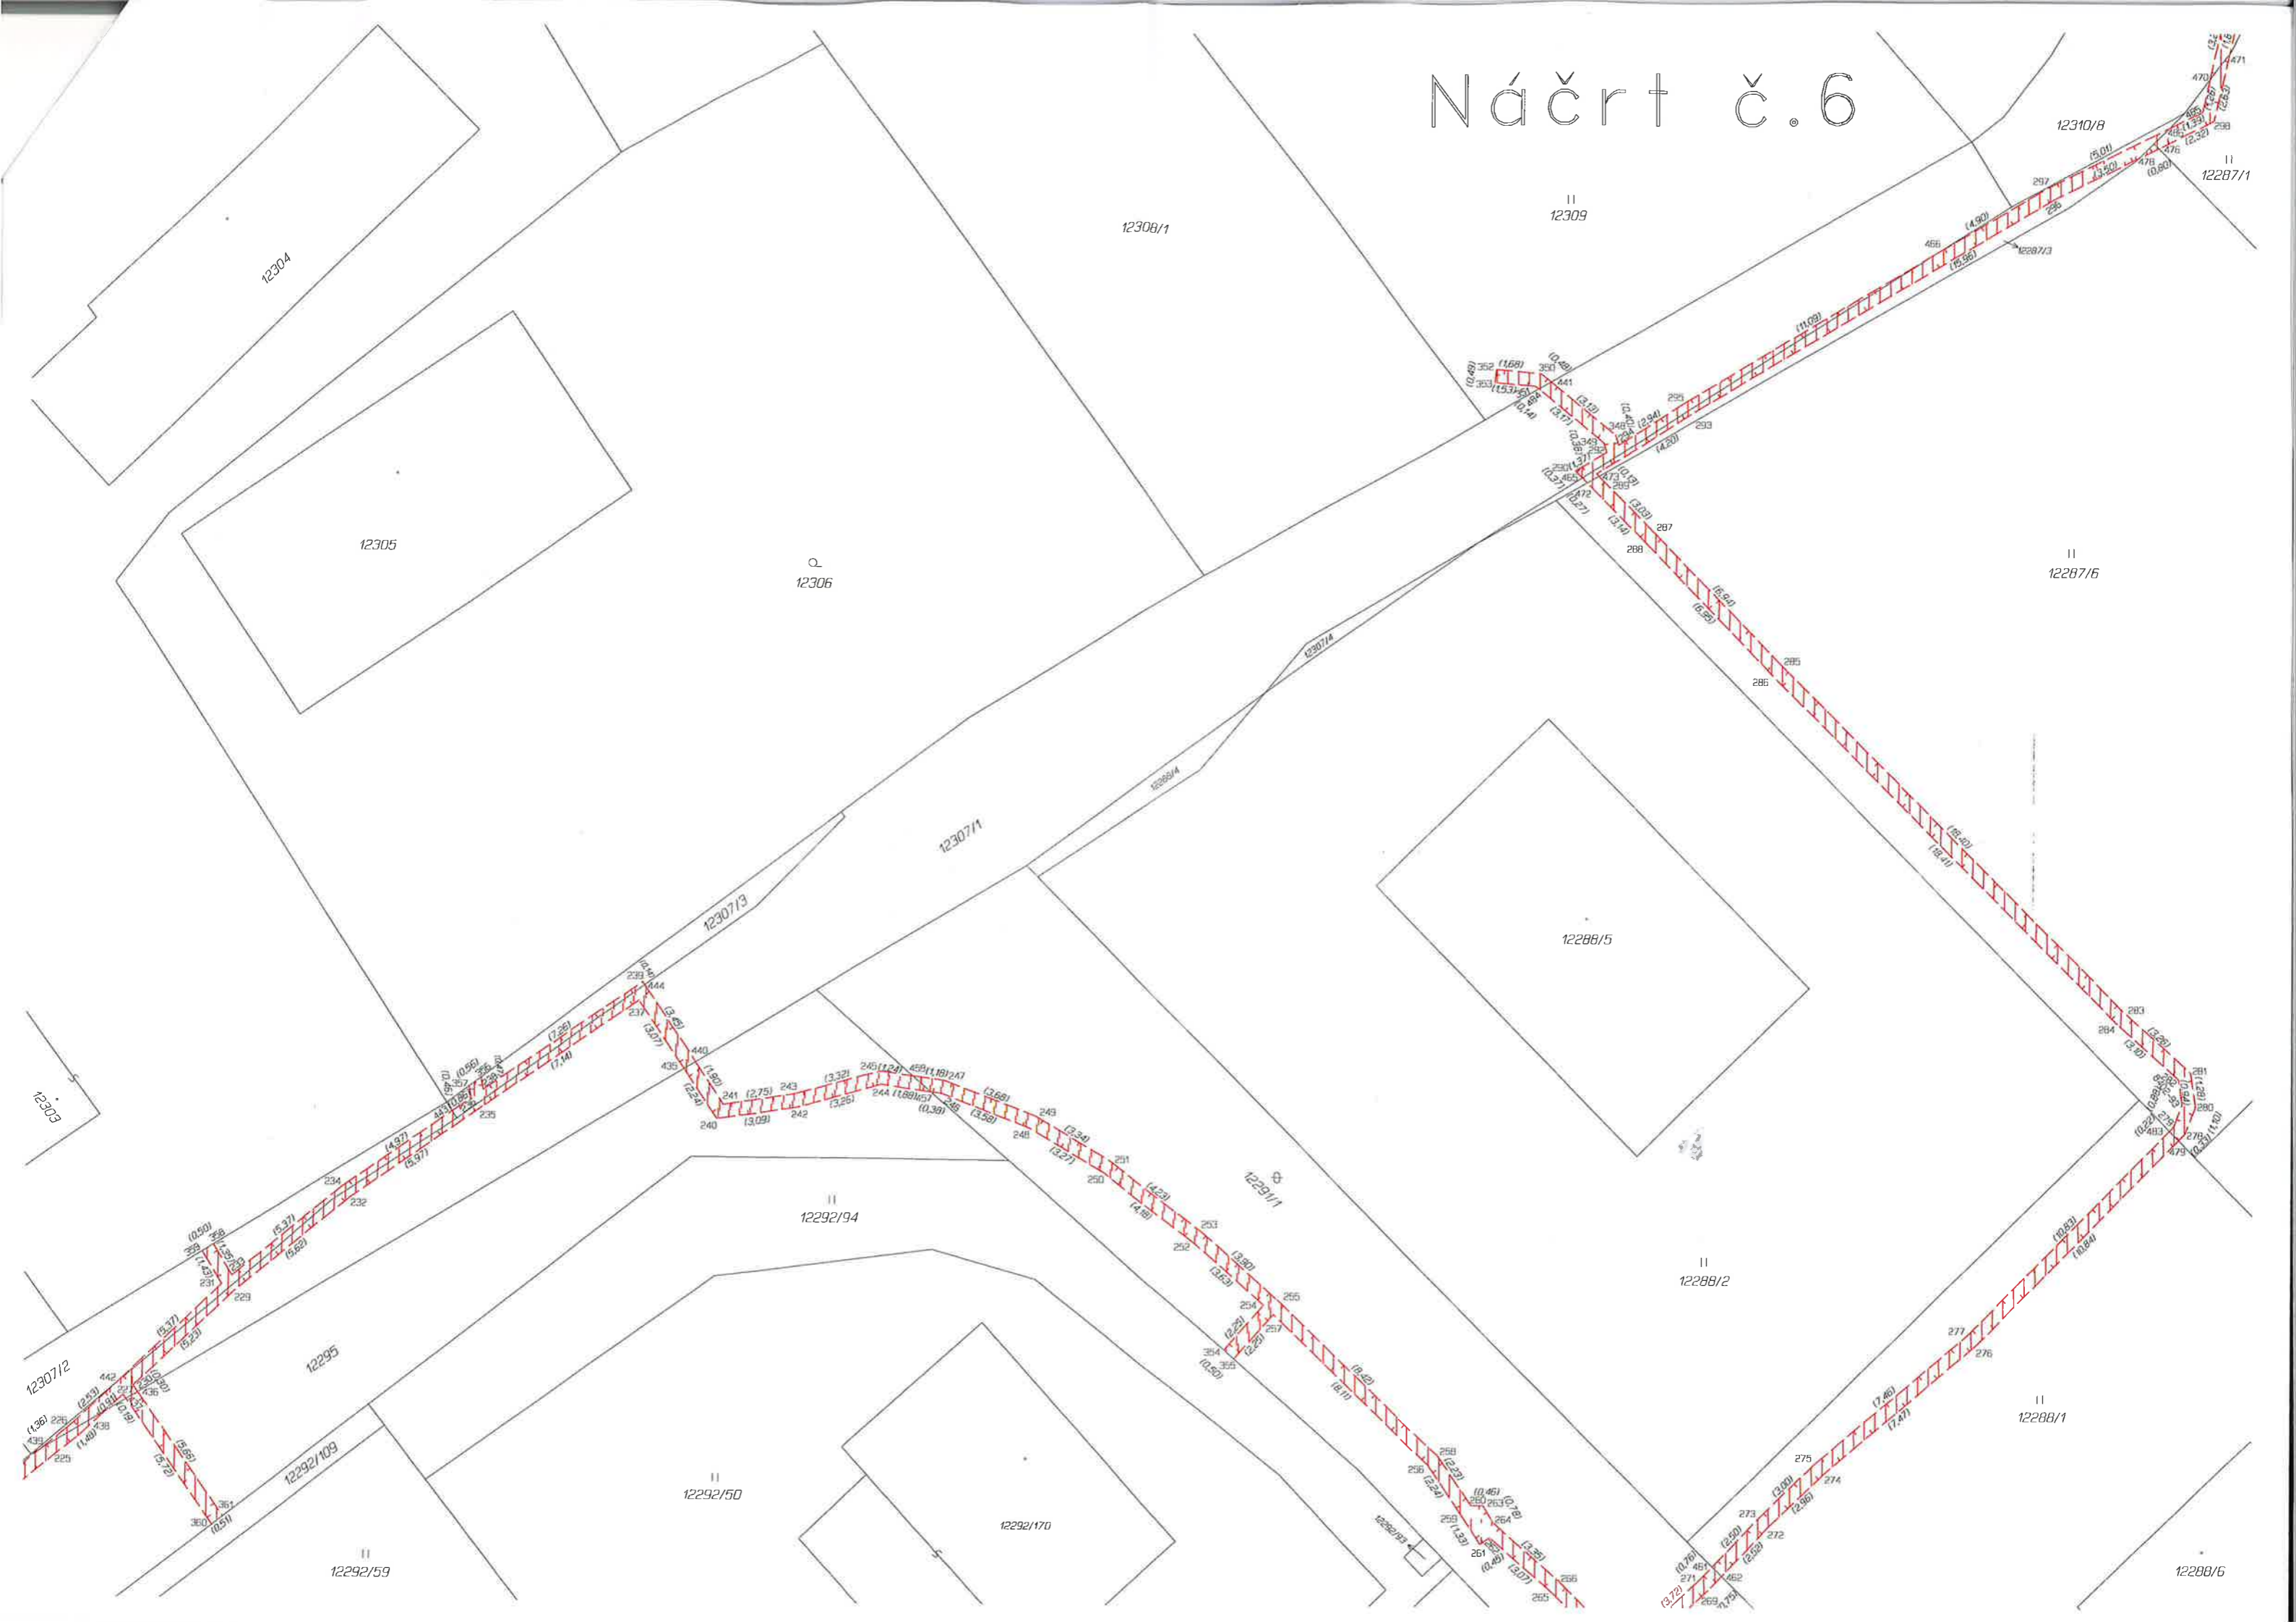

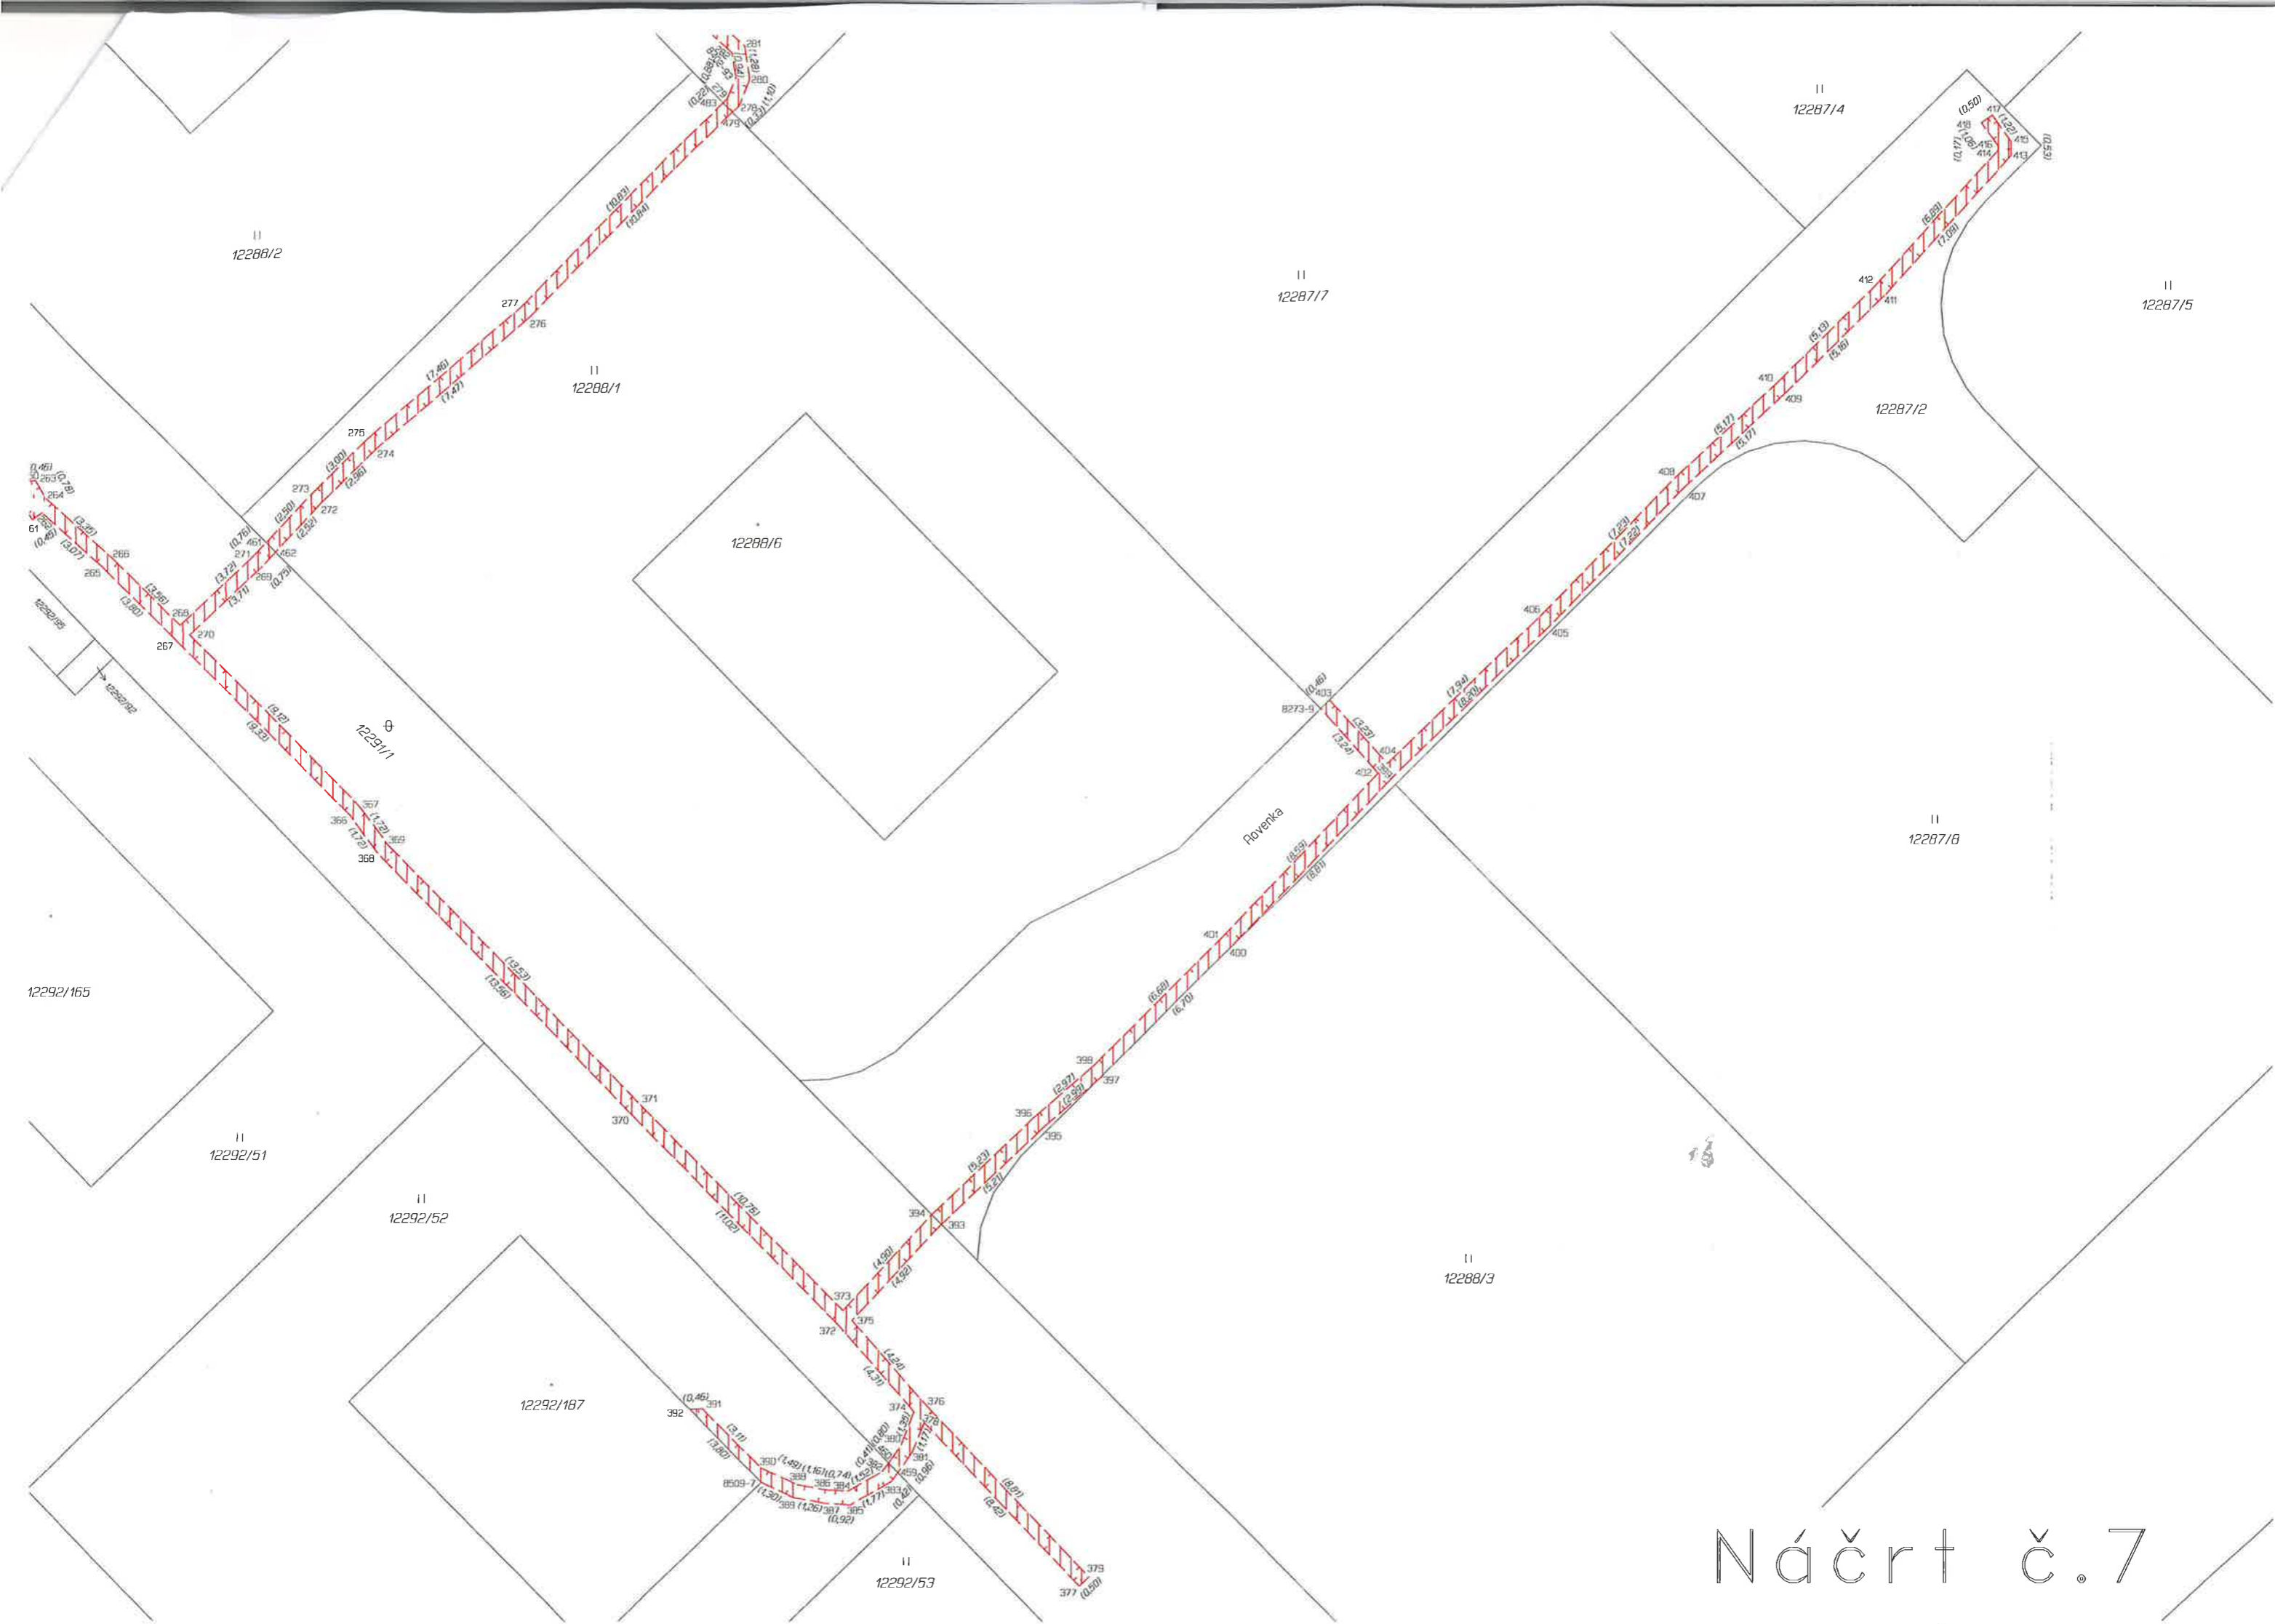

Náčrt č.7

