

SMLOUVA O SMLouvĚ BUDOUcí O ZŘÍZENÍ VĚCNĚHO BŘEMENE – SLUŽEBNOSTI A SMLOUVA NÁJEMNÍ

č. „budoucího obtíženého“ BVB/104/2025/04

č. „budoucího oprávněného“

dle ustanovení § 1785 a násl. a ustanovení § 2201 a násl. zákona č. 89/2012 Sb., občanský zákoník, ve znění pozdějších předpisů (dále jen „občanský zákoník“) a pro účely zákona č. 183/2006 Sb., o územním plánování a stavebním řádu, ve znění pozdějších předpisů (dále jen „stavební zákon“)

Lesy České republiky, s.p.

se sídlem Přemyslova 1106/19, Nový Hradec Králové, 500 08 Hradec Králové

IČO: 421 96 451

DIČ: CZ42196451

zapsaný v obchodním rejstříku vedeném Krajským soudem v Hradci Králové, sp. zn. AXII 540

zastoupený: [redacted] Janovice na základě pověření ze dne 21.12.2020,

Doručovací adresa: Lesy České republiky, s.p., Lesní správa Janovice, Zámek 12/2, Janovice, 793 42

bankovní spojení: Komerční banka, a.s., č.ú. 19-743600277/0100

e-mail: ls104@lesycr.cz, telefon: 956 104 111, [redacted]

datové schránky: e8jcfns

(dále jako „budoucí obtížený“ či „pronajímatel“) na straně jedné

a

Vodohospodářská společnost Olomouc, a.s.

se sídlem Tovární 1059/41, Hodolany, 779 00 Olomouc

IČO: 47675772

DIČ: CZ47675772

zapsaná v obchodním rejstříku vedeném Krajským soudem v Ostravě, sp. zn. B 711

zastoupená: Doc. Ing. Tomášem Kučerou, Ph. D., ředitelem společnosti

e-mail: [redacted], telefon: [redacted]

datové schránky: 67ggxv5

(dále jako „budoucí oprávněný“ či „nájemce“) na straně druhé

(budoucí obtížený či pronajímatel a budoucí oprávněný či nájemce dále též společně jako „smluvní strany“ a každý jednotlivě jako „smluvní strana“)

uzavírají níže uvedeného dne, měsíce a roku tuto Smlouvu o smlouvě budoucí o zřízení věcného břemene – služebnosti a smlouvu nájemní (dále jen „smlouva“):

I.

Předmět budoucí smlouvy

1. Budoucí obtížený prohlašuje, že je oprávněn hospodařit s následujícími pozemky, které jsou ve vlastnictví České republiky:

Parcelní číslo	Druh Pozemku	Výměra v m ²	Katastrální území	LV	Obec
143/1	lesní pozemek	139940	Křivá	59	Dlouhá Loučka
544	lesní pozemek	21824	Horní Dlouhá Loučka	125	Dlouhá Loučka
549	ostatní plocha	1473	Horní Dlouhá Loučka	125	Dlouhá Loučka
321	lesní pozemek	816545	Horní Dlouhá Loučka	125	Dlouhá Loučka

Uvedené pozemky jsou zapsány v katastru nemovitostí u Katastrálního úřadu pro Olomoucký kraj, Katastrálního pracoviště Olomouc (dále jen „budoucí služební pozemky“).

2. Budoucí oprávněný je investorem stavby „**Valšův Důl - napojení na vodovod obce Dlouhá Loučka**“, která se bude nacházet mj. na budoucím(ch) služebním(ných) pozemku(cích).
3. Budoucí obtížený prohlašuje, že není žádným způsobem omezen v právu zřídit k budoucímucím) služebnému(ným) pozemku(kům) věcné břemeno podle této smlouvy, a že mu nejsou známy žádné faktické nebo právní vady budoucího(ch) služebního(ných) pozemku(ků), kterými by byl znemožněn účel této smlouvy.
4. Uzavřením této smlouvy budoucí obtížený v souladu s příslušnými ustanoveními stavebního zákona a zákona č. 289/1995 Sb., o lesích a o změně a doplnění některých zákonů (lesní zákon), ve znění pozdějších předpisů (dále jen „lesní zákon“), uděluje budoucímu oprávněnému a jím pověřeným osobám právo provést stavbu „**Valšův Důl - napojení na vodovod obce Dlouhá Loučka**“ včetně jeho součástí, příslušenství (dále jen „vodovod“) na budoucích služebných pozemcích. Smluvní strany výslovně sjednávají, že právo provést stavbu dle tohoto odstavce smlouvy není zřizováno jako právo věcné ve smyslu ustanovení § 1240 občanského zákoníku, a proto se příslušná ustanovení § 1240 až § 1256 občanského zákoníku nepoužijí. U pozemků určených k plnění funkcí lesa je udělení práva provést stavbu podmíněno předchozím pravomocným rozhodnutím orgánu státní správy lesů o dočasném odnětí plnění funkcí lesa, je-li s ohledem na ustanovení § 15 odst. 3 lesního zákona odnětí třeba. Trasa vodovodu je vyznačena v katastrálních situacích, jež tvoří nedílnou součást této smlouvy jako její Příloha č. 1, 2, 3, 4, 5, 6.
5. Budoucí obtížený se zavazuje uzavřít s budoucím oprávněným za podmínek dále uvedených smlouvu o zřízení věcného břemene – služebnosti k budoucím služebným pozemkům za účelem zřízení věcného břemene – služebnosti spočívající v právu umístit,

provozovat, opravovat a udržovat vodovod na budoucím(ch) služebném(ných) pozemku(cích), provádět jeho obnovu, výměnu a modernizaci, a povinnosti budoucího obtíženého výkon těchto práv strpět (dále jen „věcné břemeno“):

- a) Budoucí oprávněný do 180 dnů od ukončení nájmu po dobu výstavby v souladu s čl. III. této smlouvy doručí budoucímu obtíženému výzvu k uzavření smlouvy o zřízení věcného břemene - služebnosti společně s příslušným počtem vyplněných návrhů smlouvy, které budou obsahově odpovídat smlouvě o zřízení věcného břemene - služebnosti dle čl. II. této smlouvy (dále také jako „návrh smlouvy“), nejpozději však do 5 let od uzavření této smlouvy. Společně s výzvou a návrhem smlouvy předloží budoucí oprávněný geometrický plán, ve kterém bude vyznačena část budoucích služebných pozemků dotčených věcným břemenem – služebností.
 - b) Budoucí obtížený návrh smlouvy zkontroluje a odpovídá-li podmínkám dle této smlouvy, návrh podepíše a do 30 dnů od obdržení doručí budoucímu oprávněnému.
 - c) Budoucí oprávněný po obdržení smlouvy o zřízení věcného břemene – služebnosti ji opatří podpisem, jedno vyhotovení smlouvy zašle budoucímu obtíženému, a do 7 dnů od doručení podá návrh na vklad do katastru nemovitostí.
6. Smluvní strany se dohodly na rozsahu věcného břemene – služebnosti v šíři pásma **1,5 m** na obě strany od půdorysu vnějšího líce potrubí. Geometrický plán, kterým se vyznačí část budoucích služebných pozemků dotčených věcným břemenem – služebností, nechá na své náklady vyhotovit budoucí oprávněný.
7. Smluvní strany se dále dohodly na úplatě za zřízení věcného břemene – služebnosti stanovené znaleckým posudkem na náklady budoucího oprávněného. V případě, že by celková částka jednorázové úplaty stanovená znaleckým posudkem byla nižší než 35,- Kč/bm bez DPH, bude výše jednorázové úhrady činit částku 35,-Kč/bm bez DPH (dále také jen „úplata“). Znalecký posudek zadá budoucí obtížený a cena za zpracování znaleckého posudku bude budoucím oprávněným uhrazena budoucímu obtíženému nejpozději společně s úplatou za zřízení věcného břemene - služebnosti.
8. Pro případ, že nedojde k uzavření smlouvy o zřízení věcného břemene – služebnosti touto smlouvou předvídané z důvodů na straně budoucího oprávněného/budoucího obtíženého, zavazuje se povinná smluvní strana zaplatit druhé smluvní straně smluvní pokutu ve výši 5 000 Kč. Smluvní strany vzhledem k okolnostem pokládají sjednanou smluvní pokutu za přiměřenou okolnostem a neodporující dobrým mravům. Právo budoucího obtíženého/budoucího oprávněného na náhradu škody tím není dotčeno. Tento odstavec se současně neuplatní v případě, že budoucí oprávněný stavbu vedení nebude realizovat nebo pozemek budoucího obtíženého nebude stavbou vedení nebo jeho ochranným pásmem dotčen a oznámí to budoucímu obtíženému nejpozději do 30 dnů od zjištění této skutečnosti.

II.

Obsah budoucí smlouvy o zřízení věcného břemene - služebnosti

SMLOUVA O ZŘÍZENÍ VĚCNÉHO BŘEMENE - SLUŽEBNOSTI

č. „obtěženého“

č. „oprávněného“

uzavřená dle ustanovení §1257 a násl. zákona č. 89/2012 Sb., občanský zákoník, ve znění pozdějších předpisů (dále jen „občanský zákoník“)

Lesy České republiky, s.p.

se sídlem Přemyslova 1106/19, Nový Hradec Králové, 500 08 Hradec Králové

IČO: 421 96 451

DIČ: CZ42196451

zapsaný v obchodním rejstříku vedeném Krajským soudem v Hradci Králové, oddíl AXII, vložka 540

zastoupený: [redacted] Janovice na základě pověření ze dne 21.12.2020,

Doručovací adresa: Lesy České republiky, s.p., Lesní správa Janovice, Zámek 12/2, Janovice, 793 42

bankovní spojení: Komerční banka, a.s., č.ú. 19-743600277/0100

e-mail: ls104@lesy-cr.cz, telefon: 956 104 111, [redacted]

datové schránky: e8jefsn

(dále jako „obtěžený“) na straně jedné

a

Vodohospodářská společnost Olomouc, a.s.

se sídlem Tovární 1059/41, Hodolany, 779 00 Olomouc

IČO: 47675772

DIČ: CZ47675772

zapsaná v obchodním rejstříku vedeném Krajským soudem v Ostravě, sp. zn. B 711

zastoupená: Ing. Otakarem Štěpánem Bačákem a členem představenstva

Doc. Ing. Tomášem Kučerou, Ph. D.

e-mail: [redacted] telefon: [redacted]

datové schránky: 67ggxv5

(dále jako „oprávněný“) na straně druhé

(obtěžený a oprávněný dále též společně jako „smluvní strany“ a každý jednotlivě jako „smluvní strana“)

uzavírají níže uvedeného dne, měsíce a roku tuto Smlouvu o zřízení věcného břemene – služebnosti (dále jen „smlouva“):

I.

Úvodní ustanovení

1. *Obtížený prohlašuje, že má právo hospodařit s následujícími pozemky, jejichž vlastníkem je Česká republika:*

Parcelní číslo	Druh pozemku	Způsob využití	Výměra v m ²	Výměra věcného břemene dle GP v m ² / bm	Katastrální území	LV	Obec
143/1	lesní pozemek		139940	2567 / 826	Křivá	59	Dlouhá Loučka
544	lesní pozemek		21824	501 / 161	Horní Dlouhá Loučka	125	Dlouhá Loučka
549	ostatní plocha	ostatní komunikace	1473	99 / 34	Horní Dlouhá Loučka	125	Dlouhá Loučka
321	lesní pozemek		816545	9 / 3	Horní Dlouhá Loučka	125	Dlouhá Loučka
Celkem				3176 / 1024			

vše zapsáno u Katastrálního úřadu pro Olomoucký kraj, Katastrální pracoviště Olomouc, na LV č. 59, pro obec Dlouhá Loučka, k. ú. Křivá a LV č. 125, pro obec Dlouhá Loučka, k. ú. Horní Dlouhá Loučka (dále jen „**služebné pozemky**“).

Obtížený prohlašuje, že užívání předmětných pozemků k plnění funkcí lesa bylo rozhodnutím _____ č. j. _____, ze dne _____, v rozsahu vedení stanoveném v geometrickém plánu č. _____ trvale omezeno.

2. *Oprávněný prohlašuje, že je ke dni uzavření této smlouvy provozovatelem vodovodu „**Valšův Důl - napojení na vodovod obce Dlouhá Loučka**“ jehož část je umístěna i na výše uvedených služebných pozemcích v celkové délce 1024 m.*
3. *Oprávněný prohlašuje, že je vlastníkem vodovodu „**Valšův Důl - napojení na vodovod obce Dlouhá Loučka**“ (dále jen „**vodovod**“), která se nachází mj. na služebném(ných) pozemku(cích). Zařízení distribuční soustavy je inženýrskou sítí ve smyslu § 509 občanského zákoníku.*

II.

Předmět smlouvy

1. *Obtížený touto smlouvou zřizuje ve prospěch oprávněného ke služebným pozemkům uvedeným v čl. I. této smlouvy věcné břemeno – služebnost spočívající v oprávnění:*
- *umístit, provozovat, opravovat a udržovat vodovod na služebných pozemcích, provádět jeho obnovu, výměnu a modernizaci*
- v rozsahu níže uvedeném (dále jen „**věcné břemeno**“).*

2. *Rozsah věcného břemene dle této smlouvy je přesně vymezen v geometrickém plánu č. _____ ze dne _____, vypracovaném _____ a schváleném Katastrálním úřadem pro _____, katastrální pracoviště _____, dne _____, který je nedílnou součástí této smlouvy jako její Příloha č. 1.*
3. *Oprávněný se zavazuje věcné břemeno dle této smlouvy vykonávat na služebných pozemcích **pouze v rozsahu stanoveném geometrickým plánem**. Výkon oprávnění z věcného břemene nad rámec vymezený geometrickým plánem je možný pouze s předchozím písemným souhlasem obtíženého. Oprávněný bere na vědomí, že obtížený není povinen takový souhlas udělit. Pro případ porušení této povinnosti oprávněného se tento zavazuje zaplatit obtíženému smluvní pokutu ve výši 5 000 Kč nebo je obtížený oprávněn od této smlouvy odstoupit. Právo obtíženého na náhradu škody tím není dotčeno. V případě, že souhlas udělen bude a dojde k rozšíření rozsahu oprávnění vyplývajícího z věcného břemene, pak se oprávněný zavazuje zaplatit za takové rozšíření obtíženému náhradu, a to na základě vzájemné dohody smluvních stran. Nedojde-li k takové dohodě, pak se oprávněný zavazuje obtíženému zaplatit náhradu ve výši dle znaleckého posudku vypracovaného soudním znalcem vybraným obtíženým.*
4. *Věcné břemeno dle této smlouvy se zřizuje na dobu existence vodovodu. Oprávněný je povinen konec provozování vodovodu oznámit písemně bezodkladně obtíženému. Pro případ porušení této povinnosti oprávněného se tento zavazuje zaplatit obtíženému smluvní pokutu ve výši 5 000 Kč. Uplatněním ani zaplacením smluvní pokuty není jakkoli omezeno či jinak dotčeno právo obtíženého na náhradu škody, a to v plném rozsahu.*
5. *Oprávněný práva z věcného břemene dle této smlouvy přijímá a obtížený je povinen jejich výkon strpět.*

III.

Úplata

1. *Smluvní strany ujednaly, že věcné břemeno se zřizuje za úplatu ve výši _____ Kč (slovy: _____ korun českých) bez DPH. K této částce bude připočtena daň z přidané hodnoty ve výši stanovené zákonem. Oprávněný se zavazuje zaplatit obtíženému jednorázovou úplatu včetně DPH na základě daňového dokladu, který je obtížený oprávněn vystavit po uzavření této smlouvy.*
2. *Faktura – daňový doklad musí obsahovat údaje podle § 435 občanského zákoníku, a bude obsahovat náležitosti účetního a daňového dokladu podle právních předpisů. Smluvní strany se dohodly, že faktura bude vystavena a zaslána v elektronické podobě ve formátu PDF na e-mailovou adresu oprávněného [REDACTED]. Akceptovatelným způsobem je také zaslání faktury do datové schránky oprávněného – ID datové schránky: **67ggxv5**. Oprávněný se současně zavazuje uhradit úplatu včetně daně z přidané hodnoty nejpozději do 30 dnů ode dne vystavení faktury - daňového dokladu. Dnem uhrazení se rozumí den připsání fakturované částky včetně daně z přidané hodnoty ve prospěch účtu obtíženého. Za datum zdanitelného plnění se považuje datum vystavení faktury - daňového dokladu.*

3. *Pro případ prodlení s úhradou úplaty dle tohoto článku ve prospěch obtíženého se oprávněný zavazuje zaplatit dále obtíženému smluvní pokutu ve výši 0,05 % z dlužné částky za každý i započatý den prodlení. Právo obtíženého na náhradu škody tím není dotčeno. Bude-li prodlení s úhradou úplaty i přes opakovanou výzvu od obtíženého delší než 10 dnů, je obtížený oprávněn od této smlouvy odstoupit.*
4. *Pokud k datu uskutečnění zdanitelného plnění budou u obtíženého naplněny podmínky ustanovení § 106a zákona č. 235/2004 Sb., o dani z přidané hodnoty, ve znění pozdějších předpisů (dále jen „ZodPH“), je oprávněný oprávněn postupovat podle ustanovení § 109a ZoDPH, tj. zvláštním způsobem zajištění daně. V takovém případě je oprávněný oprávněn uhradit část svého finančního závazku, tedy část sjednané úplaty za zřízení věcného břemene, ve výši vypočtené daně z přidané hodnoty nikoliv na bankovní účet obtíženého, ale přímo na bankovní účet příslušného správce daně. Tímto bude finanční závazek oprávněného vůči obtíženému v části vypočtené výše daně z přidané hodnoty vyrovnaný.*

IV.

Práva a povinnosti smluvních stran

1. *Oprávněný není oprávněn zřídit na služebných pozemcích jakékoli stavby bez předchozího písemného souhlasu obtíženého, s výjimkou součásti vodovodu.*
2. *Oprávněný se zavazuje užívat služebné pozemky a vykonávat oprávnění z věcného břemene za dodržení podmínek této smlouvy. V opačném případě je obtížený oprávněn od této smlouvy odstoupit.*
3. *Obtížený neodpovídá za jakékoli újmy vzniklé na služebných pozemcích v důsledku výkonu práv z věcného břemene oprávněným či třetími osobami. Oprávněný se naopak zavazuje nahradit obtíženému veškeré případné újmy, které vzniknou v souvislosti s výkonem oprávnění z věcného břemene dle této smlouvy.*
4. *Oprávněný se zavazuje při výkonu oprávnění z věcného břemene dle této smlouvy co nejvíce šetřit práv obtíženého.*
5. *Oprávněný se zavazuje udržovat služebné pozemky v rozsahu věcného břemene a ochranného pásma ve stavu odpovídajícím požadavkům zákonné úpravy, a to na vlastní náklad. Oprávněný se dále zavazuje zaplatit obtíženému veškeré náklady v souvislosti se směrovým kácením včetně nákladů s tímto souvisejících. Pro případ nedodržení povinnosti oprávněného dle první a druhé věty tohoto odstavce, je oprávněn údržbu nebo směrové kácení provést, popř. zajistit jejich provedení, obtížený na náklad oprávněného, o čemž bude obtížený oprávněného informovat, a to nejméně 30 dnů před zahájením prací. Oprávněný se tak pro tento případ zavazuje obtíženému rovněž zaplatit veškeré náklady v souvislosti s plněním povinnosti za oprávněného takto vzniklé.*
6. *Oprávněný se zavazuje oznámit obtíženému předem vstup na služebné pozemky spojený se zásahem do služebných pozemků a/nebo vstup na neveřejně přístupné služebné pozemky, a to nejméně 48 hod. předem, s výjimkou havarijního stavu. V případě havarijního stavu se oprávněný zavazuje o vstupu na služebné pozemky obtíženého informovat bezodkladně*

po tomto vstupu, nejpozději však do 48 hod. od vstupu. Oprávněný se zavazuje po skončení prací uvést vždy služebné pozemky do původního stavu v souladu s účelem jejich užívání, a to výlučně na svůj náklad. V případě vstupu bude o tomto pořízen písemný záznam, jehož součástí bude popis stavu, v jakém jsou služebné pozemky předávány obtíženému (popř. nájemci). Pro případ, že ze strany oprávněného nedojde k uvedení služebných pozemků do původního stavu v souladu s účelem jejich užívání, je obtížený oprávněn takto učinit, resp. zajistit, sám na náklad oprávněného.

- 7. Pro případ dotčení trasy vodovodu z důvodů na straně obtíženého, zejména v souvislosti se stavebními pracemi (stavbou) a jinými činnostmi, které by mohly vedení ohrozit, se oprávněný zavazuje, bude-li to technicky možné a nedojde-li k ohrožení života, zdraví, majetku nebo bezpečnosti provozu vodovodu, obtíženému poskytnout potřebný souhlas včetně nezbytných podmínek pro realizaci záměru obtíženého, pokud obtížený prokáže nezbytnost umístění záměru v ochranném pásmu vodovodu, a to nejpozději do 30 dnů od obdržení žádosti obtíženého.*
- 8. Oprávněný vede dokumentaci vztahující se k věcnému břemeni a na vyžádání ji poskytne obtíženému. Za dokumentaci se považují především dokumenty o poloze a typu vodovodu.*
- 9. Po zániku věcného břemene dle této smlouvy je oprávněný povinen uvést služebné pozemky do původního stavu v souladu s účelem jejich užívání, a to na svůj náklad.*
- 10. Veškeré náklady na zachování, opravy a údržbu služebných pozemků, v rozsahu věcného břemene a ochranného pásma ponese oprávněný, pokud půjde o náklady vzniklé v souvislosti s věcným břemenem či ochranným pásmem. Pro případ, že oprávněný takto neučiní, a to ani v přiměřené lhůtě stanovené písemně obtíženým, je obtížený oprávněn provést taková potřebná jednání sám, popř. zajistit jejich provedení třetí osobou, o čemž bude obtížený oprávněného před zahájením prací informovat; v takovém případě je oprávněný povinen náklady s takovým provedením vzniklé obtíženému uhradit v plné výši.*
- 11. Vzhledem k tomu, že realizací výše uvedené stavby dojde k zásahu do staveb ve vlastnictví obtíženého (lesní cesta, most, přibližovací linka, vodovodní přípojka) a k možným budoucím zvýšeným nákladům na údržbu těchto staveb ve správě obtíženého, (křížení a souběh s vodovodním vedením) je nutné vzít na vědomí, že veškeré náklady na zachování, opravy a údržbu vodovodního vedení ponese a bude provádět oprávněný (vlastník vodovodu) na svůj náklad, a to v rozsahu potřebném pro řádné užívání. V případě, že obtížený bude provádět stavební práce na jeho stavbách a dojde v této souvislosti k dotčení vodovodního vedení, náklady s tímto spojené půjdou za oprávněným (vlastníkem) předmětného vodovodního vedení, případně jeho právním nástupcem. Pro obtíženého není možné akceptovat, že by umístění a stavební řešení cizí stavby v budoucnu navýšilo náklady na udržování stavby vlastní.*

V.

Vklad do katastru nemovitostí

- 1. Obtížený a oprávněný berou na vědomí, že věcné břemeno vznikne vkladem do katastru nemovitostí.*

2. *Obtížený podá návrh na vklad věcného břemene do katastru nemovitostí. Oprávněný uhradí poplatek s tím spojený.*
3. *Pro případ, že by tato smlouva byla nebo se stala z jakéhokoliv důvodu neplatnou nebo nezpůsobilou k provedení vkladu věcného břemene ve prospěch oprávněného nebo v případě, že by nedošlo ke vkladu věcného břemene ve prospěch oprávněného dle této smlouvy do katastru nemovitostí z jiného důvodu, zavazují se tímto smluvní strany uzavřít bez zbytečného odkladu novou bezvadnou smlouvu o zřízení věcného břemene - služebnosti ke služebným pozemkům, jejíž obsah bude v podstatných náležitostech, po odstranění zjištěných vad, odpovídat obsahu této smlouvy.*

VI.

Doložky platnosti

1. *Pro platnost této smlouvy je v souladu se Statutem obtíženého, zákonem č. 77/1997 Sb., o státním podniku, ve znění pozdějších předpisů (dále jen „zákon o státním podniku“), a zákonem č. 289/1995 Sb., o lesích a o změně a doplnění některých zákonů (lesní zákon), ve znění pozdějších předpisů (dále jen „zákon o lesích“), nutný souhlas Ministerstva zemědělství jako zakladatele obtíženého (dále jako „zakladatel“), a to ve smyslu ustanovení:
 - a) § 4 odst. 2 zákona o lesích,
 - b) § 17 odst. 2 zákona o státním podniku.*
2. *Zakladatel udělil obtíženému dle zákona o státním podniku předchozí souhlas k nakládání s určeným majetkem prostřednictvím Statutu obtíženého ze dne 21.5.2026, č. j. MZE-40061/2026-16221, odst. 6.5.1. Statutu.*
3. *Zakladatel udělil obtíženému dle zákona o lesích předběžný souhlas prostřednictvím Instrukce zakladatele ze dne 26. 5. 2026, ve znění pozdějších dodatků, č. j. MZE-42432/2026-16212 ze dne 26. 5. 2026.*

VII.

Criminal Compliance doložka

1. *Smluvní strany níže svým podpisem stvrzují, že v průběhu vyjednávání o této smlouvě vždy jednaly a postupovaly čestně, transparentně a v souladu s veškerými právními předpisy, a že takto budou jednat i při jejím plnění.*
2. *Smluvní strany prohlašují, že v souvislosti s touto smlouvou vyvinou maximální úsilí, aby žádné ze smluvních stran nemohla být přičtena trestní odpovědnost podle příslušných právních předpisů.*
3. *Obtížený zachovává nulovou toleranci k jakémukoli nelegálnímu jednání, dodržuje maximální transparentnost, legalitu, etiku a uplatňuje zásady Criminal Compliance Programu (www.lesycr.cz/ccp).*

VIII.

Závěrečná ustanovení

1. Pokud není v této smlouvě ujednáno jinak, řídí se vztahy mezi smluvními stranami právním řádem České republiky, zejména občanským zákoníkem a právními předpisy souvisejícími.
2. Tuto smlouvu lze měnit či doplňovat pouze formou písemných dodatků podepsaných oběma smluvními stranami.
3. Tato smlouva nabývá platnosti dnem jejího podpisu oběma smluvními stranami.
 - a) Tato smlouva podléhá povinnosti uveřejnění dle zákona č. 340/2015 Sb., o zvláštních podmínkách účinnosti některých smluv, uveřejňování těchto smluv a o registru smluv (zákon o registru smluv), ve znění pozdějších předpisů. Smluvní strany vyjadřují svůj souhlas s uveřejněním celého znění smlouvy včetně metadat (po provedení anonymizace smlouvy), a to v rozsahu a způsobem stanoveným zákonem. Tato smlouva nabývá účinnosti dnem jejího uveřejnění v souladu se zmíněným zákonem. **/* Pro smlouvy s hodnotou plnění 50 000 Kč bez DPH včetně nebo vyšší/**
 - nebo b) Tato smlouva nepodléhá povinnosti uveřejnění dle zákona č. 340/2015 Sb., o zvláštních podmínkách účinnosti některých smluv, uveřejňování těchto smluv a o registru smluv (zákon o registru smluv), ve znění pozdějších předpisů. Tato smlouva nabývá účinnosti dnem jejího podpisu oběma smluvními stranami. **/** Pro smlouvy s hodnotou plnění menší než 50 000 Kč bez DPH/**
4. Tato smlouva je vyhotovena v počtu _____ stejnopisů, z nichž po _____ vyhotovení/vyhotoveních obdrží každá ze smluvních stran, zbývající je určeno pro potřeby katastrálního úřadu.
5. Smluvní strany prohlašují, že si tuto smlouvu před jejím podpisem přečetly, jejímu obsahu rozumí a bez výhrad s ním souhlasí. Smlouva je vyjádřením jejich pravé, skutečné, svobodné a vážné vůle, na důkaz čehož níže připojují, prosty omylu, své vlastnoruční podpisy.
6. Nedílnou součástí této smlouvy jsou tyto přílohy:
Příloha č. 1 - Geometrický plán č. _____, vyhotovený _____

III.

Ujednání o nájmu po dobu výstavby Zařízení distribuční soustavy

1. Pronajímatel a nájemce se dohodli, že část budoucích služebných pozemků zahrnující rozsah technologického/pracovního pruhu pro uložení Zařízení distribuční soustavy, případně další plochy související s jeho výstavbou, o celkové výměře **3176 m²**, je předmětem nájmu po dobu výstavby (dále jen „předmět nájmu po dobu výstavby“). Předmět nájmu po dobu výstavby je vyznačen v kopii katastrální mapy, jež tvoří nedílnou součást této smlouvy jako její Příloha č. 2.
2. Účelem nájmu je provést na předmětu nájmu po dobu výstavby stavbu Zařízení distribuční soustavy. Nájemce se zavazuje předmět nájmu po dobu výstavby užívat výlučně za tímto účelem.

3. Nájemní doba se sjednává na dobu ode dne protokolárního předání předmětu nájmu po dobu výstavby nájemci před zahájením stavebních prací do dne protokolárního převzetí předmětu nájmu po dobu výstavby pronajímatelem po ukončení stavebních prací. O zahájení a ukončení stavebních prací je nájemce povinen informovat prokazatelným způsobem pronajímatele.
4. Nájemce se zavazuje zaplatit pronajímateli za užívání předmětu nájmu po dobu výstavby nájemné ve výši **11,- Kč/m²/rok**. Bude-li nájemní doba dle čl. III. odst. 3 kratší než jeden rok, bude částka nájemného vypočtena jako poměrná část ročního nájemného dle skutečného počtu dnů trvání této nájemní doby. Celkové roční nájemné tak činí **34 936,- Kč**. Takto ujednané nájemné bylo stanoveno dohodou.
5. Nájemné dle předchozího odstavce tohoto článku smlouvy je bez DPH. Nájemce bere na vědomí, že se pronajímatel rozhodl ve smyslu zákona č. 235/2004 Sb., o dani z přidané hodnoty, ve znění pozdějších předpisů (dále jen „ZodPH“), uplatnit na nájem pozemku po dobu výstavby DPH. K ujednanému nájemnému bude tedy připočtena DPH ve výši stanovené ZoDPH pro dané období.
6. Pronajímatel bude nájemné za nájem po dobu výstavby fakturovat do 15 dnů ode dne protokolárního převzetí předmětu nájmu po dobu výstavby po ukončení stavebních prací, dojde-li k převzetí předmětu nájmu po dobu výstavby v témže roce. Nedojde-li k převzetí předmětu nájmu po dobu výstavby pronajímatelem v témže roce, bude pronajímatel nájemné za nájem po dobu výstavby fakturovat k 31. prosinci příslušného roku. Datum uskutečnění zdanitelného plnění je den převzetí předmětu nájmu po dobu výstavby nebo 31. prosince příslušného roku, pokud k převzetí předmětu nájmu po dobu výstavby nedojde v témže roce. Lhůta splatnosti faktury činí 45 kalendářních dnů ode dne jejího vystavení. Dnem úhrady se rozumí den připsání fakturované částky ve prospěch účtu pronajímatele. Úhrada nájemného za nájem po dobu výstavby bude prováděna ve prospěch účtu organizační jednotky pronajímatele uvedeného v této smlouvě. Faktura bude obsahovat mj. i číslo této smlouvy budoucího oprávněného.
7. Faktura je řádně vystavena, pokud splňuje veškeré náležitosti daňového a účetního dokladu podle příslušných právních předpisů a další náležitosti dle této smlouvy, pokud byly smluvními stranami dohodnuty. V případě, že faktura nebyla vystavena řádně, je nájemce oprávněn fakturu vrátit, a to ve lhůtě 10 pracovních dnů od jejího doručení s uvedením chybných či chybějících náležitostí. Pokud bude faktura v uvedené lhůtě vrácena oprávněně, je pronajímatel povinen řádně vystavit a doručit bezvadnou (opravenou či doplněnou) fakturu, a to ve lhůtě 10 pracovních dnů od jejího vrácení. Nová lhůta splatnosti 45 kalendářních dnů počíná běžet ode dne vystavení bezvadné (tj. opravené či doplněné) faktury.

Smluvní strany se dohodly, že faktura bude vystavena a zaslána v elektronické podobě ve formátu PDF na e-mailovou adresu nájemce [REDACTED]. Akceptovatelným způsobem je také zaslání faktury do datové schránky oprávněného – ID datové schránky: **67ggxv5**.

8. Nájemné bude na každé další roky valorizováno vždy k 1. lednu běžného roku podle skutečně dosažené míry inflace vyjádřené přírůstkem průměrného indexu spotřebitelských cen za 12 posledních měsíců kalendářního roku zveřejněného Českým statistickým úřadem. Nájemné bude automaticky upravováno bez písemného oznámení nájemci. K prvnímu zvýšení nájmu o inflaci takto dojde s účinností od 1. ledna následujícího roku.
9. Pro případ prodloužení s úhradou nájemného se nájemce zavazuje zaplatit pronajímateli smluvní pokutu ve výši 0,05 % z dlužné částky za každý i započatý den prodloužení. Uplatněním ani zaplacením smluvní pokuty není jakkoli omezeno či jinak dotčeno právo obtíženého na náhradu škody, a to v plném rozsahu.

IV.

Ujednání o nájmu po výstavbě Zařízení distribuční soustavy

1. Pronajímatel a nájemce se dohodli, že část budoucích služebných pozemků zahrnující rozsah budoucího věcného břemene o celkové výměře **3176 m²** je předmětem nájmu po výstavbě (dále jen „předmět nájmu po výstavbě“). Předmět nájmu po výstavbě je vyznačen v kopii katastrální mapy, jež tvoří nedílnou součást této smlouvy jako její Příloha č. 3.
2. Účelem nájmu je mít v/na předmětu nájmu po výstavbě uloženo Zařízení distribuční soustavy. Nájemce se zavazuje předmět nájmu po výstavbě užívat výlučně za tímto účelem.
3. Nájemní doba se sjednává na dobu ode dne následujícího po ukončení nájemního vztahu dle čl. III. této smlouvy do dne předcházejícího den právních účinků vkladu věcného břemene.
4. Nájemce se zavazuje zaplatit pronajímateli za užívání předmětu nájmu po výstavbě nájemné ve výši **11,- Kč/m²/rok**. Bude-li nájemní doba dle čl. IV. odst. 3 kratší než jeden rok, bude částka nájemného vypočtena jako poměrná část ročního nájemného dle skutečného počtu dnů trvání této nájemní doby. Celkové roční nájemné tak činí **34 936,- Kč**. Takto ujednané nájemné bylo stanoveno dohodou.
5. Nájemné dle předchozího odstavce tohoto článku smlouvy je bez DPH. Nájemce bere na vědomí, že se pronajímatel rozhodl ve smyslu ZoDPH uplatnit na nájem pozemku po výstavbě DPH. K ujednanému nájemnému bude tedy připočtena DPH ve výši stanovené ZoDPH pro dané období.
6. Pronajímatel bude nájemné za nájem po výstavbě fakturovat do 15 dnů ode dne doručení vyznění o provedení vkladu věcného břemene do katastru nemovitostí od příslušného katastrálního pracoviště, nastanou-li právní účinky vkladu věcného břemene v témže roce. Nenastanou-li právní účinky vkladu věcného břemene v témže roce, bude pronajímatel nájemné za nájem po výstavbě fakturovat k 31. prosinci příslušného roku. Datum uskutečnění zdanitelného plnění je den předcházející datu zápisu vkladu věcného břemene do katastru nemovitostí nebo 31. prosince příslušného roku, pokud ke vkladu věcného břemene nedojde v témže roce. Lhůta splatnosti faktury činí 45 kalendářních dnů ode dne jejího vystavení. Dnem úhrady se rozumí den připsání fakturované částky ve prospěch účtu pronajímatele. Úhrada nájemného za nájem po výstavbě bude prováděna ve prospěch účtu

organizační jednotky pronajímatele uvedeného v této smlouvě. Faktura bude obsahovat mj. i číslo této smlouvy budoucího oprávněného.

7. Faktura je řádně vystavena, pokud splňuje veškeré náležitosti daňového a účetního dokladu podle příslušných právních předpisů a další náležitosti dle této smlouvy, pokud byly smluvními stranami dohodnuty. V případě, že faktura nebyla vystavena řádně, je nájemce oprávněn fakturu vrátit, a to ve lhůtě 10 pracovních dnů od jejího doručení s uvedením chybných či chybějících náležitostí. Pokud bude faktura v uvedené lhůtě vrácena oprávněně, je pronajímatel povinen řádně vystavit a doručit bezvadnou (opravenou či doplněnou) fakturu, a to ve lhůtě 10 pracovních dnů od jejího vrácení. Nová lhůta splatnosti 45 kalendářních dnů počíná běžet ode dne vystavení bezvadné (tj. opravené či doplněné) faktury.

Smluvní strany se dohodly, že faktura bude vystavena a zaslána v elektronické podobě ve formátu PDF na e-mailovou adresu nájemce [REDACTED]. Akceptovatelným způsobem je také zaslání faktury do datové schránky oprávněného – ID datové schránky: **67ggxv5**.

8. Nájemné bude na každé další roky valorizováno vždy k 1. lednu běžného roku podle skutečně dosažené míry inflace vyjádřené přírůstkem průměrného indexu spotřebitelských cen za 12 posledních měsíců kalendářního roku zveřejněného Českým statistickým úřadem. Nájemné bude automaticky upravováno bez písemného oznámení nájemci. K prvnímu zvýšení nájmu o inflaci takto dojde s účinností od 1. ledna následujícího roku.
9. Pro případ prodloužení s úhradou nájmného se nájemce zavazuje zaplatit pronajímateli smluvní pokutu ve výši 0,05 % z dlužné částky za každý i započatý den prodloužení. Uplatněním ani zaplacením smluvní pokuty není jakkoli omezeno či jinak dotčeno právo obtíženého na náhradu škody, a to v plném rozsahu.

V.

Společná ustanovení k ujednání o nájmu v čl. III. a IV. smlouvy

1. Z nájmu je vyňato právo výkonu myslivosti, rybářské právo a právo těžby nerostů.
2. Smluvní strany ujednaly, že předmětem nájmu dle této smlouvy nejsou trvalé porosty nacházející se na předmětu nájmu.
3. Před uplynutím sjednané doby nájmu lze tento skončit výpovědí ze strany pronajímatele z těchto důvodů:
 - a) nájemce užívá předmět nájmu v rozporu s ustanoveními této smlouvy, a to i přes předchozí písemnou výzvu pronajímatele k odstranění závadného stavu s určením přiměřené lhůty ke zjednání nápravy,
 - b) nájemce přenechal bez předchozího písemného souhlasu pronajímatele předmět nájmu nebo jeho část do podnájmu,
 - c) nájemce porušil své povinnosti plynoucí z této smlouvy, a to i přes předchozí písemnou výzvu pronajímatele,
 - d) nájemce na předmětu nájmu umístil jiné než sjednané stavby bez předchozího písemného souhlasu pronajímatele.

4. Před uplynutím sjednané doby nájmu lze tento skončit výpovědí ze strany nájemce v případě, že pronajímatel porušil své povinnosti vůči nájemci vyplývající z této smlouvy, a to i přes předchozí písemnou výzvu nájemce k odstranění závadného stavu s určením přiměřené lhůty ke zjednání nápravy.
5. Pro výpověď dle odst. 3 a odst. 4 tohoto článku se sjednává tříměsíční výpovědní doba, která počíná běžet od prvního dne kalendářního měsíce následujícího po měsíci, v němž byla výpověď doručena druhé smluvní straně.
6. Ke dni skončení nájmu je nájemce povinen odevzdat pronajímateli předmět nájmu ve stavu odpovídajícím způsobu využití pro účely nájmu, resp. v takovém stavu, v jakém jej převzal s přihlédnutím k obvyklému opotřebení při řádném užívání. O předání bude sepsán písemný protokol opatřený datem a podpisy oprávněných zástupců pronajímatele a nájemce.
7. Nájemce je povinen s předmětem nájmu řádně hospodařit dle dohodnutého a příslušnými úřady povoleného účelu, užívat jej v souladu s ustanoveními této smlouvy a v záležitostech touto smlouvou neupravených v souladu s obecně platnými právními předpisy a na své náklady řádně udržovat na něm se nacházející předměty a zařízení, pokud se jedná o běžné záležitosti spojené s jeho užíváním.
8. Nájemce se zavazuje neprovádět žádné jiné než s pronajímatelem dohodnuté úpravy na předmětu nájmu bez jeho předchozího písemného souhlasu.
9. Nájemce je povinen umožnit pronajímateli vstup na předmět nájmu za účelem zjištění jeho stavu a kontroly jeho užívání nájemcem v souladu s touto smlouvou.
10. Nájemce je povinen na předmětu nájmu umožnit pronajímateli výkon činností souvisejících s hospodařením v lese dle lesního zákona a platného lesního hospodářského plánu, nebude-li příslušným rozhodnutím orgánů státní správy rozhodnuto jinak nebo nebude-li to v rozporu s touto smlouvou. Nájemci se zakazuje jakékoli kácení trvalých porostů bez předchozího písemného souhlasu pronajímatele.
11. Nájemce není oprávněn umístit na předmětu nájmu jiné než sjednané stavby bez předchozího písemného souhlasu pronajímatele.
12. Pronajímatel je oprávněn kontrolovat, jak nájemce plní povinnosti, které pro něj vyplývají z této smlouvy.
13. Rozhodne-li příslušný orgán státní správy pravomocným rozhodnutím o uložení pokuty pronajímateli v souvislosti s porušením zákonných povinností, ke kterým došlo jednáním nebo opomenutím nájemce dle této smlouvy, je nájemce povinen zaplatit pronajímateli částku ve výši uložené pokuty včetně případných dalších nákladů pronajímatele s tímto spojených, zejména pak nákladů řízení, a to vše do 5 pracovních dnů od doručení písemné výzvy pronajímatele k úhradě.
14. Nájemce není oprávněn přenechat bez předchozího písemného souhlasu pronajímatele předmět nájmu nebo jeho část do podnájmu třetí osobě.

15. Nájemce se zavazuje na vlastní náklady odstranit újmu, která na předmětu nájmu jeho činností nebo činností třetích osob vznikne, a to ve lhůtě 30 kalendářních dnů od doručení písemné výzvy pronajímatele k odstranění újmy.
16. Za likvidaci uskladněného odpadu na předmětu nájmu odpovídá výlučně nájemce. Likvidaci provede nájemce na vlastní náklady do 30 dnů od zjištění závadného stavu.
17. Nájemce se zavazuje, že zabezpečí předmět nájmu tak, aby nedocházelo k újmě na okolních lesních porostech na pozemcích, které nejsou součástí předmětu nájmu, a aby nebyly dotčeny zájmy ochrany přírody.
18. Nájemce se zavazuje platit pronajímateli nájemné v souladu s touto smlouvou, zejména řádně a včas.
19. Nájemce nese plnou odpovědnost za veškerou újmu, která jím prováděnou činností nebo porušením jeho povinností založené touto smlouvou či právním předpisem vznikne pronajímateli či třetím osobám, a to i v případě, že by újma vznikla v důsledku činnosti nájemcem najatých právnických či fyzických osob v souvislosti s prováděnou činností.
20. Smluvní strany ujednaly, že právo zápisu předmětu nájmu dle této smlouvy do veřejného seznamu se vylučuje.
21. Nájemce se zavazuje nevydávat stanoviska či vyjádření třetím osobám k dotčení či omezení ve využívání předmětu nájmu nebo jeho části. To se netýká vyjádření a stanovisek k dotčení distribuční soustavy.

VI.

Budoucí oprávněný je povinen projednat s budoucím obtíženým neprodleně všechny skutečnosti, které by mohly mít vliv na jakákoli ujednání dle této smlouvy, zejména pak na uzavření smlouvy o zřízení věcného břemene - služebnosti touto smlouvou předvídané.

VII.

Criminal Compliance doložka

1. Smluvní strany níže svým podpisem stvrzují, že v průběhu vyjednávání o této smlouvě vždy jednaly a postupovaly čestně, transparentně a v souladu s veškerými právními předpisy, a že takto budou jednat i při jejím plnění.
2. Smluvní strany prohlašují, že v souvislosti s touto smlouvou vyvinou maximální úsilí, aby žádné ze smluvních stran nemohla být přičtena trestní odpovědnost podle příslušných právních předpisů.
3. Budoucí obtížený (pronajímatel) zachovává nulovou toleranci k jakémukoli nelegálnímu jednání, dodržuje maximální transparentnost, legalitu, etiku a uplatňuje zásady Criminal Compliance Programu (www.lesycr.cz/ccp).

VIII.

Závěrečná ustanovení

1. Pokud není v této smlouvě ujednáno jinak, řídí se vztahy mezi smluvními stranami právním řádem České republiky, zejména občanským zákoníkem a právními předpisy souvisejícími.

2. Tuto smlouvu lze měnit či doplňovat pouze formou písemných dodatků podepsaných oběma smluvními stranami.
3. Tato smlouva nabývá platnosti dnem jejího podpisu oběma smluvními stranami.
Tato smlouva podléhá povinnosti uveřejnění dle zákona č. 340/2015 Sb., o zvláštních podmínkách účinnosti některých smluv, uveřejňování těchto smluv a o registru smluv (zákon o registru smluv), ve znění pozdějších předpisů. Smluvní strany vyjadřují svůj souhlas s uveřejněním celého znění smlouvy včetně metadat (po provedení anonymizace smlouvy), a to v rozsahu a způsobem stanoveným zákonem. Tato smlouva nabývá účinnosti dnem jejího uveřejnění v souladu se zmíněným zákonem.
4. Tato smlouva je vyhotovena v počtu 2 stejnopisů, z nichž po 1 vyhotovení obdrží každá ze smluvních stran.
5. Smluvní strany prohlašují, že si tuto smlouvu před jejím podpisem přečetly, jejímu obsahu rozumí a bez výhrad s ním souhlasí. Smlouva je vyjádřením jejich pravé, skutečné, svobodné a vážné vůle, na důkaz čehož níže připojují, prosty omylu, své vlastnoruční podpisy.
6. Nedílnou součástí této smlouvy jsou tyto přílohy:
 - Příloha č. 1 - katastrální situační výkres 1. část C.2.1
 - Příloha č. 2 - katastrální situační výkres 2. část LČR
 - Příloha č. 3 - katastrální situační výkres 3. část LČR
 - Příloha č. 4 - katastrální situační výkres 4. část LČR
 - Příloha č. 5 - katastrální situační výkres 5. část LČR
 - Příloha č. 6 - katastrální situační výkres 6. část LČR

V Janovicích dne dle elektronického podpisu


V Olomouci dne dle elektronického podpisu

Za budoucího obtíženého:
Za pronajímatele:

Za budoucího oprávněného:
Za nájemce:

.....
[redacted]
[redacted] LS Janovice
Lesy České republiky, s.p.



.....
Doc. Ing. Tomáš Kučera, Ph. D.
ředitel společnosti
Vodohospodářská společnost Olomouc, a.s.

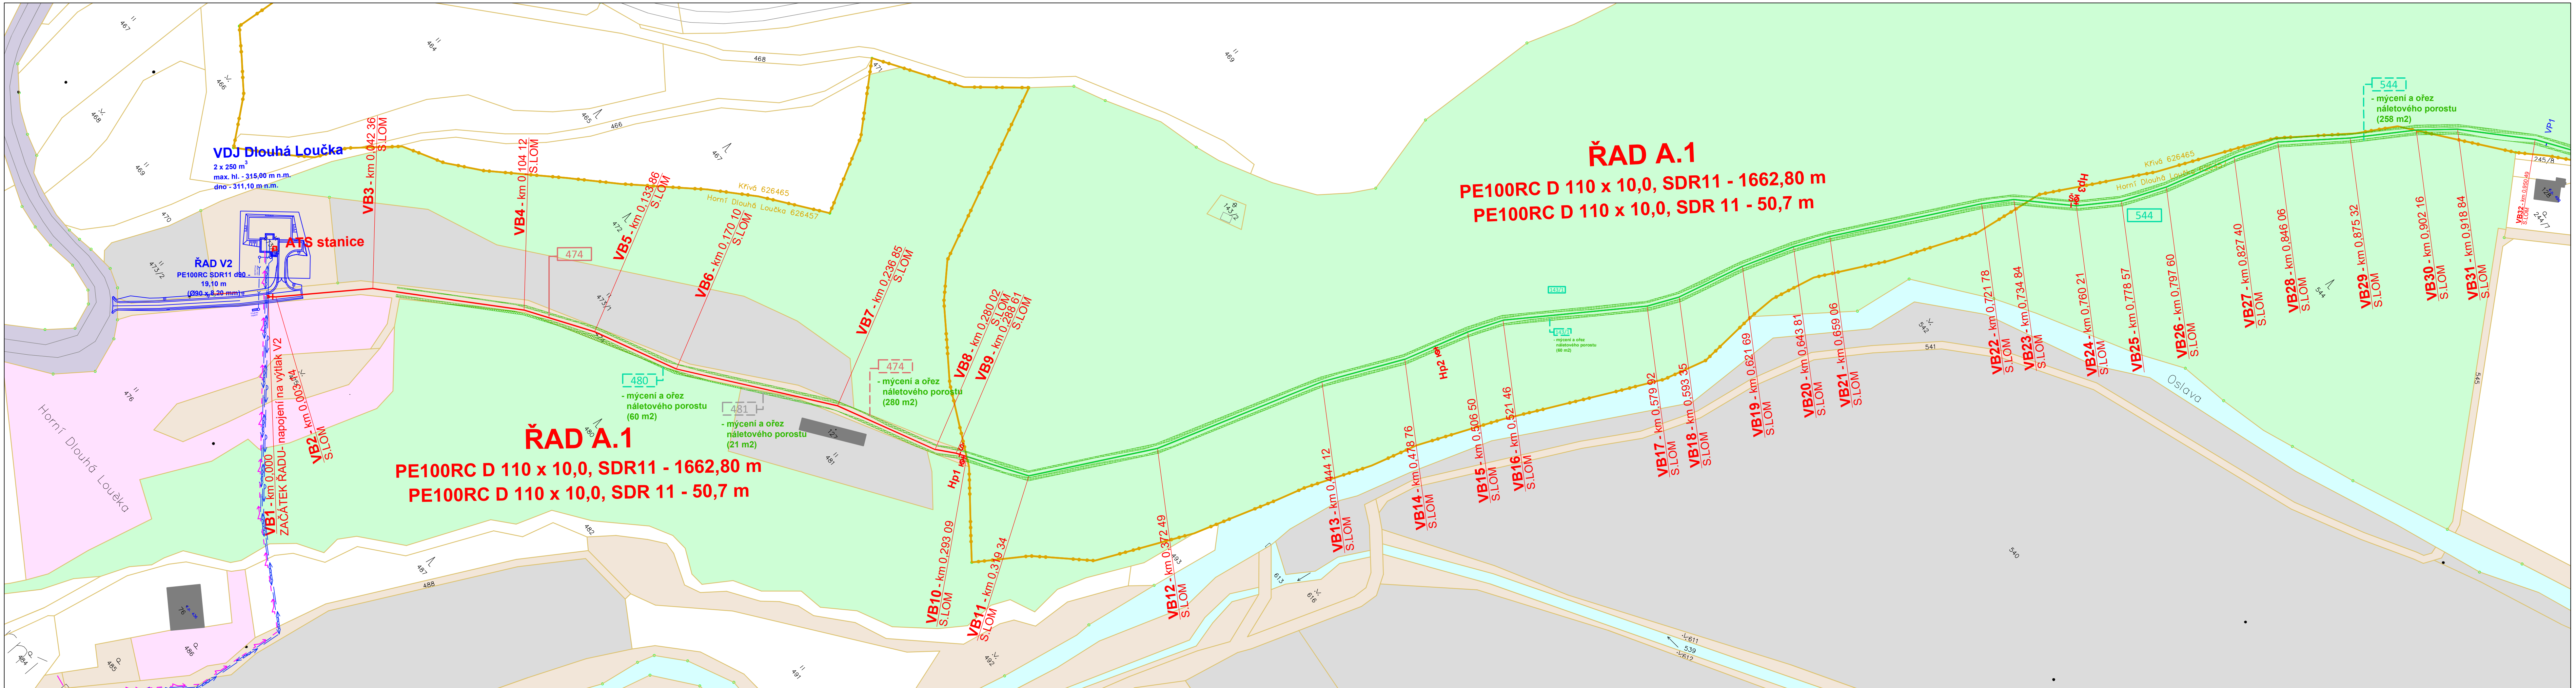


- LEGENDA:**
- VODOVODNÍ ŘAD A.2 (NOVÁ TRASA)
 - VODOVODNÍ ŘAD A.2 (OPRAVA VE STÁV. TRASE)
 - ⊕ Φ Hp
 - PODZEMNÍ HYDRANT
 - PŘEPOJENÍ VODOVODNÍ PŘÍPOJKY
 - MÝČENÍ A OŘEZ NÁLETOVÉHO POROSTU
 - VYDLÁŽDĚNÍ KORYTA TOKU

- LEGENDA - POZEMKY:**
- PARCELY TRVALE DOTČENÉ STAVBOU VODOVODU**
- XXX - ČR - LESY České republiky, s.p.
 - XXX - ČR - LESY České republiky, s.p.(vodní tok)
 - XXX - Obec Dlouhá Loučka
 - XXX - soukromý vlastník
- PARCELY DOČASNĚ DOTČENÉ STAVBOU VODOVODU**
- XXX - ČR - LESY České republiky, s.p.
 - XXX - ČR - LESY České republiky, s.p.(vodní tok)
 - XXX - Obec Dlouhá Loučka
 - XXX - soukromý vlastník



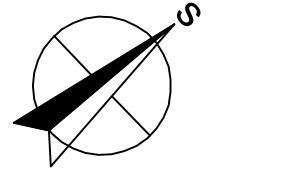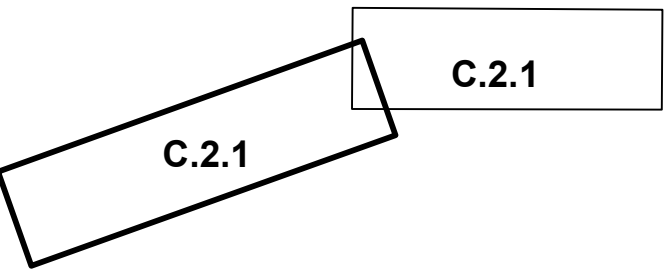


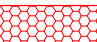
KLAD LISTŮ

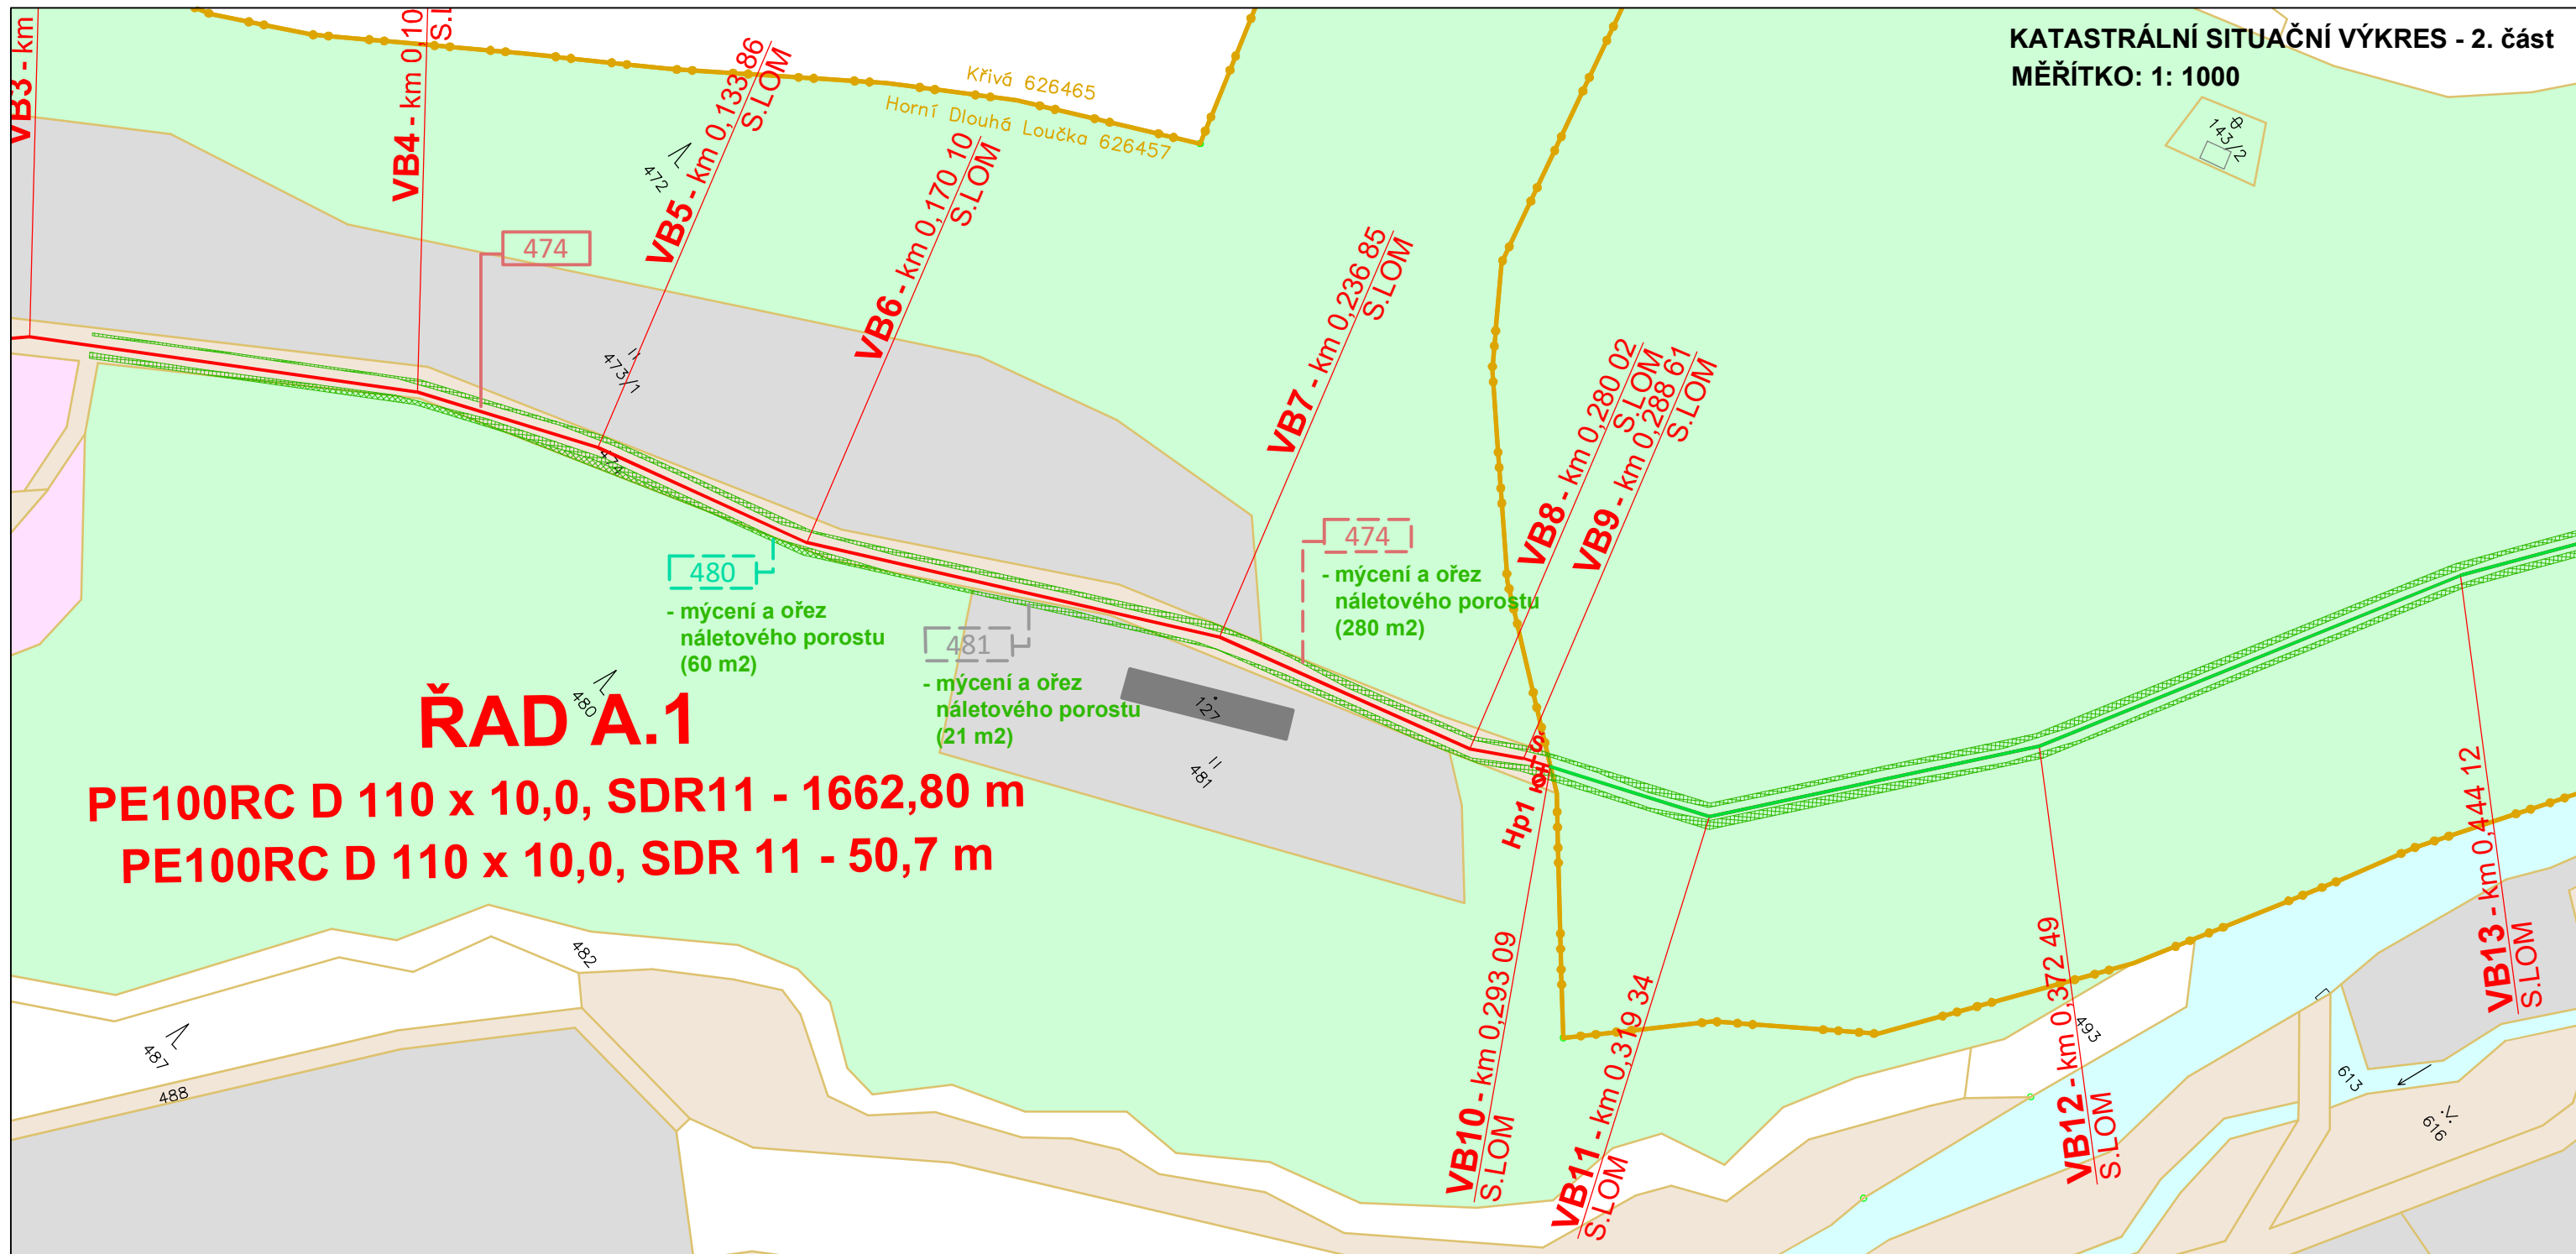




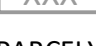




AQOL s.r.o., Tovární 1059/41, 779 00 Olomouc www.aqol.cz		AQOL projekt • inženýring • realizace vodohospodářských staveb	
VYPRACOVAL	ODP. PROJEKTANT	ČÍSLO ZAKÁZKY	2025012
OBJEDNATEL	Vodohospodářská společnost Olomouc, a.s. Tovární 1059/41, 772 11 Olomouc - Hodolany	DATUM	08/2025
ZAKÁZKA	VALŠŮV DŮL - NAPOJENÍ NA NA VODOVOD OBCE DLOUHÁ LOUČKA	STUPĚŇ	DSP
C. SITUAČNÍ VÝKRESY KATASTRÁLNÍ SITUAČNÍ VÝKRES - 1. ČÁST		FORMÁT	6 A4
		MĚŘITKO	1 : 1000
		ČÍSLO PŘÍLOHY	ČÍSLO KOPIE
			C.2.1



LEGENDA:

-  **VODOVODNÍ ŘAD A.2 (NOVÁ TRASA)**
-  **VODOVODNÍ ŘAD A.2 (OPRAVA)**
-  **PODZEMNÍ HYDRANT**
-  **PŘEPOJENÍ VODOVODNÍ PŘÍPOJKY**
-  **MÝCENÍ A OŘEZ NÁLETOVÉHO POROSTU**
-  **VYDLÁŽDĚNÍ KORYTA TOKU**

LEGENDA - POZEMKY:

- PARCELY TRVALE DOTČENÉ STAVBOU VODOVODU**
-  - ČR - LESY České republiky, s.p.
 -  - ČR - LESY České republiky, s.p.(vodní tok)
 -  - Obec Dlouhá Loučka
 -  - soukromý vlastník
- PARCELY DOČASNĚ DOTČENÉ STAVBOU VODOVODU**
-  - ČR - LESY České republiky, s.p.
 -  - ČR - LESY České republiky, s.p.(vodní tok)
 -  - Obec Dlouhá Loučka
 -  - soukromý vlastník

Souhlas s provedením stavby

za dodržení všech podmínek LČR, s.p. uvedených ve vyjádření č.j. LCR104/001317/2025



Stavba: „Vaišův Důl – napojení na vodovod obce Dlouhá Loučka“

Investor a stavebník: Vodohospodářská společnost Olomouc, a.s.
 Dotčený pozemek: - parcelní číslo 544, 549, 321
 - k.ú. Horní Dlouhá Loučka [626457]
 - parcelní číslo 143/1
 - k.ú. Křivá [626465]

Vlastník dotčeného pozemku: ČR - Lesy České republiky, s.p., Přemyslova 1106/19,
 Nový Hradec Králové, 50008 Hradec Králové


Souhlasíme tímto s provedením stavby vodovodu dle uvedené situace. Dotčený pozemek bude po dokončení stavby uveden do náležitého stavu a předán po dokončených úpravách zpět vlastníkovi.

Současně tímto souhlasíme s kácením náletových dřevin a mýcením keřovitého porostu včetně ořezu na výše uvedených pozemcích.

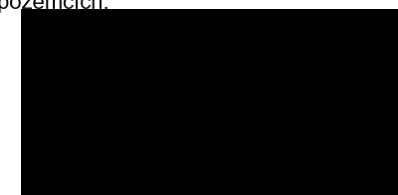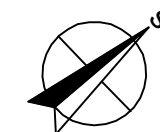




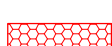


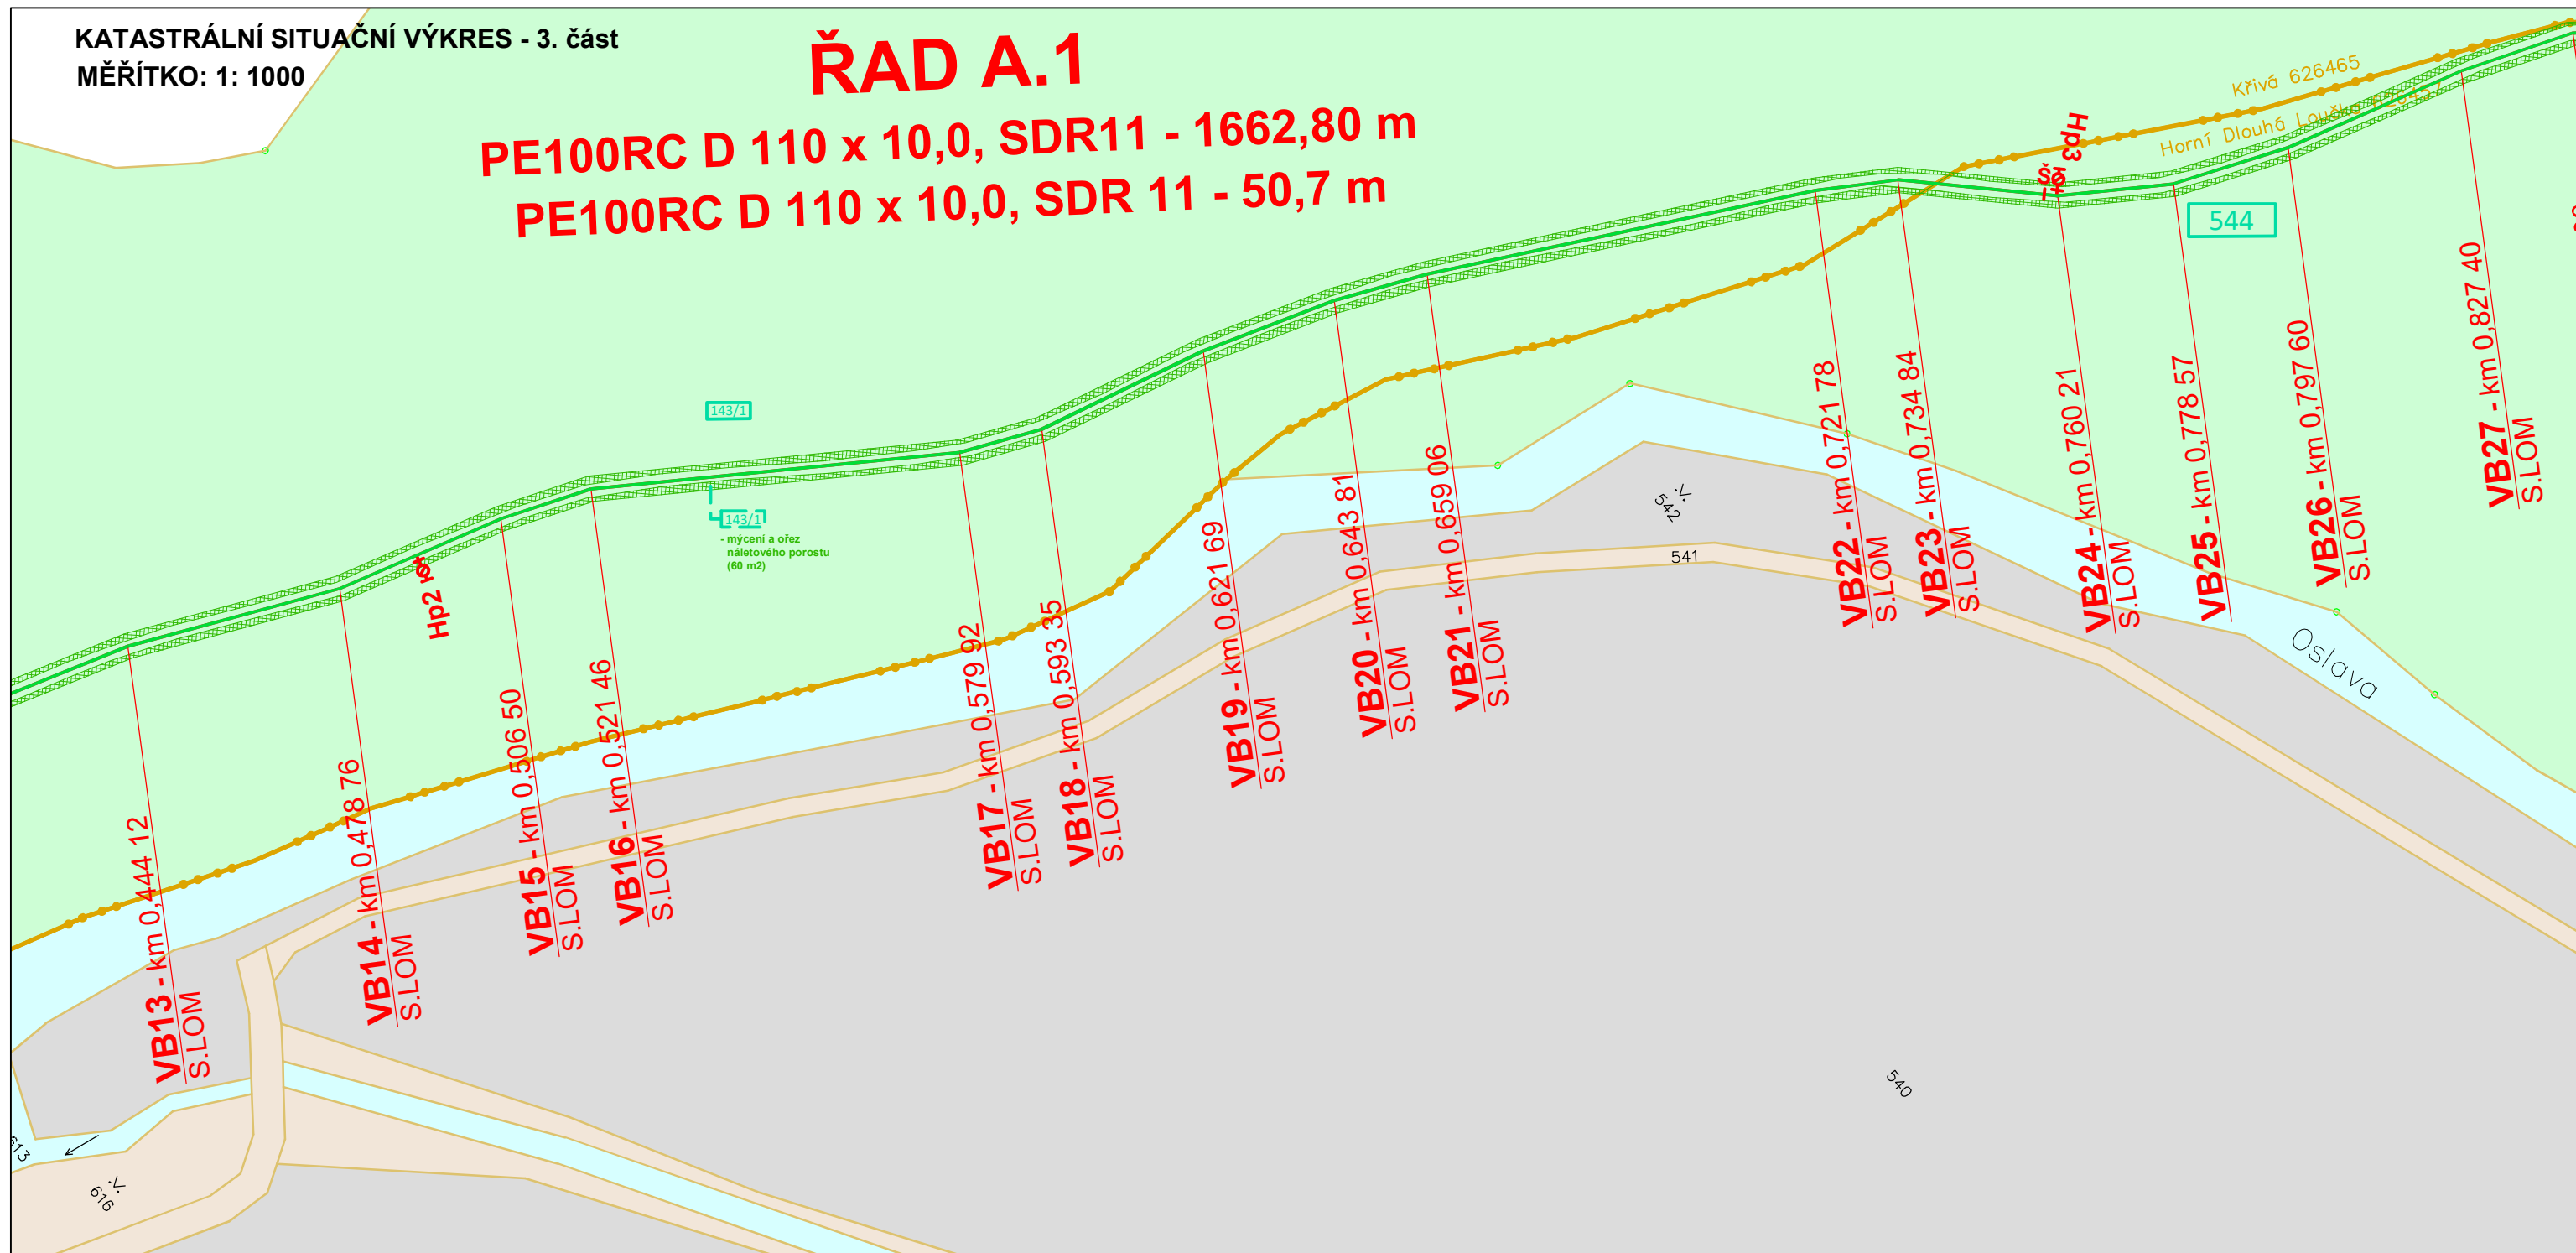ŘAD A.1









PE100RC D 110 x 10,0, SDR11 - 1662,80 m
PE100RC D 110 x 10,0, SDR 11 - 50,7 m



LEGENDA:

-  **VODOVODNÍ ŘAD A.2 (NOVÁ TRASA)**
-  **VODOVODNÍ ŘAD A.2 (OPRAVA)**
-  **PODZEMNÍ HYDRANT**
-  **PŘEPOJENÍ VODOVODNÍ PŘÍPOJKY**
-  **MÝČENÍ A OŘEZ NÁLETOVÉHO POROSTU**
-  **VYDLÁŽDĚNÍ KORYTA TOKU**

LEGENDA - POZEMKY:

- PARCELY TRVALE DOTČENÉ STAVBOU VODOVODU**
-  - ČR - LESY České republiky, s.p.
 -  - ČR - LESY České republiky, s.p.(vodní tok)
 -  - Obec Dlouhá Loučka
 -  - soukromý vlastník
- PARCELY DOČASNĚ DOTČENÉ STAVBOU VODOVODU**
-  - ČR - LESY České republiky, s.p.
 -  - ČR - LESY České republiky, s.p.(vodní tok)
 -  - Obec Dlouhá Loučka
 -  - soukromý vlastník

Souhlas s provedením stavby

za dodržení všech podmínek LČR, s.p. uvedených ve vyjádření č.j. LCR104/001317/2025



Stavba: „Valšův Důl – napojení na vodovod obce Dlouhá Loučka“


Investor a stavebník: Vodohospodářská společnost Olomouc, a.s.
Dotčený pozemek: - parcelní číslo 544, 549, 321
- k.ú. Horní Dlouhá Loučka [626457]
- parcelní číslo 143/1
- k.ú. Křivá [626465]

Vlastník dotčeného pozemku: ČR - Lesy České republiky, s.p., Přemyslova 1106/19,
Nový Hradec Králové, 50008 Hradec Králové



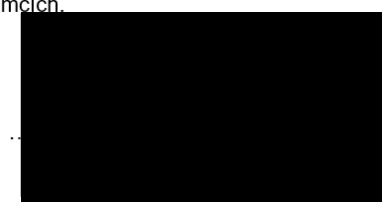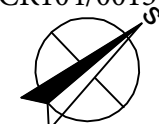


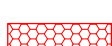
Souhlasíme tímto s provedením stavby vodovodu dle uvedené situace. Dotčený pozemek bude po dokončení stavby uveden do náležitého stavu a předán po dokončených úpravách zpět vlastníkovi.

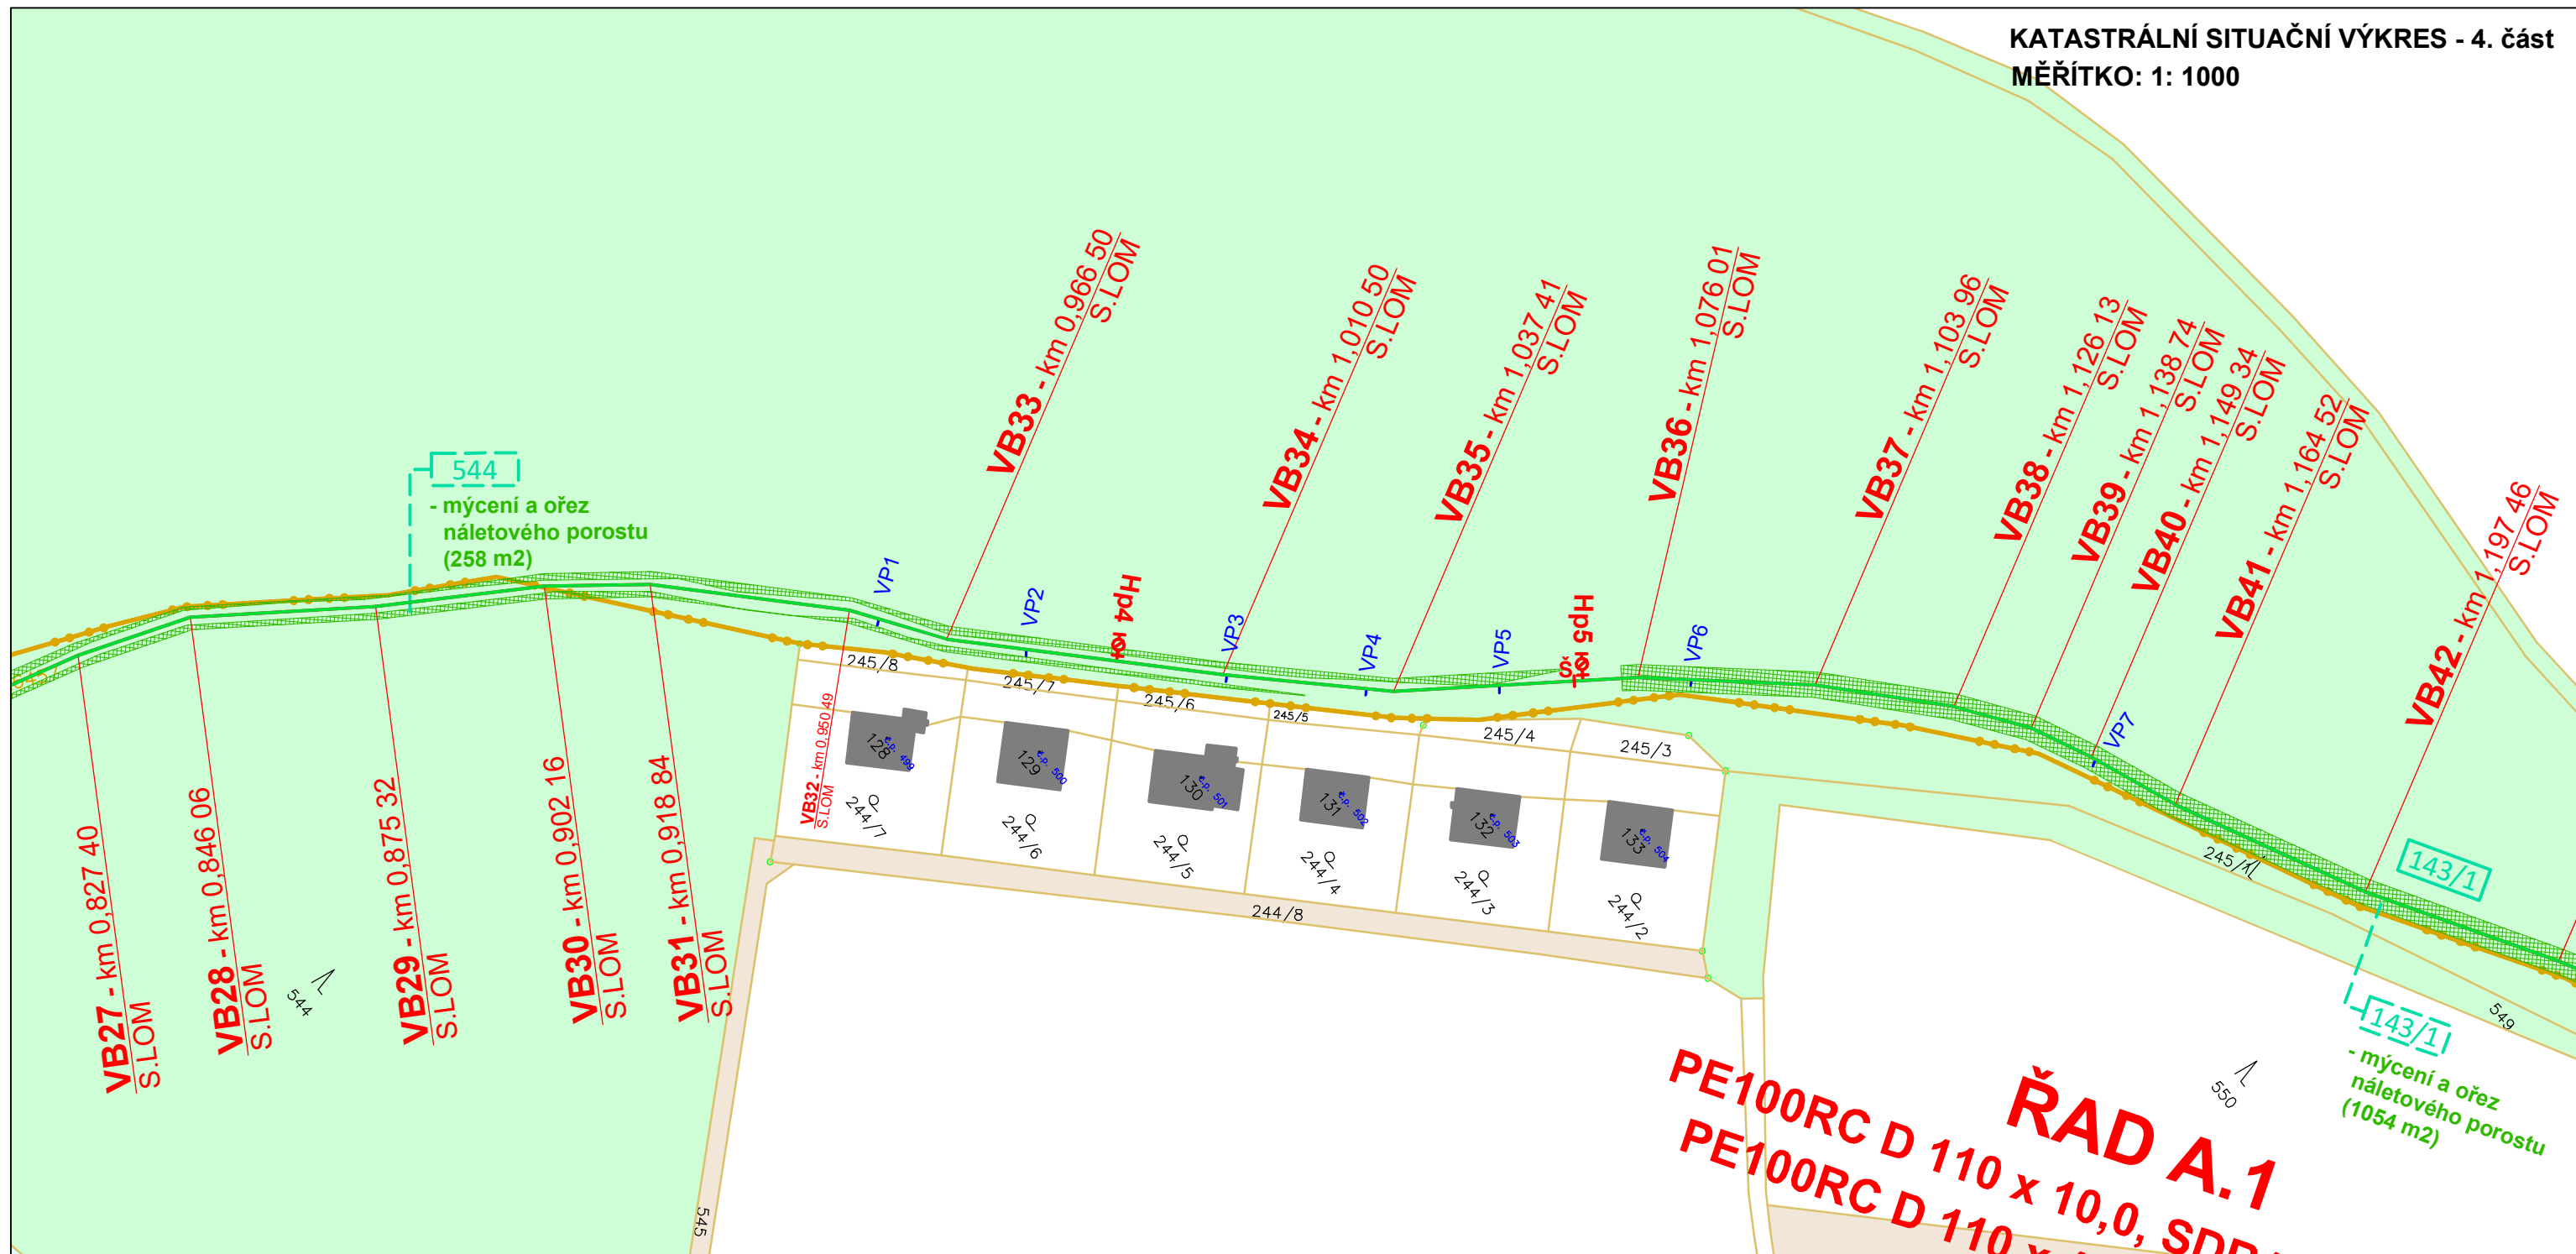Současně tímto souhlasíme s kácením náletových dřevin a mýčením keřovitého porostu včetně ořezu na výše uvedených pozemcích.













LEGENDA:

-  VODOVODNÍ ŘAD A.2 (NOVÁ TRASA)
-  VODOVODNÍ ŘAD A.2 (OPRAVA)
-  PODZEMNÍ HYDRANT
-  PŘEPOJENÍ VODOVODNÍ PŘÍPOJKY
-  MÝCENÍ A OŘEZ NÁLETOVÉHO POROSTU
-  VYDLÁŽDĚNÍ KORYTA TOKU

LEGENDA - POZEMKY:

- PARCELY TRVALE DOTČENÉ STAVBOU VODOVODU
-  - ČR - LESY České republiky, s.p.
 -  - ČR - LESY České republiky, s.p.(vodní tok)
 -  - Obec Dlouhá Loučka
 -  - soukromý vlastník
- PARCELY DOČASNĚ DOTČENÉ STAVBOU VODOVODU
-  - ČR - LESY České republiky, s.p.
 -  - ČR - LESY České republiky, s.p.(vodní tok)
 -  - Obec Dlouhá Loučka
 -  - soukromý vlastník

Souhlas s provedením stavby

za dodržení všech podmínek LČR, s.p. uvedených ve vyjádření č.j. LCR104/001317/2025


Stavba: „Valšův Důl – napojení na vodovod obce Dlouhá Loučka“


Investor a stavebník: Vodohospodářská společnost Olomouc, a.s.
Dotčený pozemek: - parcelní číslo 544, 549, 321
- k.ú. Horní Dlouhá Loučka [626457]
- parcelní číslo 143/1
- k.ú. Křivá [626465]

Vlastník dotčeného pozemku: ČR - Lesy České republiky, s.p., Přemyslova 1106/19,
Nový Hradec Králové, 50008 Hradec Králové

Souhlasíme tímto s provedením stavby vodovodu dle uvedené situace. Dotčený pozemek bude po dokončení stavby uveden do náležitého stavu a předán po dokončených úpravách zpět vlastníkovi.



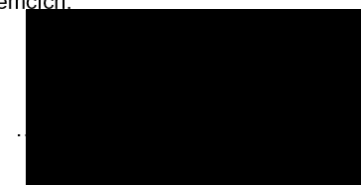

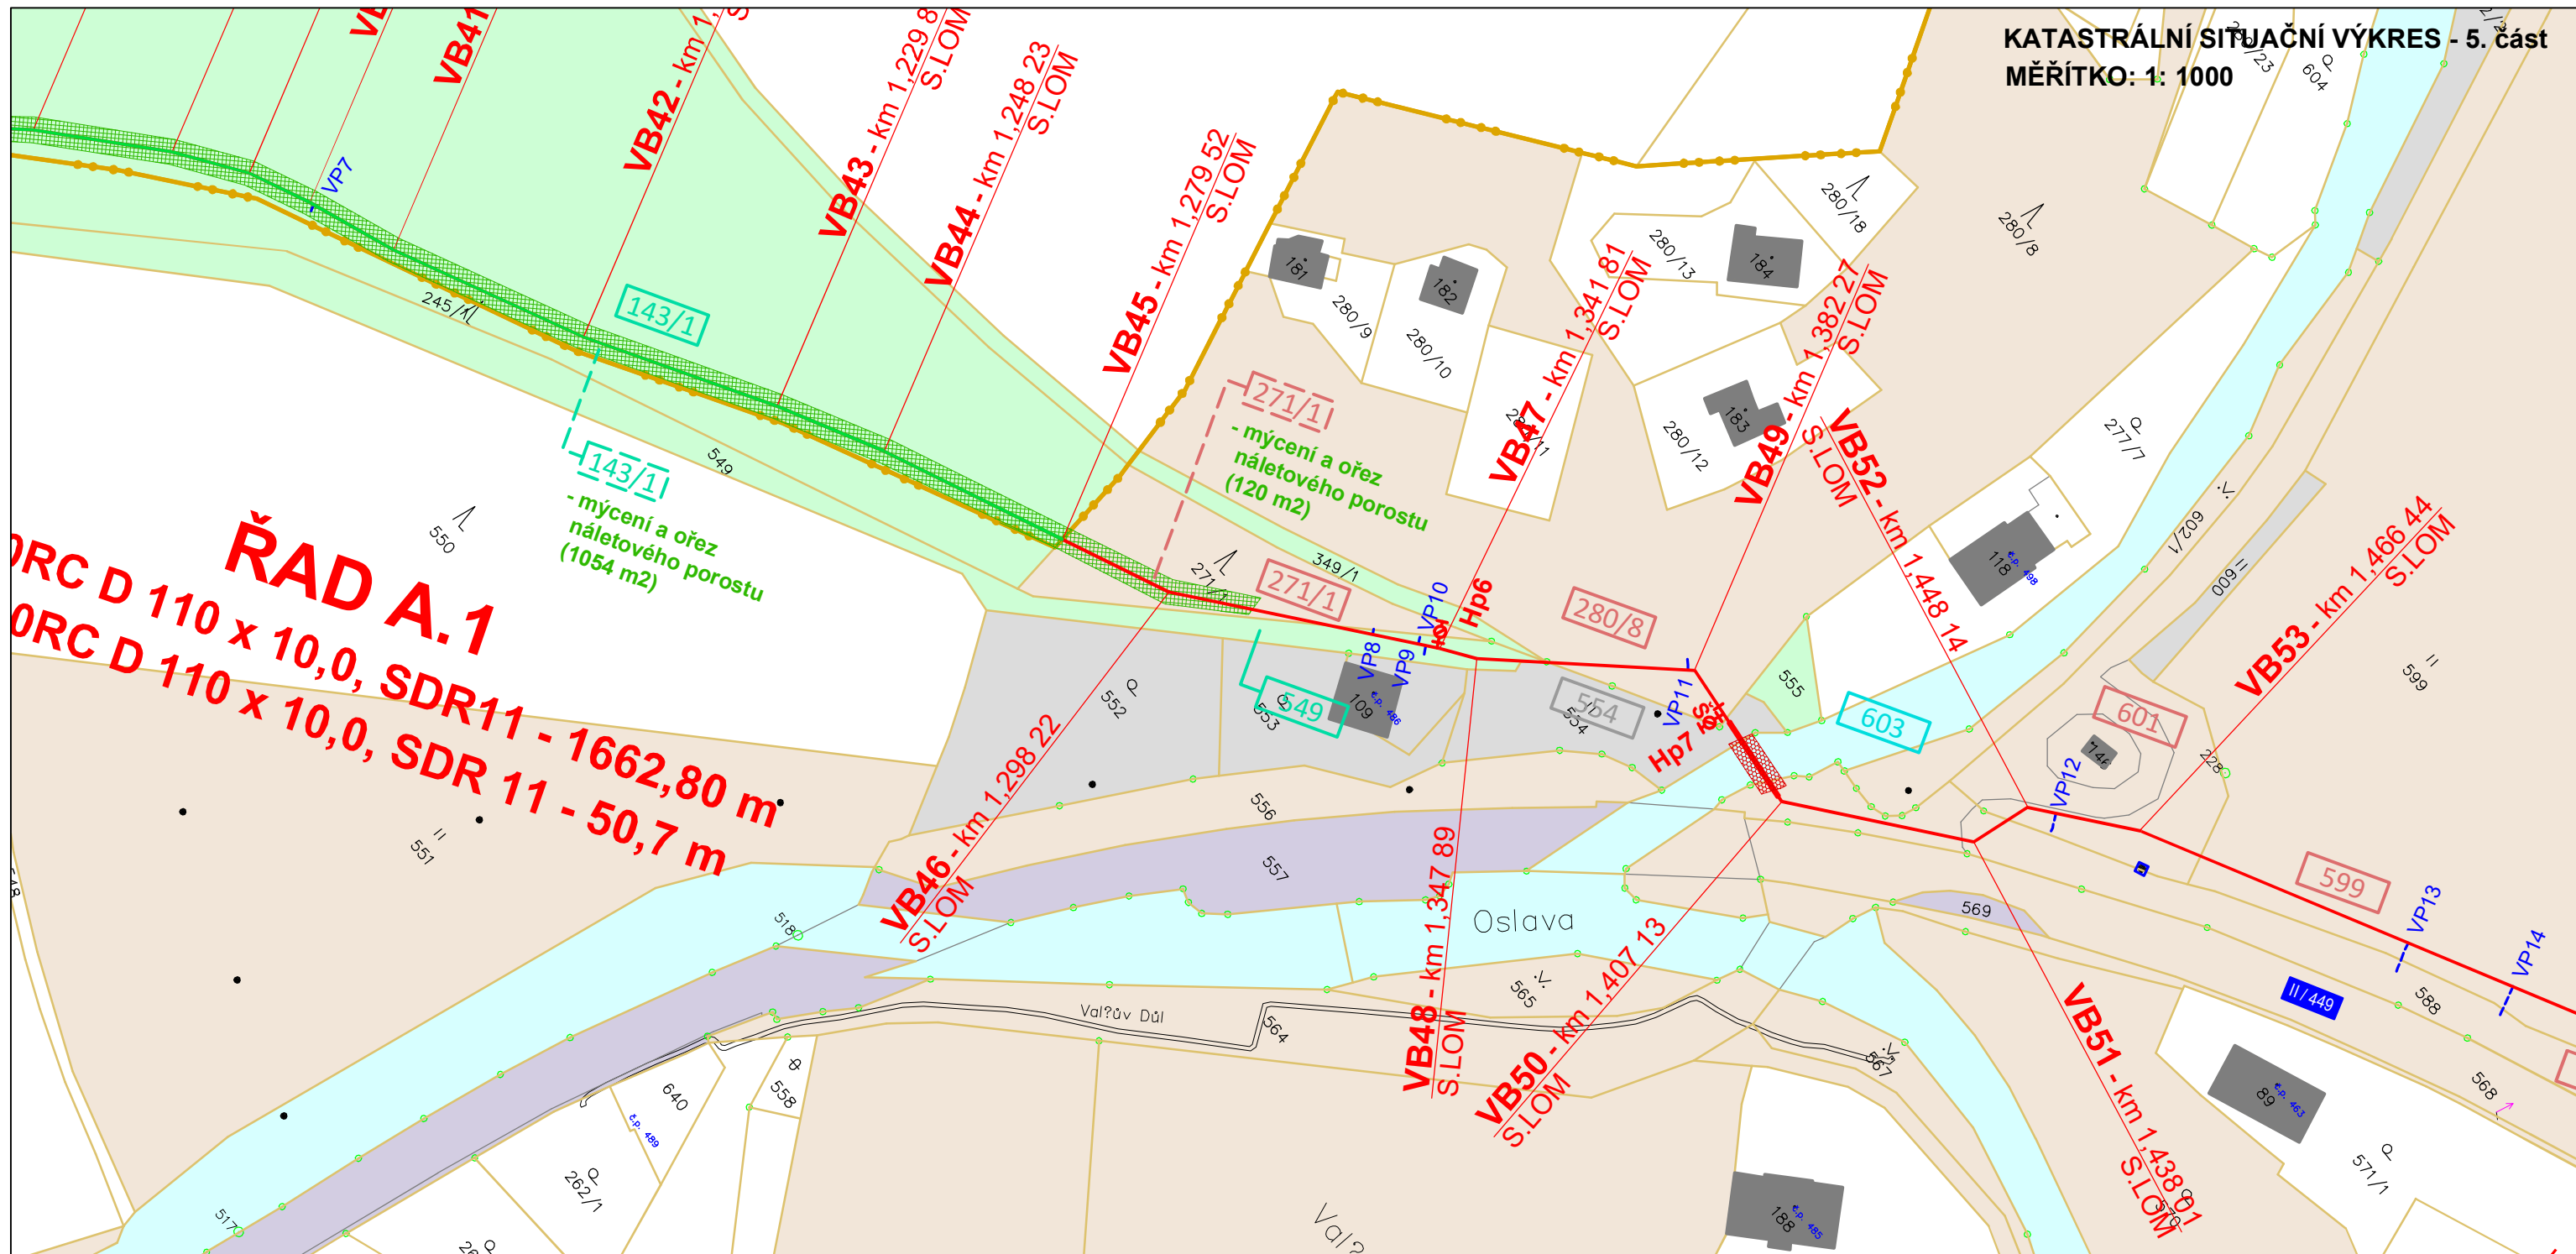
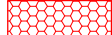
Současně tímto souhlasíme s kácením náletových dřevin a mýcením keřovitého porostu včetně ořezu na výše uvedených pozemcích.













ŘAD A.1
ORC D 110 x 10,0, SDR11 - 1662,80 m
ORC D 110 x 10,0, SDR 11 - 50,7 m

LEGENDA:

-  **VODOVODNÍ ŘAD A.2 (NOVÁ TRASA)**
-  **VODOVODNÍ ŘAD A.2 (OPRAVA)**
-  **PODZEMNÍ HYDRANT**
-  **PŘEPOJENÍ VODOVODNÍ PŘÍPOJKY**
-  **MÝCENÍ A OŘEZ NÁLETOVÉHO POROSTU**
-  **VYDLÁŽDĚNÍ KORYTA TOKU**

LEGENDA - POZEMKY:

- PARCELY TRVALE DOTČENÉ STAVBOU VODOVODU**
-  - ČR - LESY České republiky, s.p.
 -  - ČR - LESY České republiky, s.p.(vodní tok)
 -  - Obec Dlouhá Loučka
 -  - soukromý vlastník
- PARCELY DOČASNĚ DOTČENÉ STAVBOU VODOVODU**
-  - ČR - LESY České republiky, s.p.
 -  - ČR - LESY České republiky, s.p.(vodní tok)
 -  - Obec Dlouhá Loučka
 -  - soukromý vlastník

Souhlas s provedením stavby

za dodržení všech podmínek LČR, s.p. uvedených ve vyjádření č.j. LCR104/001317/2025


Stavba: „Valšův Důl – napojení na vodovod obce Dlouhá Loučka“


Investor a stavebník: Vodohospodářská společnost Olomouc, a.s.
 Dotčený pozemek: - parcelní číslo 544, 549, 321
 - k.ú. Horní Dlouhá Loučka [626457]
 - parcelní číslo 143/1
 - k.ú. Křivá [626465]

Vlastník dotčeného pozemku: ČR - Lesy České republiky, s.p., Přemyslova 1106/19,
 Nový Hradec Králové, 50008 Hradec Králové





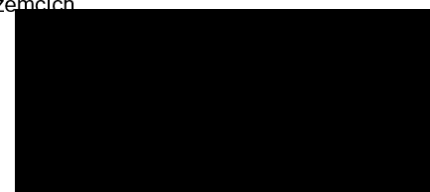

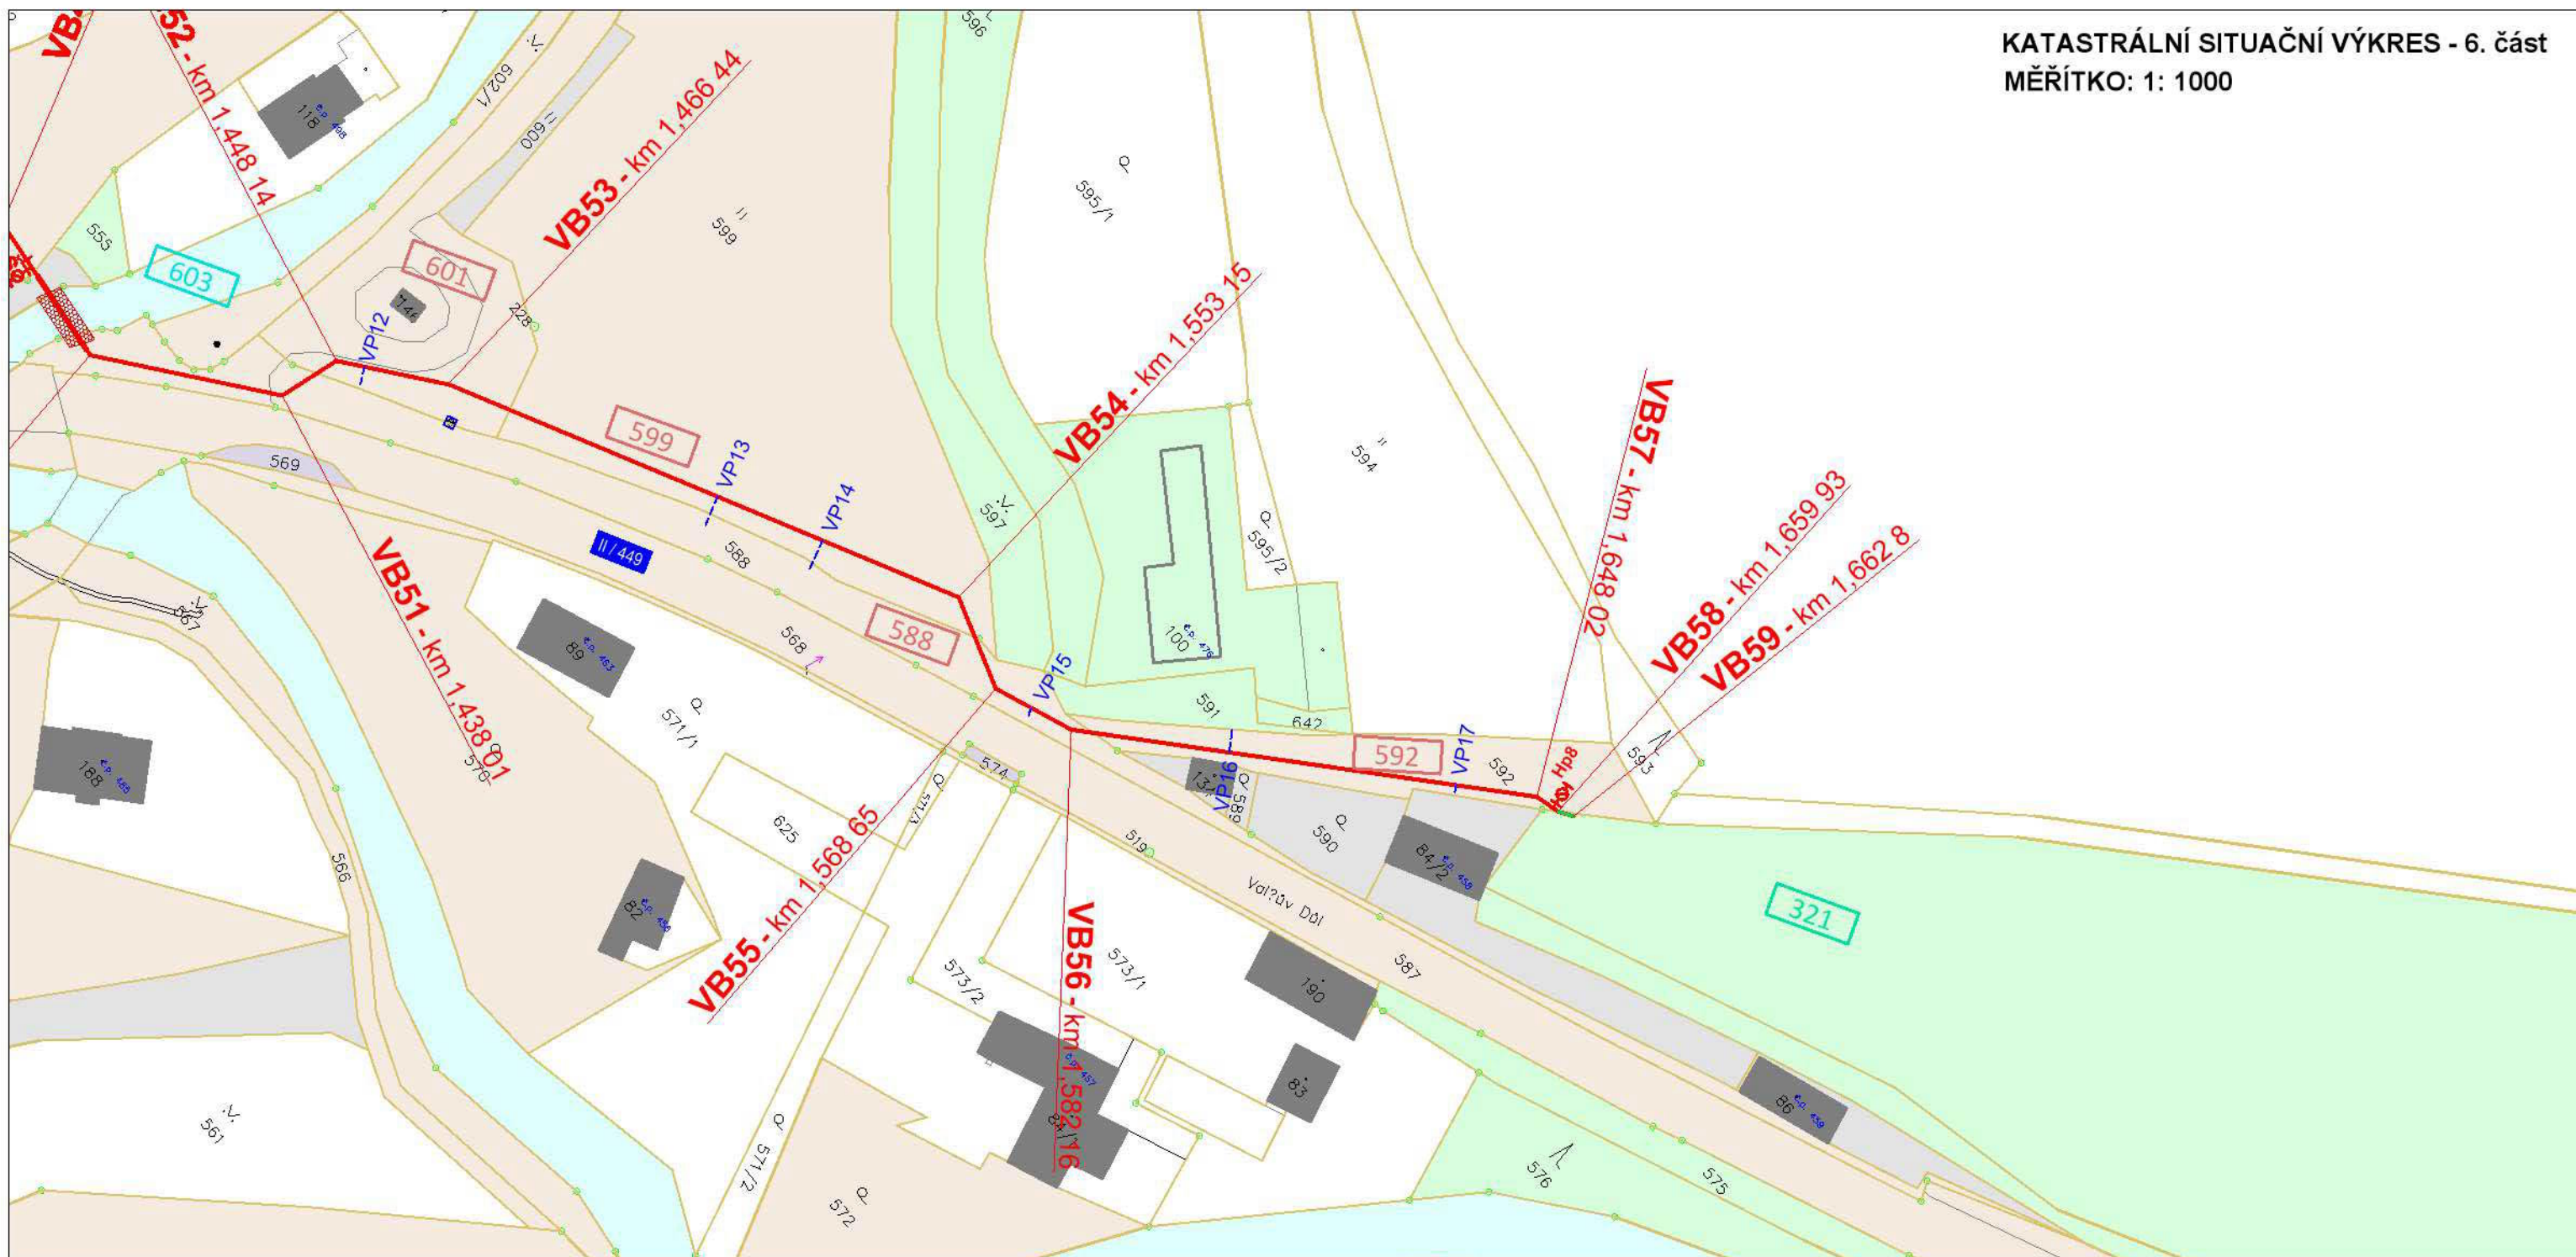Souhlasíme tímto s provedením stavby vodovodu dle uvedené situace. Dotčený pozemek bude po dokončení stavby uveden do náležitého stavu a předán po dokončených úpravách zpět vlastníkovi.

Současně tímto souhlasíme s kácením náletových dřevin a mýcením keřovitého porostu včetně ořezu na výše uvedených pozemcích





LEGENDA:

-  **VODOVODNÍ ŘAD A.2 (NOVÁ TRASA)**
-  **VODOVODNÍ ŘAD A.2 (OPRAVA)**
-  **PODZEMNÍ HYDRANT**
-  **PŘEPOJENÍ VODOVODNÍ PŘÍPOJKY**
-  **MÝCENÍ A OŘEZ NÁLETOVÉHO POROSTU**
-  **VYDLÁŽDĚNÍ KORYTA TOKU**

LEGENDA - POZEMKY:

- PARCELY TRVALE DOTČENÉ STAVBOU VODOVODU**
-  - ČR - LESY České republiky, s.p.
 -  - ČR - LESY České republiky, s.p.(vodní tok)
 -  - Obec Dlouhá Loučka
 -  - soukromý vlastník
- PARCELY DOČASNĚ DOTČENÉ STAVBOU VODOVODU**
-  - ČR - LESY České republiky, s.p.
 -  - ČR - LESY České republiky, s.p.(vodní tok)
 -  - Obec Dlouhá Loučka
 -  - soukromý vlastník

Souhlas s provedením stavby

za dodržení všech podmínek LČR, s.p. uvedených ve vyjádření č.j. LCR104/001317/2025

Stavba: „Vaišův Důl – napojení na vodovod obce Dlouhá Loučka“

Investor a stavebník: Vodohospodářská společnost Olomouc, a.s.

Dotčený pozemek: - parcelní číslo 544, 549, 321
- k.ú. Horní Dlouhá Loučka [626457]
- parcelní číslo 143/1
- k.ú. Křivá [626465]

Vlastník dotčeného pozemku: ČR - Lesy České republiky, s.p., Přemyslova 1106/19,
Nový Hradec Králové, 50008 Hradec Králové

Souhlasíme tímto s provedením stavby vodovodu dle uvedené situace. Dotčený pozemek bude po dokončení stavby uveden do náležitého stavu a předán po dokončených úpravách zpět vlastníkovi.

Současné tímto souhlasíme s kácením náletových dřevin a mýcením keřovitého porostu včetně ořezu na výše uvedených pozemcích.

Lesy České republiky s.p.
podpis

