

Seznam souřadnic (S-JTSK)				
Číslo bodu	Souřadnice pro zápis do KN			
	Y	X	Kód kv.	
18-56	532206.13	1146920.84	4	
596-56	532036.89	1146539.50	4	
596-59	532043.13	1146545.72	4	
596-63	532049.93	1146577.70	4	
596-65	532047.10	1146579.71	4	
596-112	532299.83	1146686.25	4	
596-113	532302.02	1146684.02	4	
596-128	532047.76	1146552.83	4	
596-129	532048.33	1146555.96	4	
596-130	532053.31	1146550.45	4	
596-131	532053.49	1146553.75	4	
597-44	532309.09	1146693.02	4	
598-157	532402.26	1146989.35	4	
77	532018.05	1146725.59	3	
78	532020.87	1146726.89	3	
79	532019.43	1146722.60	3	
80	532022.29	1146723.80	3	
81	532020.56	1146719.69	3	
82	532023.48	1146720.71	3	
83	532021.70	1146716.01	3	
84	532024.64	1146717.01	3	
85	532023.83	1146710.27	3	
86	532026.75	1146711.31	3	
87	532032.79	1146684.36	3	
88	532035.75	1146685.26	3	
89	532044.48	1146640.23	3	
90	532047.52	1146640.85	3	
91	532048.45	1146612.90	3	
92	532051.55	1146613.18	3	
93	532049.16	1146595.00	3	
94	532052.26	1146594.86	3	
95	532306.91	1146690.36	3	
96	532303.57	1146691.10	3	
97	532305.50	1146693.52	3	
98	532306.84	1146695.17	4	
99	532302.36	1146692.13	3	
100	532303.88	1146694.89	3	
101	532270.99	1146701.97	3	
102	532271.89	1146704.93	3	
103	532258.20	1146708.90	4	
104	532220.05	1146716.72	3	
105	532220.94	1146719.73	4	
106	532210.76	1146719.51	3	
107	532211.68	1146722.47	3	
108	532190.94	1146725.92	3	
109	532190.42	1146729.34	3	
110	532190.71	1146725.19	3	
111	532188.79	1146729.95	3	
112	532183.98	1146730.48	3	
113	532164.78	1146733.09	3	
114	532165.66	1146736.07	3	
115	532164.00	1146733.32	4	
116	532161.88	1146733.94	4	
117	532144.94	1146738.87	3	
118	532145.20	1146742.03	3	
119	532121.96	1146736.18	3	
120	532121.50	1146739.24	3	
121	532100.29	1146732.34	3	
122	532099.75	1146735.39	3	
123	532179.75	1146739.36	4	
124	532173.46	1146745.91	4	
125	532158.61	1146756.89	3	
126	532160.89	1146758.99	3	
127	532147.97	1146768.82	3	
128	532150.29	1146770.88	3	
129	532114.10	1146780.05	3	
130	532112.80	1146781.94	4	
131	532134.55	1146794.06	3	
132	532142.19	1146799.30	3	
133	532150.05	1146808.43	4	
134	532168.22	1146817.09	3	
135	532167.71	1146820.49	3	
136	532170.78	1146818.85	3	
137	532180.24	1146800.56	3	
138	532182.74	1146802.38	3	
139	532182.04	1146830.42	3	
140	532183.80	1146827.88	3	
141	532206.78	1146847.56	3	
142	532208.42	1146844.92	3	
143	532229.47	1146860.08	3	
144	532230.95	1146857.36	3	
145	532238.22	1146864.80	3	


Seznam souřadnic (S-JTSK)			
Číslo bodu	Souřadnice pro zápis do KN		
	Y	X	Kód kv.
146	532240.97	1146866.27	3
147	532240.91	1146862.73	3
148	532248.45	1146870.25	3
149	532249.89	1146867.51	3
150	532275.54	1146884.48	3
151	532277.00	1146881.74	3
152	532306.67	1146901.47	3
153	532308.15	1146898.75	3
154	532321.57	1146909.49	3
155	532323.03	1146906.75	3
156	532330.20	1146914.04	4
157	532345.51	1146918.61	3
158	532362.03	1146927.69	3
159	532374.99	1146938.48	4
160	532388.15	1146942.28	3
161	532386.63	1146944.98	3
162	532403.64	1146951.06	3
163	532400.97	1146953.11	3
164	532405.94	1146952.44	3
165	532405.01	1146954.00	3
166	532401.25	1146954.46	3
167	532406.39	1146960.15	4
168	532410.18	1146959.73	3
169	532410.64	1146961.35	3
170	532402.17	1146980.99	3
171	532237.03	1146867.77	3
172	532239.97	1146868.79	3
173	532229.54	1146893.31	3
174	532232.42	1146894.49	3
175	532221.55	1146908.02	3
176	532223.99	1146910.02	3
177	532219.19	1146909.99	4
178	532201.29	1146924.96	3
179	532203.39	1146927.24	3
180	532179.01	1146947.29	3
181	532181.23	1146949.45	3
182	532176.59	1146949.88	3
183	532179.01	1146951.82	3
184	532176.35	1146950.22	3
185	532178.84	1146952.08	3
186	532175.84	1146953.57	3
187	532170.26	1146946.34	3
188	532168.82	1146949.10	3
189	532165.38	1146944.29	3
190	532164.42	1146947.25	3
191	532154.15	1146941.64	3
192	532153.43	1146944.66	3
193	532142.12	1146938.73	3
194	532141.24	1146941.71	3
195	532131.07	1146934.90	3
196	532130.06	1146937.83	3
197	532199.72	1146970.56	3
198	532197.36	1146972.62	3
199	532214.87	1146993.50	3
200	532212.37	1146995.34	3
201	532229.05	1147010.76	3
202	532226.77	1147012.88	3
203	532244.21	1147025.29	3
204	532242.11	1147027.57	3
205	532281.65	1147058.46	3
206	532279.63	1147060.80	3
207	532288.14	1147063.92	3
208	532286.02	1147066.18	3
209	532290.63	1147066.51	3
210	532288.49	1147068.75	3
211	532294.45	1147069.84	3
212	532292.41	1147072.17	3
213	532041.79	1146543.03	3
214	532042.82	1146544.27	3
215	532029.83	1146692.91	4
216	532030.10	1146692.15	4
217	532041.36	1146652.02	4
218	532048.62	1146608.55	4
219	532049.09	1146596.82	4
220	532169.82	1146734.80	4
221	532170.10	1146744.93	4
222	532227.60	1146896.88	4
223	532222.20	1146906.82	4
224	532133.17	1146935.63	3
225	532132.72	1146938.75	4
226	532130.59	1146936.31	3

VÝKAZ DOSAVADNÍHO A NOVÉHO STAVU ÚDAJŮ KATASTRU NEMOVITOSTÍ														
Dosavadní stav				Nový stav										
Označení pozemku parc. číslem	Výměra parcely		Druh pozemku	Označení pozemku parc. číslem	Výměra parcely		Druh pozemku	Typ stavby	Zpús. určení výměr	Porovnání se stavem evidence právních vztahů				
										Díl přechází z pozemku označeného v		Číslo listu vlastnictví	Výměra dílu	
	ha	m²	Způsob využití		Způsob využití	Způsob využití	katastru nemovitostí	dřívější poz. evidenci		ha	m²			
119/1										119/1		10001		
199										199		10001		
218										218		809		
219										219		809		
412										412		18		
417										417		880		
1595										1595		10001		

Oprávněný: dle právní listiny

Druh věcného břemene: dle právní listiny


GEOMETRICKÝ PLÁN pro vymezení rozsahu věcného břemene k části pozemku	Geometrický plán ověřá autorizovaný zeměměřický inženýr:		Stejnopis ověřá autorizovaný zeměměřický inženýr:	
	Jméno, příjmení: Ing. Václav Janák		Jméno, příjmení: Ing. Václav Janák	
	Číslo položky rejstříku autorizovaných zeměměřických inženýrů: 1191		Číslo položky rejstříku autorizovaných zeměměřických inženýrů: 1191	
	Dne: 20. února 2026 Číslo: 238/2026		Dne: Číslo:	
	Náležitosti a přesnosti odpovídá právním předpisům.		Tento stejnopis odpovídá geometrickému plánu v elektronické podobě uloženému v dokumentaci katastrálního úřadu.	
Vyhotovitel: Geodézie Urban s.r.o. Náměstí Družby 5, 78361 Hlubočky IČ 03553540 mob. 733697144	Katastrální úřad souhlasí očíslováním parcel.		Ověření stejnopisu geometrického plánu v listinné podobě.	
Číslo plánu: 599-40/2024				
Okres: Přerov				
Obec: Stará Ves				
Kat. území: Stará Ves u Přerova				
Mapový list: Kroměříž 2-3/13, 31				
Dosavadním vlastníkům pozemků byla poskytnuta možnost seznámit se v terénu s průběhem navrhovaných nových hranic, které byly označeny předepsaným způsobem: ---				

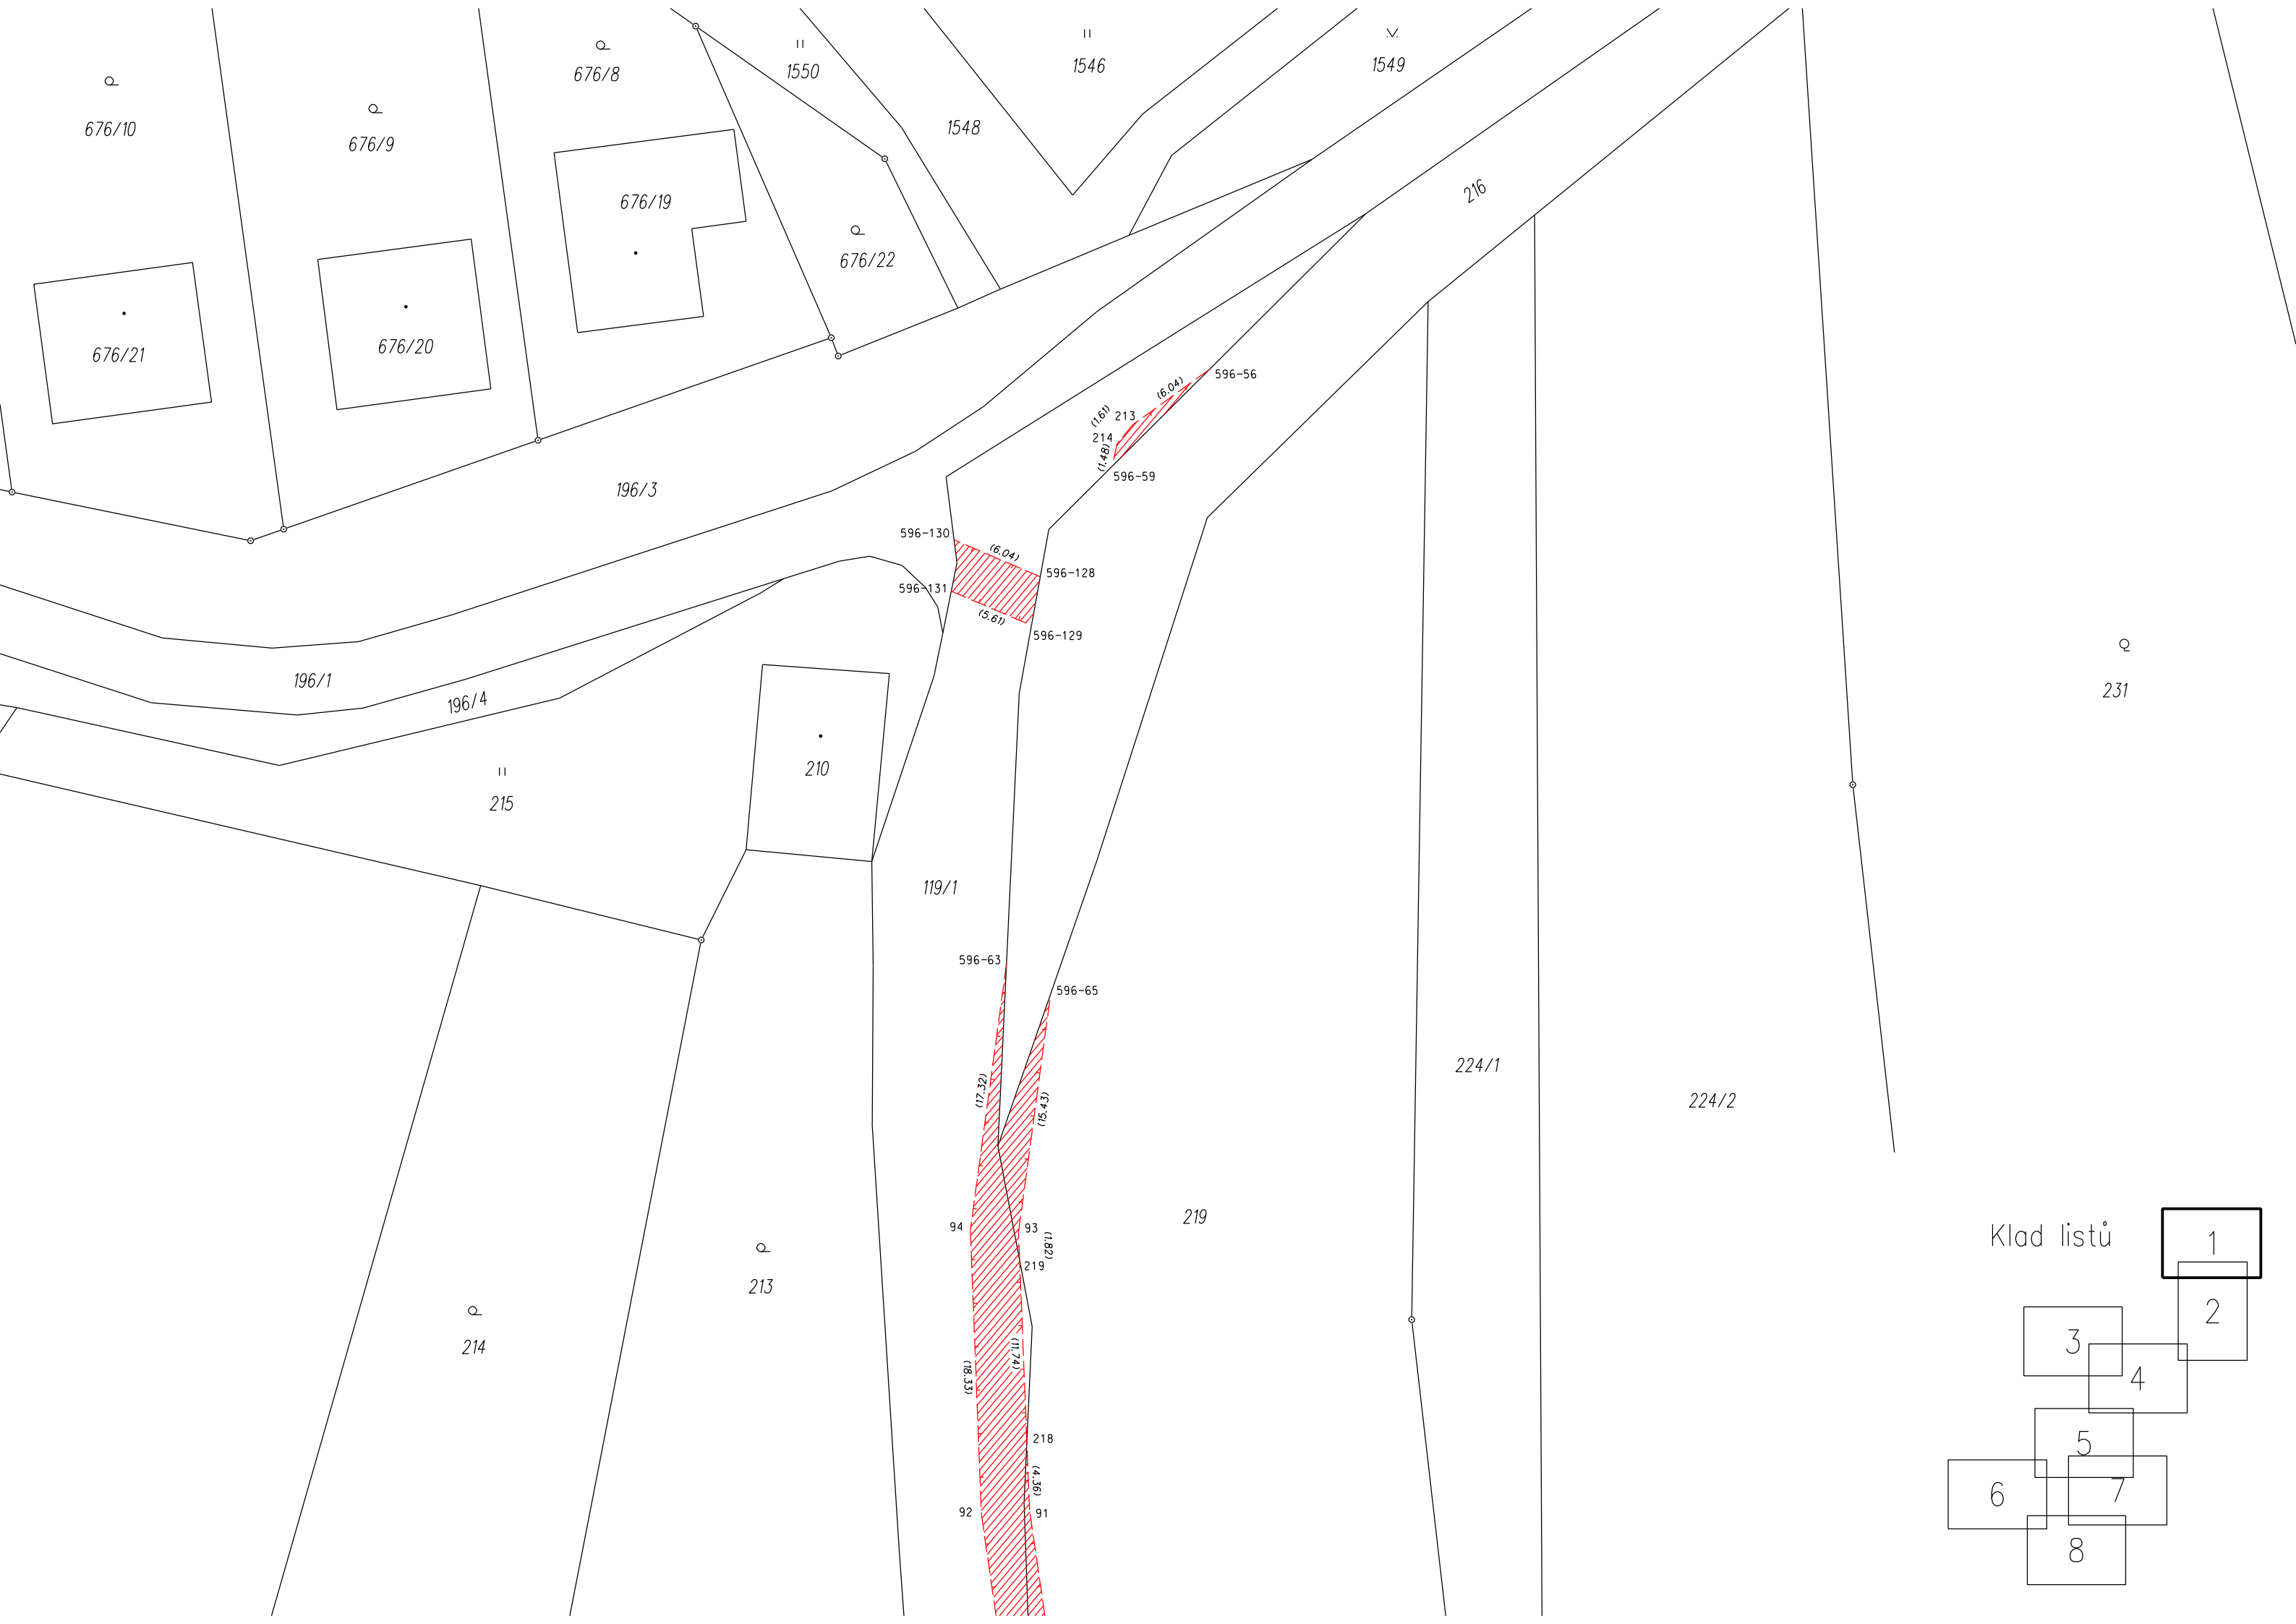


- Klad listů
- | | |
|---|---|
| 1 | 2 |
| 3 | 4 |
| 5 | 6 |
| 7 | 8 |



Klad listů

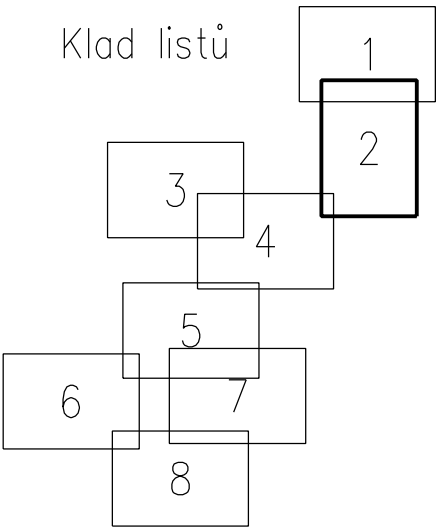

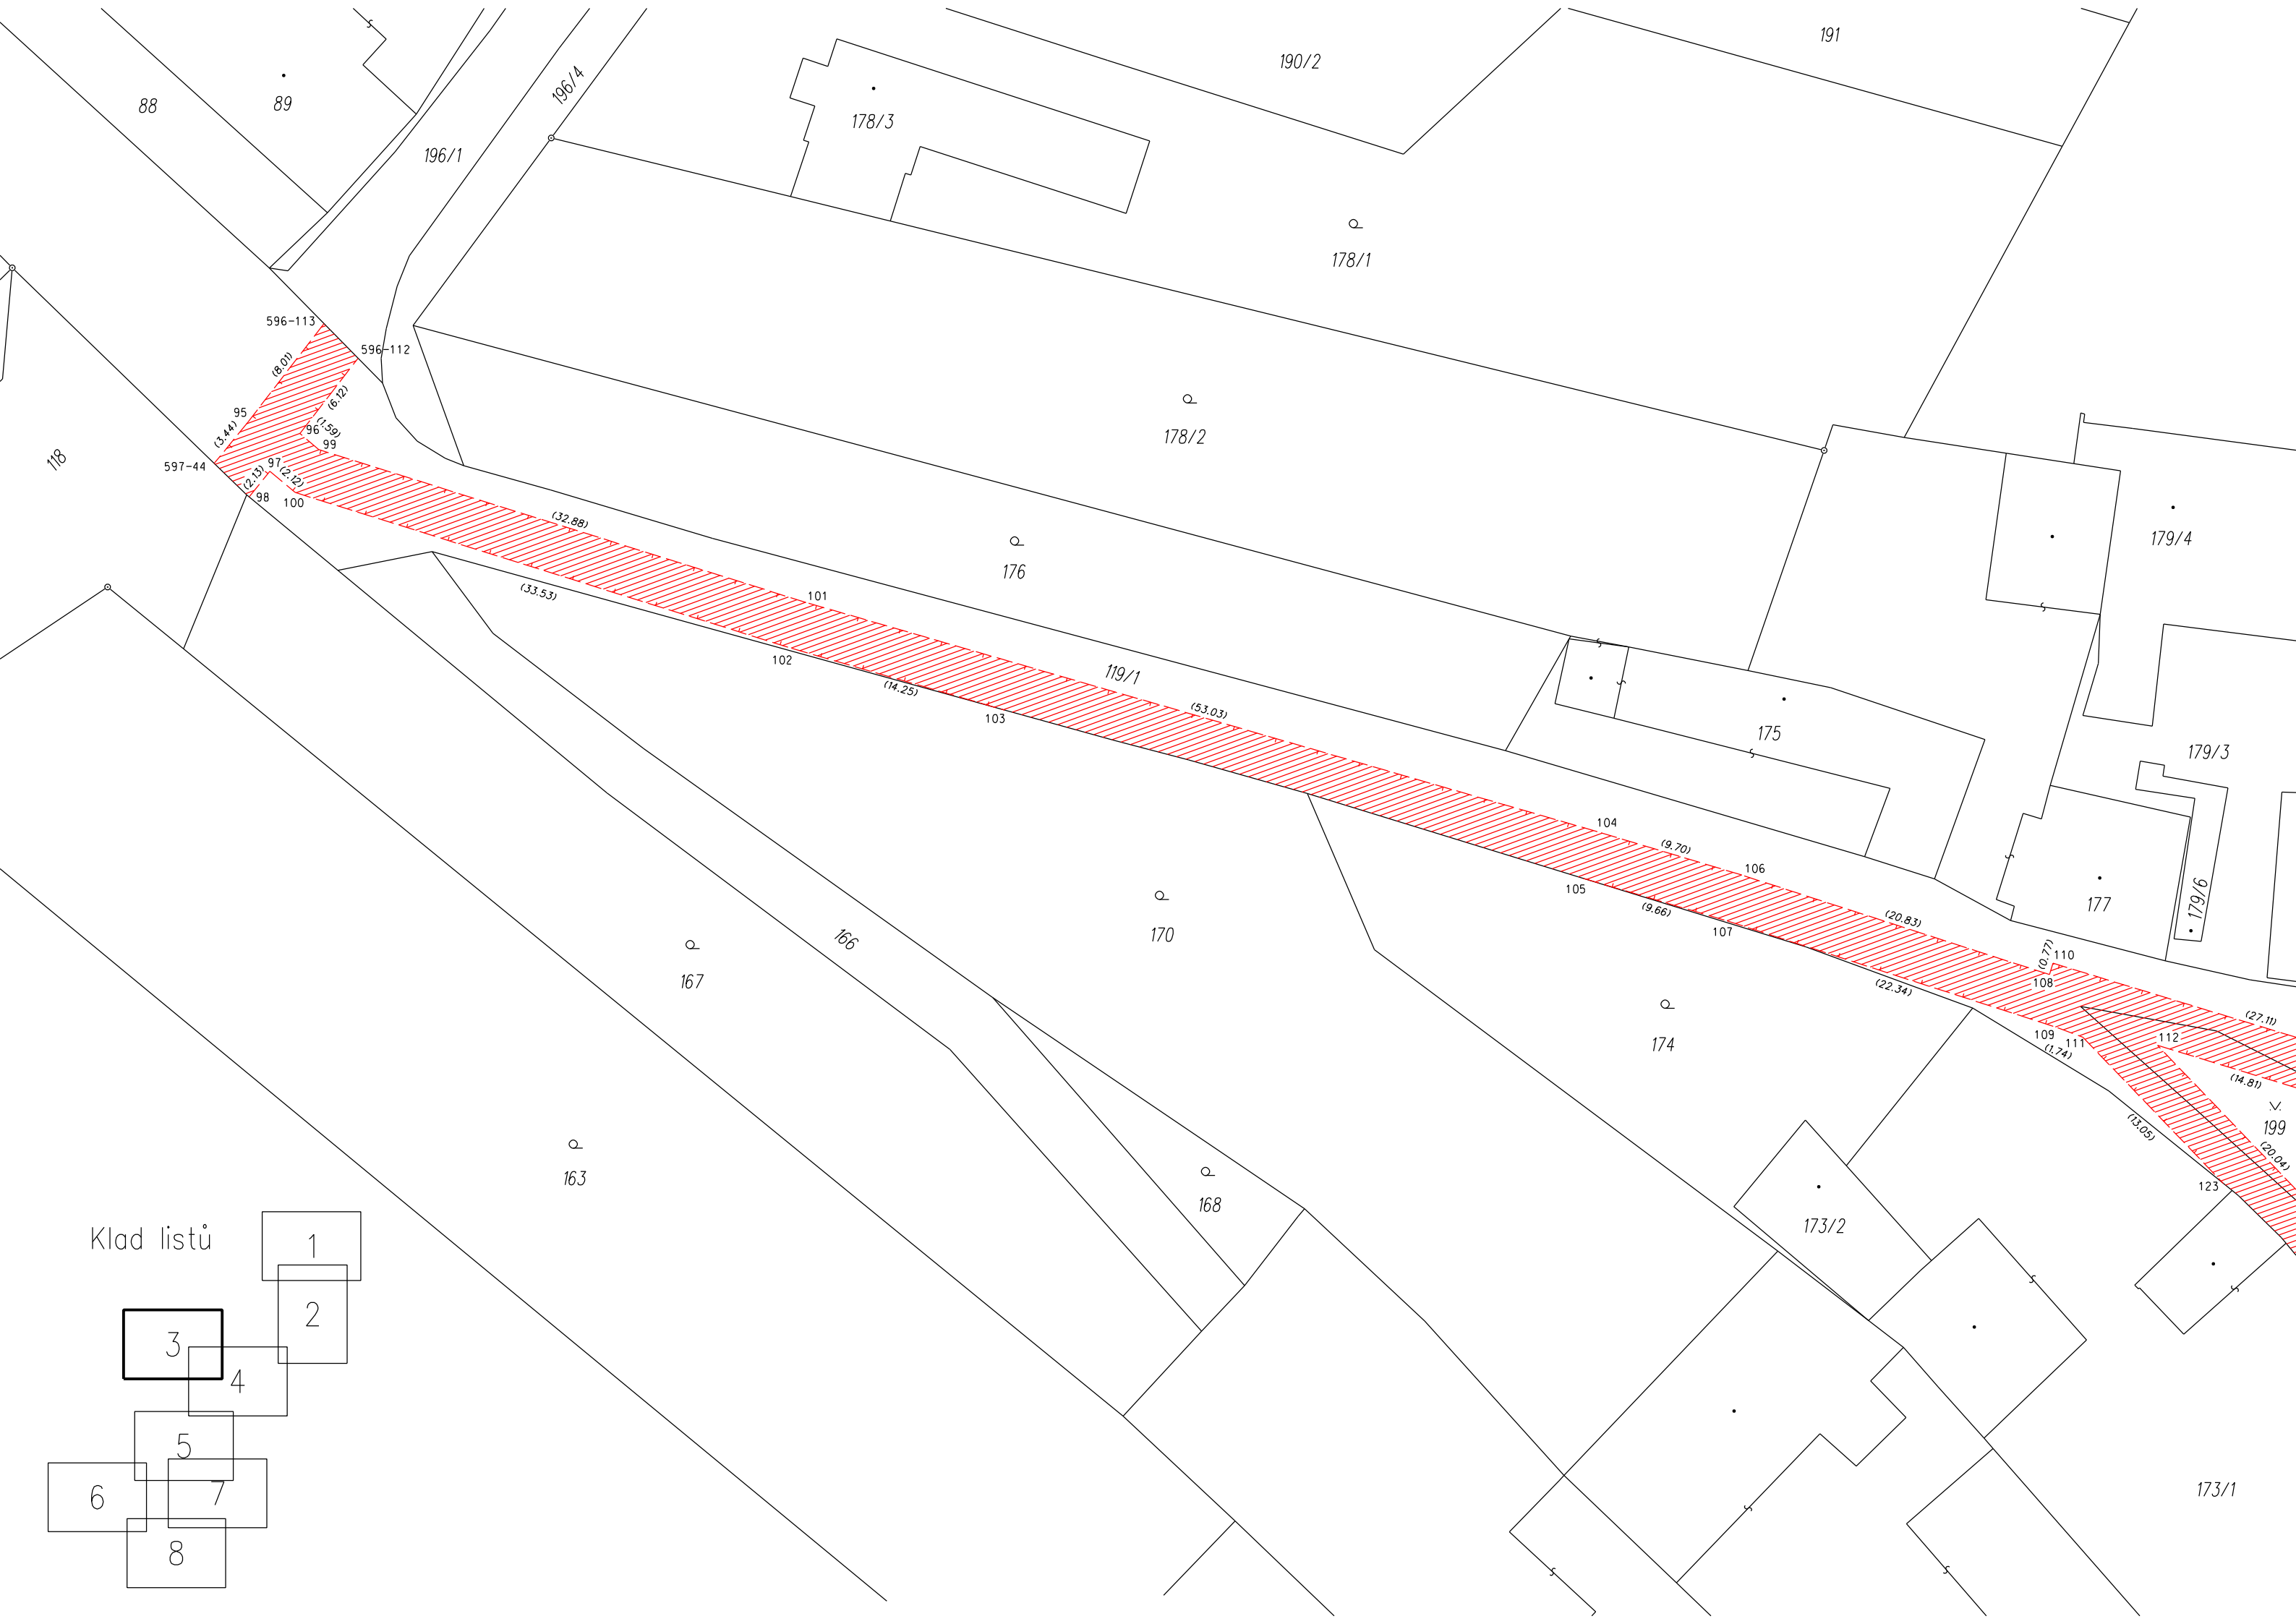

Klad listů

1

2

3


4


5

6


8


7

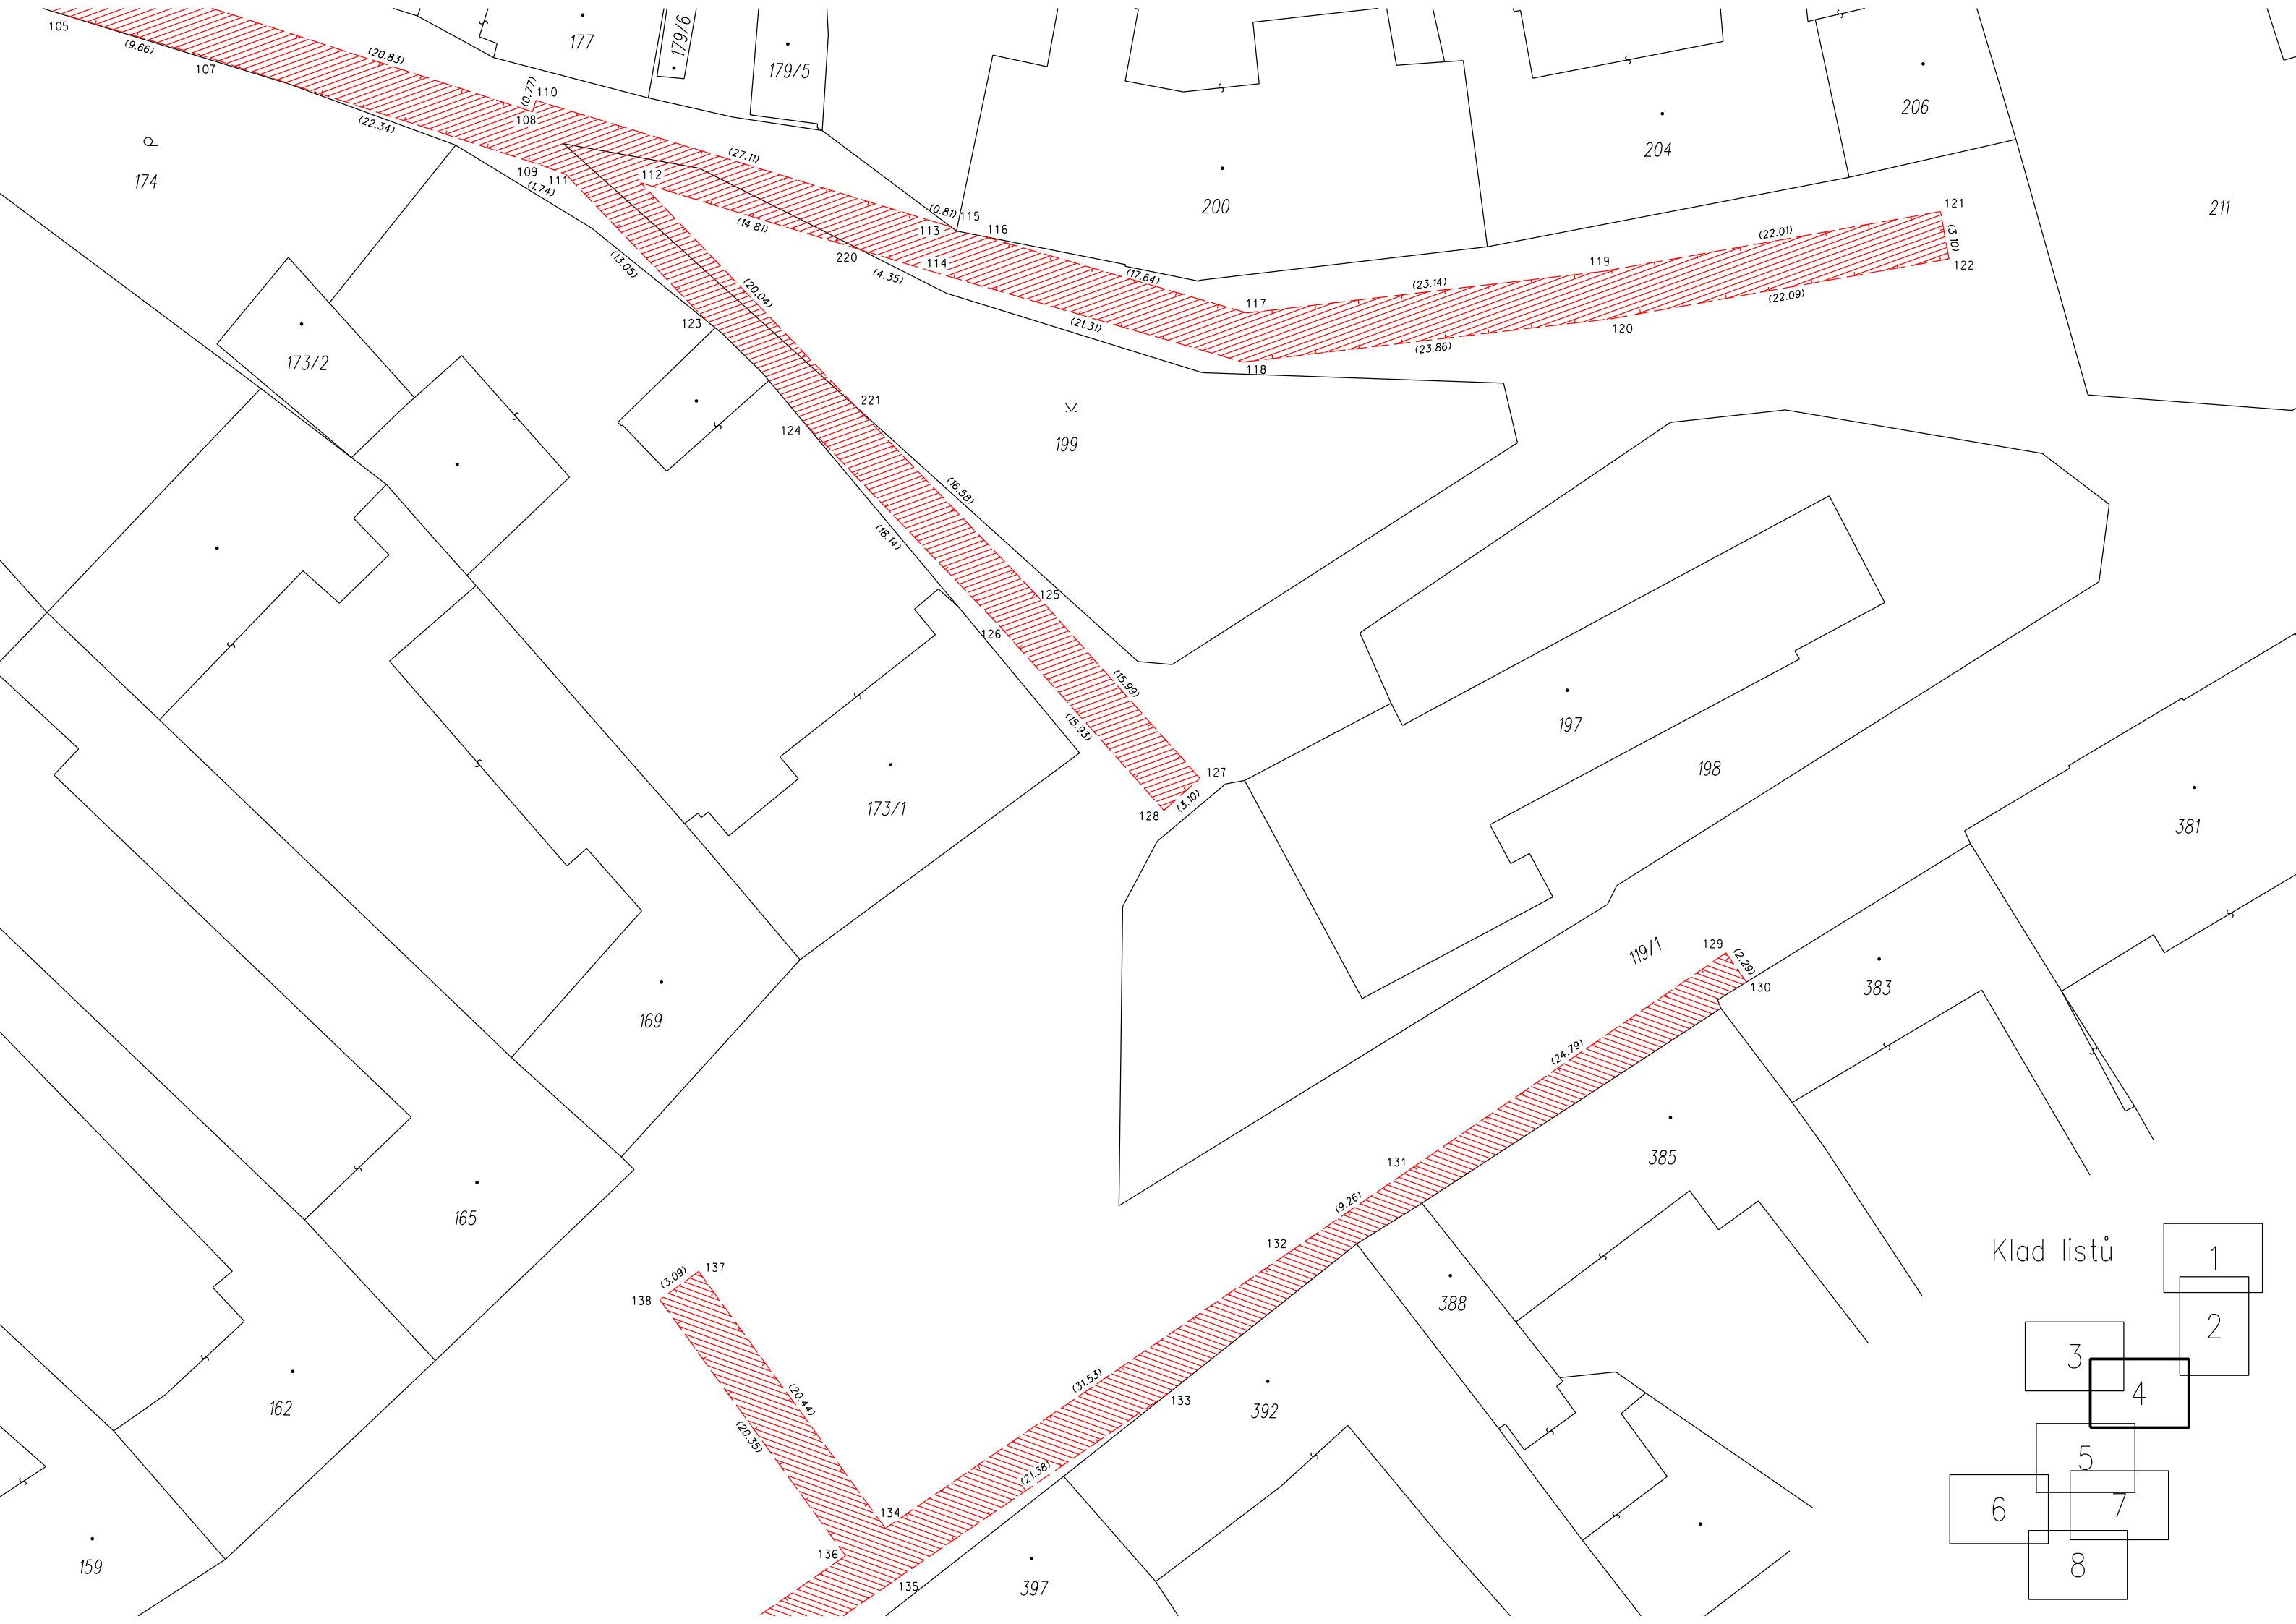

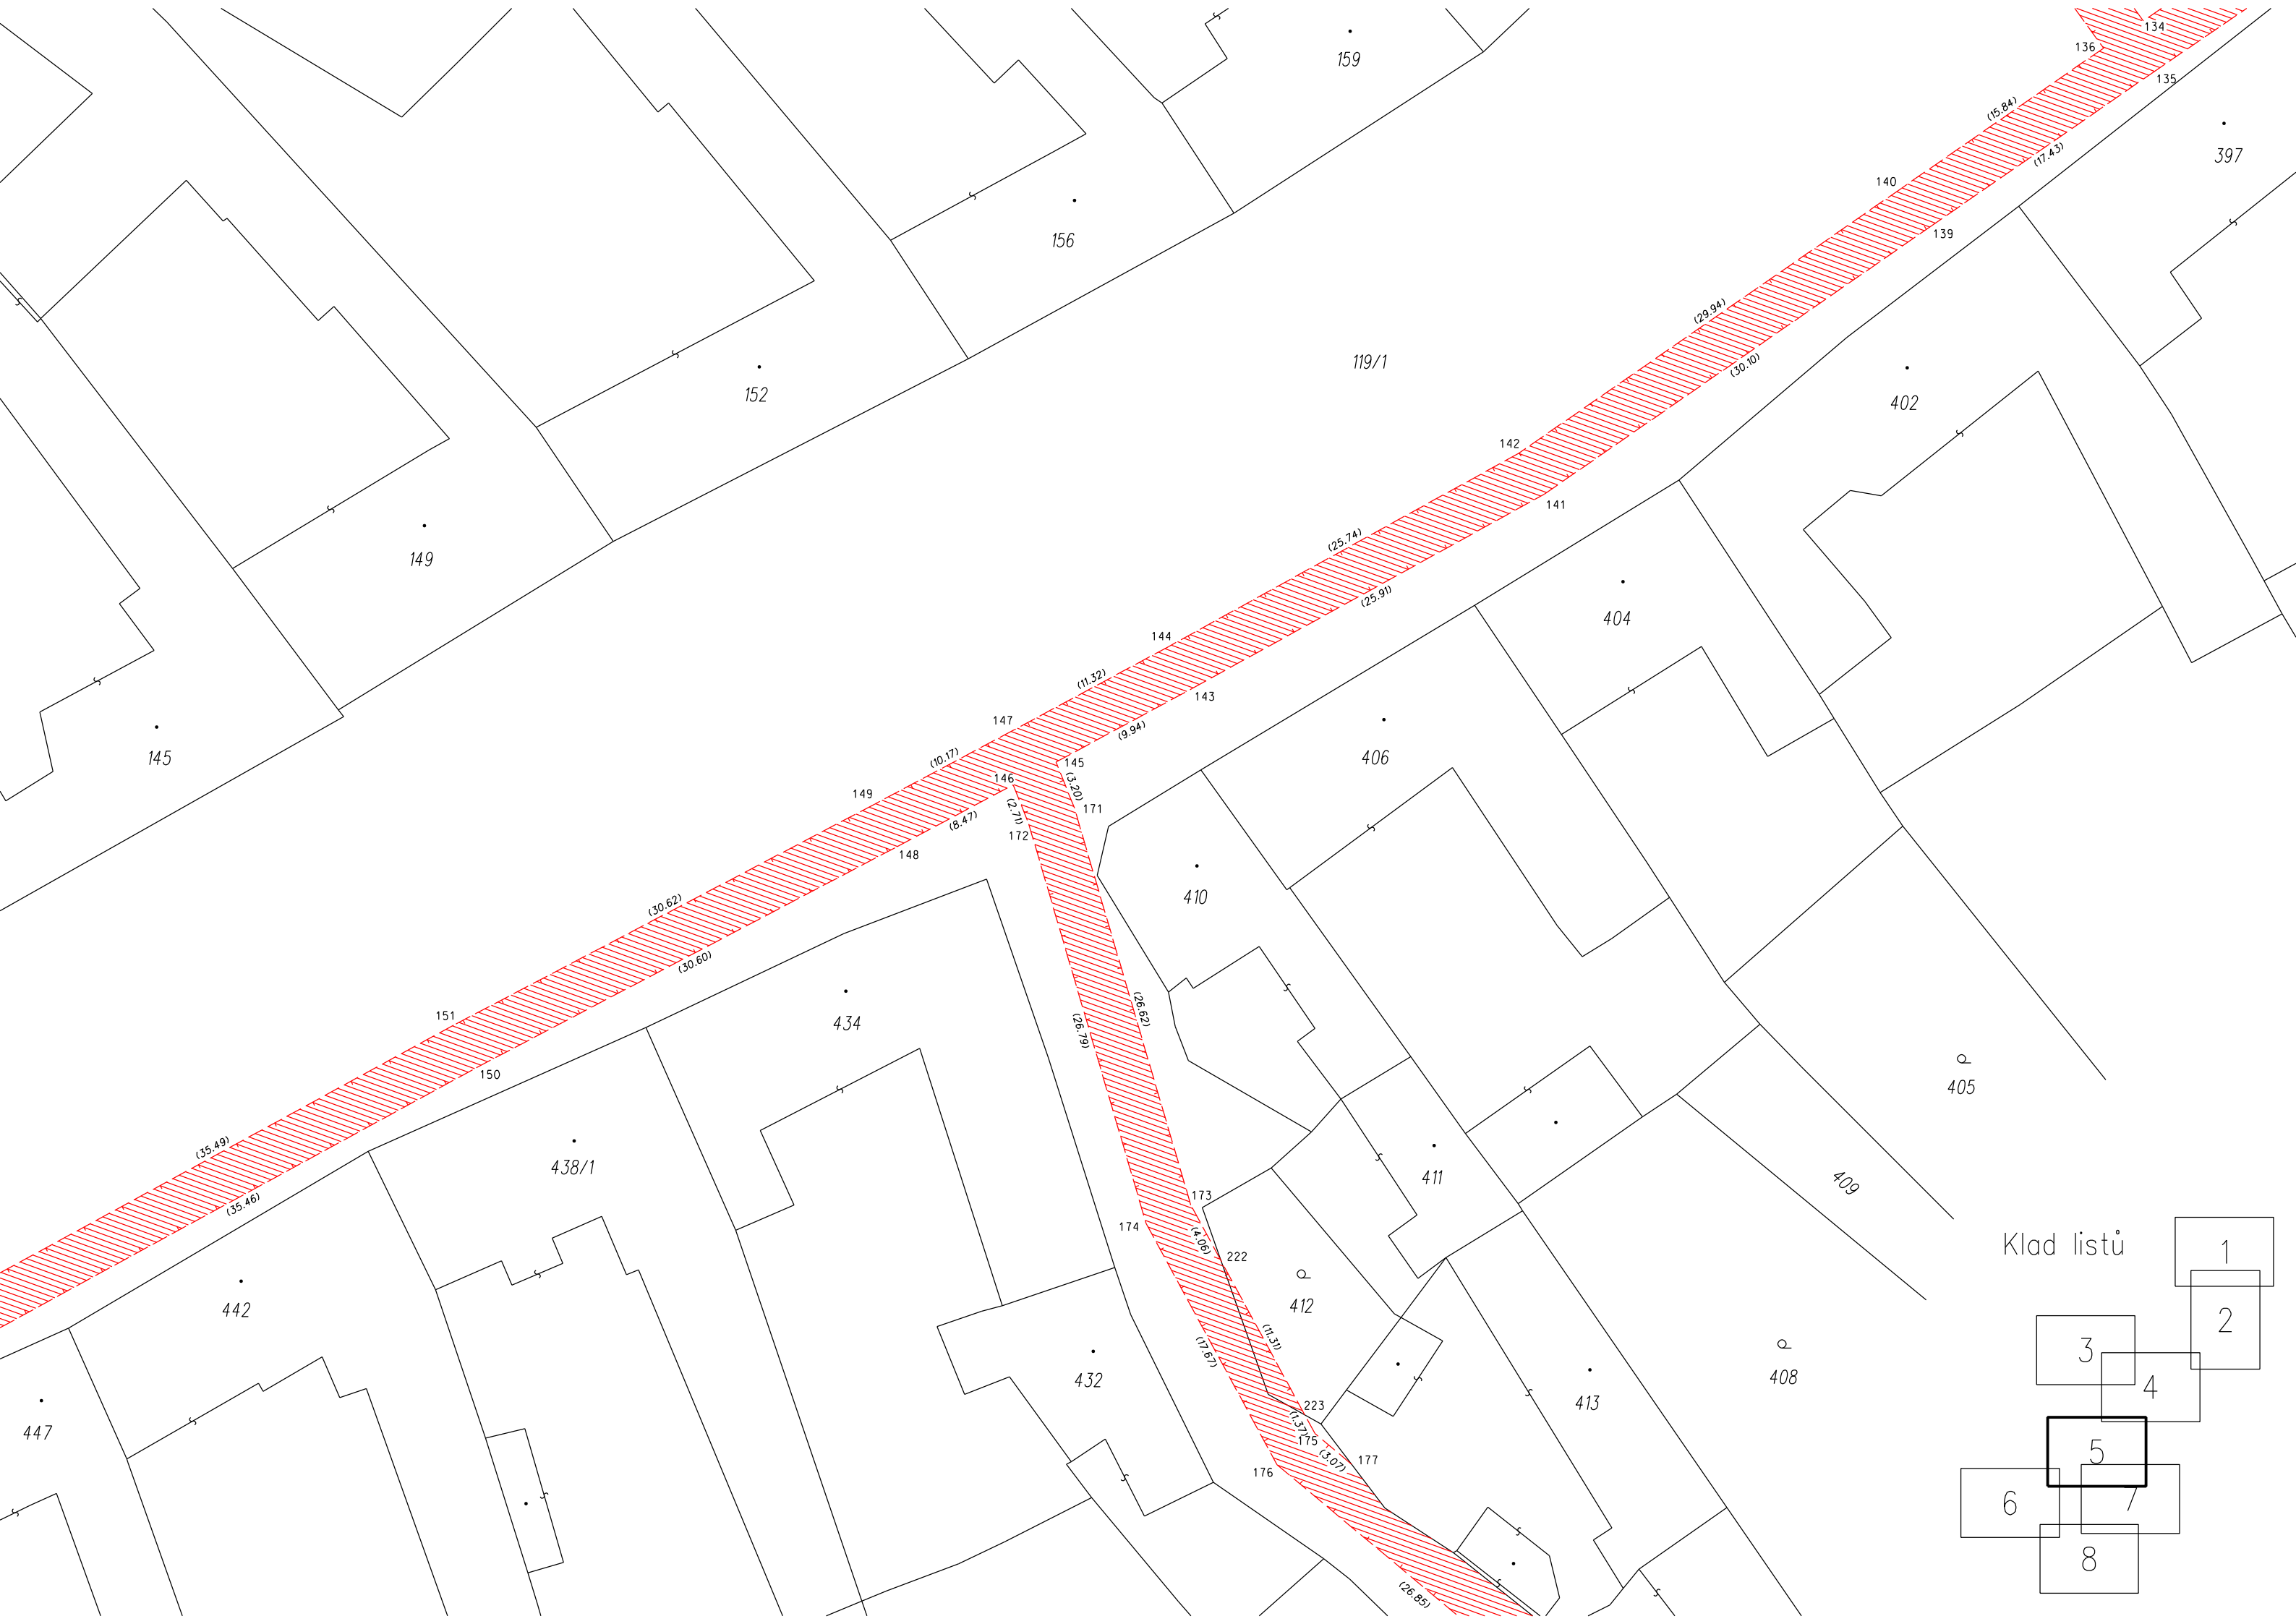



Klad listů

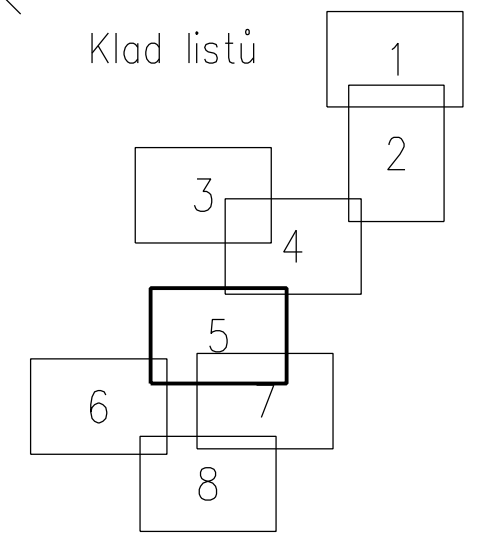

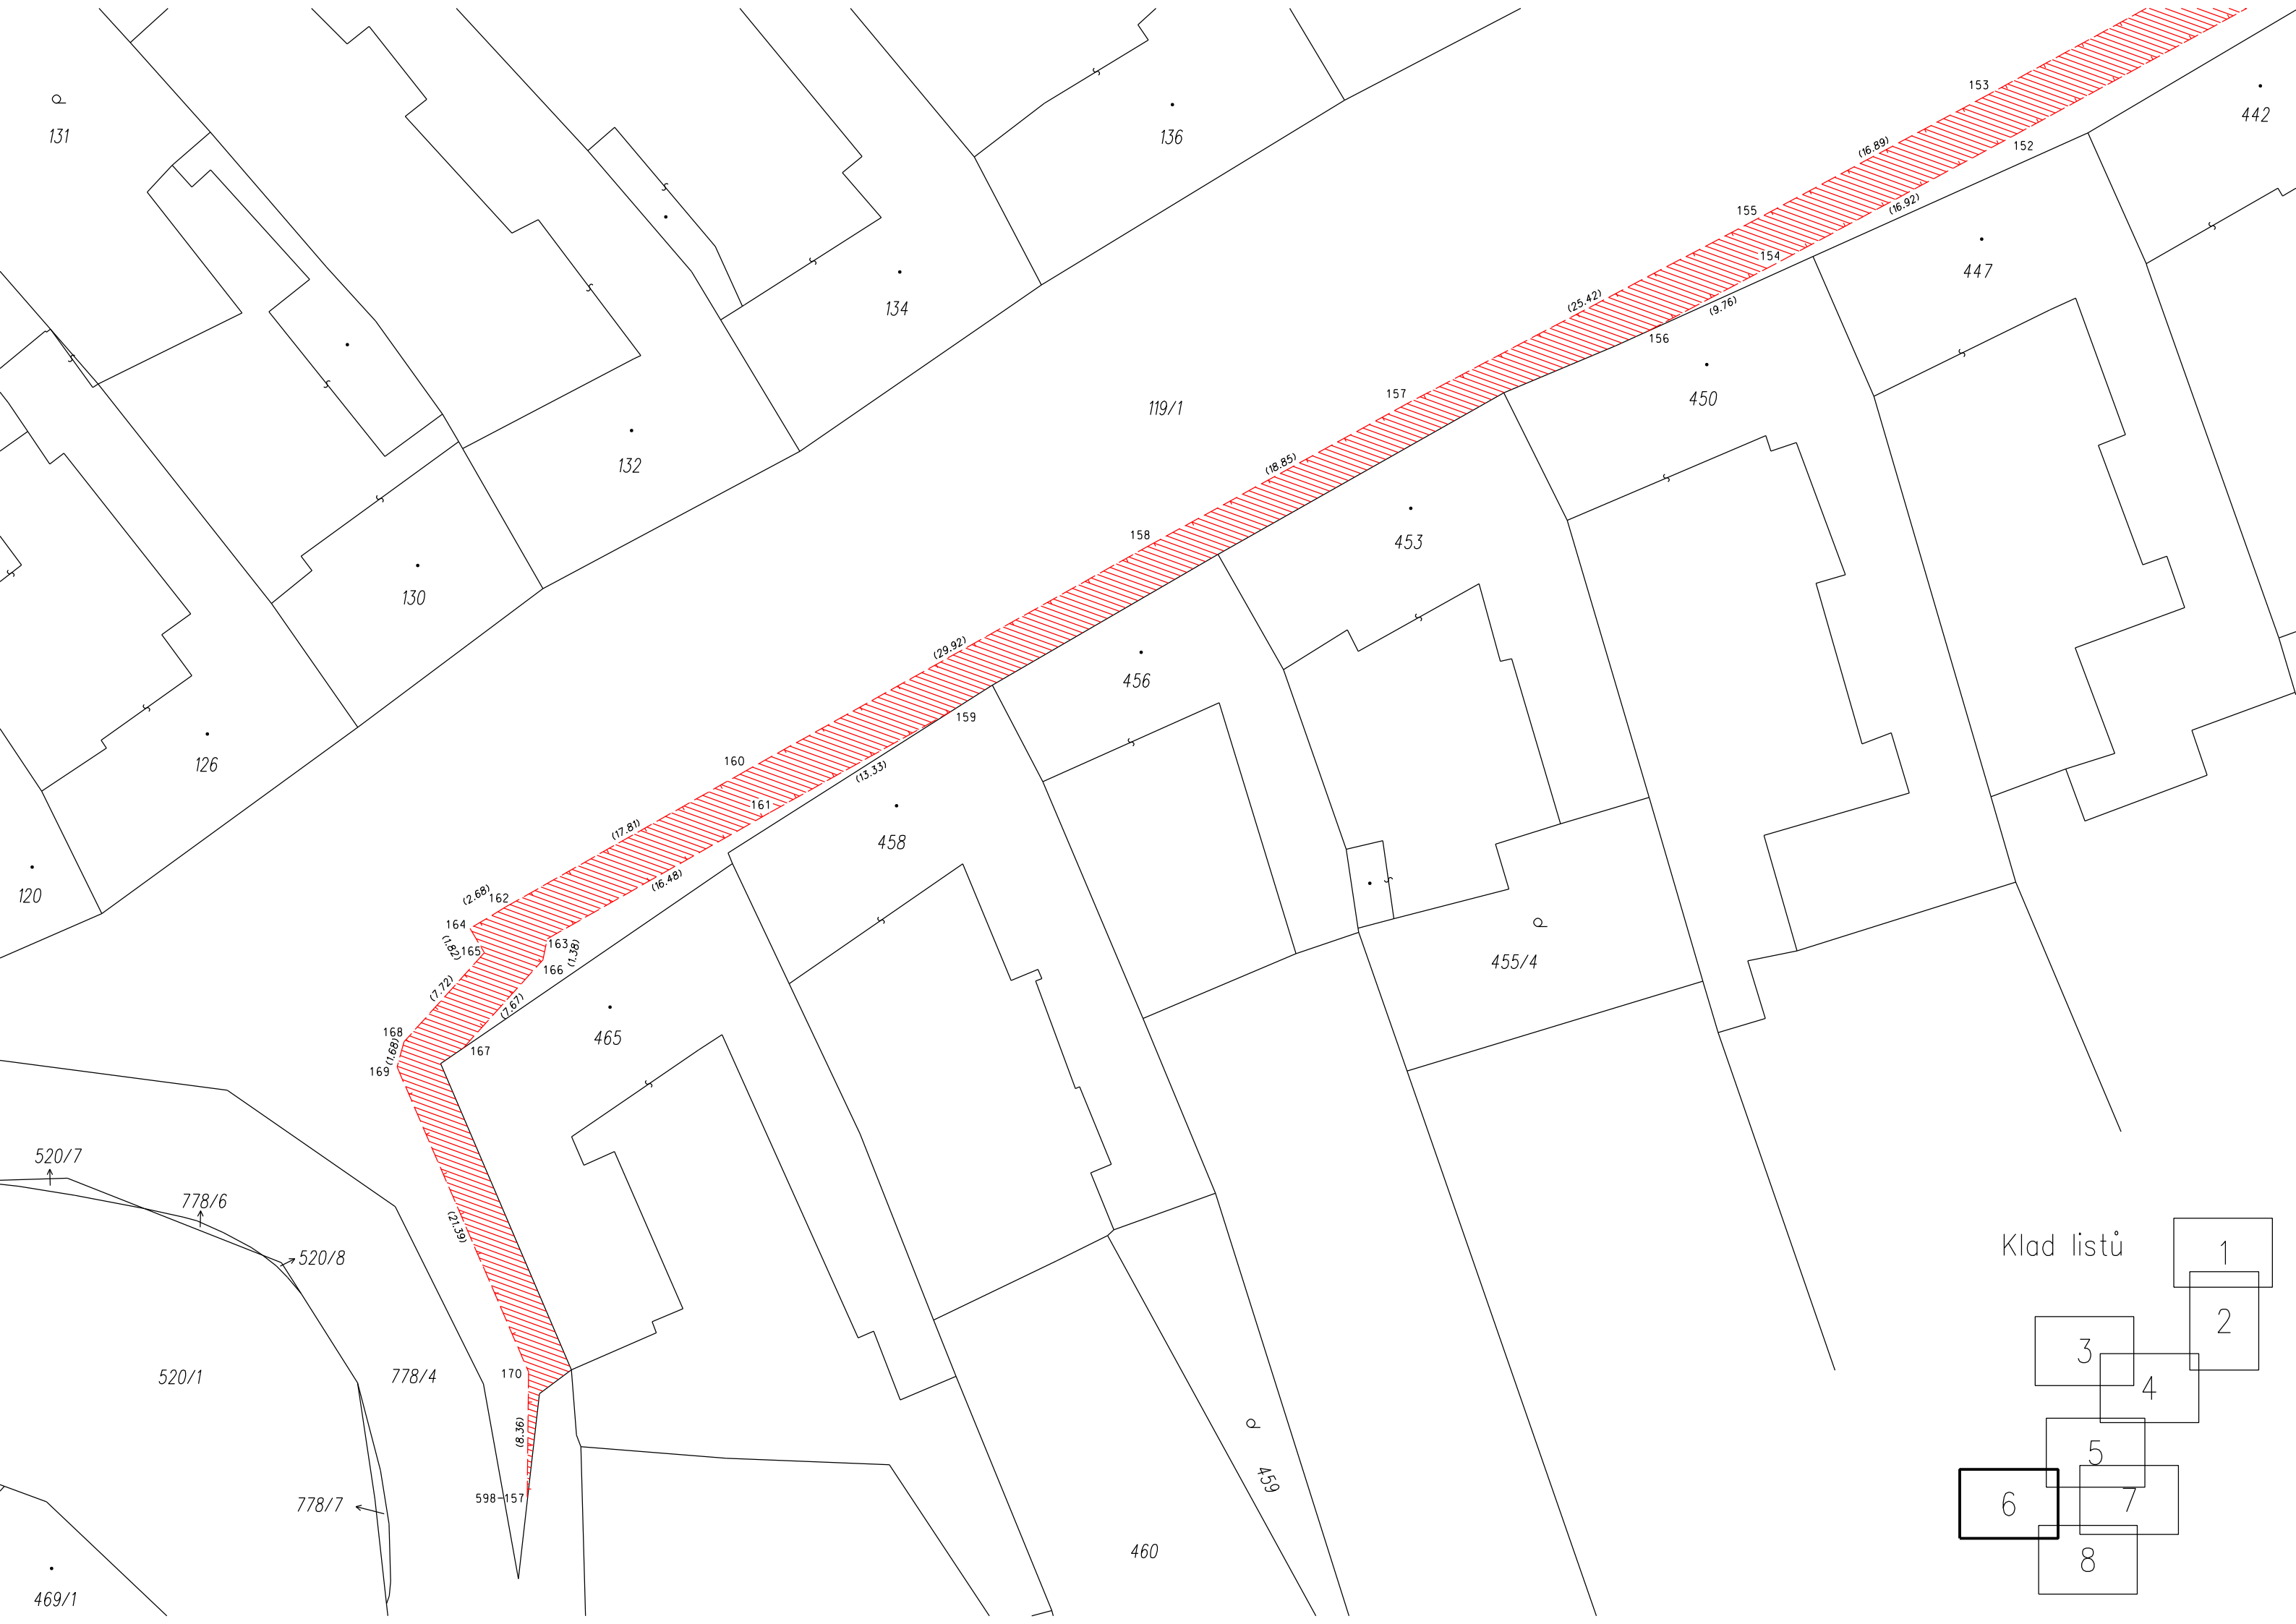



Klad listů

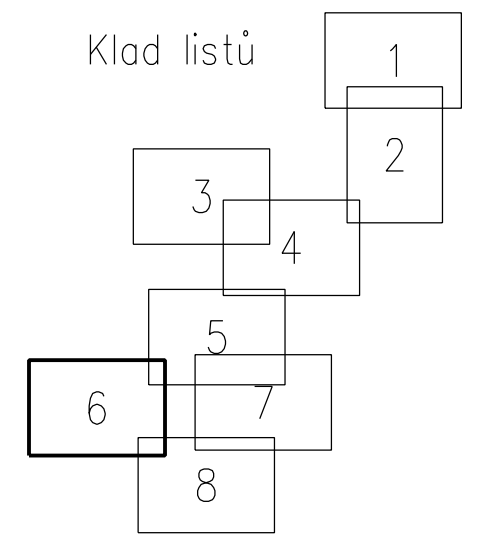

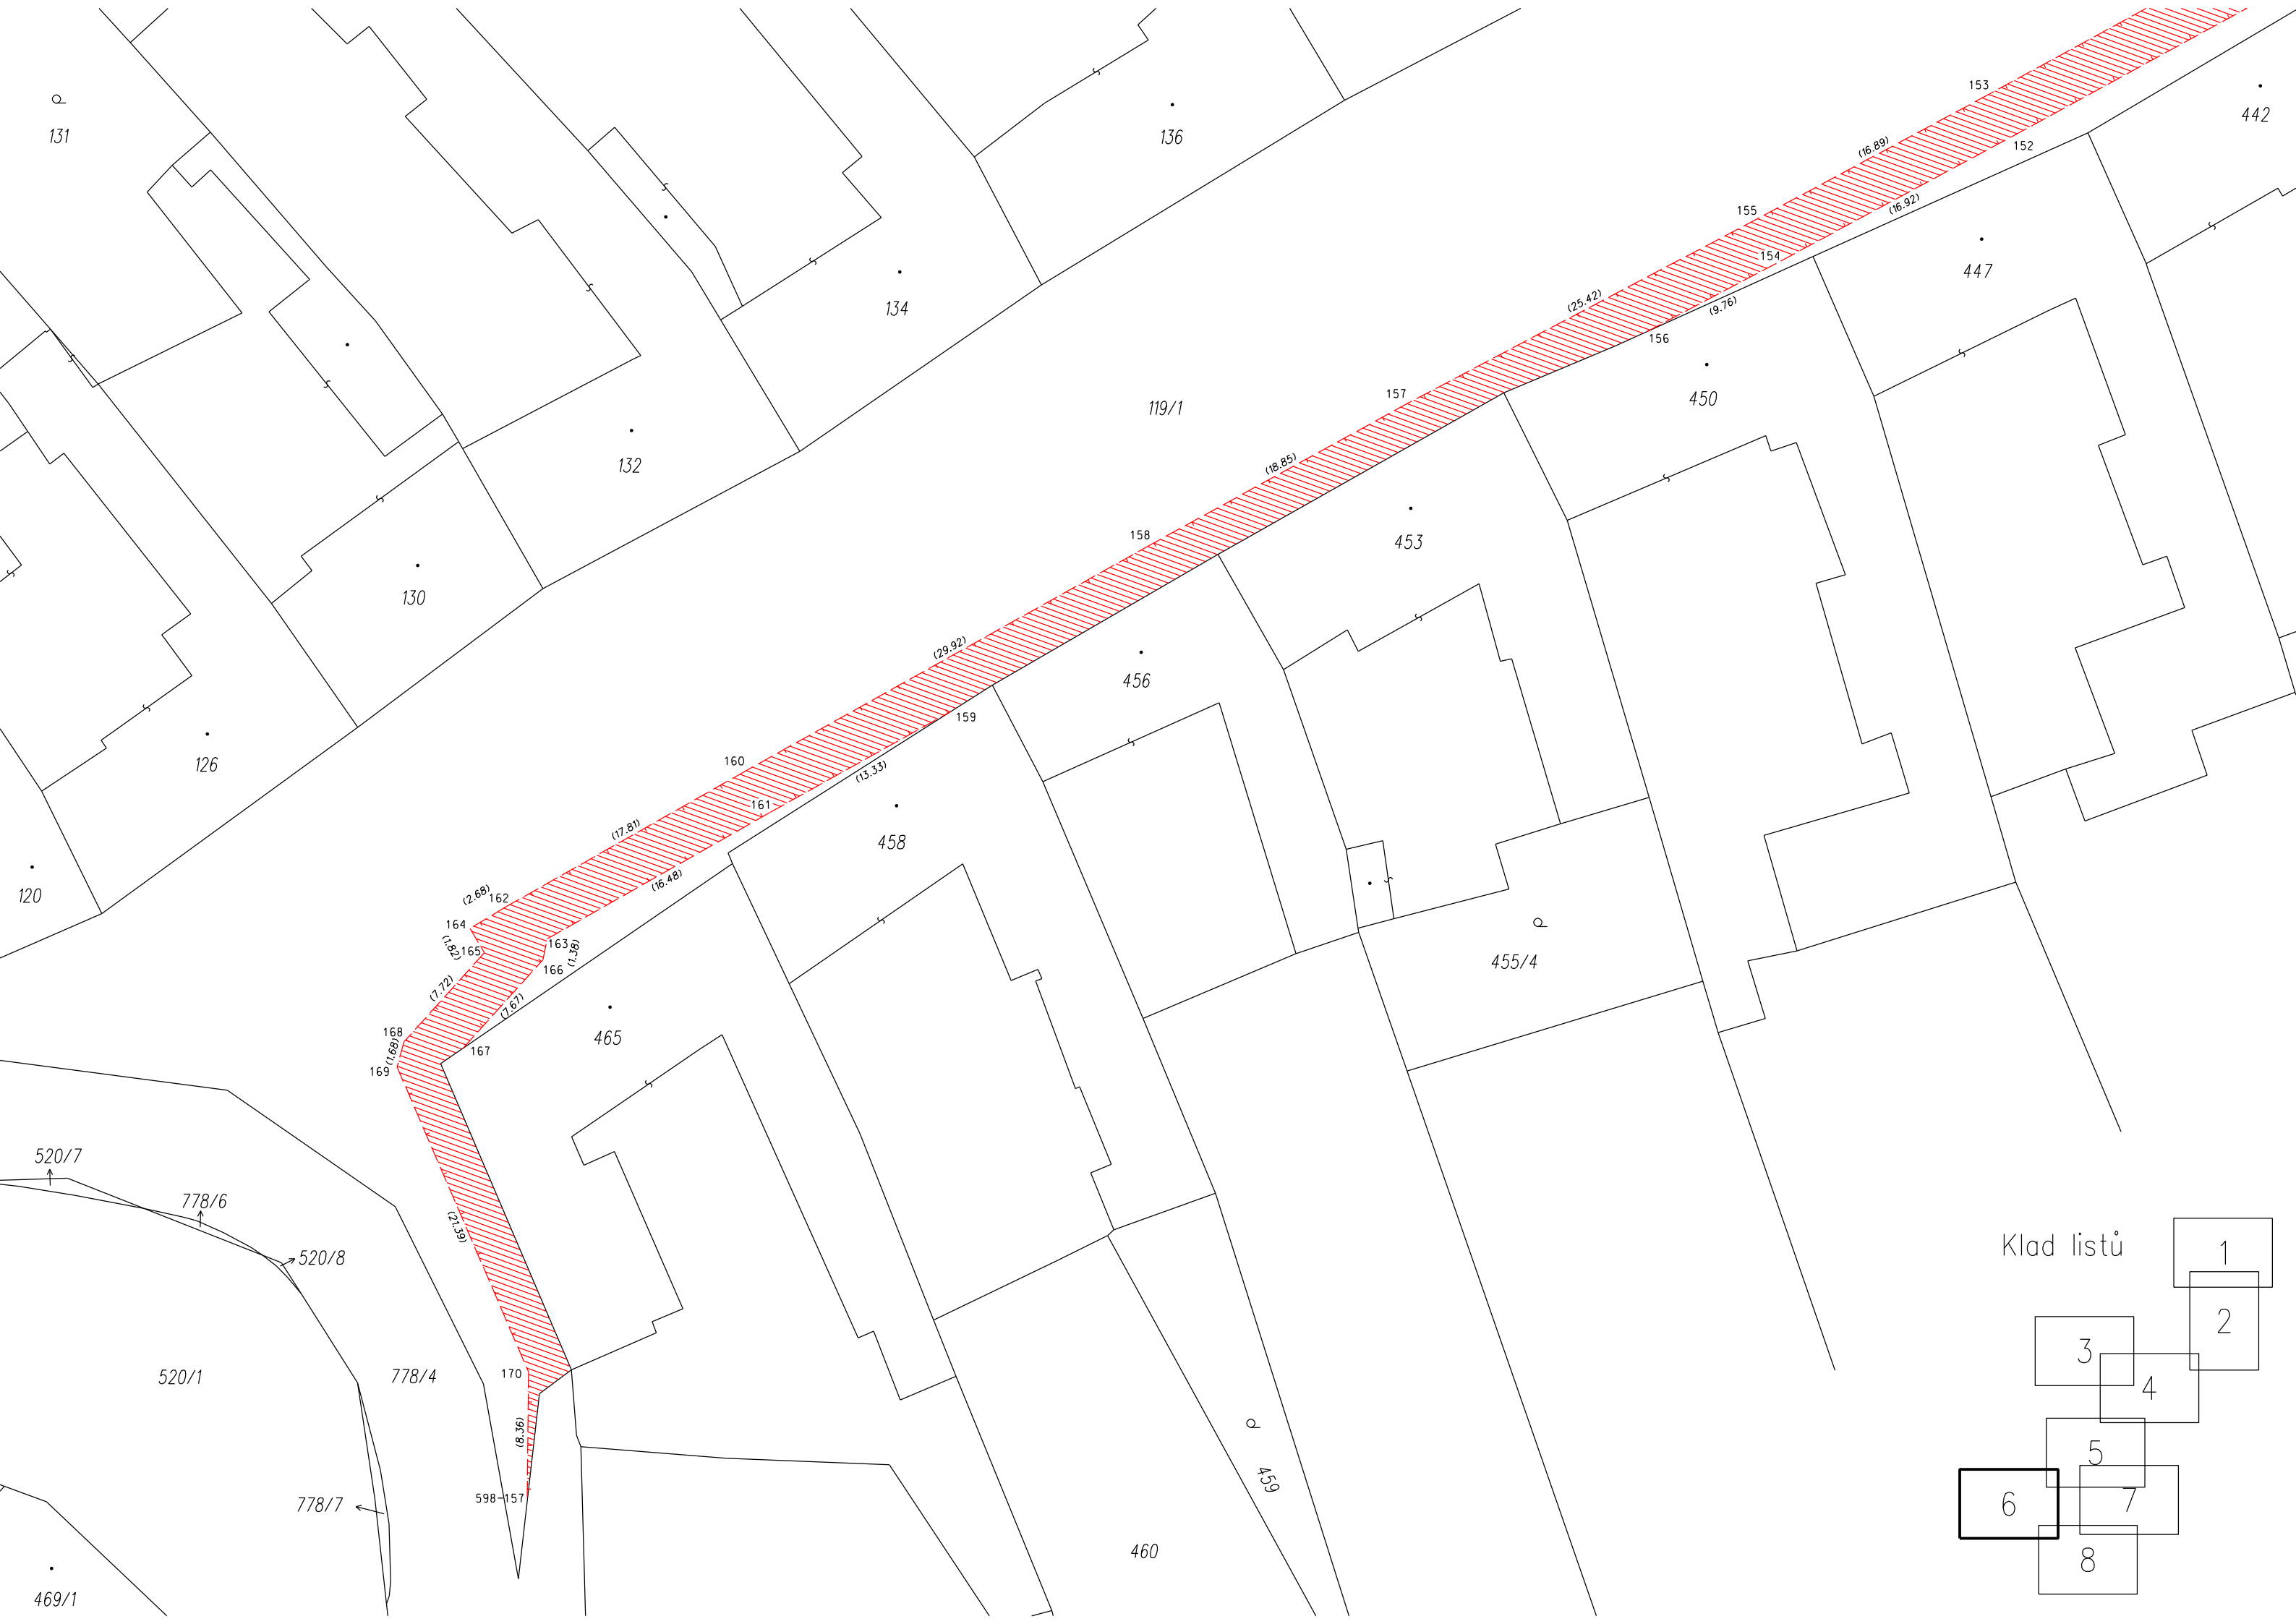

Klad listů

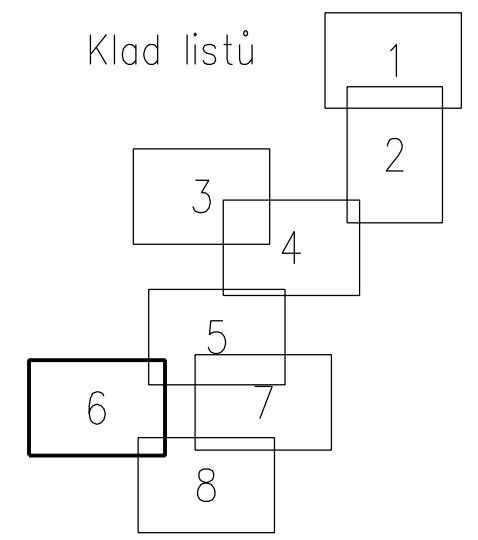

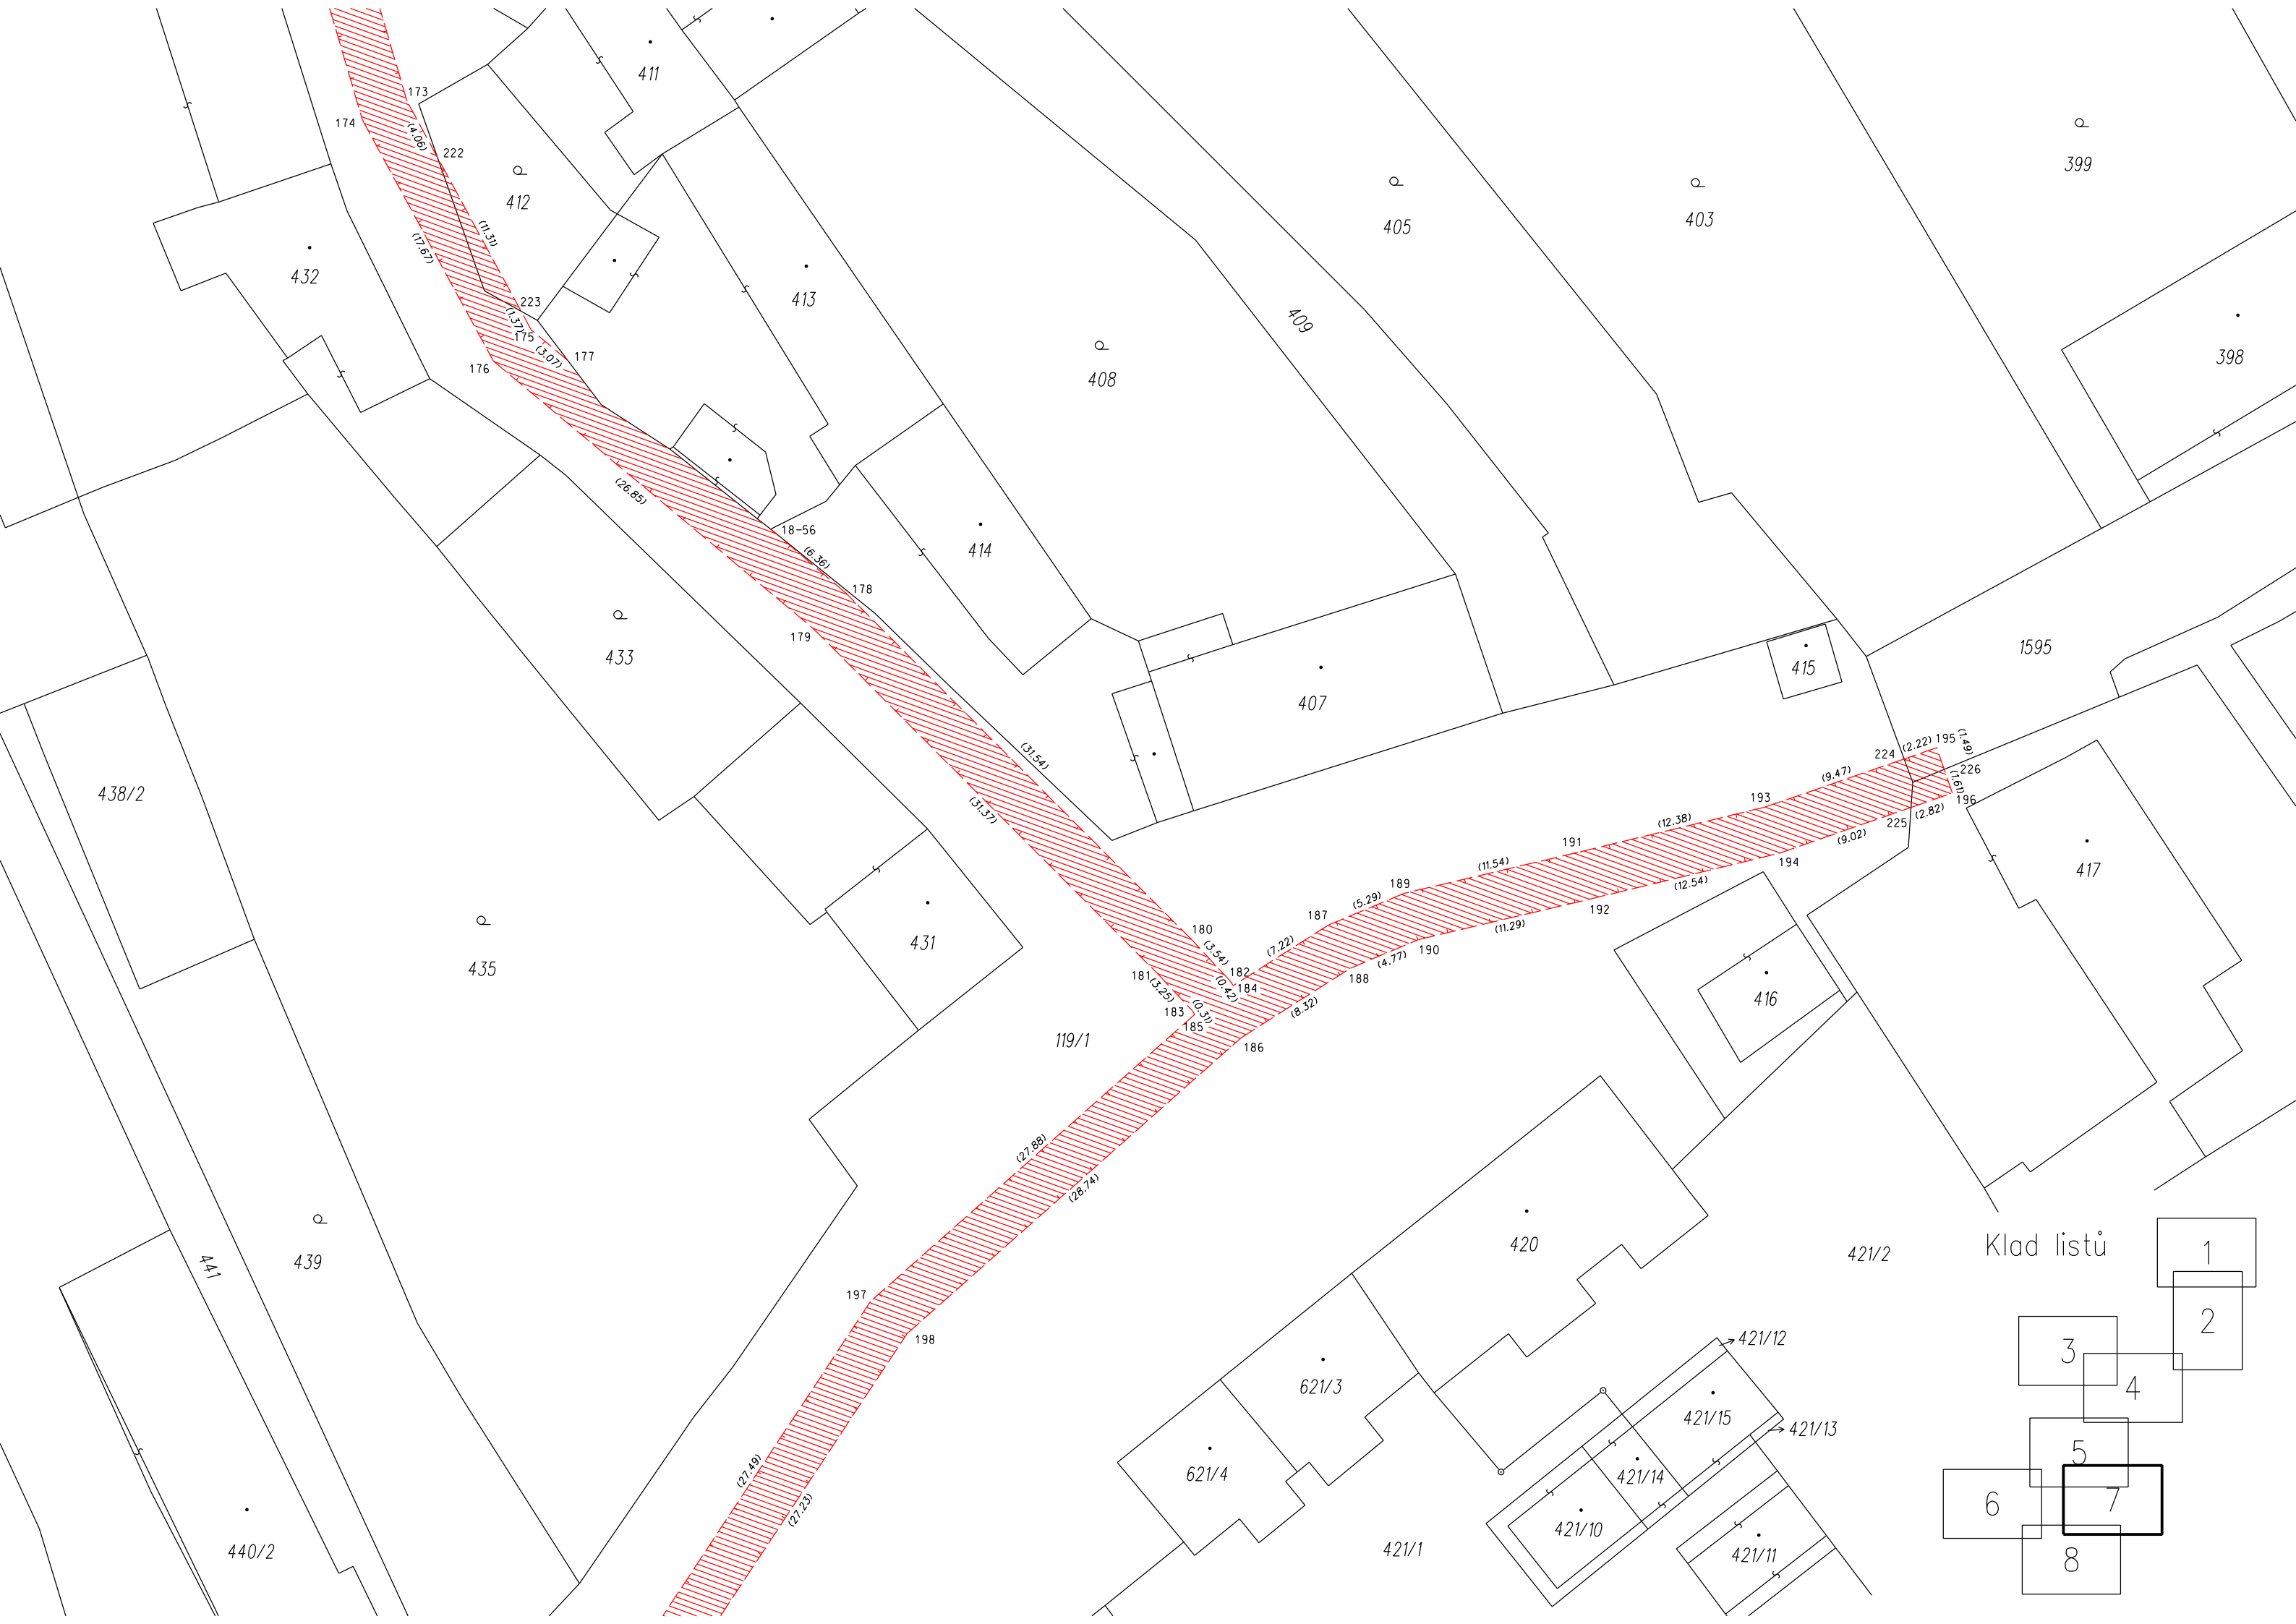



Klad listů

