



Spolufinancováno  
Evropskou unií



Ministerstvo  
pro místní rozvoj

## Kupní smlouva

**„Technikův pavilon – informační centrum – dodávka vnitřního vybavení“**

uzavřená podle ustanovení § 2079 a následujících zákona č. 89/2012 Sb.,  
občanský zákoník, ve znění pozdějších předpisů  
č. DS202602807

### Článek I. Smluvní strany

#### 1. Kupující

**STATUTÁRNÍ MĚSTO LIBEREC**

se sídlem: nám. Dr. E. Beneše 1, 460 01 Liberec 1

IČ: 00262978

DIČ: CZ00262978

zastoupené Ing. Jaroslavem Zámečnickem, CSc., primátorem města

ve věcech smluvních Mgr. Šárkou Prachařovou, náměstkyní primátora pro strategický rozvoj a dotace

kontaktní osoba: Jana Aubrecht Baboráková

mobil:

bankovní spojení: Česká spořitelna, a. s.

číslo účtu: 4096142/0800

(dále jen „Kupující“)

#### 2. Prodávající

KANONA a.s.

se sídlem: Antala Staška 1859/34, 40 00 Praha 4

IČ: 04163664

DIČ: CZ04163664

zastoupená Ondřejem Kokešem, předsedou správní rady

bankovní spojení: Moneta Bank

číslo účtu

společnost je zapsána v obchodním rejstříku vedeného MS v Praze, oddíl B vložka 20718

(dále jen „Prodávající“)

(společně jen „Smluvní strany“)

### Článek II. Předmět smlouvy



1. Předmětem této smlouvy je dodávka vybavení v rámci projektu „**Technikův pavilon – informační centrum**“ spolufinancovaného Ministerstvem pro místní rozvoj České republiky, Integrovaného regionálního operačního programu 2021–2027, aktivita veřejná infrastruktura a udržitelný cestovní ruch – cestovní ruch – SC 4.4., registrační číslo projektu: CZ.06.04.04/00/23\_090/0006836.
2. Prodávající se zavazuje dodat kupujícímu nábytek pro Technikův pavilon – Informační centrum (dále také jen „zboží“) dle specifikace uvedené v příloze č. 1 této smlouvy.
3. Dodané zboží musí být nové, nepoužité a mít 1. jakostní třídu.
4. Součástí plnění této smlouvy je:
  - doprava do místa plnění
  - rozmístění, instalace a montáž zboží v místě plnění
  - odzkoušení a ověření správné funkce zboží včetně zaškolení
  - likvidace a odvoz všech obalů a odpadu
  - předání prohlášení o shodě (CE) dodávek, případně atesty nebo jiné dokumenty prokazující, že veškeré dodávky splňují zákonné požadavky, zejména požadavky zákona č. 22/1997 Sb., o technických požadavcích na výrobky a o změně a doplnění některých zákonů, ve znění pozdějších předpisů
  - záruční servis po dobu záruční lhůty
5. Účelem smlouvy je [dodání a instalace nábytku pro Technikův pavilon – informační centrum.]
6. Veškeré použité materiály a zařízení musí být nové, schválené pro použití v ČR.

### Článek III.

#### **Doba a místo plnění**

1. Prodávající je povinen splnit předmět smlouvy uvedený v článku II. smlouvy v následujících termínech:
  - 1.1 **Zahájení dodávek a montáží:** nejpozději do pěti (5) kalendářních dnů od doručení písemné výzvy kupujícího prodávajícímu.
  - 1.2 **Ukončení plnění:** nejpozději do 4 týdnů od doručení písemné výzvy prodávajícímu.
- 2 Místo dodání: [Budova Technikova pavilonu, ulice Masarykova, Liberec I – Staré město, pozemek p. č. 2465/3, k. ú. Liberec]

### Článek IV.

#### **Kupní cena a platební podmínky**

1. Kupní cena byla smluvními stranami sjednána na základě cenové nabídky prodávajícího ze dne 9. 6. 2026 a činí:

|                                   |                      |
|-----------------------------------|----------------------|
| Celková kupní cena bez DPH        | 395 790,00 Kč        |
| DPH 21 %:                         | [ 83 115,90 Kč]      |
| <b>Celková kupní cena vč. DPH</b> | <b>478 905,90 Kč</b> |



2. Kupující neposkytuje zálohy.
3. Cena dle odst. 1 je stanovena na základě jednotkových cen požadovaných dodávek ve sjednaném množství a kvalitě, které je uvedeno v položkovém rozpočtu (příloha č. 2) a je stanovena jako konečná a nepřekročitelná a zahrnuje veškeré náklady nezbytné k řádnému splnění závazků prodávajícího, včetně nákladů za dopravu, montáž a umístění zboží. Cena může být měněna a překročena pouze v souvislosti se změnou DPH.
4. Daň z přidané hodnoty bude k celkové ceně účtována dle daňových předpisů platných v době vystavení daňového dokladu (dle zákona o DPH č. 235/2004 Sb., v platném znění) při fakturaci zdanitelného plnění.
5. Platba za dodávku a montáž zboží bude provedena v české měně na základě příslušného daňového dokladu (faktury) vystaveného prodávajícím **jednorázově**. Faktura (daňový doklad) musí být prodávajícím vystavena do 15 dnů od kompletního předání zboží bez vad a odeslána na adresu sídla kupujícího nejpozději do 7 dnů od jejího vystavení.
6. Faktura je splatná ve lhůtě 30 dnů ode dne prokazatelného doručení kupujícímu.
7. Faktura musí obsahovat náležitosti v rozsahu zákona č. 235/2004 Sb., o dani z přidané hodnoty, v platném znění, zejména:
  - označení osoby kupujícího včetně uvedení sídla, IČ a DIČ,
  - označení osoby prodávajícího včetně uvedení sídla a IČ (DIČ),
  - **název projektu „Technikův Pávek – informační centrum“**
  - **Registrační číslo projektu: CZ.06.04.04/00/23\_090/0006836**
  - evidenční číslo faktury a datum vystavení faktury,
  - rozsah a předmět plnění (nestačí pouze odkaz na evidenční číslo této smlouvy),
  - den uskutečnění plnění,
  - cenu bez DPH, sazbu a výši DPH, cenu celkem,
  - označení této smlouvy včetně uvedení jejího evidenčního čísla
  - lhůtu splatnosti v souladu s předchozím odstavcem,
  - označení banky a číslo účtu, na který má být cena poukázána.
8. Jestliže faktura nebude obsahovat dohodnuté náležitosti, nebo náležitosti dle příslušných právních předpisů, je kupující oprávněn vrátit ji prodávajícímu ve lhůtě splatnosti zpět. V takovém případě se přerušuje lhůta splatnosti a počne běžet znovu ve stejné délce vystavením a prokazatelným doručením opravené faktury kupujícímu.
9. Dohodnutou cenu za dodané zboží uhradí kupující na základě faktury, která obsahuje všechny náležitosti stanovené touto smlouvou a příslušnými právními předpisy, bezhotovostním převodem na účet prodávajícího uvedený v této smlouvě nebo na účet, který prodávající kupujícímu písemně sdělí po uzavření této smlouvy.

#### Článek V.

#### **Práva a povinnosti smluvních stran**

1. Prodávající se zavazuje neprodleně informovat kupujícího o všech skutečnostech, které by mu mohly způsobit finanční, nebo jinou újmu, o překážkách, které by mohly ohrozit termíny stanovené touto smlouvou.



2. Prodávající se zavazuje oznámit kupujícímu neprodleně všechny podstatné změny a skutečnosti, které mají vliv nebo mohou mít vliv, nebo souvisejí s předmětem smlouvy, nebo se jakýmkoliv způsobem předmětu smlouvy dotýkají.
3. Prodávající je povinen dodat předmět koupě ve sjednané době, v dohodnutém množství, jakosti a provedení. Prodávající se zavazuje předat dodávky kupujícímu v prvotřídní kvalitě, tj. bez jakýchkoli vad a nedodělků bránících řádnému užívání, ve stavu odpovídajícímu této smlouvě, zadávací dokumentaci veřejné zakázky a nabídkce prodávajícího podané v rámci výběrového řízení.
4. Prodávající prohlašuje, že veškeré dodávky splňují zákonné požadavky, zejména požadavky zákona č. 22/1997 Sb., o technických požadavcích na výrobky a o změně a doplnění některých zákonů, ve znění pozdějších předpisů.
5. Prodávající vyzve kupujícího nejmeně 5 dnů před dohodnutým termínem plnění k převzetí zboží.
6. Kupující souhlasí s převzetím předmětu plnění i před uplynutím dohodnutého termínu plnění.
7. Zboží bude umístěno dle požadavků kupujícího a předáno kupujícímu předávacím protokolem, včetně případných potřebných dokladů k užívání zboží.
8. Prodávající se zavazuje řádně uchovávat dokumenty související s realizací zakázky, originál smlouvy, včetně dodatků a všech jejích příloh, veškeré originály dokladů a listin (zejména účetních) týkajících se předmětu smlouvy či s ním souvisejících činností, a to minimálně do 31. 12. 2036, a to zejména pro účely případné kontroly realizace projektu, ověřování plnění podmínek daných právními předpisy k archivaci těchto dokumentů (zákon č. 563/1991 Sb., o účetnictví a zákon č. 235/2004 Sb., o dani z přidané hodnoty v platném znění) apod.
9. Prodávající se zavazuje spolupůsobit při výkonu finanční kontroly v souladu se zákonem č. 320/2001 Sb., o finanční kontrole ve veřejné správě a o změně některých zákonů (zákon o finanční kontrole), ve znění pozdějších předpisů, tj. poskytnout kontrolnímu orgánu doklady o dodávkách stavebních prací, zboží a služeb hrazených z veřejných výdajů nebo z veřejné finanční podpory v rozsahu nezbytném pro ověření příslušné operace. Prodávající je povinen poskytnout požadované informace a dokumentaci zaměstnancům nebo zmocněncům objednatele a pověřených orgánů (Ministerstvo životního prostředí, Ministerstvo financí, Evropská komise, Evropský účetní dvůr, Nejvyšší kontrolní úřad, příslušný finanční úřad a další oprávněné orgány státní správy) a vytvořit výše uvedeným orgánům podmínky k provedení kontroly vztahující se k předmětu smlouvy a poskytnout jim součinnost. Tutéž povinnost bude prodávající požadovat po svých dodavatelích, a to po dobu trvání této smlouvy, nejmeně však do 31. 12. 2036.
10. Prodávající se zavazuje k převzetí závazku případného vrácení finančních prostředků a finančního postihu vzniklých kupujícímu vůči poskytovateli grantových či dotačních titulů z důvodu způsobených na straně prodávajícího (např. formou náhrady škody, snížení ve smlouvě stanovené ceny plnění a/nebo smluvní pokuty).
11. Prodávající zajistí po celou dobu plnění díla:
  - důstojné pracovní podmínky, plnění povinností vyplývajících z právních předpisů České republiky, zejména pak z předpisů pracovněprávních, předpisů z oblasti zaměstnanosti a bezpečnosti ochrany zdraví při práci, a to vůči všem osobám, které se na plnění smlouvy budou podílet; plnění těchto povinností zajistí prodávající i u svých poddodavatelů;
  - řádné a včasné plnění finančních závazků svým poddodavatelům za podmínek vycházejících ze smlouvy uzavřené mezi prodávajícím a kupujícím;
  - eliminaci dopadů na životní prostředí ve snaze o trvale udržitelný rozvoj.

#### Článek VI.

#### **Vlastnické právo ke zboží a nebezpečí škody na něm**



Přechod vlastnictví ke zboží: kupující nabývá vlastnictví ke zboží jeho převzetím od prodávajícího; převzetí bude prokázáno dodacím listem.

#### Článek VII.

##### **Dohoda o smluvní pokutě, úrok z prodlení a náhrada škody**

1. V případě, že prodávající nepředá zboží v dohodnutý čas na dohodnutém místě, zavazuje se kupujícímu uhradit smluvní pokutu ve výši 0,2 % z kupní ceny nedodaného zboží včetně DPH za každý den prodlení.
2. V případě prodlení prodávajícího s odstraněním vad dodávek nebo jejich částí v dohodnuté či touto smlouvou stanovené lhůtě se prodávající zavazuje kupujícímu uhradit smluvní pokutu ve výši 0,2 % z ceny vč. DPH vadného vybavení za každý jeden započatý den prodlení, nejméně však 500,00 Kč za každý započatý den prodlení a každý vadný výrobek.
3. Smluvní pokuta je splatná do 30 dnů ode dne doručení písemného vyúčtování její výše prodávajícímu.
4. Kupující se zavazuje při prodlení se zaplacením faktury zaplatit prodávajícímu úrok z prodlení ve výši 0,05 % z dlužné částky za každý den prodlení. Kupující není v prodlení s plněním své povinnosti zaplatit kupní cenu, pokud je prodávající v prodlení s plněním kterékoliv své povinnosti vyplývající z této smlouvy.
5. Kupující má právo na náhradu škody způsobené porušením jakékoli povinnosti prodávajícího vztahující se k této smlouvě včetně povinnosti utvrzené výše dohodnutou smluvní pokutou.
6. Kupující si vyhrazuje právo na úhradu smluvní pokuty formou zápočtu ke kterékoliv splatné pohledávce prodávajícího vůči kupujícímu.

#### Článek VIII.

##### **Odpovědnost za vady zboží, záruka**

1. Záruční doba na dodané zboží je 24 kalendářních měsíců od dodání zboží kupujícímu.
2. Reklamační protokoly budou kupujícím číslovány. Kupující v reklamačním protokole uvede přibližnou specifikaci závady.
3. Kupující se zavazuje nárok ze záruky uvedené v článku VIII. bodu 1 této smlouvy u prodávajícího uplatnit bezodkladně po jeho zjištění, a to nejpozději do 7 dní ode dne okamžiku jeho zjištění.
4. Prodávající rozhodne o reklamaci kupujícího do 5 dní, ve složitých případech do 15 pracovních dnů. Do této lhůty se nezapočítává doba přiměřená podle druhu zboží, která je zapotřebí k odbornému posouzení vady. Reklamační včetně odstranění vady musí být vyřízena bez zbytečného odkladu, nejpozději do 30 pracovních dnů ode dne uplatnění reklamační, pokud se



prodávající s kupujícím nedohodnou na delší lhůtě.

#### **Článek IX.**

##### **Zveřejnění smlouvy**

1. Smluvní strany berou na vědomí, že tato smlouva bude zveřejněna v registru smluv podle zákona č. 340/2015 Sb., o zvláštních podmínkách účinnosti některých smluv, uveřejňování těchto smluv a o registru smluv (zákon o registru smluv).
2. Smluvní strany berou na vědomí, že jsou povinny označit údaje ve smlouvě, které jsou chráněny zvláštními zákony (obchodní, bankovní tajemství, osobní údaje, ...) a nemohou být poskytnuty, a to šedou barvou zvýraznění textu. Neoznačení údajů je považováno za souhlas s jejich uveřejněním a za souhlas subjektu údajů.
3. Smlouva nabývá účinnosti nejdříve dnem uveřejnění v registru smluv v souladu s § 6 odst. 1 zákona č. 340/2015 Sb., o zvláštních podmínkách účinnosti některých smluv, uveřejňování těchto smluv a o registru smluv (zákon o registru smluv).
4. Smluvní strany berou na vědomí, že plnění podle této smlouvy poskytnutá před její účinností jsou plnění bez právního důvodu a strana, která by plnila před účinností této smlouvy, nese veškerou odpovědnost za případné škody takového plnění bez právního důvodu, a to i v případě, že druhá strana takové plnění přijme a potvrdí jeho přijetí.

#### **Článek X.**

##### **Závěrečná ustanovení**

1. Není-li v této smlouvě ujednáno jinak, vztahuje se na vztahy z ní vyplývající občanský zákoník, v platném znění.
2. Smluvní strany shodně prohlašují, že cena určená ve smlouvě je cenou obvyklou ve smyslu § 2999 zákona č. 89/2012 Sb., občanský zákoník.
3. Prodávající prohlašuje, že skutečnosti uvedené v této smlouvě nepovažuje za obchodní tajemství a uděluje svolení k jejich užití a zveřejnění bez stanovení jakýchkoliv dalších podmínek.
4. Tuto smlouvu je možno měnit pouze písemně na základě vzestupně číslovaných dodatků, a to prostřednictvím osob oprávněných k uzavření této smlouvy.
5. Prodávající nese riziko změny okolností ve smyslu ustanovení § 1765 občanského zákoníku.
6. Tato smlouva je vyhotovena elektronicky a podepsána oběma smluvními stranami kvalifikovaným elektronickým podpisem.
7. Smluvní strany po jejím přečtení prohlašují, že souhlasí s jejím obsahem, že smlouva byla sepsána určitě, srozumitelně, na základě jejich pravé a svobodné vůle, bez nátlaku na některou ze stran, a že obsahuje úplné ujednání o veškerých skutečnostech a náležitostech, které smluvní strany zamýšlely mezi sebou v souvislosti s poskytnutím služeb ujednat. Práva a povinnosti smluvních stran se řídí ustanoveními této smlouvy, ustanoveními občanského zákoníku a ostatních platných právních předpisů. V případě konfliktu mají přednost ustanovení této smlouvy, pokud nejsou v rozporu s donucujícími ustanoveními občanského zákoníku a dalšími právními předpisy.



8. Tato smlouva se řídí českým právem a jakékoliv spory stran budou rozhodovány před příslušnými soudy České republiky.
9. Tato smlouva nabývá platnosti dnem jejího podpisu oběma smluvními stranami.
10. Pokud je jakékoli ustanovení této smlouvy po jejím uzavření shledáno za neplatné, neúčinné nebo nevymahatelné, pak tím nebudou dotčeny ostatní části této smlouvy a ostatní její ustanovení zůstane platné, účinné a vymahatelné v celém rozsahu povoleném zákonem. Strany se tímto zavazují nahradit neplatná, neúčinná nebo nevymahatelná ustanovení novými, přičemž nová ustanovení se musí co nejvíce blížit významu neplatných, neúčinných nebo nevymahatelných ustanovení.
11. Smluvní strany prohlašují, že identifikační údaje specifikující smluvní strany jsou v souladu s právní skutečností v době uzavření smlouvy. Smluvní strany se zavazují, že změny dotčených údajů písemně oznámí druhé smluvní straně bez zbytečného odkladu. Při změně identifikačních údajů smluvních stran včetně změny účtu není nutné uzavírat ke smlouvě dodatek, jedině že o to požádá jedna ze smluvních stran.

Přílohy: 1) Specifikace zboží  
2) Oceněný výkaz výměr

V [Praze dle elektronického podpisu]

V Liberci dle elektronického podpisu

Za prodávajícího

Za kupujícího

.....

Ondřej Kokeš  
předseda správní rady

.....

Mgr. Šárka Prachařová  
náměstkyně primátora

D.1.1.V8

VÝPIS VYBAVENÍ

|                 |                                                                                               |                    |
|-----------------|-----------------------------------------------------------------------------------------------|--------------------|
| akce            | Technikův pavilon                                                                             | +0,000=372.6 m.n.m |
| místo           | k.ú. Liberec, p.č 2465/1, 2465/2, 2465/3, 6009                                                |                    |
| stupeň pd       | DPS - dokumentace k provedení stavby                                                          |                    |
| investor        | Statutární město Liberec nám: Dr. E. Beneše 1, 460 59 Liberec 1 IČ: 00262978 DIČ: CZ 00262978 |                    |
| zhotovitel      | Kancelář architektury města nám: Dr. E. Beneše 1, 460 59 Liberec 1                            |                    |
| zodp.projektant | Ing. arch. Jakub Adamec m: 776 022 5182 info@anukarchtekti.cz                                 |                    |
| vypracoval      | Ing. arch. Jakub Adamec                                                                       |                    |
| datum           | 5 2024                                                                                        |                    |

D.1.1.V8

Architektonicko - stavební řešení SO 01

výpis prvků

D.1.1.V8 VÝPIS VYBAVENÍ

## OBSAH ČÁSTI - D.1.1.V3 VÝPIS TRUHLÁŘSKÝCH PRVKŮ

### D1.1 TECHNIKŮV PAVILON

#### VÝPIS TRUHLÁŘSKÝCH PRVKŮ

- T01 INFOPULT, m.č. 1.02
- T02 UMYVADLOVÁ SKŘÍŇKA
- T03 KUCHYŇKA I. v m.č. 1.02
- T04 KUCHYŇKA I. v m.č. 1.03
- T05 KUCHYŇKA I. v m.č. 2.07
- T06 OSTĚNÍ OKEN VO.1.6 a 1.7
- T07 ZAPUŠTĚNÉ MADLO SCHODIŠTĚ
- T08 SEDACÍ PARAPET m.č.2.2
- T09 OSTĚNÍ OKEN VO.2.3 a 2.4
- T10 SOKLY

# Výpis nábytek

| označení  | schéma z interieru                                                                  | rozměr       | popis   |
|-----------|-------------------------------------------------------------------------------------|--------------|---|
| vyb<br>11 |    | 530x570x780  | <p>Stohovatelné židle bukové s povrchovou úpravou olej. Sedací plocha o rozměrech 440x470mm, ve výšce 460mm. Sedací plocha nečalouněná.</p> <p>POČET: 30</p>                                         |
| vyb<br>12 |    | 530x570x780  | <p>Stohovatelné židle bukové s povrchovou úpravou olej. Sedací plocha o rozměrech 440x470mm, ve výšce 460mm. Sedací plocha čalouněná, potažená tmavou umělou kůží.</p> <p>POČET: 5</p>               |
| vyb<br>13 |   | 500x850x2050 | <p>Bílí kovový rám na kolečkách. S řadou nastavitelných dělících tyčí (8ks). Rámy jsou kompatibilní a dají se stohovat s vyb.14.</p> <p>Doplněný o závěsné zásobníky na pohledy.</p> <p>POČET: 2</p> |
| vyb<br>14 |  | 500x850x2050 | <p>Bílí kovový rám na kolečkách, doplněný o akustický panel. Rámy jsou kompatibilní a dají se stohovat s vyb.13.</p> <p>POČET: 16</p>                                                                |

## Výpis nábytek

| označení  | schéma z interieru                                                                  | rozměr       | popis   |
|-----------|-------------------------------------------------------------------------------------|--------------|---|
| vyb<br>15 |    | ø800x740     | Kruhový stůl s deskou ø800 z bílé MDF. Výška stolové desky je 740mm. Nohy stolu jsou z bukového dřeva.<br><br>POČET: 3   |
| vyb<br>16 |   | 670x 680x930 | Kancelářská židle s područkami a nastavitelnými<br><br>Materiál rámu: chromovaný kov + ohýbané bukové dřevo<br><br>Rozměr sedací plochy 440x420mm<br>Výška sedáku od země: 42 – 50 cm<br><br>Celkové rozměry: 67 x 68 x (93 – 101) cm (Š x D x V)<br><br>POČET: 4 |
| vyb<br>17 |  | 400x600x640  | Uzamykatelná kancelářská skříňka s kolečky. Korpus skříňky je z bílého lamina. Počet zásuvek 4.<br><br>POČET: 1   |
| vyb<br>18 |  | 740x800x1600 | Psací stůl s deskou z lamina s motivem dubu o tloušťce 25mm, ve výšce 740mm. Plocha stolové desky je 800x1600mm.<br>Ocelová podlož konstrukce ve tvaru dvou čtverců je v bílém dekoru.<br><br>POČET: 2                                                            |



## Výpis nábytek

| označení              | schéma z interieru                                                                  | rozměr       | popis   |
|-----------------------|-------------------------------------------------------------------------------------|--------------|---|
| <div>vyb<br/>19</div> |   | 400x800x2200 | <p>Uzamykatelná skříň na šanony s pouvnými dveřmi.<br/>Korkus skříně je z bílého lamina.<br/>Skříň má 4 police a křední dělení, čímž vzniká 10 přiřrádek. Jedna police má nosnost 10 kg.<br/>Vnitřní hloubka je 320mm.</p> <p>POČET: 4</p> |
| <div>vyb<br/>20</div> |  | 600x950x1950 | <p>Skříň z ocelového plechu, demontovatelná, se 4 policemi.<br/>Každá police má nosnost 80kg.<br/>Opatřená tříbodovým zámkem.<br/>Lak šedý RAL 7035.</p> <p>POČET: 4</p>                                                                   |

## Výpis nábytek

| označení              | schéma z interieru                                                                  | rozměr       | popis   |
|-----------------------|-------------------------------------------------------------------------------------|--------------|---|
| <div>vyb<br/>21</div> |   | 400x600x1844 | Dřevěná šatní skříňka v provedení bílé a šedé lamino se soklem.<br>4 úložné boxy uzamykatelné na cylindrický zámek.<br><br>POČET: 1 |
| <div>vyb<br/>22</div> |  | 400x600x1844 | Dřevěná šatní skříňka v provedení bílé a šedé lamino se soklem.<br>6 úložné boxy uzamykatelné na cylindrický zámek.<br><br>POČET: 2 |



- pult na notebooky a sedací lavice mají stejnou konstrukci, ale jinou výšku horní hrany
- konstrukce se skládá ze zámečnické konstrukce a truhlářského prvku
- zámečnická konstrukce:
  - ocel jakosti 355
  - bez povrchové úpravy
- kotveno do dřevěné nosné konstrukce sloupů vruty M10x100
- každý rám bude mít přípravu pro kotvení truhlářského výrobku otvor  $\varnothing 6\text{mm}$  pro spodní kotvení truhlářského prvku vruty délky 45mm skrs jekl
- truhlářský prvek:
  - materiál MDF25
  - povrchová úprava: syntetický lak na dřevo RAL 7033
  - horní hrana prvku je zaoblena s průměrem 8mm, spodní hrana s průměrem 25mm
- ROZMĚRY NUTNO OVĚŘIT NA STAVBĚ

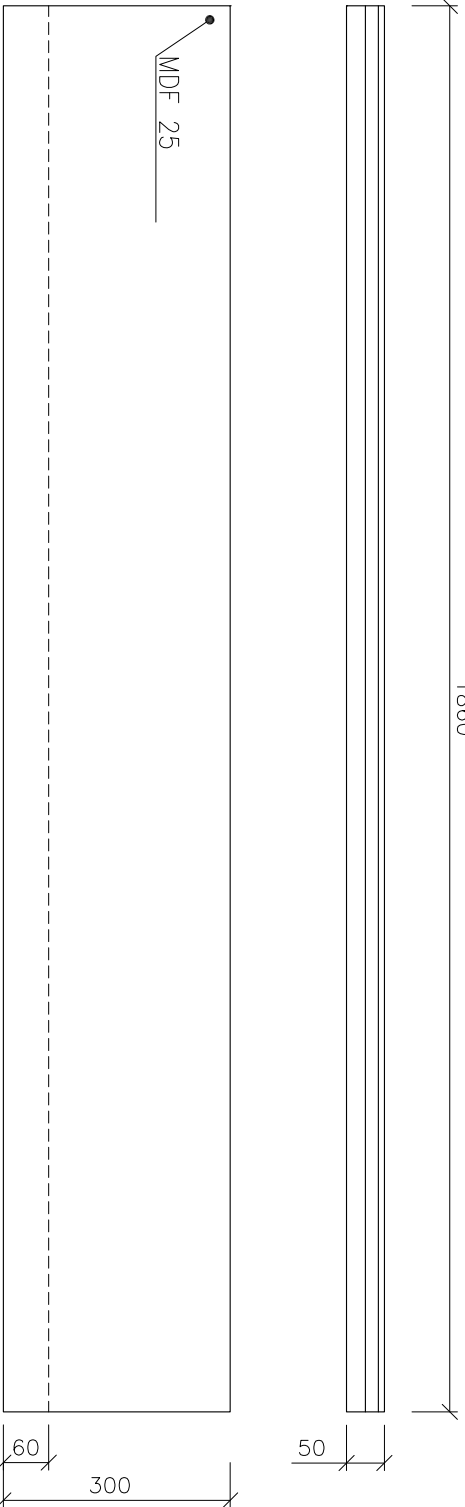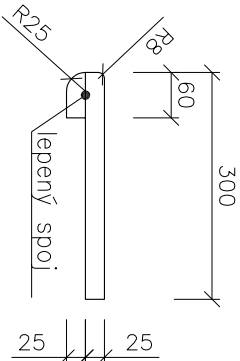


DETAIL TRUHLÁŘSKÉHO PRVKU M1:10

POČET KUSŮ:

|        |   |
|--------|---|
| 1PP    | 0 |
| 1NP    | 3 |
| 2NP    | 0 |
| CELKEM | 3 |

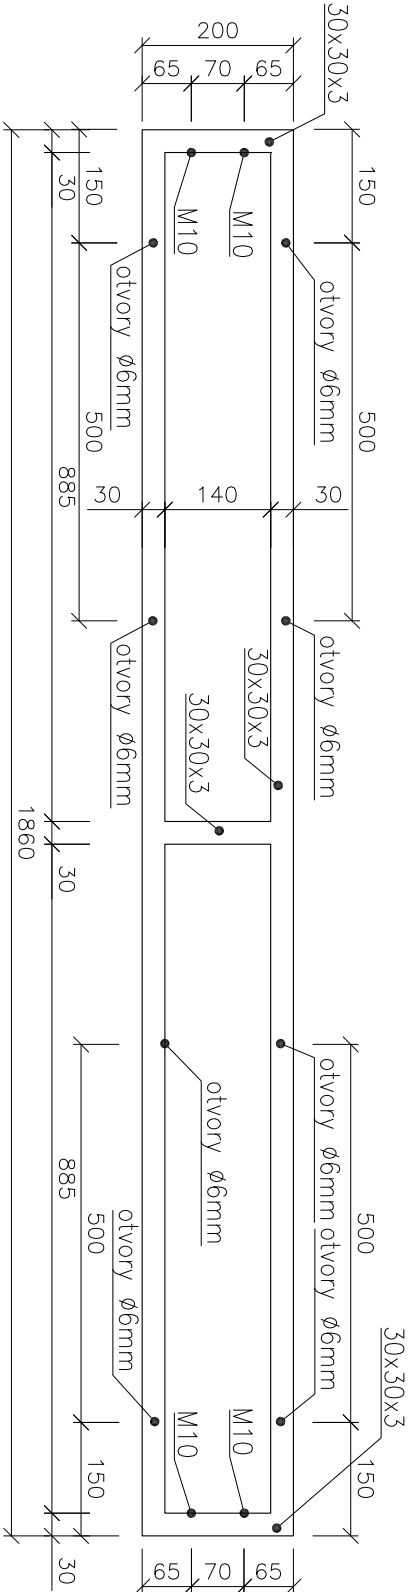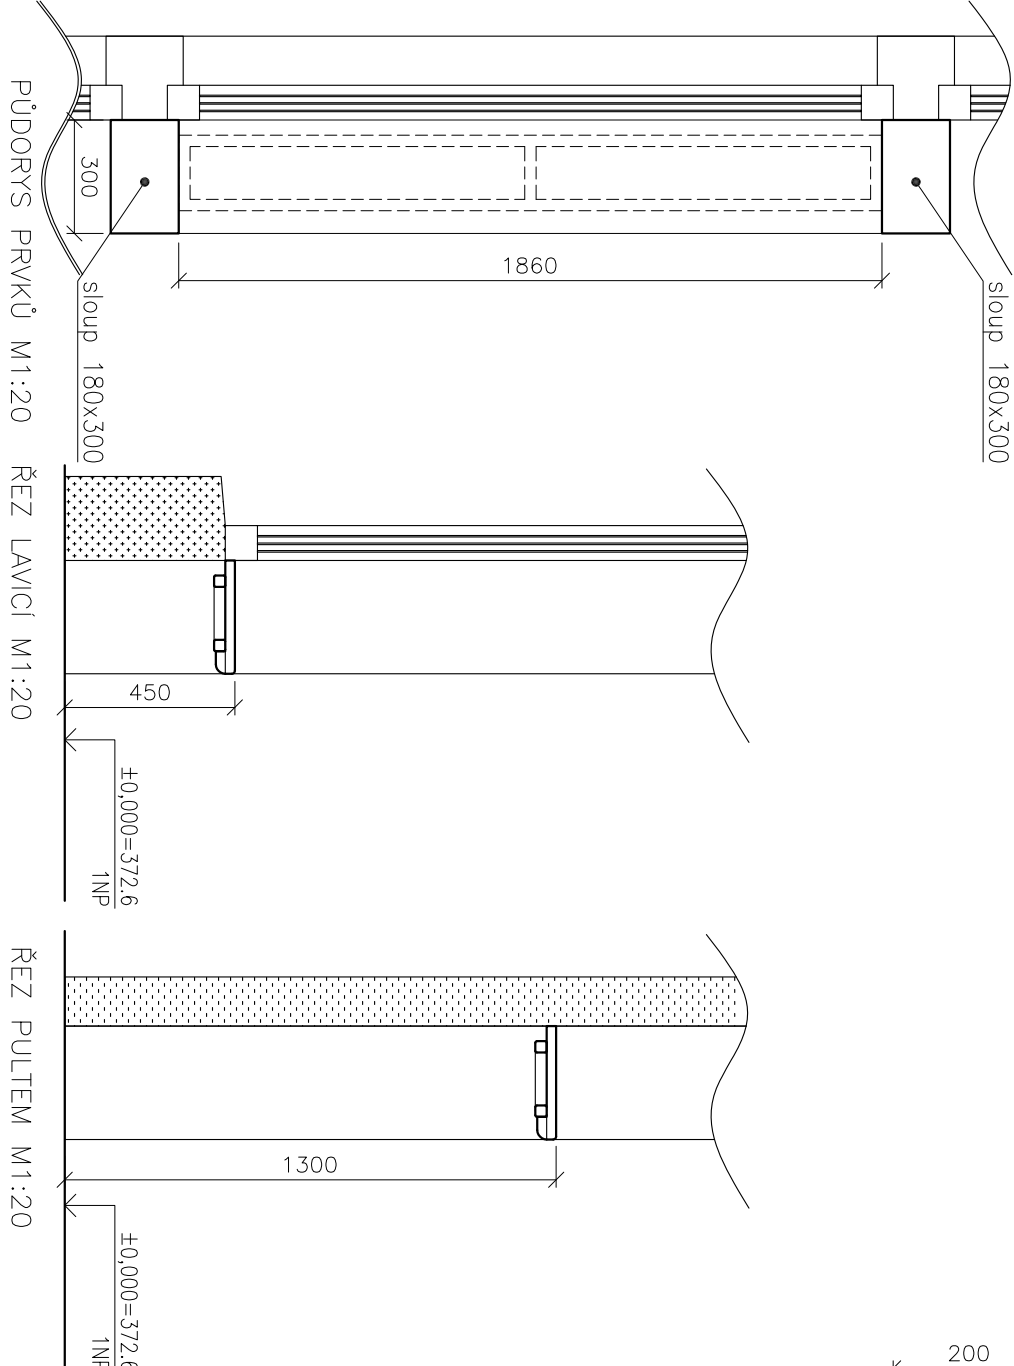

DETAIL ZÁMEČNICKÉ KONSTRUKCE M1:10


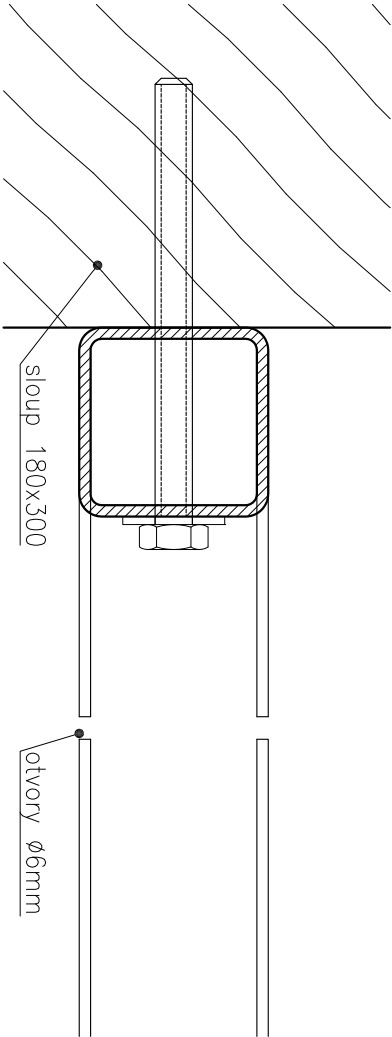


DETAIL KOTVENÍ ZÁMEČNICKÉ KONSTRUKCE M1:2

- rozměr: 300x1850x1860mm
  - materiál: březová překližka tl.18mm
  - povrchová úprava: tvrdvoskový olej
  - vitrína má skleněná uzamykatelná dvířka tl.8mm a rozvžení polic kopíruje okno ke kterému je umístěna
  - kování (panty a zamykání) je v chomovém provedení
  - polic je spojována na kolíky 8x40 a lepena
  - polic jsou vloženy napěvno a nedají se přestavovat
  - kotvení ke konstrukci: skrze bočnice skříňě k dřevěné svislé nosné konstrukci 180x300mm, pomocí vrtů 4x80
- ROZMĚRY NUTNO OVĚŘIT NA STAVBĚ

POČET KUSŮ:

|        |   |
|--------|---|
| 1PP    | 0 |
| 1NP    | 1 |
| 2NP    | 0 |
| CELKEM | 1 |

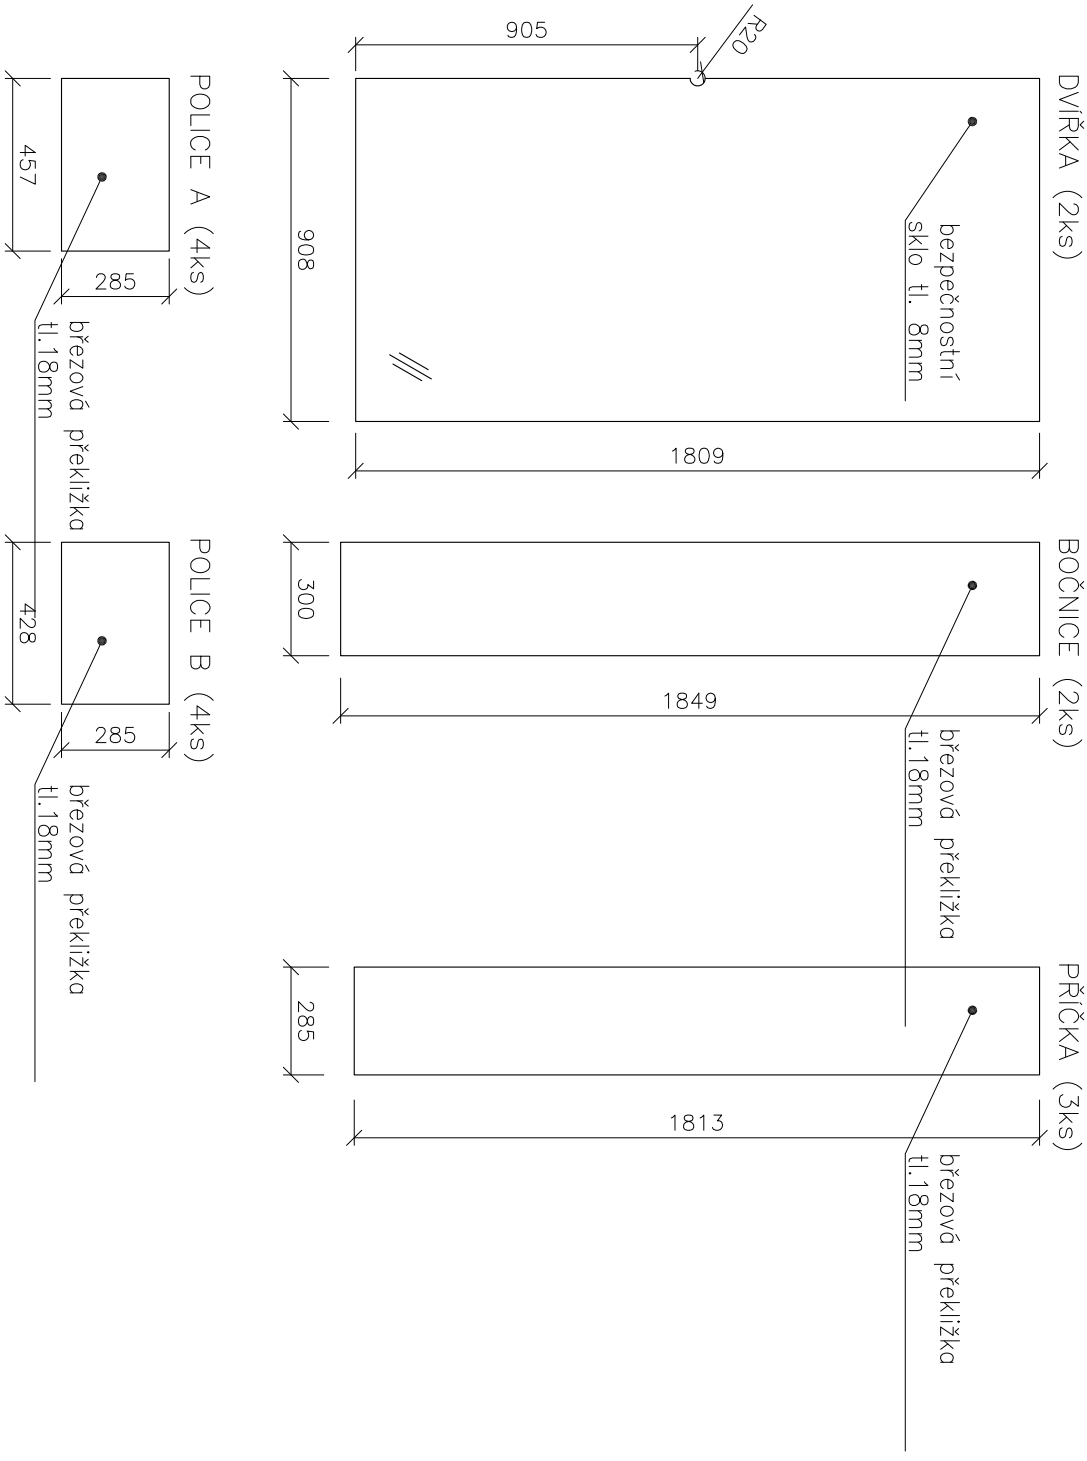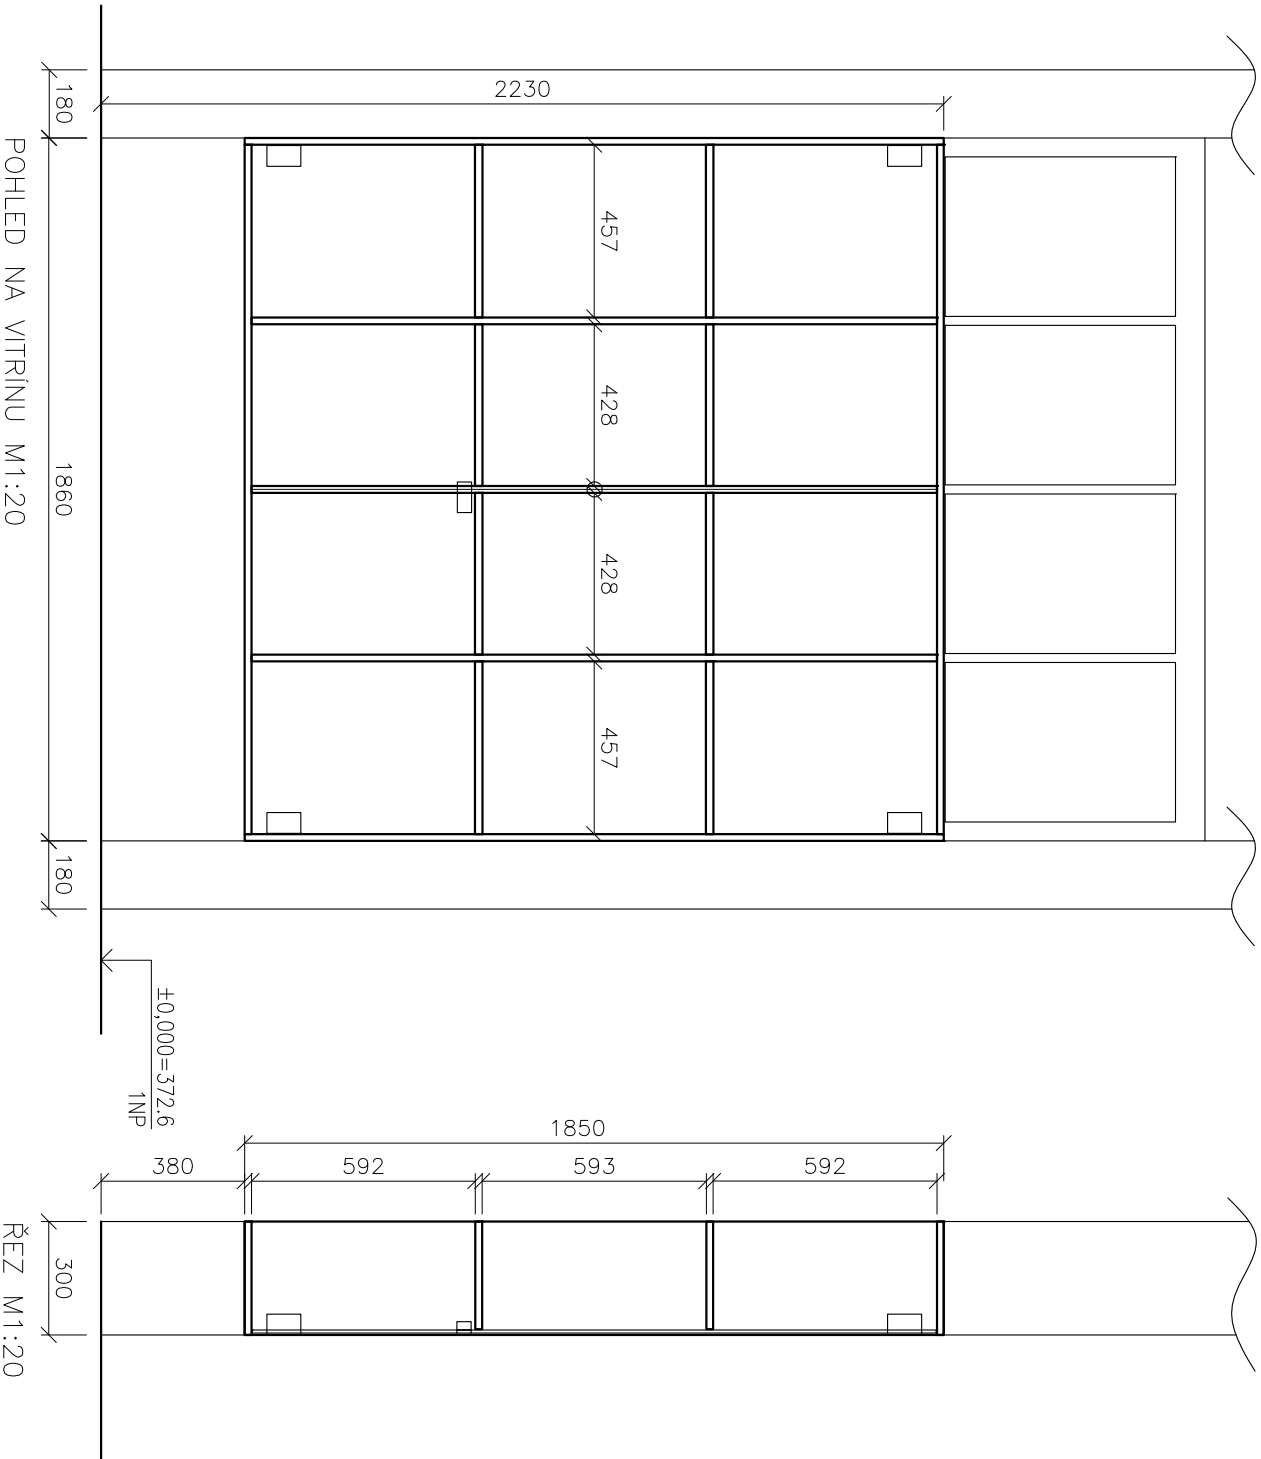

## Výpis nábytek

| označení  | popis   |
|-----------|---|
| vyb<br>25 | <p>PC + monitor s příslušenstvím<br/> Procesor 6jádrový 4.4 GHz, RAM 16GB DDR4, SSD 500 GB, Bez mechaniky, Wi-Fi,<br/> VGA VRAM 4GB GDDR5, 1485MHz, HDMI a DisplayPort, 2×USB 3.2, 4×USB 2.0, typ<br/> skříně: Midi Tower, OS kompatibilní se sítí MML<br/> Ergonomická bezdrátová myš dobíjecí, česká klávesnice slim s numerickou klávesnicí<br/> Monitor – VA, Full HD, 1920 × 1080 (16:9), 60 Hz, matný displej, 10 ms max. 19 W,<br/> HDMI a VGA, VESA max výška 390mm</p> <p>POČET: 3</p> |
| vyb<br>26 | <p>Laserová tiskárna multifunkční, barevná, A3, kopírování a skenování, Rychlost tisku<br/> barevně až 70 str./min., Rychlost tisku černobíle až 70 str./min. rozlišení 600 x 600<br/> DPI, duplex, čtečka paměťových karet, DADF skener, dotykový displej, AirPrint, USB,<br/> LAN a Wi-Fi, Rozměry 81,3 x 61,6 x 68 cm</p> <p>POČET: 1</p>   |
| vyb<br>27 | <p>Laserová tiskárna multifunkční, barevná, A4, kopírování a skenování, rychlost<br/> černobílého tisku 18 str./min., rychlost barevného tisku 18 str./min., tiskové<br/> rozlišení 600 x 600 DPI, dotykový displej, AirPrint, Google Print, USB, LAN a Wi-Fi<br/> Rozměry 36,0 x 46,0 x 45,1 cm</p> <p>POČET: 2</p>   |
| vyb<br>28 | <p>Platební terminál – pro přijímání plateb, možnost plateb i přes Google Pay a Apple<br/> Pay, tiskárna vytiskne až 800 potvrzení o platbě na jedno nabití, nabíjecí stojánek<br/> s kabelem USB-C, plně dobít do 1 hodiny, možnost použití tiskárny jako záložní<br/> baterie pro terminál, Wi-Fi připojení, automatická aktualizace softwaru, tisk dokladu</p> <p>POČET: 2</p>   |
| vyb<br>29 | <p>Pokladní zásuvka – připojení skrze konektor RJ-50 držáky bankovek a nastavitelné<br/> příhrádky, 4 příhrádky na bankovky, 8 na mince, černá barva, 41,5 × 41 × 10 cm</p> <p>POČET: 1</p>   |
| vyb<br>30 | <p>Podlahový mycí stroj – 45,5 cm – 1 450 m<sup>2</sup>/h, nádrž na čerstvou vodu o objemu<br/> 21 l a nádrž na špinavou vodu o objemu 28 l Rozměry (D×Š×V) 126 x 55 x 126 cm</p> <p>POČET: 1</p>   |
|           |   |

## REKAPITULACE STAVBY

Kód: 26-03\_4930\_Mm-R01

**Stavba:** Technikův pavilon - Vybavení

KSO:

Místo:

CC-CZ:

Datum: 29. 4. 2026

Zadavatel:

IČ:

DIČ:

Uchazeč:

KANONA a.s.

IČ:

04163664

DIČ:

CZ04163664

Projektant:

IČ:

DIČ:

Zpracovatel:

IČ:

DIČ:

Poznámka:

Do jednotkových cen je nutno zahrnout dopravu, likvidaci obalů, instalaci a ostatní související náklady spojené s prvkem. Rozměry uvedených výrobků jsou pouze orientační, tolerance rozměru je 15% . Jedná se pouze o ilustrační foto.

---

**Cena bez DPH**

**395 790,00**

|              | Sazba daně | Základ daně       | Výše daně        |
|--------------|------------|-------------------|------------------|
| DPH základní | 21,00%     | <b>395 790,00</b> | <b>83 115,90</b> |
| snížená      | 12,00%     | <b>0,00</b>       | <b>0,00</b>      |

**Cena s DPH**

**v**

**CZK**

**478 905,90**

---

**Projektant**

**Zpracovatel**

Datum a podpis:

Razítko

Datum a podpis:

Razítko

---

**Objednavatel**

**Uchazeč**

Datum a podpis:

Razítko

Datum a podpis:

Razítko

---

# REKAPITULACE OBJEKTŮ STAVBY A SOUPISŮ PRACÍ

Kód: 26-03\_4930\_Mm-R01

Stavba: Technikův pavilon - Vybavení

Místo: Datum: 29. 4. 2026

Zadavatel: Projektant:

Uchazeč: KANONA a.s. Zpracovatel:

| Kód | Popis | Cena bez DPH [CZK] | Cena s DPH [CZK] |
|-----|-------|--------------------|------------------|
|-----|-------|--------------------|------------------|

|                    |                              |            |            |
|--------------------|------------------------------|------------|------------|
| Náklady z rozpočtů |                              | 395 790,00 | 478 905,90 |
| 26-03_4930_Mm-R01  | Technikův pavilon - Vybavení | 395 790,00 | 478 905,90 |

# KRYCÍ LIST SOUPISU PRACÍ

Stavba:

Technikův pavilon - Vybavení

KSO:

Místo:

Zadavatel:

Uchazeč:

KANONA a.s.

Projektant:

Zpracovatel:

CC-CZ:

Datum: 29. 4. 2026

IČ:

DIČ:

IČ:

\_04163664

DIČ:

CZ04163664

IČ:

DIČ:

IČ:

DIČ:

Poznámka:

Do jednotkových cen je nutno zahrnout dopravu, likvidaci obalů, instalaci a ostatní související náklady spojené s prvkem. Rozměry uvedených výrobků jsou pouze orientační, tolerance rozměru je 15% . Jedná se pouze o ilustrační foto.

**Cena bez DPH**

**395 790,00**

DPH základní

Základ daně

395 790,00

Sazba daně

21,00%

Výše daně

83 115,90

snížená

0,00

12,00%

0,00

**Cena s DPH**

**v CZK**

**478 905,90**

**Projektant**

**Zpracovatel**

Datum a podpis:

Razítko

Datum a podpis:

Razítko

**Objednavatel**

**Uchazeč**

Datum a podpis:

Razítko

Datum a podpis:

Razítko

## REKAPITULACE ČLENĚNÍ SOUPISU PRACÍ

Stavba:

**Technikův pavilon - Vybavení**

Místo:

Datum: 29. 4. 2026

Zadavatel:

Projektant:

Uchazeč: KANONA a.s.

Zpracovatel:

Kód dílu - Popis

Cena celkem [CZK]

### Náklady ze soupisu prací

**395 790,00**

D1 - Vybavení – vč.přesunu hmot bližší info viz tabulky

395 790,00

---

SOUPIS PRACÍ

Stavba: Technikův pavilon - Vybavení

Místo: Datum: 29. 4. 2026

Zadavatel: Projektant:  
Uchazeč: KANONA a.s. Zpracovatel:

| PČ | Typ | Kód | Popis | MJ | Množství | J.cena [CZK] | Cena celkem [CZK] | Cenová soustava |
|----|-----|-----|-------|----|----------|--------------|-------------------|-----------------|
|----|-----|-----|-------|----|----------|--------------|-------------------|-----------------|

Náklady soupisu celkem 395 790,00

| D  | D1 | Vybavení – vč.přesunu hmot bližší info viz tabulky                                                | 395 790,00 |        |           |           |  |  |
|----|----|---------------------------------------------------------------------------------------------------|------------|--------|-----------|-----------|--|--|
| 1  | K  | 7694001 Stohovatelná židle vel.530x570x780mm,buková, olejová povrch.úprava, ozn.vyb11             | kus        | 30,000 | 2 550,00  | 76 500,00 |  |  |
| 2  | K  | 7694002 Stohovatelná židle vel.530x570x780mm,buková, olejová povrch.úprava, čalouněná, ozn.vyb12  | kus        | 5,000  | 2 890,00  | 14 450,00 |  |  |
| 3  | K  | 7694003 Bílý kovový rám s řadou dělicích tyčí, vel.500x850x2050mm, ozn.vyb13                      | kus        | 2,000  | 4 090,00  | 8 180,00  |  |  |
| 4  | K  | 7694004 Bílý kovový rám na kolečkách s akustickým panelem, vel.500x850x2050mm, ozn.vyb14          | kus        | 16,000 | 3 300,00  | 52 800,00 |  |  |
| 5  | K  | 7695001 Kruhový stůl s deskou průměr800mm, MDF, ozn.vyb15                                         | kus        | 3,000  | 4 980,00  | 14 940,00 |  |  |
| 6  | K  | 7695002 Kancelářská židle vel.670x680x930, kovová+dřevěná, ozn.vyb16                              | kus        | 4,000  | 4 990,00  | 19 960,00 |  |  |
| 7  | K  | 7695003 Uzamykatelná kancelářská skříňka s kolečky vel.400x600x640mm, laminovaná, ozn.vyb17       | kus        | 2,000  | 6 090,00  | 12 180,00 |  |  |
| 8  | K  | 7695004 Psací stůl s deskou z lamina vel.740x800x1600mm, ozn.vyb18                                | kus        | 2,000  | 7 090,00  | 14 180,00 |  |  |
| 9  | K  | 7695005 Uzamykatelná skříň na šanony s posuvnými dvěřmi vel.400x800x2200mm, laminovaná, ozn.vyb19 | kus        | 4,000  | 9 080,00  | 36 320,00 |  |  |
| 10 | K  | 7695006 Skříň z ocelového plechu demontovatelná se 4 policemi vel.600x950x1950mm, ozn.vyb20       | kus        | 4,000  | 9 870,00  | 39 480,00 |  |  |
| 11 | K  | 7695007 Dřevěná šatní skříňka vel.400x600x1844mm, ozn.vyb21                                       | kus        | 1,000  | 8 990,00  | 8 990,00  |  |  |
| 12 | K  | 7695008 Dřevěná šatní skříňka se soklem vel.400x600x1844mm, ozn.vyb22                             | kus        | 2,000  | 9 870,00  | 19 740,00 |  |  |
| 13 | K  | 7695009 Pult pro notebooky a lavice do recepce vel.1860x200mm, MDF, ozn.vyb23                     | kus        | 3,000  | 10 430,00 | 31 290,00 |  |  |
| 14 | K  | 7695010 Vitrína vel.300x1850x1860mm, dřevěná, ozn.vyb24                                           | kus        | 1,000  | 46 780,00 | 46 780,00 |  |  |

## Soupis vybavení a jeho umístění

### Přehled pořizovaného nábytkového vybavení - umístění

| Popis                                                                                     | Měrná jednotka | Počet  | Předpokládané umístění |
|-------------------------------------------------------------------------------------------|----------------|--------|------------------------|
| Stohovatelná židle vel.530x570x780mm,buková, olejová povrch. úprava, ozn.vyb11            | kus            | 30,000 | 2.07/2.02              |
| Stohovatelná židle vel.530x570x780mm,buková, olejová povrch. úprava, čalouněná, ozn.vyb12 | kus            | 5,000  | 2.07/2.02              |
| Bílý kovový rám s řadou dělicích tyčí, vel.500x850x2050mm, ozn.vyb13                      | kus            | 2,000  | 1.02                   |
| Bílý kovový rám na kolečkách s akustickým panelem, vel.500x850x2050mm, ozn.vyb14          | kus            | 16,000 | 1.02, 2.02             |
| Kruhový stůl s deskou průměr800mm, MDF, ozn.vyb15                                         | kus            | 3,000  | 1.02                   |
| Kancelářská židle vel.670x680x930, kovová+dřevěná, ozn.vyb16                              | kus            | 4,000  | 1.02, 1.03             |
| Uzamykatelná kancelářská skříňka s kolečky vel.400x600x640mm, laminovaná, ozn.vyb17       | kus            | 2,000  | 1.03                   |
| Psací stůl s deskou z lamina vel.740x800x1600mm, ozn.vyb18                                | kus            | 2,000  | 1.03                   |
| Uzamykatelná skříň na šanony s posuvnými dvěřmi vel.400x800x2200mm, laminovaná, ozn.vyb19 | kus            | 4,000  | 1.03                   |
| Skříň z ocelového plechu demontovatelná se 4 policemi vel.600x950x1950mm, ozn.vyb20       | kus            | 4,000  | 1.04                   |
| Dřevěná šatní skříňka vel.400x600x1844mm, ozn.vyb21                                       | kus            | 1,000  | 1.08                   |
| Dřevěná šatní skříňka se soklem vel.400x600x1844mm, ozn.vyb22                             | kus            | 2,000  | 1.08                   |
| Pult pro notebooky a lavice do recepce vel.1860x200mm, MDF, ozn.vyb23                     | kus            | 3,000  | 1.02                   |
| Vitrína vel.300x1850x1860mm, dřevěná, ozn.vyb24                                           | kus            | 1,000  | 1.02                   |