


VÝKAZ DOSAVADNÍHO A NOVÉHO STAVU ÚDAJŮ KATASTRU NEMOVITOSTÍ

Dosavadní stav				Nový stav			
Označení pozemku parc. čístem	Výměra parcely ha	m ²	Označení pozemku parc. čístem	Výměra parcely ha	m ²	Typ stáby	Porovnání se stavem evidence právních vztahů
3734/1			3734/1				
3735/1			3735/1				
3735/2			3735/2				

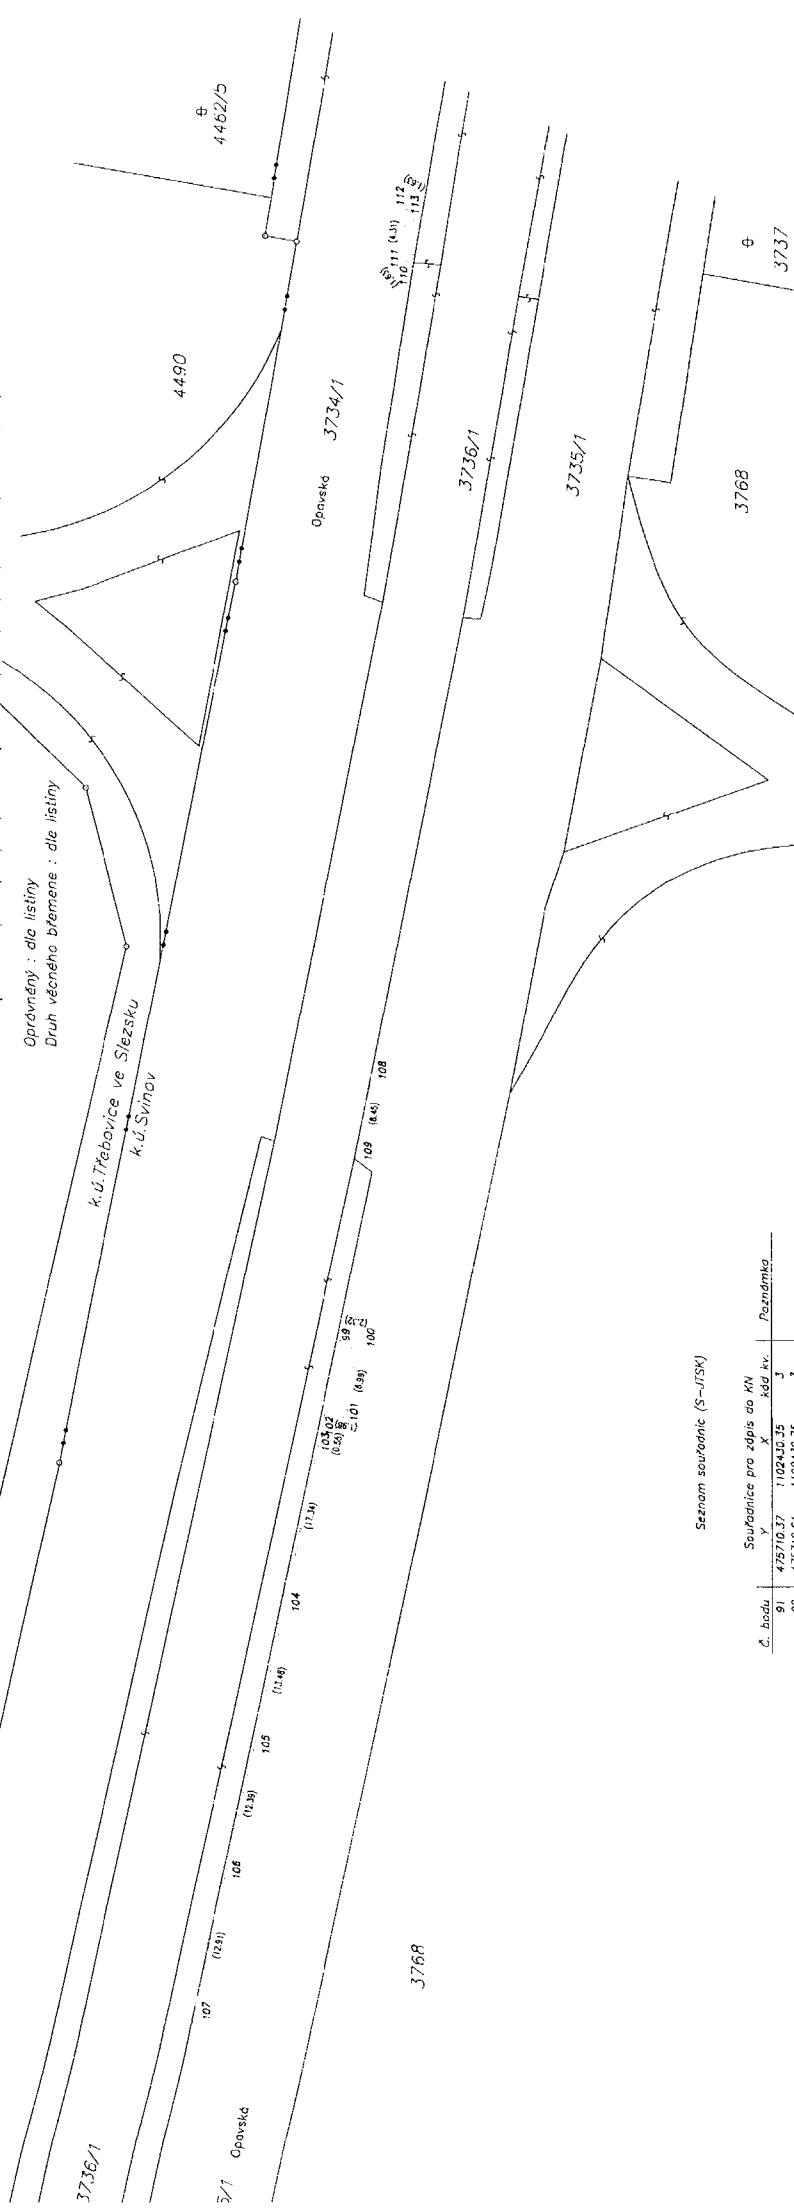

Seznam souřadnic (S-JTSK)

Č. bodu	Souřadnice pro zápis do KN	Y	X	Kód kv.	Poznámka
91	475710.37	1102430.35	J		
92	475710.61	1102430.75	J		
93	475704.70	1102434.52	J		
94	475704.18	1102432.11	J		
95	475604.77	1102453.56	J		
96	475605.12	1102457.36	J		
97	475611.55	1102463.08	J		
98	475611.55	1102463.08	J		
99	475612.55	1102458.87	J		
100	475612.36	1102472.96	J		
101	475619.29	1102476.50	J		
102	475519.46	1102474.55	J		
103	475519.95	1102474.44	J		
104	475536.97	1102470.89	J		
105	475550.14	1102468.00	J		
106	475562.24	1102465.34	J		
107	475574.62	1102462.43	J		
108	475467.56	1102476.99	J		
109	475465.94	1102477.87	J		
110	475412.26	1102461.02	J		
111	475411.01	1102461.98	J		
112	475406.72	1102462.43	J		
113	475407.54	1102463.63	J		

GEOMETRICKÝ PLÁN

pro

vymezení rozsahu věcného břemene

k části pozemku

Číslo přílohy katastru území: 2308/2007

Číslo přílohy katastru území: 2308/2007

Dle: 4.5.2017

Dle: 20.3.2016

Název: 2701 - 2013/2016

Název: Ostrava - město

Obec: Ostrava

Kat. území: Svňov

Mapový list: Blůvec 0-1/21,22

Oznámení vlastníkům pozemků byla poskytnuta možnost seznámit se s výkresem a prohlédnout kopie těchto listů. Všechny listy byly předány příslušným úřadům.

Katastrální úřad Svňov a Blůvec

KÚ pro Moravskoslezský kraj

Ing. Jiří Barč

PGP-1035/2017-807

2017.05.12 10:15:33 CEST

















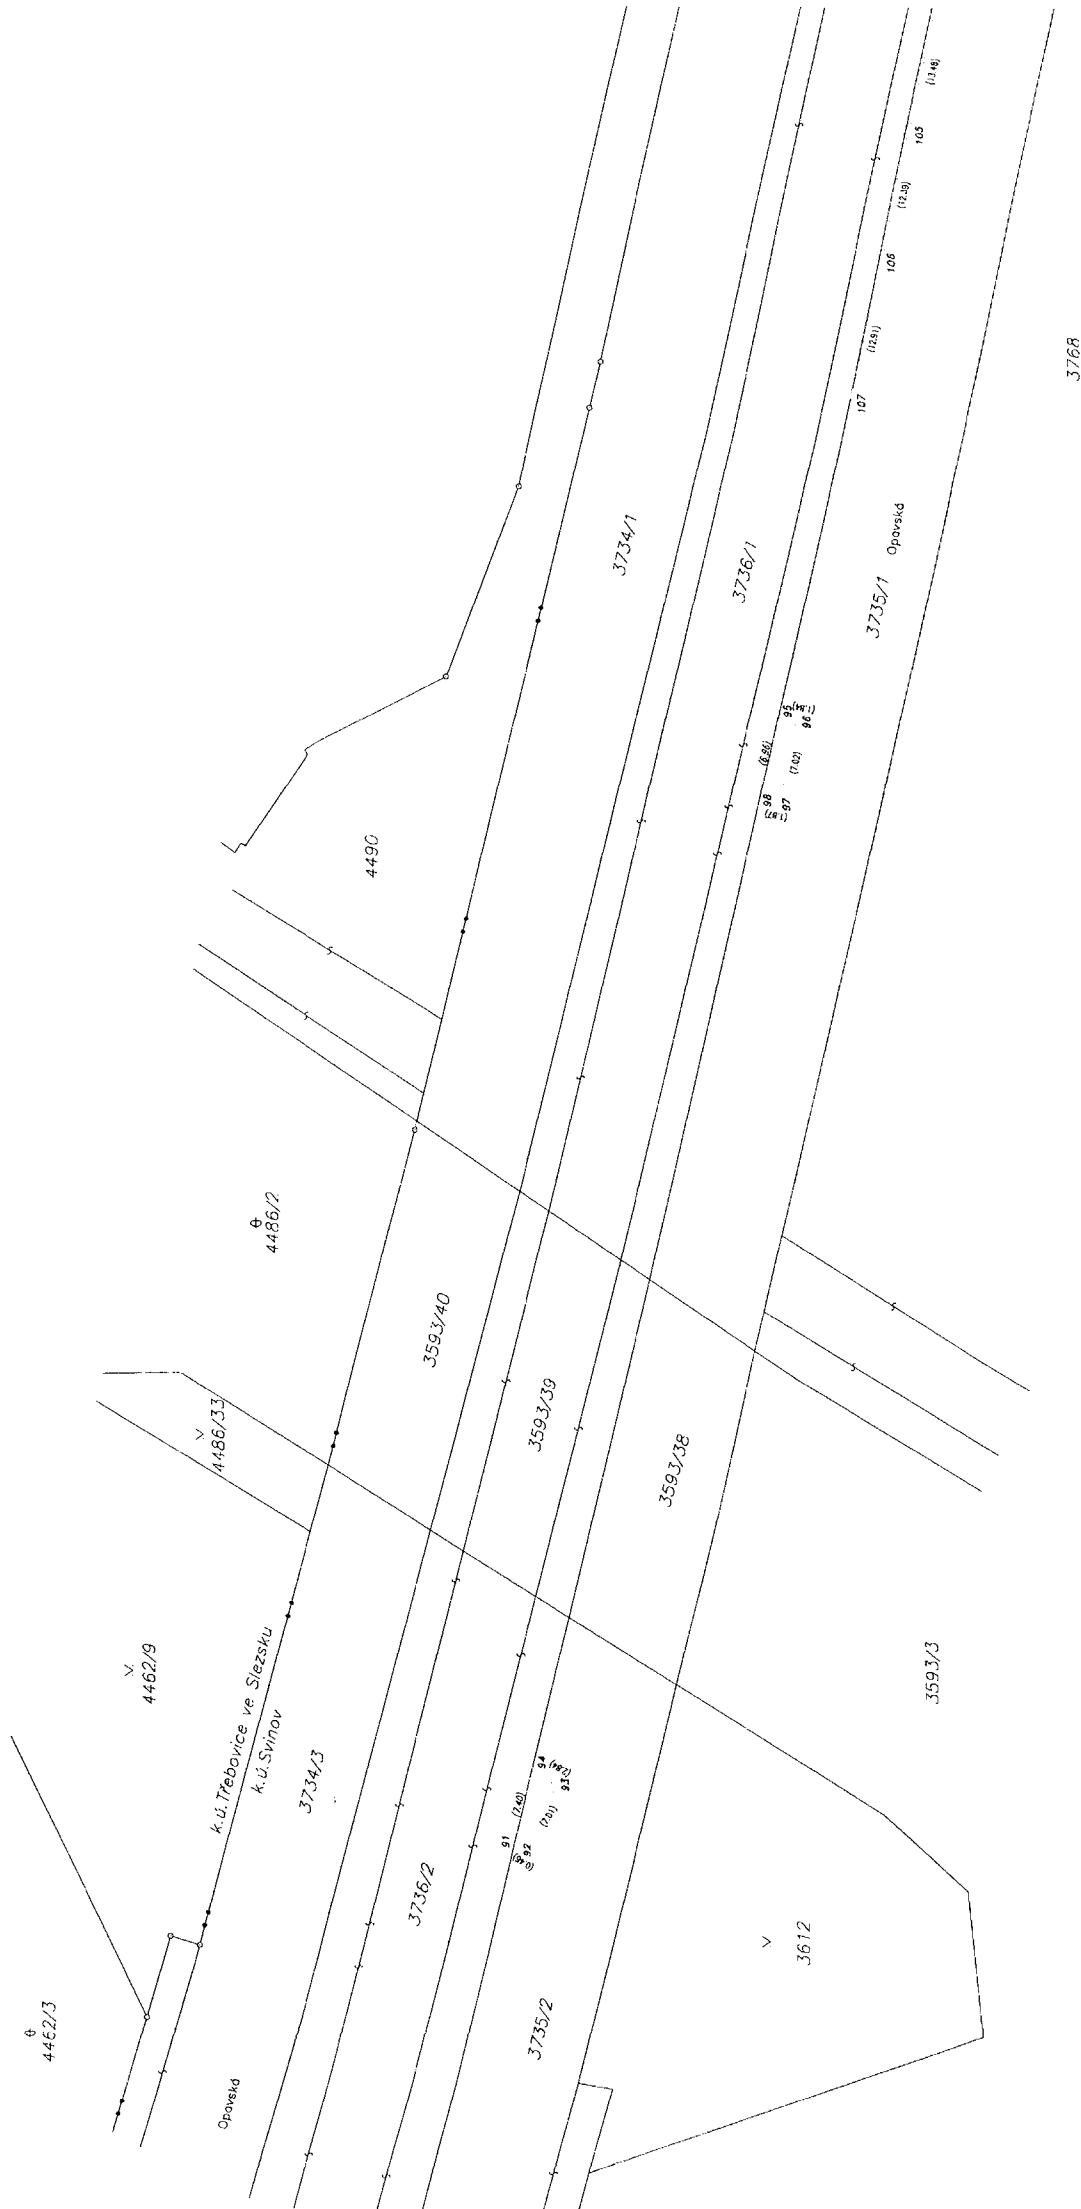

VÝKAZ DOSAVADNÍHO A NOVÉHO STAVU ÚDAJŮ KATASTRU NEMOVITOSTÍ

Dosavadní stav				Nový stav										
Označení pozemku parc. číslem	Výměra parcely		Druh pozemku	Označení pozemku parc. číslem	Výměra parcely		Druh pozemku	Typ stavby	Způsob určení výměr	Porovnání se stavem evidence právních vztahů				
	Způsob využití				Způsob využití	Způsob využití				Díl přechází z pozemku označeného v		Číslo listu vlastnictví	Výměra dílu	
	ha	m ²	ha				m ²	katastru nemovitostí		dřívejší poz. evidenci	ha		m ²	

Oprávněný : dle listiny

Druh věcného břemene : dle listiny


Seznam souřadnic (S-JTSK)

Seznam souřadnic (S-JTSK)

Souřadnice pro zápis do KN				
Č. bodu	Y	X	kód kv.	Poznámka
17	476316.63	1102166.94	3	
18	476317.23	1102168.27	3	
19	476323.73	1102165.39	3	
20	476323.18	1102164.14	3	
21	476193.54	1102222.51	3	
22	476214.19	1102213.15	3	
23	476225.30	1102208.13	3	
24	476236.76	1102202.94	3	
25	476267.23	1102189.06	3	
26	476273.53	1102186.14	3	
27	476274.36	1102187.97	3	
28	476280.77	1102184.92	3	
29	476279.94	1102183.06	3	
30	476280.32	1102182.90	3	
31	476294.80	1102176.28	3	
32	476271.83	1102183.63	3	
33	476264.39	1102187.07	3	
34	476238.17	1102199.02	3	
35	476227.64	1102203.80	3	
36	476213.86	1102210.03	3	
37	476194.30	1102218.90	3	
38	476184.66	1102226.96	3	
39	476186.29	1102230.71	3	
40	476192.38	1102228.05	3	
41	476194.80	1102216.50	3	
42	476186.97	1102220.02	3	

Souřadnice pro zápis do KN				
Č. bodu	Y	X	kód kv.	Poznámka
46	476055.10	1102267.62	3	
47	476044.93	1102271.98	3	
48	476029.79	1102278.50	3	
49	476017.35	1102283.85	3	
50	476002.38	1102290.32	3	
51	476000.79	1102291.01	3	
52	476000.60	1102290.56	3	
53	475991.40	1102297.41	4	
54	475995.23	1102296.22	3	
55	475996.09	1102298.41	3	
56	476002.64	1102295.62	3	
57	476001.89	1102293.77	3	
58	476003.53	1102293.05	3	
59	476017.38	1102287.09	3	
60	476031.60	1102280.96	3	
61	476051.82	1102272.29	3	
62	476060.80	1102268.41	3	
63	476082.59	1102259.07	3	
64	475967.62	1102301.80	4	
65	475960.33	1102304.11	4	
66	475961.00	1102307.01	4	
67	475968.27	1102304.71	4	
345	476256.47	1102193.96	3	
346	476251.79	1102192.81	3	
347	476058.56	1102266.12	3	


GEOMETRICKÝ PLÁN pro vymezení rozsahu věcného břemene k části pozemku	Geometrický plán ověřil úředně oprávněný zeměměřický inženýr:	
	Jméno, příjmení: [REDACTED]	Jméno, příjmení: [REDACTED]
	Číslo položky seznamu úředně oprávněných zeměměřických inženýrů: 2328/2007	Číslo položky seznamu úředně oprávněných zeměměřických inženýrů: 2328/2007
	Dne: 4.5.2017 Číslo: 203/2016	Dne: 12.5.2017 Číslo: 1203/2016
Náležitostmi a přesností odpovídá právním předpisům.		Tento stejnopis odpovídá geometrickému plánu v elektronické podobě uloženému v dokumentaci katastrálního úřadu.
Vyhotořil: [REDACTED] Vl: [REDACTED]	Katastrální úřad souhlasí s označováním parcel. KÚ pro Moravskoslezský kraj KP Ostrava Ing. Jiří Barč PGP-1032/2017-807 2017.05.12 09:13:05 CEST	
Číslo plánu: 2701-203c/2016 Okres: Ostrava-město Obec: Ostrava Kat. území: Svinov Mapový list: Blávec 0-1/12,21 Dosavadním vlastníkům pozemků byla poskytnuta možnost seznámit se v terénu s průběhem navrhovaných nových hranic, které byly označeny předepsaným způsobem: ---	Ověření stejnopisu geometrického plánu v listinné podobě. 	

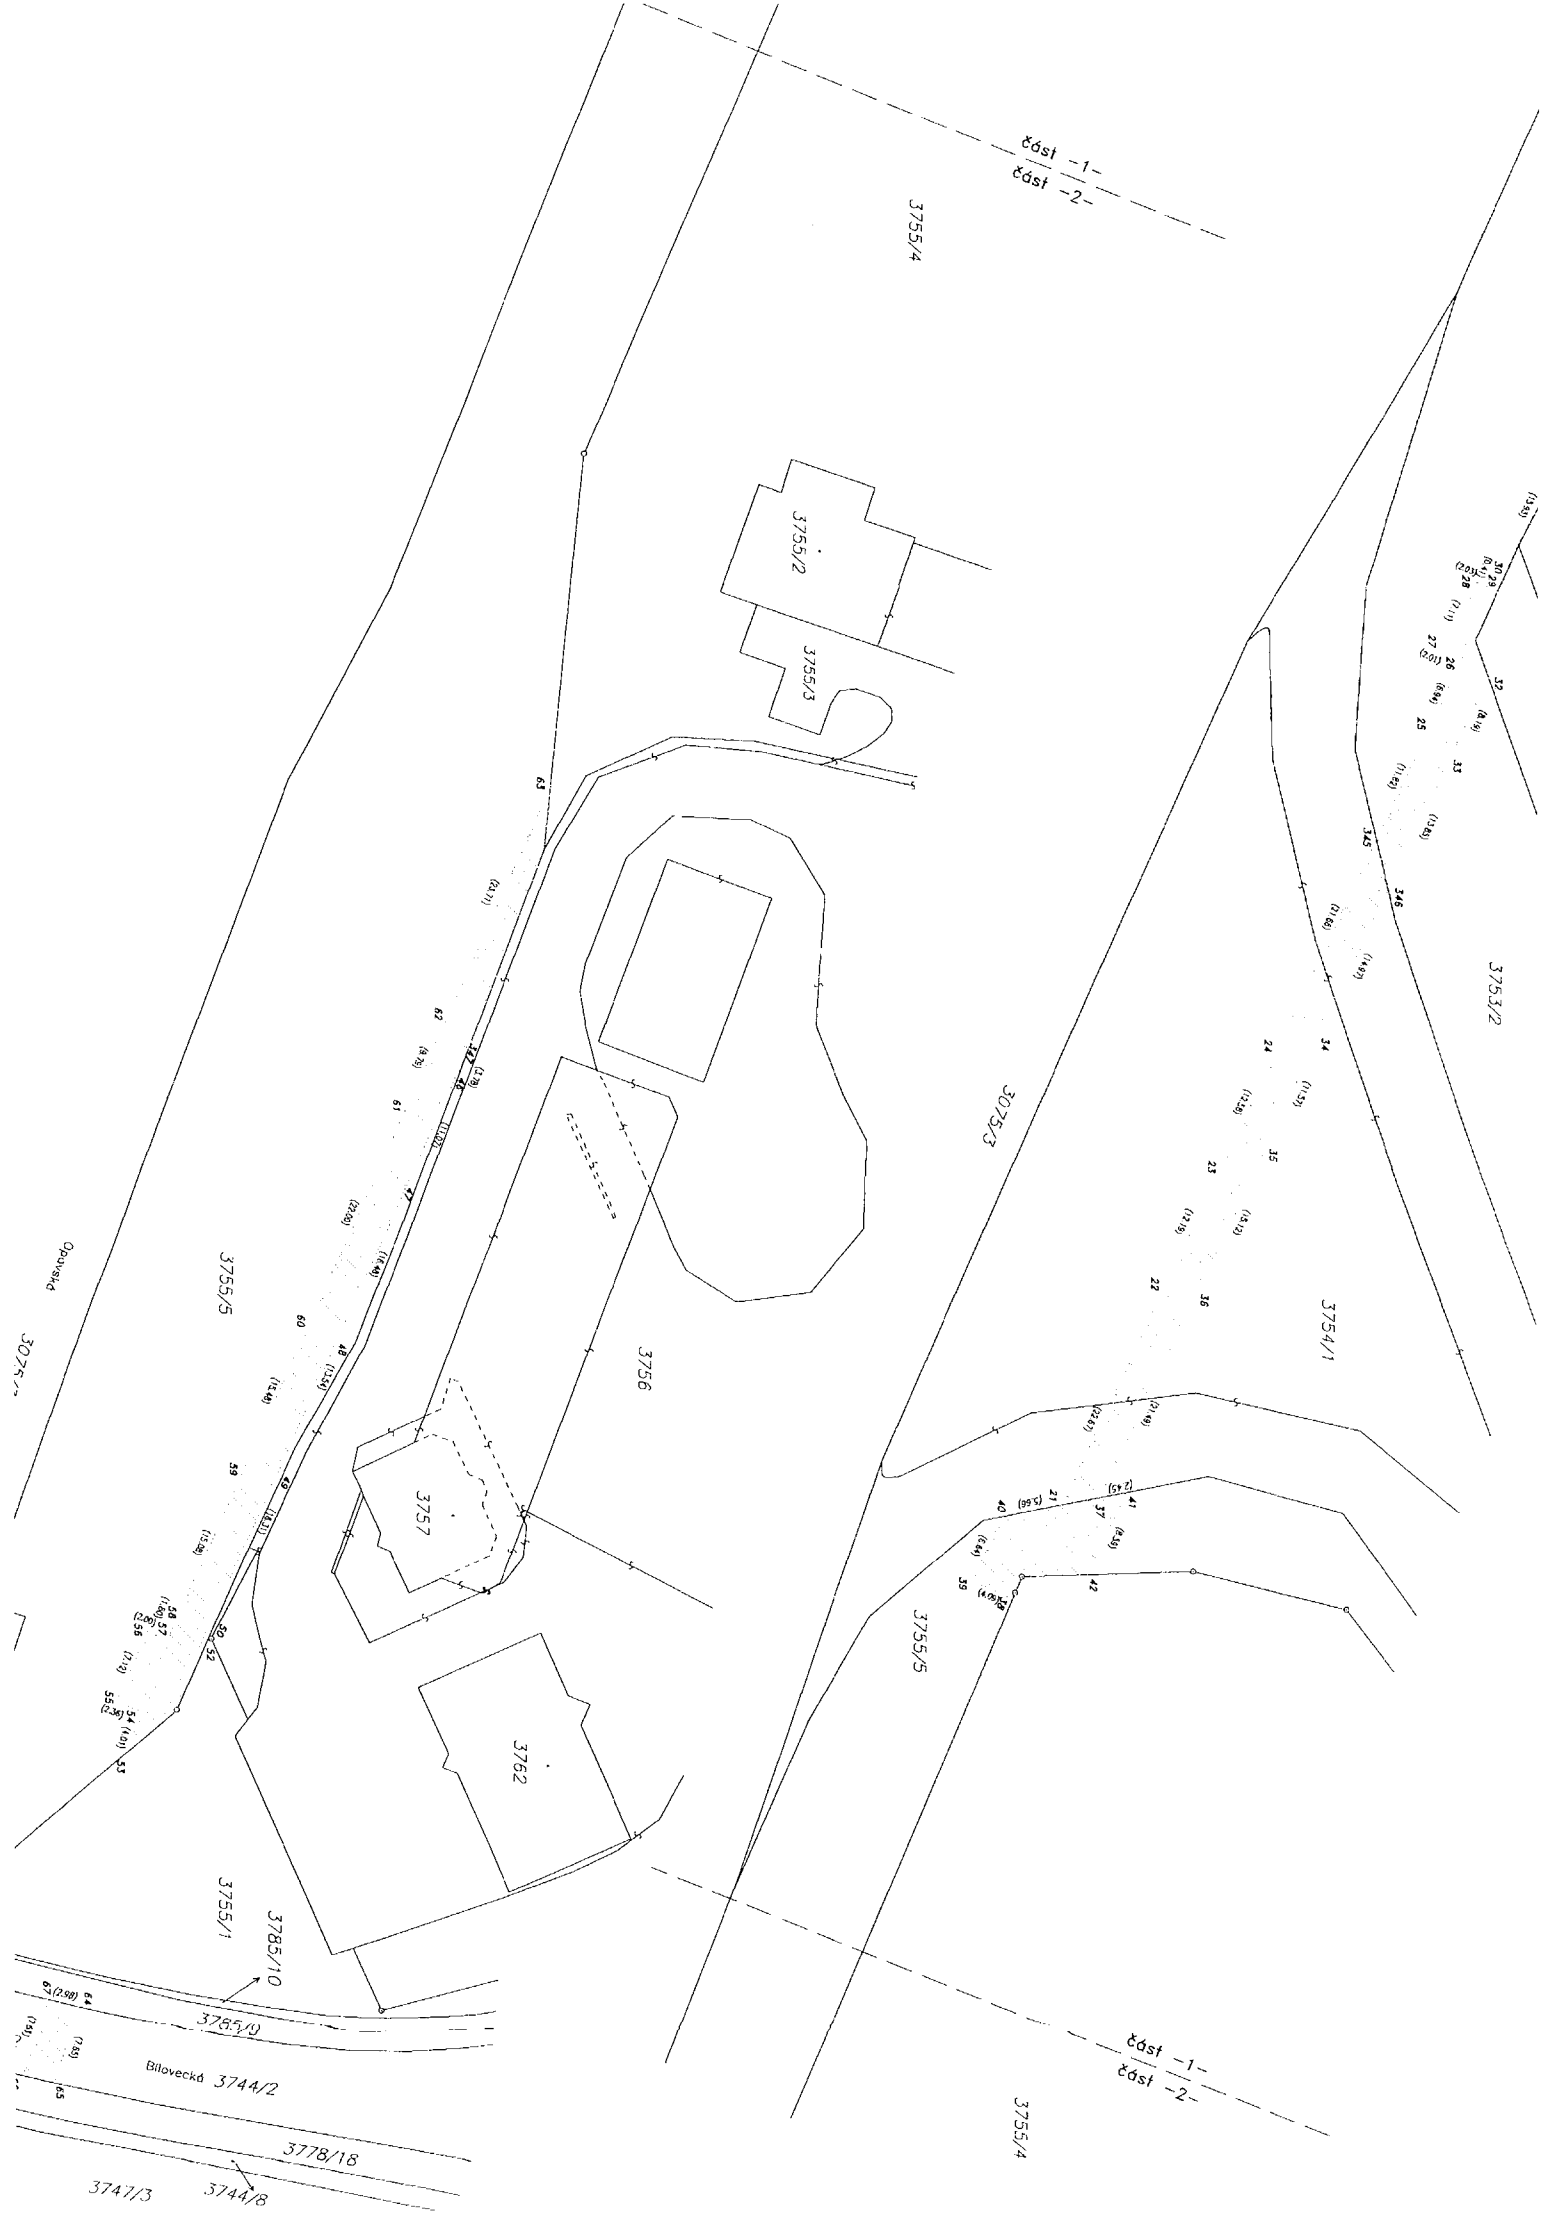

VÝKAZ DOSAVADNÍHO A NOVÉHO STAVU ÚDAJŮ KATASTRU NEMOVITOSTÍ

Dosaďadní stav			Nový stav				

Oprávněný : dle listiny
Druh věcného břemene : dle listiny

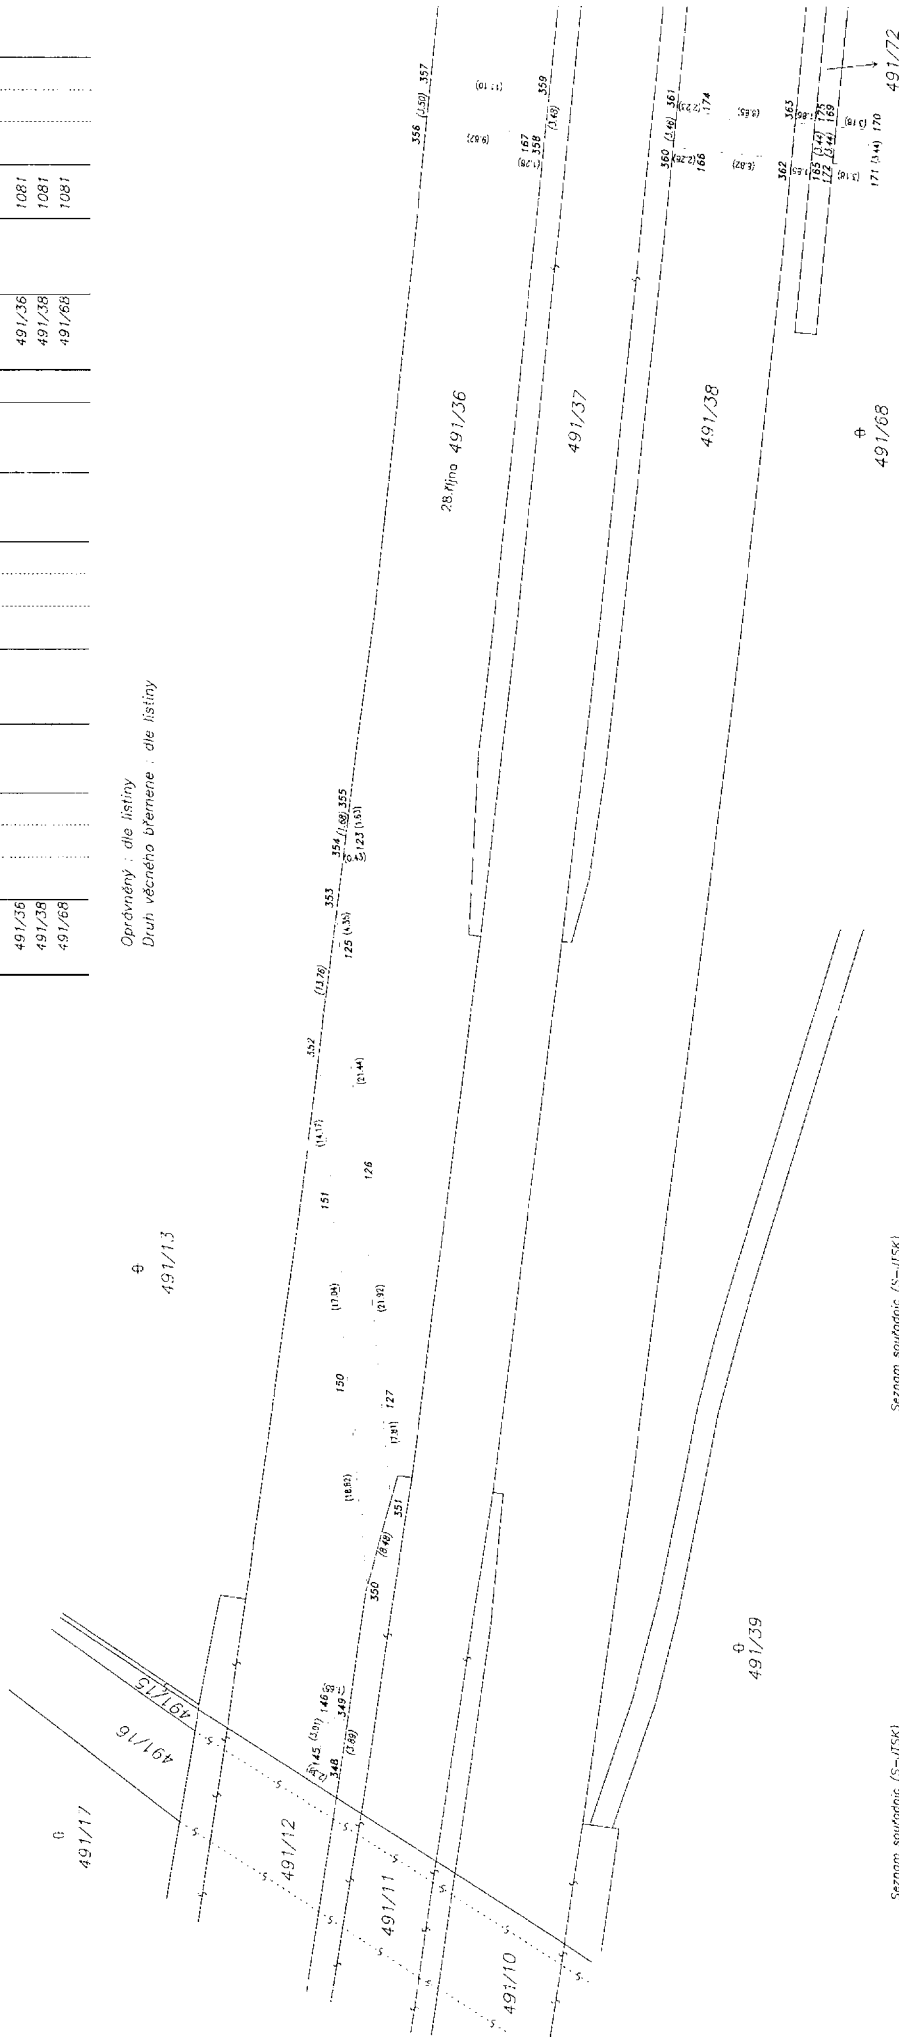


GEOMETRICKÝ PLÁN

pro
vymezení rozsahu věcného břemene
k části pozemku

GEOMETRICKÝ PLÁN pro vymezení rozsahu věcného břemene k části pozemku		Územní plán 1:1000	

KÚ pro Moravskoslezský kraj
 KP Ostrava
 Ing. Roman Turowski Ph.D.
 eGP-1046/2017-807
 2017.05.12 13:10:22 CEST

Mapový list: *Bílavec 0-1/24*