


1242/4

S001 - STL, NTL PLYNOVOD
S002 - STL, NTL PLYNOVODNÍ PŘÍPOJKY

Kreslil M. BUČEK	Vypracoval M. BUČEK	Zodp. proj. M. BUČEK	Kontroloval ING. MIČUNEK	PLYN PROJEKT 	
Kraj: Olomoucký		O.ú.(Mě.ú.): Lipník nad Bečvou			
Investor: GasNet s.r.o.				Č. zakázky	240
REKONSTRUKCE NTL PLYNOVODU A DOMOVNÍCH PŘÍPOJEK LIPNÍK NAD BEČVOU, ZA PORÁŽKOU + 2				Datum	07. 2017
				Stupeň	DPS
				Formát	A4
				Měřítko	1 : 1000
				Arch. č.	
Část profese: PLYN				Příloha číslo	1
Obsah: KATASTRÁLNÍ SITUACE					

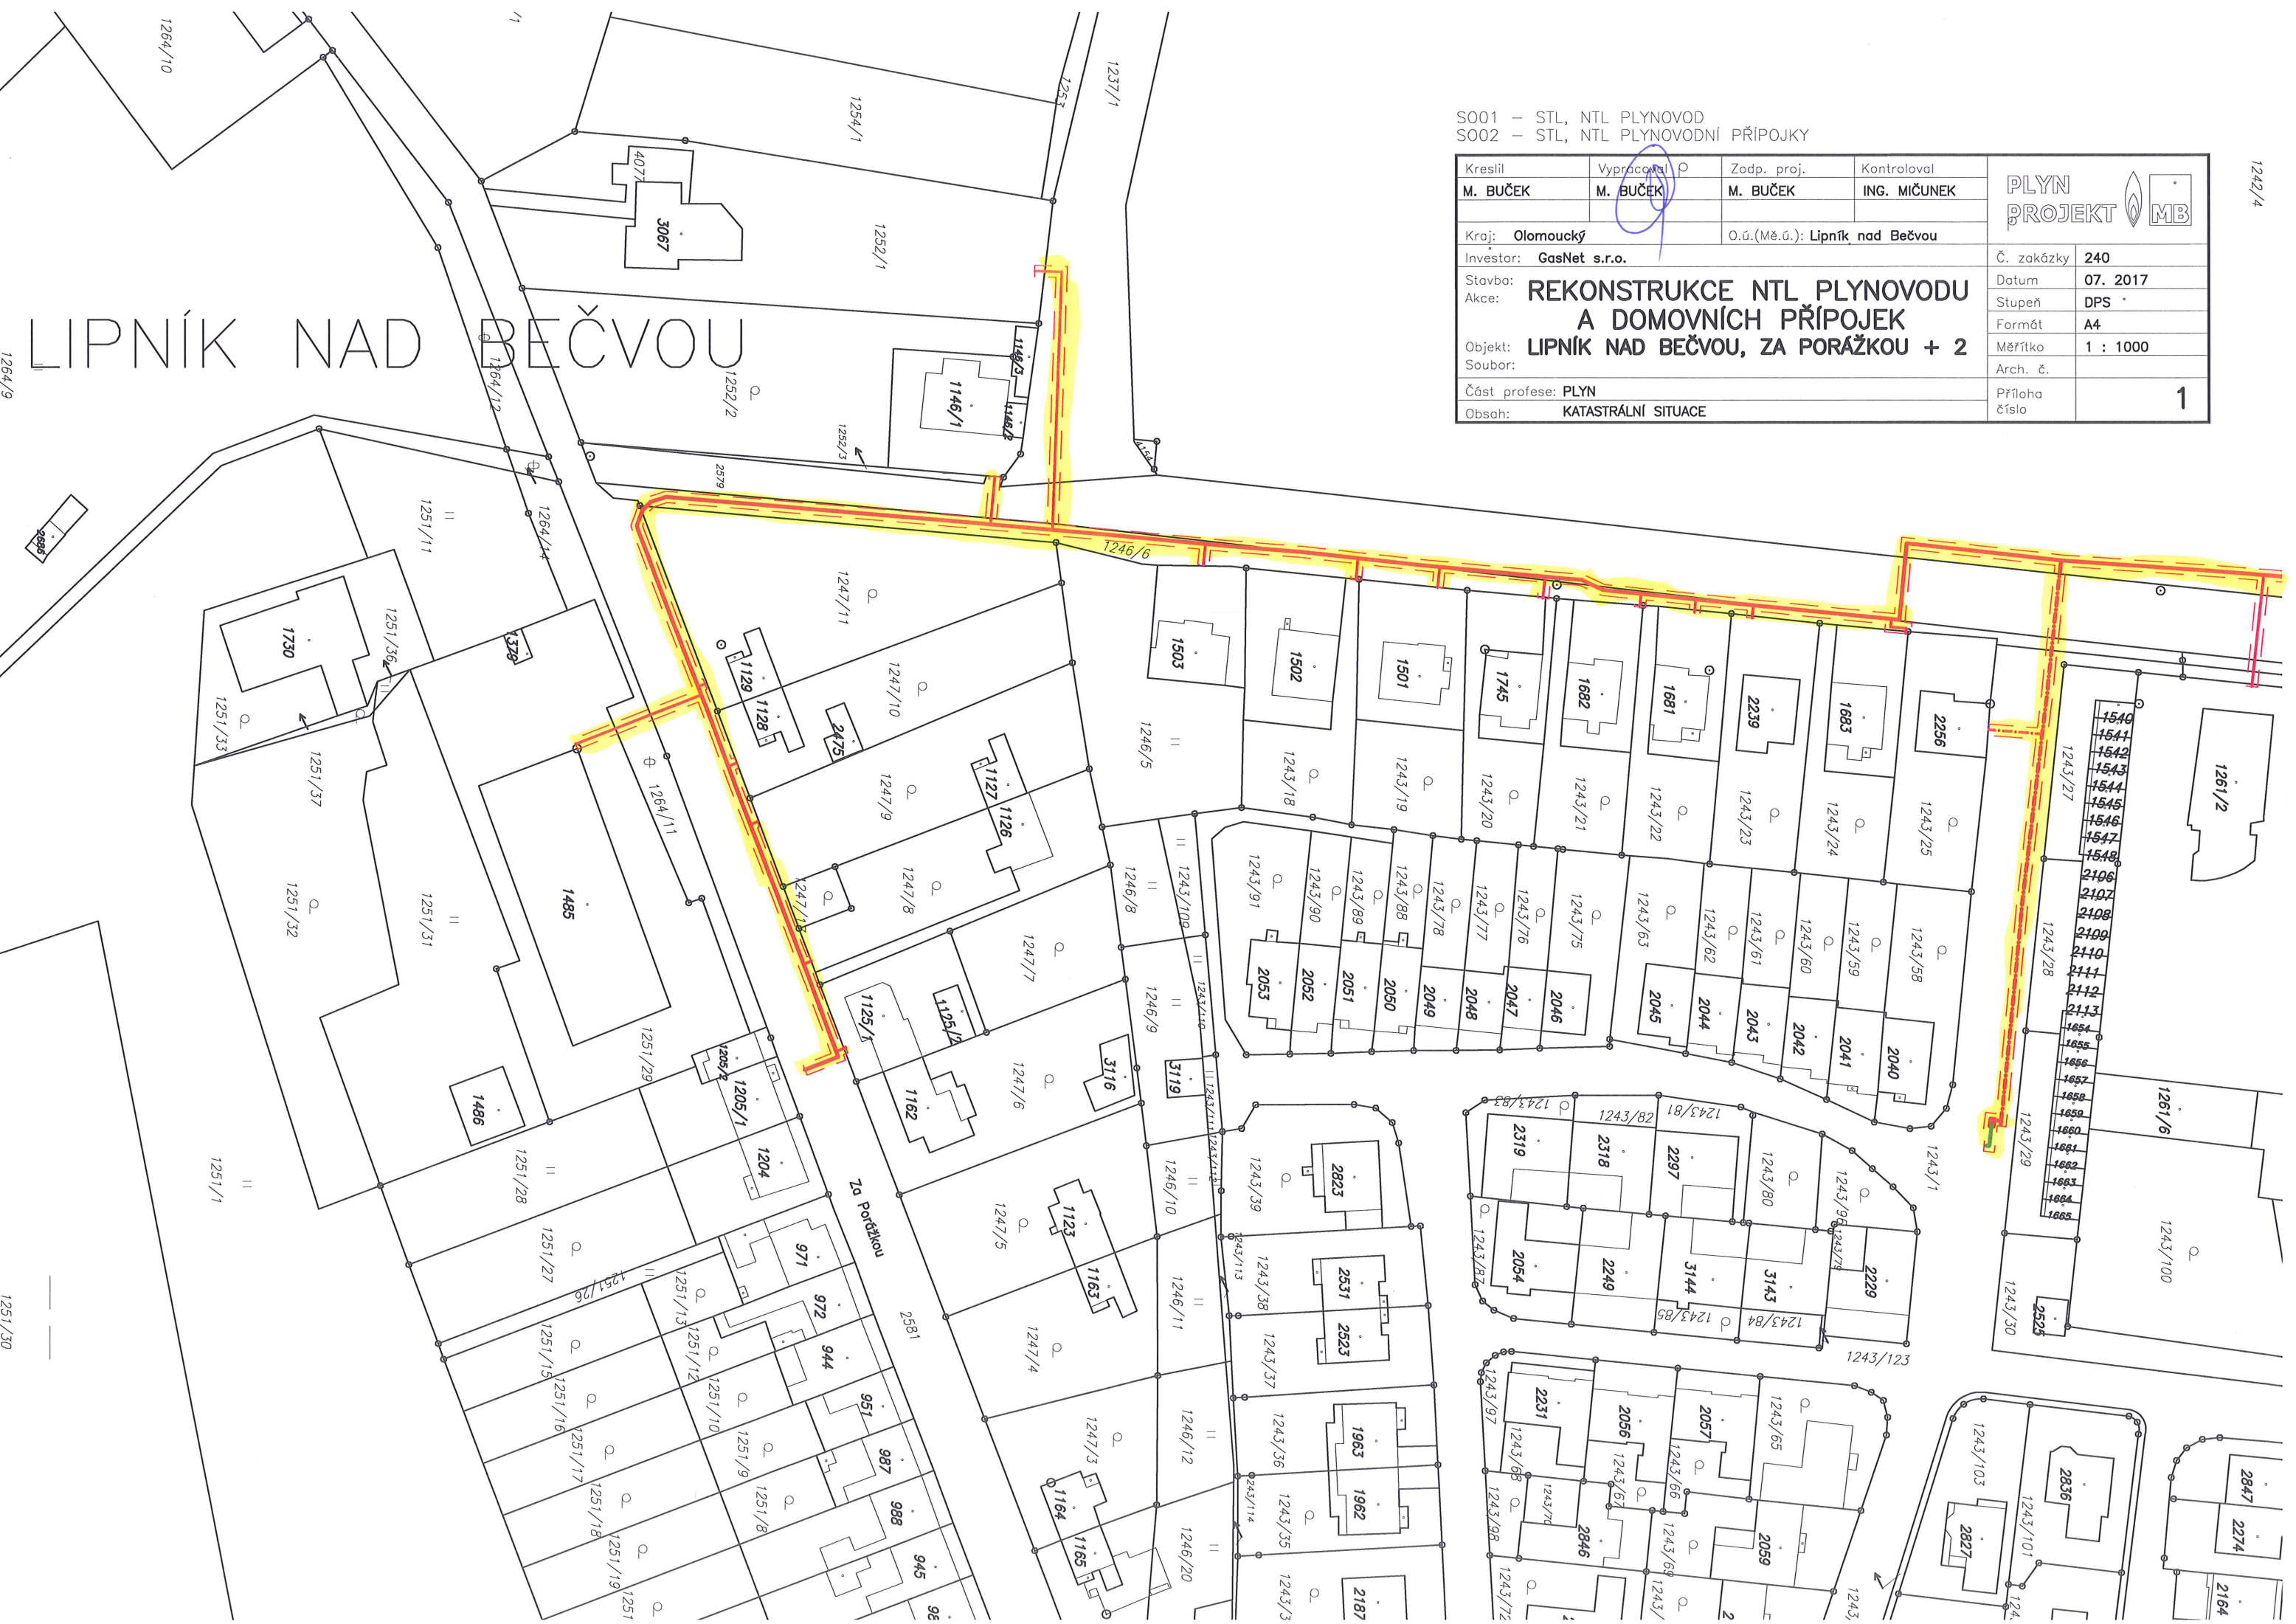

LIPNÍK NAD BEČVOU

1264/10

1264/9

1251/30