

0,00004




síťové plochy pod stavbami
 příloha č. 1

LEGENDA

- Plochy zelených ploch
- Plochy veřejného prostranství
- Přehledná hranice P1
- Přehledná hranice P2
situace inženýrských sítí
příloha č.2

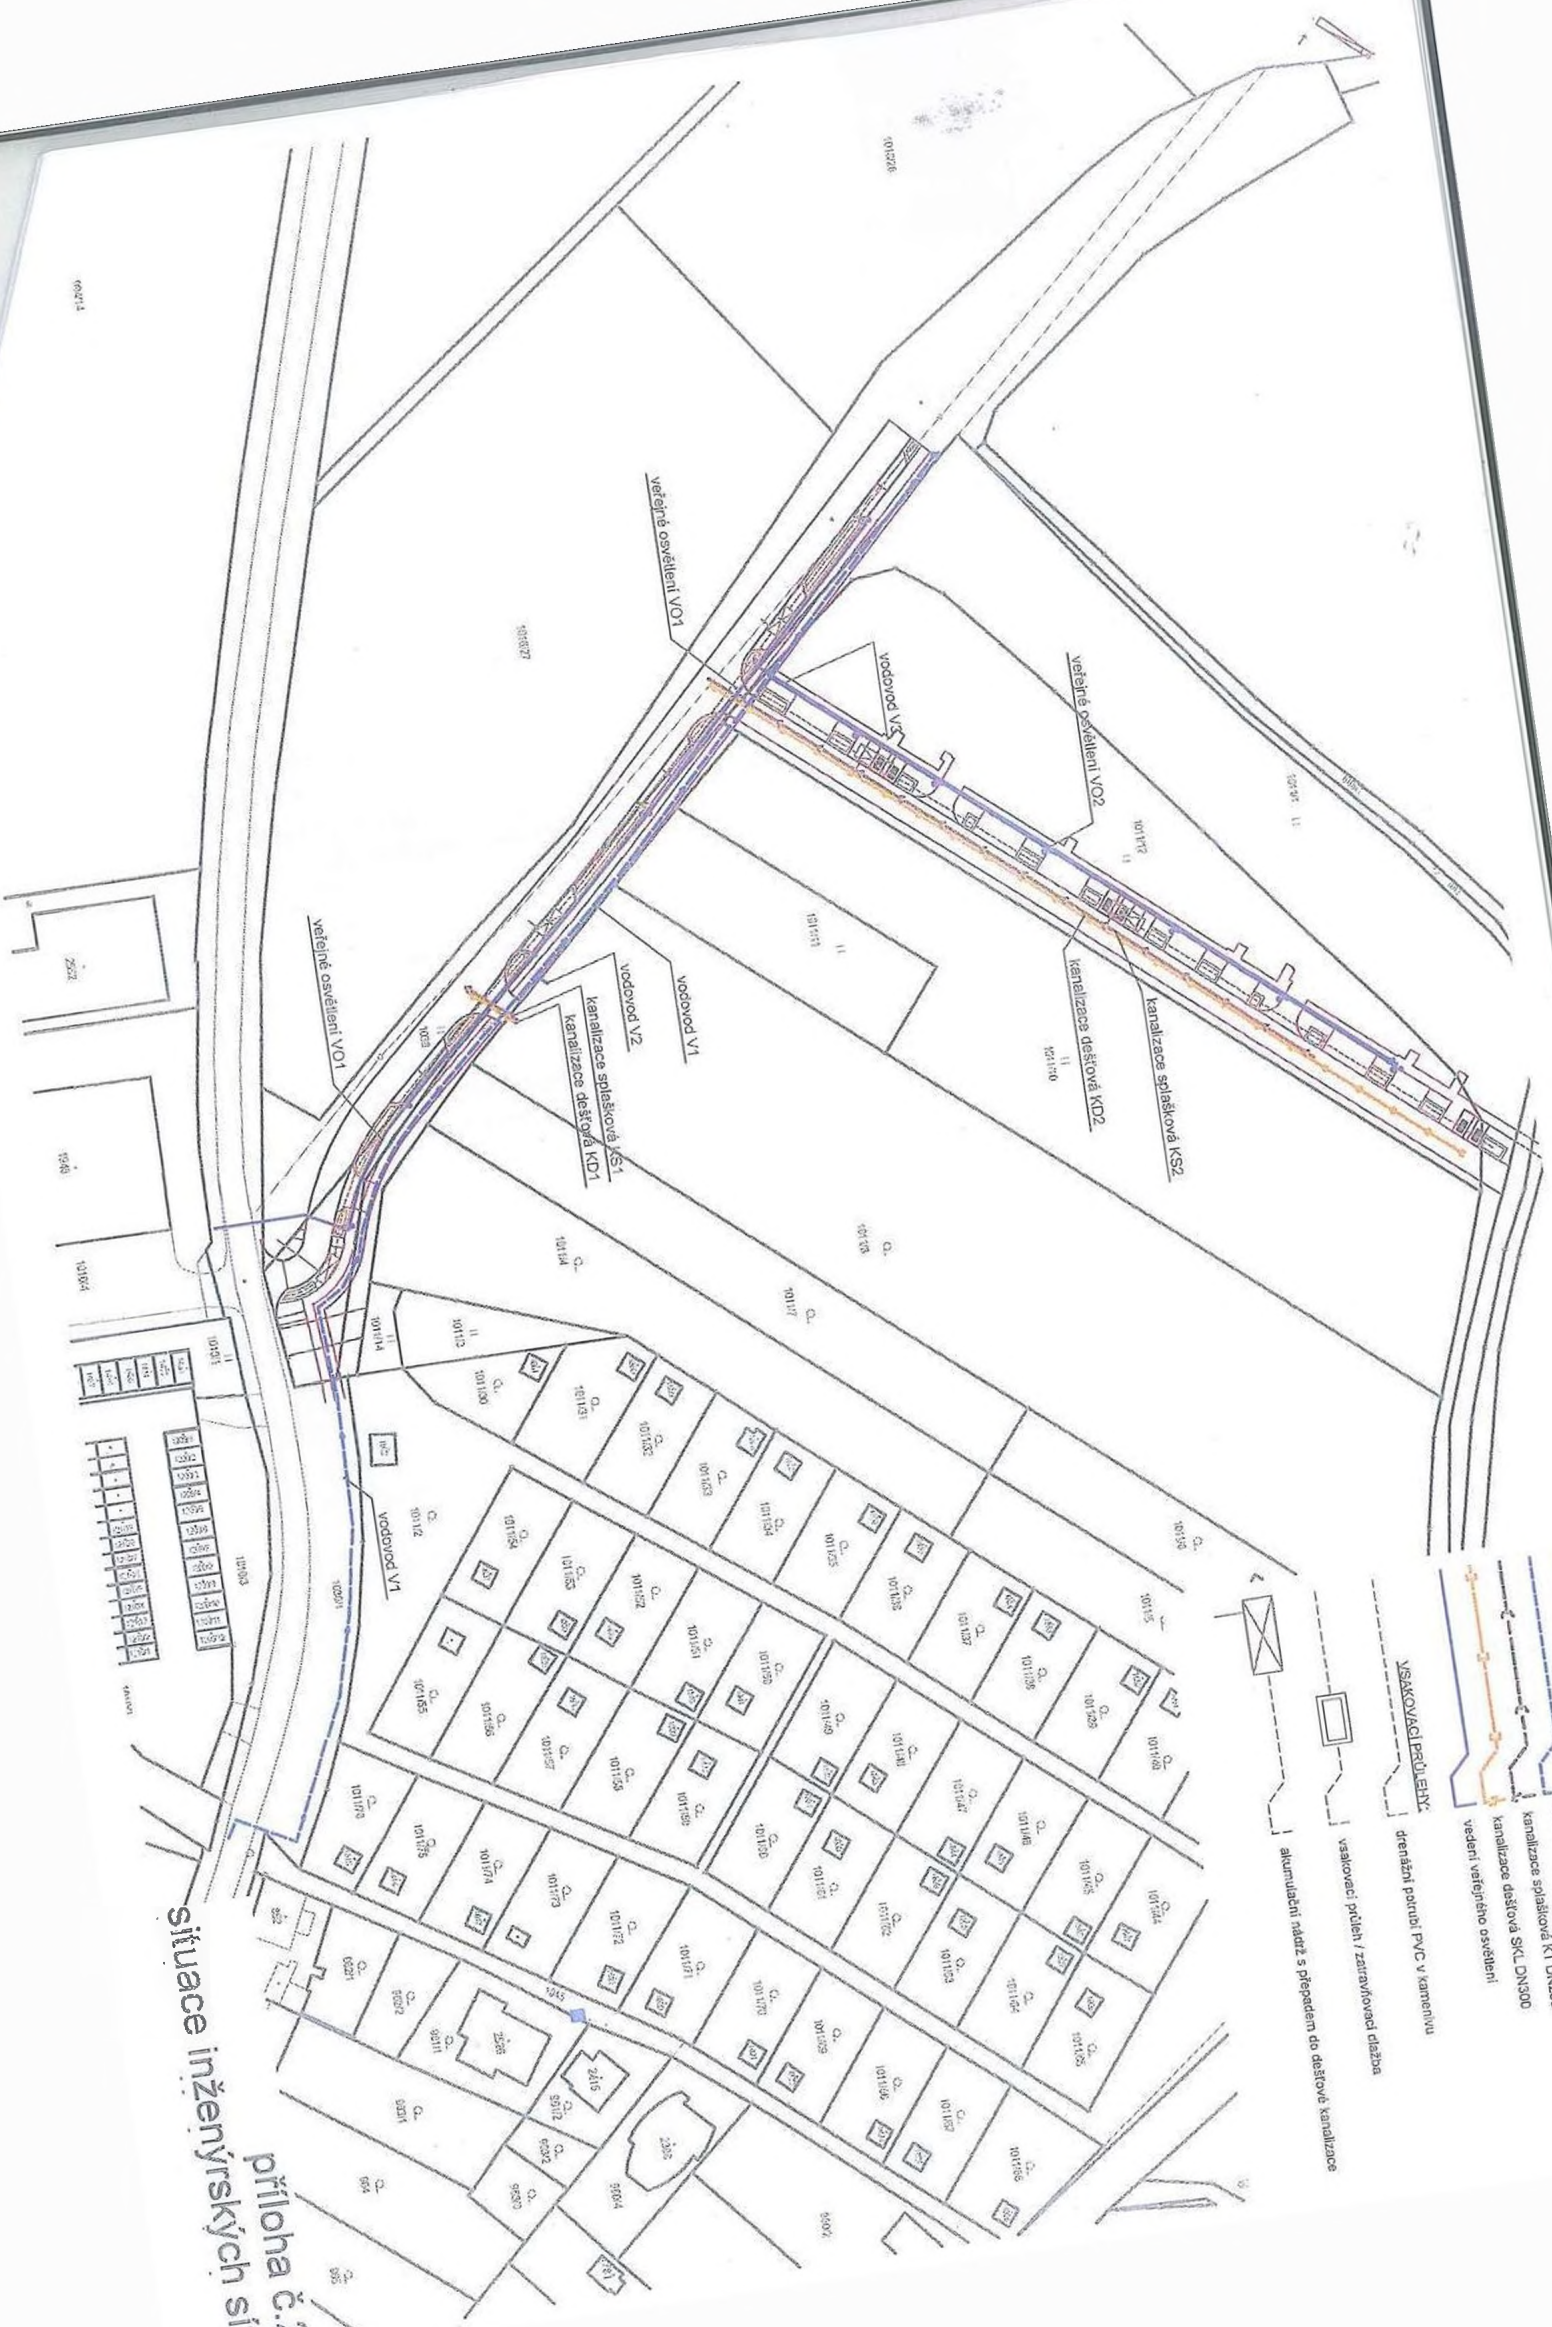

- LEGENDA**
- vodovod TLT DN200
 - vodovod TLT DN100
 - kanalizace splašková KT DN250
 - kanalizace dešťová SKL DN300
 - vedení veřejného osvětlení

 - akumulující nádrž s přepadem do dešťové kanalizace