

Nový AXEKVCE 3x1x240

S1 - S2 = cca 230m

S4 - S5 = cca 155m


Nový AYKY 4x70

S5 - SR401 = cca 47m

Nový AYKY 3x120+70

SR401 - P207 = cca 99m

P207 - S6 = cca 49m

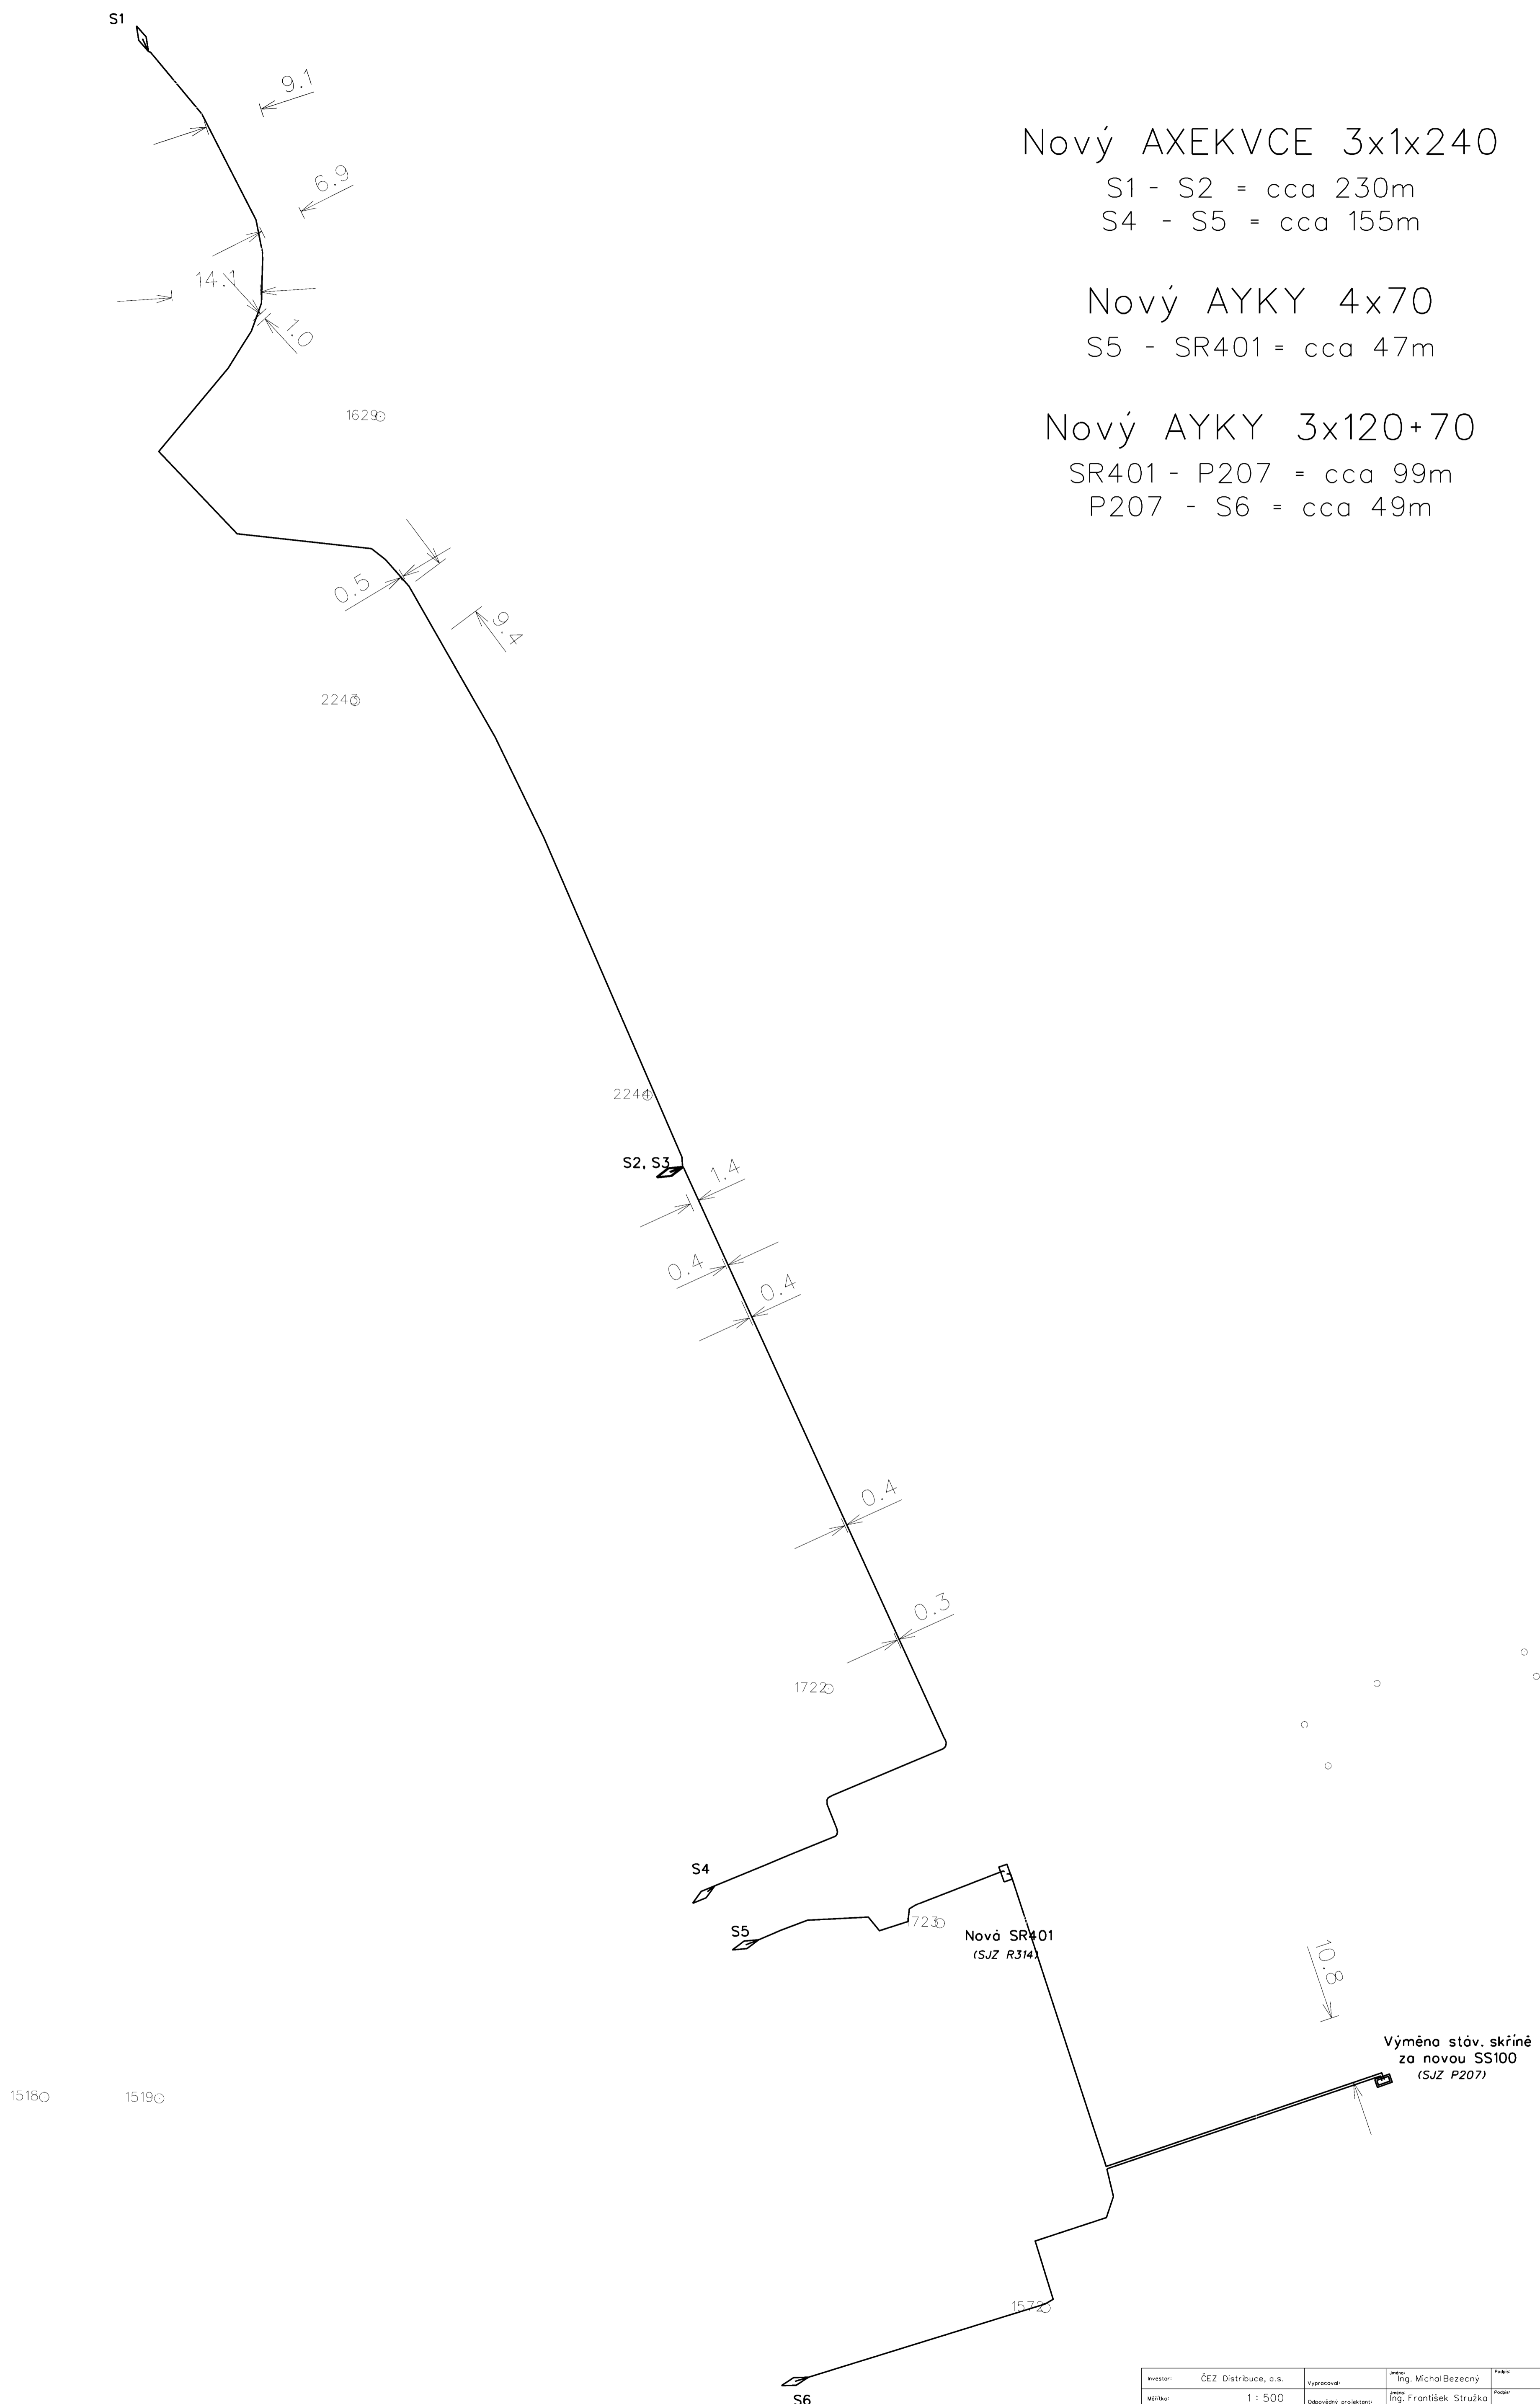

Investor:	ČEZ Distribuce, a.s.	Vypracoval:	Ing. Michal Bezcený	Práce:	NOVPRO FM, s.r.o.	
Měřítko:	1 : 500	Objedvák/projektant:	Ing. František Stružka	Práce:	Sadová 609, Frýdek-Místek	
Formát:	A1	Právník:		Stupeň:	DŮR	
Název díla:	Ostrava, přel.VN+NNk, prod. Místecká III. RSD				Datum:	02/2017
Název výkresu:	SITUACE				Číslo zakázky:	EP-12-8003665
					Číslo výkresu:	1