

ČESKÝ TĚŠÍN

ROZVOJ

BRANDÝS

U CIHELEN

SVIBICE

U CIHELEN


U CIHELEN

U CIHELEN

ZA PLOTY

ZA PLOTY


KAMENEC

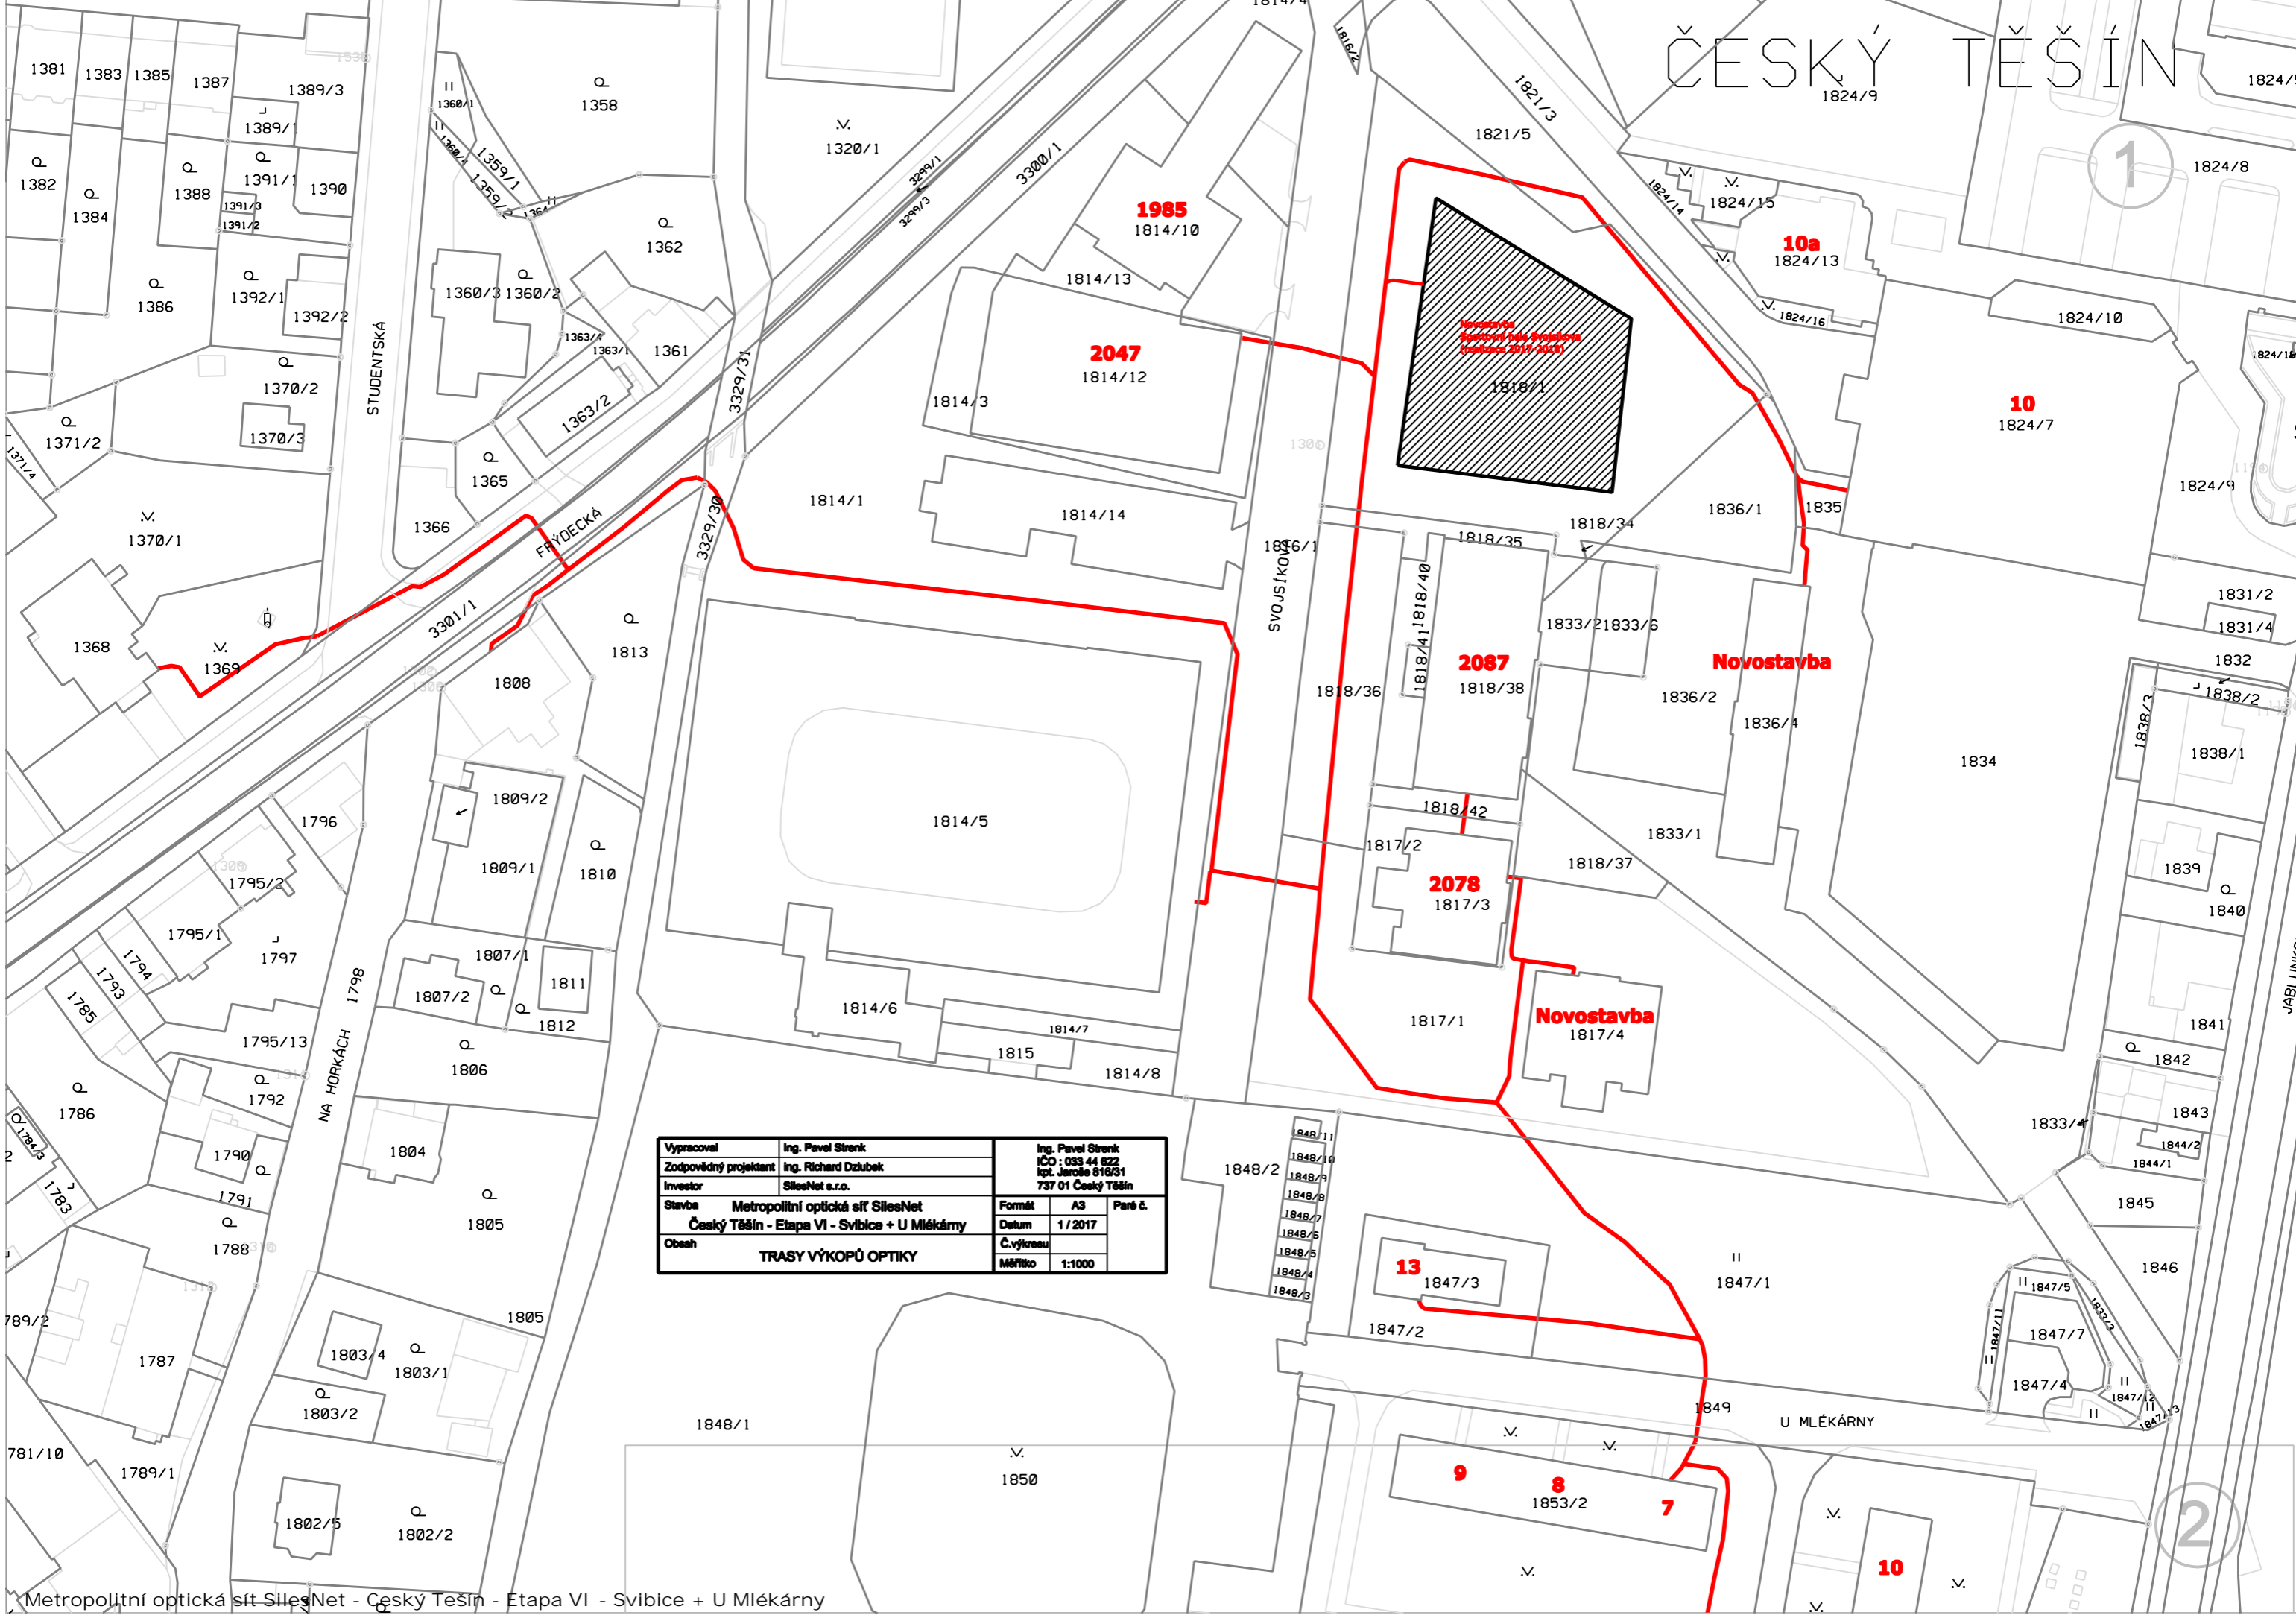


Vypracoval	Ing. Pavel Strnk	Ing. Pavel Strnk	iČO : 033 44 822	
Zodpovědný projektant	Ing. Richard Džubek	Ing. Pavel Strnk	Ipt. Jaroslav 816/31	
Investor	SilesNet s.r.o.	737 01 Český Těšín		
Stavba	Metropolitní optická síť SilesNet	Formát	A3	Paré č.
	Český Těšín - Etapa VI - Svibice + U Mlékárny	Datum	1/2017	
Obsah	TRASY VÝKOPŮ OPTIKY	Č.výkresu		
		Měřítko	1:1000	

1

2

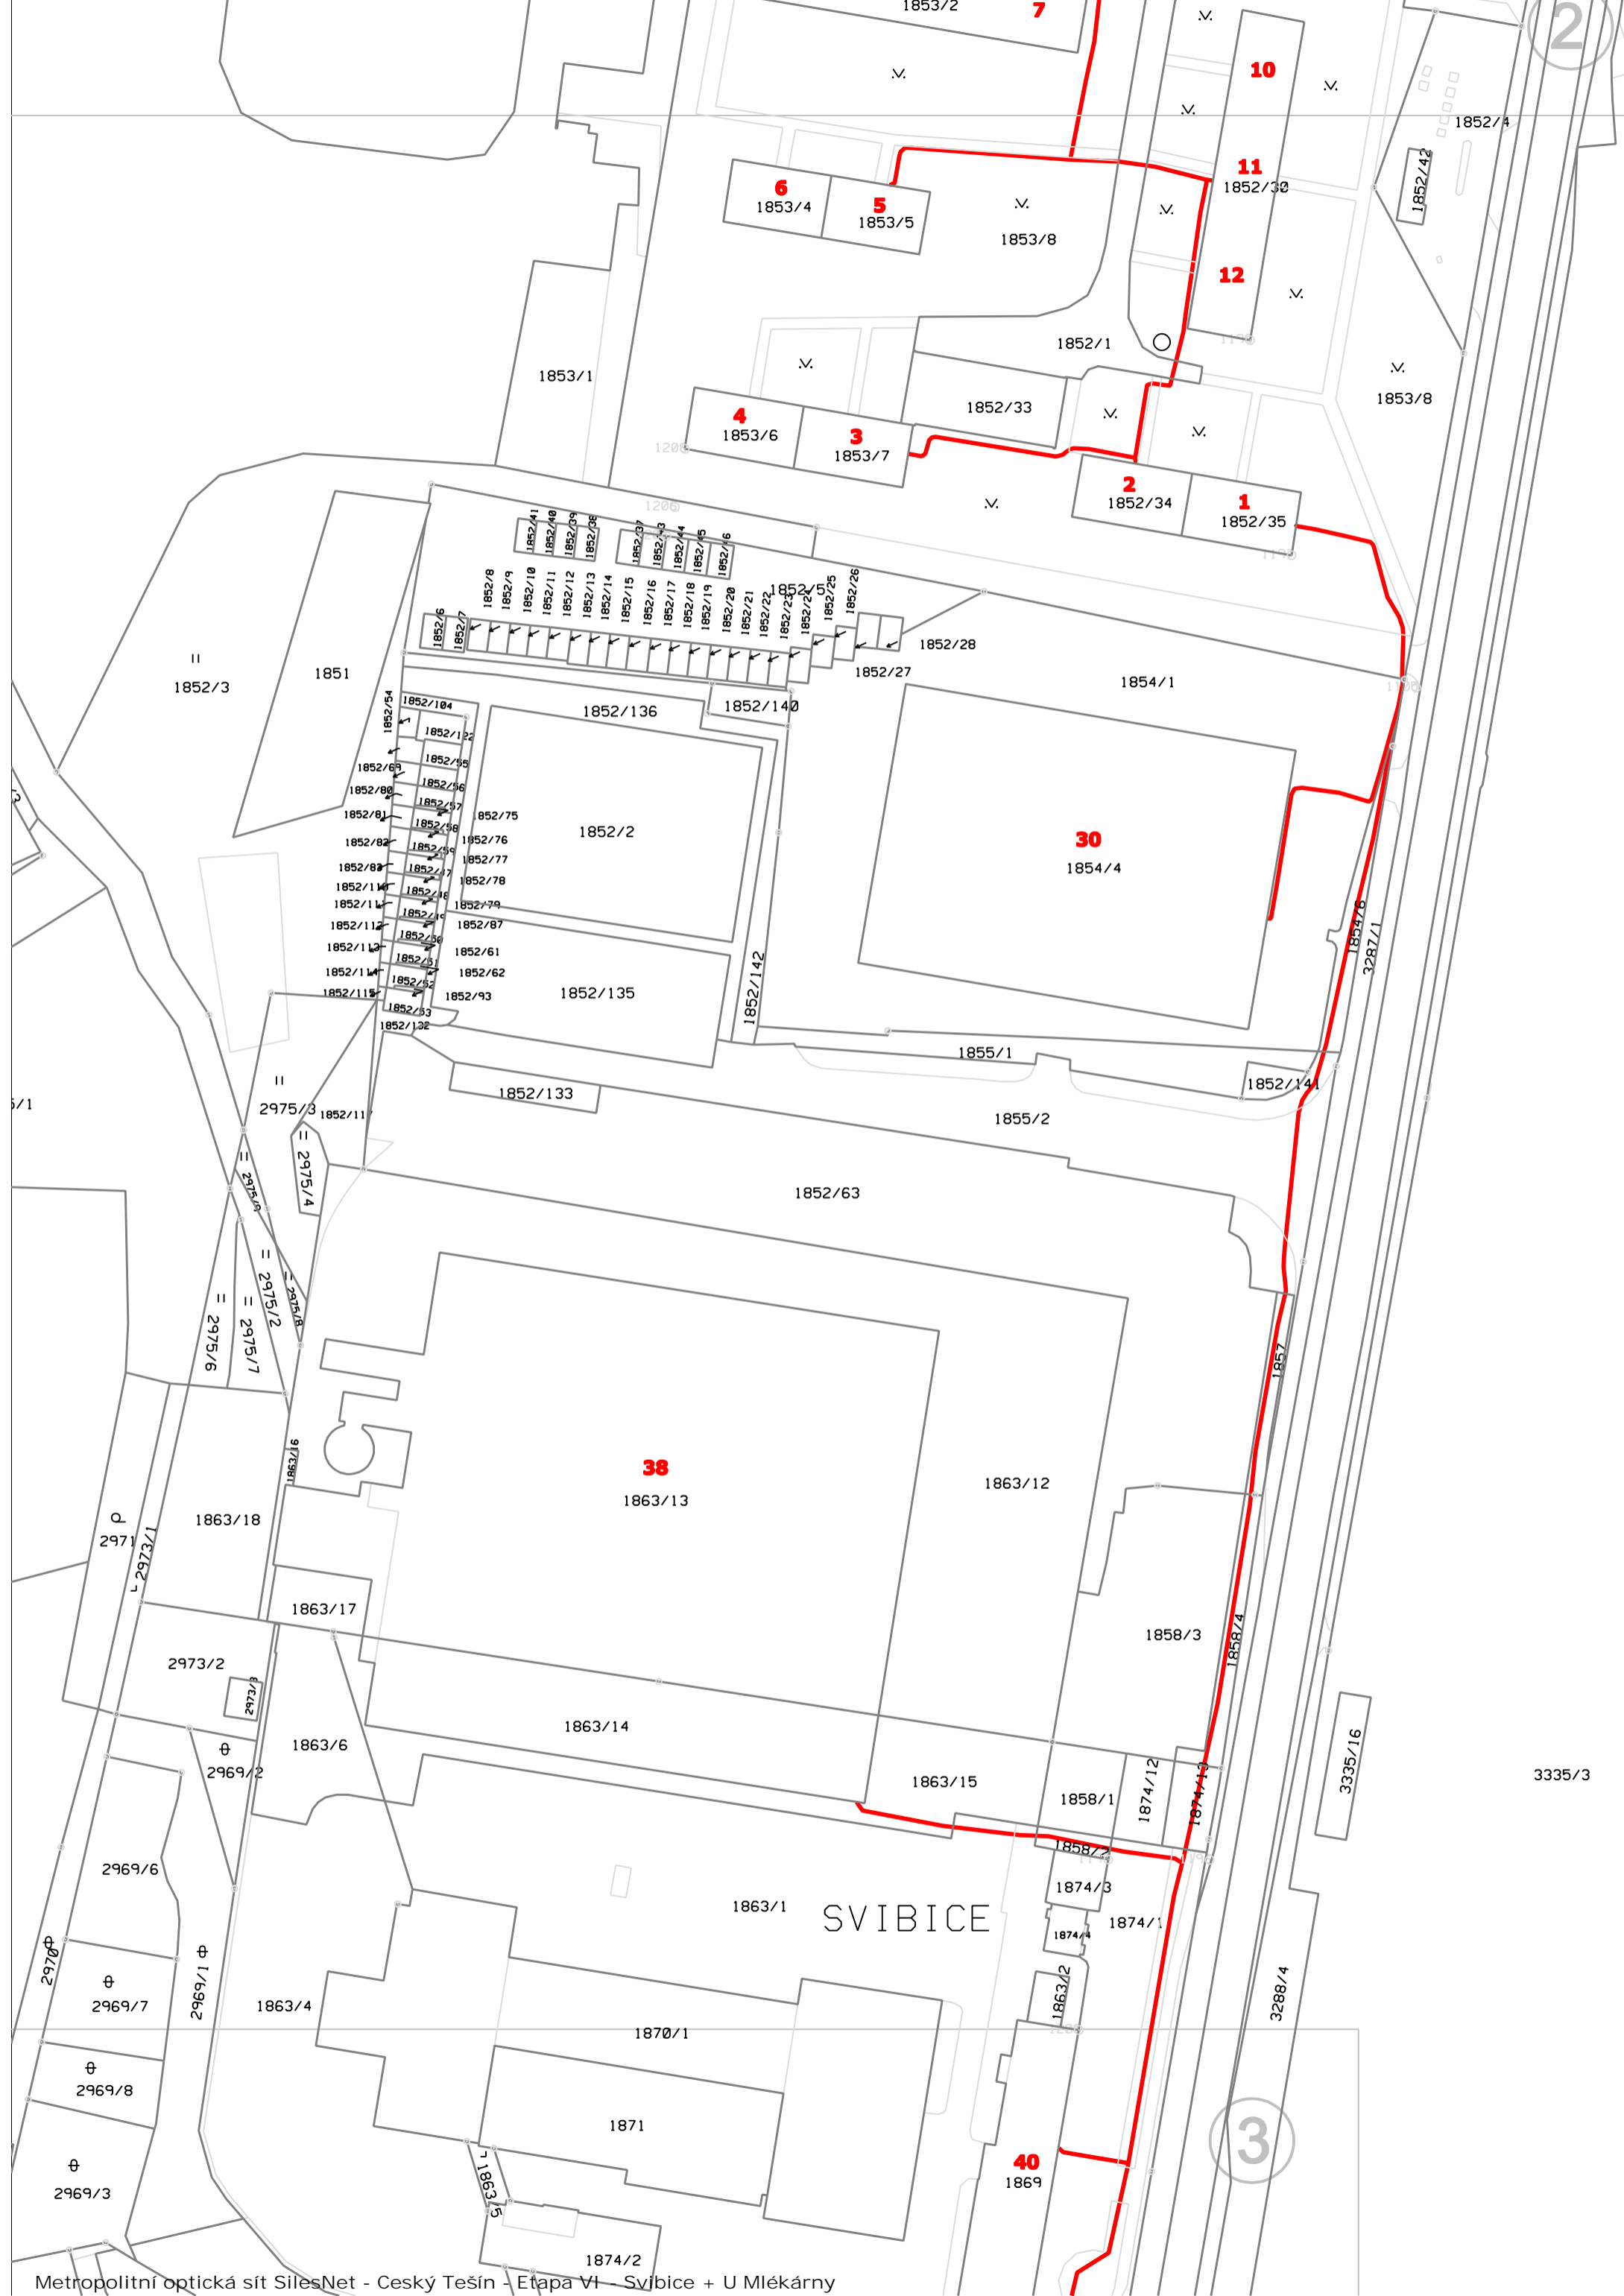

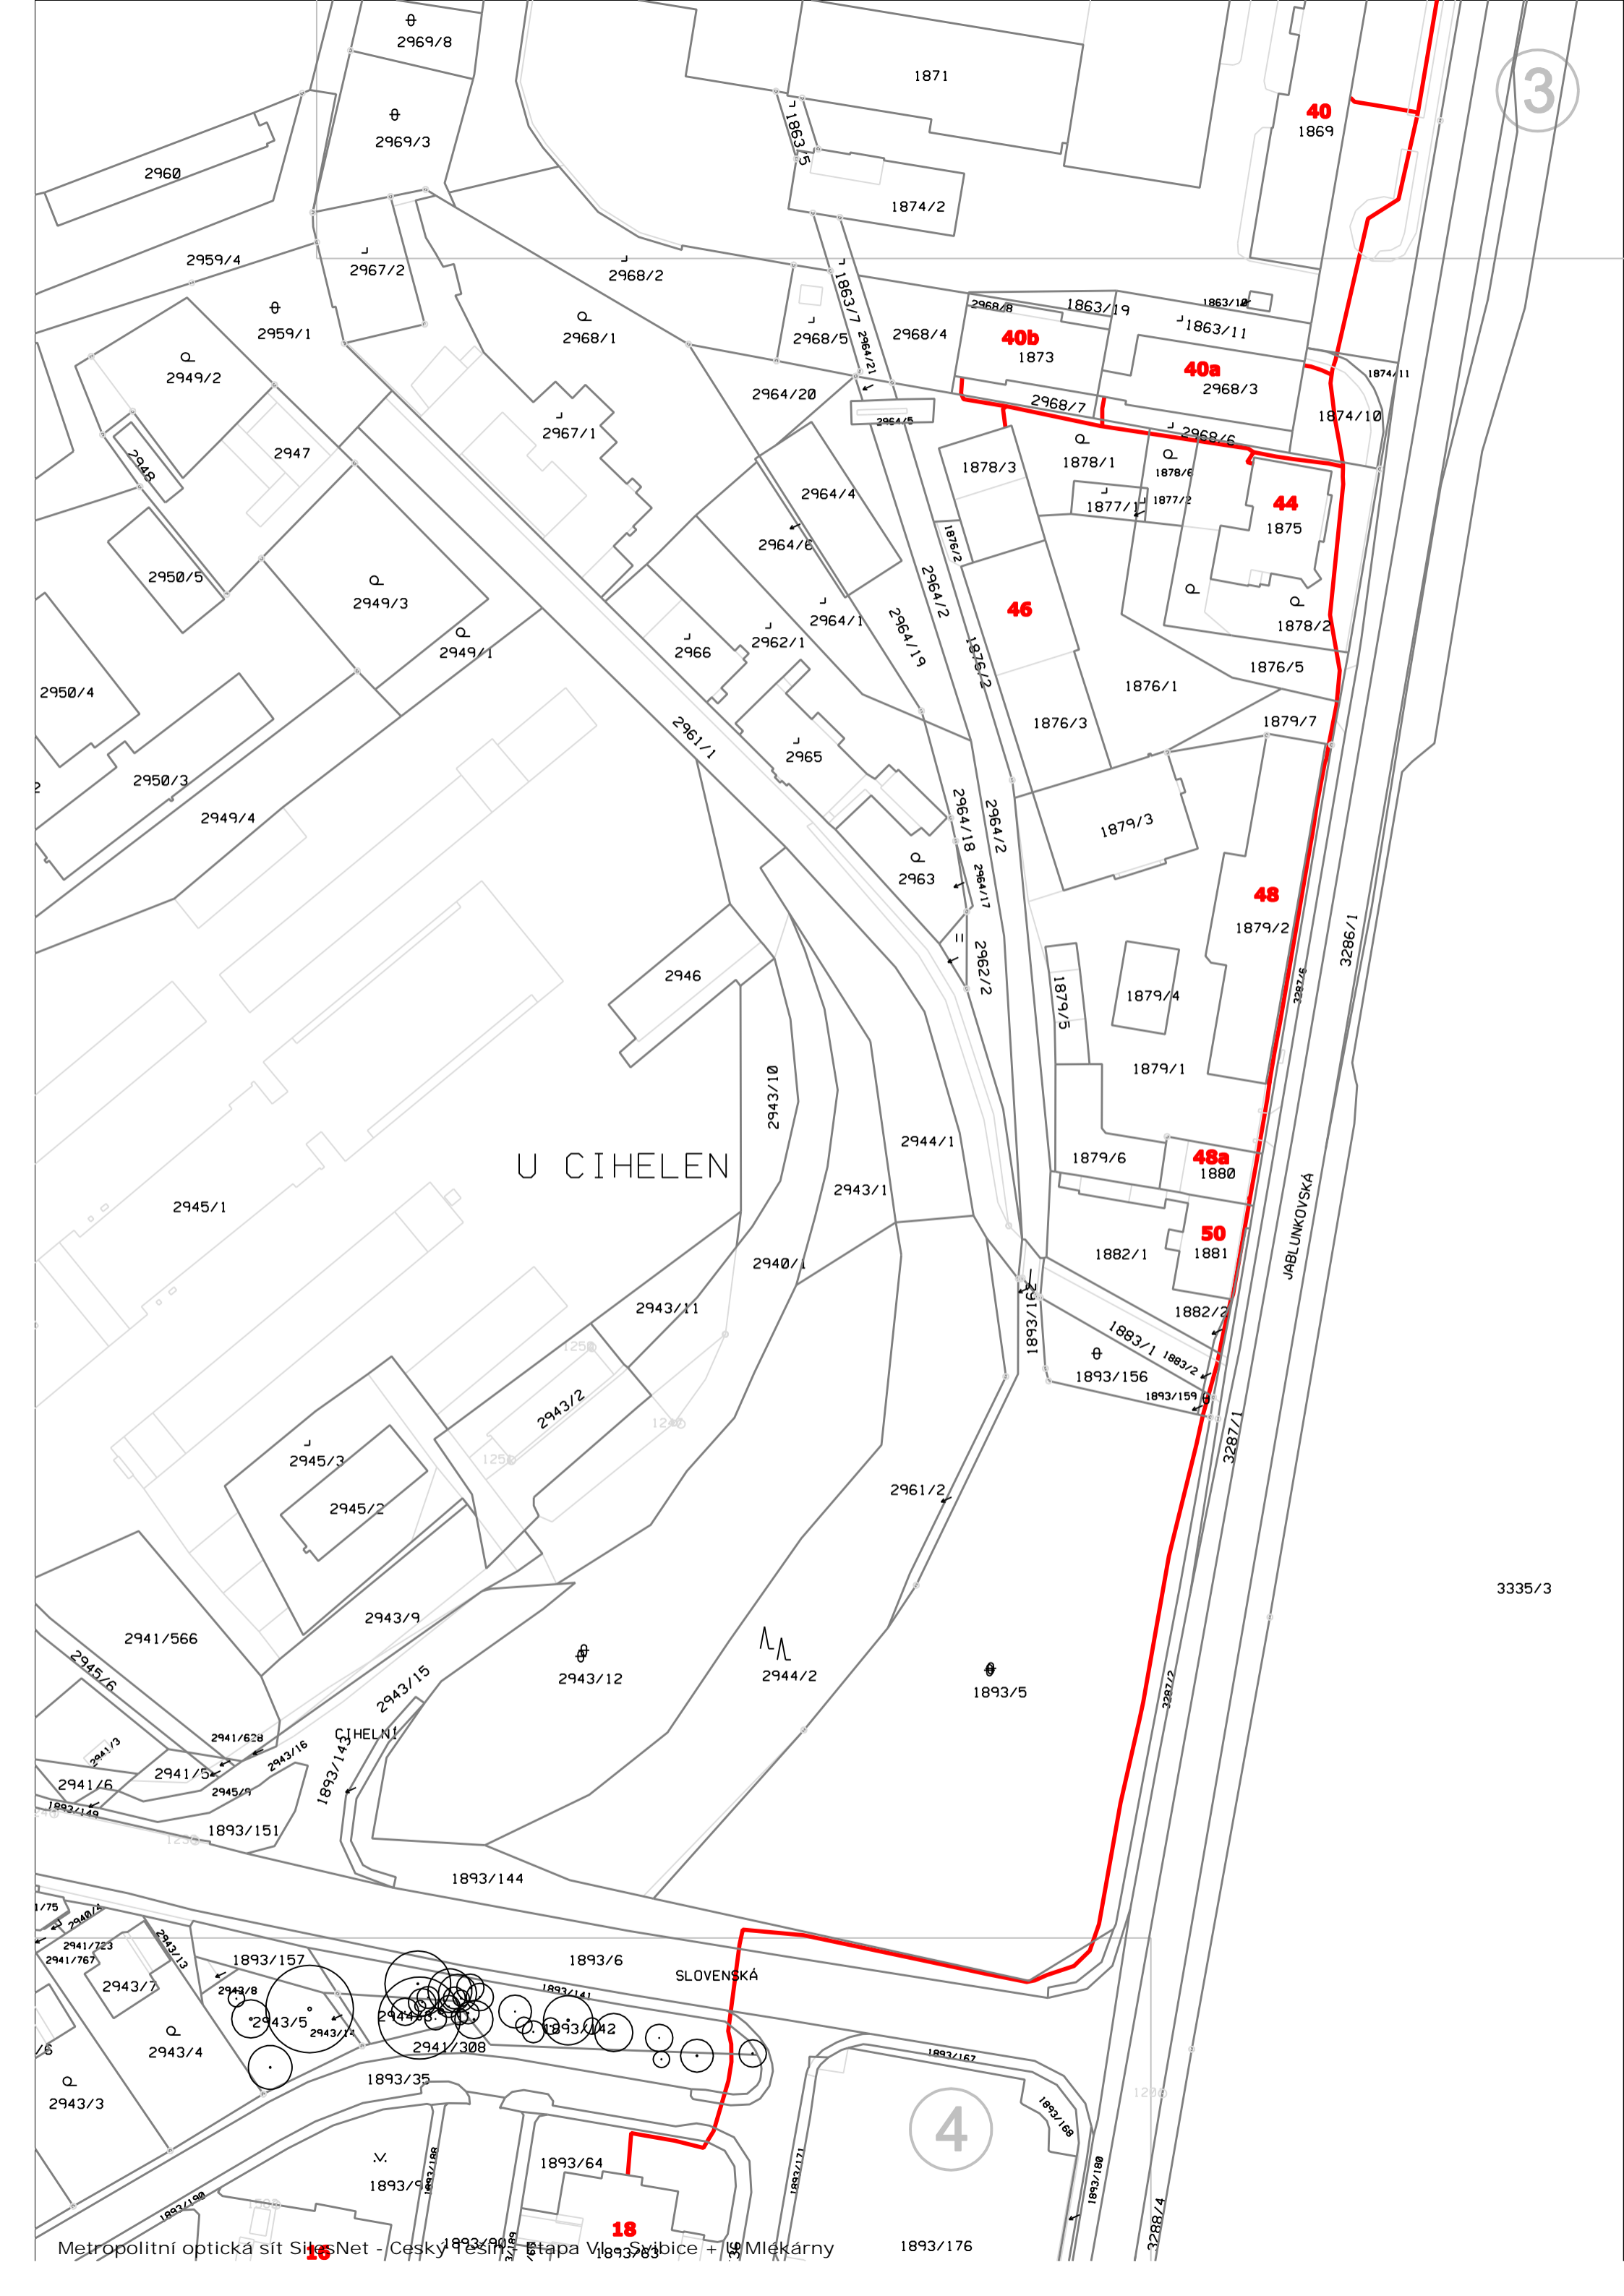


3

U CIHELEN

SLOVENSKÁ

JABLUNKOVSÁ

4

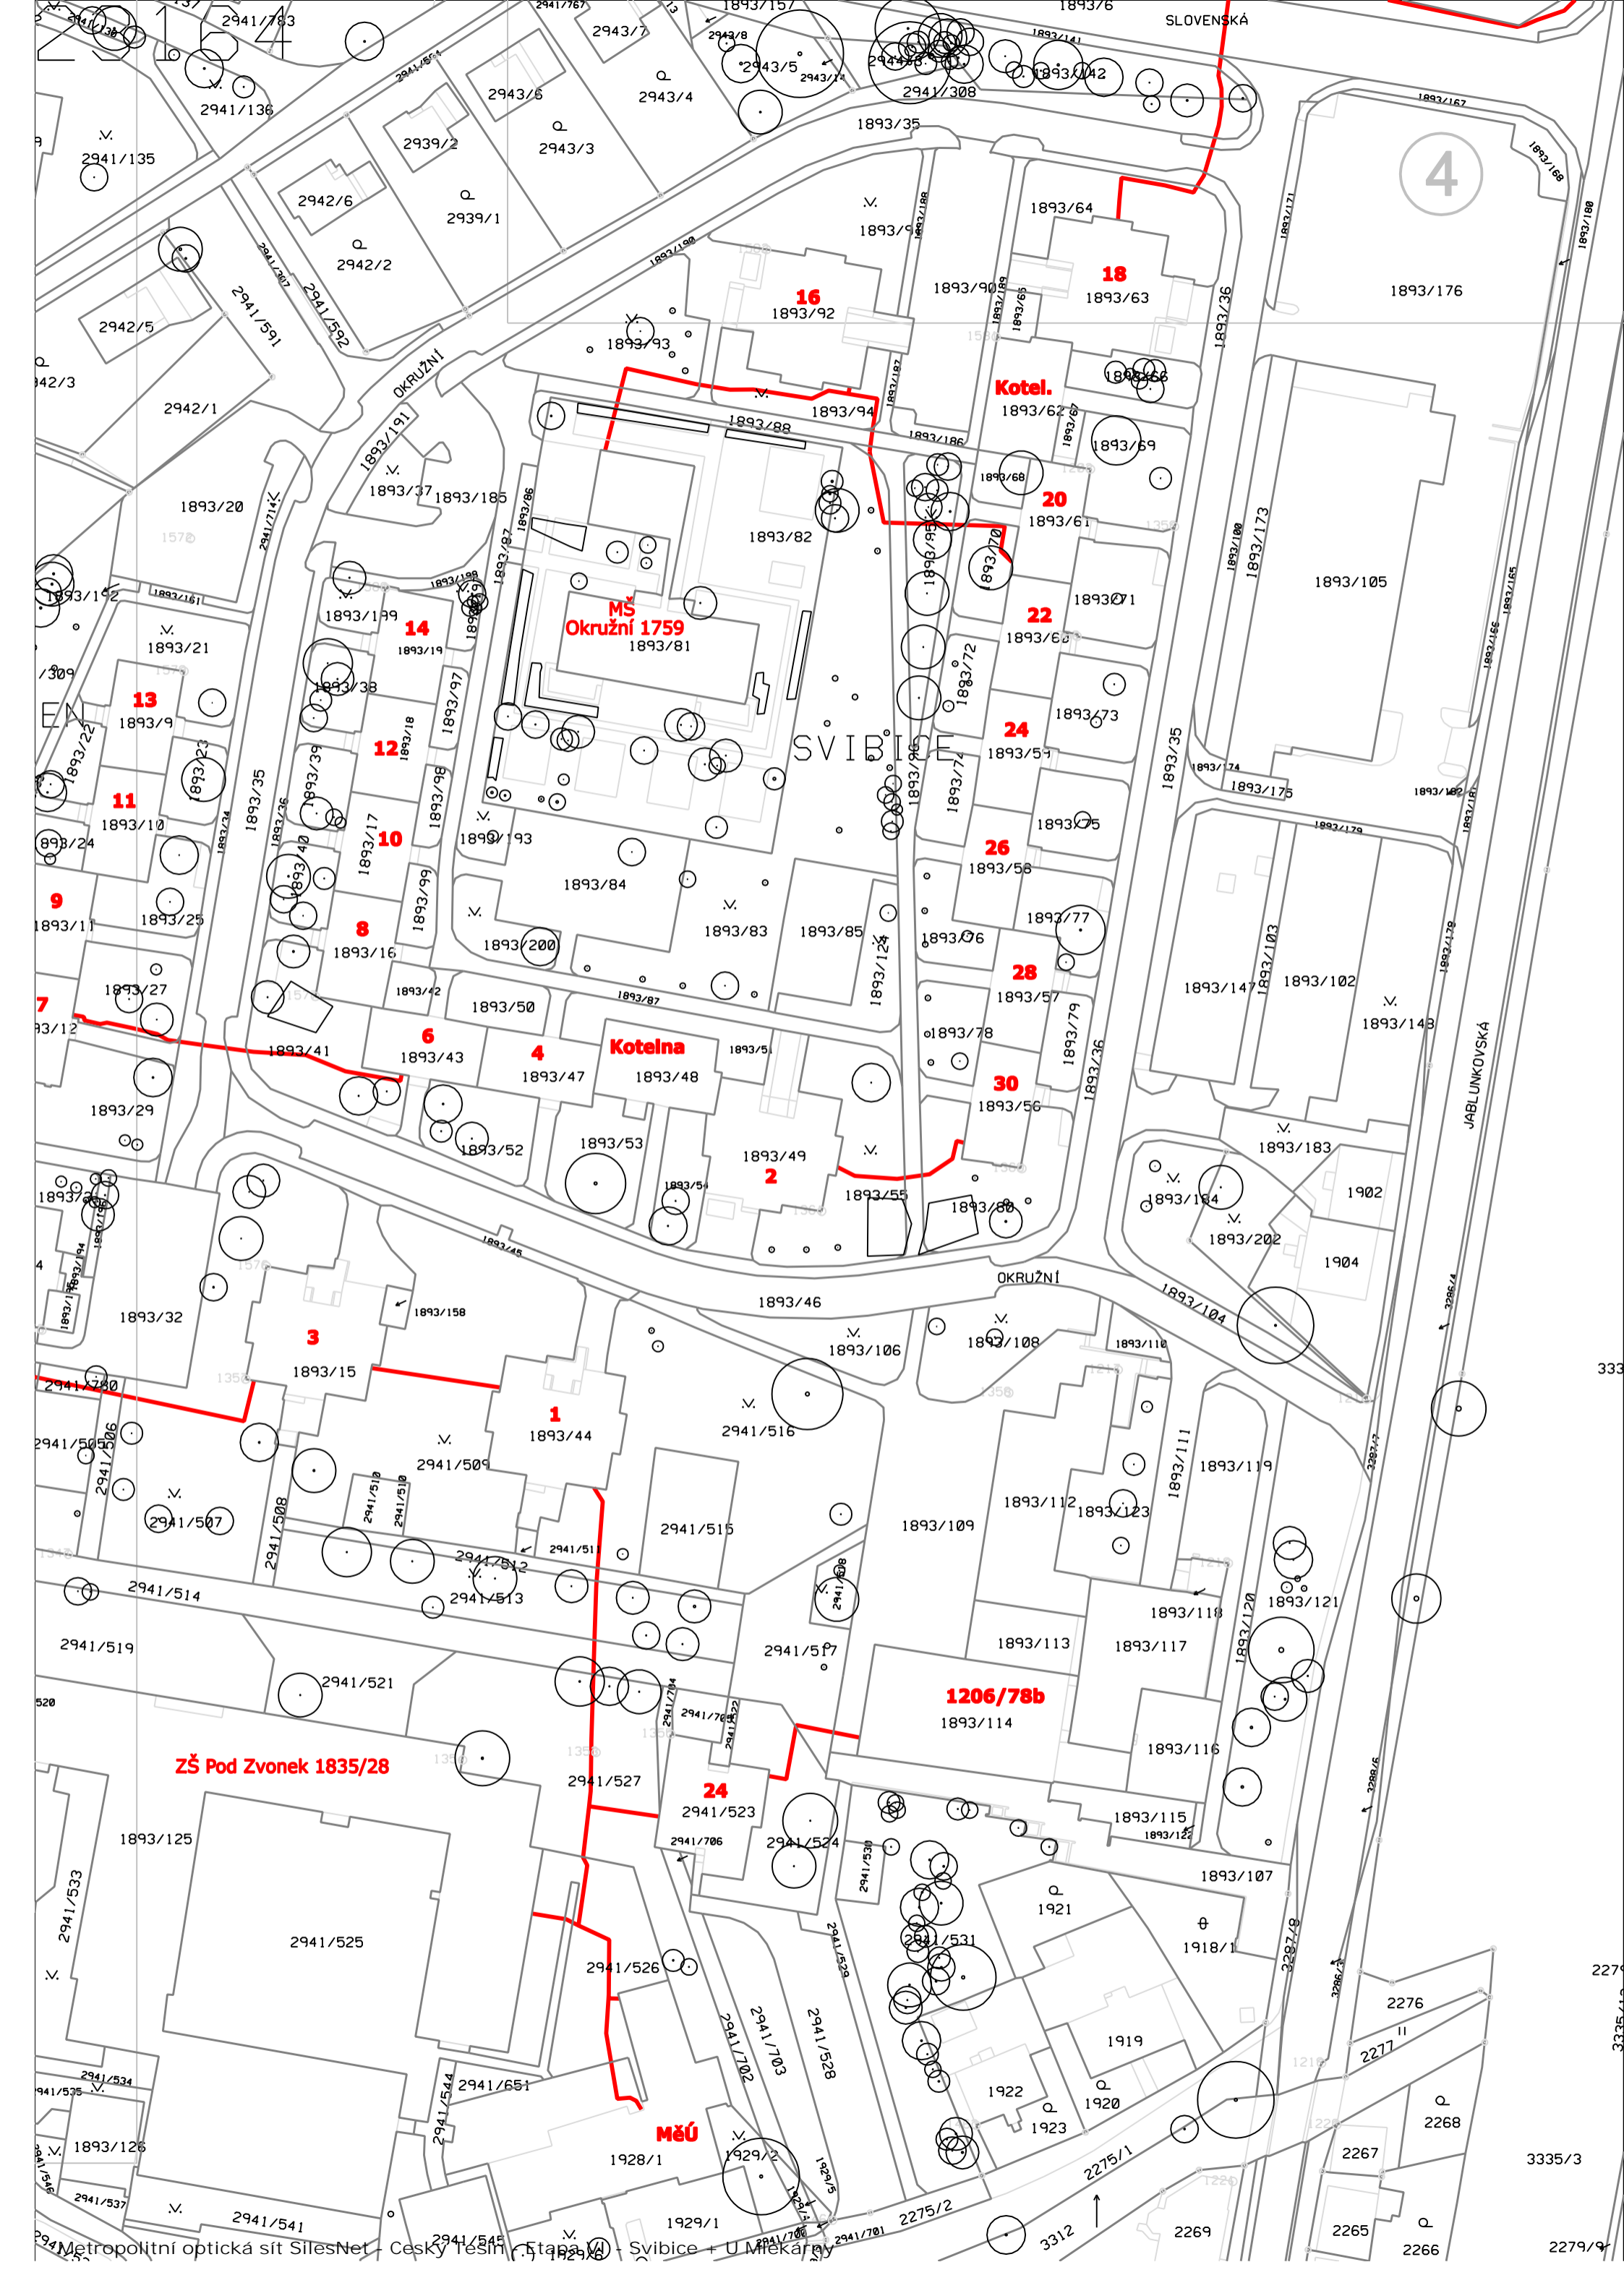

SLOVENSKÁ

4

Kotel.

MŠ
Okružní 1759


SVIBICE

Kotelna

ZŠ Pod Zvonek 1835/28

MěÚ

JABLUNKOVSKÁ

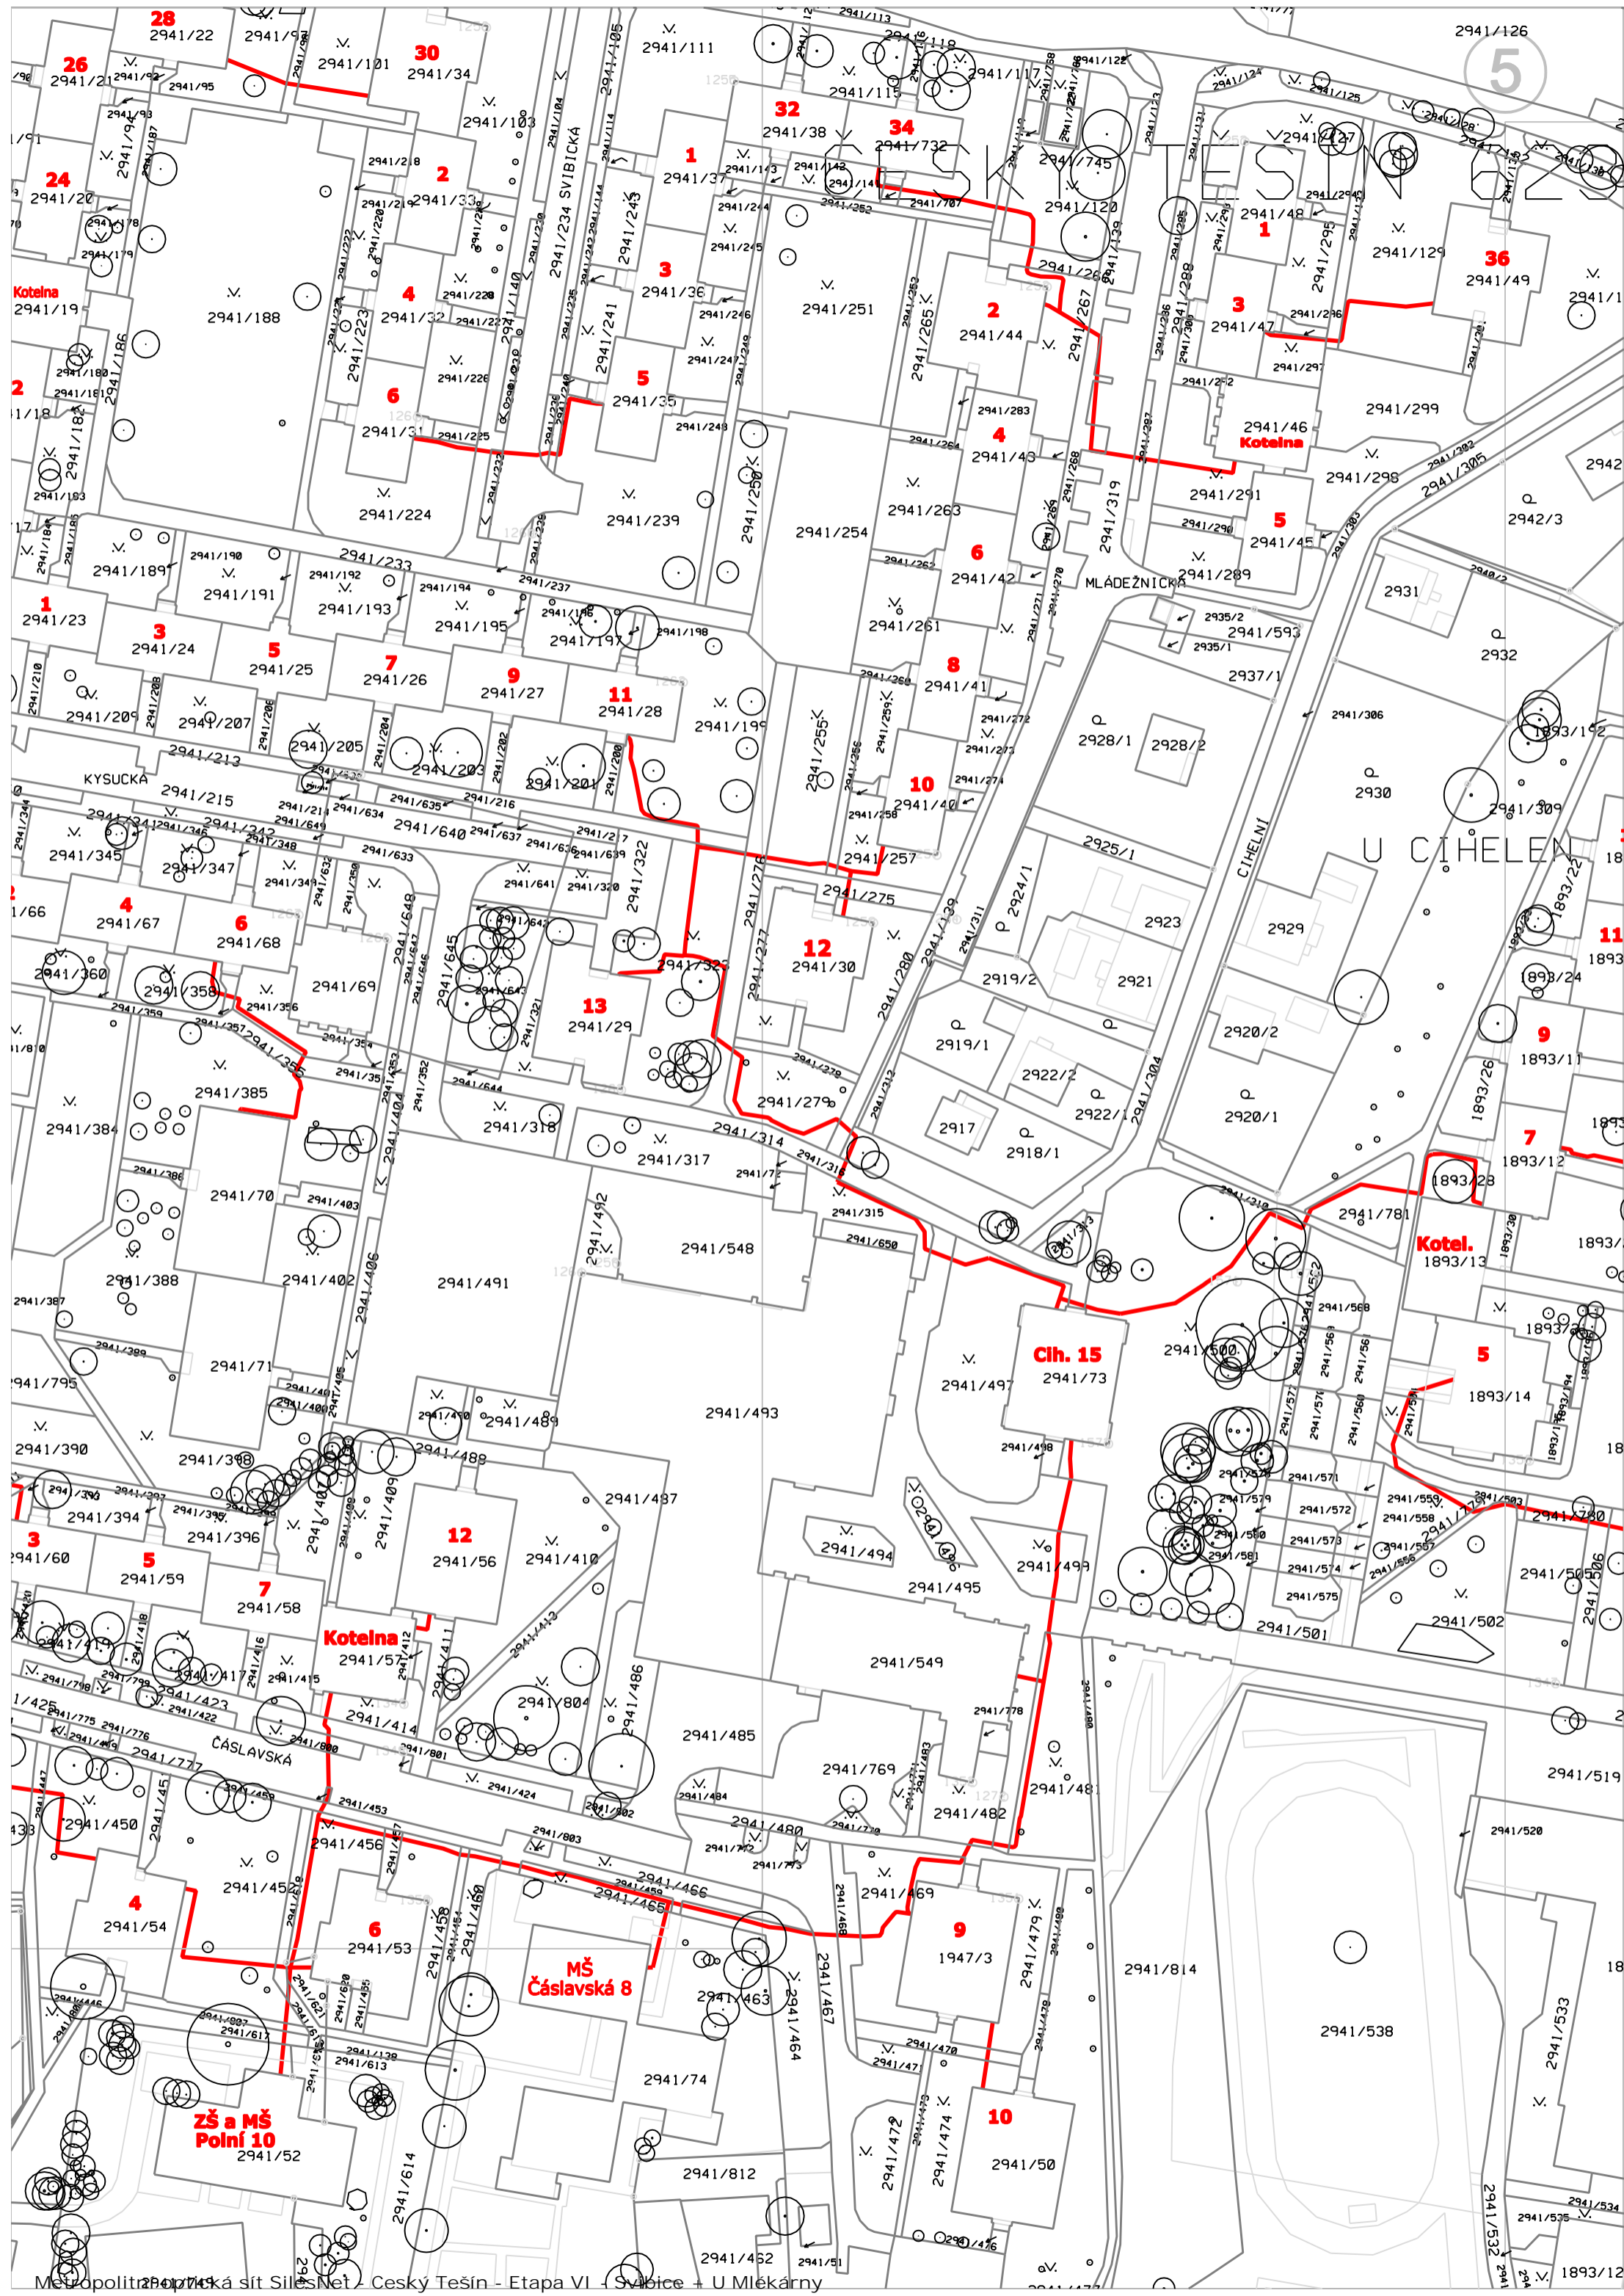



ZA PLOTY

ZA PLOTY

