


| VÝKAZ DOSAVADNÍHO A NOVÉHO STAVU ÚDAJŮ KATASTRU NEMOVITOSTÍ |                |    |                |                                   |                |    |                |                |                     |                                              |                        |                         |             |    |               |
|-------------------------------------------------------------|----------------|----|----------------|-----------------------------------|----------------|----|----------------|----------------|---------------------|----------------------------------------------|------------------------|-------------------------|-------------|----|---------------|
| Dosavadní stav                                              |                |    |                | Nový stav                         |                |    |                |                |                     |                                              |                        |                         |             |    |               |
| Označení pozemku parcelním číslem                           | Výměra parcely |    | Druh pozemku   | Označení pozemku parcelním číslem | Výměra parcely |    | Druh pozemku   | Typ stavby     | Způsob určení výměr | Porovnání se stavem evidence právních vztahů |                        |                         |             |    |               |
|                                                             | ha             | m² | Způsob využití |                                   | ha             | m² | Způsob využití | Způsob využití |                     | Díl přechází z pozemku označeného v          |                        | Číslo listu vlastnictví | Výměra dílu |    | Označení dílu |
|                                                             |                |    |                |                                   |                |    |                |                |                     | katastru nemovitostí                         | dřívější poz. evidence |                         | ha          | m² |               |
| 2872 / 1                                                    |                |    |                |                                   |                |    |                |                |                     | 2872 / 1                                     |                        | 521                     |             |    |               |
| 2872 / 2                                                    |                |    |                |                                   |                |    |                |                |                     | 2872 / 2                                     |                        | 2930                    |             |    |               |
| 2872 / 3                                                    |                |    |                |                                   |                |    |                |                |                     | 2872 / 3                                     |                        | 2934                    |             |    |               |
| 2872 / 7                                                    |                |    |                |                                   |                |    |                |                |                     | 2872 / 7                                     |                        | 521                     |             |    |               |
| 2872 / 8                                                    |                |    |                |                                   |                |    |                |                |                     | 2872 / 8                                     |                        | 521                     |             |    |               |
| 2873 / 1                                                    |                |    |                |                                   |                |    |                |                |                     | 2873 / 1                                     |                        | 4370                    |             |    |               |
| 2873 / 5                                                    |                |    |                |                                   |                |    |                |                |                     | 2873 / 5                                     |                        | 2930                    |             |    |               |
| 2875 / 13                                                   |                |    |                |                                   |                |    |                |                |                     | 2875 / 13                                    |                        | 5391                    |             |    |               |
| 2875 / 45                                                   |                |    |                |                                   |                |    |                |                |                     | 2875 / 45                                    |                        | 5391                    |             |    |               |
| 2875 / 88                                                   |                |    |                |                                   |                |    |                |                |                     | 2875 / 88                                    |                        | 5391                    |             |    |               |
| 2875 / 91                                                   |                |    |                |                                   |                |    |                |                |                     | 2875 / 91                                    |                        | 14285                   |             |    |               |
|                                                             |                |    |                |                                   |                |    |                |                |                     |                                              |                        |                         |             |    |               |

Oprávněný: dle smlouvy

Druh věcného břemene: dle smlouvy

PRÍLOHA č. 1 (M40PP00EV362)

|   |   |  |   |  |
|---|---|--|---|--|
| <b>GEOMETRICKÝ PLÁN</b><br><b>pro</b><br>vymezení rozsahu věcného břemene k částem pozemků   | Geometrický plán ověřil úředně oprávněný zeměměřický inženýr:   |  | Stejnopis ověřil úředně oprávněný zeměměřický inženýr:                                                                                                 |  |
|   | Jméno, příjmení: <i>Ing. Rudolf Ťaptůch</i>   |  | Jméno, příjmení: <i>Ing. Rudolf Ťaptůch</i>   |  |
|   | Číslo položky seznamu úředně oprávněných zeměměřických inženýrů: 364/95                                                                                               |  | Číslo položky seznamu úředně oprávněných zeměměřických inženýrů: 364/95                                                                                |  |
|   | Dne: 7.3.2016 Číslo: 51/2016   |  | Dne: 10-03-2016 Číslo: 48/2016   |  |
|   | Náležitostmi a přesností odpovídá právním předpisům.   |  | Tento stejnopis odpovídá geometrickému plánu v elektronické podobě uloženému v dokumentaci katastrálního úřadu.                                        |  |
| Vyhotovitel: GEOPA, s. r. o.<br>Horní náměstí 55<br>746 01 Opava<br>Číslo plánu: 5161 - 5015 / 2016<br>Okres: Opava<br>Obec: Opava<br>Kat. území: Opava - Předměstí<br>Mapový list: OP 7-4/14, 7-4/32<br>Dosavadním vlastníkům pozemků byla poskytnuta možnost seznámit se v terénu s průběhem navrhovaných nových hranic, které byly označeny předepsaným způsobem: | Katastrální úřad souhlasí s očíslováním parcel.<br><br>KÚ pro Moravskoslezský kraj<br>KP Opava<br>Ing. Simona Drozdová<br>3GP-367/2016-806<br>2016.03.10 13:51:45 CET |  | Ověření stejnopisu geometrického plánu v listinné podobě.<br><br> |  |

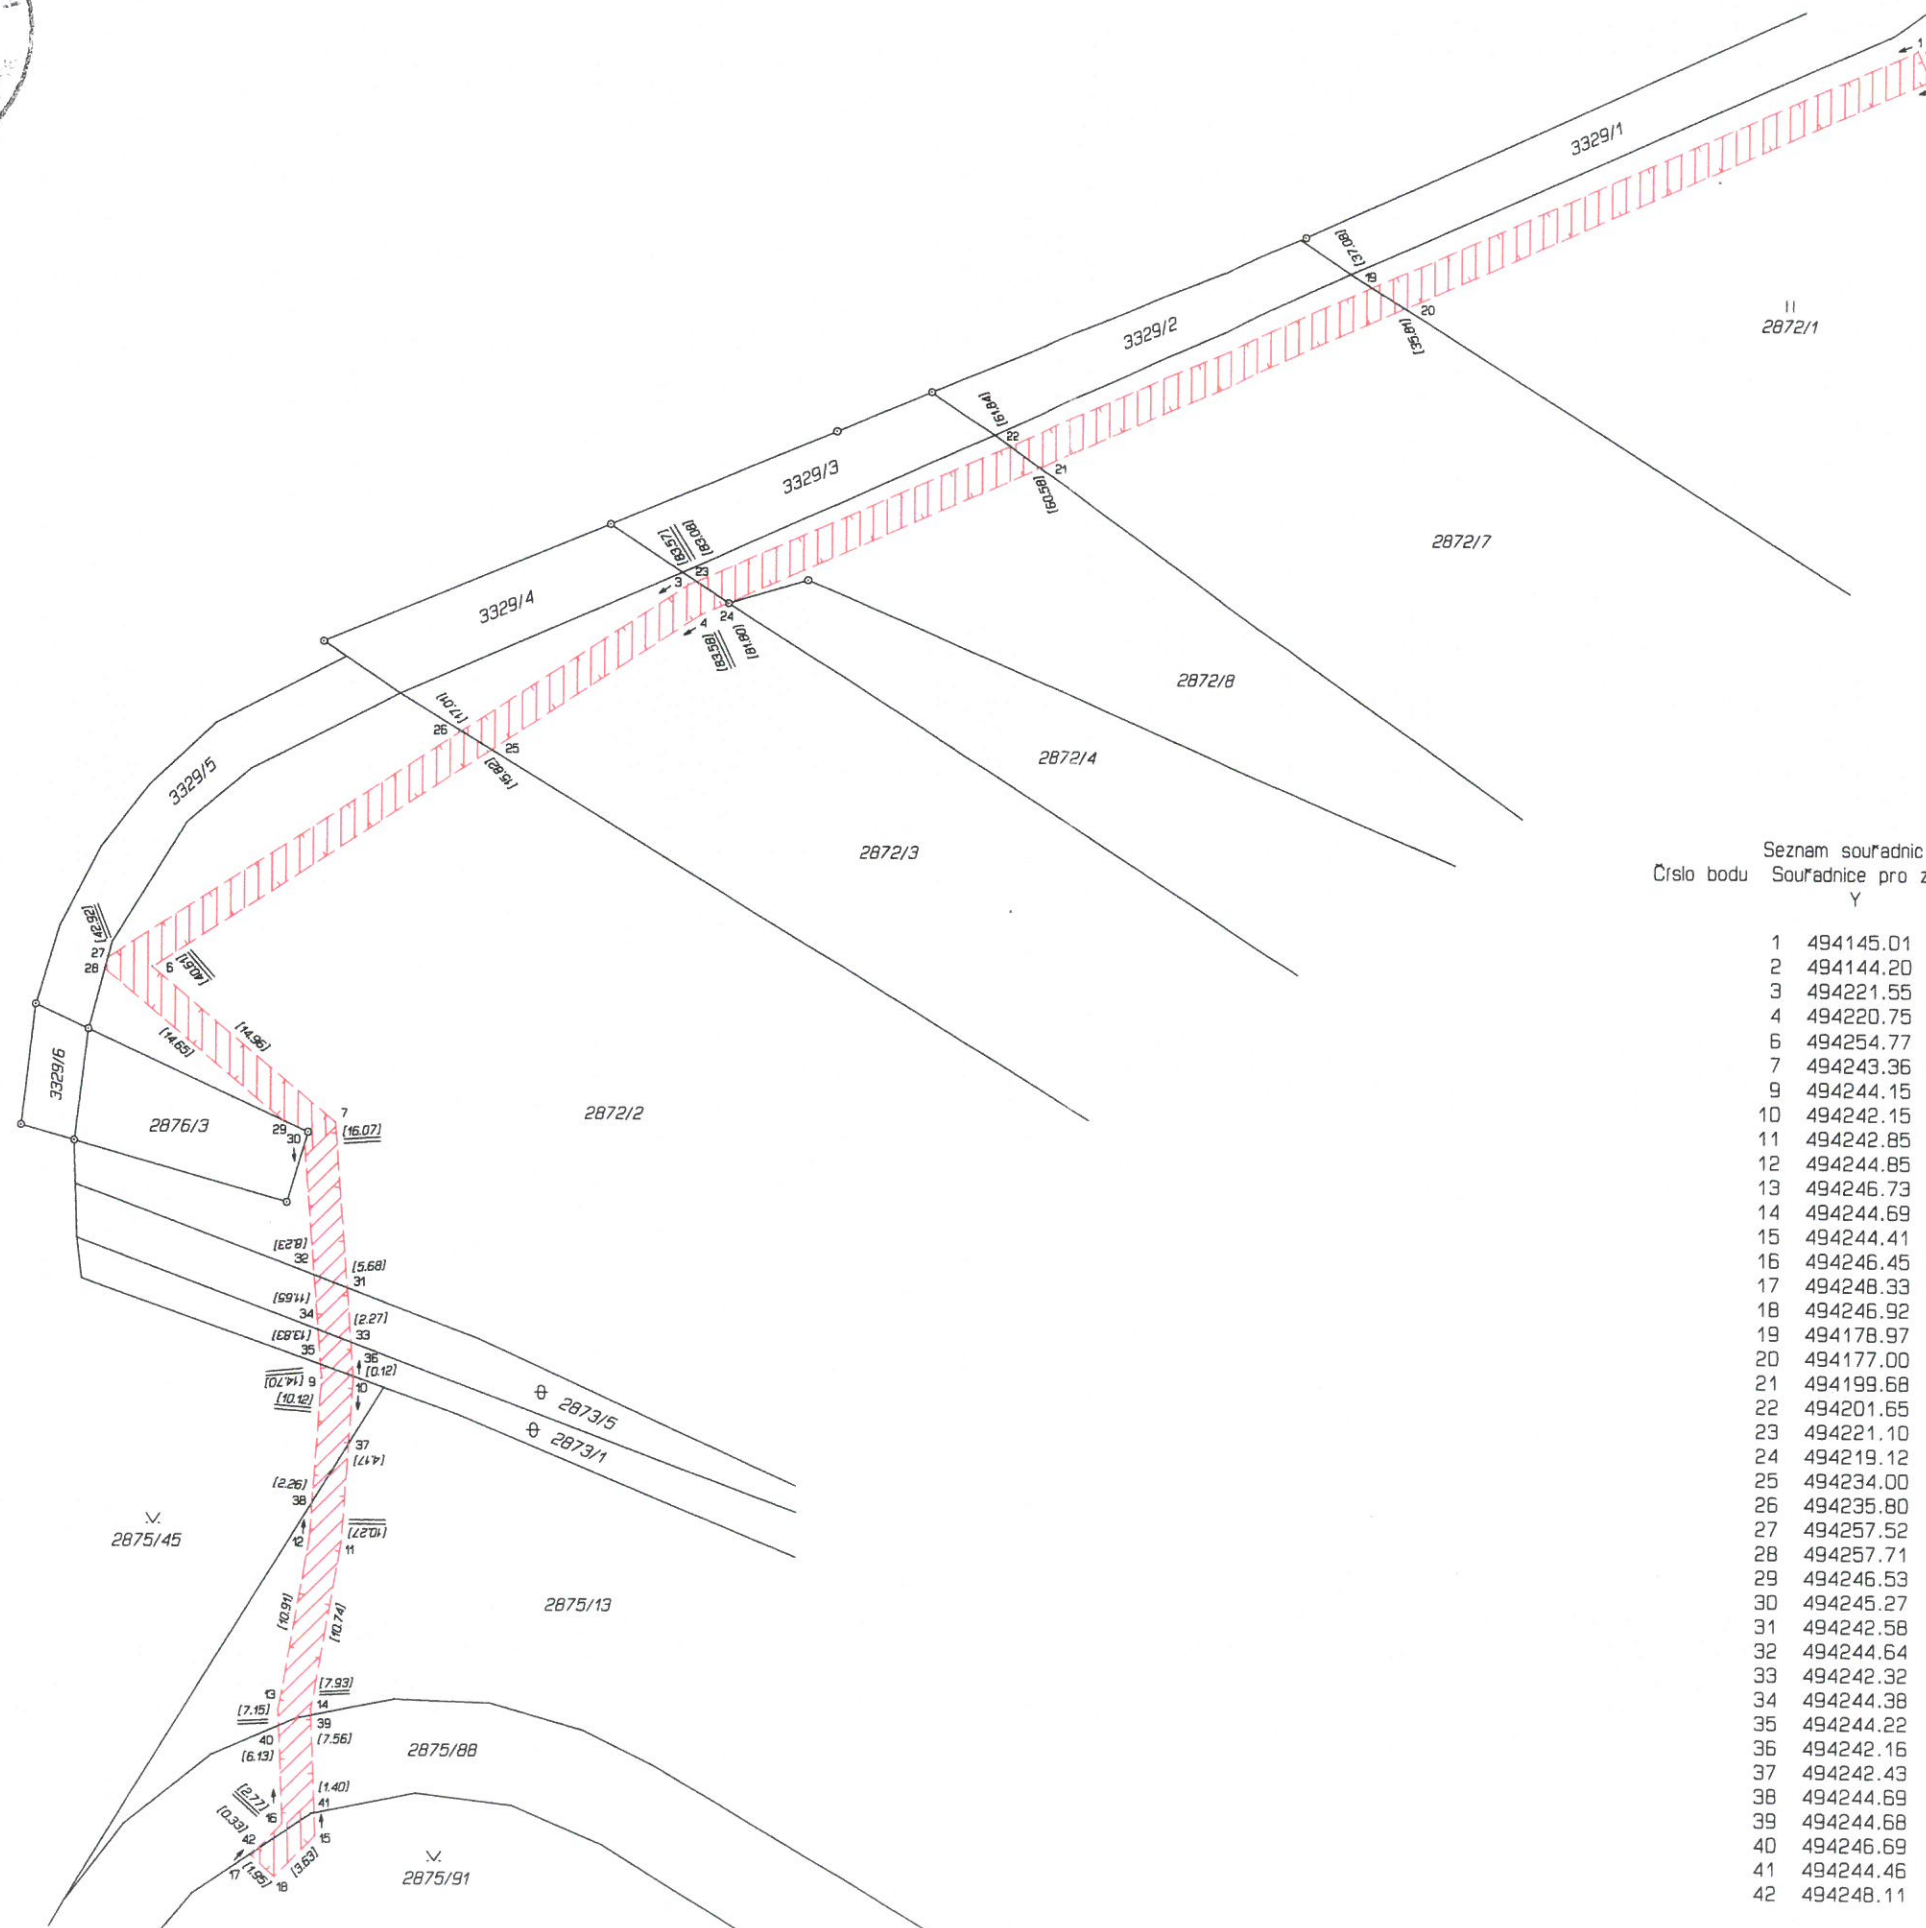

Seznam souřadnic (S-JTSK)  
Číslo bodu    Souřadnice pro zápis do KN  
                    Y                    X            Kod kv.

|    |           |            |   |
|----|-----------|------------|---|
| 1  | 494145.01 | 1088807.72 | 3 |
| 2  | 494144.20 | 1088809.55 | 3 |
| 3  | 494221.55 | 1088841.27 | 3 |
| 4  | 494220.75 | 1088843.11 | 3 |
| 6  | 494254.77 | 1088865.28 | 3 |
| 7  | 494243.36 | 1088874.95 | 3 |
| 9  | 494244.15 | 1088890.98 | 3 |
| 10 | 494242.15 | 1088890.97 | 3 |
| 11 | 494242.85 | 1088901.22 | 3 |
| 12 | 494244.85 | 1088901.08 | 3 |
| 13 | 494246.73 | 1088911.83 | 3 |
| 14 | 494244.69 | 1088911.80 | 3 |
| 15 | 494244.41 | 1088919.73 | 3 |
| 16 | 494246.45 | 1088918.97 | 3 |
| 17 | 494248.33 | 1088921.00 | 3 |
| 18 | 494246.92 | 1088922.35 | 3 |
| 19 | 494178.97 | 1088822.61 | 3 |
| 20 | 494177.00 | 1088823.93 | 3 |
| 21 | 494199.68 | 1088833.87 | 3 |
| 22 | 494201.65 | 1088832.55 | 3 |
| 23 | 494221.10 | 1088841.07 | 3 |
| 24 | 494219.12 | 1088842.39 | 3 |
| 25 | 494234.00 | 1088851.75 | 3 |
| 26 | 494235.80 | 1088850.55 | 3 |
| 27 | 494257.52 | 1088864.69 | 3 |
| 28 | 494257.71 | 1088865.42 | 3 |
| 29 | 494246.53 | 1088874.89 | 3 |
| 30 | 494245.27 | 1088876.32 | 3 |
| 31 | 494242.58 | 1088885.31 | 3 |
| 32 | 494244.64 | 1088884.52 | 3 |
| 33 | 494242.32 | 1088888.71 | 4 |
| 34 | 494244.38 | 1088887.93 | 4 |
| 35 | 494244.22 | 1088890.11 | 3 |
| 36 | 494242.16 | 1088890.85 | 3 |
| 37 | 494242.43 | 1088895.13 | 3 |
| 38 | 494244.69 | 1088898.83 | 3 |
| 39 | 494244.68 | 1088912.17 | 3 |
| 40 | 494246.69 | 1088912.84 | 3 |
| 41 | 494244.46 | 1088918.33 | 3 |
| 42 | 494248.11 | 1088920.76 | 3 |