


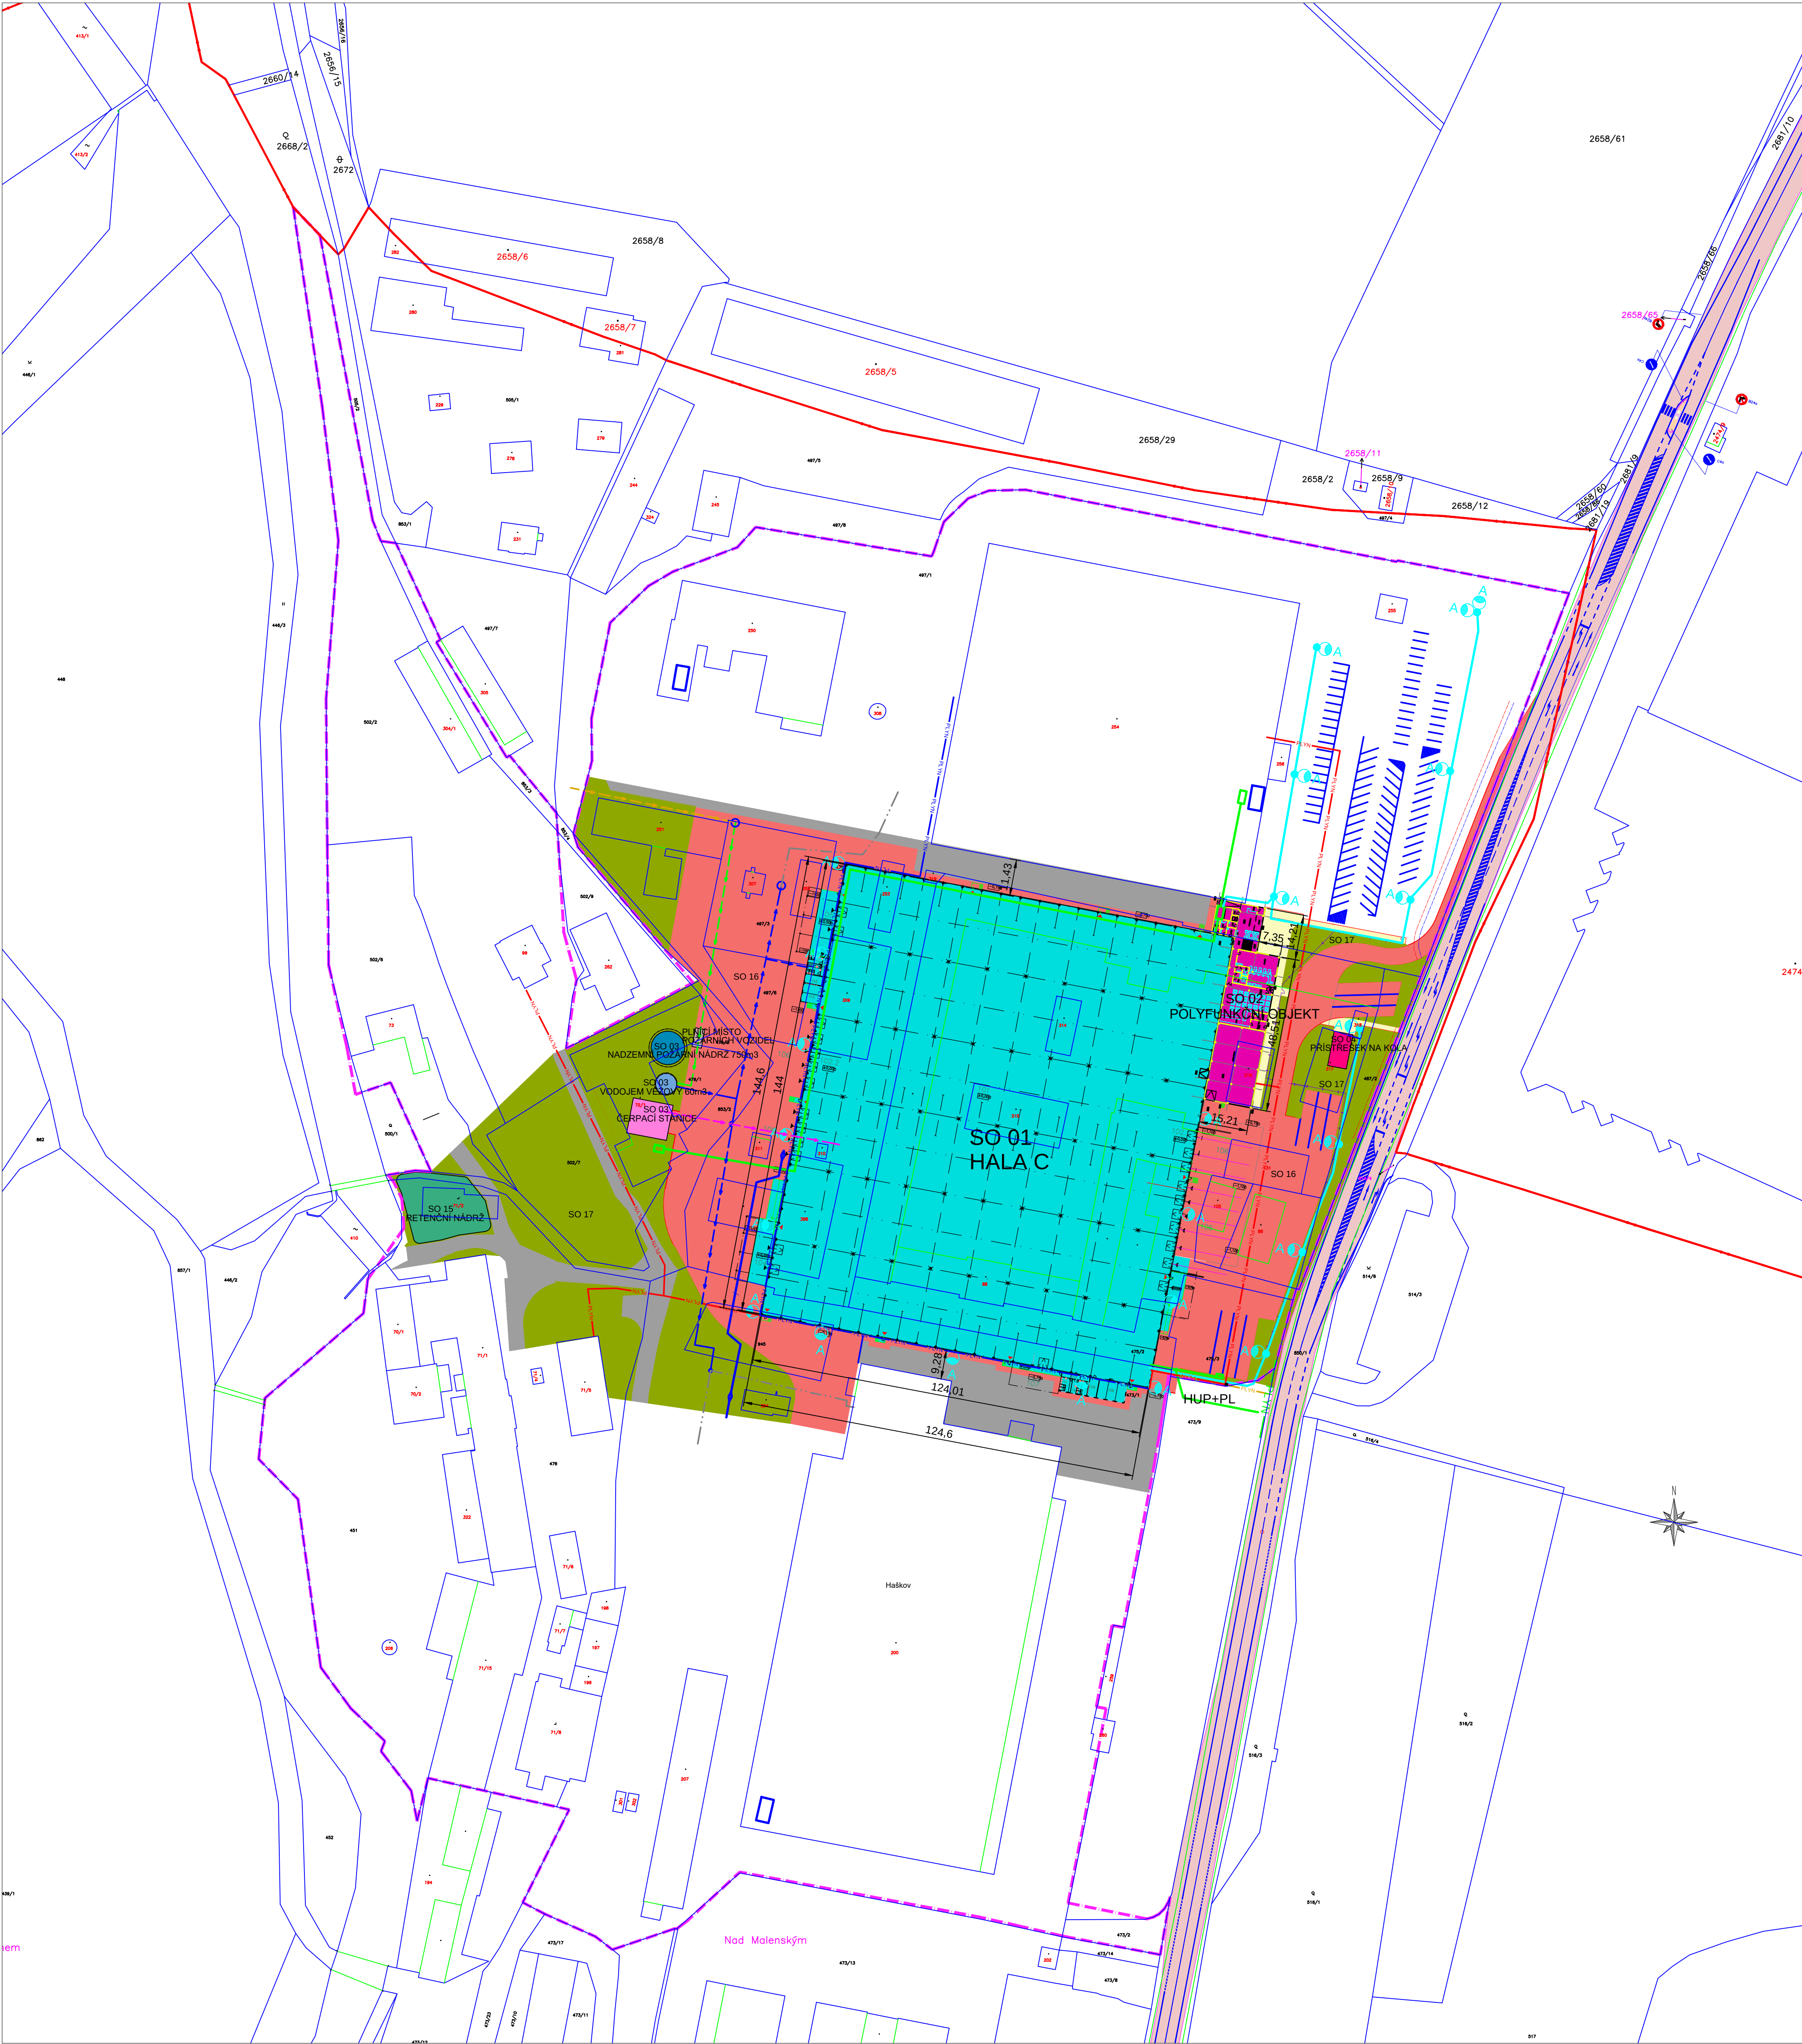

LEGENDA

- SO 01-NOVÁ HALA C

SO 02-NOVÝ POLYFUNKČNÍ OBJEKT

SO 03-NADZEMNÍ POŽÁRNÍ NÁDRŽ

SO 03-VODOJEM VĚŽOVÝ

SO 03-ČERPAČÍ STANICE

SO 17-ZELENĚ

SO 16-NOVÁ KOMUNIKACE

SO 16-CHODNÍK

SO 04-PŘÍSTŘEŠEK NA KOLA

STÁVAJÍCÍ AREÁLOVÉ KOMUNIKACE

SO 15-RETENČNÍ NÁDRŽ

STÁVAJÍCÍ OBJEKTY
- HRANICE POZEMKŮ VLASTNICTVÍ INVESTORA

HRANICE KATASTRÁLNÍCH ÚZEMÍ

SO 17-NOVÉ OPLOCENÍ

STÁVAJÍCÍ OPLOCENÍ

VSTUP/VJEZD

PROPOJENÍ MEZI OBJEKTY

VYÚSTĚNÍ STÁVAJÍCÍ DEŠŤOVÉ KANALIZACE

NÁVRH TRASY CHODNÍKU MĚSTA

NÁVRH TRASY CYKLOSTEZKY MĚSTA

NOVÉ SÍŤE A STÁVAJÍCÍ NOVĚ VYUŽITÉ

- PLYN

PLYN

PLYN

PLYN

PLYN

HUP

PL

STÁVAJÍCÍ ROZVOD PITNÉ VODY

SO 13-ROZVOD PITNÉ VODY

STÁVAJÍCÍ NAPÁJECÍ PŘÍVOD VODY

SO 13-NOVÝ NAPAJECÍ PŘÍVOD VODY

SO 13-ROZVOD POŽÁRNÍ VODY

SO 10-KABEL VN 22kV

SO 10-KABEL NN 1kV

SO 10-KABEL VO 1kV

SO 11-SVÍTIDLO SON-T 150W

TR

SO 10-STÁVAJÍCÍ TRAFOSTANICE

SO 10-ELEKTROROZVODNÝ / DAG
- SO 12-STL PRŮMYSLOVÝ PLYNOVOD - PE100 SDR11, PE100 SDR17.6 - VÝKOP

SO 12-STL PRŮMYSLOVÝ PLYNOVOD - OCEL. NEIZOL. - VEDENÍ PO KONSTRUKCI HALY

SO 12-STÁVAJÍCÍ STL PLYNOVODNÍ PŘÍPOJKA

SO12-STL PLYNOVOD - INNOGY

SO12-STÁVAJÍCÍ HLAVNÍ UZÁVĚR PLYNU

SO12-STŘEDOTLAKÝ FAKTURAČNÍ PLYNOMĚR

STÁVAJÍCÍ ROZVOD PITNÉ VODY

SO 13-ROZVOD PITNÉ VODY

STÁVAJÍCÍ NAPÁJECÍ PŘÍVOD VODY

SO 13-NOVÝ NAPAJECÍ PŘÍVOD VODY

SO 13-ROZVOD POŽÁRNÍ VODY

SO 10-KABEL VN 22kV

SO 10-KABEL NN 1kV

SO 10-KABEL VO 1kV

SO 11-SVÍTIDLO SON-T 150W

SO 10-STÁVAJÍCÍ TRAFOSTANICE

SO 10-ELEKTROROZVODNÝ / DAG
- ZRUŠENÁ STÁVAJÍCÍ DEŠŤOVÁ KANALIZACE

SO 15-NOVÁ DEŠŤOVÁ KANALIZACE KONTAMINOVANÁ

SO 15-NOVÁ DEŠŤOVÁ KANALIZACE

SO 14-NOVÁ SPLAŠKOVÁ KANALIZACE

STÁVAJÍCÍ DEŠŤOVÁ KANALIZACE VYUŽITÁ NOVOU STAVBOU

STÁVAJÍCÍ SPLAŠKOVÁ KANALIZACE VYUŽITÁ NOVOU STAVBOU

SO 15-OBJEKTY DEŠŤOVÉ KANALIZACE
- SO 12-STL PRŮMYSLOVÝ PLYNOVOD - PE100 SDR11, PE100 SDR17.6 - VÝKOP

SO 12-STL PRŮMYSLOVÝ PLYNOVOD - OCEL. NEIZOL. - VEDENÍ PO KONSTRUKCI HALY

SO 12-STÁVAJÍCÍ STL PLYNOVODNÍ PŘÍPOJKA

SO12-STL PLYNOVOD - INNOGY

SO12-STÁVAJÍCÍ HLAVNÍ UZÁVĚR PLYNU

SO12-STŘEDOTLAKÝ FAKTURAČNÍ PLYNOMĚR

STÁVAJÍCÍ ROZVOD PITNÉ VODY

SO 13-ROZVOD PITNÉ VODY

STÁVAJÍCÍ NAPÁJECÍ PŘÍVOD VODY

SO 13-NOVÝ NAPAJECÍ PŘÍVOD VODY

SO 13-ROZVOD POŽÁRNÍ VODY

SO 10-KABEL VN 22kV


SO 10-KABEL NN 1kV

SO 10-KABEL VO 1kV

SO 11-SVÍTIDLO SON-T 150W

SO 10-STÁVAJÍCÍ TRAFOSTANICE

SO 10-ELEKTROROZVODNÝ / DAG

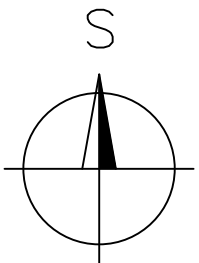

autor projektu	ARIS.PCE investiční servis s.r.o.	 ARIS.PCE investiční servis s.r.o.
hlavní inženýr projektu	Ing. Jan Navrátil tel: 605 214 007	
zodpovědný projektant	Ing. Arch. Iva Navrátilová tel: 775 148 826	
místo stavby	Středočeský kraj, město Mnichovo Hradiště, k.ú. Veselá	
investor	SW Real Estate Management s.r.o., Praha Kubelkova 1224/42, Žitkov (Praha 3), 130 00 Praha IČO: 02627035 sčránka: nřicf2v zastupce ve věcech technických Ing. Libor Sich tel. 602393919	ul. Sezemická 1350 530 03 PARDUBICE
stavba	HALA C - INDUSTRIAL PARK MH	IČO 27547787, DIČ CZ27547787 tel. 605 214 007 sčránka ogum9rb
část	SOUHRNNÉ ŘEŠENÍ	formát A1
datum	C - SITUAČNÍ VÝKRESY	srpen 2017
objekt	KATASTRÁLNÍ SITUACE	stupeň PD DUR
výkres		číslo zakázky 0010117
		mřítko číslo výkresu 1 : 1000