


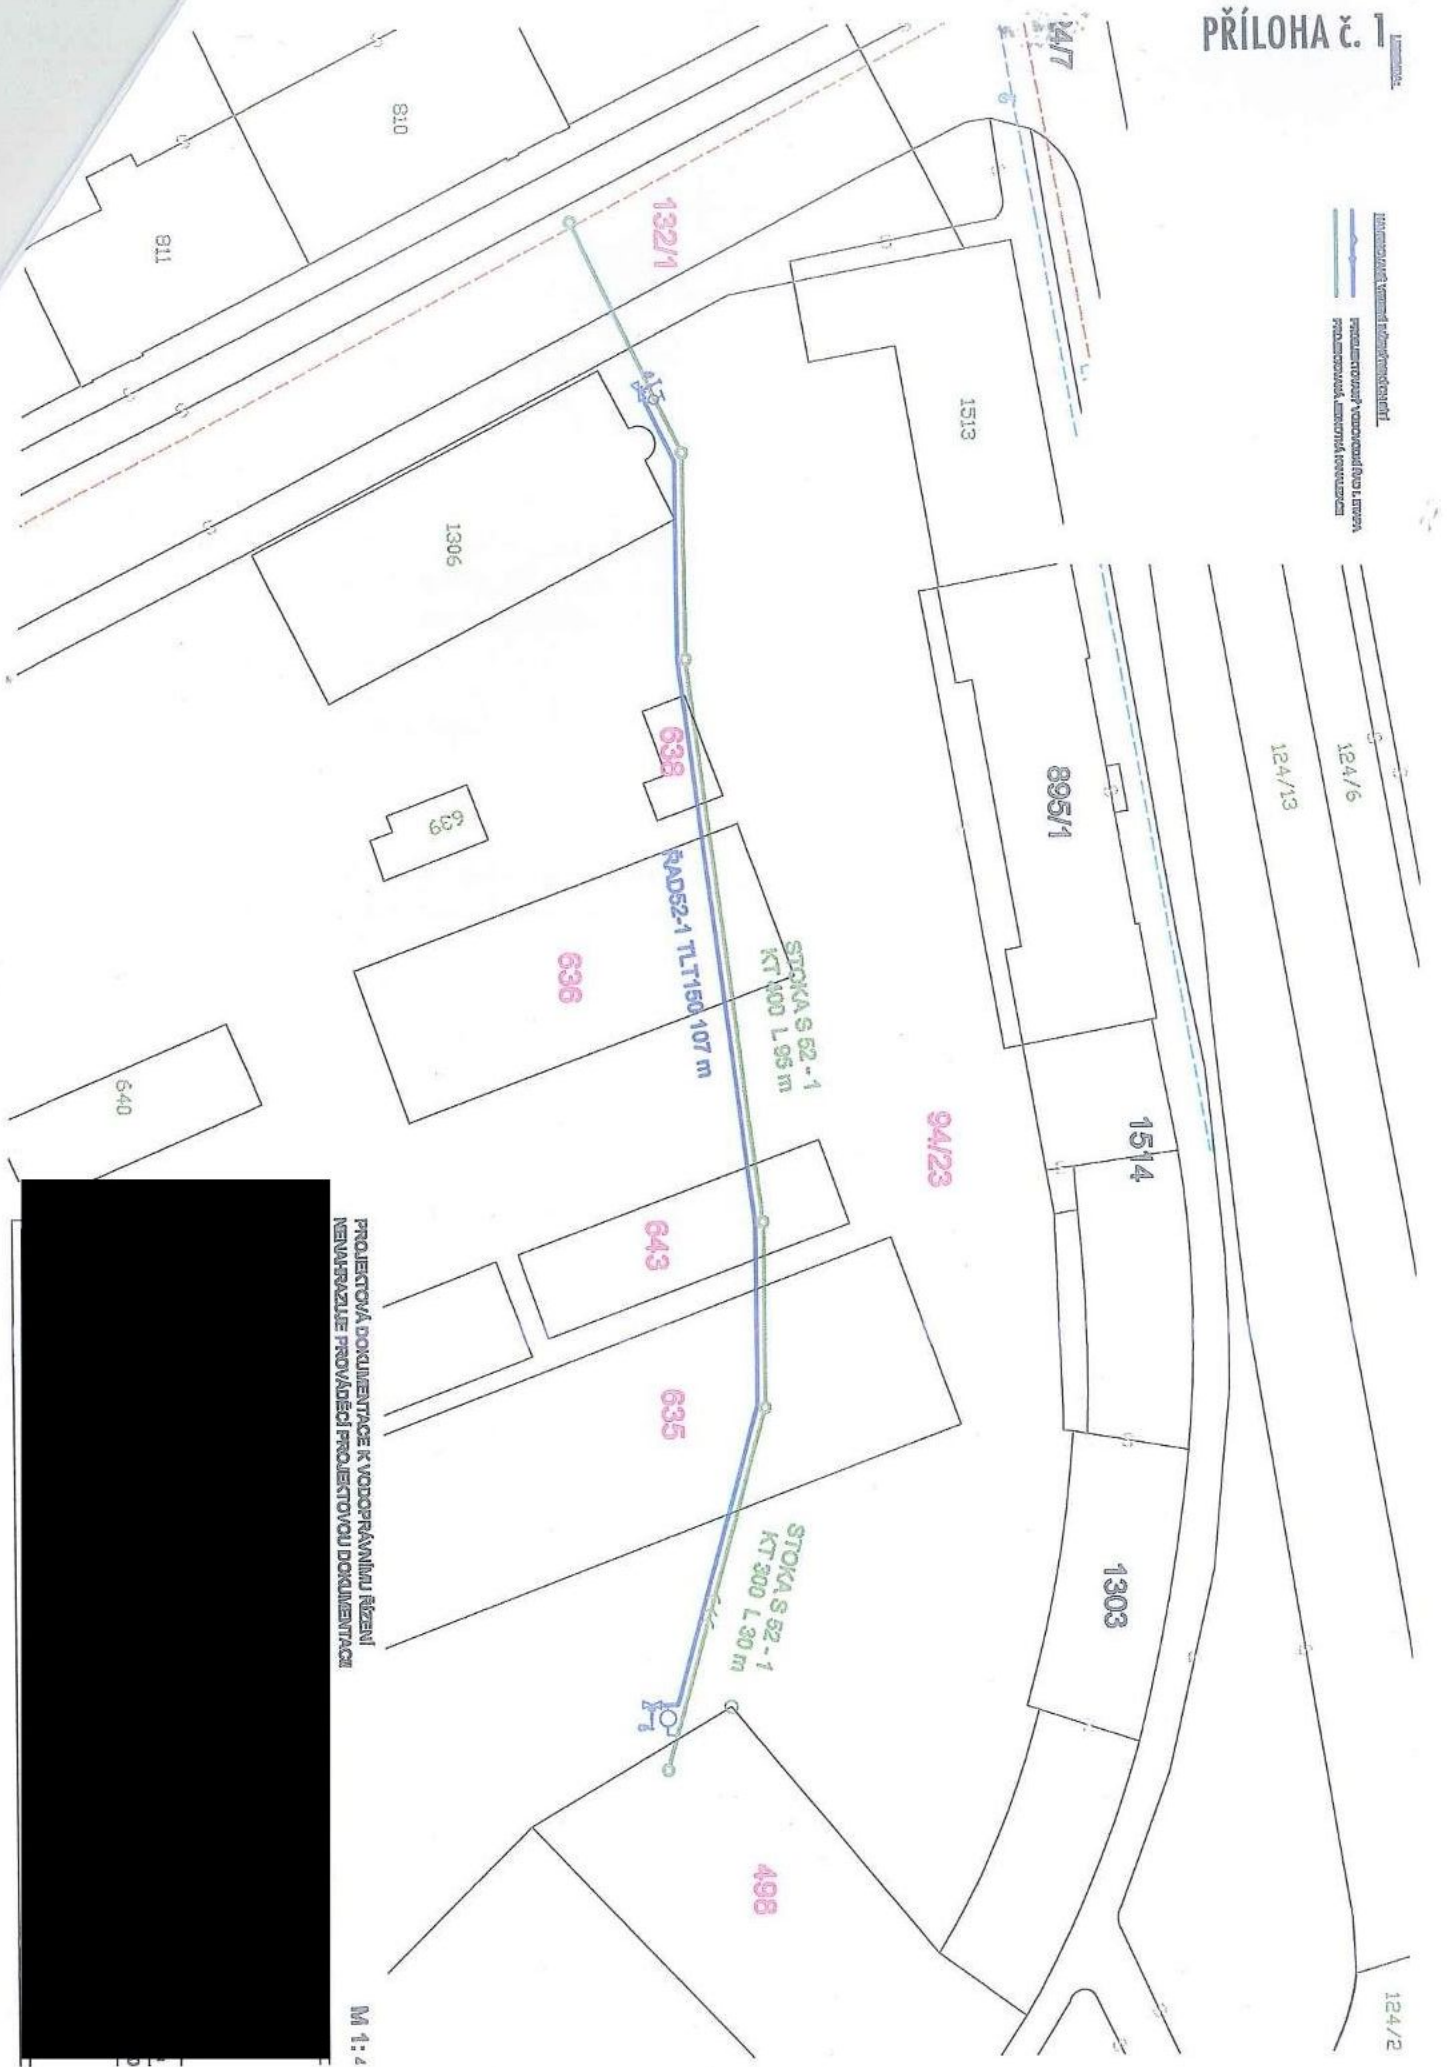




PROJEKTOVÁ DOKUMENTACE K VODOPRÁVNÍMU ŘÍZENÍ
